


Poikkileikkaus 1:100, PL=70

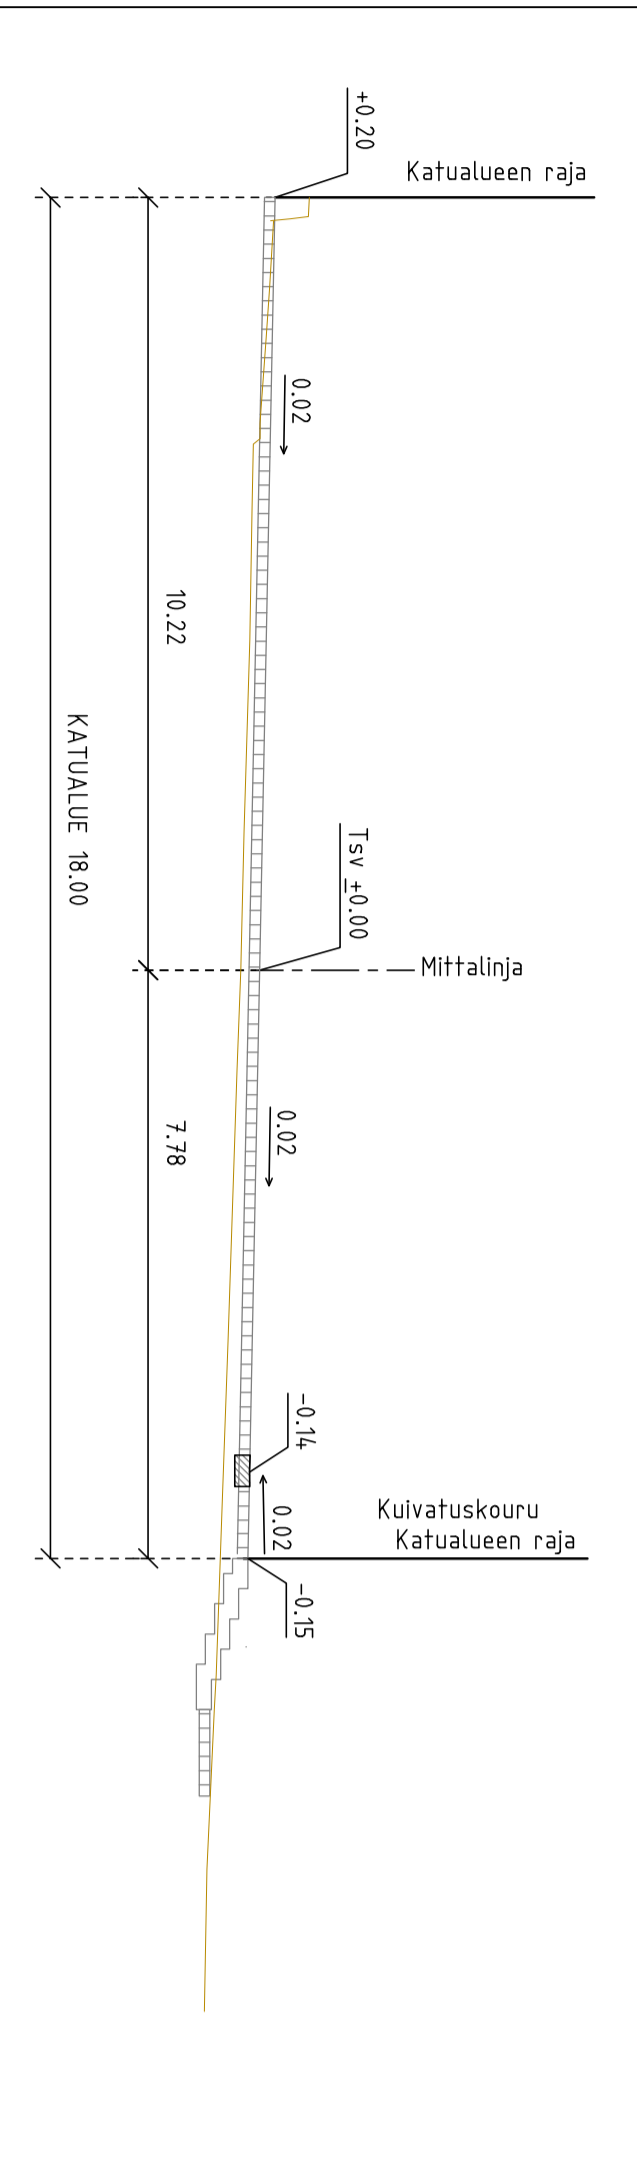

Merkitien selitys:

- suunniteltu korkeus nykyinen korkeus
- suunniteltu korkeus
- 1.0
- valaisin h=5 m



Koordinaattijärjestelmä:
N2000


OHJE: KORTTI: K-6064-107
OHJE: KORTTI: K-6064-107

TURUN KAUPUNGIN KAUPUNKIYMPÄRISTÖTOIMIALA		KATUUNNITELMA	
YLIOPISTONKATU -			
Yliopistonkatu -			
Kauppatori -			
KORTTI: K-6064-107		KORTTI: K-6064-107	