


ASEMAPIIRROS 1:500

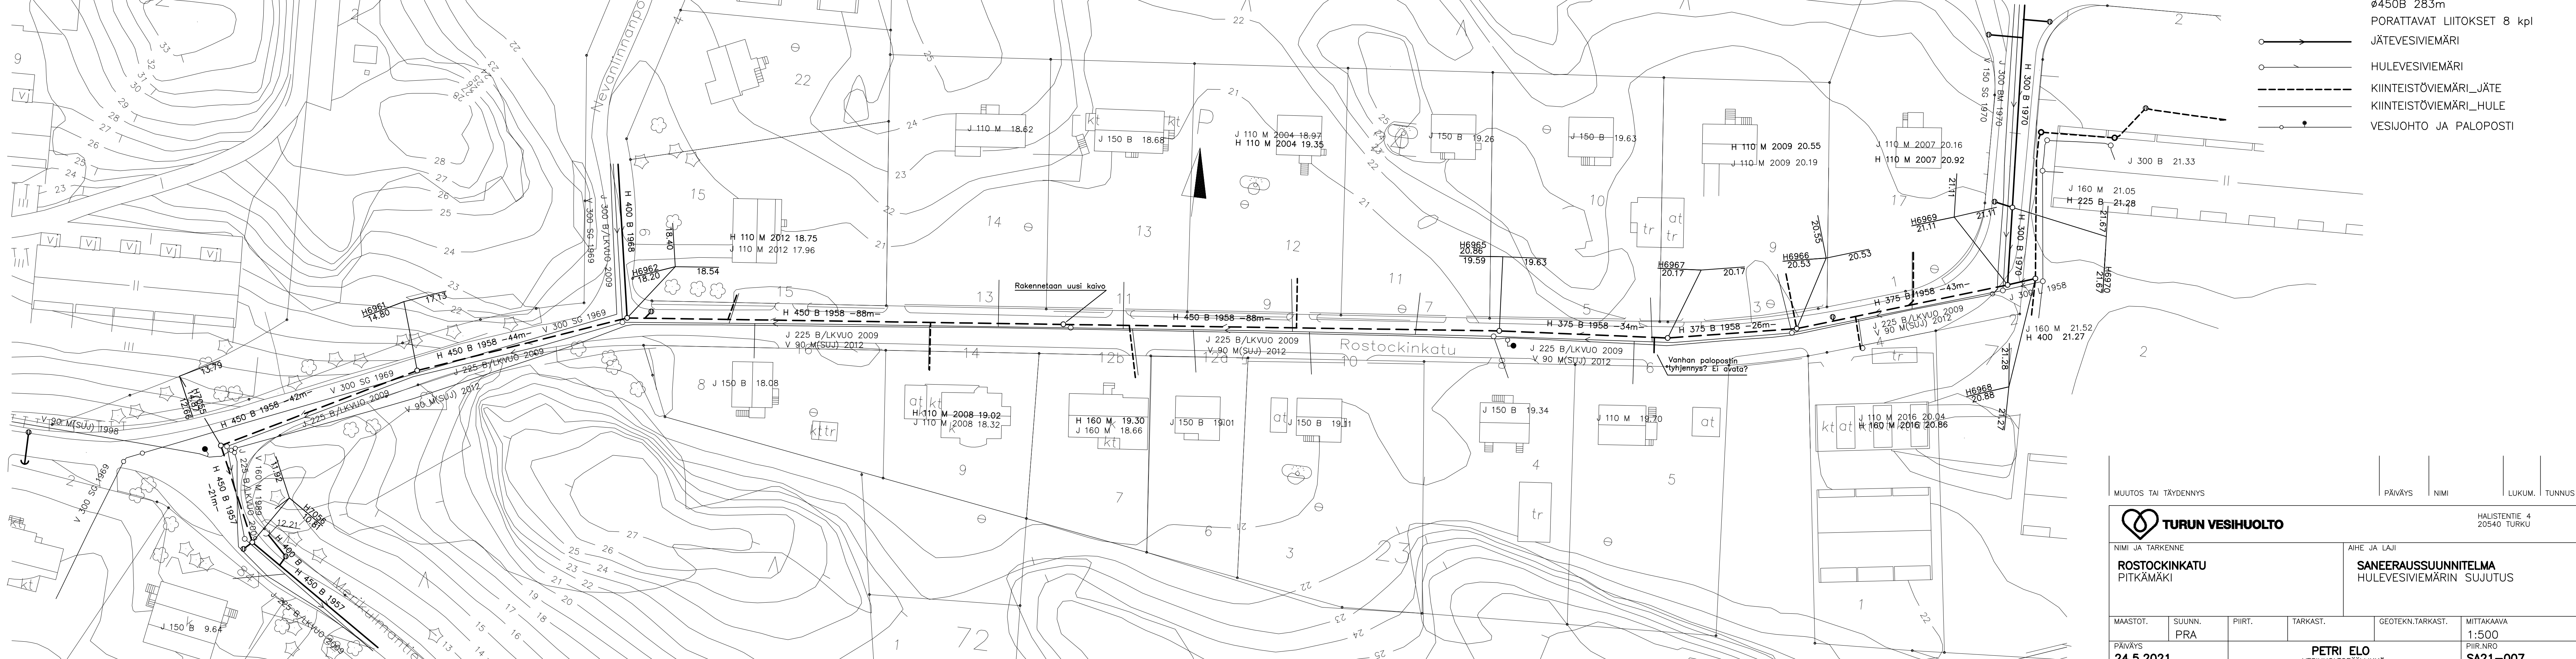

- SUJUTETTAVA JÄTEVESIEMÄRI
Ø375B 103m
Ø450B 283m
- PORATTAVAT LIITOKSET 8 kpl
- JÄTEVESIEMÄRI
- HULEVESIEMÄRI
- KIINTEISTÖVIEMÄRI_JÄTE
- KIINTEISTÖVIEMÄRI_HULE
- VESIJOHTO JA PALOPOSTI

MUUTOS TAI TÄYDENNYS _____ PÄIVÄYS _____ NIMI _____ LUKUM. TUNNUS _____

TURUN VESIHUOLTO HALISTENTIE 4 20540 TURKU

NIMI JA TARKENNE **ROSTOCKINKATU PITKÄMÄKI** AIHE JA LAJI **SANEERAUSSUUNNITELMA HULEVESIEMÄRIN SUJUTUS**

MAASTOT.	SUUNN. PRA	PIIRT.	TARKAST.	GEOTEKN.TARKAST.	MITTAKAAVA 1:500
PÄIVÄYS 24.5.2021			PETRI ELO VESIHUOLTOPÄÄLLIKKÖ		PIIR.NRO SA21-007