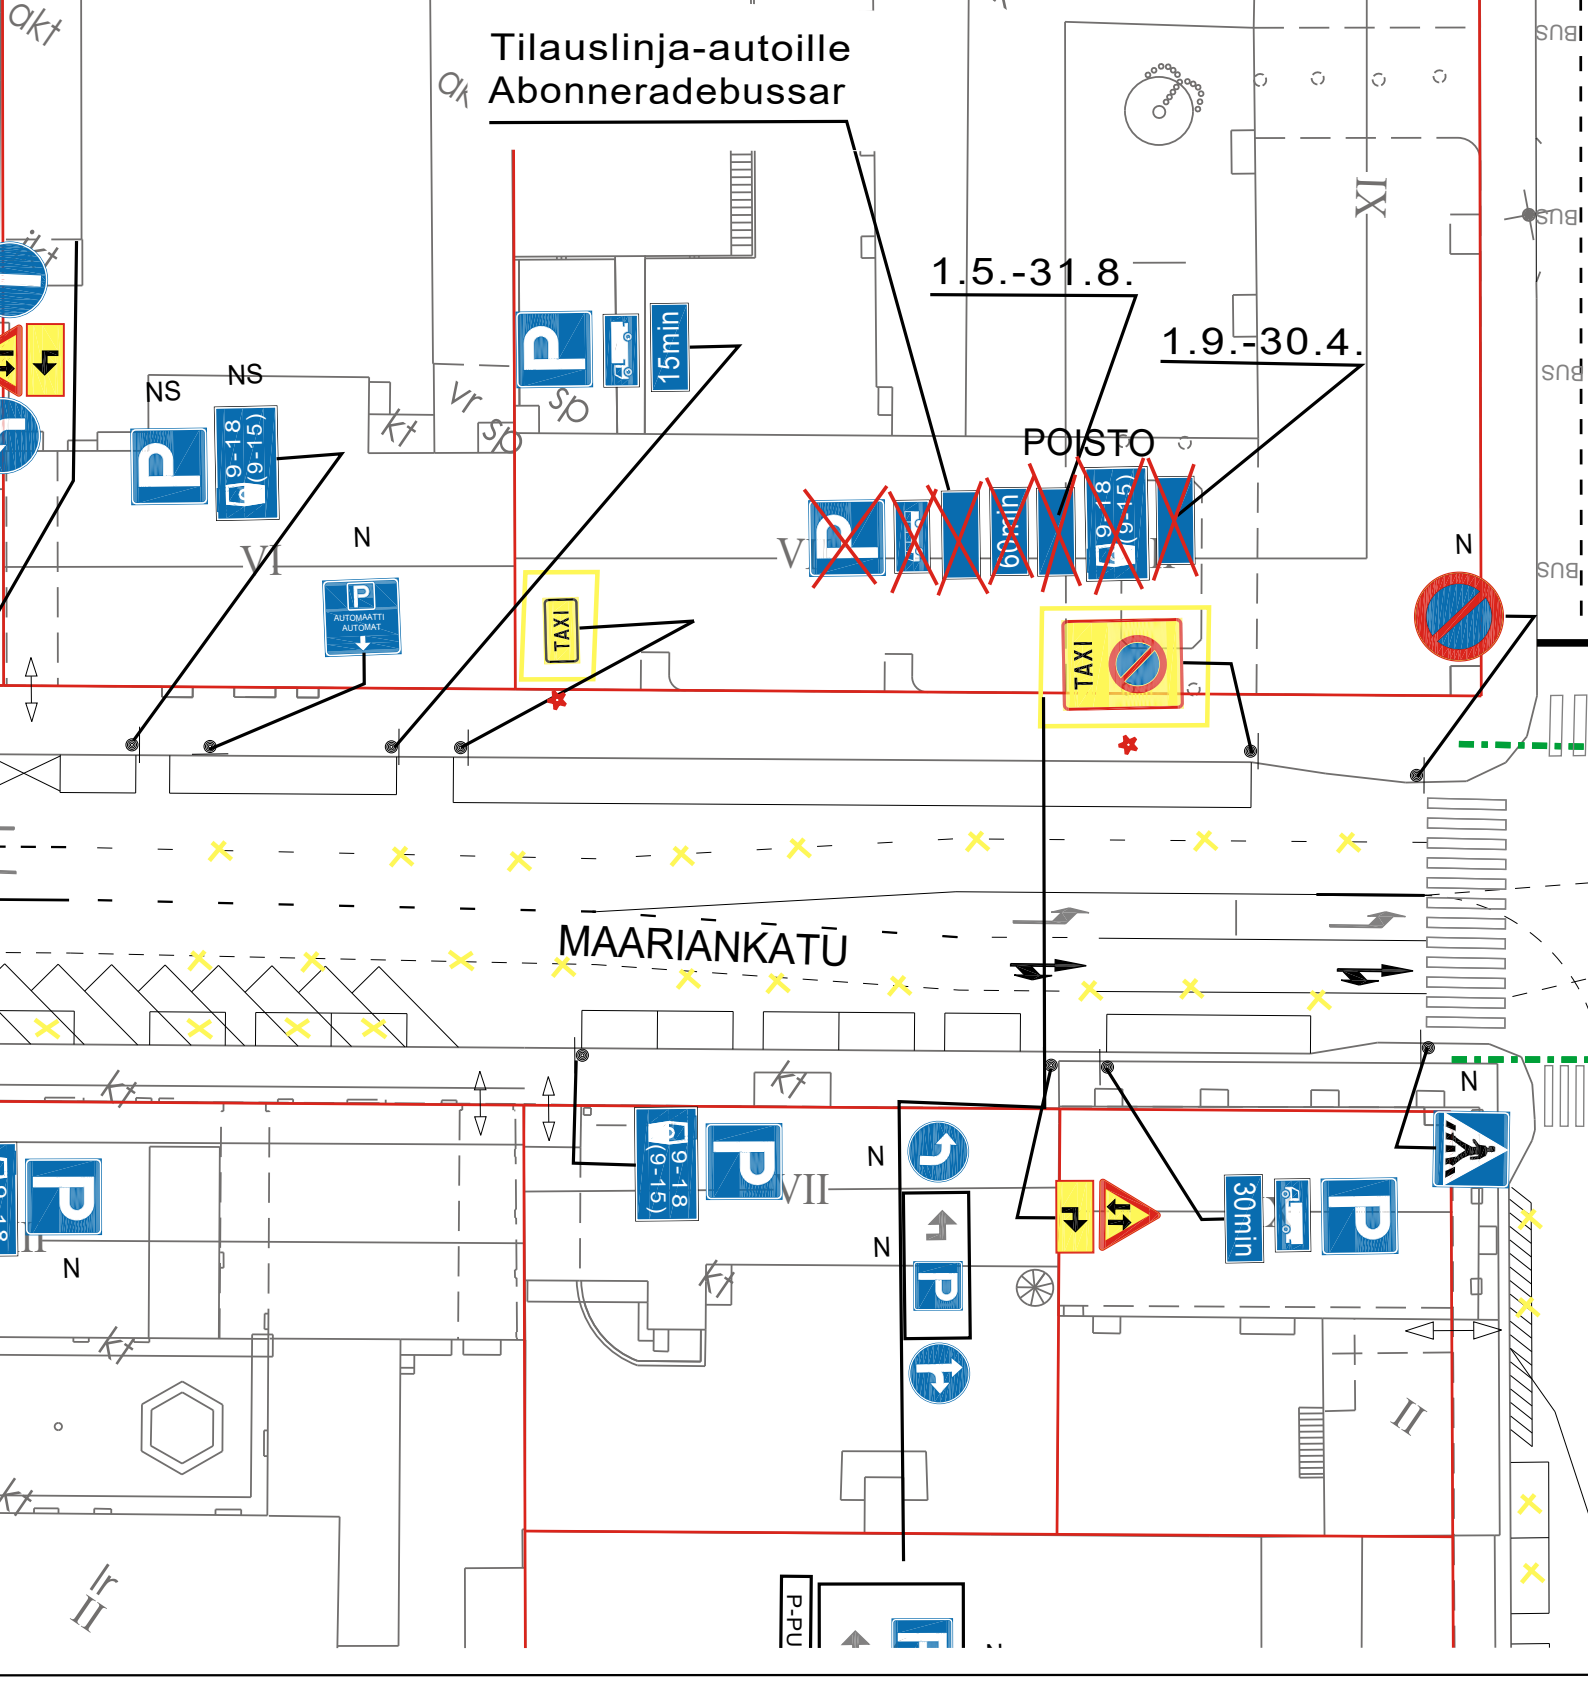

✱ = UUSI

Ote liikenteenohjaussuunnitelmasta n:o L 6175 014	
Maariankatu, Väli: Aurakatu - Brahenkatu	
Väliaikainen taksiasema Maariankadulle	pvm 8.6.2021 KK / JR
	mittakaava 1:1000
	ykl
Diario nro. 7299-2021	suunn.pääll.