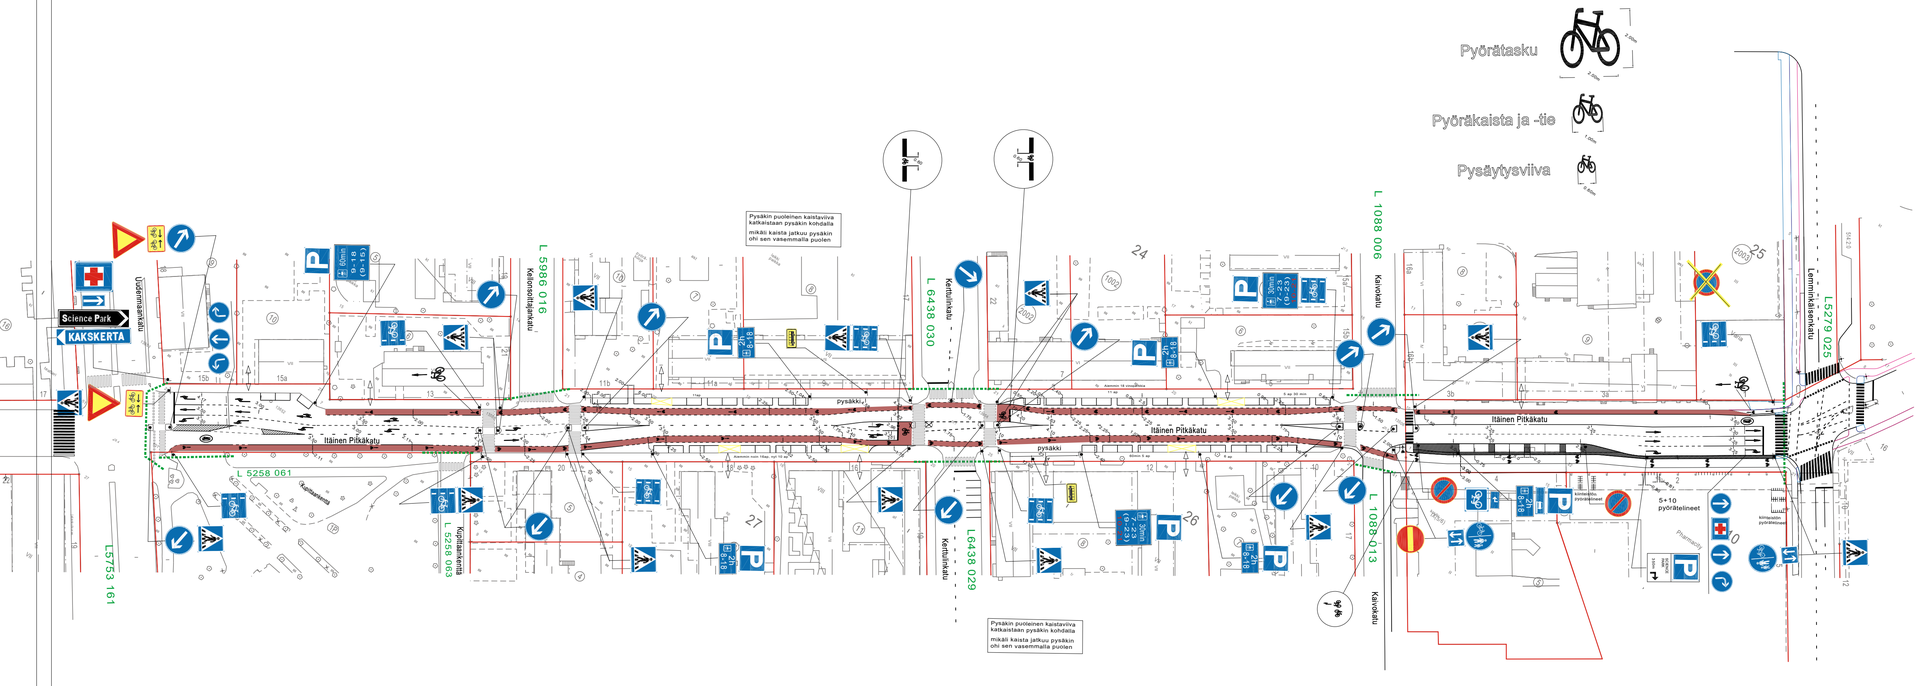

* =uusi

HYVÄKSYNYT:	Ykv/suunnittelupäällikkö 25.6.2003 §77
VIRAN PUOLESTA:	Heikki Nieminen

KAUPUNGINOSA:	I, KUPITTAA
ASEMAKAAVA VAHVISTETTU:	
KATULUOKKA:	

KORVAA PIIRUSTUKSEN:	L58/91, L43/94, L5790 046
KORVAA OSITTAIN PIIRUSTUKSEN:	L133/80

KORVATTU PIIRUSTUKSELLA:	
KORVATTU OSITTAIN PIIRUSTUKSELLA:	

MUUTOS TAI TÄYDENNYS	PÄIVÄYS	PIIRTÄJÄ	SUUNNIT.	D:o nro	HYV.
Merkkimuutoksia	7.4.2021	TO	TP		
Suojatie maalausten korjaus	9.11.2020	VL	SN		Tekninen korjaus
liikennemerkki- ja ajoratamaalausmuutokset	12.2.2020	VL	SN	1135-2018	Suunn.päätl.7.3.2020 §18
Pyöräpysäköinti	9.1.2020	VL	SN	5576-2016	Kylk 21.4.20 § 130
Pyöräkaistat, liikennemerkki- ja ajoratamaalausmuutokset	17.5.2019	TO	LPi	1135-2018	Kylk.28.5.19§225
Ajorata- ja pp muutoksia	16.4.2019	VL	MN	5085-2019	Kylk.28.5.19§224
Pys.kiekon ajanmuutos	28.11.2017	VL	KK	13064-2017	Kilajk.5.12.2017§98
Pys.kiekko muutos	3.5.2017	TO	KK	4855-2017	Kilajk.3.5.2017§33
Ensiapumerkki	4.1.2013	TO	EP		Kilajk.3.4.2013§31
Pysäytysviivat	9.3.2012	TO	MS		korjaus
Pysäköintitapa merkki lisätty	9.2.2011	TO	KK		korjaus
Jalankulku- ja pyörätie merkki Kupittaankentälle	23.6.2009	VL	KK		korjaus
Pys.kiekot	14.2.2007	TO	KK		YKV 26.3.07 §30
Science park-opaste	22.12.2004	VL	KK	17094-2004	YKV 19.1.05 §10

TURUN KAUPUNKI
KAUPUNKIYMPÄRISTÖTOIMIALA
LIIKENNESUUNNITTELUYKSIKKÖ

PUOLALANKATU 5, PL355
20101 TURKU
puh. 02-330 000
faxi. 02-2624 912

KOHDE	SISÄLTÖ
ITÄINEN PITKÄKATU väli: Uudenmaankatu-Lemminkäisenkatu	LIIKENNESUUNNITELMA

SUUNNITTELIJA	SUUNNITTELUAVUSTAJA	TARKASTANUT	GEOTEKN.TARKAST.	MITTAKAAVA	D:o nro
JOM	TO			1:1000	8244-2000
PÄIVÄYS	LIIKENNESUUNNITTELUPÄÄLLIKKÖ			PIIRUSTUSNUMERO	
30.8.2002	*Heikki Nieminen*			L 5790 051	