

Vaihdaudatettuja sekä Juhana Herttuan puistokadulla ajoneuvoliikenne ulomilla kaistoilla, pyöräilijät sisemillä kaistoilla.

Lahti/Maali

Likenteenohjaaja kiertää kiertöten satamaan.

Merkittyjen selitykset


- = Pyöräilijöiden menosuunta
- = Pyöräilijöiden paluusuunta
- = Pyöräilijöiden menosuunta
- = Pyöräilijöiden paluusuunta





Merkitöjen selitykset

- = Pyöräilijöiden menosuunta
- = Pyöräilijöiden paluusuunta

Challenge Turku - Pyöräretti Sprint			
Kiertöjen opasteaukio keskuksen suunnan			
 Rammuden			
Kiljäläntie 2 02920 Espoo			
Suunnittelija Rami Rämö		06.07.2017	
Suunnittelija Rami Rämö		suur. nro. 28	

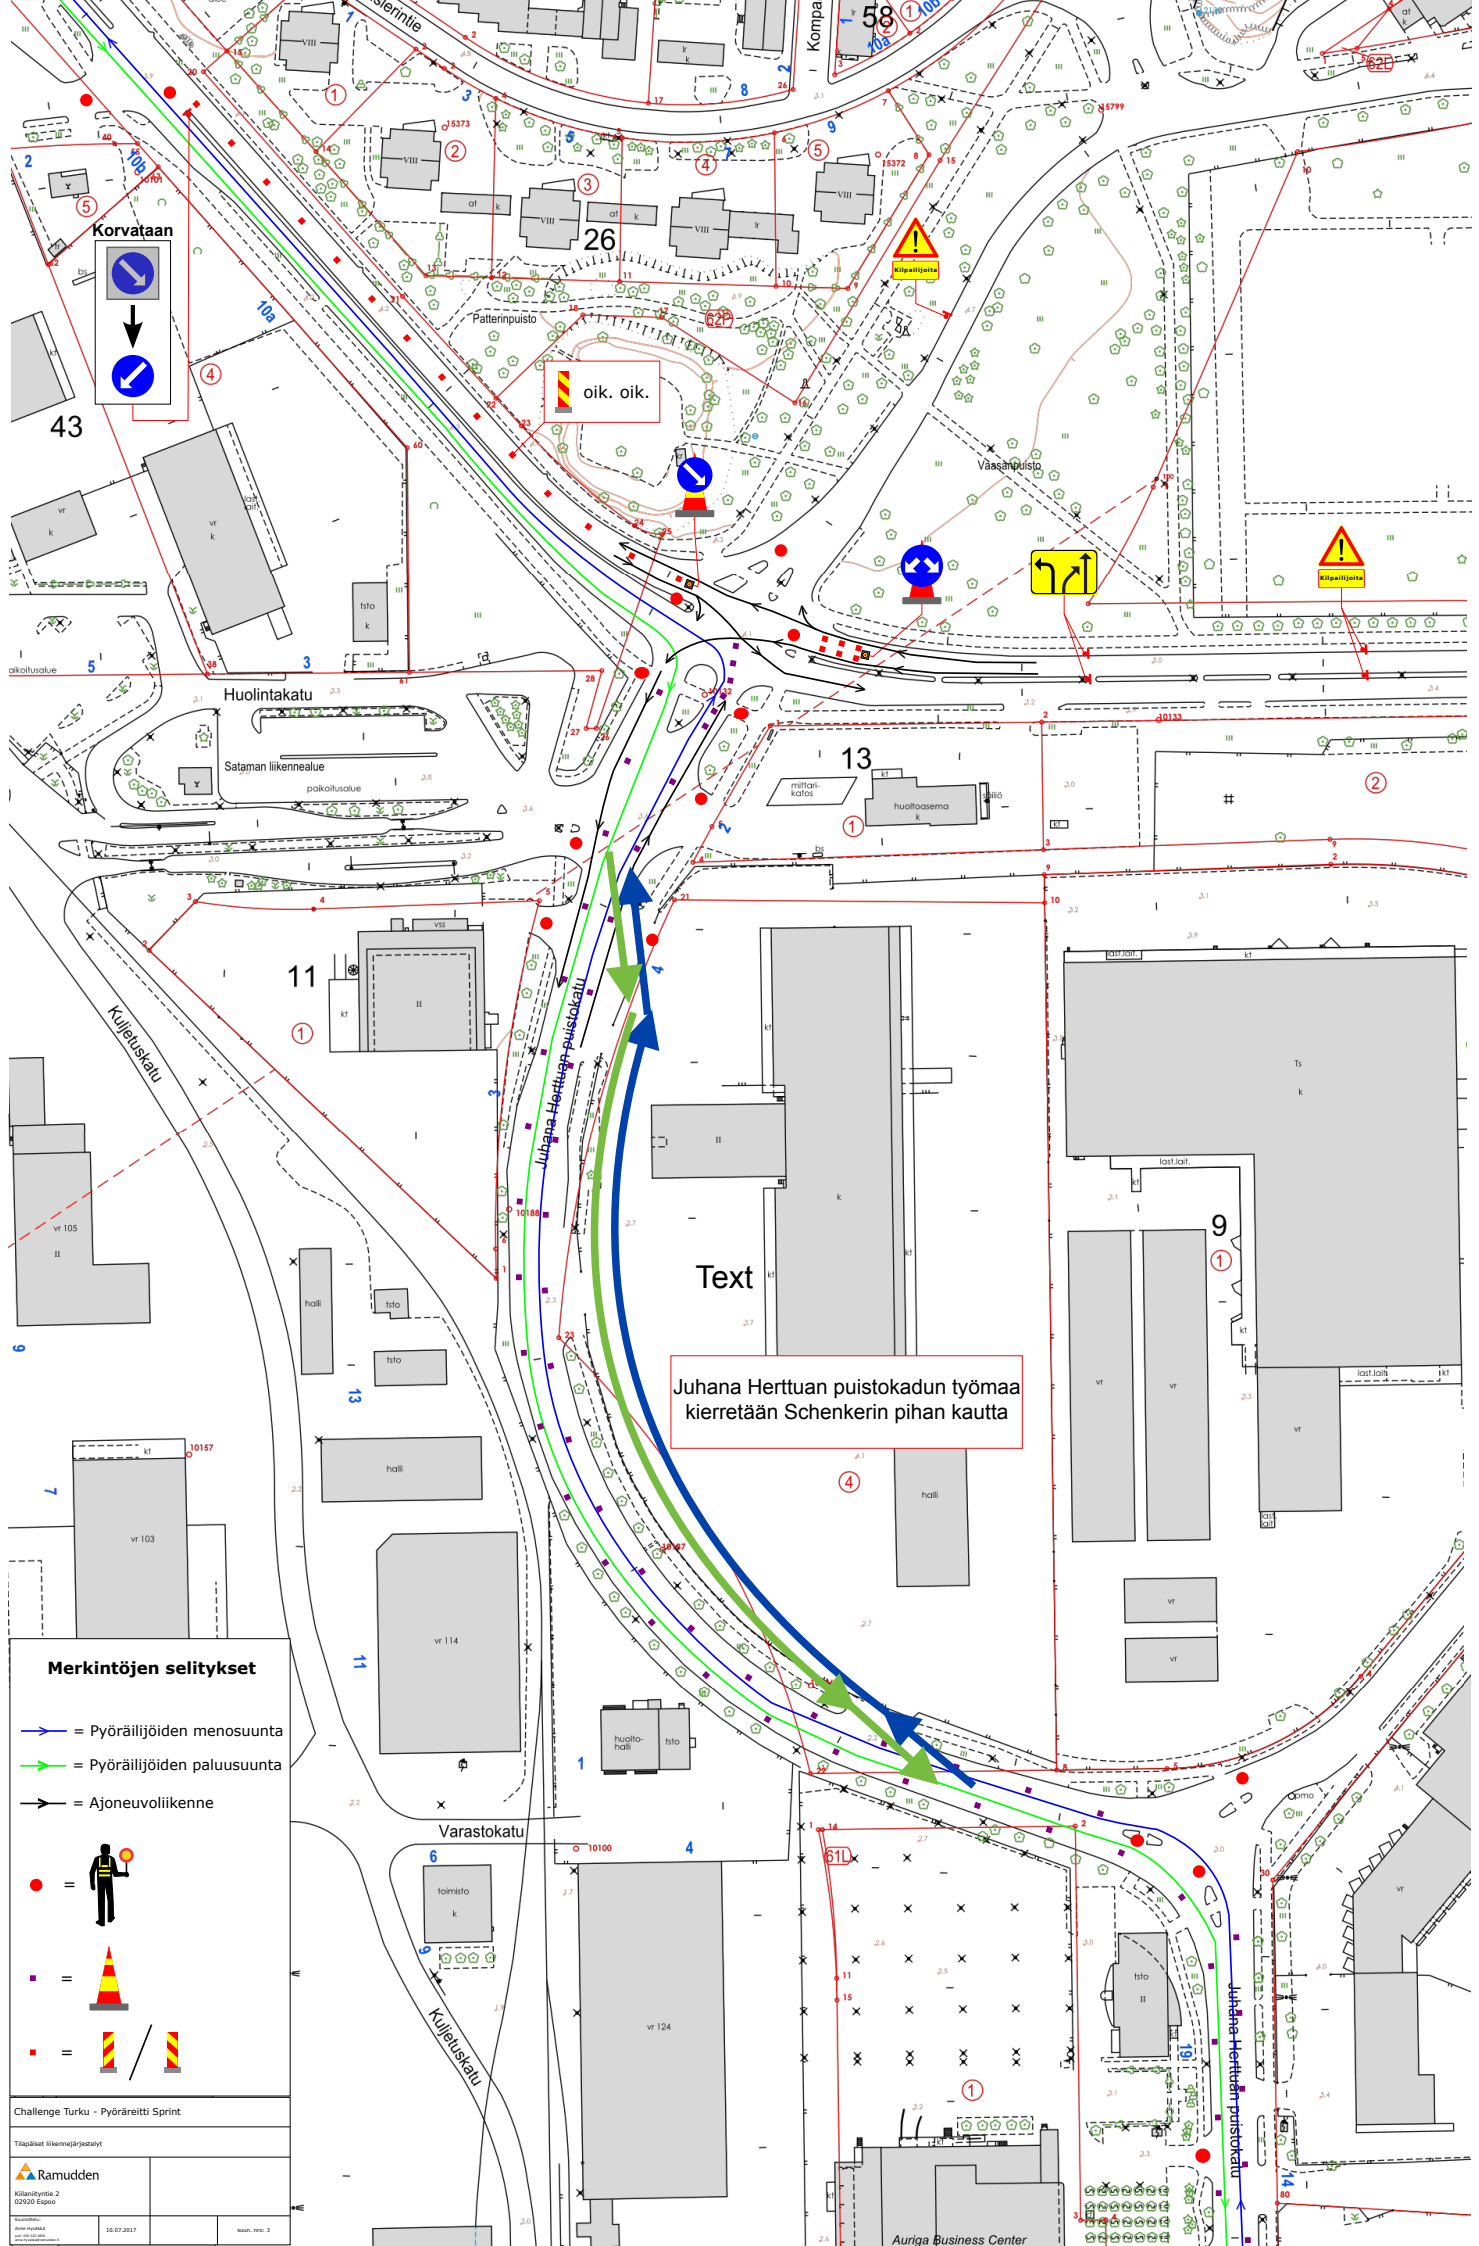


Text

Juhana Herttuan puistikadun työmaa kierretään Schenkerin pihan kautta


Merkintöjen selitykset

- = Pyöräilijöiden menosuunta
- = Pyöräilijöiden paluusuunta
- = Ajoneuvoliikenne
- =
- =
- =

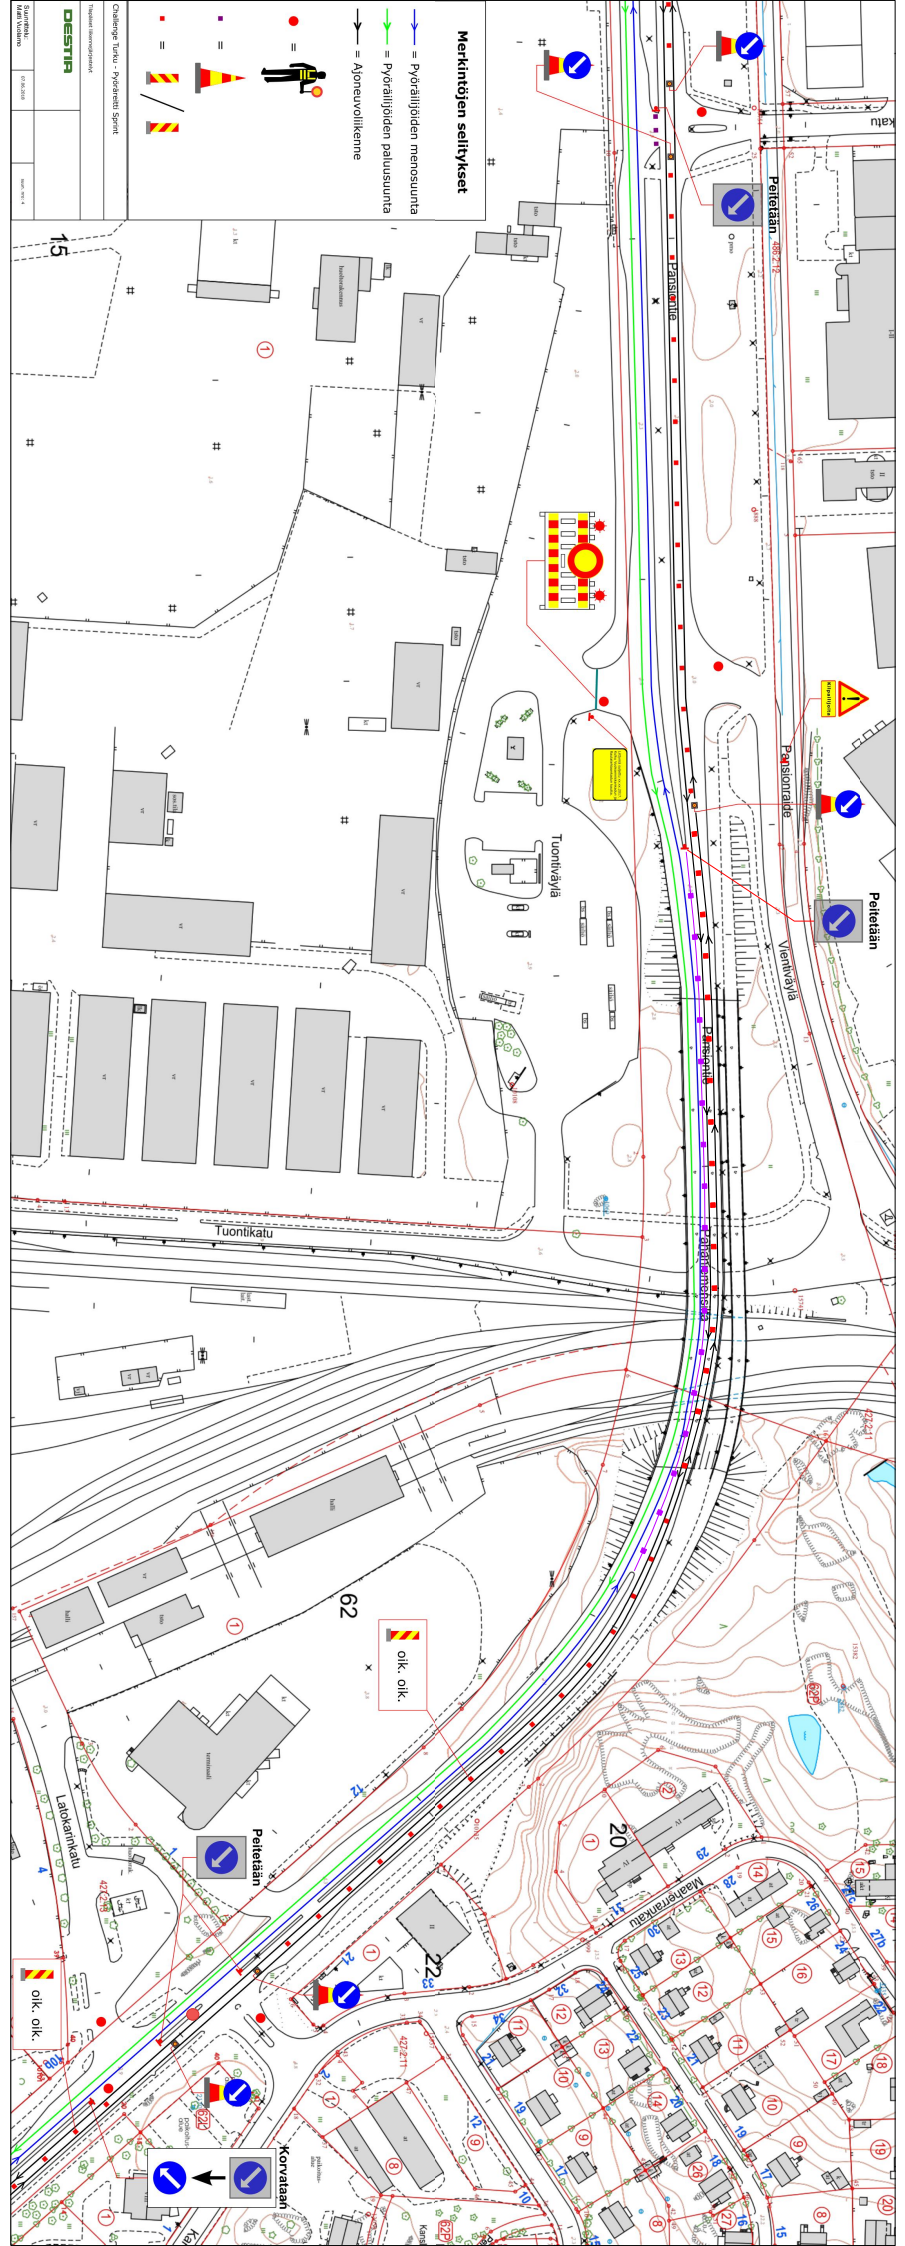

Merkinröyjen selitykset

- = Pyöräilijöiden menosuunta
- = Pyöräilijöiden paluusuunta
- = Ajoneuvoliikenne

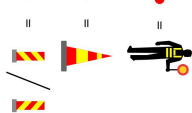


DESTRA


15

62

20


Korvataan

oik. oik.

oik. oik.







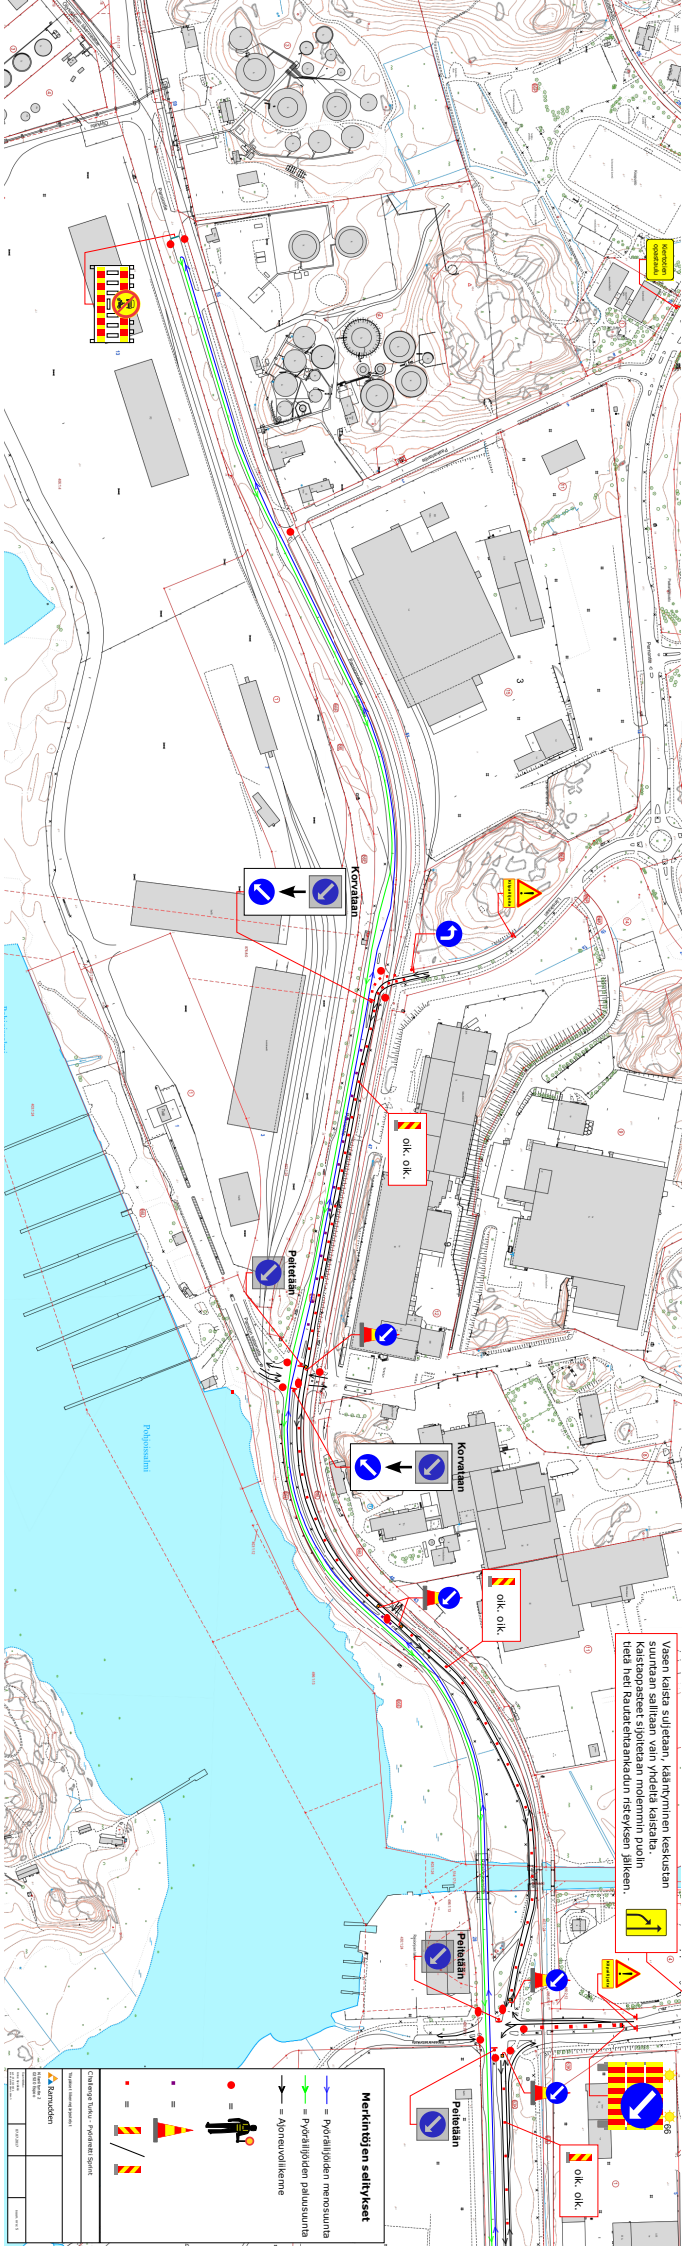


Merkintöjen selitykset

- = Pyöräilijöiden menosuunta
- = Pyöräilijöiden paluusuunta
- = Ajoneuvoliikenne

