

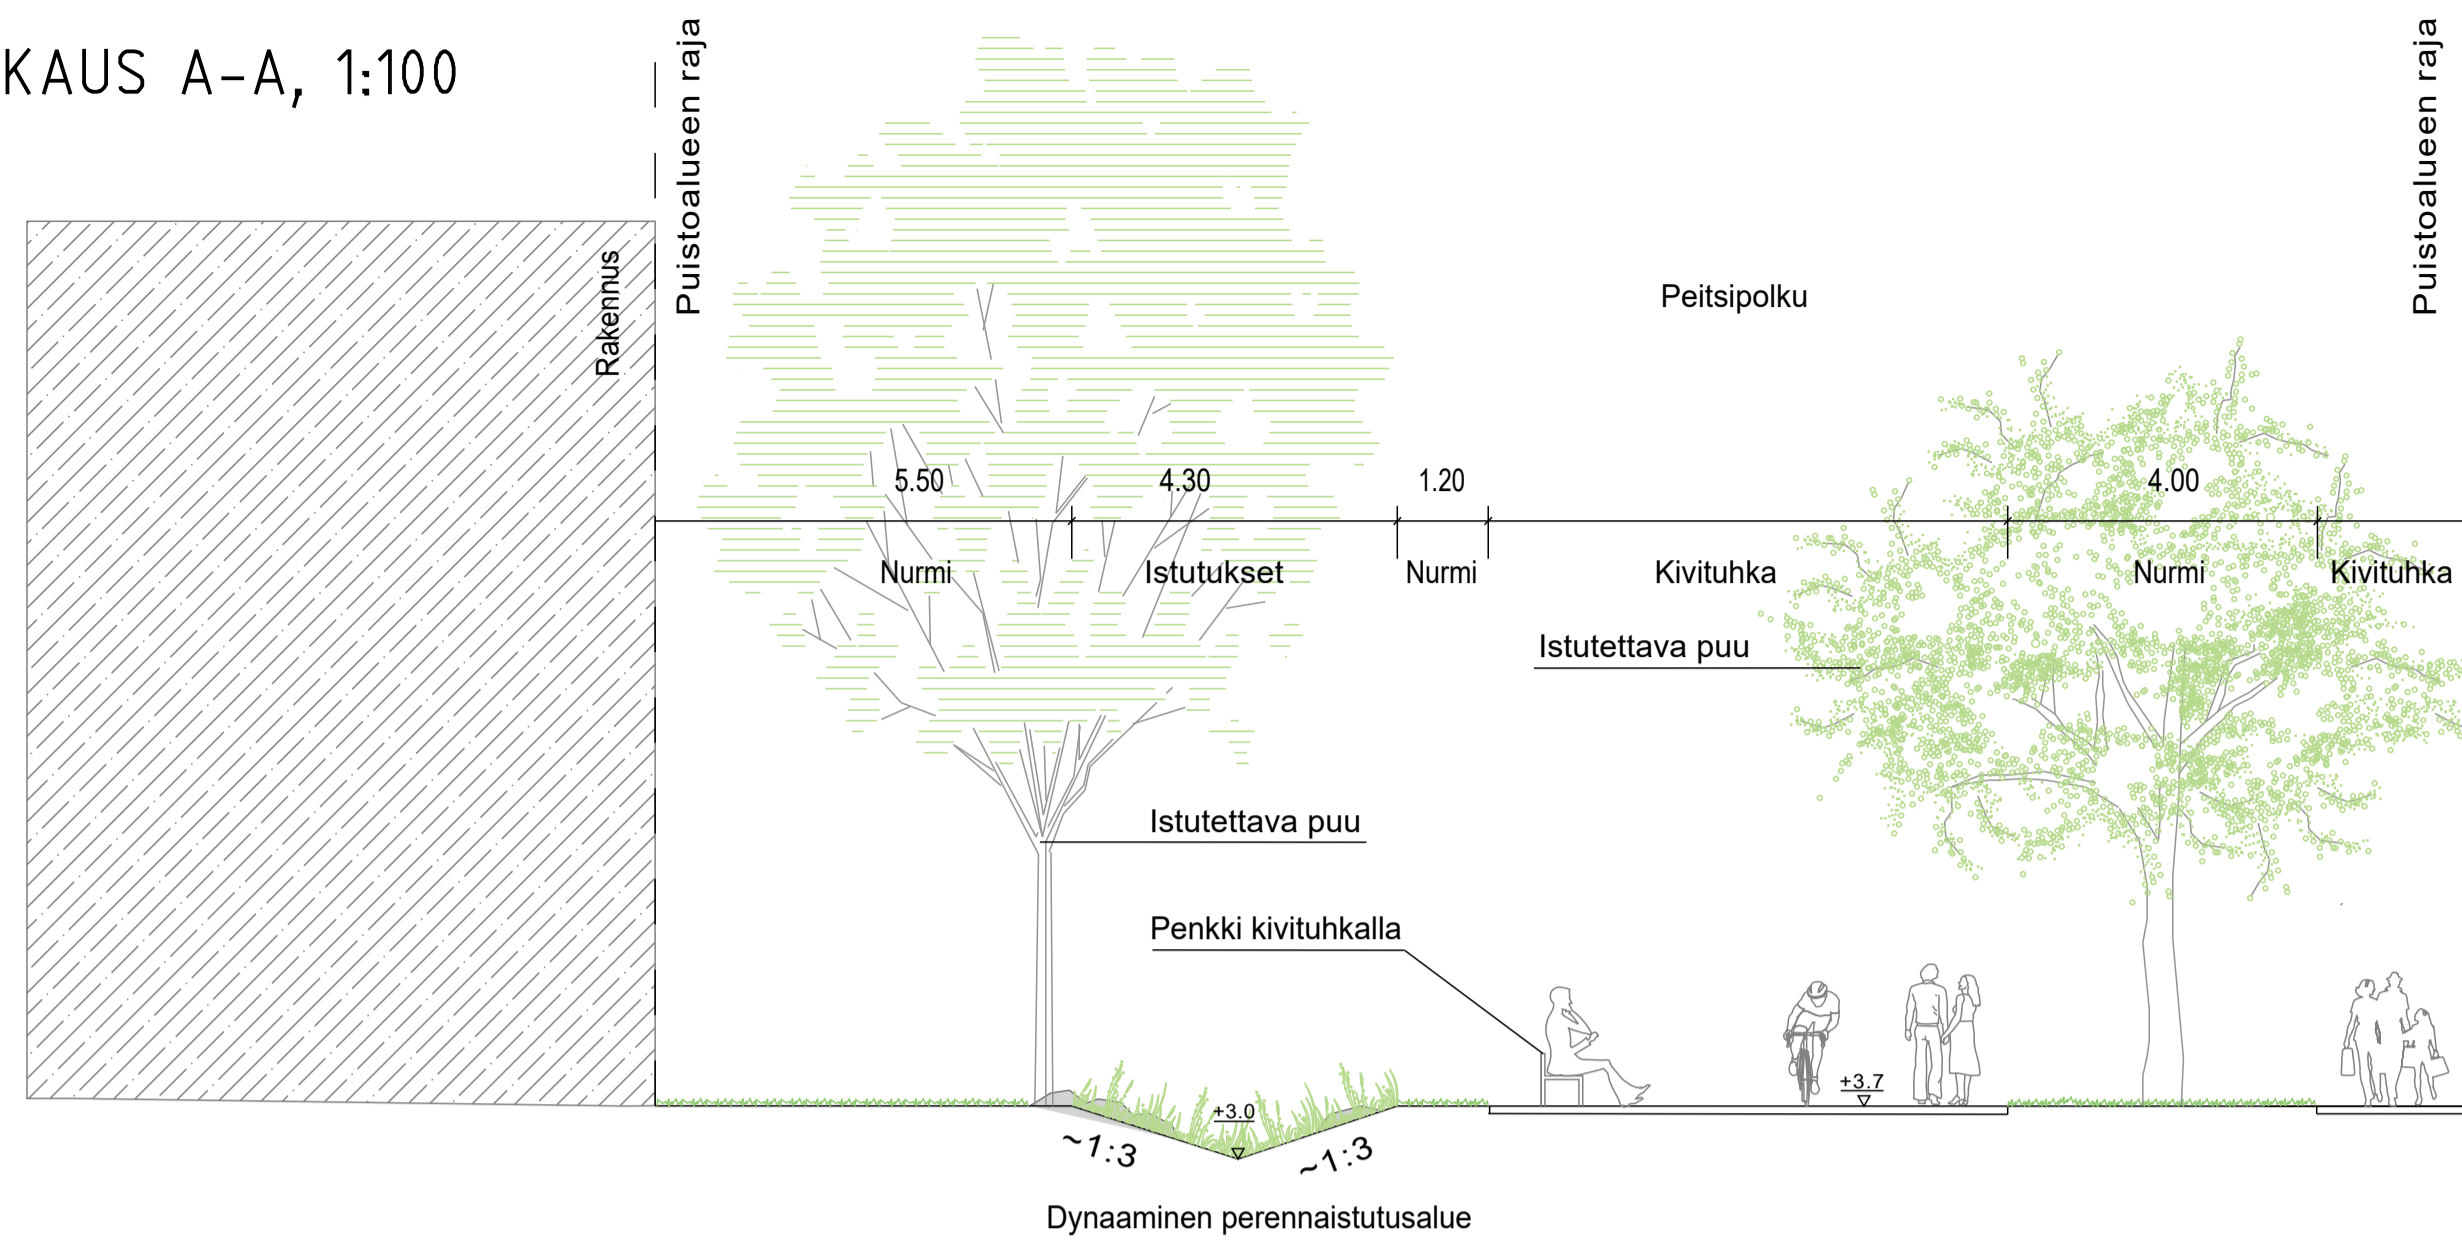



LEIKKAUS A-A, 1:100

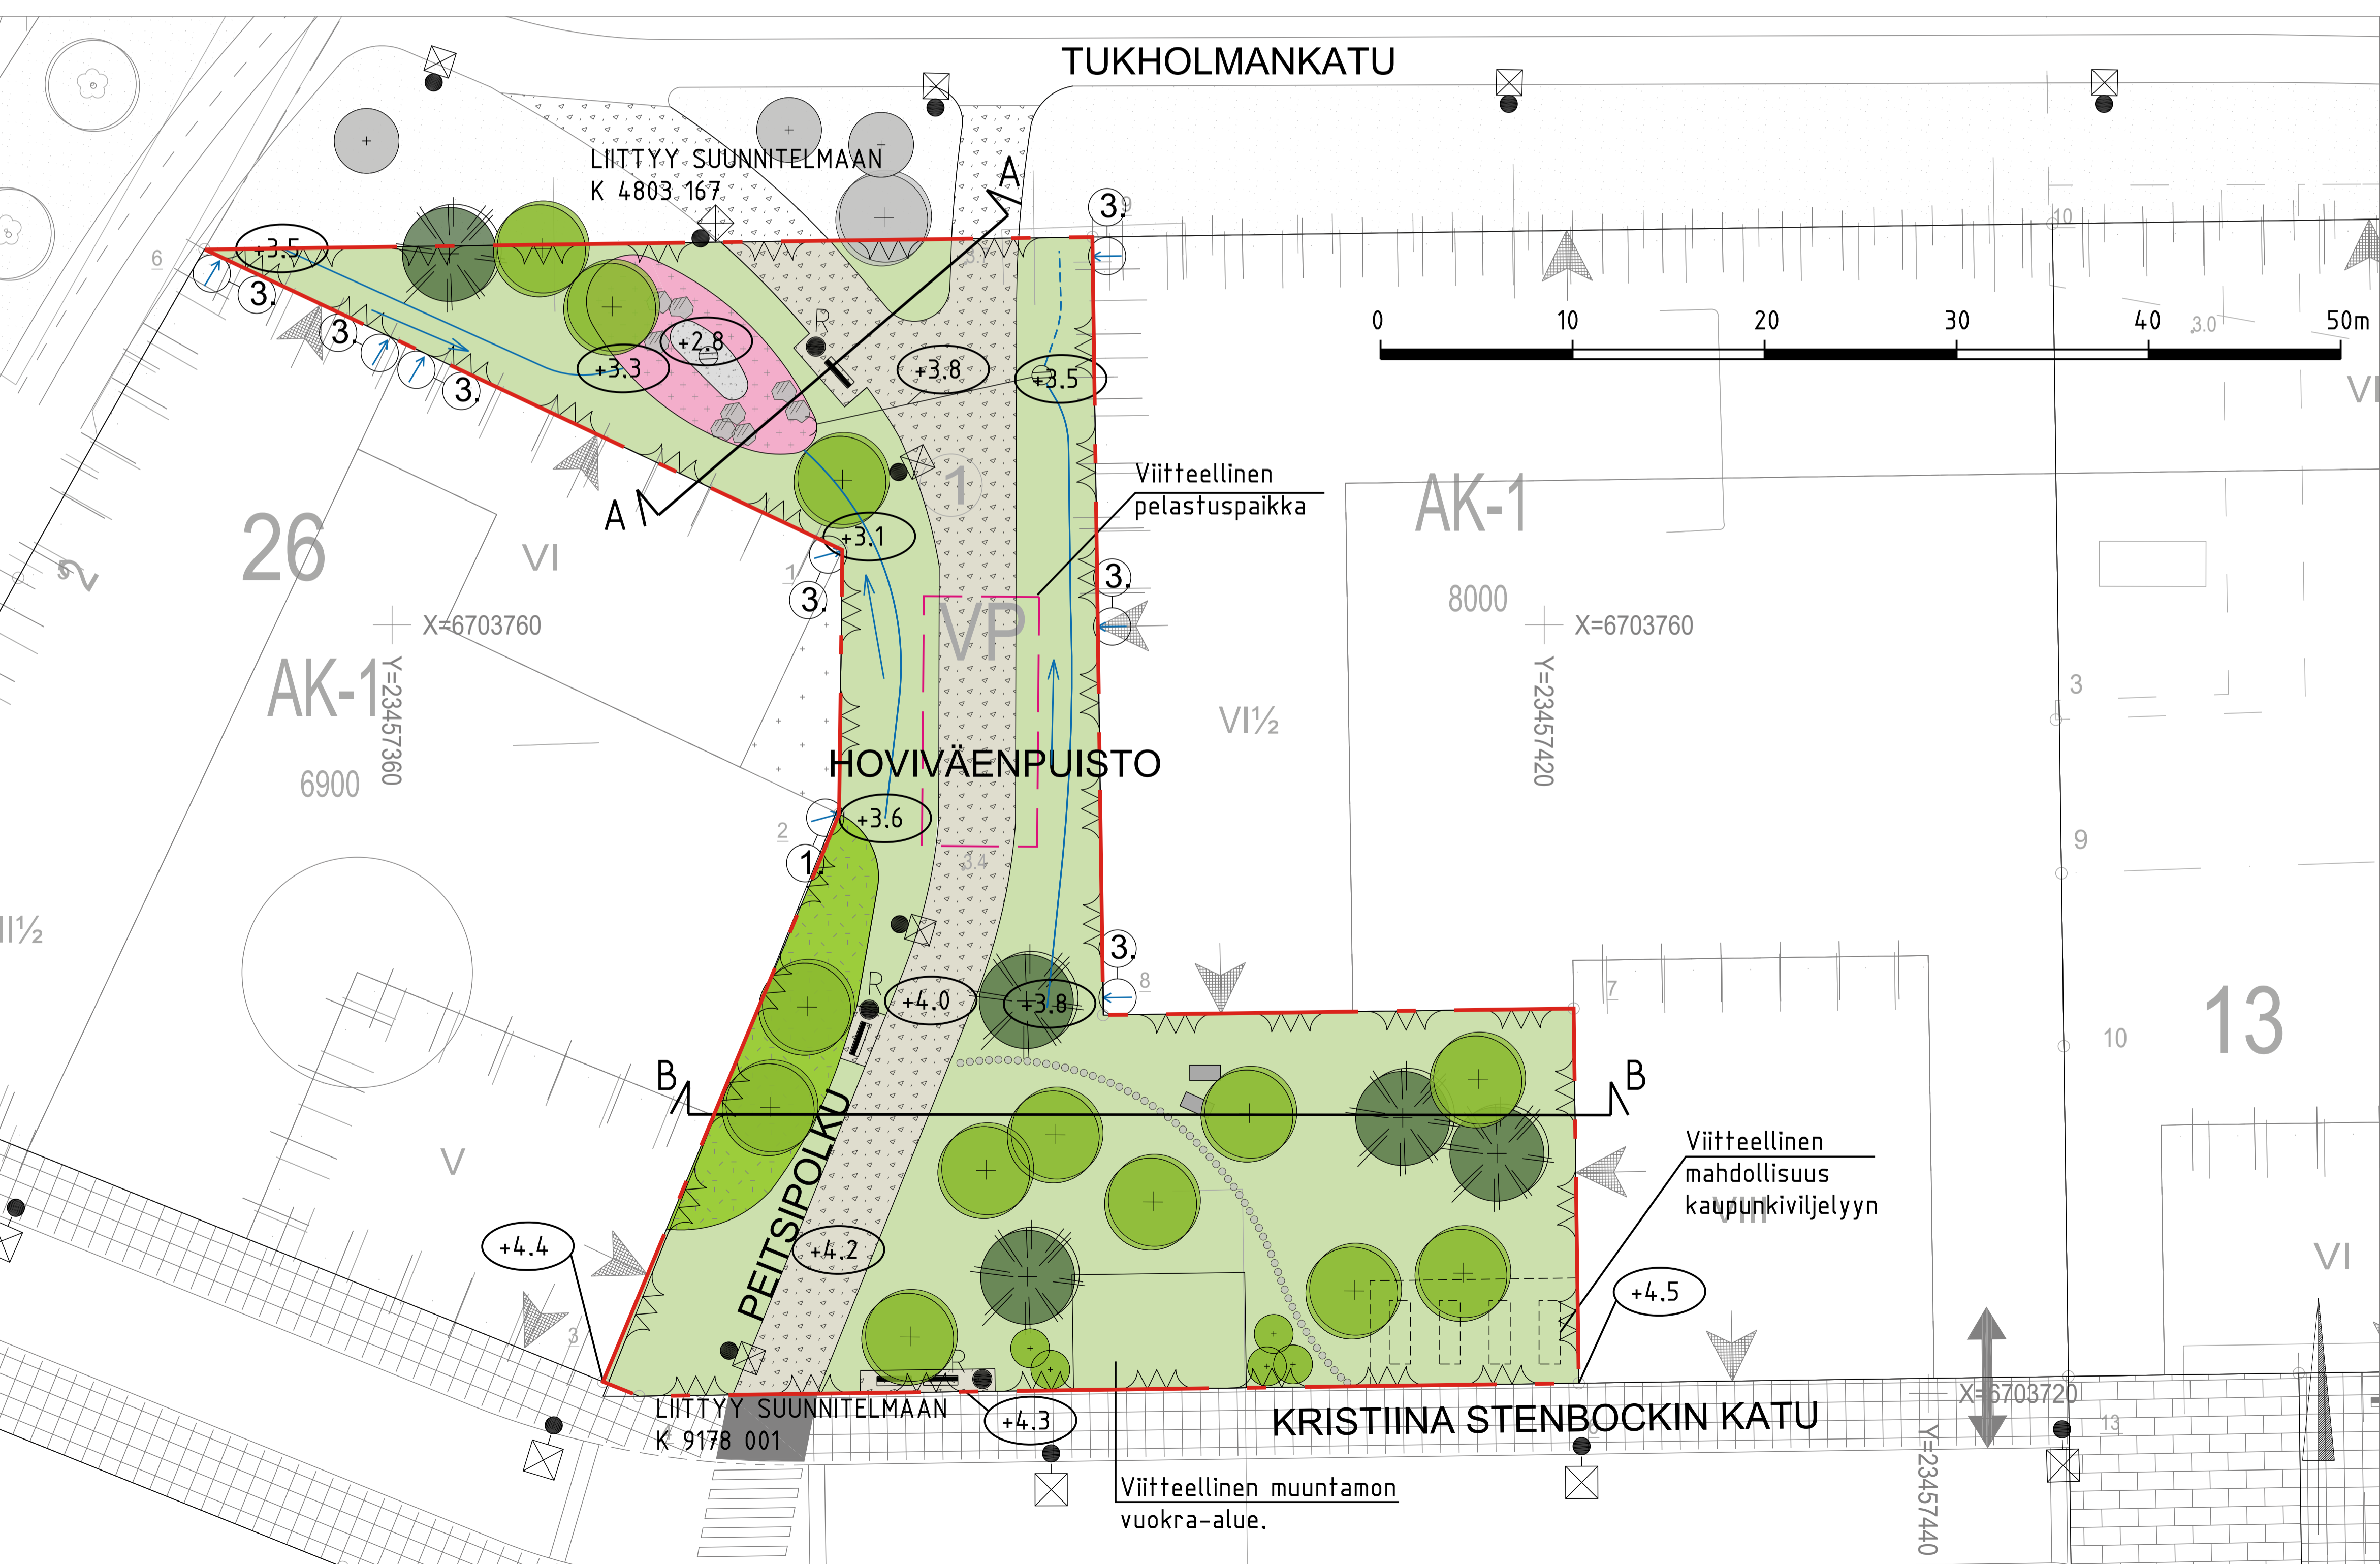

LEIKKAUS B-B, 1:100

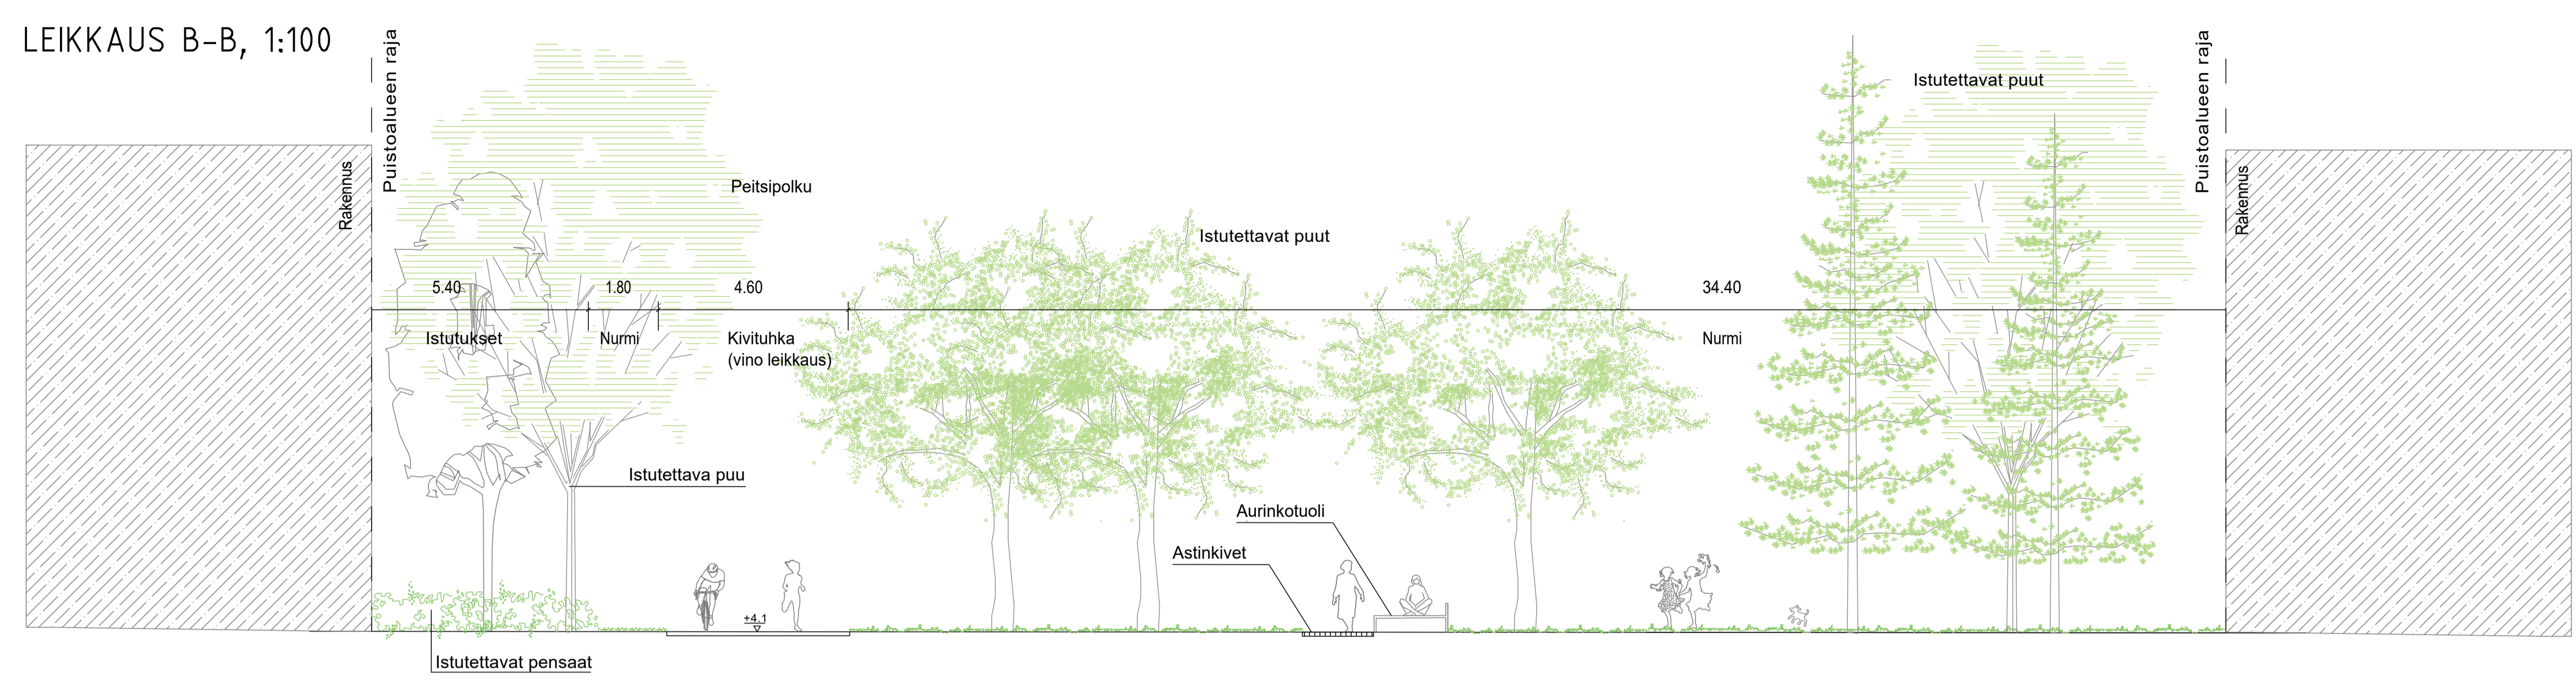

- PIIRUSTUSMERKINNÄT**
- Suunnittelualueen raja
  - Astinkivet
  - Kivituhka
  - Pyöreärakeinen kivi eli singeli uoman pohjalla
  - Istutettava puu
  - Istutettava yksittäispensas
  - Istutusalue, pensaita, perennoja, heiniä ja sipulikukkia
  - Nurmi
  - Suuri maakivi hulevesipainanteessa
  - Penkki
  - Roska-astia
  - Valaisin
  - Hulevesipainanteen pohja ja veden virtaussuunta
  - Korttelin hulevesien liittymiskohta puistossa, liittostyyppi 1 ja 3, sijainnit tarkentuvat suunnitelmaan
  - Kupukaivo
  - Hulevesirumpu ja rummunnäpää
  - Suunniteltu korkokulkema

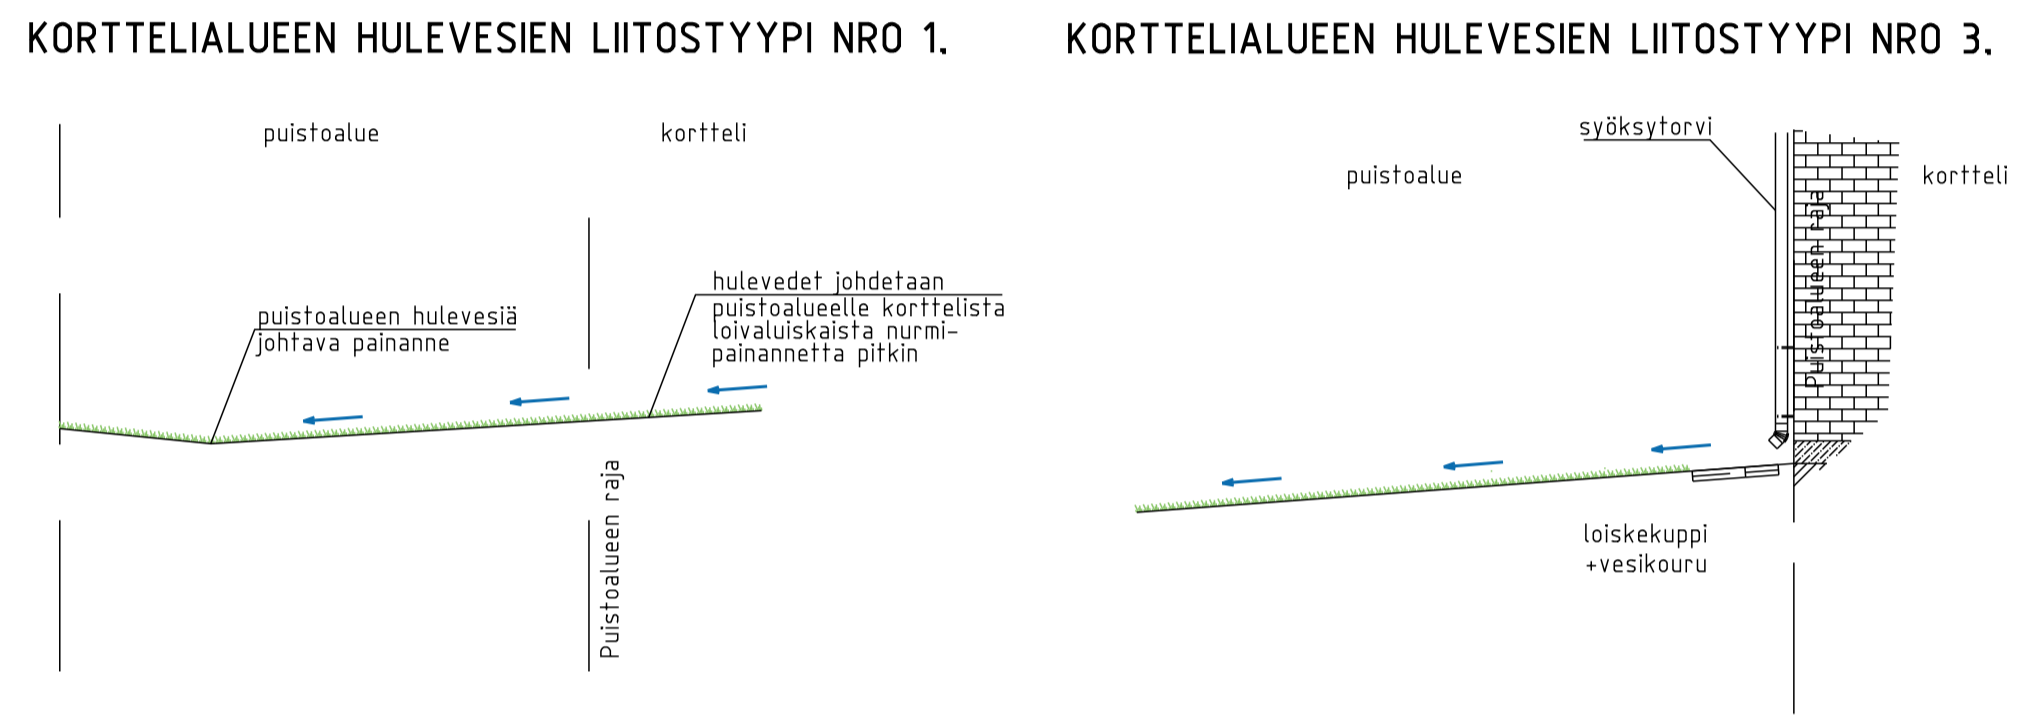

HYVÄKSYNYT:  
VIRAN PUOLESTA:

KAUPUNGINOSA: 061 SATAMA  
ASEMAKAAVA HYVÄKSYTTY: 853 27/2013

DIIRAIONUMERO: 252-2019  
LITKENNESUUNNITELMA:  
KATULLUOKKA:

KORVAA PIIRUSTUKSEN:  
KORVAA OSITTAIN PIIRUSTUKSEN:

KORVATTU PIIRUSTUKSELLA:  
KORVATTU OSITTAIN PIIRUSTUKSELLA:

Koordinaattijärjestelmät:  
Taso X,Y: ETRS-GK23  
Korkeus Z: N2000

TUNN.	MUUTOS TAI TÄYDENNYS	PÄIVÄYS	SUUNNIT./PIIRT./LITKENNESUUNN.	TARK.

**TURUN KAUPUNGIN YMPÄRISTÖTOIMIALA**  
**KAUPUNKISUUNNITTELU**  
**SUUNNITTELUYKSIKKÖ**

KOHDE: HOVIVÄENPUISTO, PEITSIPOLKU  
väli: Tuholmankatu-Kristiina Stenbockin katu

SISÄLTÖ: PUISTOSUUNNITELMA

SUUNNITTELIJA: RAMBOLL / STIK, JENNIK, KASSI	PIIRTAJÄ: RAMBOLL / JENNIK, MINNÄS	TARKASTANUT: RAMBOLL / TUMI	TARKASTANUT: J. Salmela, T. Puska	MITTAKAAVA: 1:200, 1:100
PÄIVÄYS: 4.6.2021	SUUNNITTELUAPÄÄLLIKÖ: Kari Linnakoski	PIIRUSTUSNUMERO: W 9181 004	MUUTOS: RAMBOLL PIIRUSTUSNUMERO	

**RAMBOLL** Ramboll Itsehallintokunta 3 02601 ESPOO