

MUUT KUIN ESITETYT LIIKENNEMERKIT JA AJORATAMERKINNÄT POISTETAAN VÄHVIKKAUSRAJOJEN SISÄPUOLELTA

Ei koske kuormaavia eikä purkavia
kuorma- ja pakettiautoja
Gäller ej last- och paketbilar
under lastning och lossning

★ = Uusi

HYVÄKSYNYT:
VIRAN PUOLESTA:

KAUPUNGINOSA: VI

KORVAA PIIRUSTUKSEN: L5481 054
KORVAA OSITTAIN PIIRUSTUKSEN: L5481 026

KORVATTU PIIRUSTUKSELLA:
KORVATTU OSITTAIN PIIRUSTUKSELLA:

MUUTOS TAI TÄYDENNYS

PÄIVÄYS SUUNNIT/ PIIRT. TARK. D:o nro. HYV.

TURUN KAUPUNKI, KAUPUNKIYMPÄRISTÖ
KAUPUNKISUUNNITTELU JA MAAOMAISSUUNNITTELU
LIIKENNESUUNNITTELU



KOHDE

BRAHENKATU
välillä
Linnankatu-Eerikinkatu

SISÄLTÖ

LIIKENTEENOHJAUSSUUNNITELMA

SUUNNITTELIJA
L.Pirilä

SUUNNITTELUVAIVASTAJA
J.Rouvinen

TARKASTANUT


MITTAKAAVA
1:500

D:o nro
10036-2021

PÄIVÄYS
1.9.2021

HYVÄKSYJÄ

PIIRUSTUSNUMERO
L5481 058

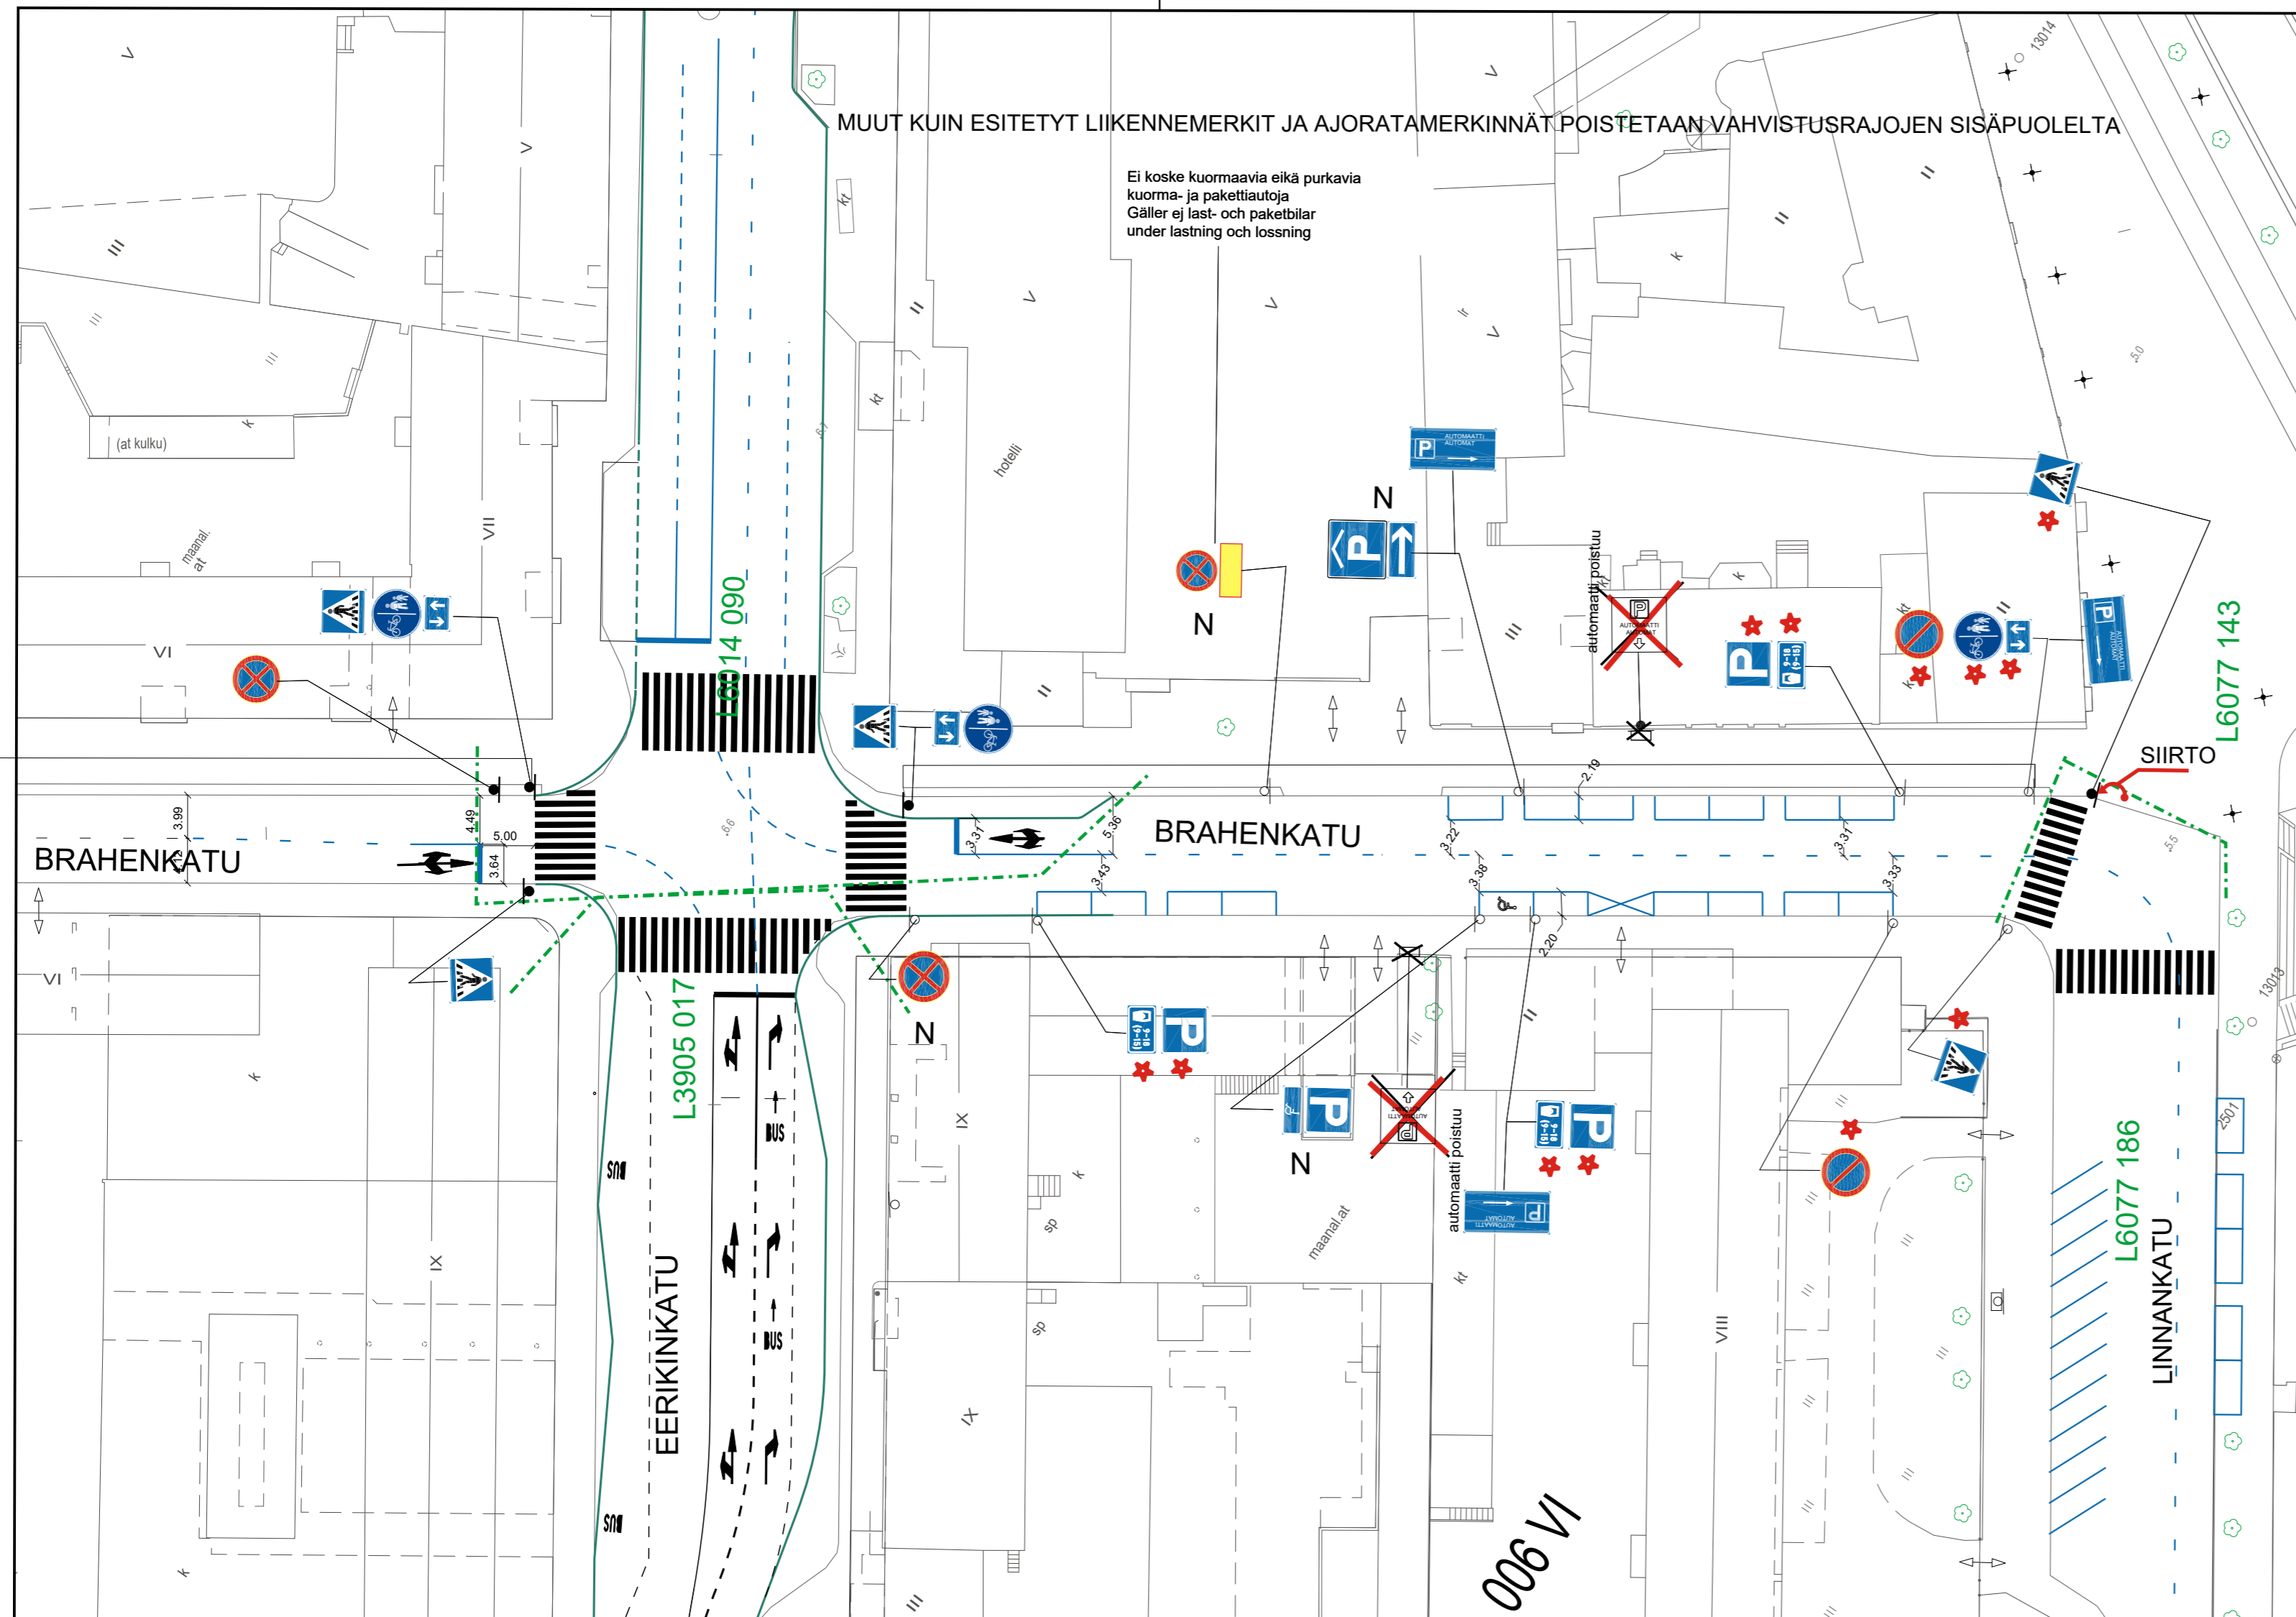

006 VI