

Turun kaupunki
Kaupunki- ja ympäristötoimiala
Janne Laine

LISÄ- JA MUUTOSTYÖTARJOUS NRO 4

Siirtymälaatta Eerikinkadun risteysalueelle Metron mp-seinään linjalle A Skanskan tarjouksen mukaisesti.

YHTEENSÄ	21 603,79 €
yleiskulut 12 %	2 592,45 €
YHTEENSÄ, ALV 0 %	24 196,24 €
ALV 24 %	5 807,10 €
YHTEENSÄ, ALV 24 %	30 003,34 €

Turussa 5.11.2021



Olli Ruusumaa


Tilaaajan hyväksyntä:

- tilaan työn tarjouksen mukaisena
 tilaan työn tarjouksesta poiketen, poikkeama: _____
 hylkään tarjouksen

Turussa ____ . ____ .2021

Janne Laine

Lisätyö / Muutos	Aihe	Siirtymälaatta moduulille A	<input checked="" type="checkbox"/>	Lisätyö
	Revisio	1		Muutostyö
Rakennuskohteen tiedot	Rakennuskohde	KOy Turun Metro - Kauppiaskatu		
	Työnumero	5212.30011		
	Tilaaajan työnumero			
Tilaaajan tiedot	Tilaaaja	KOy Turun Metro		
	Yht. henkilö	Olli Ruusumaa		
	Osoite	Aurakatu 5a, 6. krs		
	Postinumero	20100 Turku		
Työn sisältö ja perustelut	Metron moduulille A tarvitaan siirtymälaatat katualueen painumien hallinnan vuoksi. Tämä lisätyötarjous sisältää siirtymälaatan rakennustyöt liitteenä olevien suunnitelmien mukaisesti Metron Eerikinkadun puoleiseen mp-seinään. Lisätyö sisältää myös siirtymälaatan alapuoliset täyttötöyt urakkarajojen mukaisesti. Ei sisällä bitumisivelyä ja siirtymälaatan kaltevuus suunnitelmista poiketen 1:20 Turun kaupungin Kari Linnakosken s-postin mukaan.			
	<input checked="" type="checkbox"/> Erittely liitteessä 1			
Hinta, maksuehdot, lisäaika ja suorittamisajankohta	<input checked="" type="checkbox"/> Kiinteä kokonaishinta	21 603,79 € alv 0%	+	5 184,91 € alv 24%
		26 788,70 € sis. alv 24%		
	<input type="checkbox"/> Yksikköhinta			
	<input type="checkbox"/> Omakustannushinta			
	<input type="checkbox"/> Muu maksuperuste			
	Hinta eriteltynä liitteessä 1			
	Tilaaaja maksaa muutos- / lisätyön hinnan			
	<input type="checkbox"/>	Oheisen maksuerätaulukon mukaisina erinä; liite nro _____		
	<input type="checkbox"/>	YSE 1998 40§ 7. momentin mukaan yhdessä erässä kun työ on suoritettu		
	<input type="checkbox"/>	Yhdessä erässä urakan maksuerän nro _____ yhteydessä		
	<input checked="" type="checkbox"/>	Muu maksuehto; mikä: korottaa katto- ja tavoitehintaa urakkasopimuksemme kohdan 11 ja YSE:n mukaisesti		
	<input type="checkbox"/>	Työ pidentää urakka-aikaa _____ työpäivää		
	<input type="checkbox"/>	Työ suoritetaan vastaanoton jälkeen jälkityönä _____ välisenä aikana		
Vaihtoehtotarjous	<input type="checkbox"/> Tarjoamme lisä-ajan ja sen kustannusten sijasta lisäajan kiinnioton hintaan _____ € (alv 0 %)			
Vaikutus vakuuksiin	<input type="checkbox"/> rakennus- ja takuuajaisia vakuuksia ei tarkisteta			
	<input type="checkbox"/> rakennus- ja takuuajaisia vakuuksia tarkistetaan YSE 1998 36§ 6. momentin mukaisesti; miten			
Muuta tarjoukseen liittyvää				
Tarjouksen voimassaoloaika	Tämä tarjous on voimassa _____ 20.10.2021 _____ saakka			
Urakoitsijan allekirjoitus	Työn oikea-aikainen toteuttaminen edellyttää työn tilaamista tarjouksen voimassaoloaikana. Tilaaaja voi tilata ja hyväksyä työn tehtäväksi tarjouksessa määritellyllä sisällöllä sekä -ehdoilla allekirjoittamalla tämän tarjouksen. Työ aloitetaan kun tilaaja on sen kirjallisesti tilannut tai määrännyt muutostyön kirjallisesti tehtäväksi riidanalaisena.			
	Aika:	13.10.2021	Allekirjoitus	Nimen selvennys
	Paikka:	Turku		Oskari Vantamo
Tilaaajan allekirjoitus	<input type="checkbox"/> Tilaan työn tarjouksen ehdoin. <input type="checkbox"/> Tilaan työn vaihtoehtotarjousehdoin.			
	Aika:		Allekirjoitus	Nimen selvennys
	Paikka:			

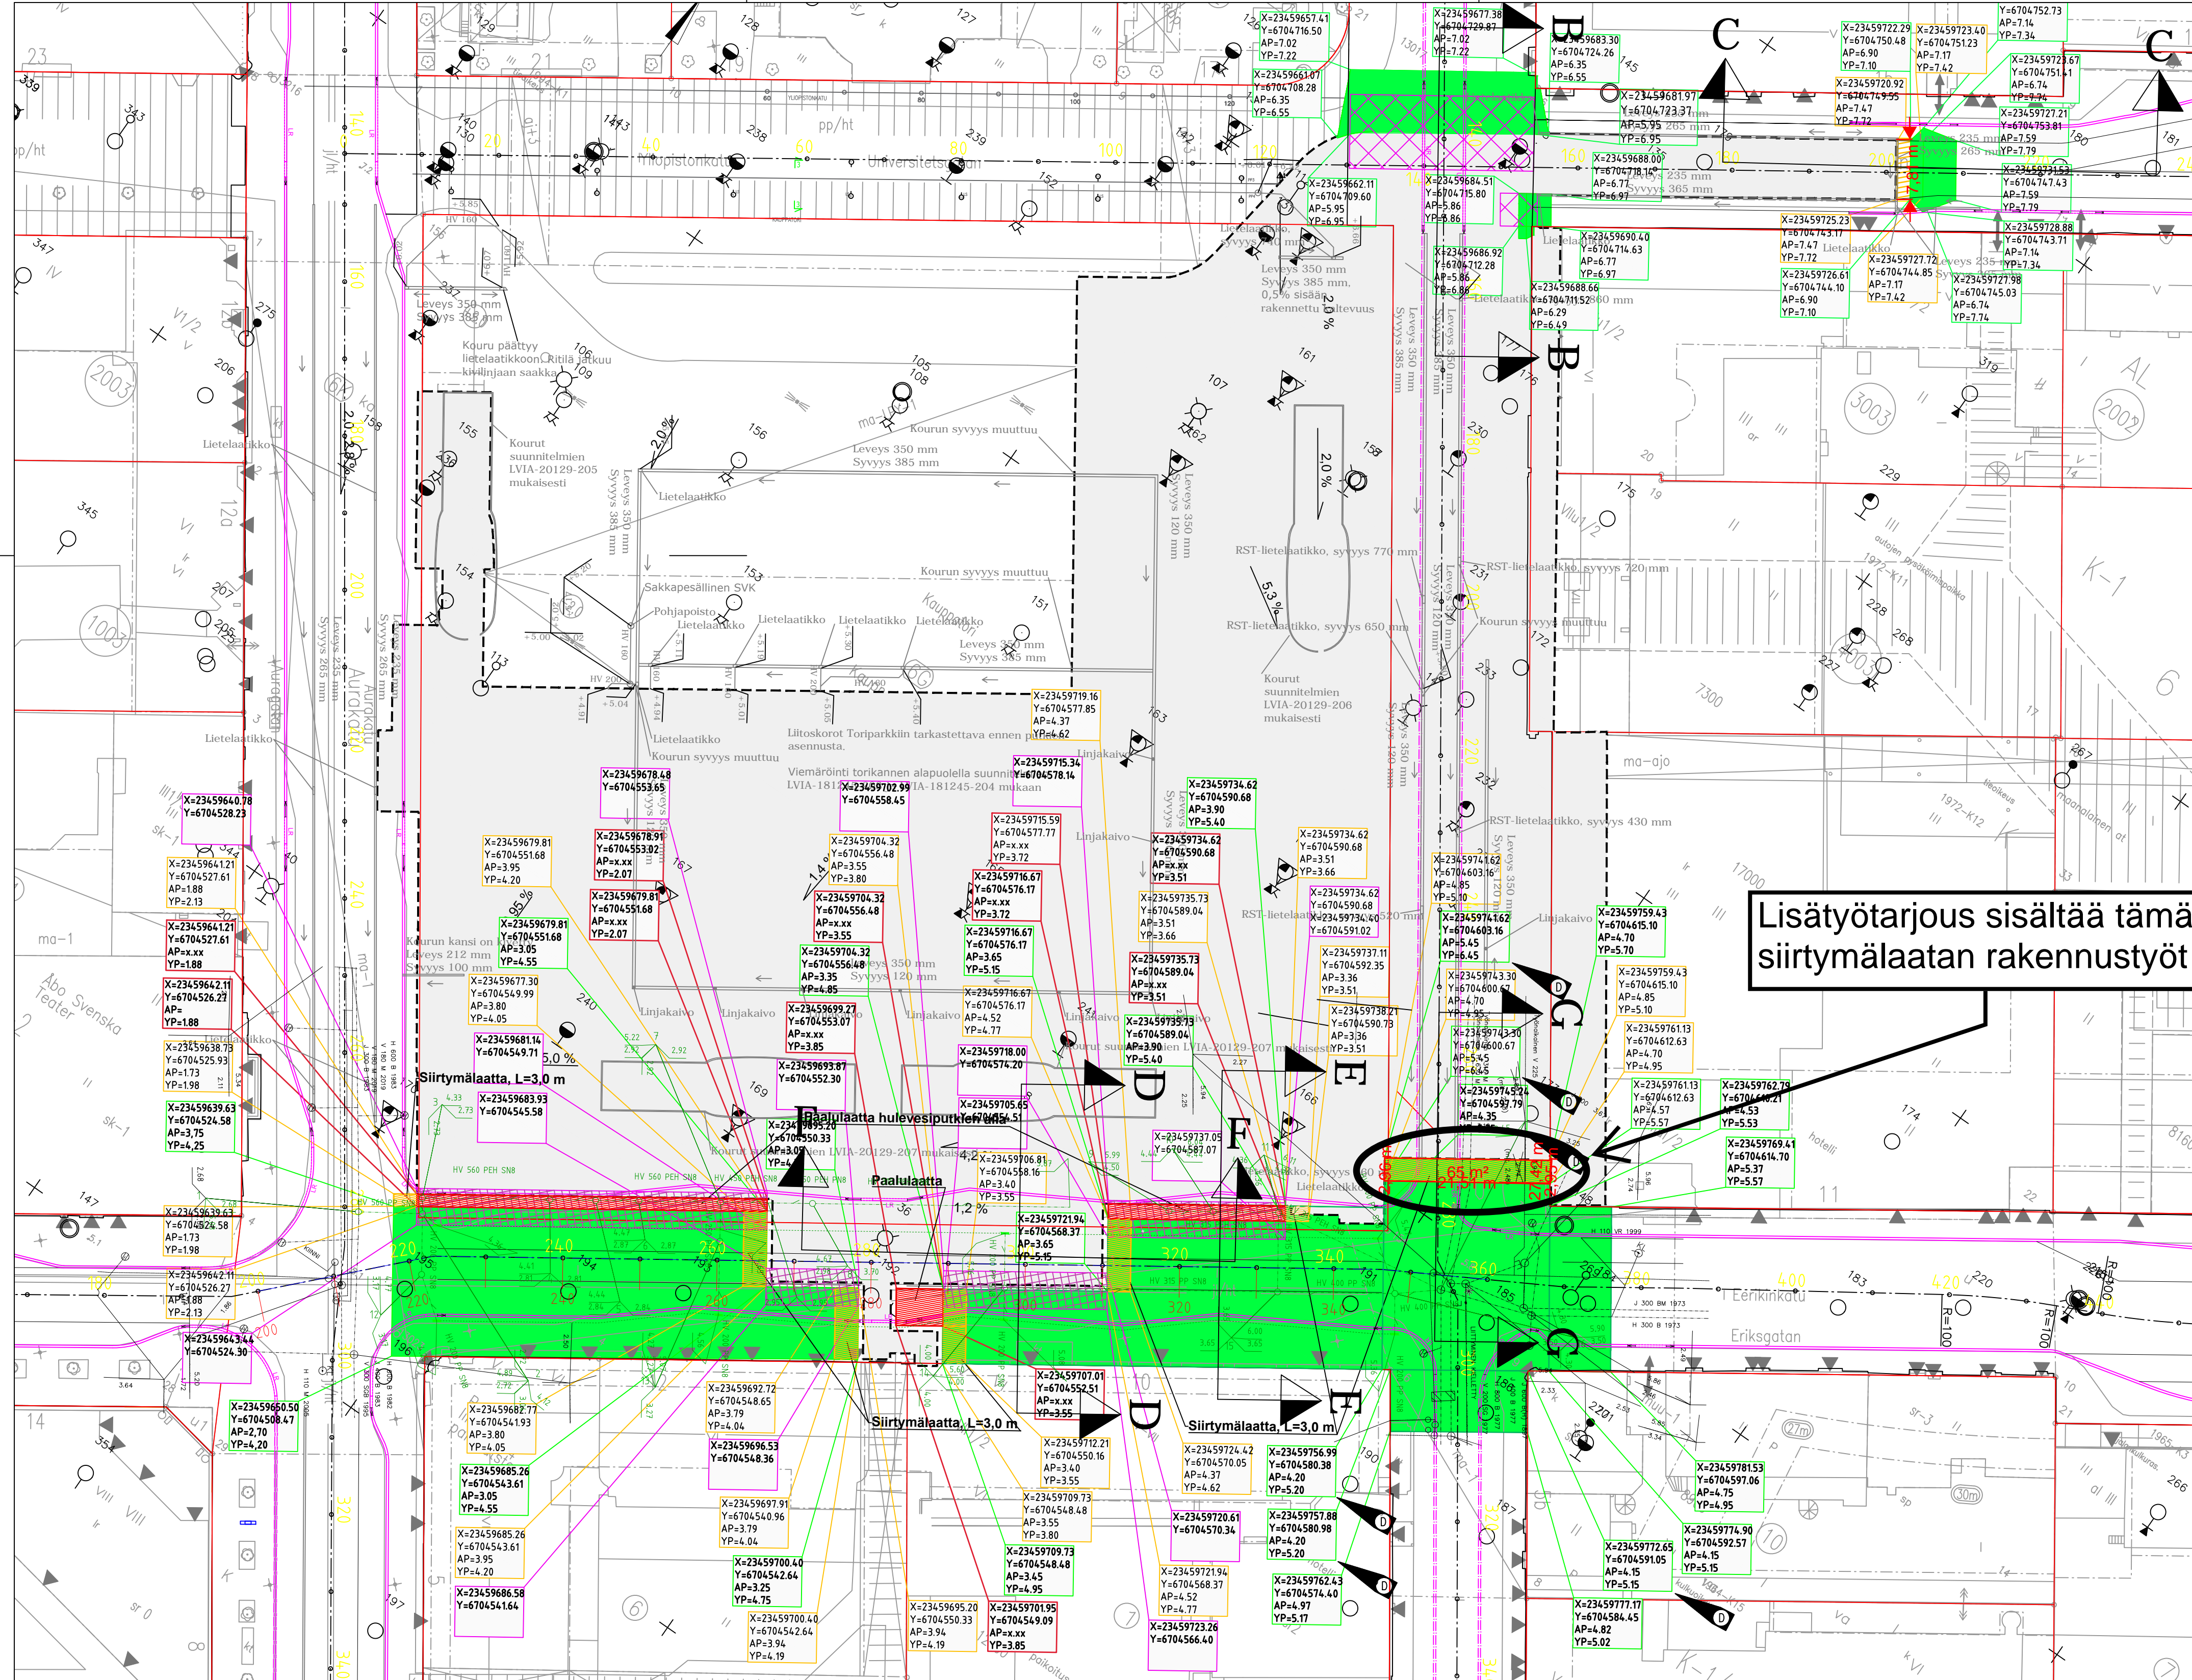

- Merkintöjen selite:
- Vaahtolasikevennyks
 - Siirtymälaatta
 - Paalulaatta
 - Geolujite
 - Paalulaatan koordinaatit
 - Kevennyksen koordinaatit
 - Siirtymälaatan koordinaatit
 - Geolujitteen koordinaatit

HYVÄKSYNYT:
VIRAN PUOLESTA:

KORVAA PIIRUSTUKSEN:
KORVAA OSITTAIN PIIRUSTUKSEN:

KORVATTU PIIRUSTUKSELLA:
KORVATTU OSITTAIN PIIRUSTUKSELLA:

Koordinaattijärjestelmät:
Taso X,Y: ETRS-GK23
Korkeus Z: N2000

Lisäyötarjous sisältää tämän siirtymälaatan rakennustyöt


D	Tarkennettu siirtymälaattojen korkeusasemia Korjattu keventeen sijaintien xy-koordinaatteja Korjattu referenssin sijaintoja	24.9.2021	J. Kaitainen	
C	Lisätty kevennyksaluetta Eerikinkadun-Kauppiastadun liittymä Päivitetty Kauppiaskadun maanalaiset tilat (08/2021) Lisätty keventeen sijaintitiedot	31.8.2021	J. Kaitainen	
B	Muutettu lujiteverkon hatsin väriä Ratkaisut maanalaisen tilojen suunnittelutilanne 06/2021 sekä Saariston sydän- mukaiset	2.7.2021	J. Kaitainen	
A	Siirtymälaatan alla vaahtolasi korvattu XPS:llä	11.11.2020	J. Kaitainen	
TUNN.	MUUTOS TAI TÄYDENNYS	PÄIVÄYS	SUUNNIT./PIIRT.	LIKKENESSUUNN.
				TARK.

TURUN KAUPUNGIN YMPÄRISTÖTOIMIALA
KAUPUNKISUUNNITTELU
SUUNNITTELUYKSIKKÖ

KAUPPIASKATU AURAKATU EERIKINKATU		TORIN RAKENNUSSUUNNITELMA Pohjanvahvistuskartta	
SUUNNITTELIJA JKa	PIIRITÄJÄ EY	TARKASTANUT	MITTAKAAVA 1:500
PÄIVÄYS 31.5.2021	HYVÄKSYJÄ	PIIRUSTUSNUMERO X 3905 920	MUUTOS D



G-G Kauppiaskatu plv 260-290

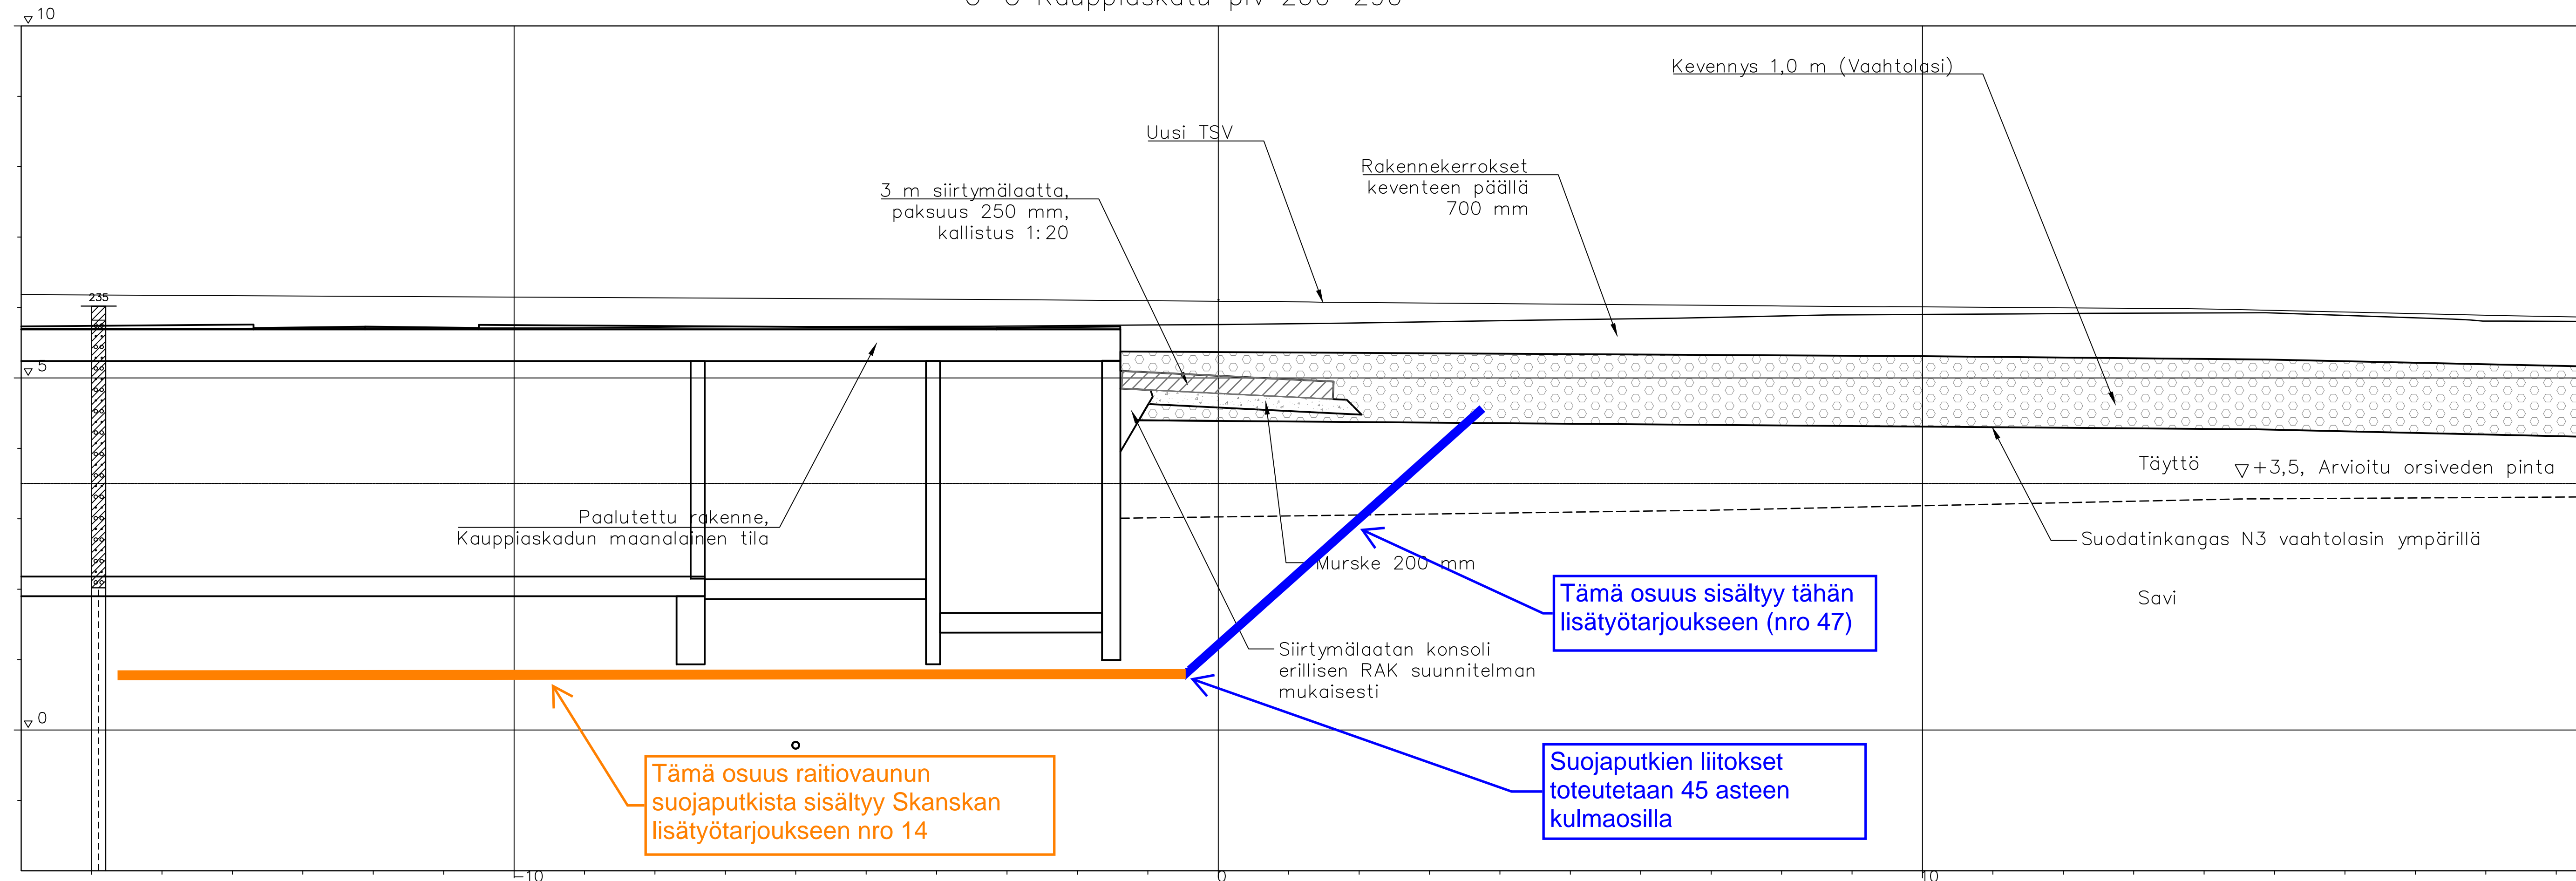

LUONNOS 31.8.2021

Koordinaattijärjestelmät:
Taso X,Y: ETRS-GK23
Korkeus Z: N2000

TUNN.	MUUTOS TAI TÄYDENNYS	PÄIVÄYS	SUUNNIT./PIIRT.	LIIKENNESUUNN.	TARK.
-------	----------------------	---------	-----------------	----------------	-------

TURUN KAUPUNGIN YMPÄRISTÖTOIMIALA
KAUPUNKISUUNNITTELU
SUUNNITTELUYKSIKKÖ

KOHDE	SISÄLTÖ
Kauppiaskatu K2B	Siirtymärakenteen Geotekninen poikkileikkaus G-G

SUUNNITTELIJA J. Kaitainen	PIIRTAJA J. Kaitainen	TARKASTANUT	TARKASTANUT	MITTAKAAVA 1:50
PÄIVÄYS 31.8.2021	SUUNNITTELU-PÄÄLLIKKÖ	PIIRUSTUSNUMERO P 5507 911	MUUTOS	

SITOWISE