

Johtotiedot 03-2017:

Vesi (V), Jätevesi (J), Hulevesi (H), Paineviemäri (PV)
(paineellisissa järjestelmissä ei korkeustietoja)
Turun kaupunki Kiinteistöliikelaitos Johtokarttapalvelu

Kaukoliämpö (DN*), sähkökaapelit (ei korkeustietoja)
Turku Energia

Tele-kaapelit (ei korkeustietoja)
Johtotieto Oy (DNA, Elisa, Sonera)

Johtosirroista on sovittava ennen töihin ryhtymistä johdon
omistajan kanssa.



Johtojen ja kaapeleiden tiedot tarkistettava ja näytöt
pyydyttävä erikseen ennen töihin ryhtymistä.

Rajoitepiirustus:

■ Turun Seudun Puhdistamo Oy:n purkuputken/poistoputken
suoja-alue, jolle ei saa rakentaa

■ Alue, jonka geoteknisiä olosuhteita muutettaessa (esim.
kaivutyöt, pohjaveden tason muuttaminen, pultitus-
ja paalutyöt) on aina selvitettävä muutosten vaikutukset
putkeen ja aikaisessa suunnitteluvaiheessa

Pystygeometrian toteumatieto 04.08.2020

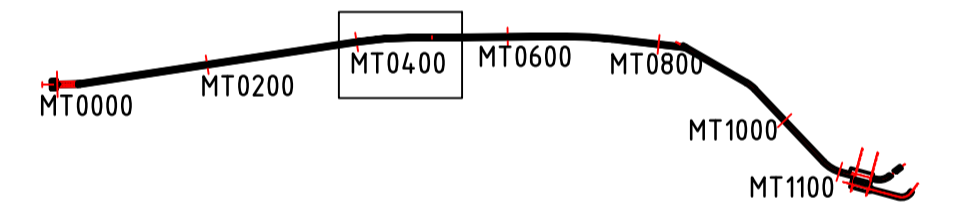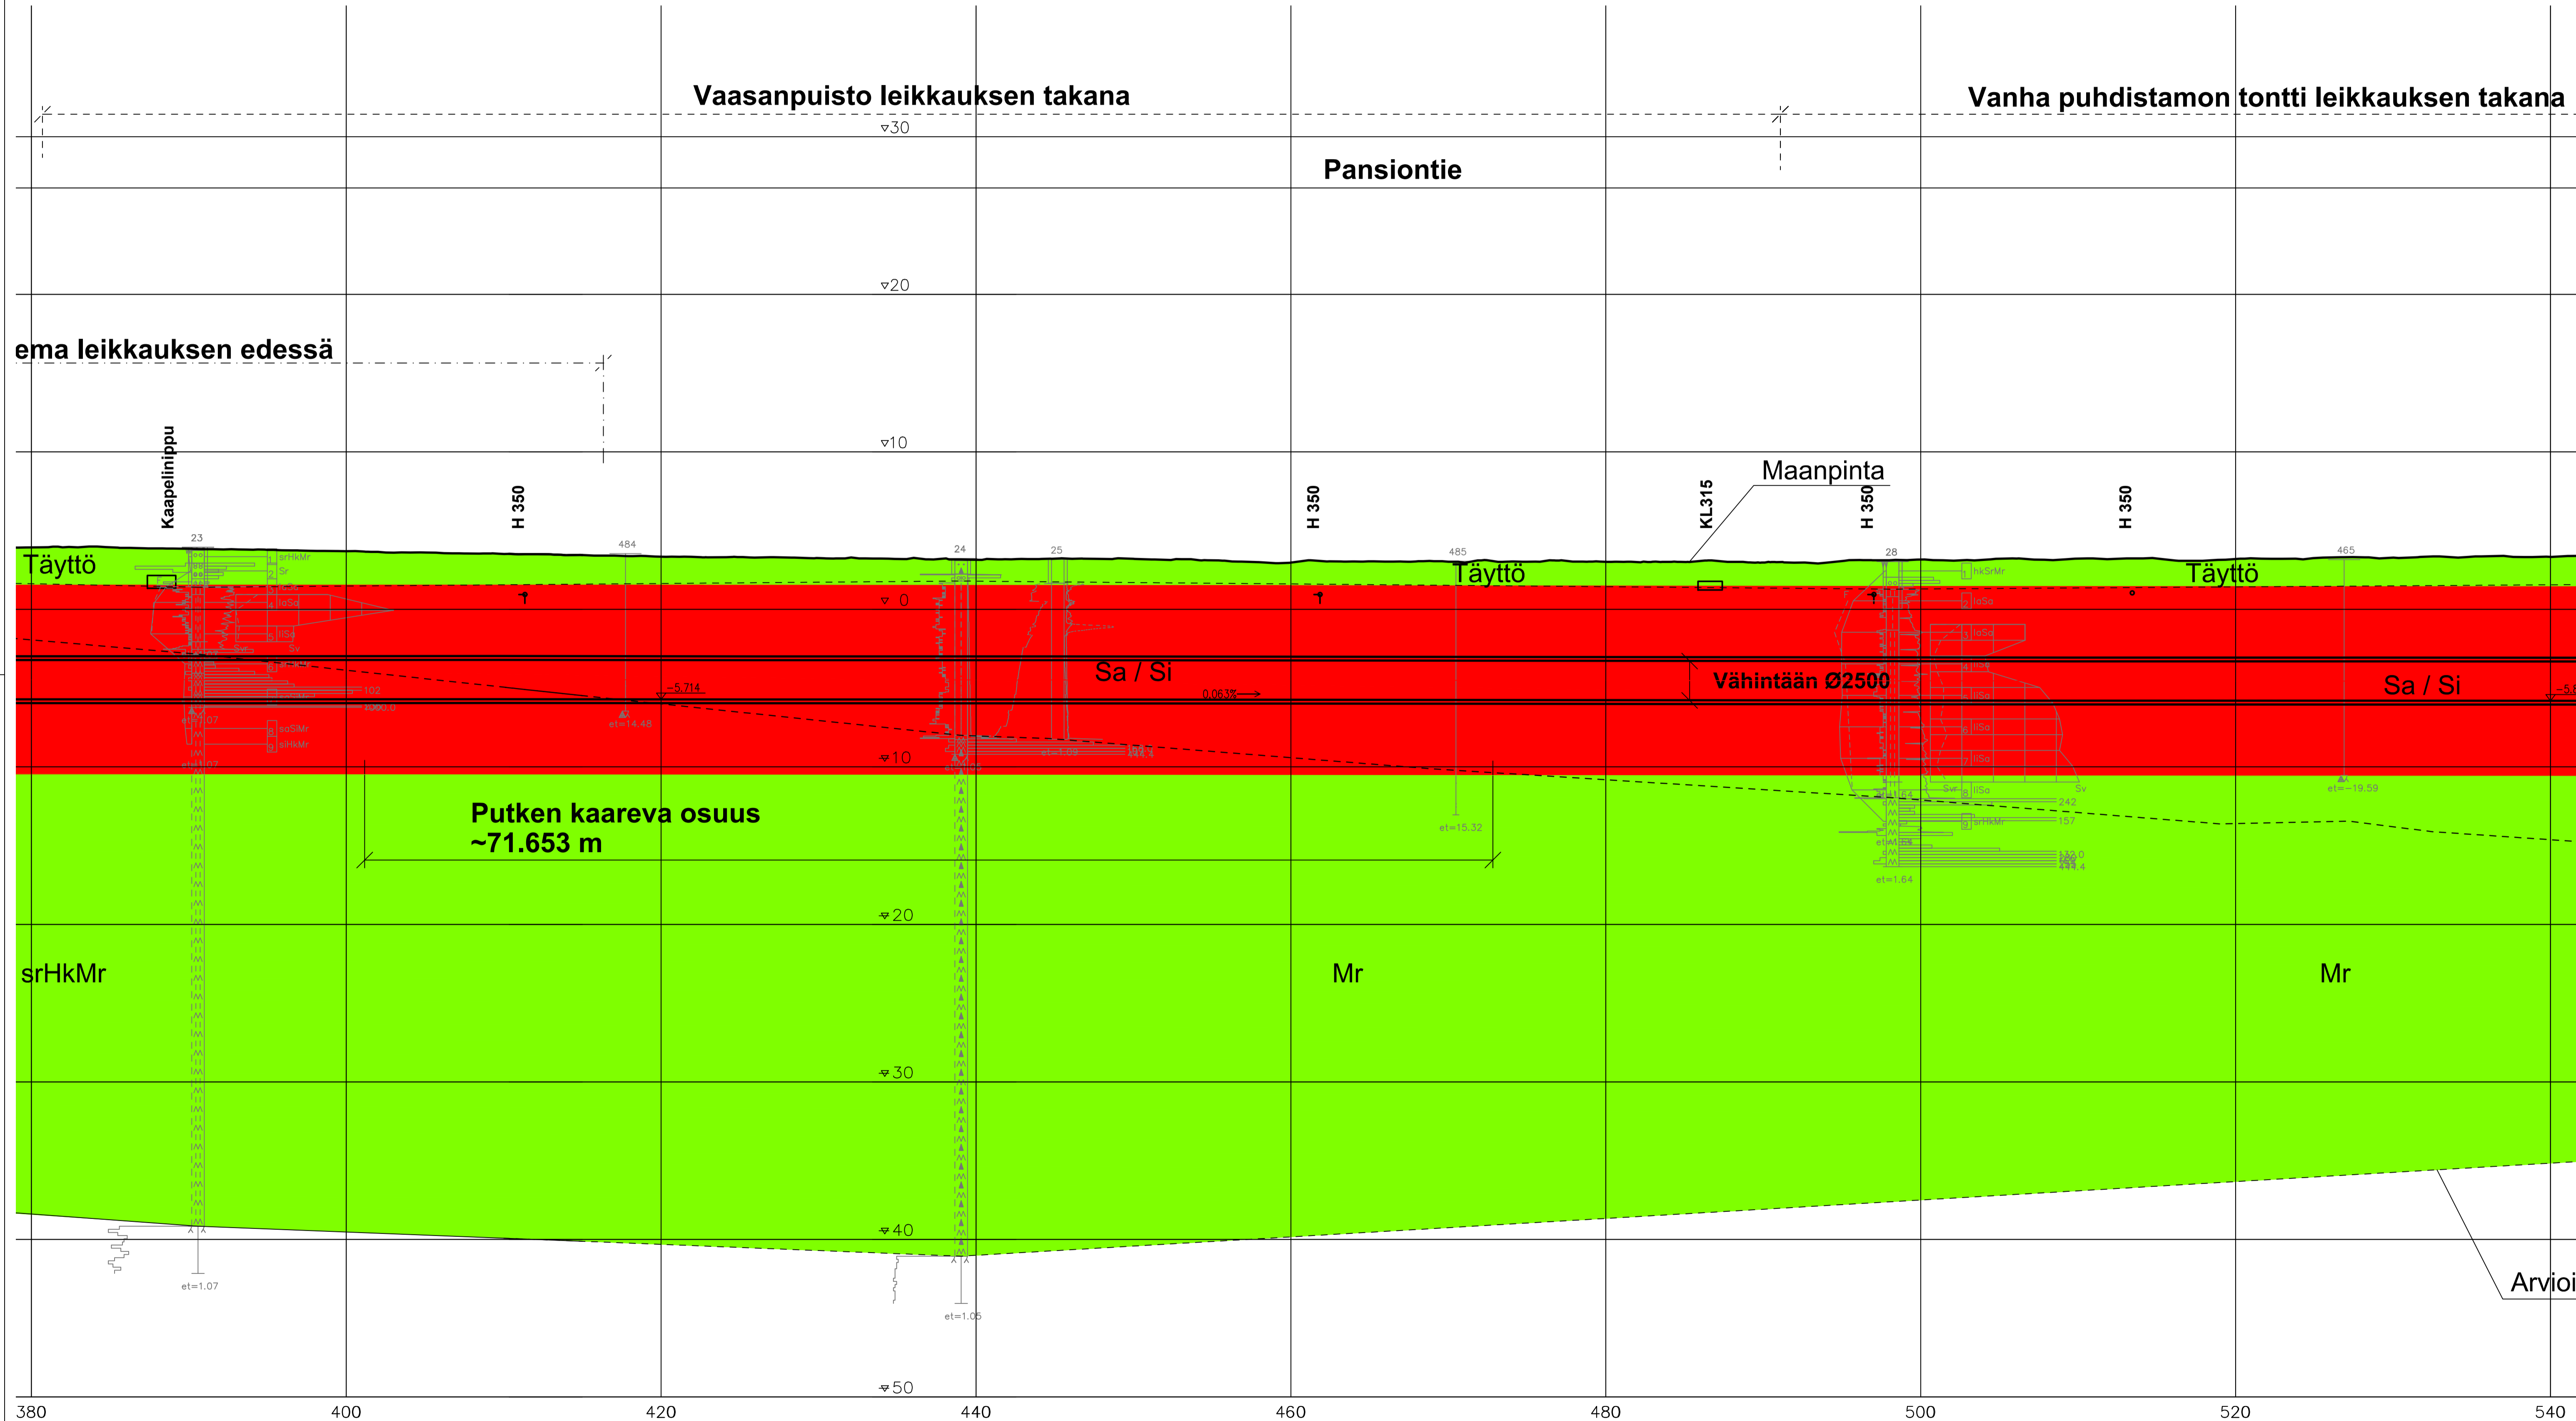

TOTEUTUMAPIIRUSTUS

Rev	Muutos	Hyväksy / Valvoja	Päivitys / Valvoja	Suun. / Tark.	Htyv.	FJP	Pvm
K.osa / Kyla	Korttel / Tila	Tontti / Rno.	Viranomaisten merkintöjä				Rakennusnummus
Rakennuksen numero / rakennus							
Rakennusluokka	UUDISRAKENNUS/MUUTOS						
Kohde	Turun seudun puhdistamo Oy						
	Kakolanmäen jätevedenpuhdistamo						
	PPKT, Poistoputken kapasiteetin tehostaminen						
Suunnittelija	T. Niiranen	Vastaava suunnittelija	A. Wegelius	Päiväys	4.12.2020	Tasokoordinaattisto / Korkeusjärjestelmä	ETRS-GK23 N2000
Pääsuunnittelija	G. Nuitten			Työnnumero	101005044	Lehti	
				Suunn.ala	YM	Pinnoitusnumero	100213
		AFRY		AFRY Finland Oy			
		Hollinkatu 3 01520 Vantaa Puh: 010 3311 eturmi.sukunimi@afry.com					