

Johtotiedot 03-2017:

Vesi (V), Jätevesi (J), Hulevesi (H), Paineviemäri (PV)
(paineellisissa järjestelmissä ei korkeustietoja)
Turun kaupunki Kiinteistöliikelaitos Johtokarttapalvelu


Kaukolämpö (DN*), sähkökaapelit (ei korkeustietoja)
Turku Energia


Tele-kaapelit (ei korkeustietoja)
Johtotieto Oy (DNA, Elisa, Sonera)

Johtosiirroista on sovittava ennen töihin ryhtymistä johdon omistajan kanssa.

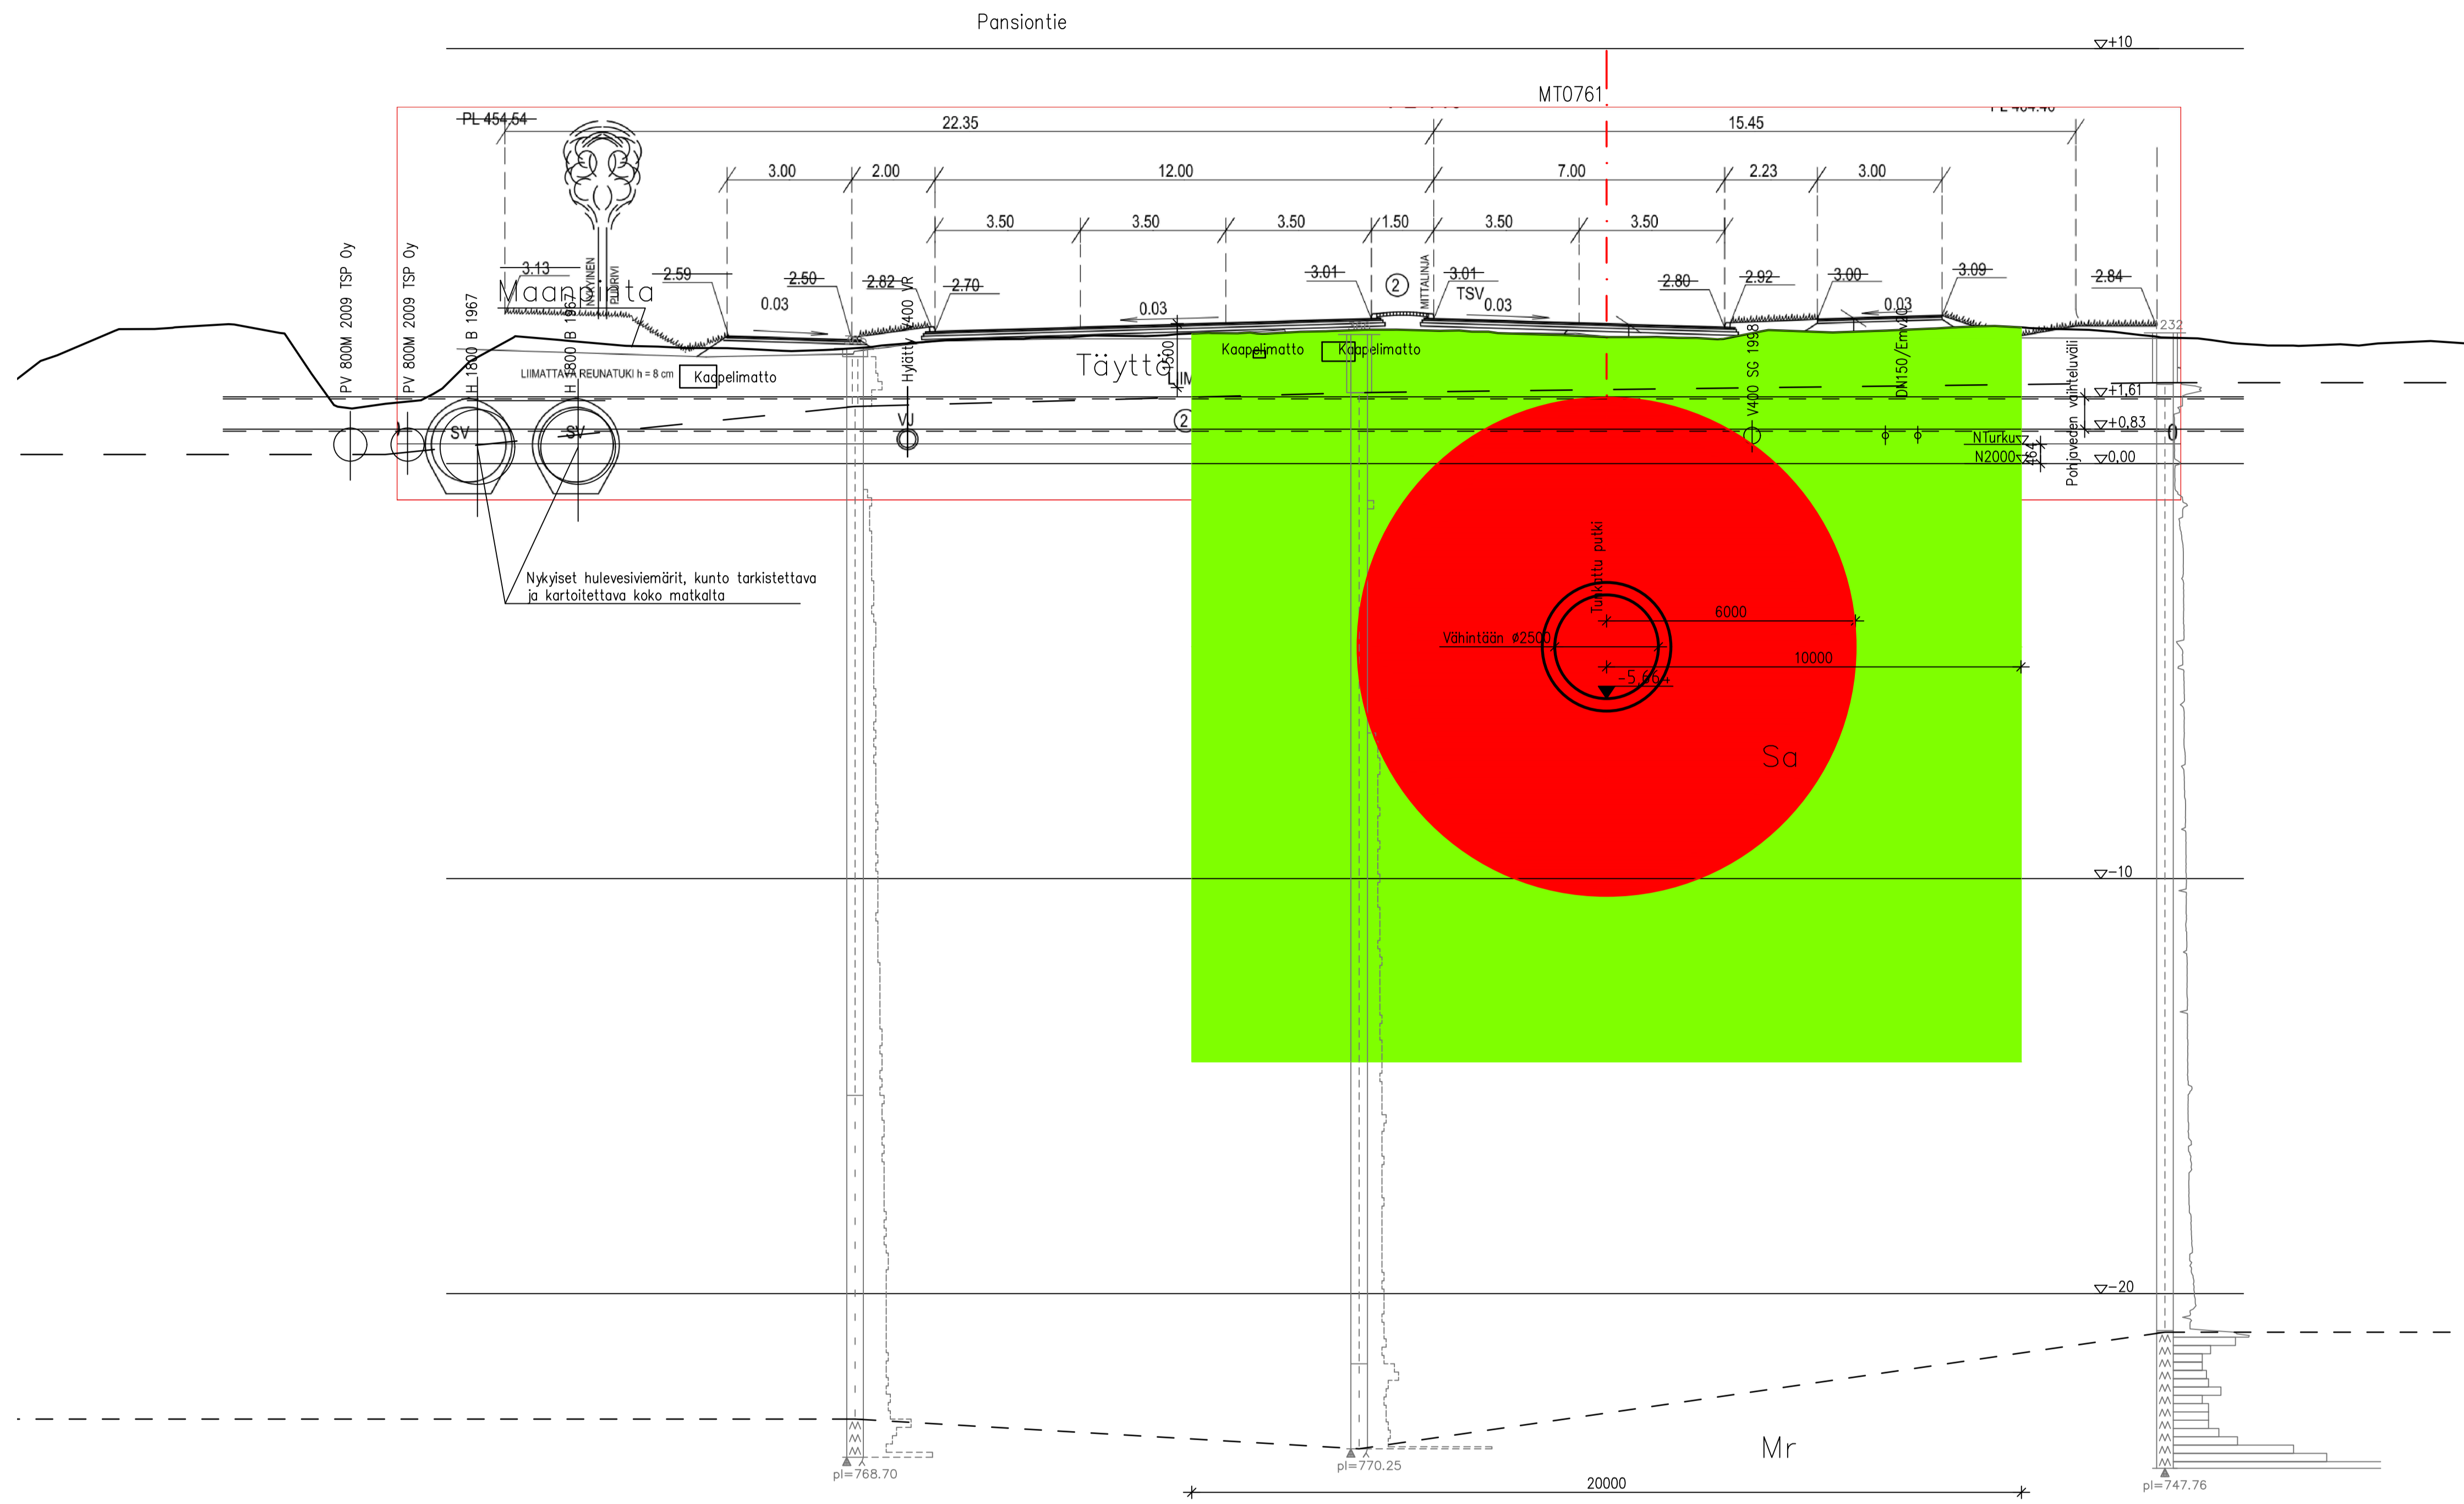
Johtojen ja kaapeleiden tiedot tarkistettava ja näytöt pyydettyä erikseen ennen töihin ryhtymistä.

Rajoitepiirustus:



 Turun seudun Puhdistamo Oy:n purkuputken/poistoputken suojavyöhyke, jolle ei saa rakentaa

 Alue, jonka geoteknisiä olosuhteita muutettaessa (esim. kaivutyöt, pohjaveden tason muuttaminen, pultitus- ja paalutustyöt) on aina selvitettävä muutosten vaikutukset putkeen jo aikaisessa suunnitteluvaiheessa

Pystygeometrian toteumatieto 04.08.2020



TOTEUTUMAPIIRUSTUS

Rev.	Muutos	Suun.	Tark.	Hyv.	PJP	Pvm
	Hyväksyjä / Valvoja	Päiväys / Valvoja				
	K.osa / Kyla	Kortteli / Tila	Tontti / Rno.	Viranomaisten merkintöjä		Rakennusnumero
	Rakennuksen numero / rakennus					
	Rakennusmerkki	Piirustuslaji				Juoks. no.
	Kohde	Piirustuksen sisältö				Mittakaavat
	 Turun seudun puhdistamo Oy Kakolanmäen jätevedenpuhdistamo PPKT, Poistoputken kapasiteetin tehostaminen	Rajoitepiirustus Poikkileikkaus MT0761				1:100 . .
	Suunnittelija	Vastaava suunnittelija	Päiväys	Tasokoordinaatisto / Korkeusjärjestelmä		
	T. Niiranen	A. Wegelius	4.12.2020	ETRS-GK23 N2000		
	Pääsuunnittelija	Työnumero				Lehti
	G. Nuijten	101005044				
	Suunn. ala		Piirustusnumero		Muutos	
	 AFRY Finland Oy Jaakonkatu 3 01520 Vantaa Puh. 010 3311 eturimi.sakunni@afry.com		YM 100304			