


Asemapiirros 1:200

Merkintöjen selitykset:


-  kaava-alue puisto
-  säilyvä metsä
-  avokallio, maakivi
-  oleva lehtipuu (mitattu)
-  oleva havupuu (mitattu)
-  poistettava havupuu (2kpl)
-  poistettava pensas
-  oleva metsänpohja
-  kunnostettava metsänpohja
-  uusi kivituhka
-  turvasora
-  leikkihiekka
-  leikkiväline ja turva-alue
-  penkki
-  pöytä- ja penkkiyhdistelmä
-  roska-astia
-  säilyvä katos
-  poistettava valoheitinmasto
-  uusi puistovalaisin, h=5000, metalli, väri harmaa
-  poistettava aita
-  3-lankaverkkoaita, h=1200
-  käynti- ja huoltoajoportti
-  pintavesien valumissuunta
-  siirrettävä kivi

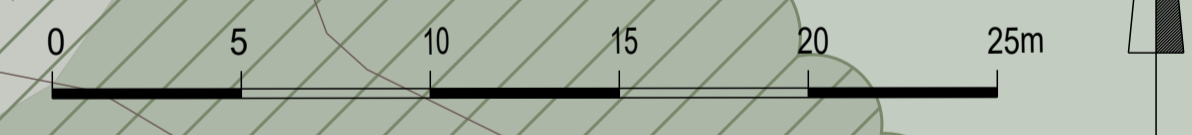


Koordinaattijärjestelmät:
Taso X.Y.: ETRS-GK23
(EUREF-FIN)
Korkeus Z: N2000

HYVÄKSYNTY: VRAN PUOLESTA:
KAUPUNKINOSKA: LUOLAVUORI (032) ASEMAKAAVA: 16.7.1968 (71967) DAARINUMERO: 13809-2021
KORVAAN PIIRUSTUKSEN: P1116 3910 001 KORVAAN OSITTAIN PIIRUSTUKSEN:
KORVATTU PIIRUSTUKSELLA: KORVATTU OSITTAIN PIIRUSTUKSELLA:

TUUNNITUS / MUUTOS TAI TÄYDENNYS: Päätös SUUNNITTELUN TARKASTUS:

TURUN KAUPUNKI, KAUPUNKIYMPÄRISTÖ KAUPUNKIRAKENTAMINEN KAUPUNKIYMPÄRISTÖN TOTEUTUSSUUNNITTELU				
KOHDE HONKAMAÄNPUISTO LEIKKIPAikka		SISÄLTÖ PUISTOSUUNNITELMA ASEMAPIIRROS LEIKKAUS A-A		Puutarhankatu 5 20100 Turku
SUUNNITTELU FCG	SUUNNITTELUAVUSTAJA FCG	TARKASTAJAT Hillevi Ahiroth	MITTAKAAVA 1:200, 1:100	
PÄIVÄYS 30.12.2021	HYVÄKSYNTÄ Kari Linnakoski	PIIRUSTUSNUMERO W 3910 002	MUUTOS	
		FCG Finnish Consulting Group Oy Drottninggatan 34, PL 950 00610 Helsinki Puh. 01046990 www.fcg.fi	HYV. 30.12.2021 E. Lehtinen TARK. 30.12.2021 T. Tuominen LAAT. 30.12.2021 M. Lampinen / N. Kuusisto	

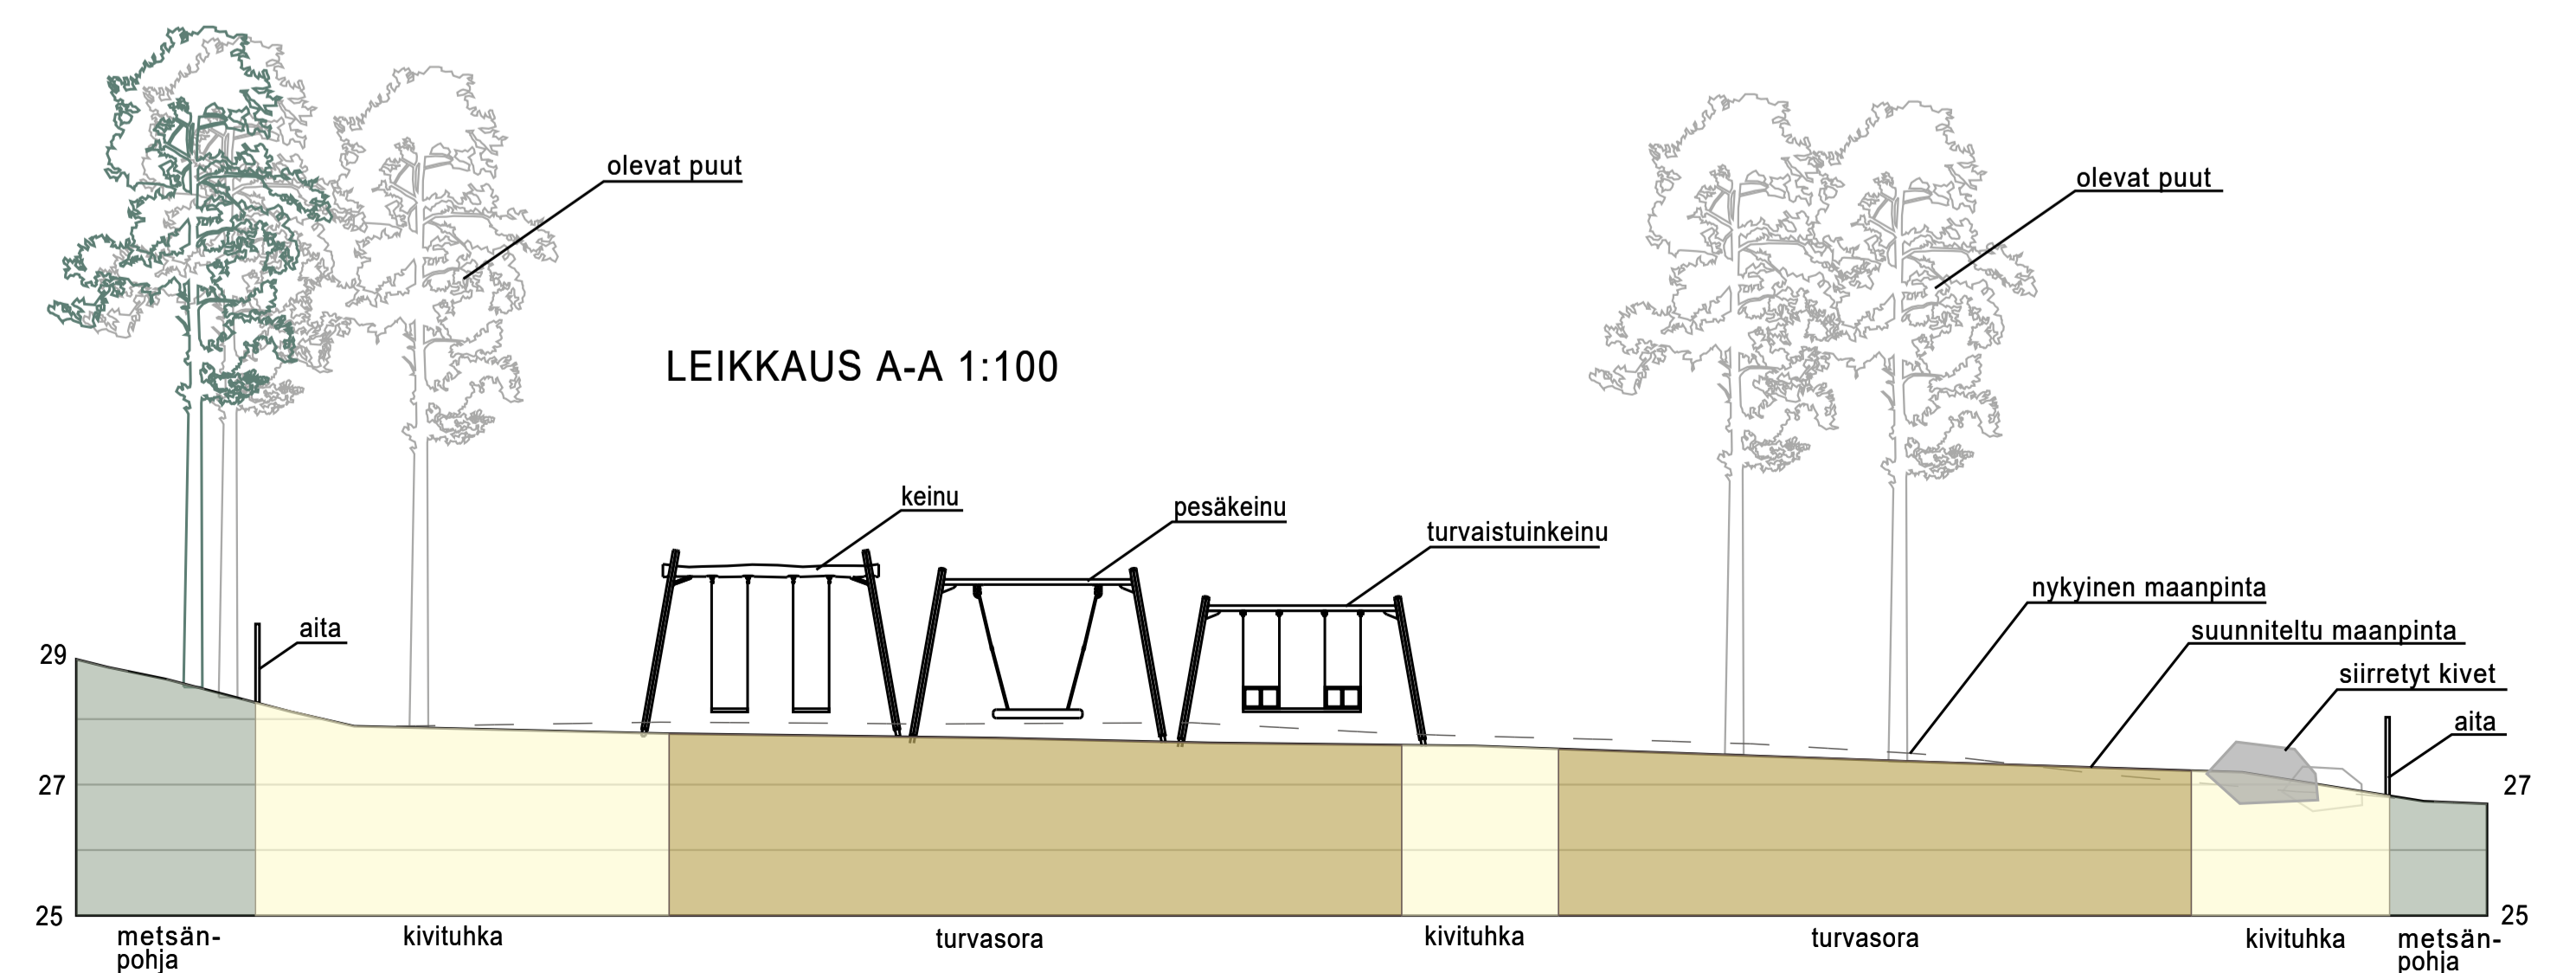

uusi puistovalaisin

