

HYVÄKSYNYT: YKV/suunnittelupäällikkö 17.12.2009 § 153  
 VIRAN PUOLESTA: Heikki Nieminen

KAUPUNGINOSA: NUMMI  
 ASEMAKAAVA VAHVISTETTU:  
 KATULUOKKA:


HYVÄKSYNYT MYÖS:

KORVAA PIIRUSTUKSEN: L 46/95, L 13/99, L 6610 018  
 KORVAA OSITTAIN PIIRUSTUKSEN:

KORVATTU PIIRUSTUKSELLA:  
 KORVATTU OSITTAIN PIIRUSTUKSELLA:


Mopoilun salliminen	9.11.2021	JR	HH	13413-2021 suun.pää.
Tyynyhidasteet	22.5.2020	TO	EP	5613-2020 Kilajk.25.5.2020§37
Epätasainen tie merkki	13.10.2015	TO	EP	Kilajk.25.11.2015§604
Pys.järj.muutos	14.8.2012	TO	EP	8931-2012 ykv.15.8.12§93
MUUTOS TAI TÄYDENNYS	PÄIVÄYS	PIIRTÄJÄ	SUUNNIT.	D:o nro HYV.

<b>TURUN KAUPUNGIN YMPÄRISTÖ- JA KAAVOITUSVIRASTO</b> 		LINNANKATU 34 20100 TURKU PUH 02-2624 111 FAX 02-2624 208	
<b>SUUNNITTELU-TOIMISTO</b>			
KOHDE <b>PISPALANTIE</b>		SISÄLTÖ <b>LIIKENNESUUNNITELMA</b>	
SUUNNITTELIJA EP	PIIRTÄJÄ TO	TARKASTANUT	GEOTEKN. TARKAST. MITTAKAAVA 1:1000 D:o nro <b>15814-2009</b>
PÄIVÄYS 14.12.2009	SUUNNITTELU-PÄÄLLIKKÖ Heikki Nieminen	PIIRUSTUSNUMERO L 6610 025	

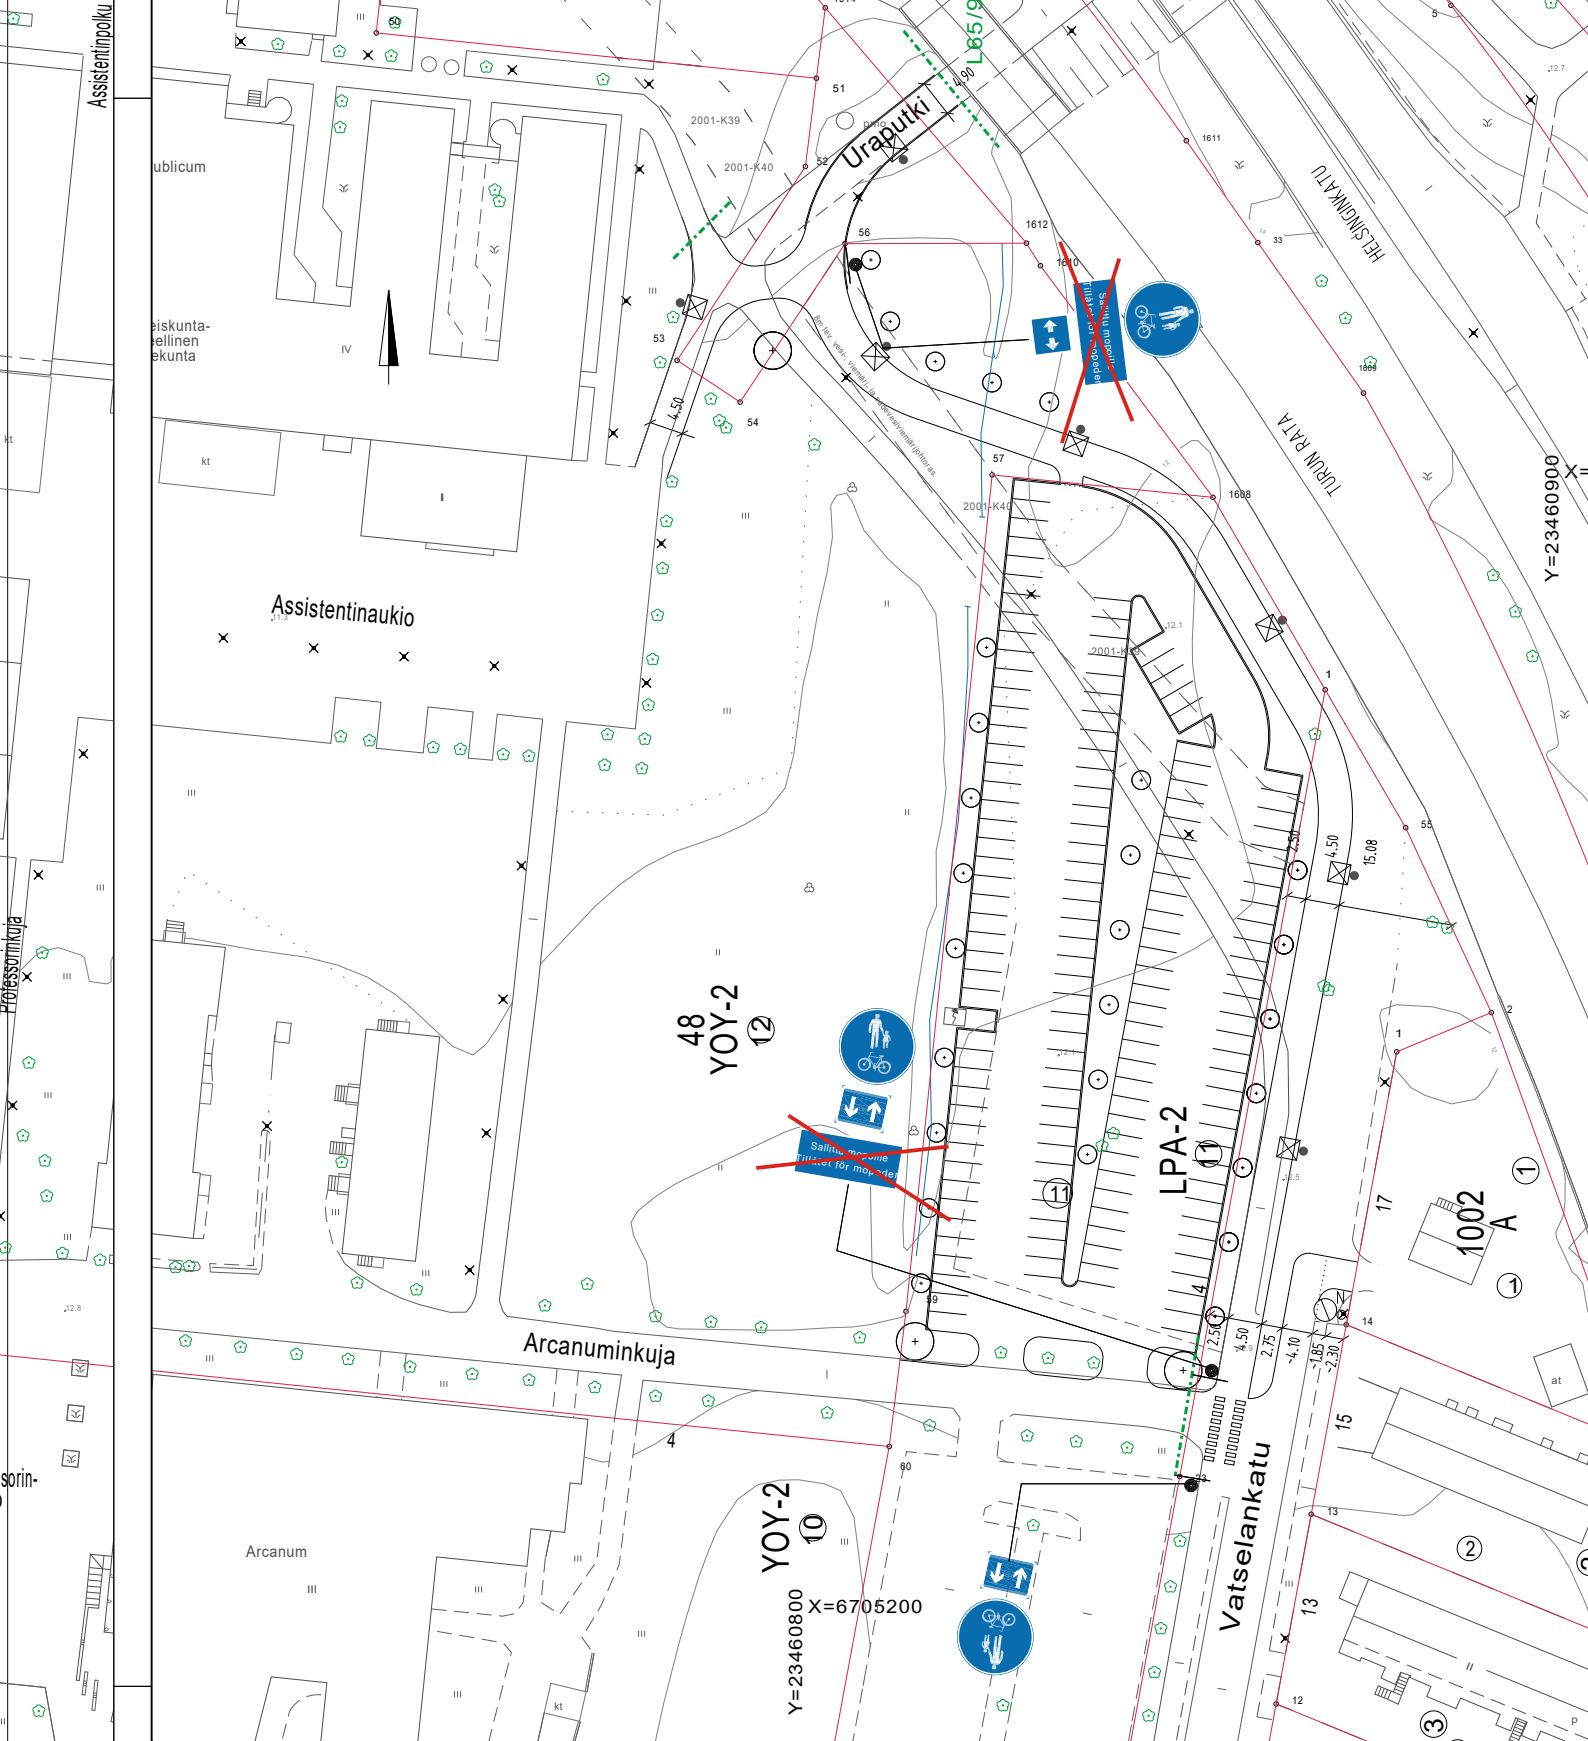

★ = UUSI

<b>Ote liikenteenohjaussuunnitelmasta n:o</b>		<b>L 6518 014</b>	
<b>Parkinkatu</b>			
Mopon ajamisen salliminen Helsinginkadulla	pvm	22.11.2021	
	mittakaava	1:1000	
	Diario nro.	13413-2021	
Suunn./Piirt. H.Holmberg/ J.Rouvinen		suunn.pääll.	

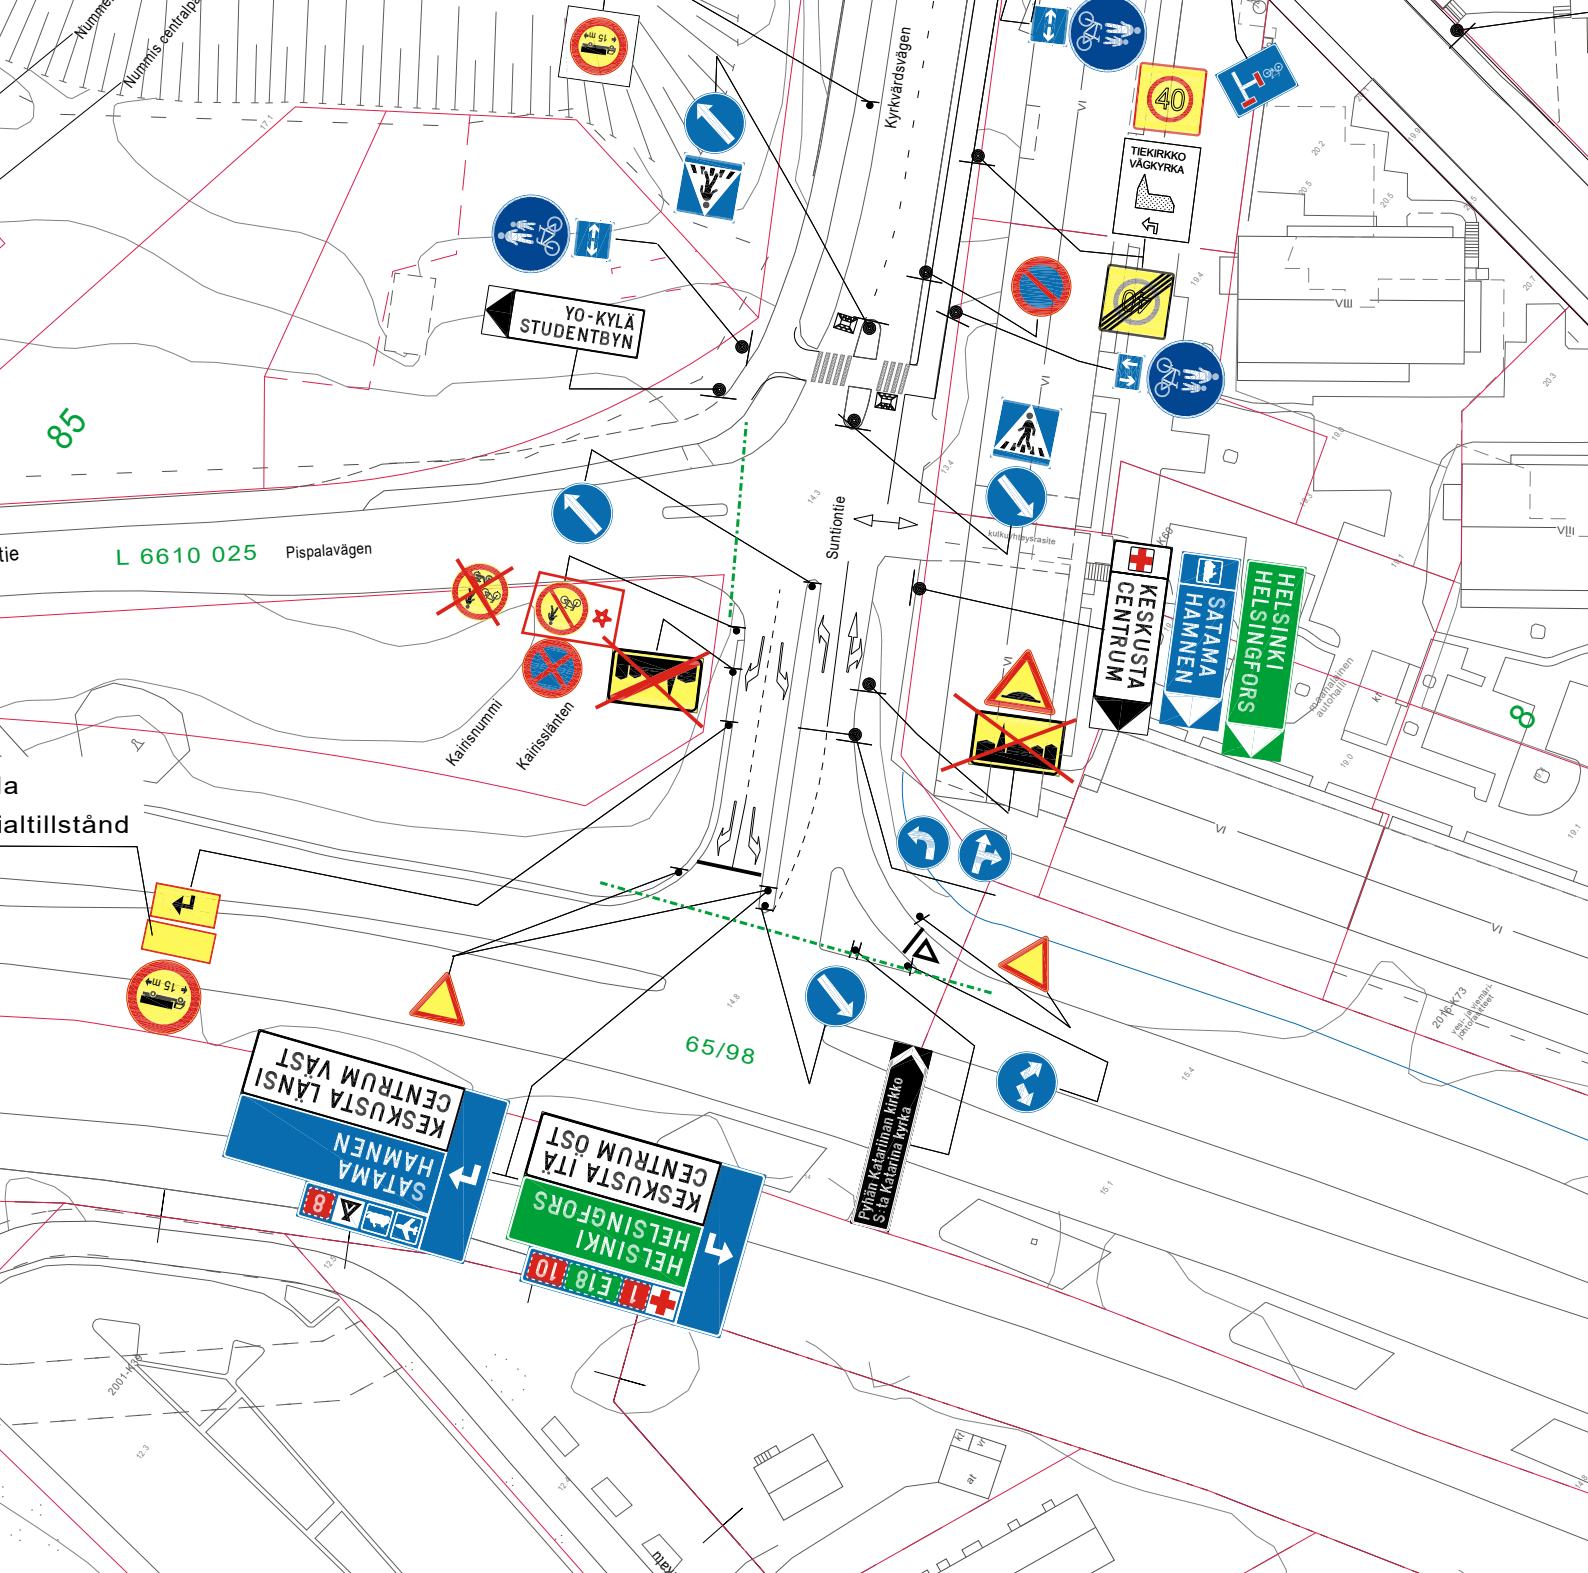

★ = UUSI

## Ote liikenteenohjaussuunnitelmasta n:o

L3109 026

Kirkkotie

Mopoilun salliminen


pvm 15.11.2021

mittakaava 1:1000

Diario nro. 13413-2021

Suunn./Piirt. H.Holmberg/ J.Rouvinen

suunn.pääll.

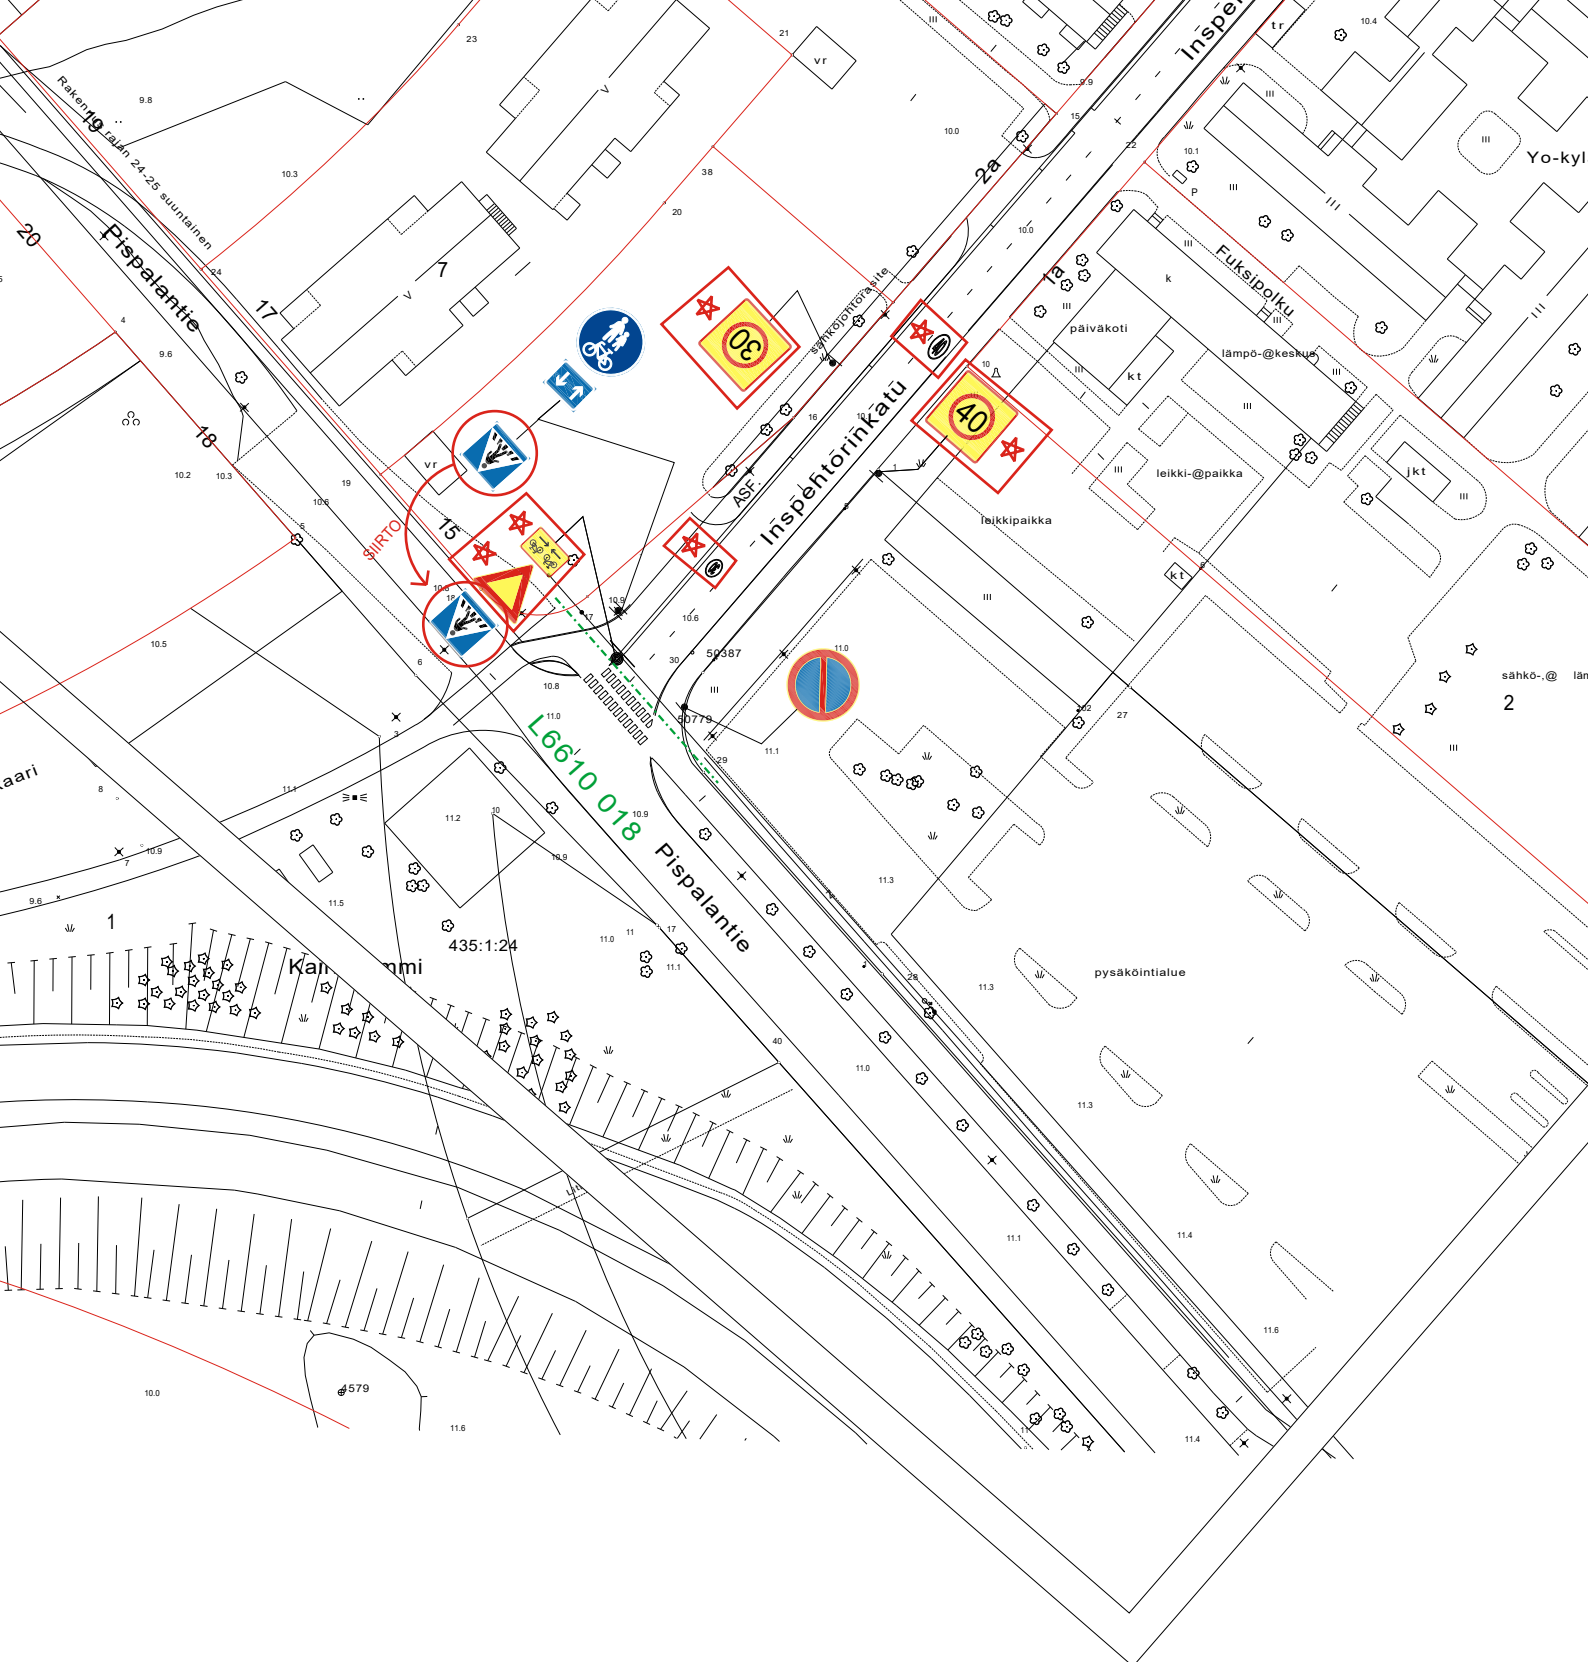

## Ote liikenteenohjaussuunnitelmasta n:o

L 7263 014

Inspektorinkatu

Nopeusrajoitus muutos, sekä  
väistämisvelvollisuus autoille.

pvm 12.11.2021


mittakaava 1:1000

Diario nro. 13413-2021

Suunn./Piirt. H.Holmberg/ J.Rouvinen

suunn.pääll.

★ = UUSI

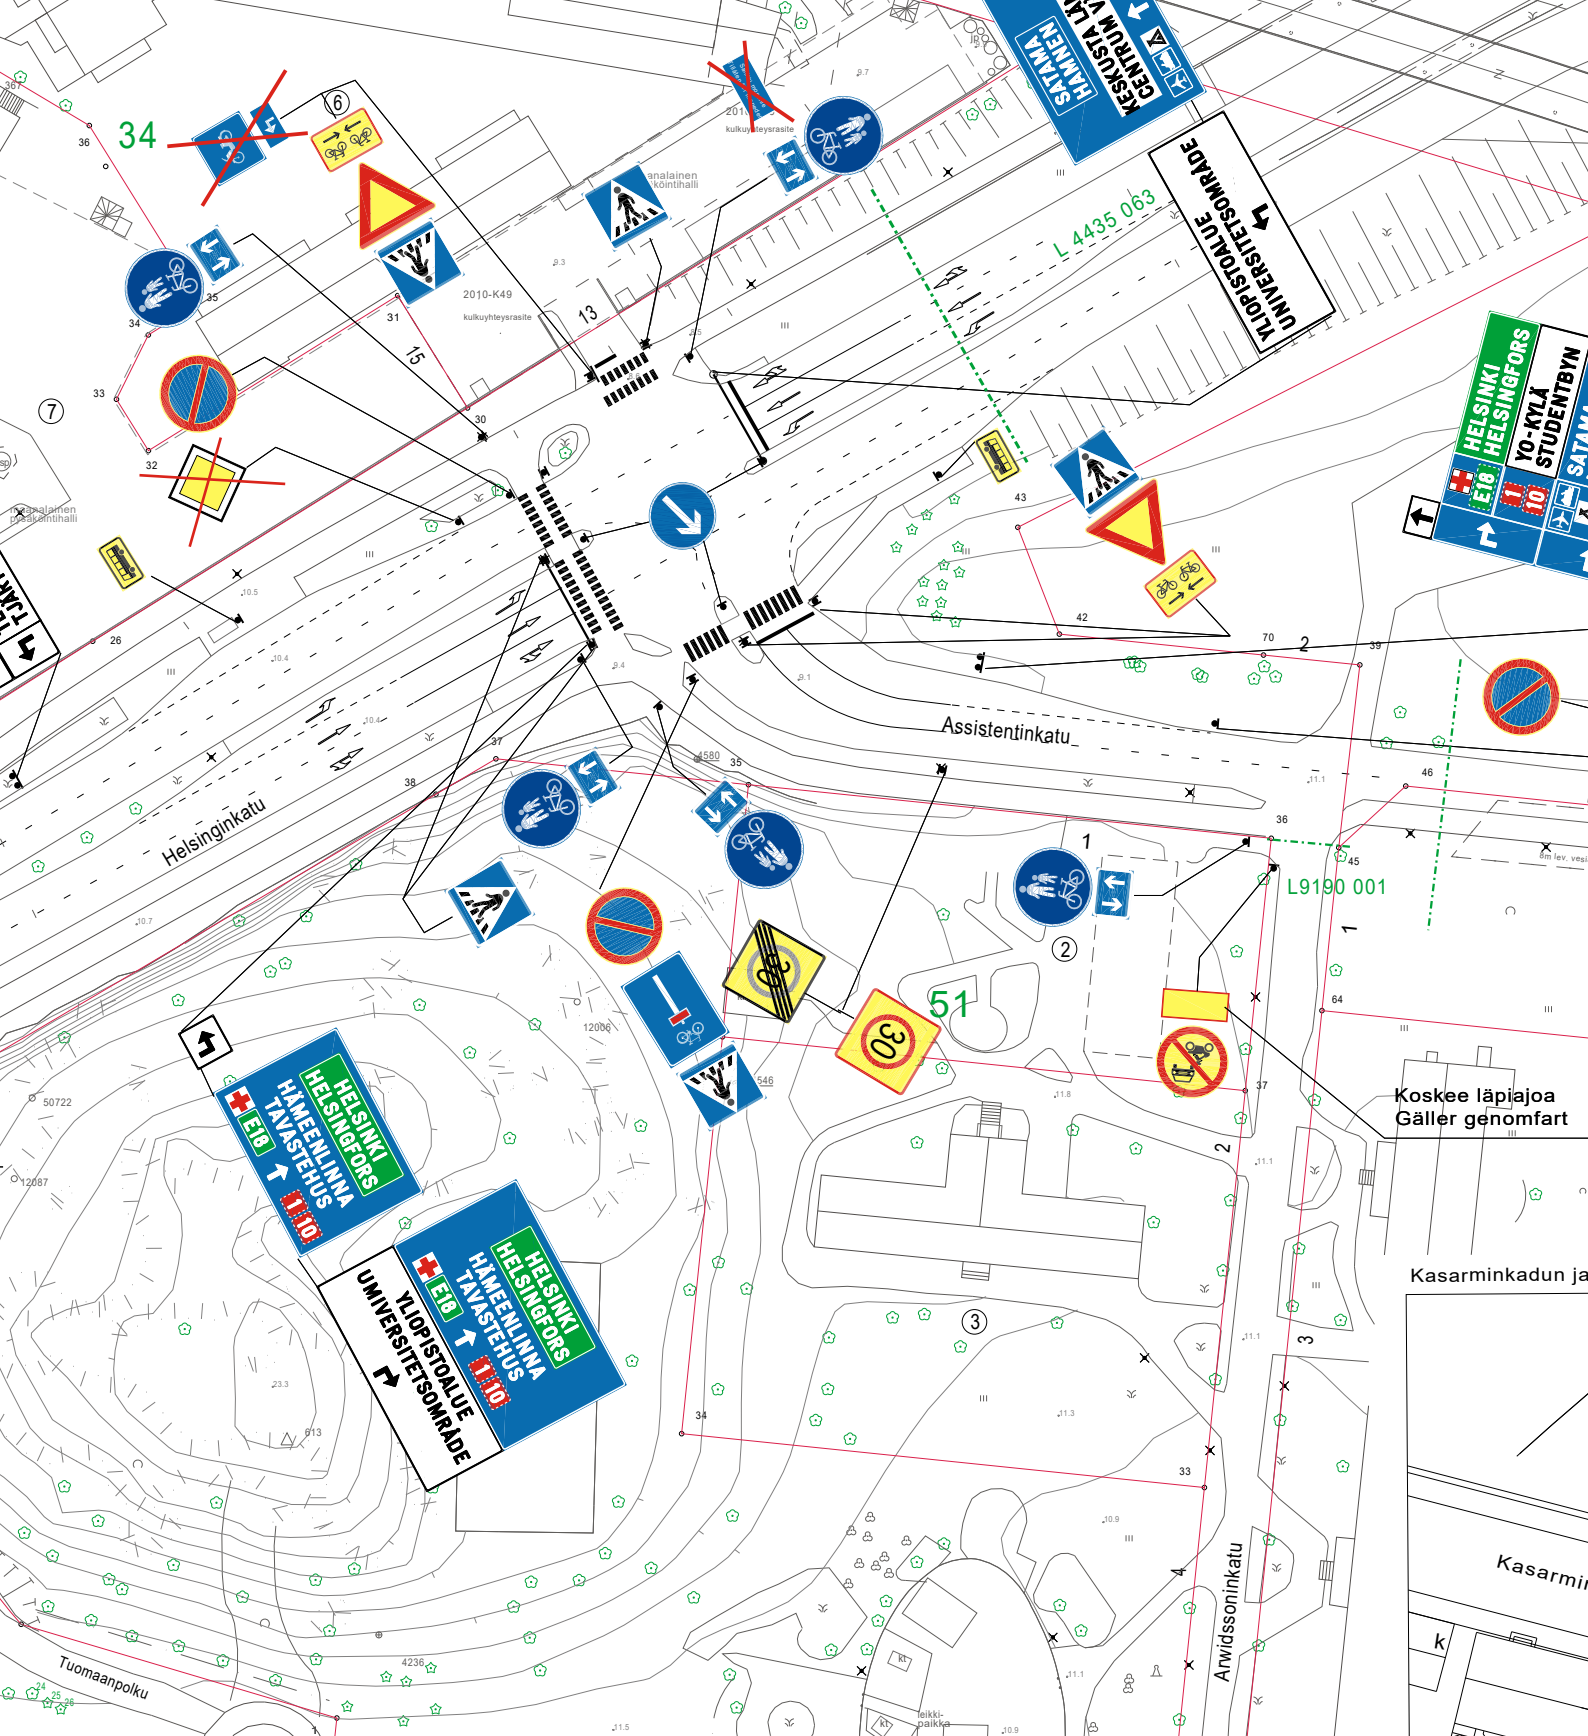

★ = UUSI

## Ote liikenteenohjaussuunnitelmasta n:o

L4435 067

Helsinginkatu

Mopoilun salliminen Helsinginkadulla.


pvm 3.11.2021

mittakaava 1:1000

Diario nro. 13413-2021


Suunn./Piirt. H.Holmberg/ J.Rouvinen

suunn.pääll.

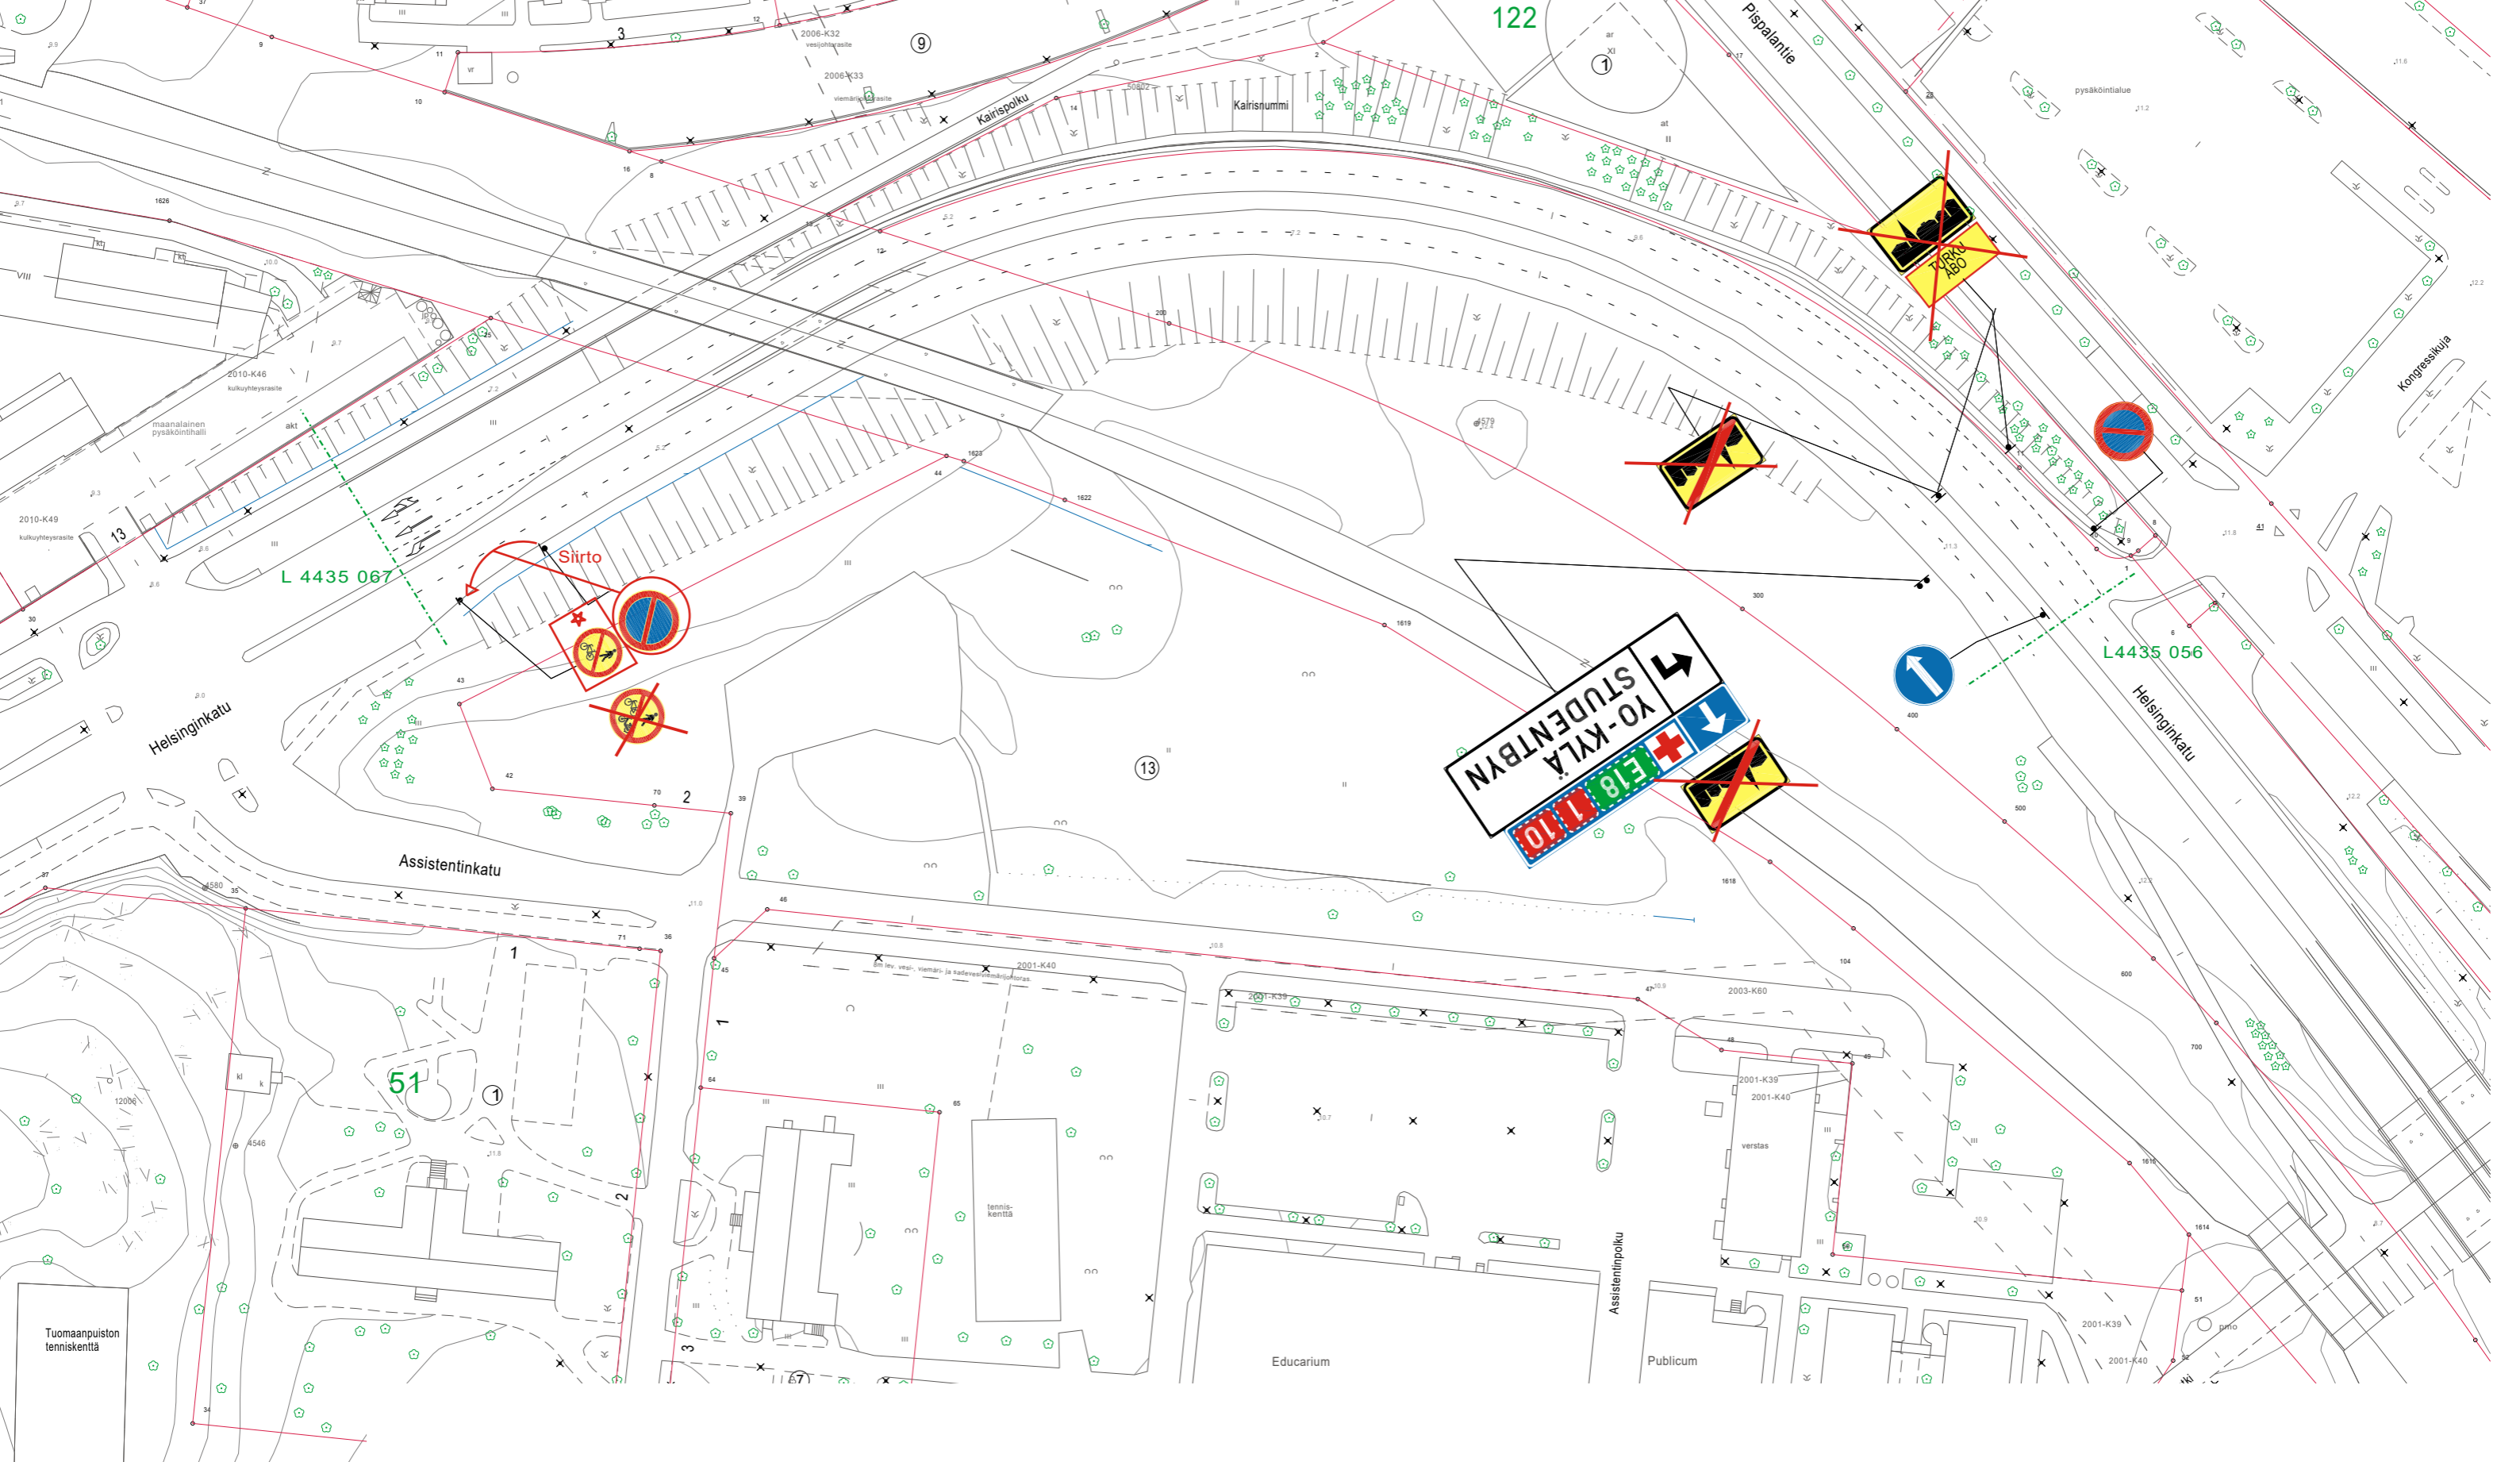

★ = UUSI

<b>Ote liikenteenohjaussuunnitelmasta n:o L 4435 063</b>	
Helsinginkatu	
Taajamamerkkien poisto, pysäköintikiellon siirto, sekä C14 merkin lisäys.	pvm 26.11..2021
	mittakaava 1:1000
	Diario nro. 13413-2021
Suunn./Piirt. H.Holmberg/ J.Rouvinen	suunn.pääll.

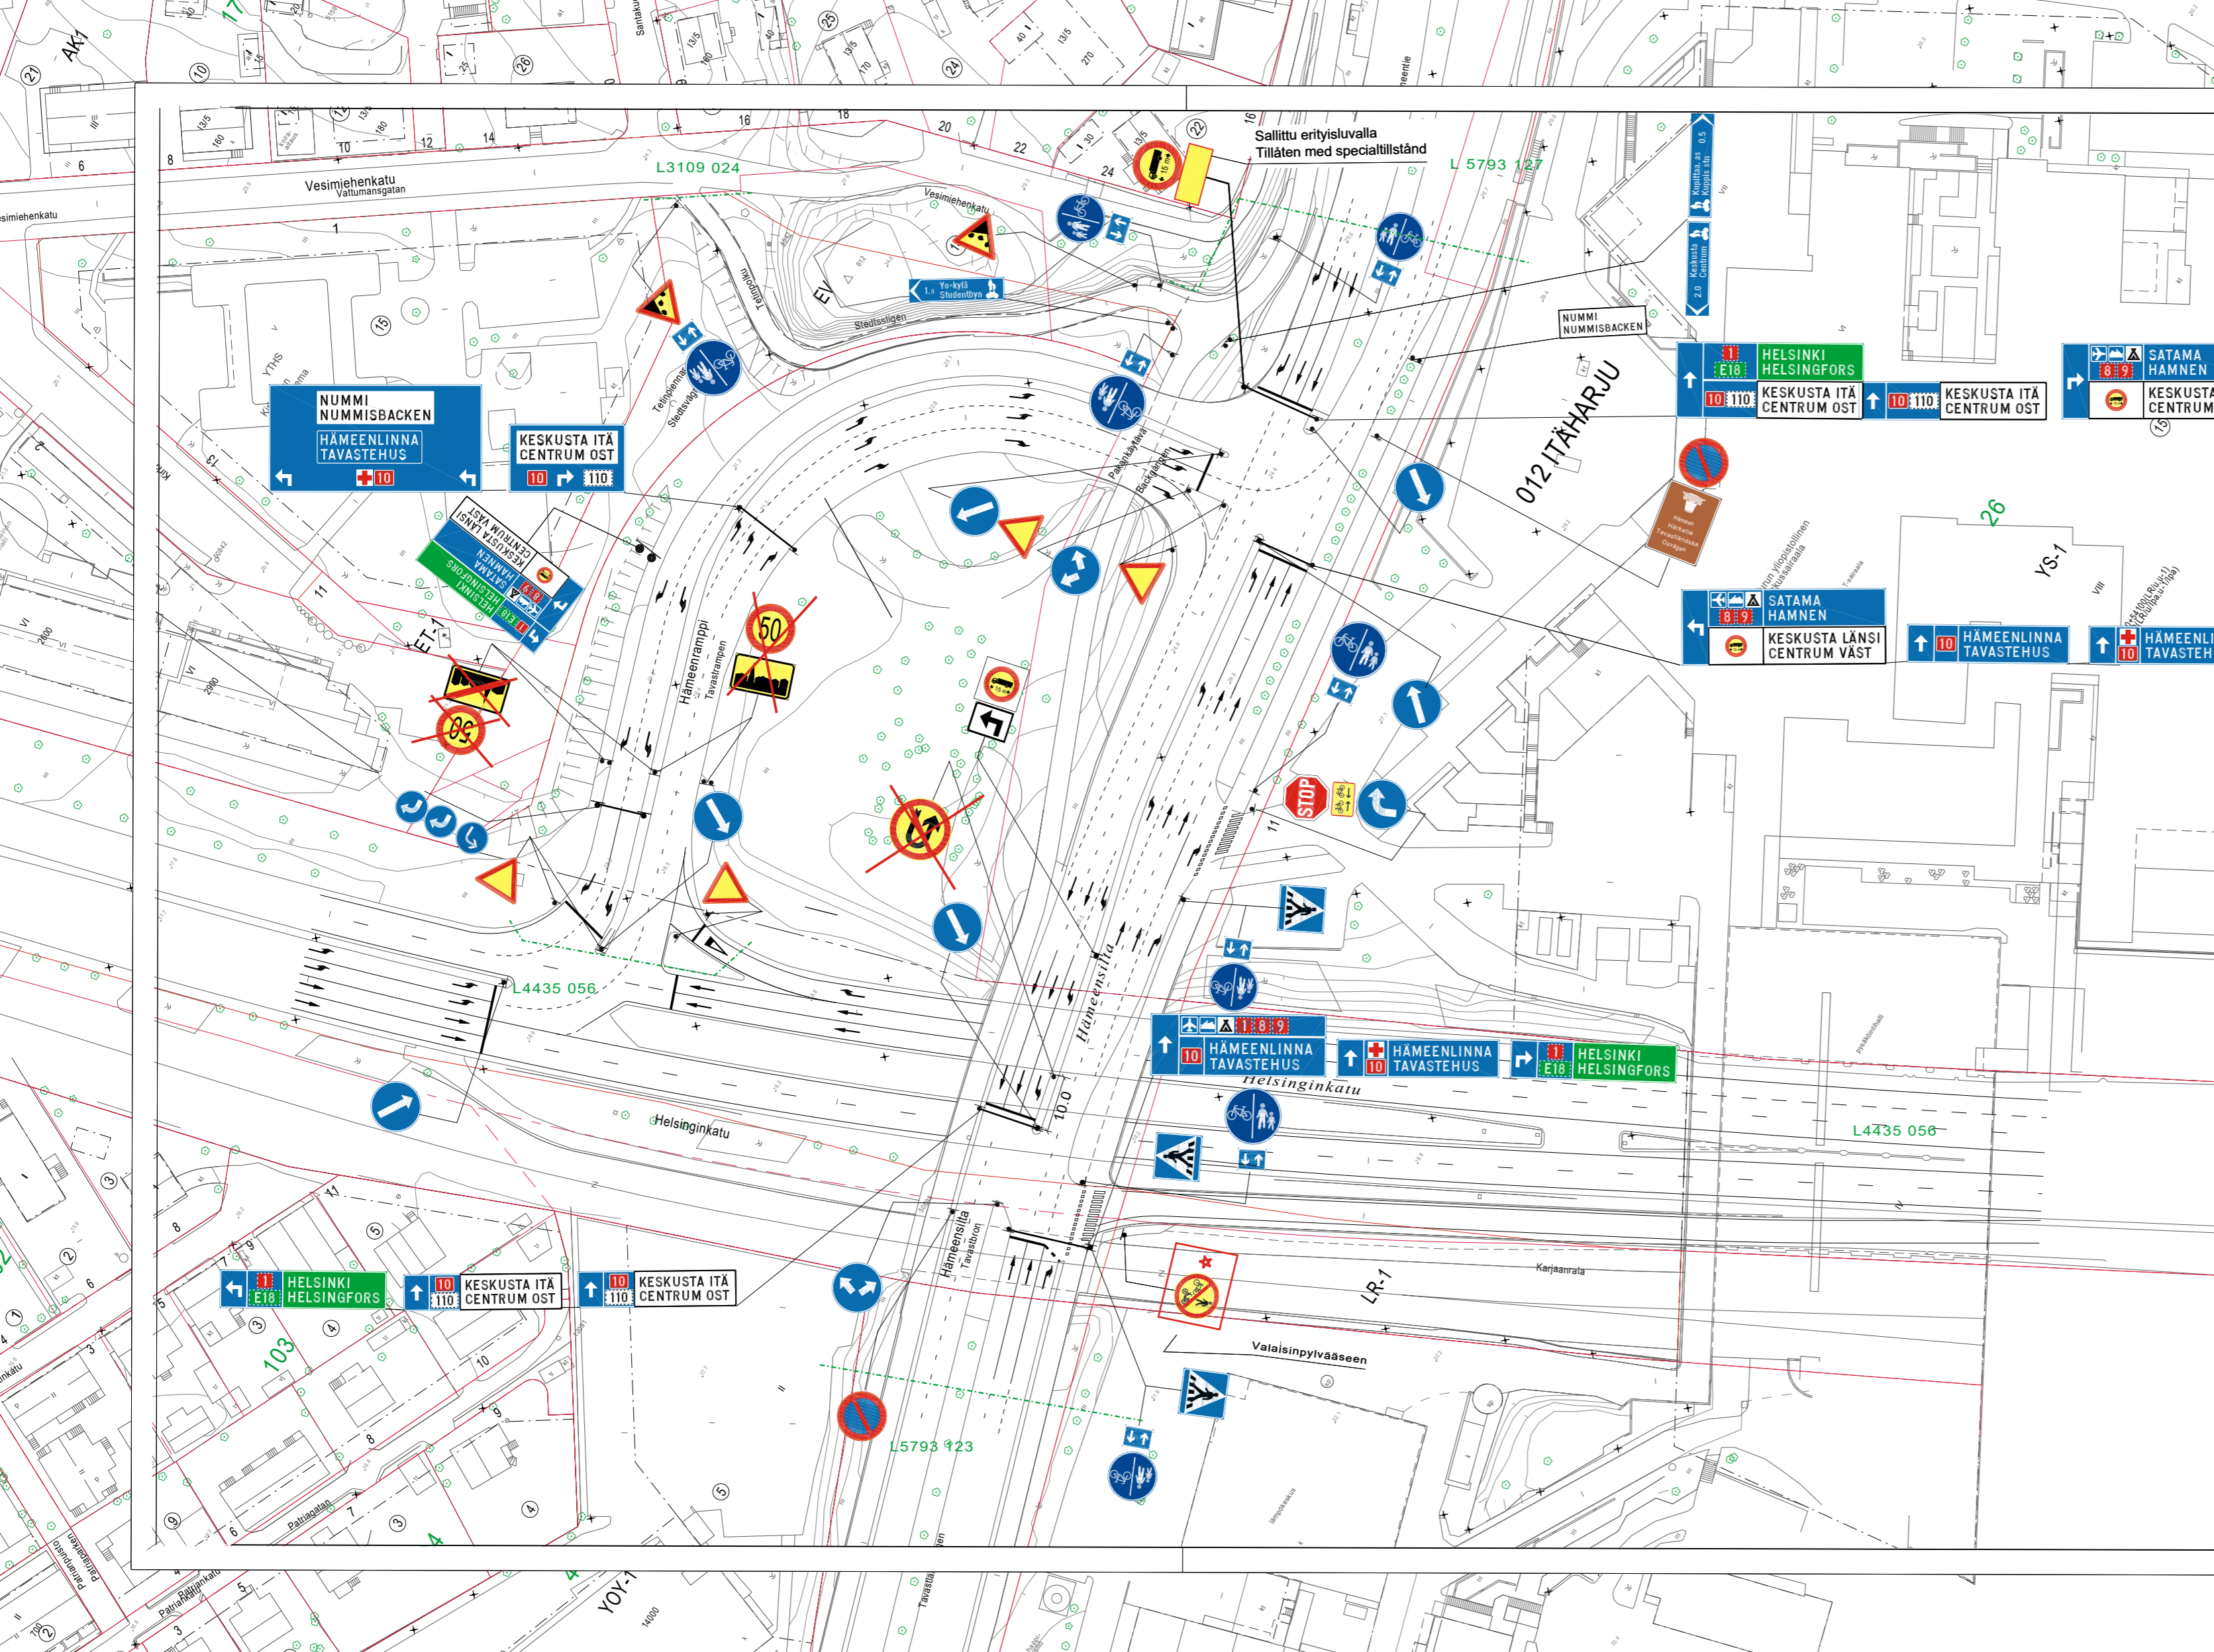

★ =UUSI

HYVÄKSYNYT: YKV/Suunnittelupäällikkö 3.3.2009  
 VIRAN PUOLESTA: Heikki Nieminen

KAUPUNGINOSA: 001-I  
 ASEMAKAAVA VAHVISTETTU:  
 KATULUOKKA:

HYVÄKSYNYT MYÖS:

KORVAA PIIRUSTUKSEN: L57/93  
 KORVAA OSITTAIN PIIRUSTUKSEN:

KORVATTU PIIRUSTUKSELLA:  
 KORVATTU OSITTAIN PIIRUSTUKSELLA:


Mopoliikenteen kiellot	3.11.2021	JR	HH	13413-2021	ei vielä päätöstä
Viitoitusmuutos E18 ja VT1	3.10.2016	TO	LPi	11560-2015	Kilajk.23.12.2016§73
Rekallikenteen läpiajokiellot	1.12.2015	VL/TO	LPi	9824-2014	Kilajk.16.2.2016 §71
Opastaulujen siirto	19.11.2013	VL	LPi		Korjaus
Suunnistustaulujen muutokset	4.1.2013	TO	EP		Kilajk.3.4.2013§31
Pysäytysviivat	9.3.2012	VL	MSa		Korjaus
MUUTOS TAI TÄYDENNYS	PAIVÄYS	PIIRTAJA	SUUNNIT.	D:o nro	HYV.

**TURUN KAUPUNGIN YMPÄRISTÖ- JA KAAVOITUSVIRASTO**

**SUUNNITTELUTOIMISTO**

PUOLALANKATU 5, PL355  
20101 TURKU  
PUH 02-330 000  
FAX 02-2624 912

KOHDE <b>HÄMEENTIE väli Hämeensilta-Hämeenramppi HÄMEENRAMPPI</b>		SISÄLTÖ <b>LIIKENNESUUNNITELMA</b>			
SUUNNITTELIJA VIATEK/MN	PIIRTÄJÄ VL	TARKASTANUT	GEOTEKN. TARKAST.	MITTAKAAVA 1:1000	D:o nro 1386-2009
PAIVÄYS 21.2.2009		SUUNNITTELU PÄÄLLIKKÖ <i>Heikki Nieminen</i>		PIIRUSTUSNUMERO <b>L5793 126</b>	MUUTOS

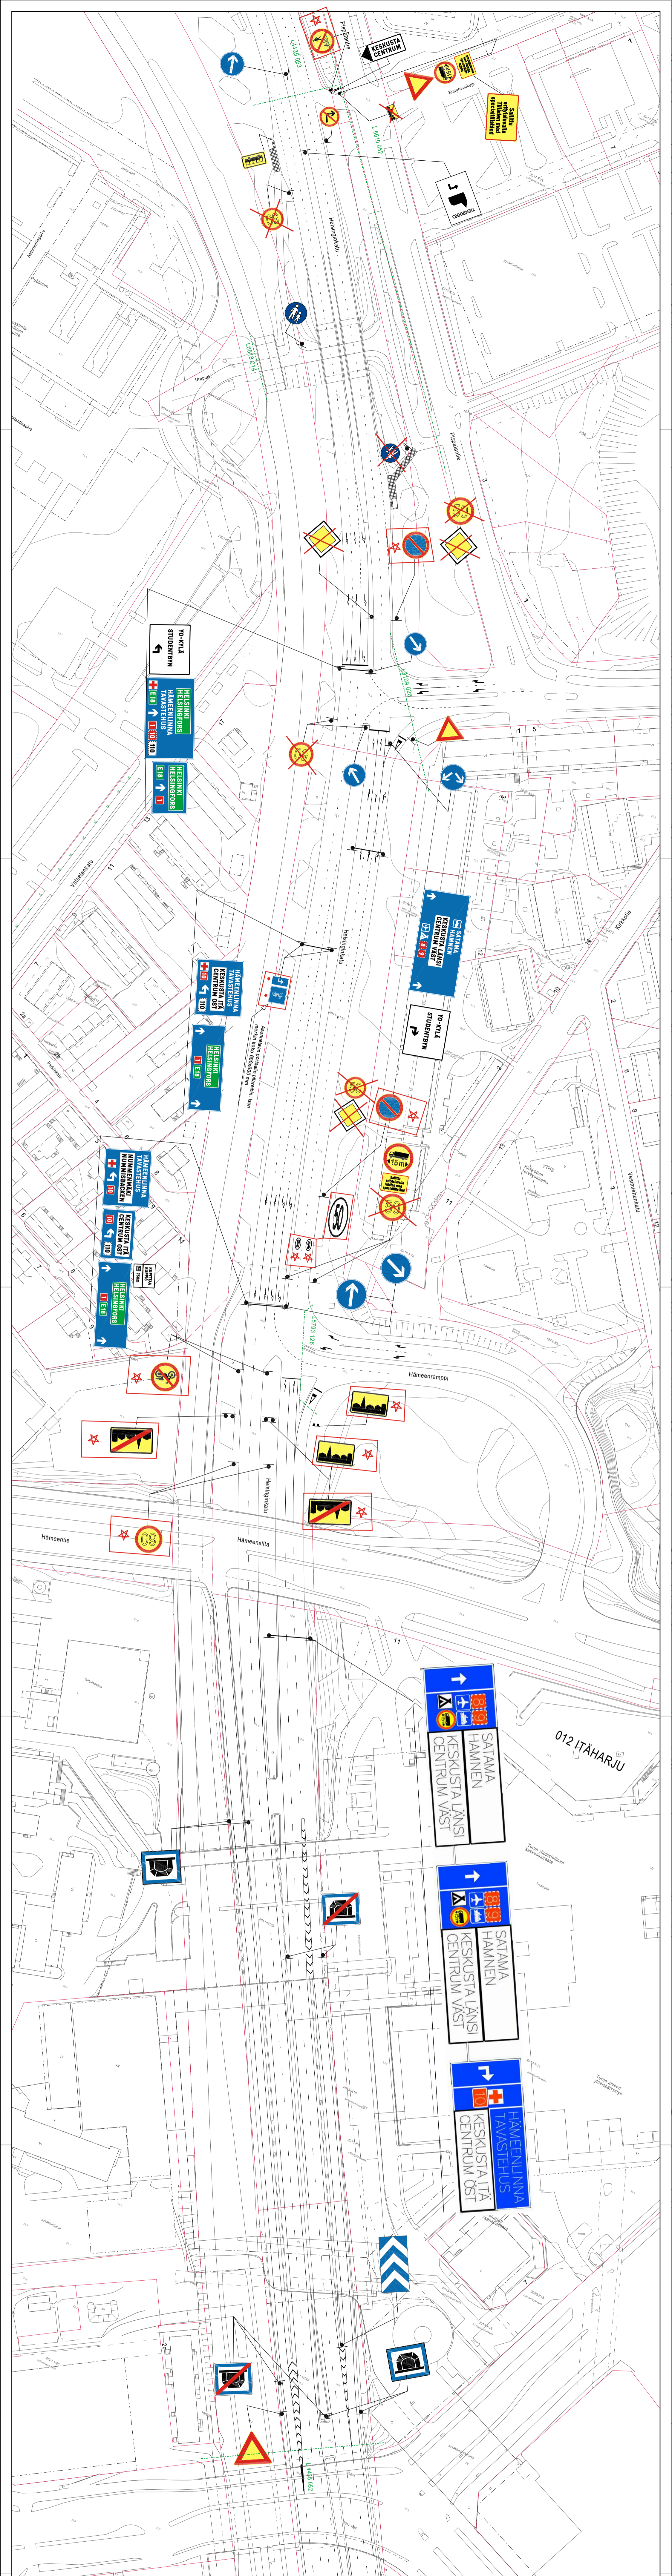

★ = Uusi

HYVÄKSYNTI  
 VIRKA PÖYTÄSTÄ  
 KAUPUNGINPÄÄKUNNAN  
 NIMILLÄ

KORVAUSPÄÄTTÖKÄSITTELYN L.65/98, L.4435/05/1, L.9806/50/1  
 KORVAUSOIKUTUKSEN PÄÄTTÄMISEN

KORVATTU PÄÄTTÖKÄSITTELYLLÄ  
 KORVATTU OIKUTUKSEN PÄÄTTÄMISELLÄ

MAKSIKOKO TAI TÄYDENNYS  
 PÄÄTYS SUUNNITTELUN  
 D O M N O J Y V

**TURUN KAUPUNKI -KAUPUNKIYMPÄRISTÖ  
 KAUPUNKISUUNNITTELU JA MAANOMISTUS**

LIKENNESUUNNITTELU

KOHDE  
 Heisinginkatu  
 välillä:  
 Kongressikatu - Kupittansilta

SISÄLTÖ  
 LIKENTENHAUSSUUNNITELMA

SUUNNITTELIJA Raimo O. Kulonen	SUUNNITTELUVERSTÄJÄ J. Rouvinen	TARKASTAJAT MATTAKAANA 11000 13413-2021	PAIVÄYS 11.11.2021	HYVÄKSYNTÄ	PHOTOKUVAUS L4435_056
-----------------------------------	------------------------------------	--	-----------------------	------------	--------------------------