

ASEMAPIIRROS 1:500

KARTTAOTE 1:2000

Naulalahti

478:876.2

Mäkimaa

Pakanamaa

478:6:2

a = 5634.0m<sup>2</sup>


MA 478:6:2  
MÄÄRÄALA n.3500m<sup>2</sup>

ASUINRAKENNUS  
1.KERROS 180m<sup>2</sup>

+18.500

TALOUSRAK.  
1.KERROS 50m<sup>2</sup>

+14.500

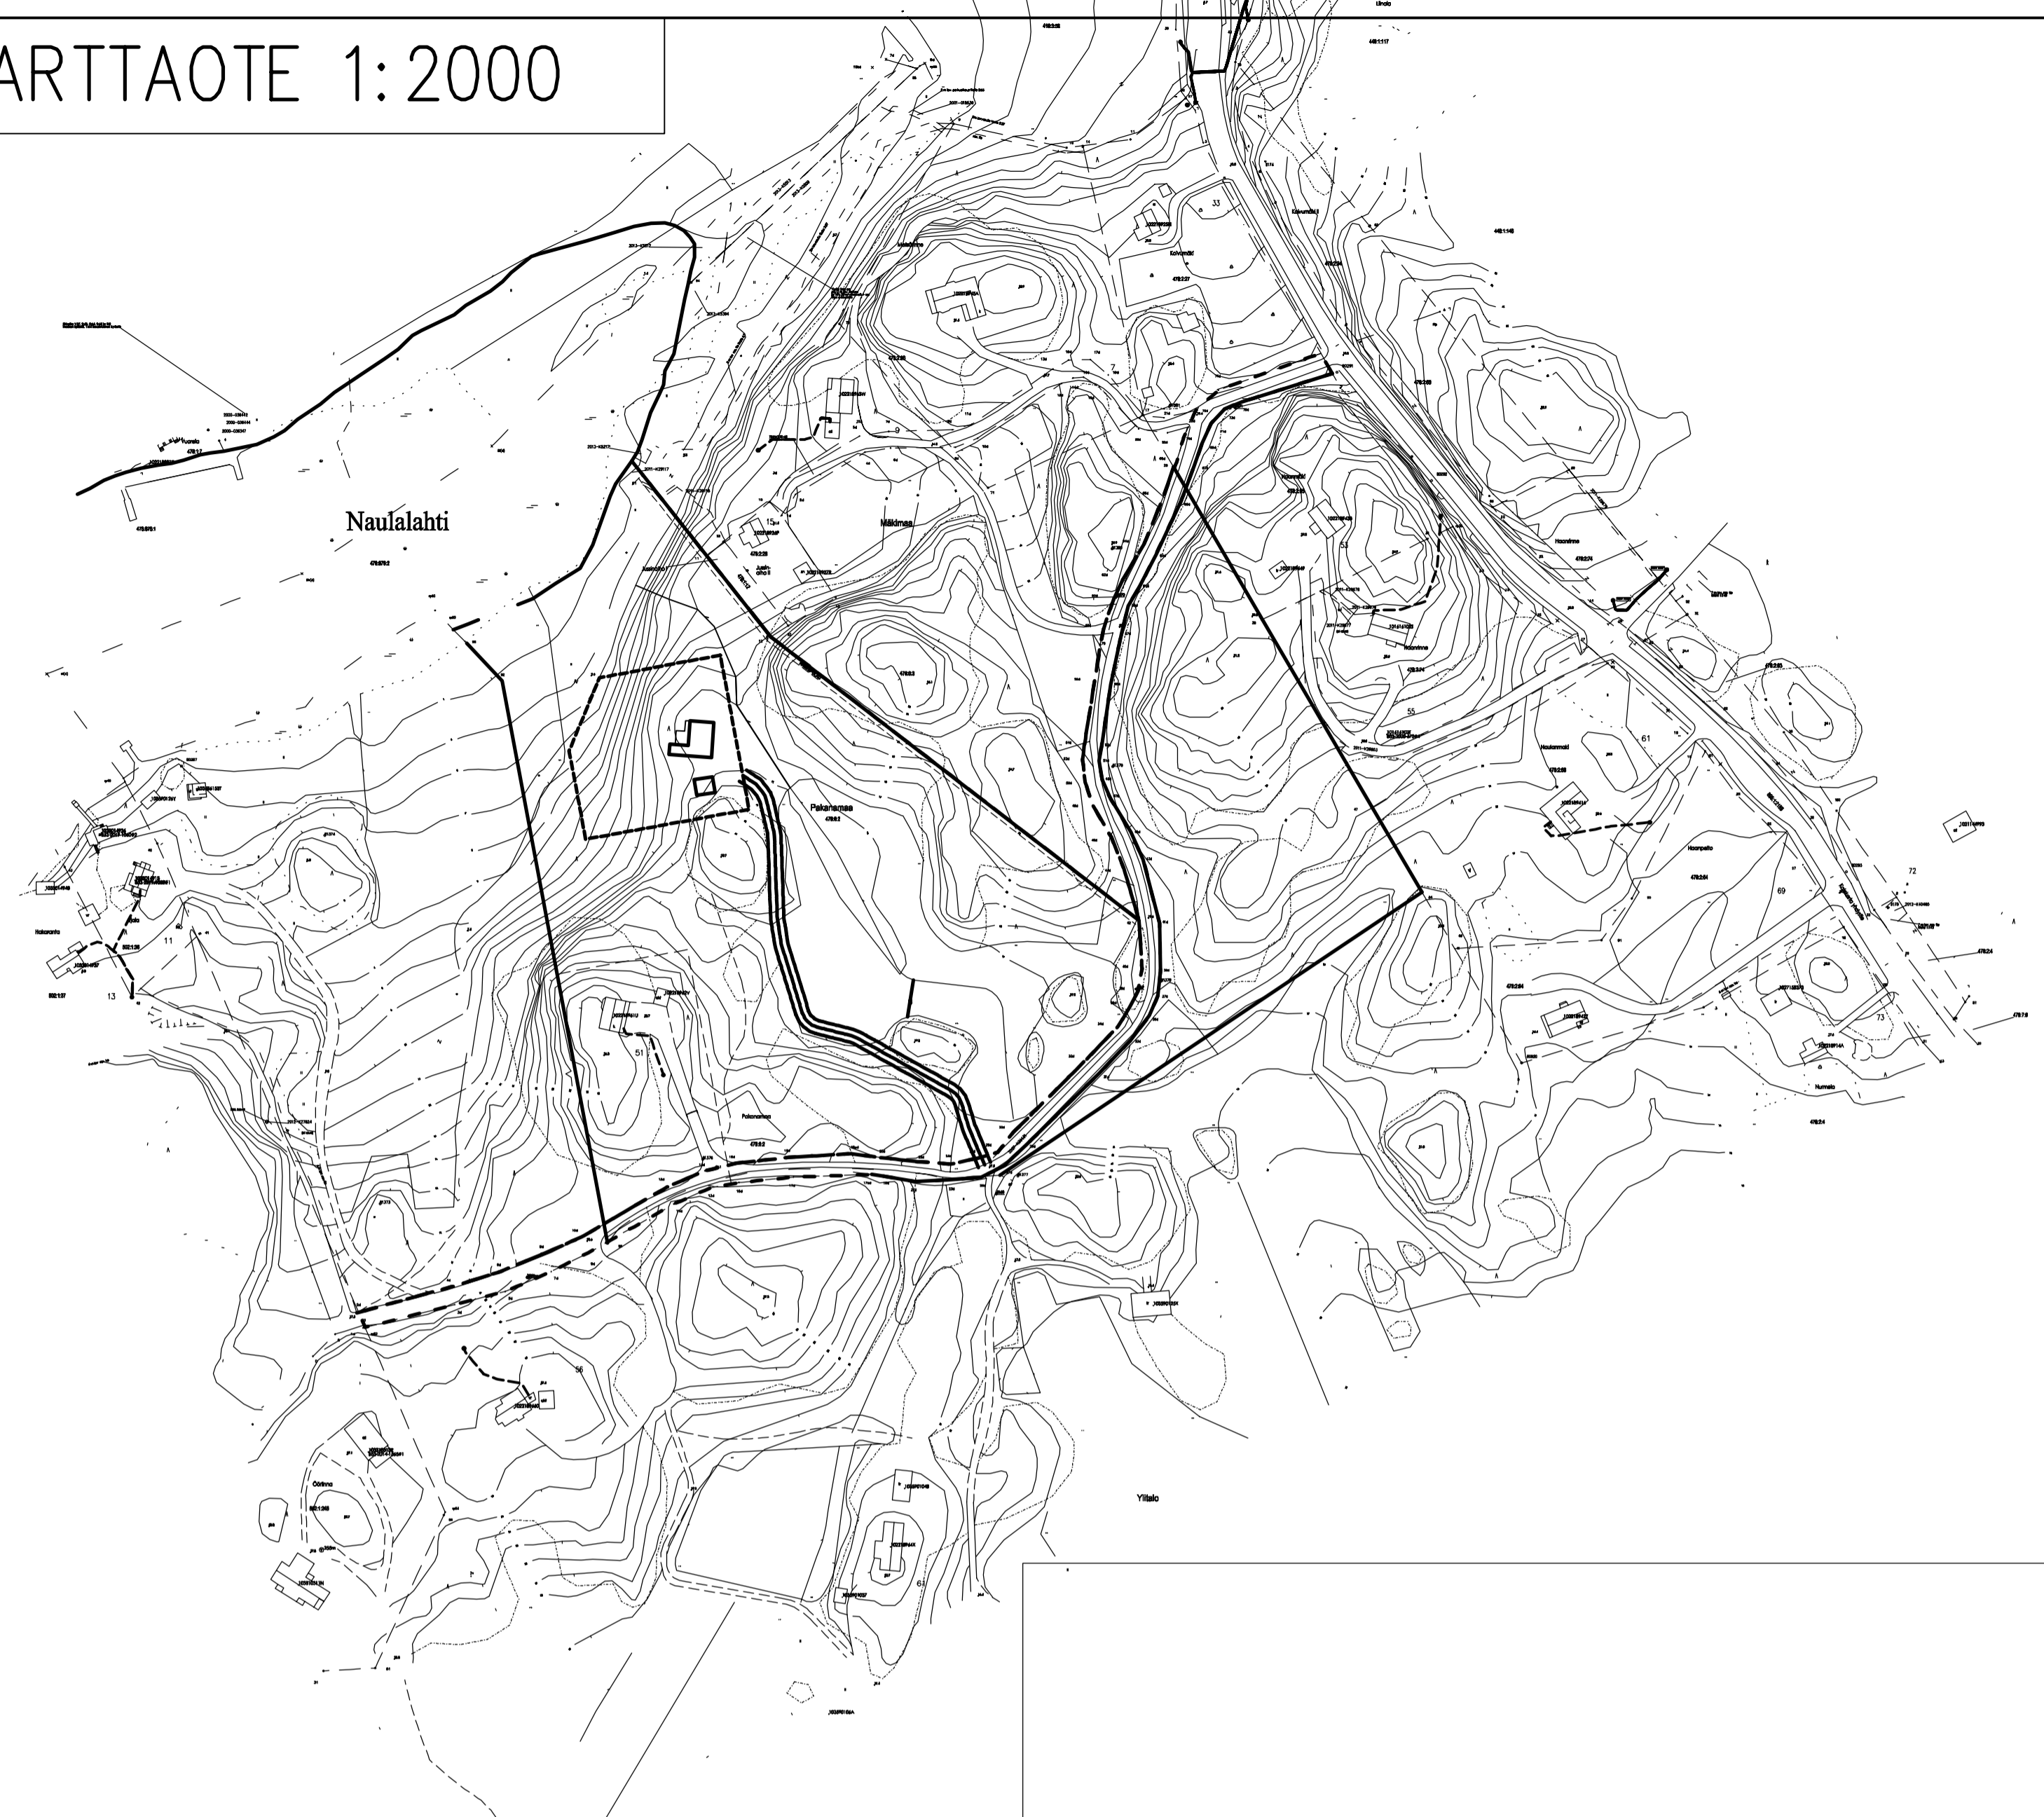


MA PAKANAMAA 478-6-2

HAETAAN RAKENNUSOIKEUTTA ASUINRAKENNUKSELLE 180m<sup>2</sup>  
TALOUSRAKENNUS 50m<sup>2</sup>  
pinta-ala N3500m<sup>2</sup>

	AS.RAK/ 1KERROS	KELLARI	TAL.RAK.	YHT.
RAKENNETTU				
PURETAAN				
RAKENNETAAN	180	0	50	
YHTEENSÄ				
RAK.OIK.				
+KÄYTTÄMÄTTÄ /-YLITYS				
KOKONAISALA				
TILAVUUS				

RAKENNUSTEN PALOLUOKKA P3

LIITYTÄÄN KAUPUNGIN VESIJOHTOON  
WC-JÄTEVEDET JA HARMAAT VEDET KASITELLAAN TONTILLA  
PIENPUIHDISTAMOSSA ESIM. WEHOPUTS

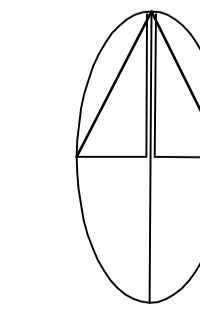

KORKEUS/PRJESTELM? N2000

0 5m 10m 20m 50m

Proj./ark./kylä 478:6:2	Kartta/tila PAKANAMAA	Tontti/R.n:o	Viranomaisen asiakasnumero/tilin n:o
Rakennusluvanpide UUDISRAKENNUS		Piirustustilä PÄÄPIIRUSTUS	Juoks. n:o 1
Rakennuskohteen nimi ja osoite SUOMINEN & PEKKARINEN NAULALAHDENTIE 49 20960 TURKU		Piirustuksen sisältö ASEMAPIIRROS	Mittakaavat 1:500
		Suunnittelija, työn numero ja piirustuksen numero	Muutos
		ARK 43014-01	
		Päiväys 18.03.2021	Alkuperäinen Jouha Honka
			Jouha Honka RI,AMK



INSINÖÖRITOIMISTO  
MARKKU HAAPANEN KY  
Miesliikennekatu 13  
20900 TURKU  
Puh. 02-2581006, 0400-781006