


Merkkien selitykset:

- 9.3 / 9.4 SUUNNITELTU KORKEUS MAANPINNAN KORKEUS
- 9.6 SUUNNITELTU KORKEUS
- ASFAITTI, AJORATA
- ASFAITTI, JALANKULKU- JA PYÖRÄTIE
- BETONILAATTA, JALKAKÄYTTÄVÄ
- MAATIILI
- NURMETUS
- NIITTY
- REUNATUKI, 8cm
- LUISKATTU REUNATUKI / REUNATUKI TASOSSA
- SUUNNITELTU KAIDE
- SUUNNITELTU BIOSUODATUSRAKENNE
- SUUNNITELTU HULEVESIKAIVO, RITILÄKANSISTO
- SUUNNITELTU HULEVESIKAIVO, KUPUKANSISTO
- SUUNNITELTU PAINANNE
- SUUNNITELTU RUMPU
- KIVIHEITOKE
- SUUNNITELTU TILAVARAUS TONTTILIITTYMÄLLE
- SUUNNITELTU KOROTETTU PYÖRÄSUOJATIE
- SUUNNITELTU VALAISINPYLVÄS
- NYKYINEN VALAISINPYLVÄS
- NYKYINEN PUU
- SUUNNITELTU KATUPUU
- SUUNNITELTU MATALA PENSASISTUTUS
- NYK. RAKENNUS
- 60 KORTTELINUMERO
- 23 TONTTI REKISTERISSÄ

KATU VALAISTAAN

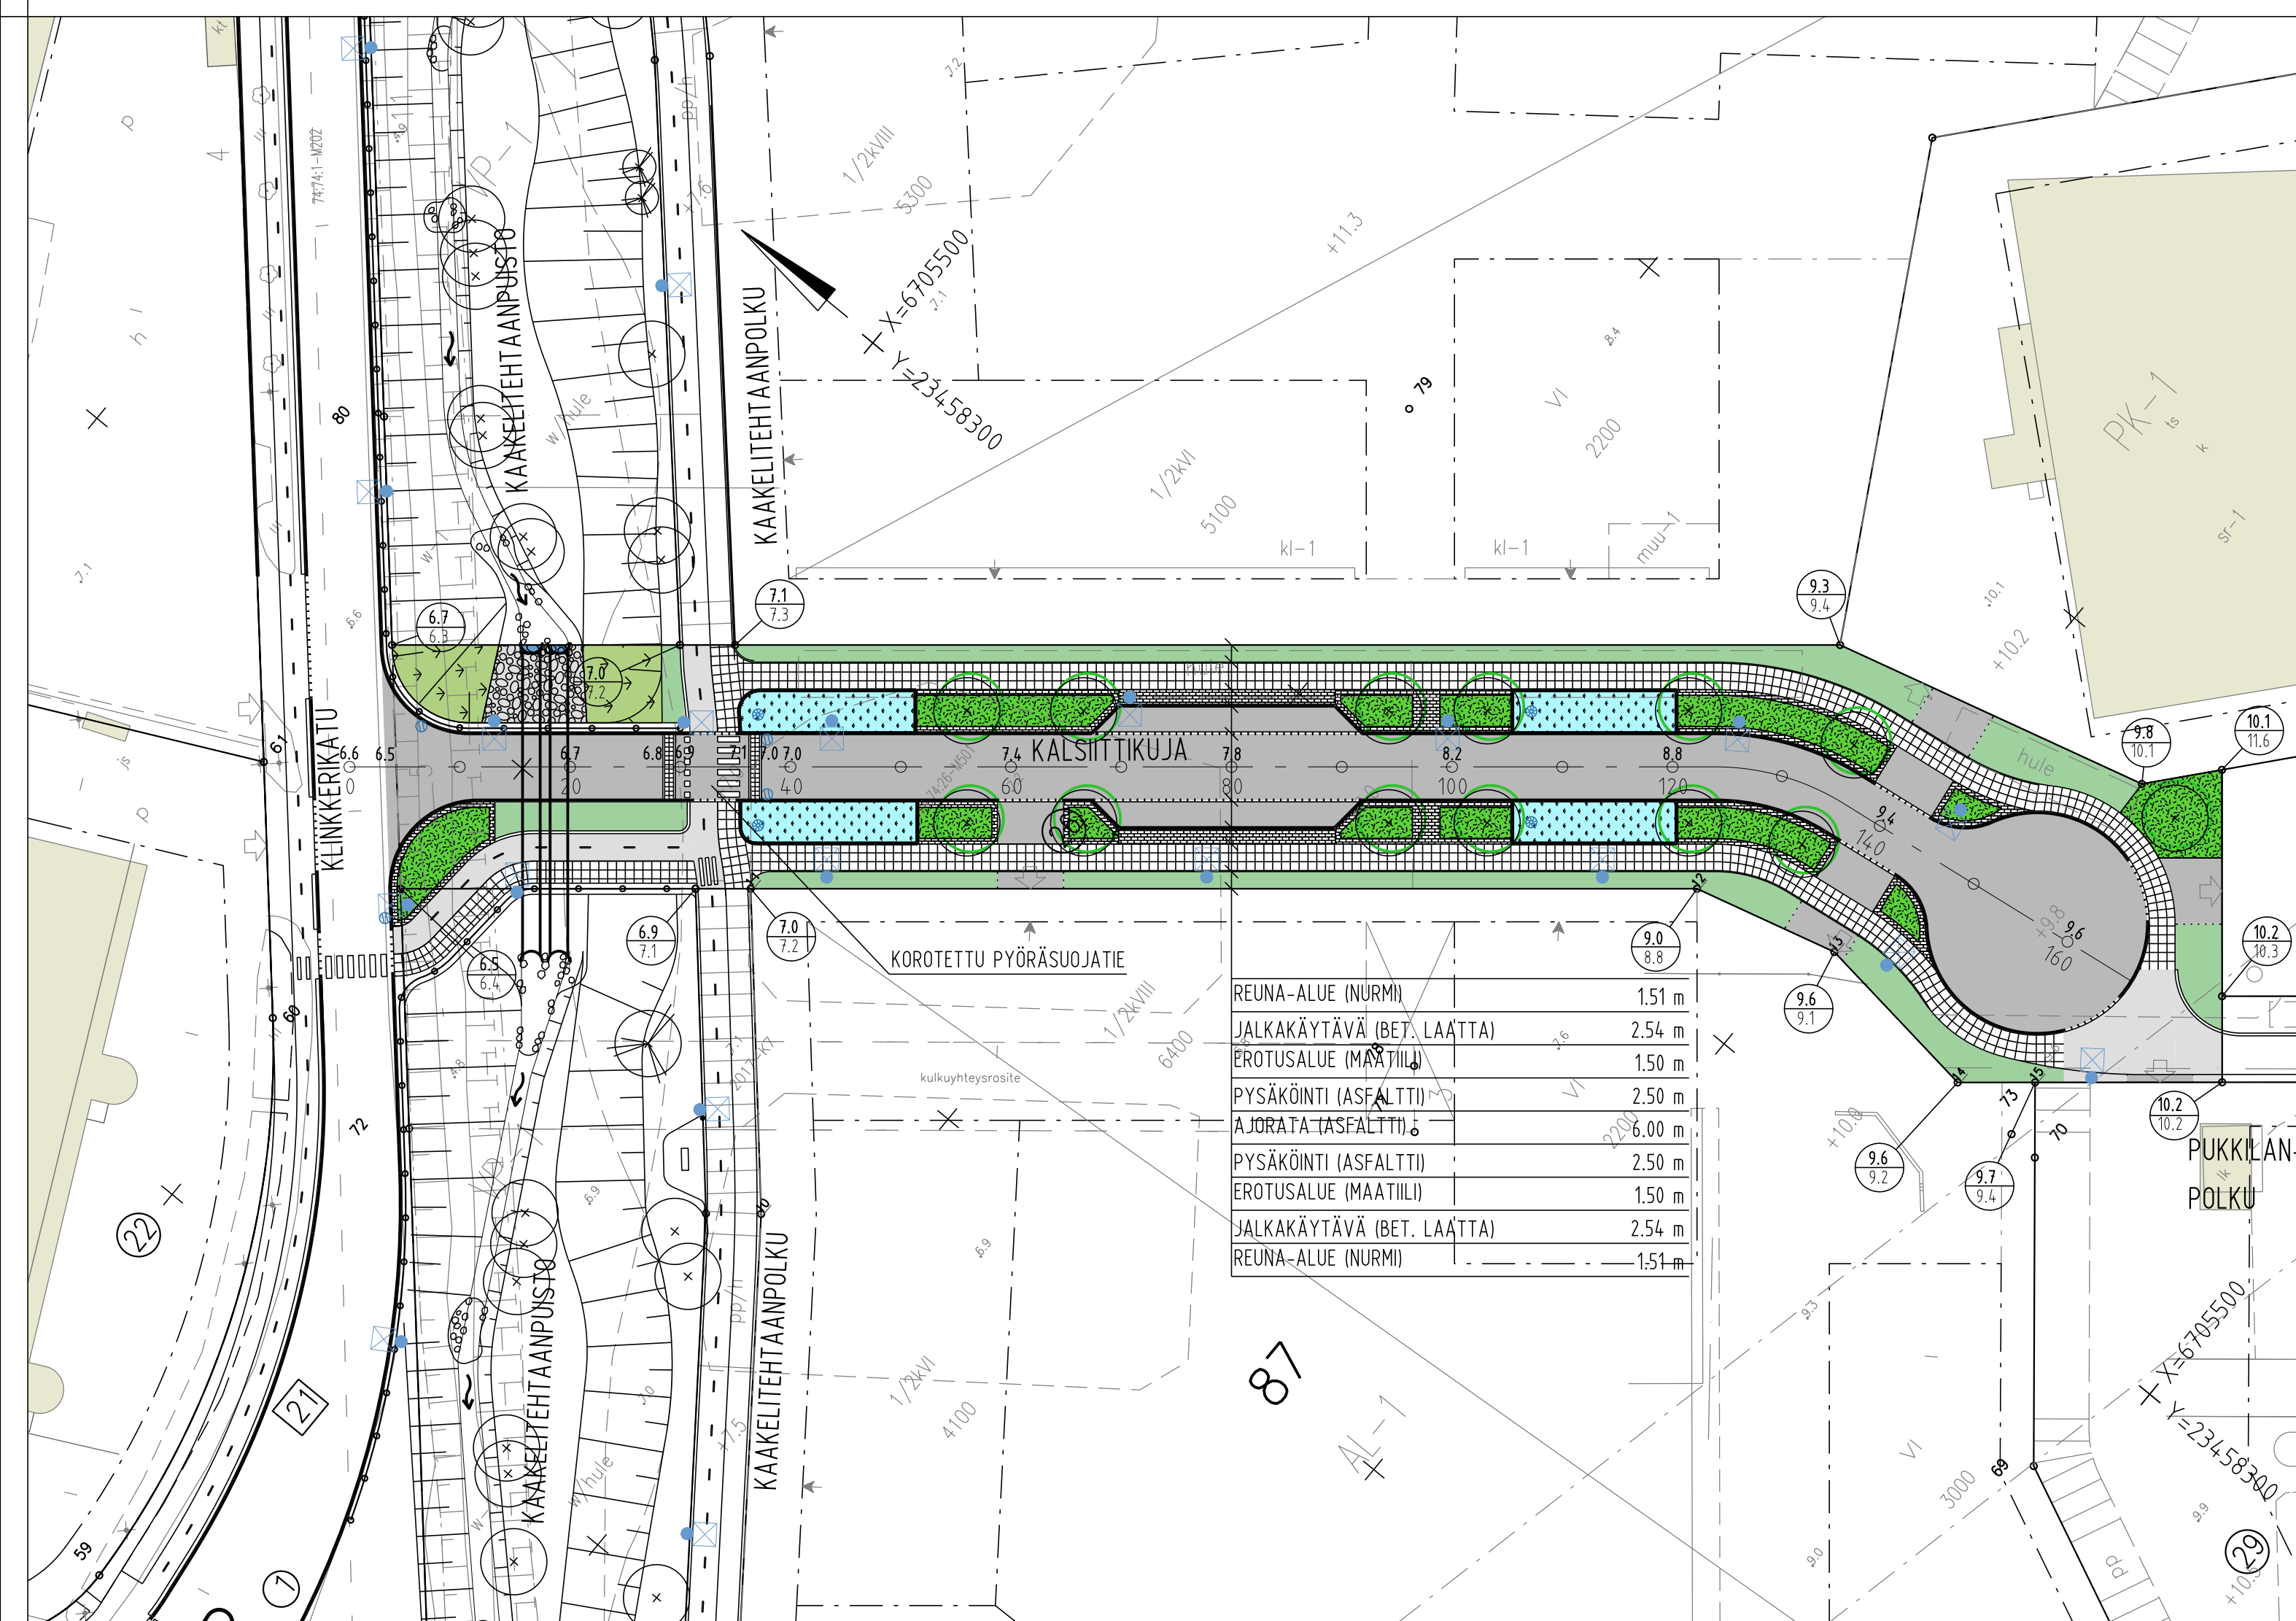

Koordinaattijärjestelmät:  
Taso X,Y: ETRS-GK23  
(EUREF-FIN)  
Korkeus Z: N2000

HYVÄKSYNTY: VIRAN PUOLESTA:	
KAUPUNGINOSA: PITKÄMÄKI ASEMAKAAVA: 17.10.2020 (19/2017) LIIKENNESUUNNITELMA DIAARINUMERO: 1146-2021 KATULUOKKA: 4	
KORVAA PIIRUSTUKSEN: KORVAA OSITTAIN PIIRUSTUKSEN:	
KORVATTU PIIRUSTUKSELLA: KORVATTU OSITTAIN PIIRUSTUKSELLA:	
TUNN. MUUTOS TAI TÄYDENNYS	PÄIVÄYS SUUNNIT./PIIRT. TARK./HYV.

**TURUN KAUPUNKIYMPÄRISTÖN PALVELUKOKONAISUUS**  
KAUPUNKIRAKENTAMISEN PALVELUALUE  
KAUPUNKIYMPÄRISTÖN TOTEUTUSSUUNNITTELUYKSIKKÖ

Puolankatu 5  
20100 Turku  
etunimi.sukunimi@turku.fi  
puh 02-330 000

KOHDE <b>KALSIIKKUJA</b>	SISÄLTÖ <b>KATUSUUNNITELMA</b>
SUUNNITTELIJA <b>Sitowise</b>	TARKASTANUT <b>FCC</b>
PÄIVÄYS 15.10.2021	HYVÄKSYJÄ <b>Kari Linnakoski</b>
MITTAKAAVA 1:500, 1:100	PIIRUSTUSNUMERO <b>K 2418 001</b>
<b>SITOWISE</b>	PÄIVÄYS 15.10.2021
	SUUNNITTELIJA Ville Rantanen / Tuuli Heino PROJEKTIPÄÄLLIKKÖ Ilkka Ojaniittu