


Merkkien selitykset:

- 11.30 SUUNNITELTU KORKEUS
- 11.17 MAANPINNAN KORKEUS
- 10.73 SUUNNITELTU KORKEUS
- ASFALTTI, AJORATA
- ASFALTTI, JALANKULKU- JA PYÖRÄTIE
- BETONILAATTA, JALKAKÄYTÄVÄ
- MAATIILI
- NURMETUS
- REUNATUKI, 8cm
- MADALLETTU REUNATUKI / REUNATUKI TASOSSA
- SUUNNITELTU HULEVESIKAIVO, RITILÄKANSISTO
- SUUNNITELTU HULEVESIKAIVO, KUPUKANSISTO
- ➔ SUUNNITELTU PAINANNE
- ⬇ SUUNNITELTU VALAISINPYLVÄS
- × NYKYINEN VALAISINPYLVÄS
- × SUUNNITELTU KATUPUU
- SUUNNITELTU MATALA/KORKEA PENSASISTUTUS
- SUUNNITELTU BIOSUODATUSRAKENNE
- 60 KORTTELINUMERO
- 23 TONTTI REKISTERISSÄ
- TILAVARAUS TONTTILIITYMÄLLE

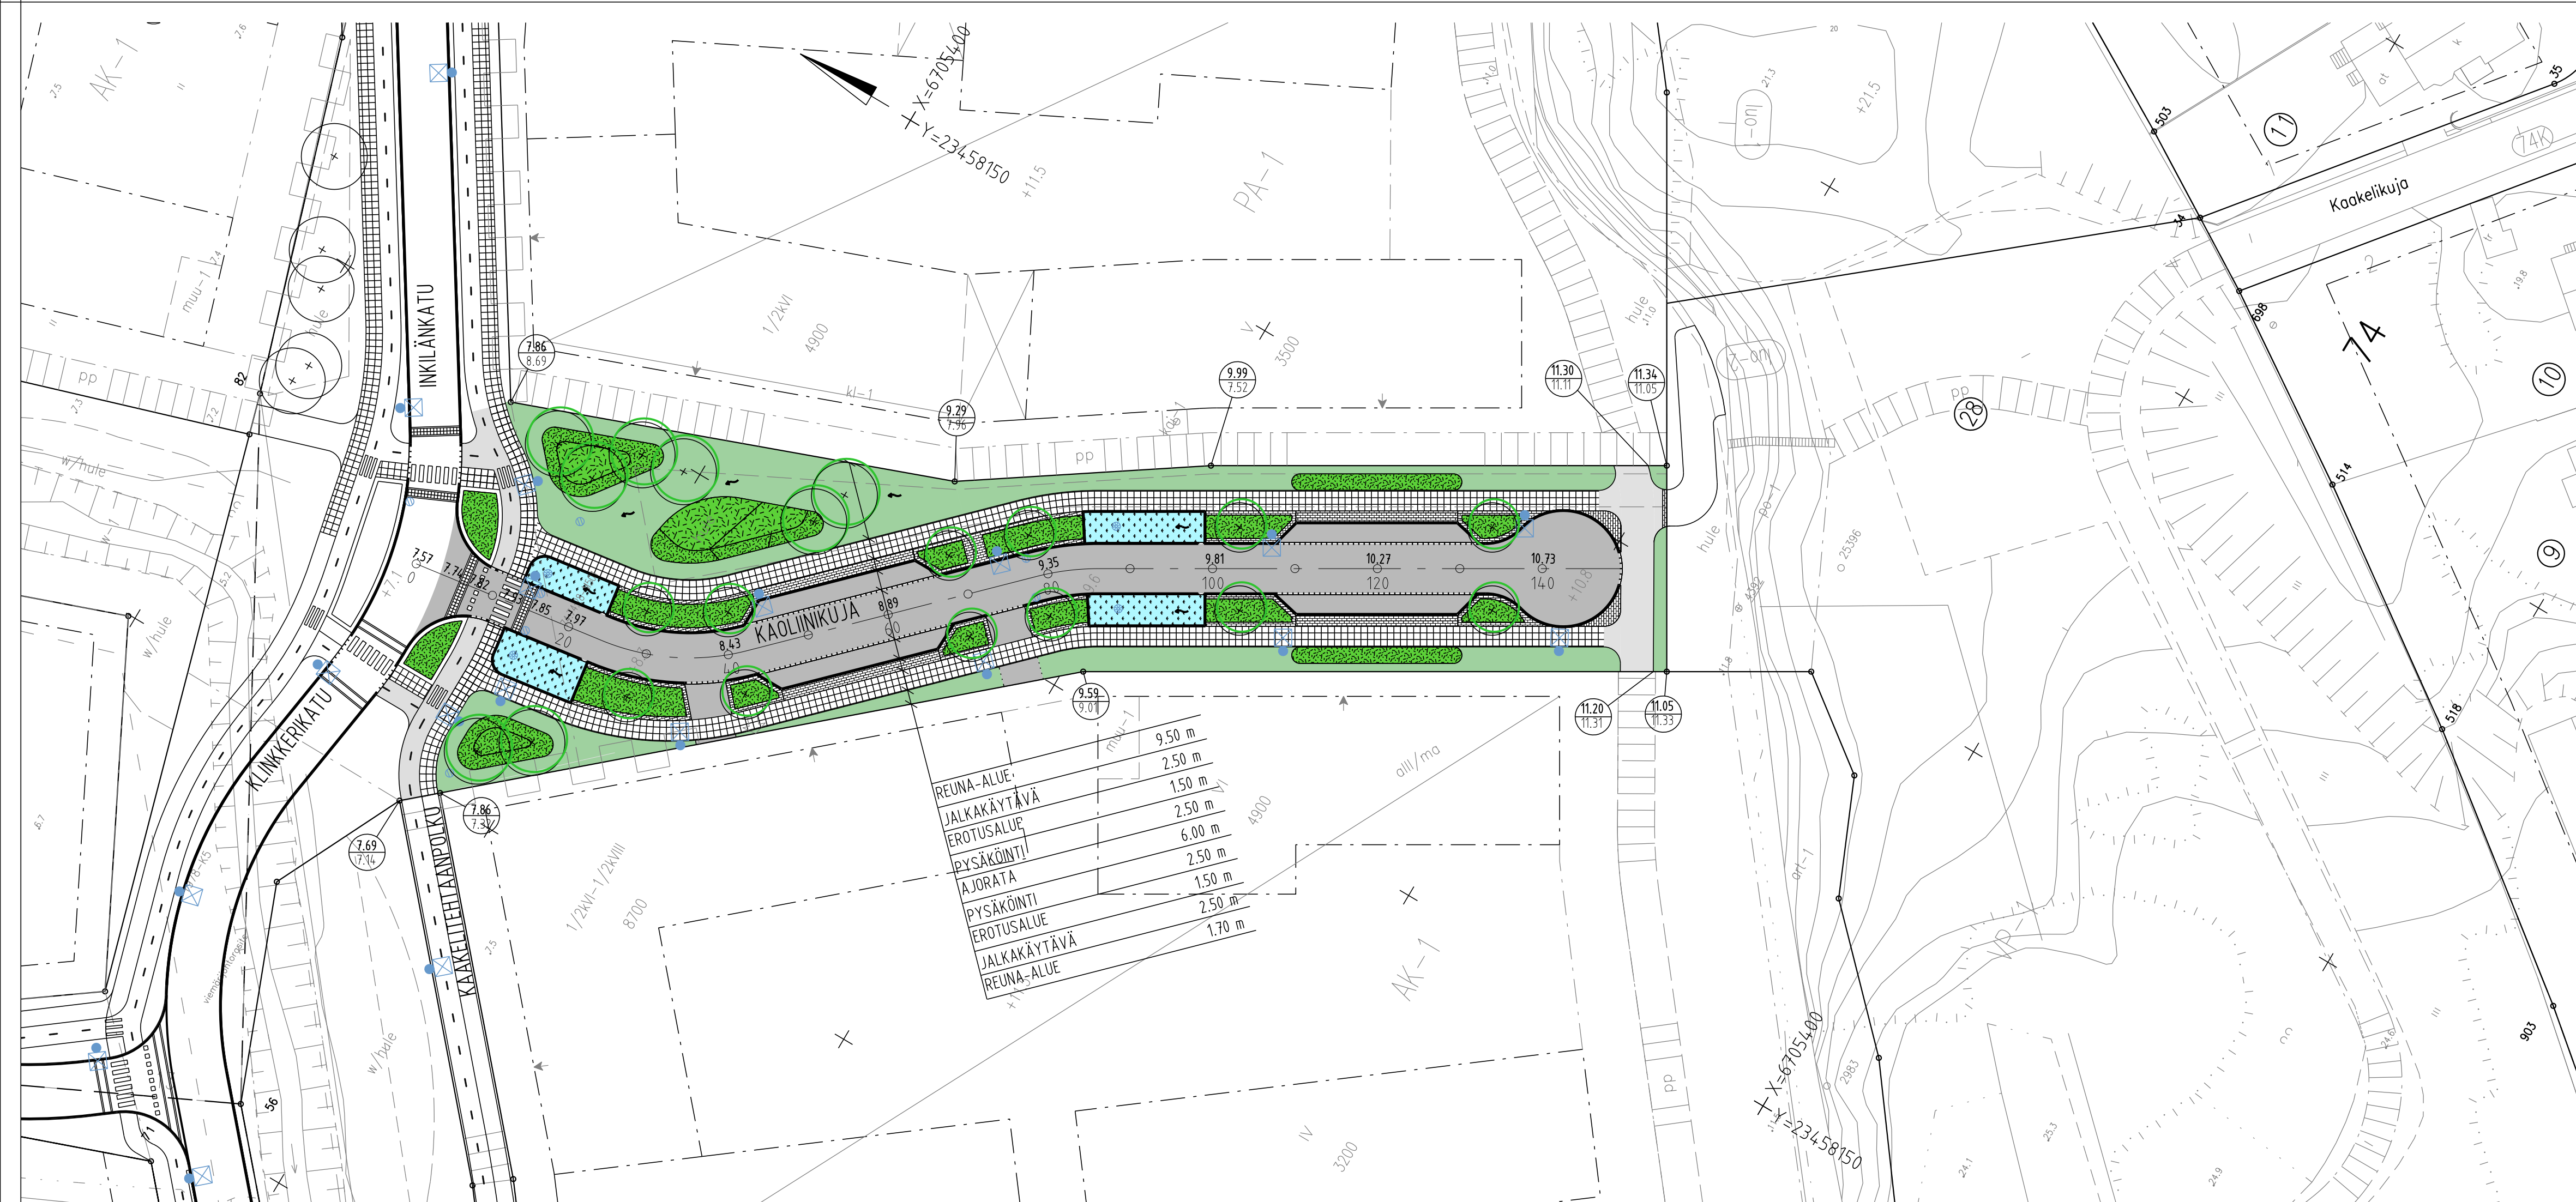

Koordinaattijärjestelmät:
Taso X,Y: ETRS-GK23
(EUREF-FIN)
Korkeus Z: N2000

HYVÄKSYNYT:	
VIRAN PUOLESTA:	
KAUPUNGINOSA: PITHÄÄKI	
ASEMAKAAVA: 17.10.2020 (19/2017)	
DIARINUMERO: 1146-2021	
LIKENNESUUNNITELMA:	
KATULIUKKA: 4	
KORVAA PIIRUSTUKSEN:	
KORVAA OSITTAIN PIIRUSTUKSEN:	
KORVATTU PIIRUSTUKSELLA:	
KORVATTU OSITTAIN PIIRUSTUKSELLA:	

TUNN. MUUTOS TAI TÄYDENNYS: _____ PÄIVÄYS: _____ SUUNNIT./PIIRT.: _____ TARK./HYV.: _____

TURUN KAUPUNGIN KAUPUNKIYMPÄRISTÖTOIMIALA			
KAUPUNKIRAKENTAMISEN PALVELUALUE			
KAUPUNKIYMPÄRISTÖN TOTEUTUSSUUNNITTELUYKSIKKÖ			
Puhelutietoa: 5 20100 Turku etunimi.sukunimi@turku.fi puh 02-330 000			
KONDE KAOLINKUJA	SISÄLTÖ KATUSUUNNITELMA		
SUUNNITTELIJA Sitowise	SUUNNITTELUKUSTAJA FCC	TARKASTANUT FCC	MITTAAKAAVA 1:500, 1:100
PÄIVÄYS 24.09.2021	HYVÄKSYJÄ Kari Linnakoski	PIIRUSTUSNUMERO K 6178 001	MUUTOS
SITOWISE		PÄIVÄYS 24.09.2021	SUUNNITTELIJA Ville Rantanen PROJEKTIPÄÄLLIKKÖ Iikka Ojanliittu