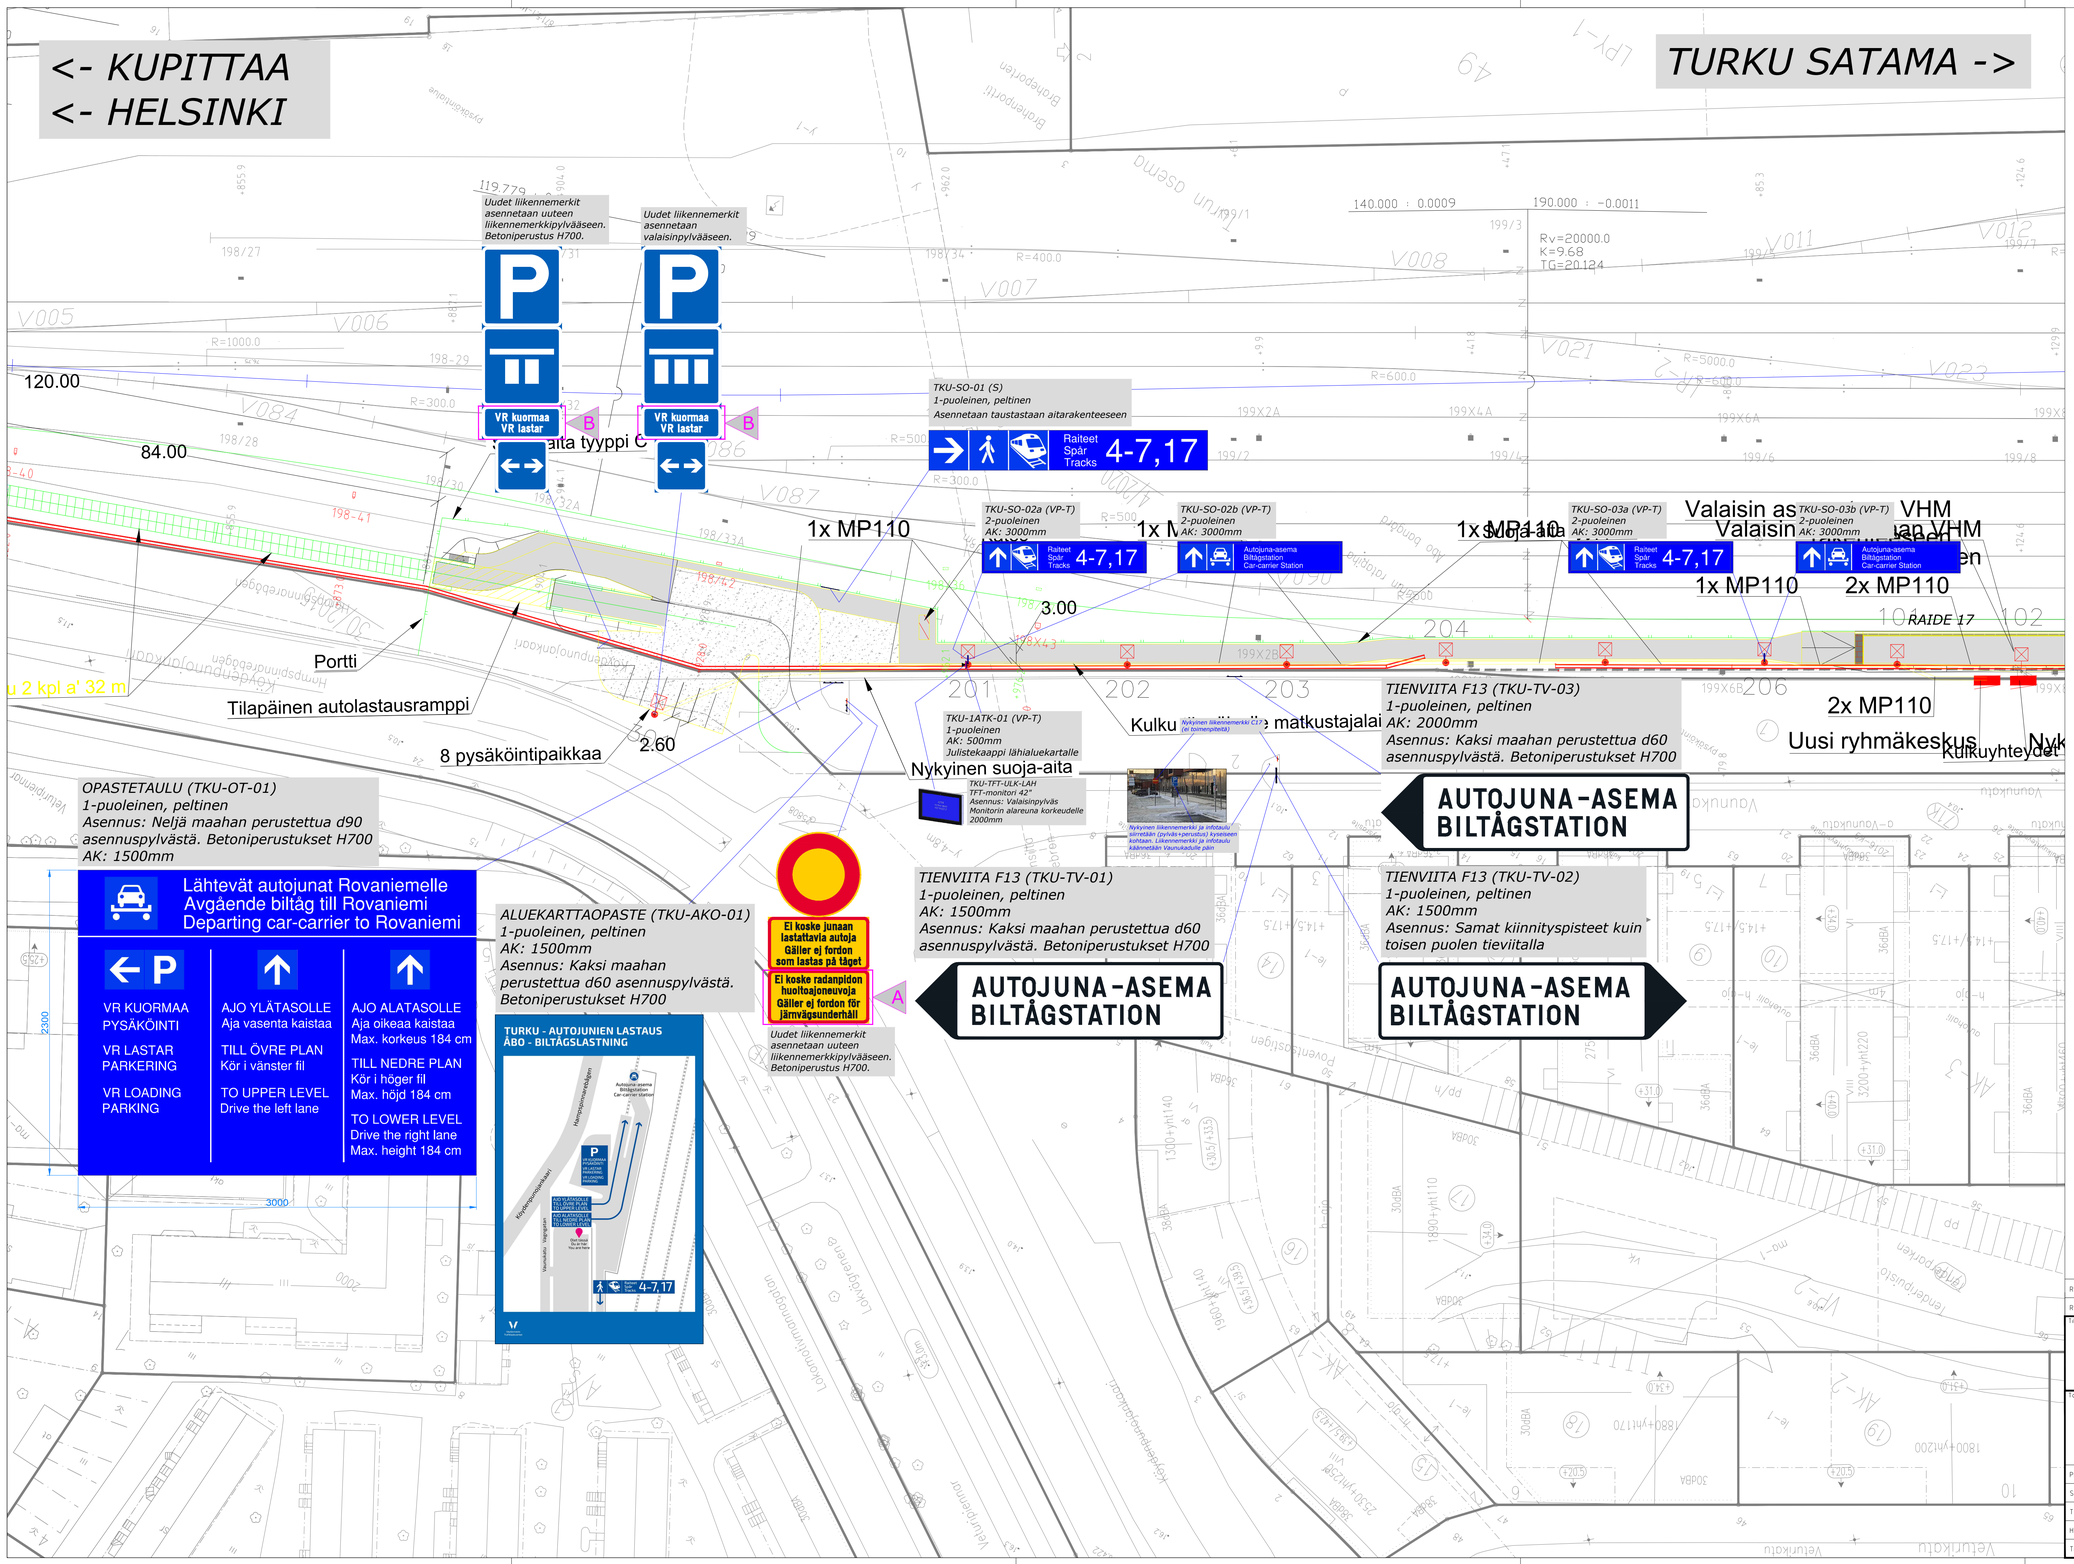
<- KUPITTAA
<- HELSINKI
TURKU SATAMA ->
Uudet liikennemerkit asennetaan uuteen liikennemerkkipylvääseen. Betoniperustus H700.
Uudet liikennemerkit asennetaan valaisinpylvääseen.
VR kuormaa
VR lastar
B
TKU-SO-01 (S)
1-puoleinen, peltinen
Asennetaan taustastaan aitarakenteeseen
Raiteet
Spår
Tracks
4-7,17
TKU-SO-02a (VP-T)
2-puoleinen
AK: 3000mm
TKU-SO-02b (VP-T)
2-puoleinen
AK: 3000mm
Autojuna-asema
Biltågstation
Car-carrier Station
TKU-SO-03a (VP-T)
2-puoleinen
AK: 3000mm
TKU-SO-03b (VP-T)
2-puoleinen
AK: 3000mm
1x MP110
2x MP110
Valaisin as
VHM
RAIDE 17
Portti
Tilapäinen autolastausramppi
8 pysäköintipaikkaa
2.60
3.00
120.00
84.00
TKU-1ATK-01 (VP-T)
1-puoleinen
AK: 500mm
Julistekaappi lähialuekartalle
Nykyinen suoja-aita
TKU-TFT-ULK-LAH
TFT-monitori 42"
Asennus: Valaisinpylväs
Monitorin alareuna korkeudelle 2000mm
Nykyinen liikennemerkki ja infotaulu siirretään (pylväs+perustus) kyseiseen kohtaan. Liikennemerkki ja infotaulu käännetään Vaunukadulle päin
TIENVIITA F13 (TKU-TV-03)
1-puoleinen, peltinen
AK: 2000mm
Asennus: Kaksi maahan perustettua d60 asennuspylvästä. Betoniperustukset H700
Uusi ryhmäkeskus
Kulkuyhteydet
AUTOJUNA-ASEMA
BILTÅGSTATION
OPASTETAULU (TKU-OT-01)
1-puoleinen, peltinen
Asennus: Neljä maahan perustettu d90 asennuspylvästä. Betoniperustukset H700
AK: 1500mm
Lähtevät autojunat Rovaniemelle
Avgående biltåg till Rovaniemi
Departing car-carrier to Rovaniemi
VR KUORMAA PYSÄKÖINTI
VR LASTAR PARKERING
VR LOADING PARKING
AJO YLÄTASOLLE
Aja vasenta kaistaa
TILL ÖVRE PLAN
Kör i vänster fil
TO UPPER LEVEL
Drive the left lane
AJO ALATASOLLE
Aja oikeaa kaistaa
Max. korkeus 184 cm
TILL NEDRE PLAN
Kör i höger fil
Max. höjd 184 cm
TO LOWER LEVEL
Drive the right lane
Max. height 184 cm
2300
3000
ALUEKARTTAOPASTE (TKU-AKO-01)
1-puoleinen, peltinen
AK: 1500mm
Asennus: Kaksi maahan perustettua d60 asennuspylvästä. Betoniperustukset H700
TURKU - AUTOJUNIEN LASTAUS
ÅBO - BILTÅGSLASTNING
Autojuna-asema
Biltågstation
Car-carrier station
Hengityksen ensiapu
Käyttöpuomimittari
Vaunukatu
Vagnsgatan
VR KUORMAA
VR LASTAR
VR LOADING PARKING
AJO YLÄTASOLLE
TILL ÖVRE PLAN
TO UPPER LEVEL
AJO ALATASOLLE
TILL NEDRE PLAN
TO LOWER LEVEL
Ei koske junaan lastattavia autoja
Gäller ej fordon som lastas på tåget
Ei koske radanpidon huoltoajoneuvoja
Gäller ej fordon för järnvägsunderhåll
Uudet liikennemerkit asennetaan uuteen liikennemerkkipylvääseen. Betoniperustus H700.
TIENVIITA F13 (TKU-TV-01)
1-puoleinen, peltinen
AK: 1500mm
Asennus: Kaksi maahan perustettua d60 asennuspylvästä. Betoniperustukset H700
TIENVIITA F13 (TKU-TV-02)
1-puoleinen, peltinen
AK: 1500mm
Asennus: Samat kiinnityspisteet kuin toisen puolen tieviitalla
Rv=20000.0
K=9.68
TG=20.124
140.000 : 0.0009
190.000 : -0.0011
Löwdahlintie
Vaunukatu
Vetuntie
Kauppatorinkatu
Kauppatorinpuistikko
Tervaportti
Tervaportinsilta
Kauppatorinpuistikko
Kauppatorinpuistikko
Kauppatorinpuistikko