

Pitkäsalmi
471:876.1
k 4

✚ = Uusi

HYVÄKSYNYT:
VIRAN PUOLESTA:

KAUPUNGINOSA: MOIKOINEN

KORVAA PIIRUSTUKSEN: L 83/72, L 118/83, L 13/86, L 6336 006
KORVAA OSITTAIN PIIRUSTUKSEN: L 2121 039

KORVATTU PIIRUSTUKSELLA:
KORVATTU OSITTAIN PIIRUSTUKSELLA:

MUUTOS TAI TÄYDENNYS PÄIVÄYS SUUNNIT / PIIRT. TARK. D:o nro. HYV.


TURUN KAUPUNKI, KAUPUNKIYMPÄRISTÖ
KAUPUNKISUUNNITTELU JA MAAOMAISUUS
LIIKENNESUUNNITTELU



KOHDE: HONKAISTENTIE väli: Jasmiinitie-Kakkerrantie
OMENATIE
SELJÄTIE
RUUSUTIE
HEISITIE
PAJUTIE
JASMIINITIE

SISÄLTO: LIIKENTEENOHJAUSUUNNITELMA

SUUNNITTELIJA T. Pärssinen	SUUNNITTELUAVUSTAJA T. Ojansivu	TARKASTANUT	MITTAKAAVA 1:1000	D:o nro
PÄIVÄYS 29.3.2022	HYVÄKSYJÄ		PIIRUSTUSNUMERO L 5896 063	

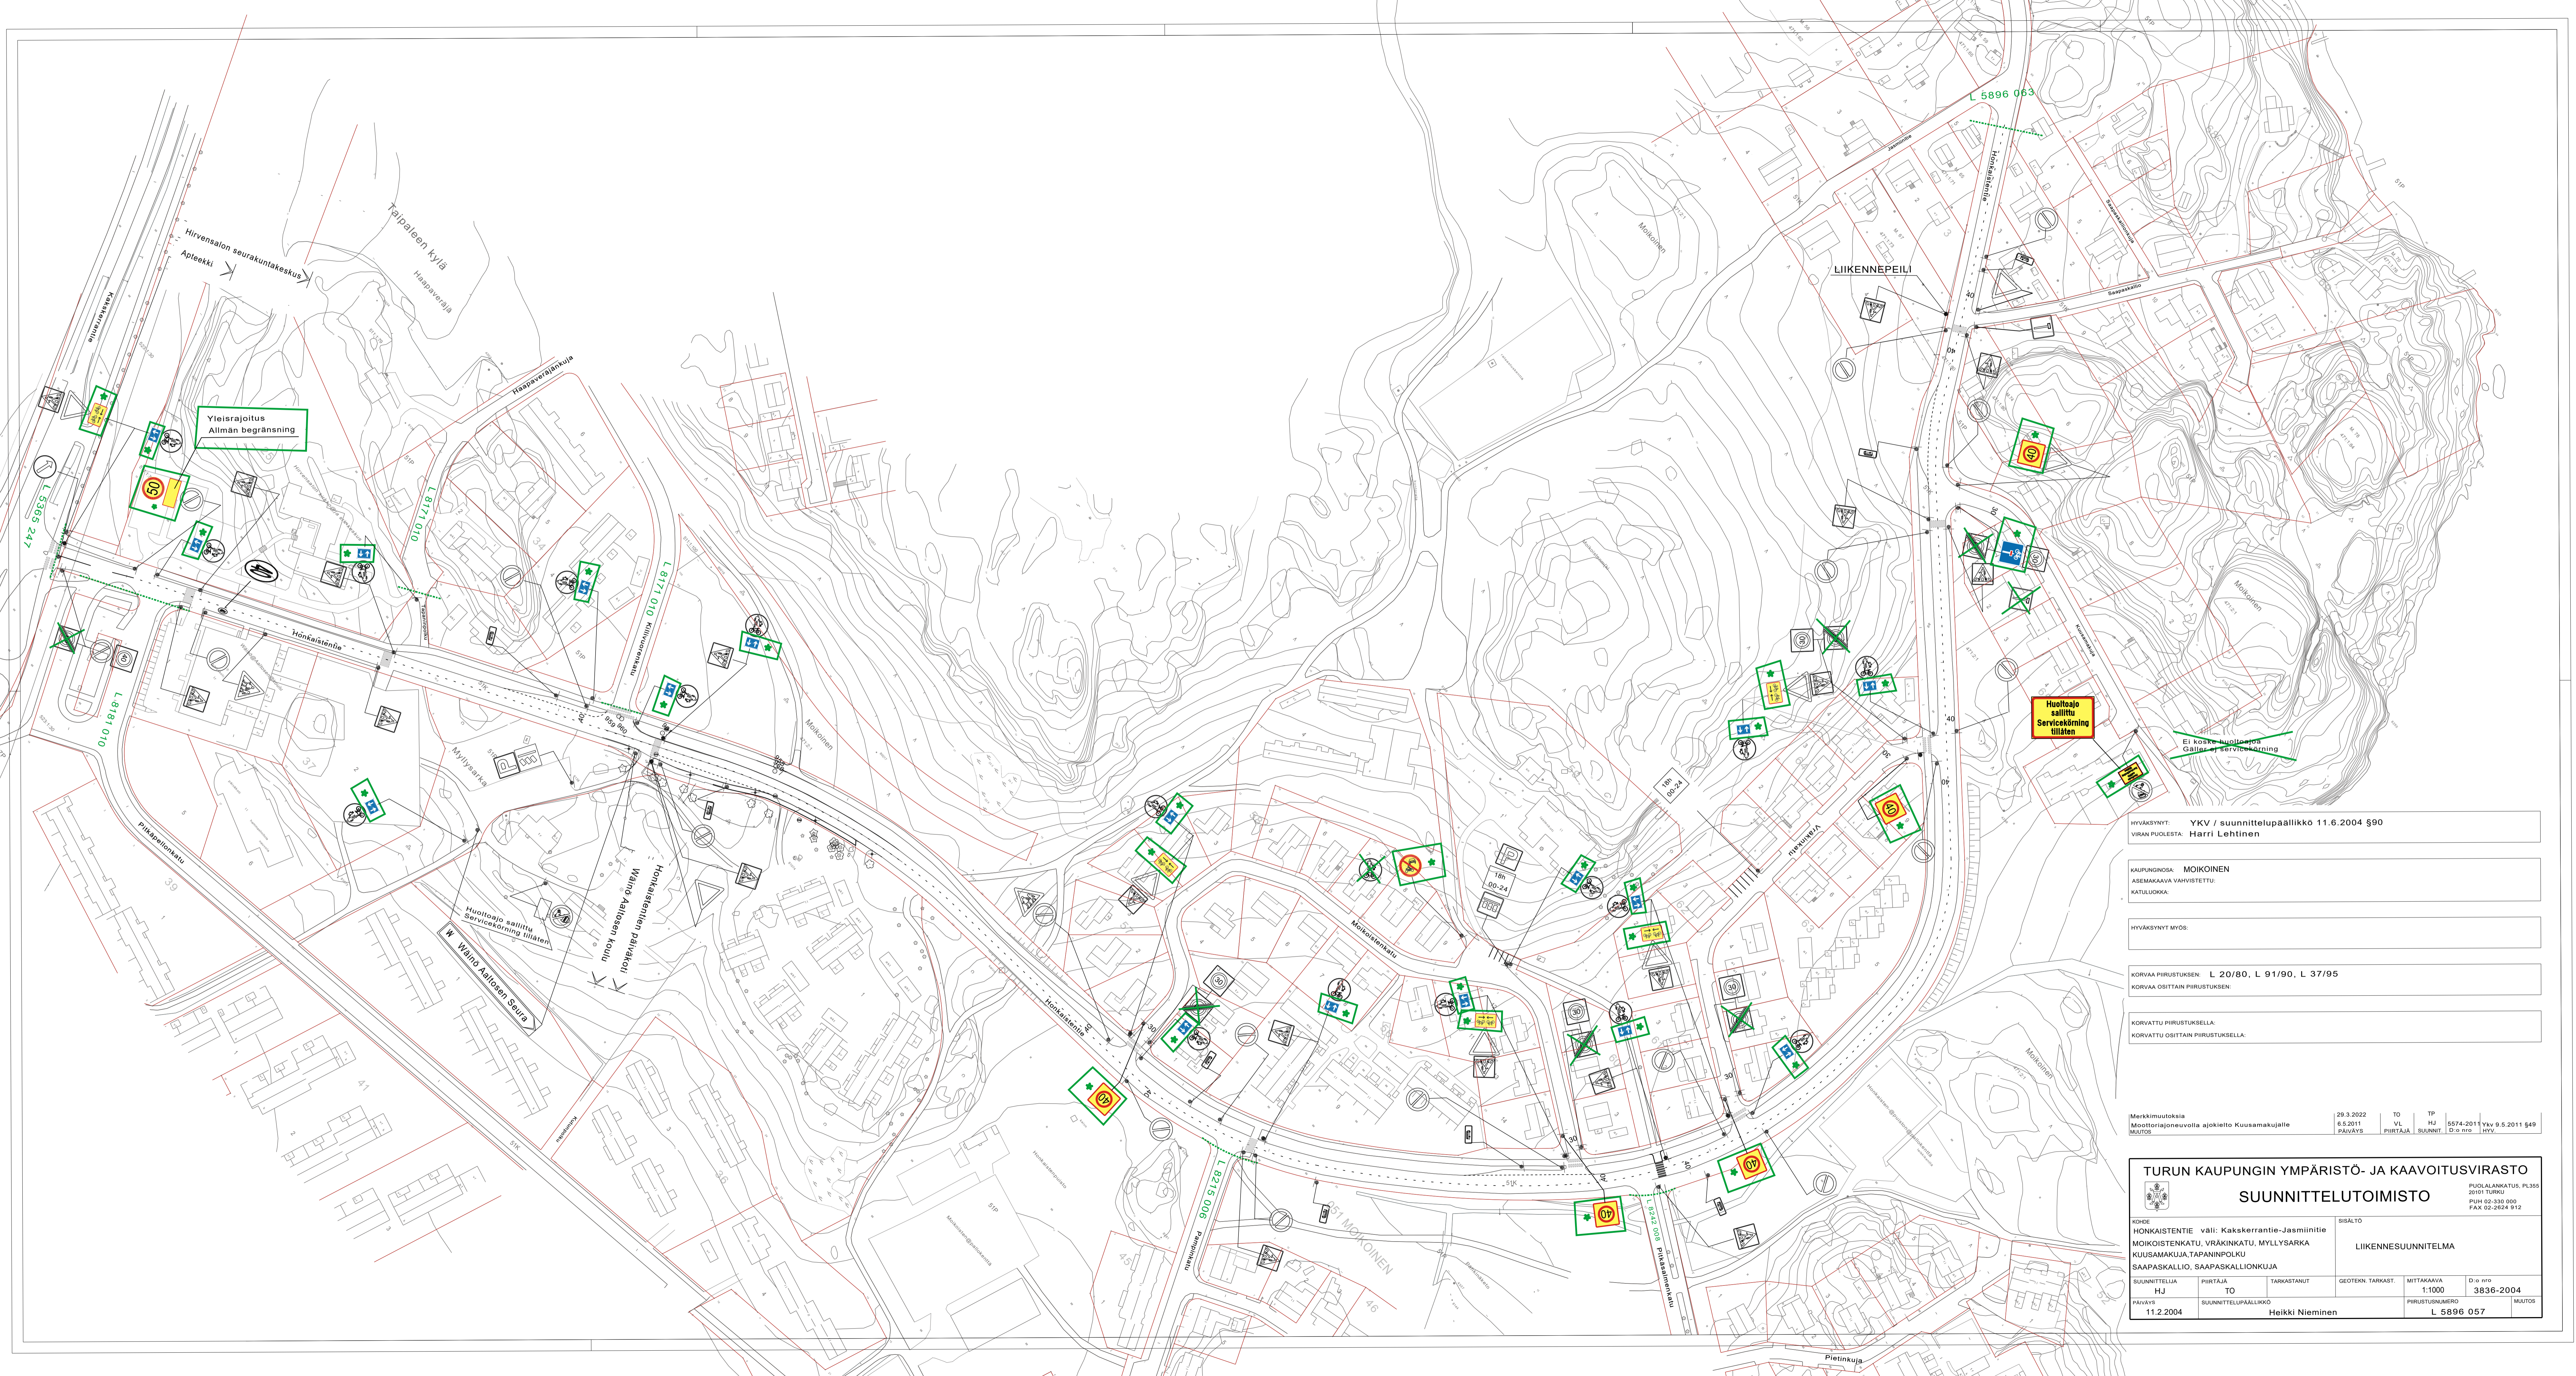

HYVÄKSYNYT: YKV / suunnitteluvaalikko 11.6.2004 §90
 VIRAN PUOLESTA: Harri Lehtinen

KAUPUNGIN: MOIKOINEN
 ASEMAKAAVA VAHVISTETTU:
 KATULUOKKA:

HYVÄKSYNYT MYÖS:

KORVAA PIIRUSTUKSEN: L 20/80, L 91/90, L 37/95
 KORVAA OSITTAIN PIIRUSTUKSEN:


KORVATTU PIIRUSTUKSELLA:
 KORVATTU OSITTAIN PIIRUSTUKSELLA:

Merkkimustokalla	29.3.2022	TO	TP
Moottoriajoneuvon ajokielto Kussamakujalle	6.5.2011	VL	HJ
MAUTOS	PAIVÄYS	PIIRITÄJÄ	SUUNNITTELUVAALIKKO
			5574-2011 YKV 9.5.2011 §49
			D:n nro 1877

TURUN KAUPUNGIN YMPÄRISTÖ- JA KAAVOITUSVIRASTO
SUUNNITTELU-TOIMISTO

KODI: HONKAISTENTIE väli: Kakskerrantie-Jasminitie	SIBÄLTO
MOIKOISTENKATU, VÄÄKINKATU, MYLLYSARKA	PUOLALANKATU, PL 355
KUUSAMAKUJA, TAPANINPOLKU	20101 TURKU
SAAPASKALLIO, SAAPASKALLIONKUJA	PUH 02-330 000
	FAX 02-2624 912
SUUNNITTELUVAALIKKO: HJ	TO: TP
PIIRITÄJÄ: TO	TARKASTANUT: HJ
PAIVÄYS: 11.2.2004	SUUNNITTELUVAALIKKO: Heikki Nieminen
	GEOTEKN. TARKAST.:
	MITTAKAAVA: 1:1000
	PIIRUSTUSNUMERO: L 5896 057
	D:n nro: 3836-2004
	MAUTOS:

LIKENNESUUNNITELMA

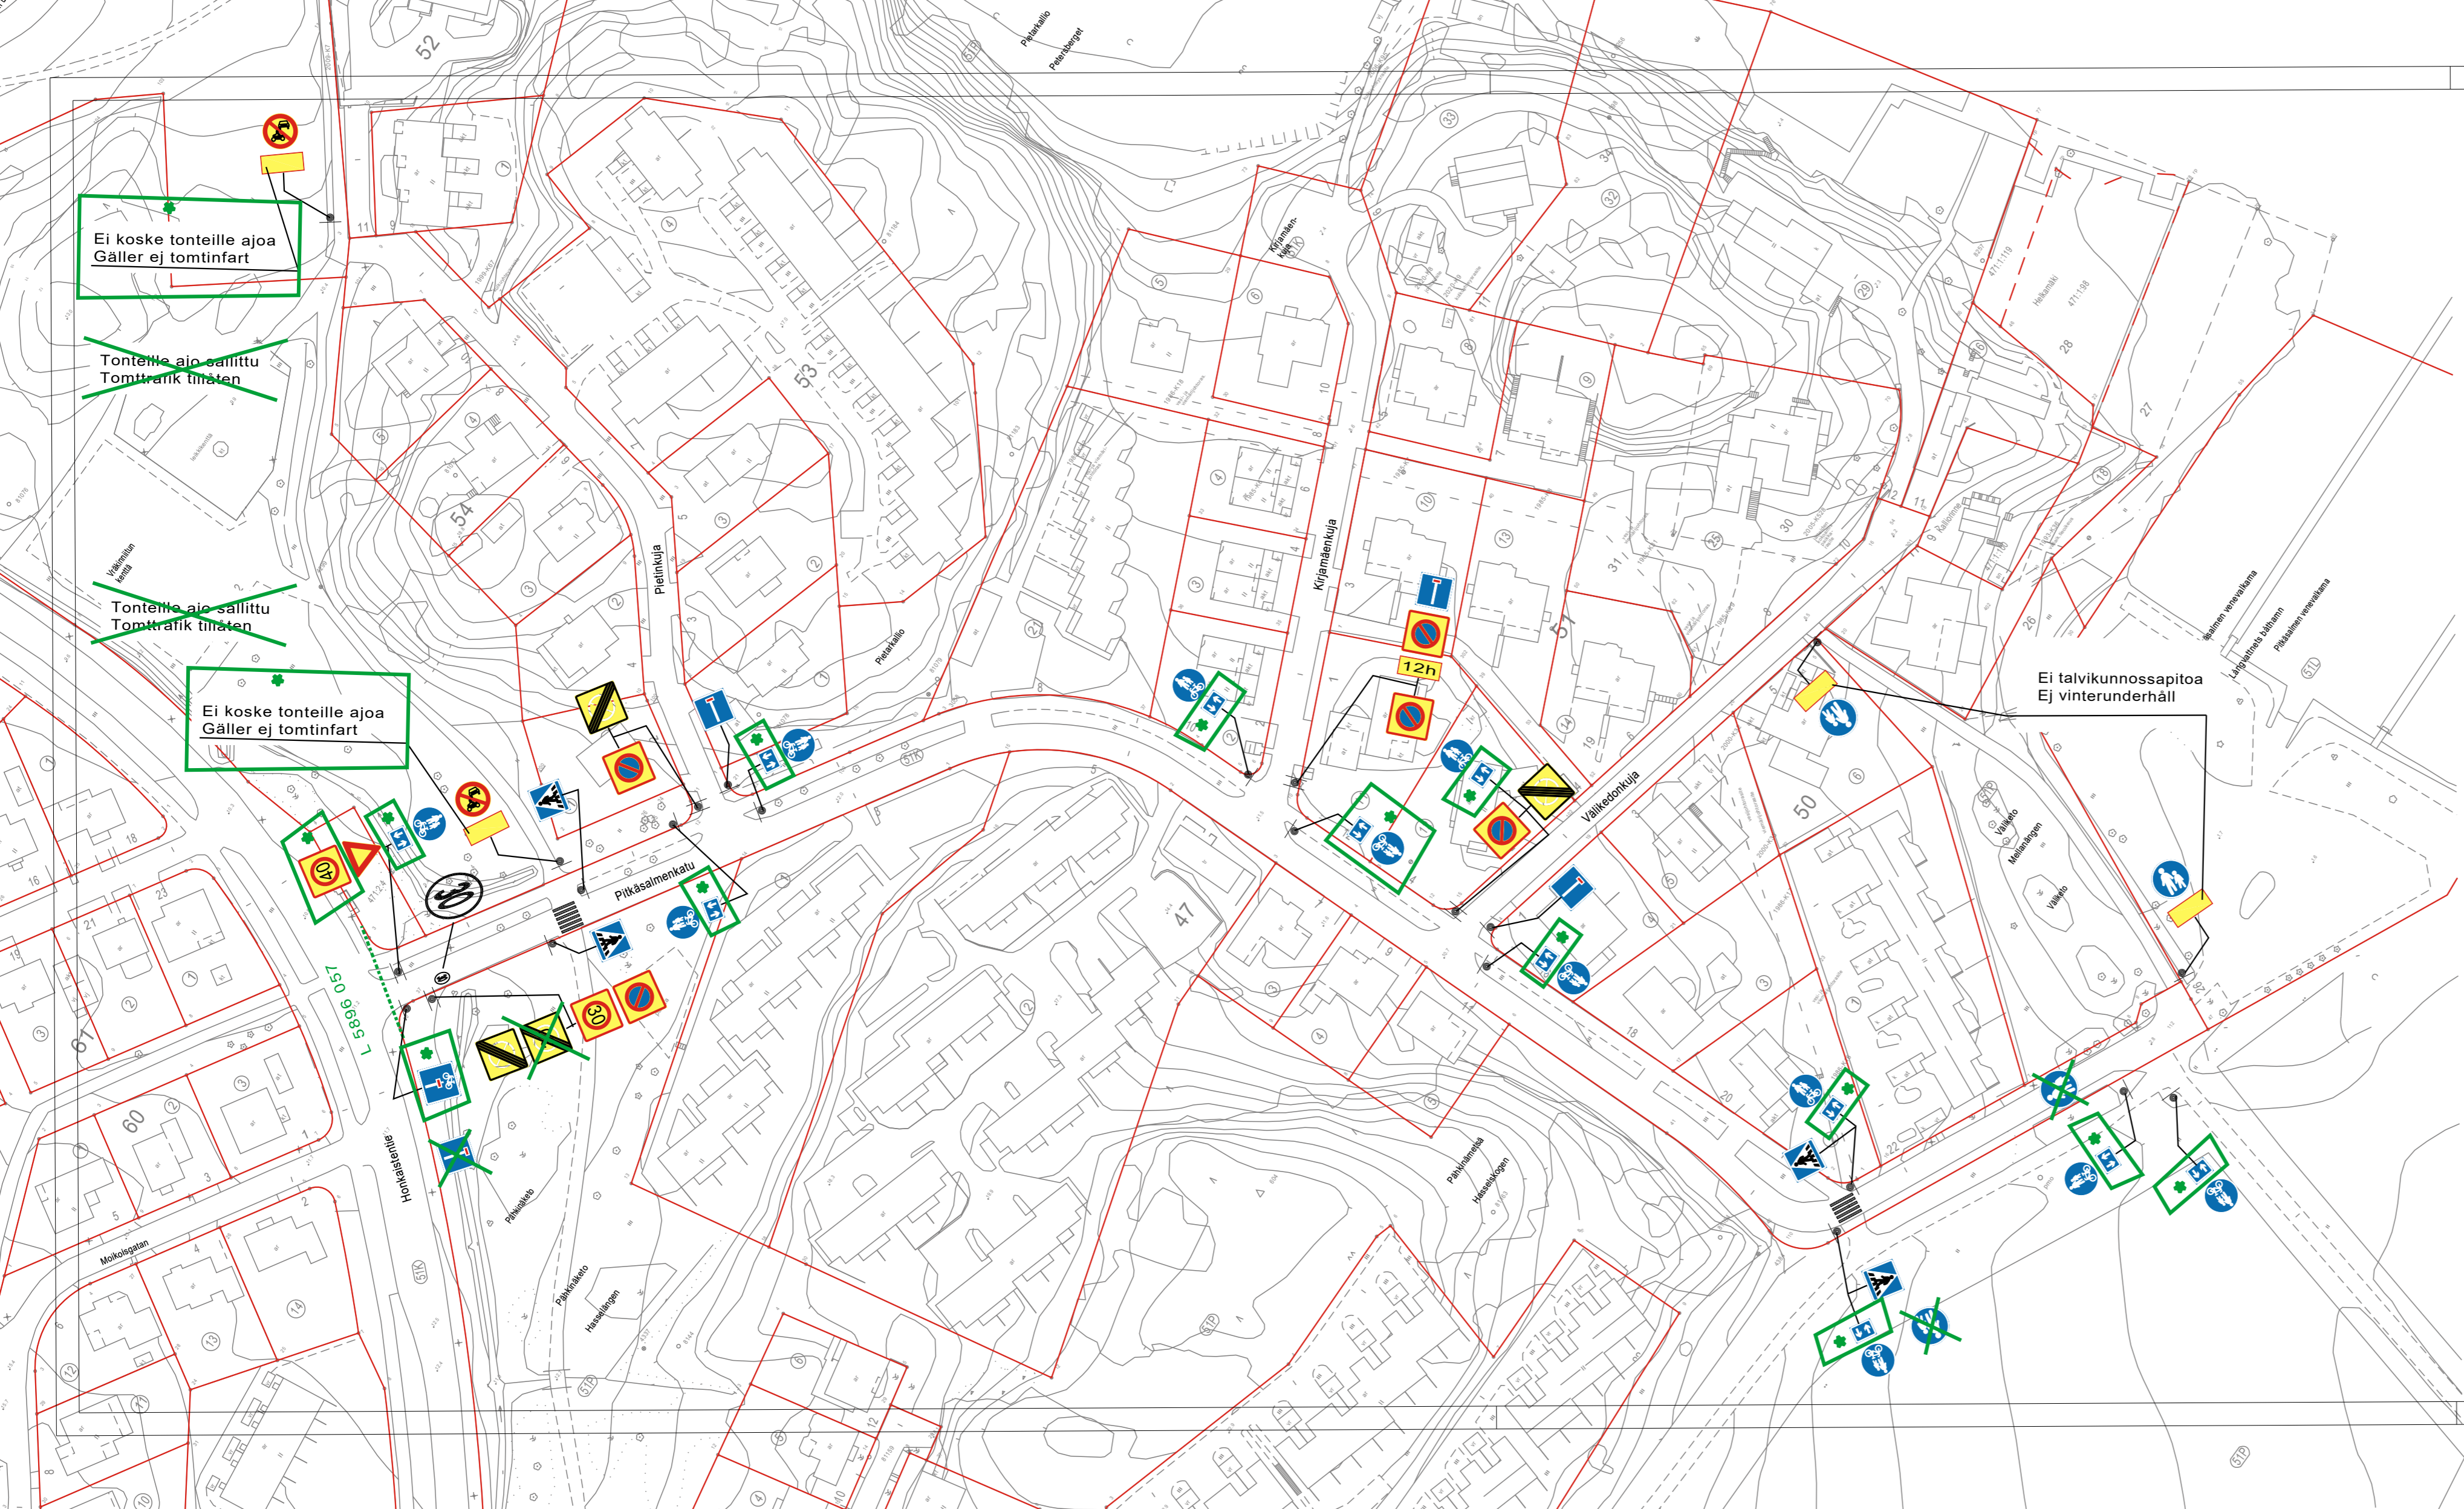

★ = Uusi

HYVÄKSYNYT:
VIRAN PUOLESTA:

KAUPUNGINOSA: MOIKOINEN

KORVAA PIIRUSTUKSEN: L 80/63, L 28/80
KORVAA OSITTAIN PIIRUSTUKSEN:

KORVATTU PIIRUSTUKSELLA:
KORVATTU OSITTAIN PIIRUSTUKSELLA:

MUUTOS TAI TÄYDENNYS | PÄIVÄYS | SUUNNIT / PIIRT. | TARK. | D:o nro. | HYV.

TURUN KAUPUNKI, KAUPUNKIYMPÄRISTÖ
KAUPUNKISUUNNITTELU JA MAAOMAISUUS
LIIKENNESUUNNITTELU




KOHDE
PITKÄSALMENKATU
PIETINKUJA
KIRJAMÄENKUJA
VÄLIKEDONKUJA

SISÄLTÖ

LIIKENTEENOHJAUSSUUNNITELMA

SUUNNITTELIJA T.Pärssinen	SUUNNITTELUAVUSTAJA T.Ojansivu	TARKASTANUT	MITTAKAAVA 1:1000	D:o nro
PÄIVÄYS 29.3.2022	HYVÄKSYJÄ		PIIRUSTUSNUMERO L 8242 008	

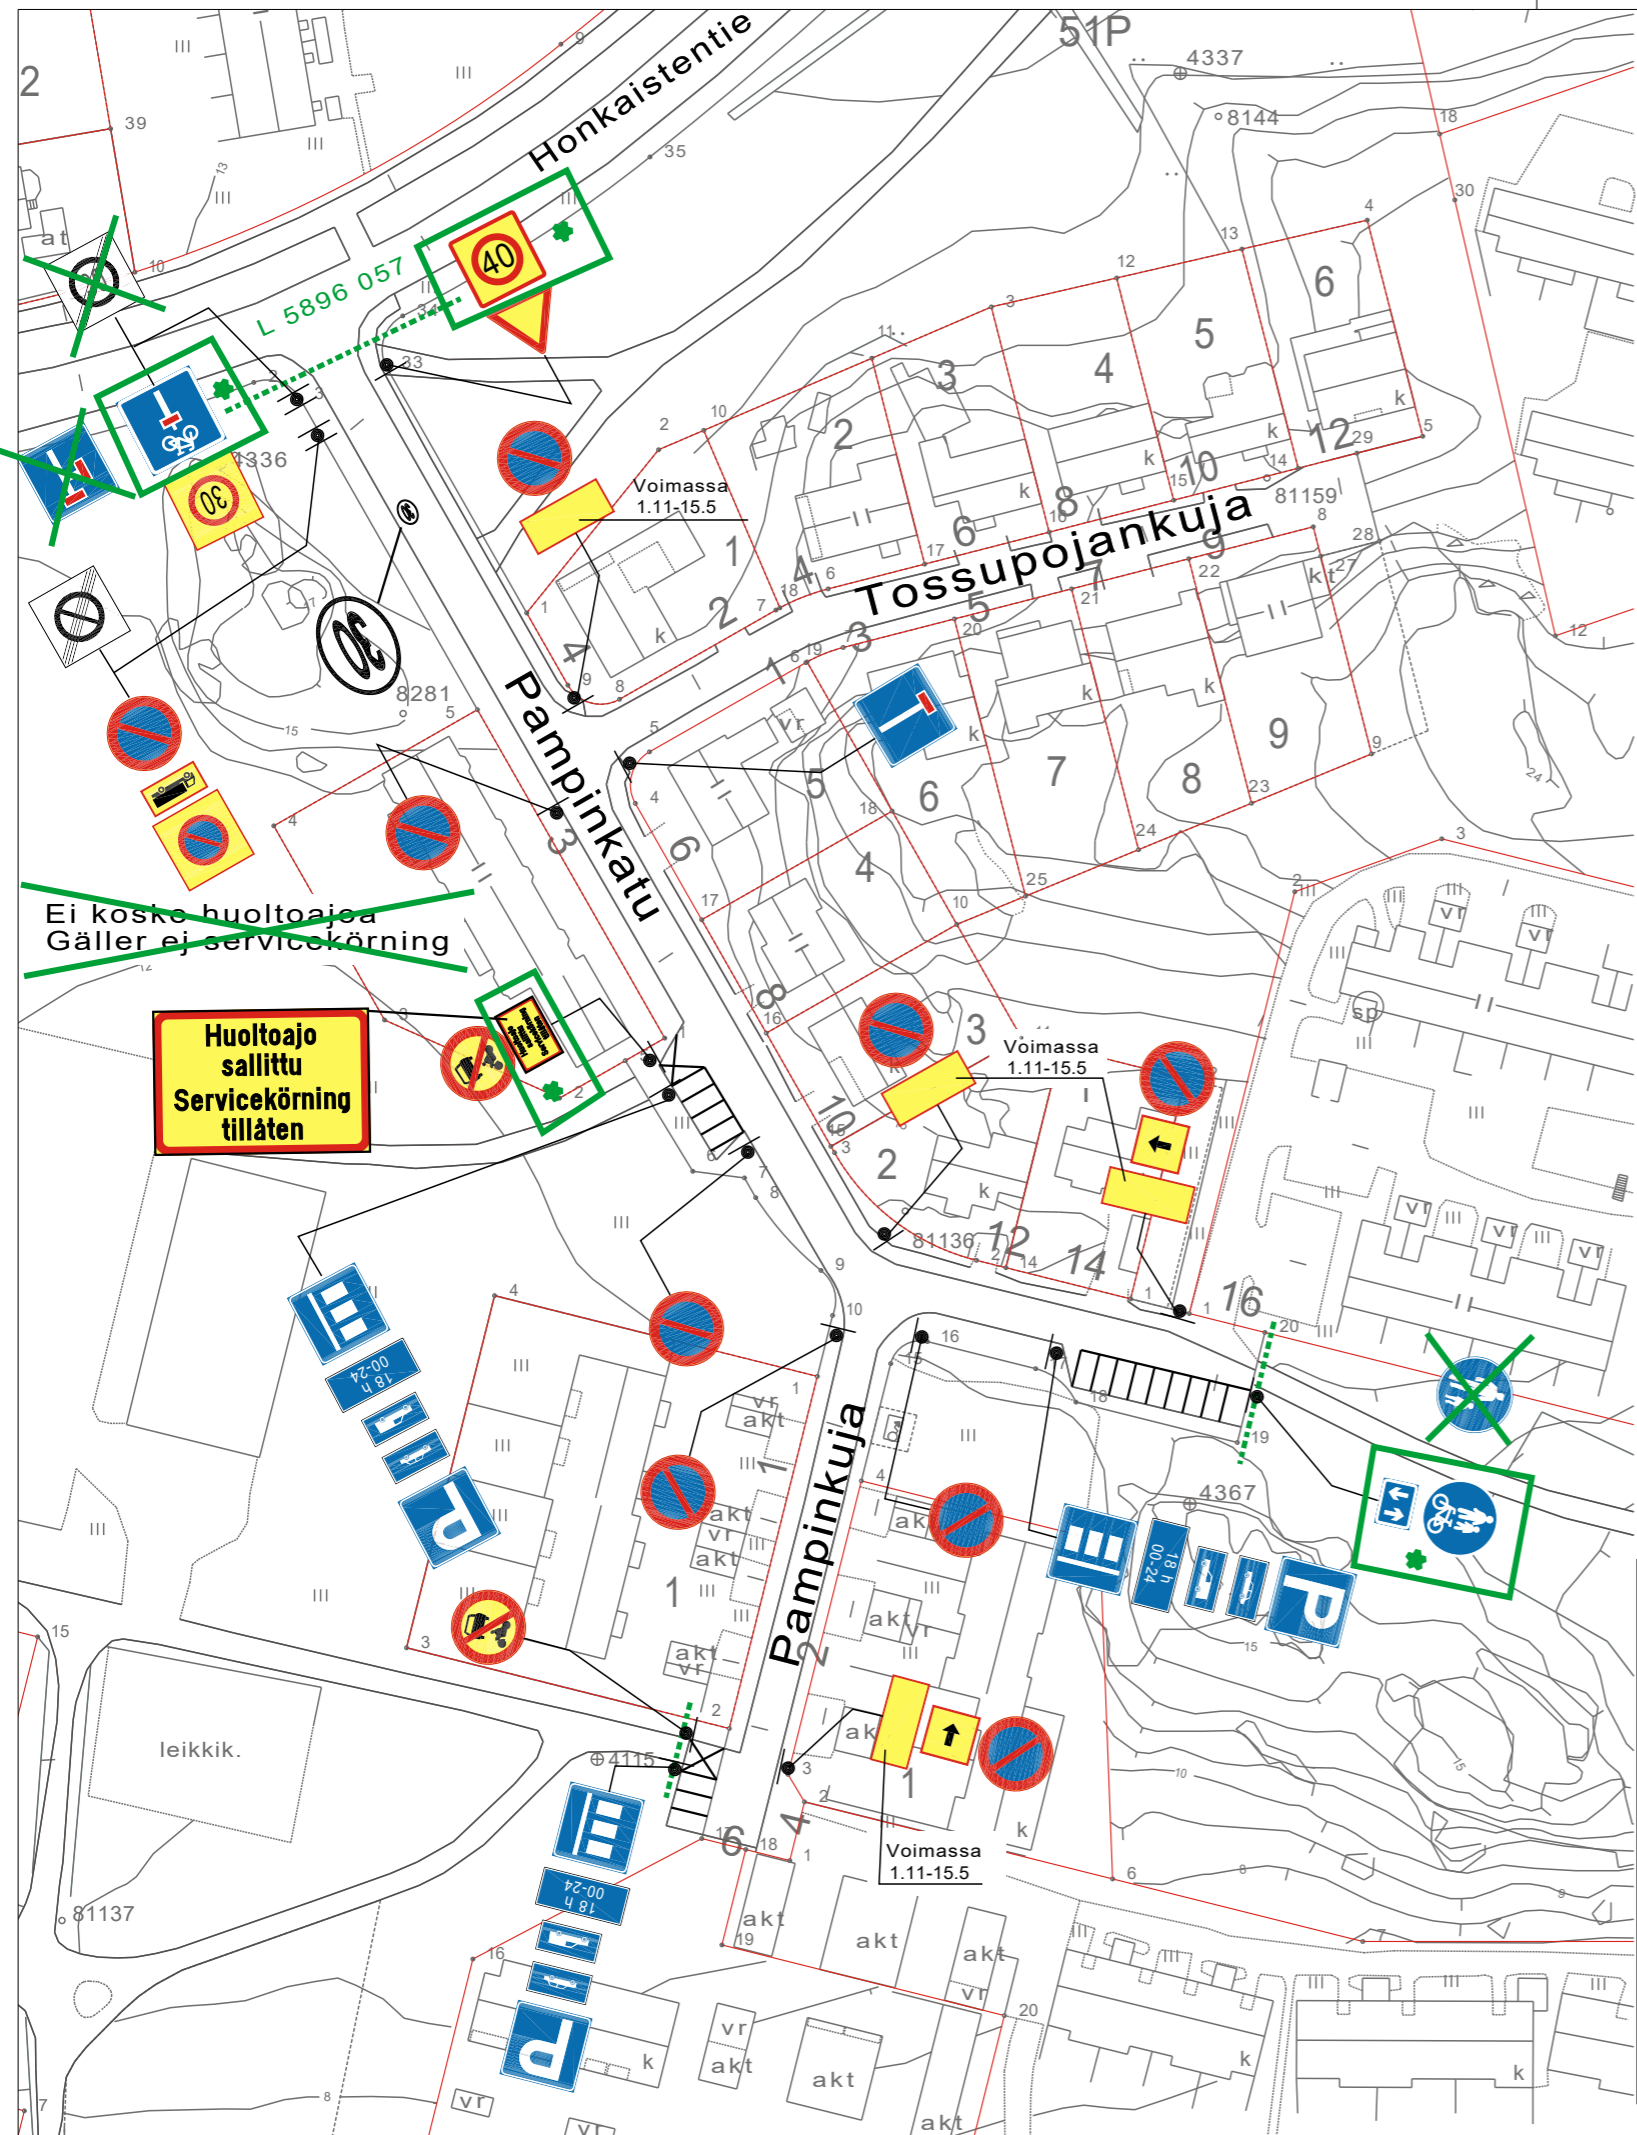

HYVÄKSYNYT: YKV / suunnittelupäällikkö 24.10.2005 §163
 VIRAN PUOLESTA: Heikki Nieminen

KAUPUNGINOSA: MOIKOINEN
 ASEMAKAAVA VAHVISTETTU:
 KATULUOKKA:

HYVÄKSYNYT MYÖS:

KORVAA PIIRUSTUKSEN: L 29/80
 KORVAA OSITTAIN PIIRUSTUKSEN:

KORVATTU PIIRUSTUKSELLA:
 KORVATTU OSITTAIN PIIRUSTUKSELLA:


Merkkimuutoksia	29.3.2022	TO	TP		
Moottoriajon. ajo kielletty sekä pys.järj.muutos	26.1.2010	TO	HJ	1333-2010	Ykv. 10.2.2010 § 20
MUUTOS TAI TÄYDENNYS	PÄIVÄYS	PIIRTÄJÄ	SUUNNIT.	D:o nro	HYV.

TURUN KAUPUNGIN YMPÄRISTÖ- JA KAAVOITUSVIRASTO

SUUNNITTELUTOIMISTO

LINNANKATU 34
20100 TURKU
PUH 02-2624 111
FAX 02-2624 208

KOHDE		SISÄLTÖ			
PAMPINKATU PAMPINKUJA TOSSUPOJANKUJA		LIIKENNESUUNNITELMA			
SUUNNITTELIJA	PIIRTÄJÄ	TARKASTANUT	GEOTEKN. TARKAST.	MITTAKAAVA	D:o nro
HJ	TO			1:1000	9584-2005
PÄIVÄYS	SUUNNITTELU PÄÄLLIKKÖ		PIIRUSTUSNUMERO		MUUTOS
19.9.2005	Heikki Nieminen		L 8215 006		

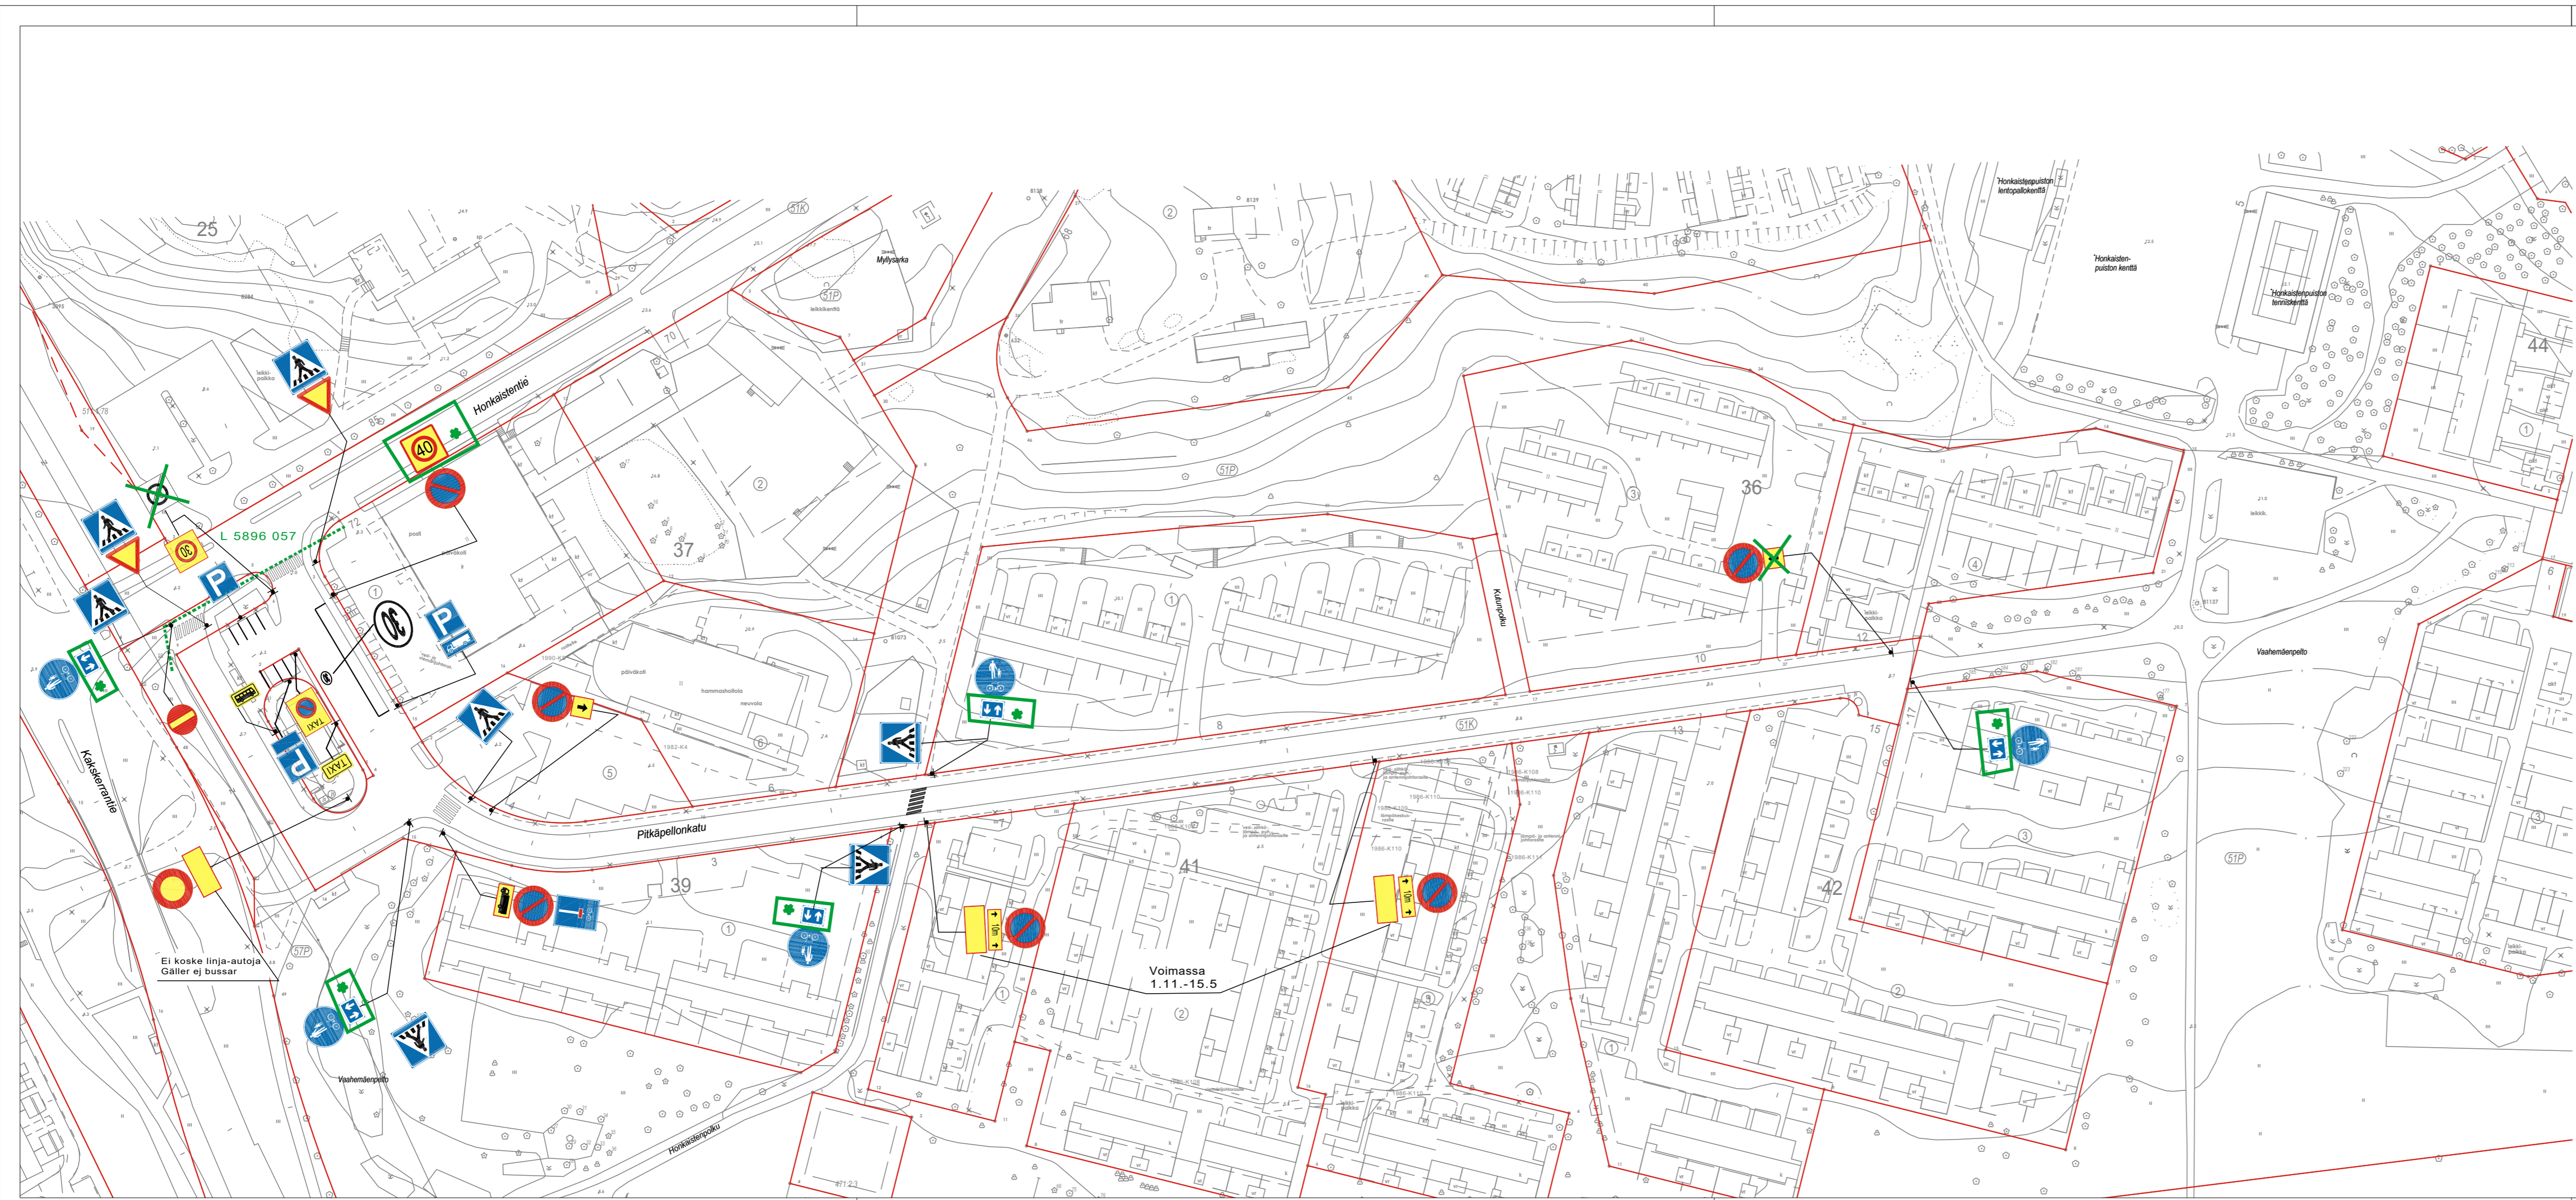

HYVÄKSYNYT: Ykv 29.4.2010 § 55
 VIRAN PUOLESTA: Heikki Nieminen

KAUPUNGINOSA: MOIKOINEN
 ASEMAKAAVA VAHVISTETTU:
 KATULUOKKA:


HYVÄKSYNYT MYÖS:

KORVAA PIIRUSTUKSEN: L99/79
 KORVAA OSITTAIN PIIRUSTUKSEN: L137/87

KORVATTU PIIRUSTUKSELLA:
 KORVATTU OSITTAIN PIIRUSTUKSELLA:

Merkkimuutoksia	29.3.2022	TO	TP	Kilajk.5.10.2016§54 Korjaus HYV.
Taksiasema ja umpiimerkki	22.6.2016	TO	HJ	
Polkupyöräkatos	17.11.2011	TO	HJ	
MUUTOS TAI TÄYDENNYS	PÄIVÄYS	PIIRITÄJÄ	SUUNNIT. D:o nro	

 TURUN KAUPUNGIN YMPÄRISTÖ- JA KAAVOITUSVIRASTO		SUUNNITTELUTOIMISTO		PUOLALANKATU 5, PL355 20101 TURKU PUH 02-330 000 FAX 02-2624 912	
KOHDE <p style="text-align: center;">PITKÄPELLONKATU</p>			SISÄLTÖ <p style="text-align: center;">LIIKENNESUUNNITELMA</p>		
SUUNNITTELIJA HJ	PIIRITÄJÄ VL	TARKASTANUT	GEOTEKN. TARKAST.	MITTAKAAVA 1:1000	D:o nro 14898-2009
PÄIVÄYS 27.4.2010	SUUNNITTELU PÄÄLLIKKO		PIIRUSTUSNUMERO L 8181 010	MUUTOS	

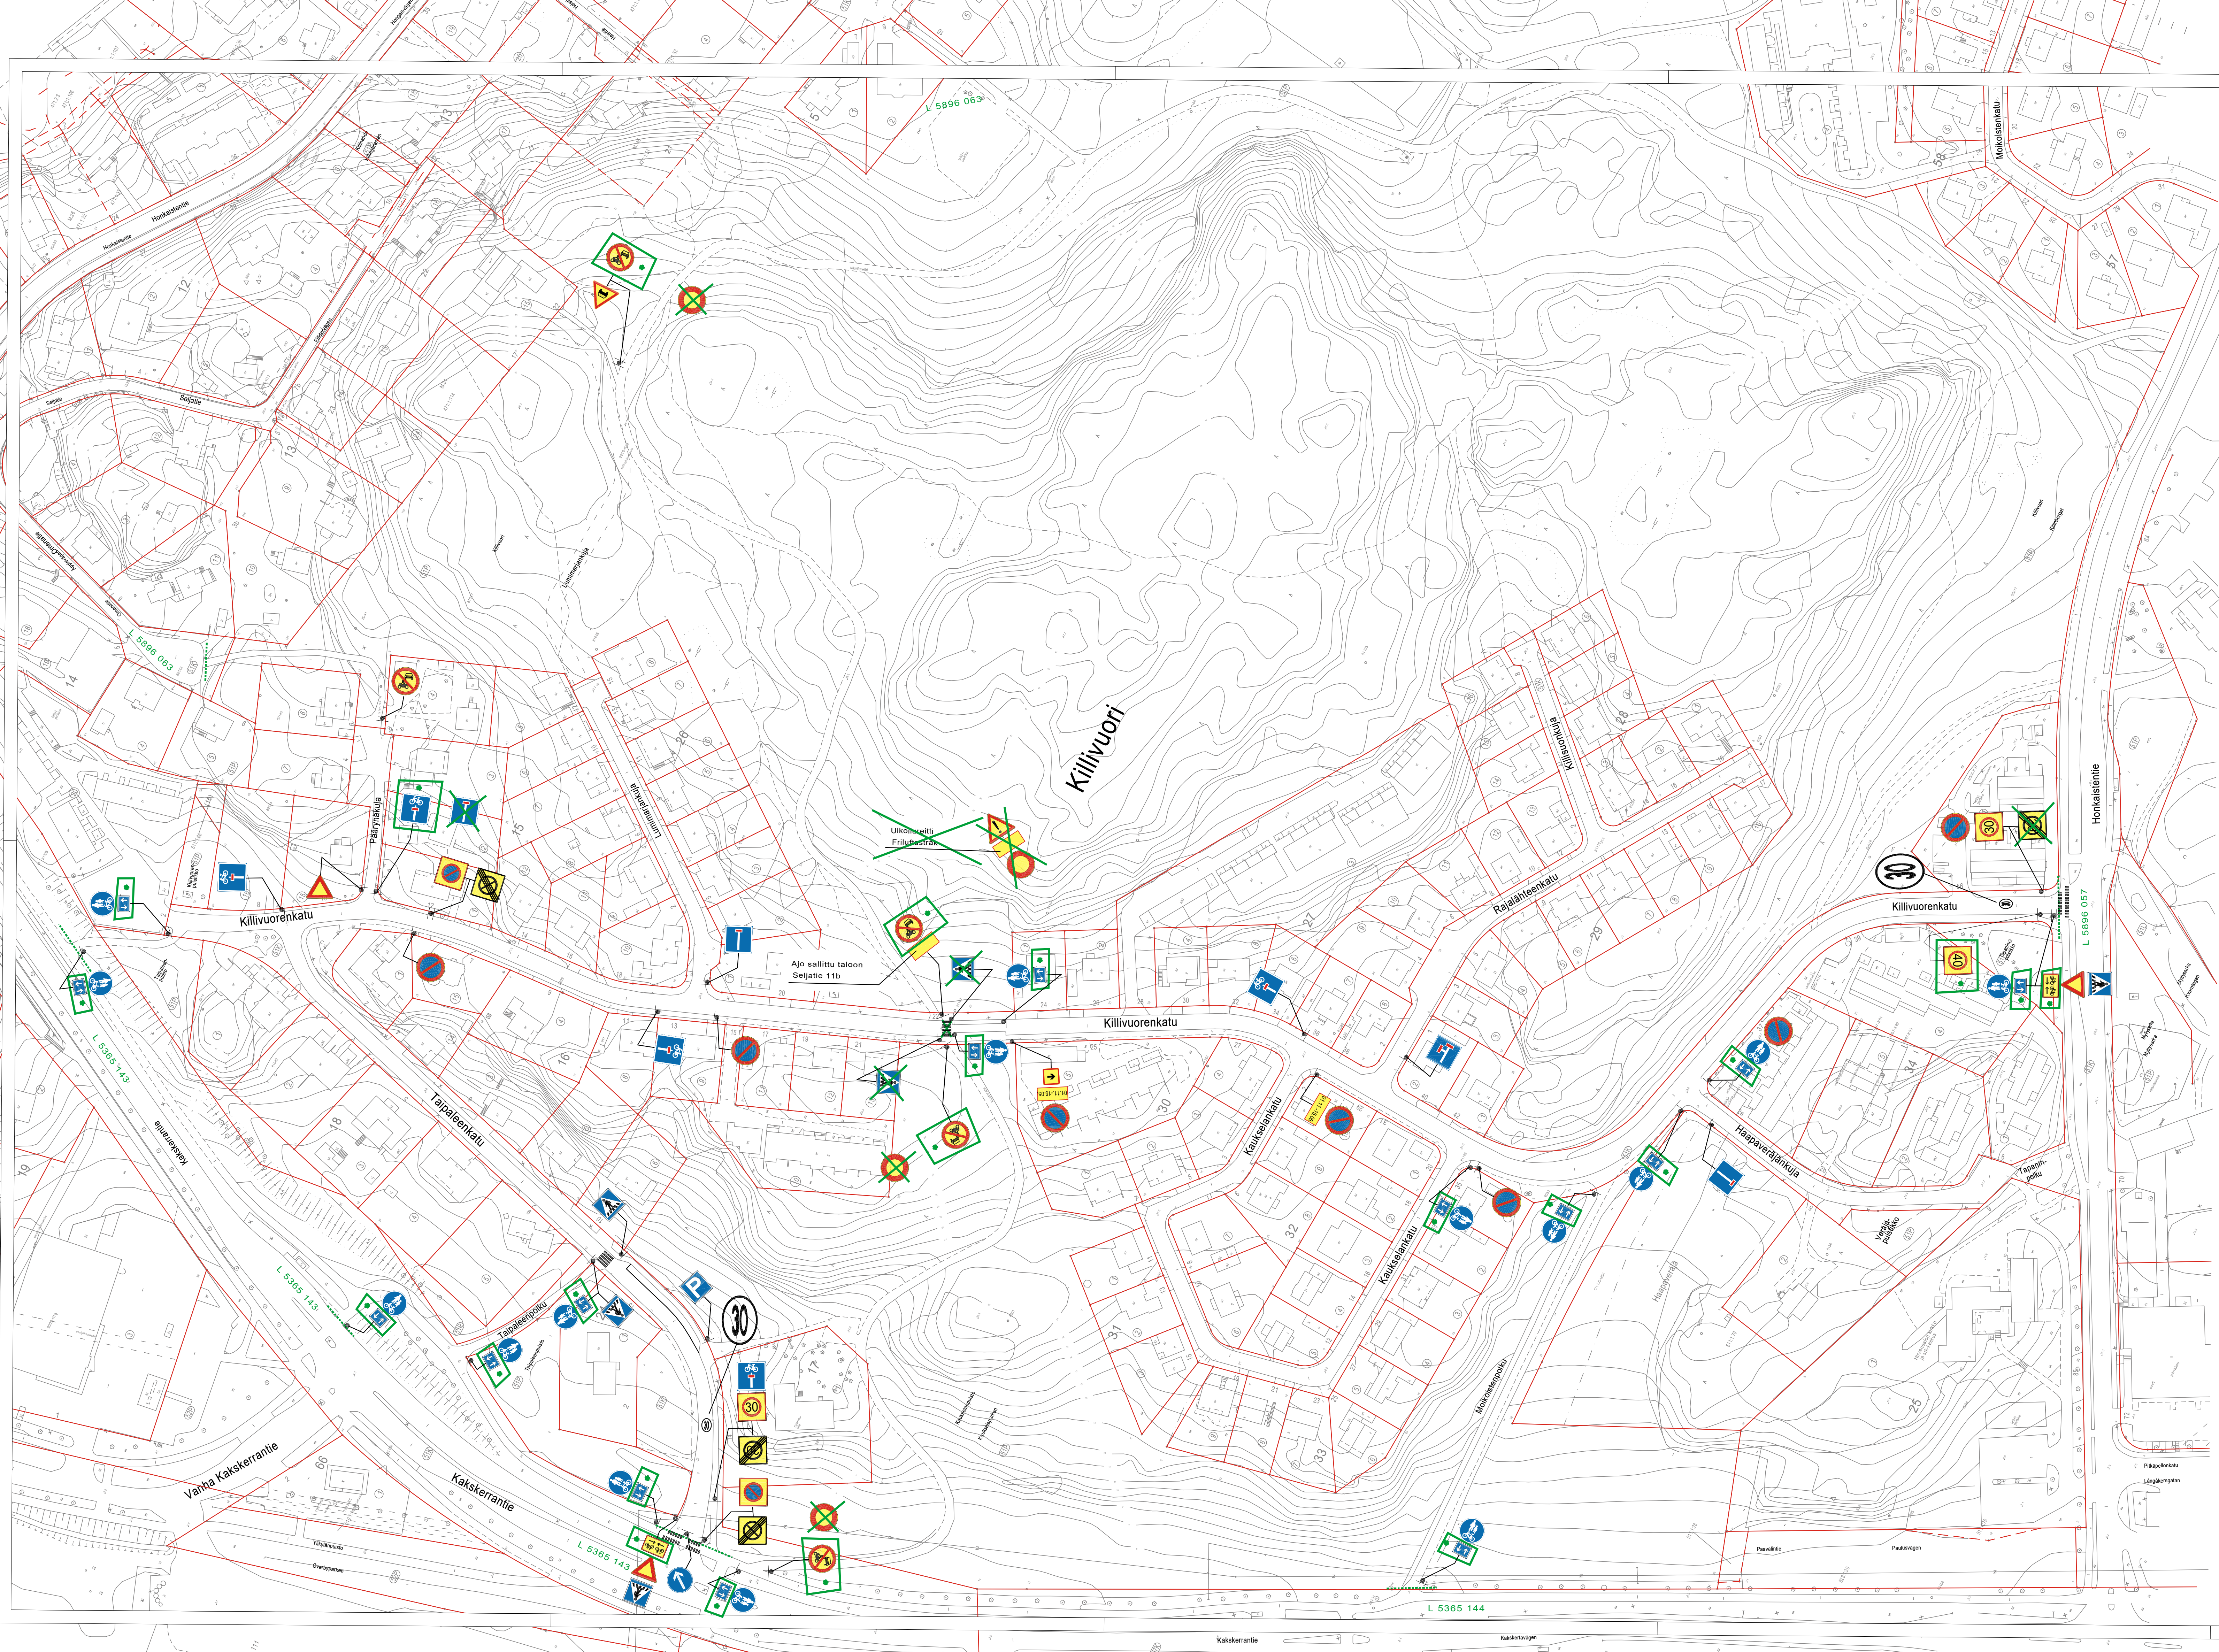

★ = Uusi


HYVÄKSYNYT:
VIRAN PUOLESTA:

KAUPUNGINOSA: MOIKOINEN

KORVAA PIIRUSTUKSEN: L 87/79, L 89/79, L 90/79, L 14/80
KORVAA OSITTAIN PIIRUSTUKSEN: L 5365 143

KORVATTU PIIRUSTUKSELLA:
KORVATTU OSITTAIN PIIRUSTUKSELLA:

MUUTOS TAI TÄYDENNYYS	PÄIVÄYS	SUUNNIT / PIIRIT	TARK.	D:o nro.	HYV.
TURUN KAUPUNKI, KAUPUNKIYMPÄRISTÖ KAUPUNKISUUNNITTELU JA MAAOMAISSUUS LIIKENNESUUNNITTELU					
KOHDE: KILLIVUORENKATU TAIPALEENKATU KAKKERRANTIE RAJALAITTEENKATU PÄÄRYNKÄJÄ LUMIMARJANKUJAT		KILLISUONKUUJA HAAPAVEERAJANKUJAT TAIPALEENPOLKU MOIKOISTENPOLKU KILLIVUORI (PUISTO)		SISÄLTÖ: LIIKENTEENOHJAUSUUNNITELMA	
SUUNNITTELIJA T. Pärssinen	SUUNNITTELUJÄSTÄJÄ T. Ojansivu	TARKASTAJAT	MITTAKAAVA 1:1000		
PÄIVÄYS 29.3.2022	HYVÄKSYJÄ		D:o nro. PIIRUSTUSNUMERO L 8171 010		

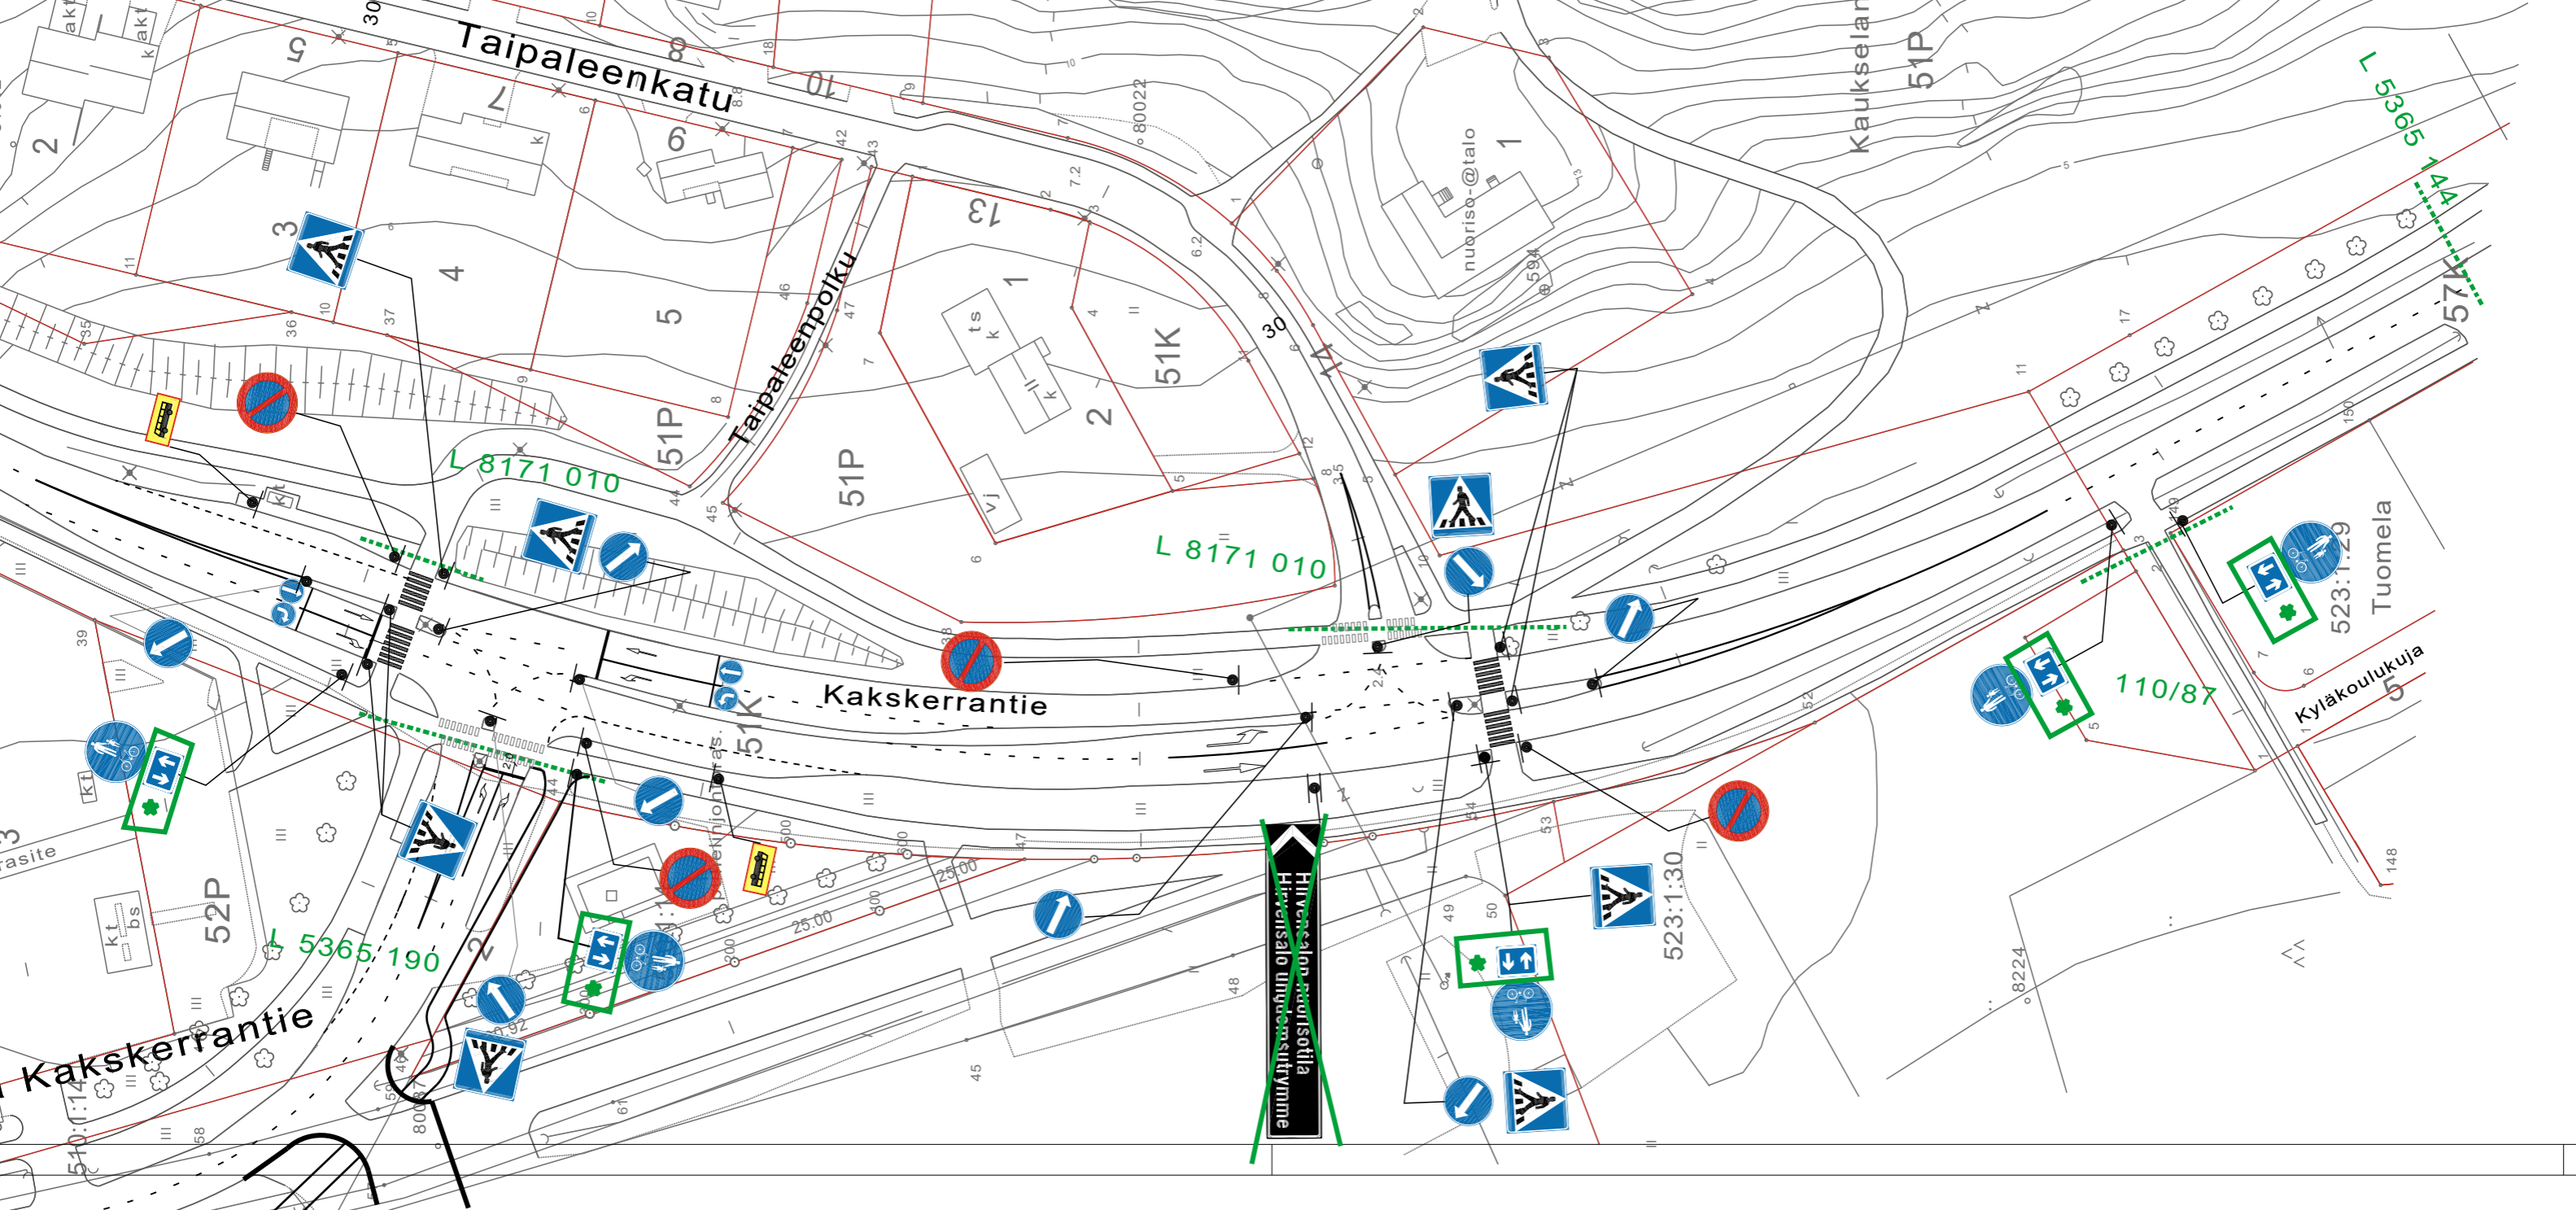

Ote liikennesuunnitelmasta		n:o L 5365 143
Kakkerrantie		
OPASTEVIITAN POISTO JA PYÖRÄTIEN LISÄKILVET	pvm	29.3.2022 TP/TO
	mittakaava	1:1000
	ykl	
	suunn.pääll.	