


Torialueen raja katutasossa

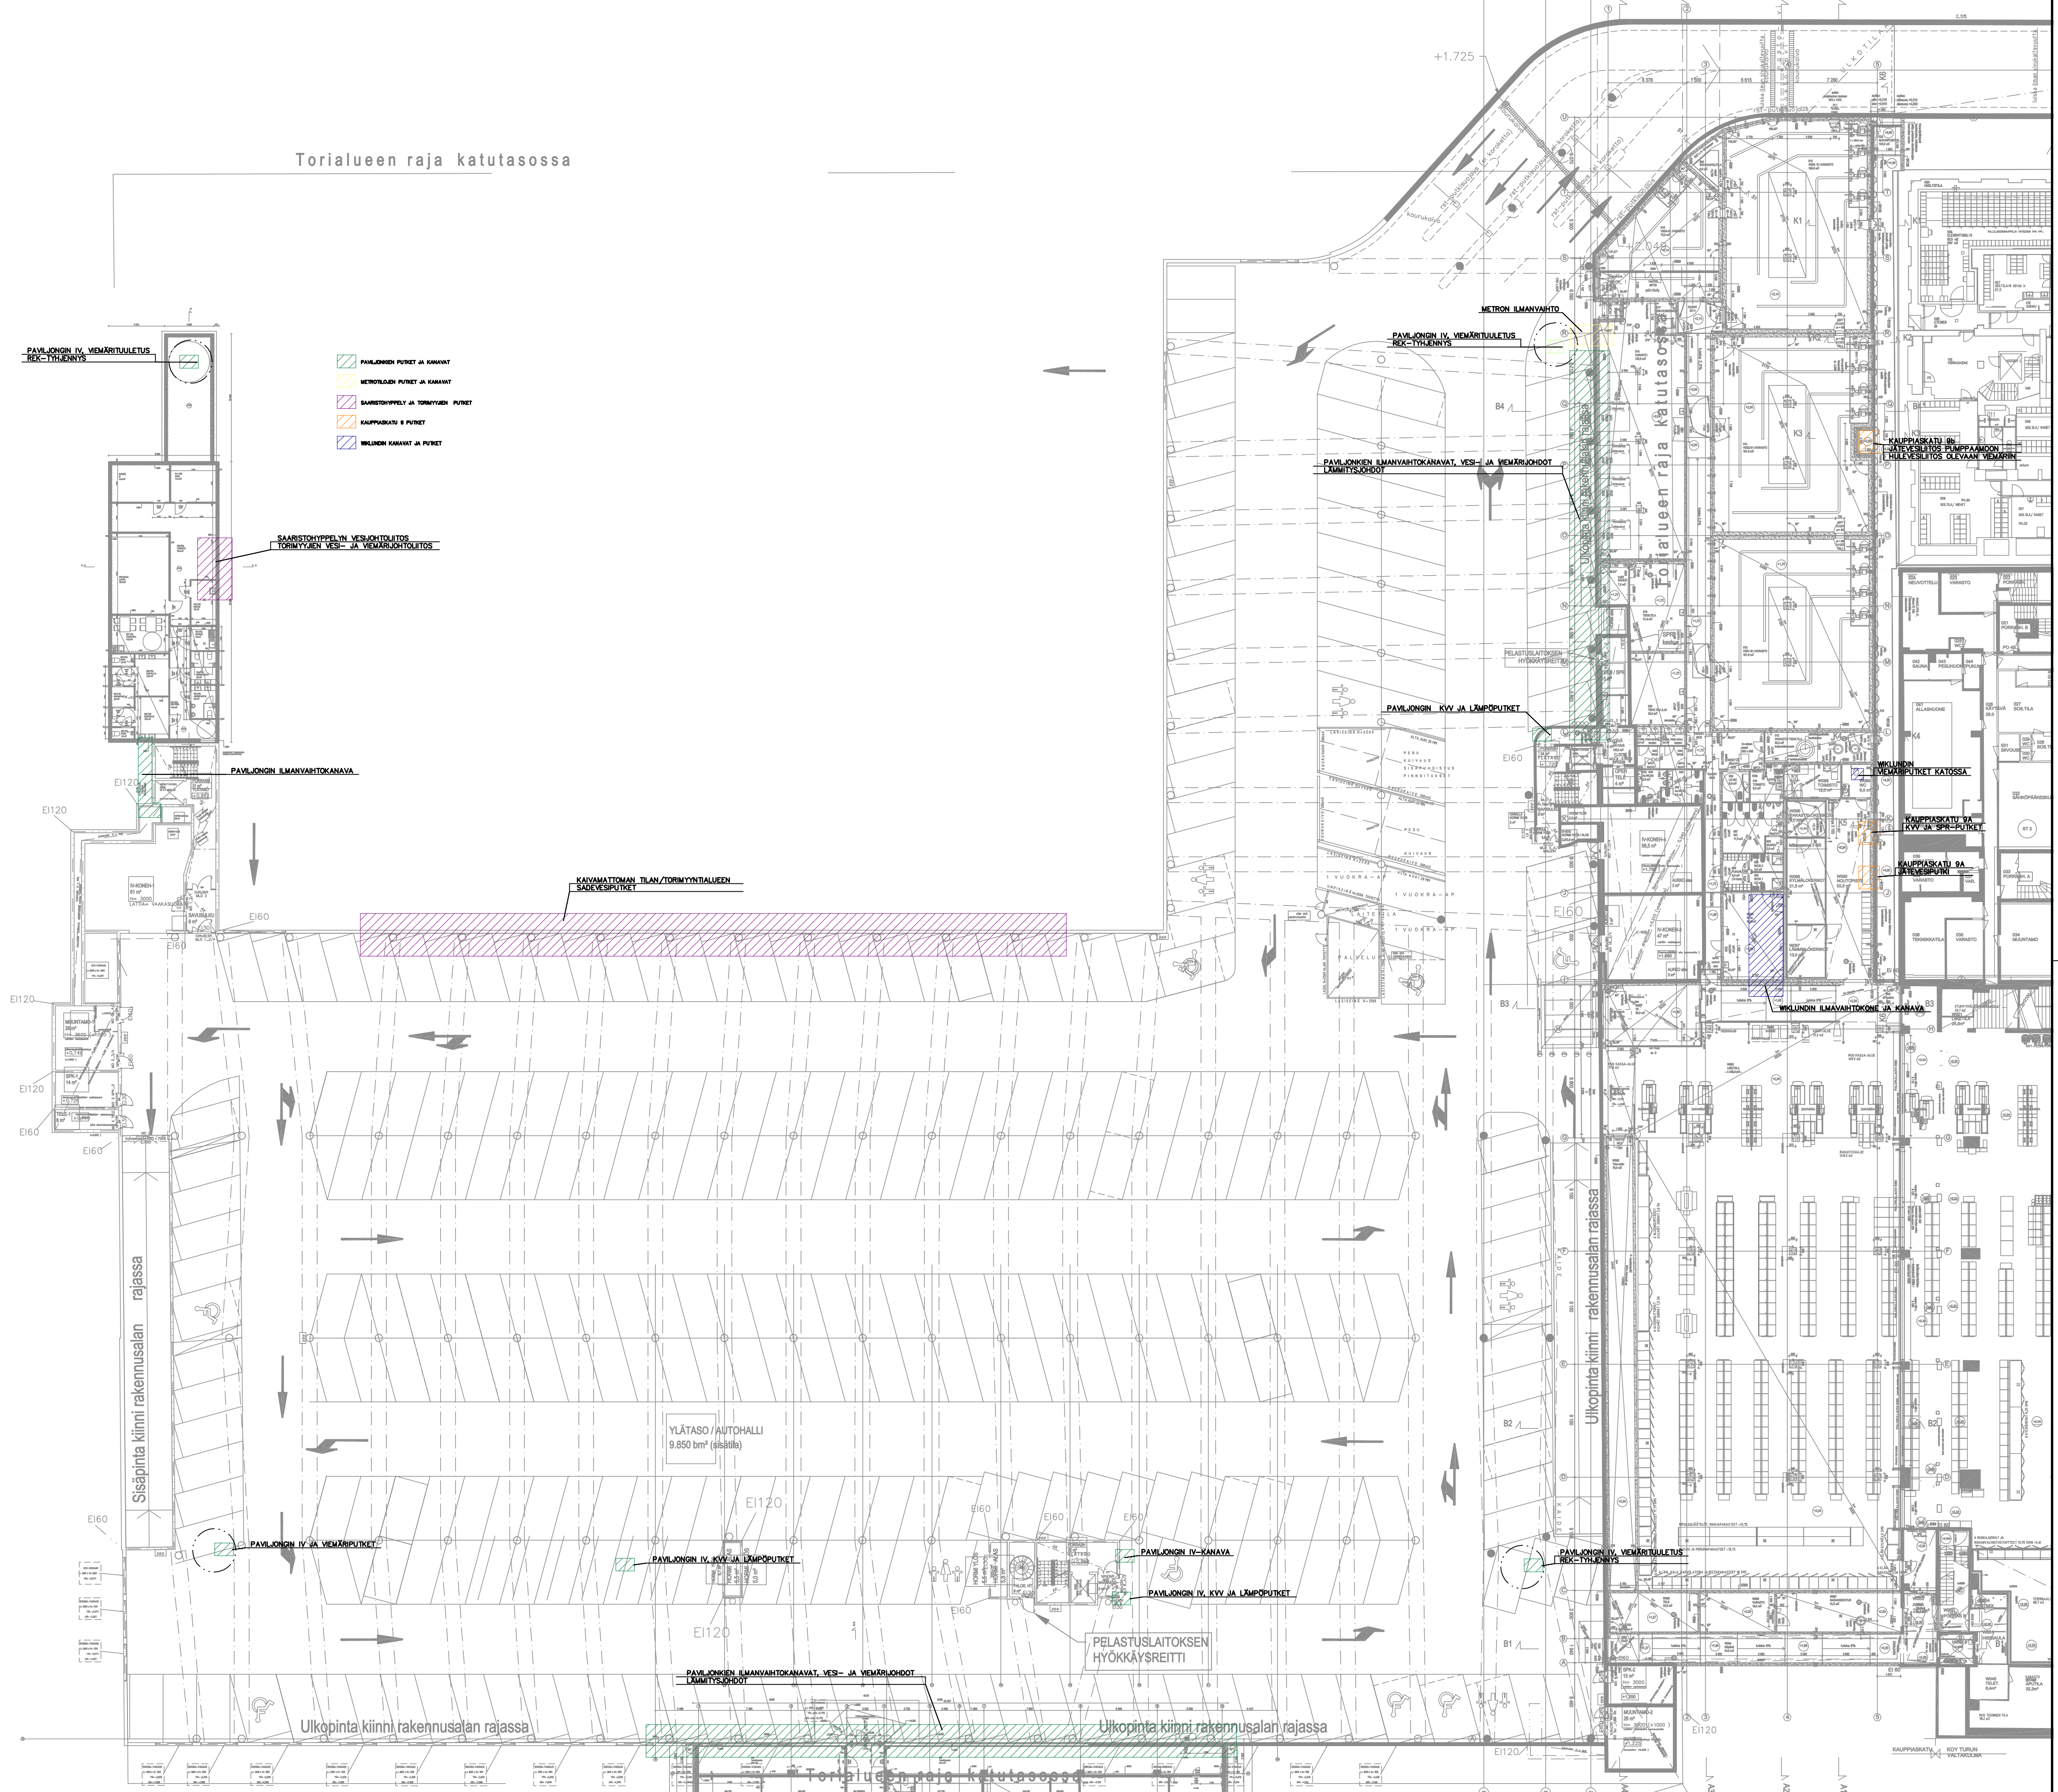

- PAVILJONIN PUTKET JA KANAVAT
- METRON PUTKET JA KANAVAT
- SAARISTOHYPPELY JA TORIMYYNIN PUTKET
- KAUPPIASKATU 6 PUTKET
- MLLINEN KANAVAT JA PUTKET