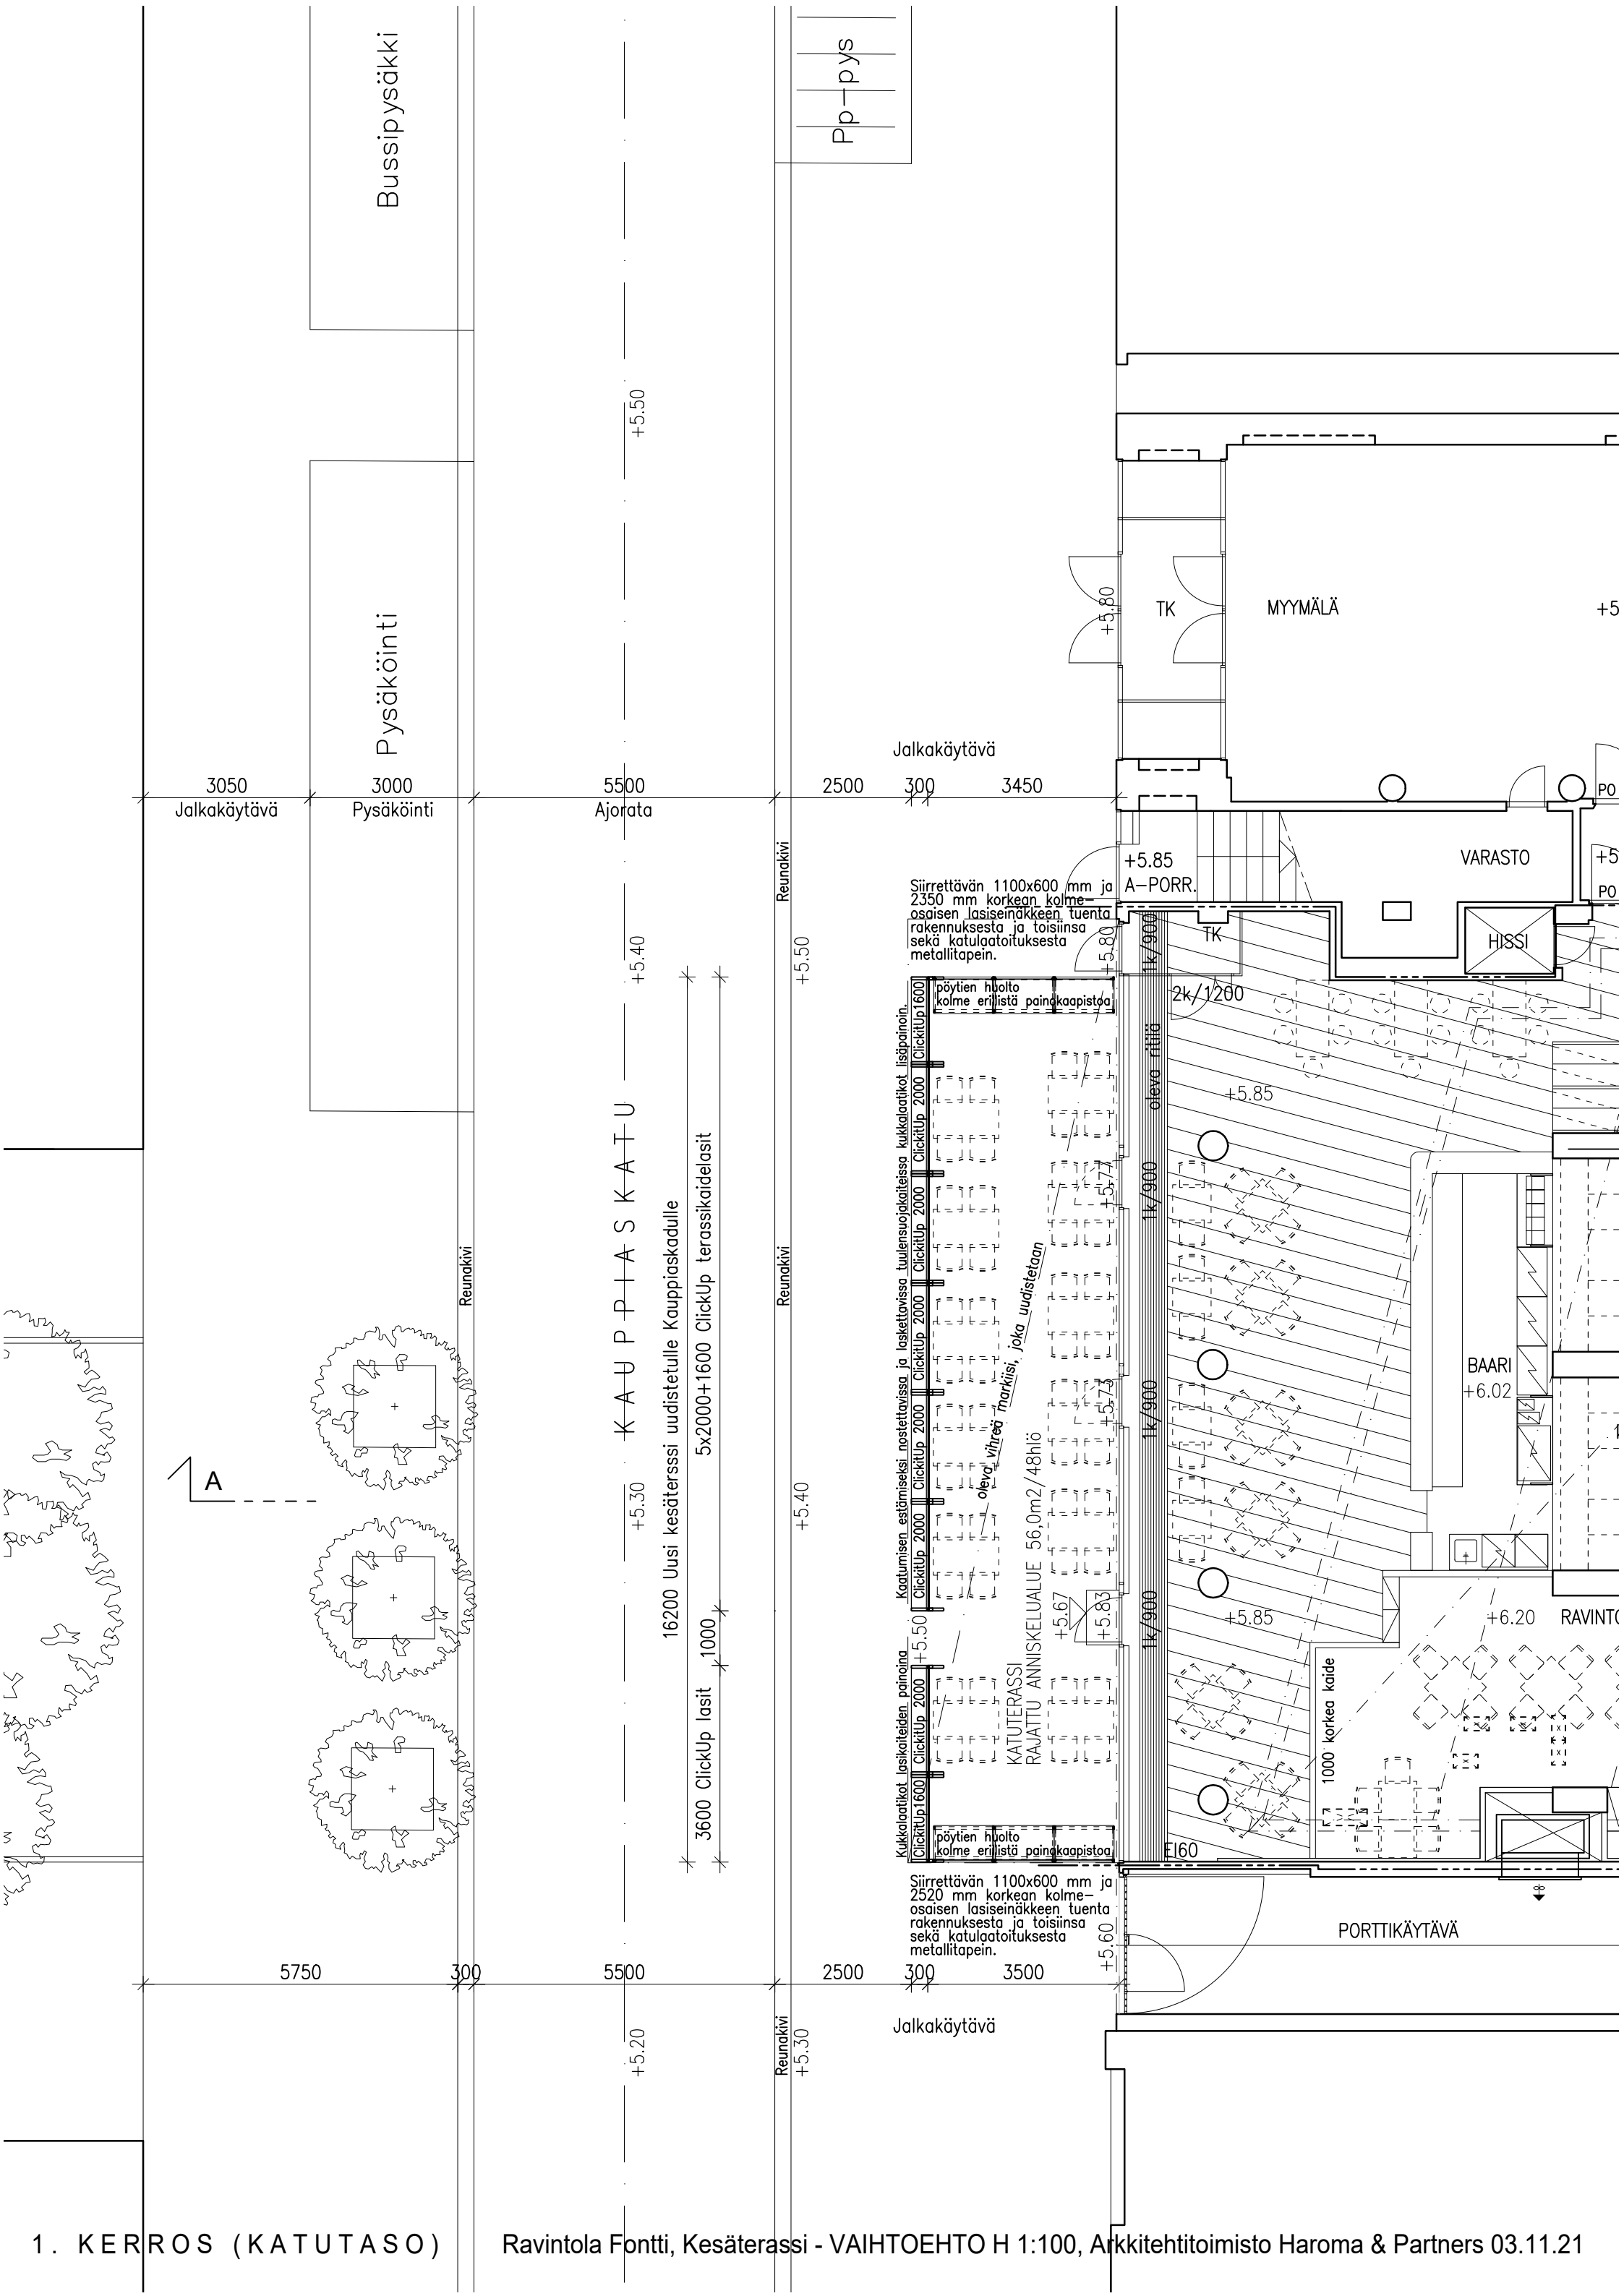

1. KERROS (KATUTASO) Ravintola Fontti, Kesäterassi - VAIHTOEHTO H 1:100, Arkkitehtitoimisto Haroma & Partners 03.11.21