


**KERROSALAT**

PÄÄRAKENNUS	95 KEM <sup>2</sup>
SAUNA	25 KEM <sup>2</sup>
VIERASMAJA	24 KEM <sup>2</sup>
VARASTO (AUTOKAT.)	23 KEM <sup>2</sup>
VARASTO	12 KEM <sup>2</sup>
PUUCEE	2 KEM <sup>2</sup>
<b>YHT.</b>	<b>181 KEM<sup>2</sup></b>

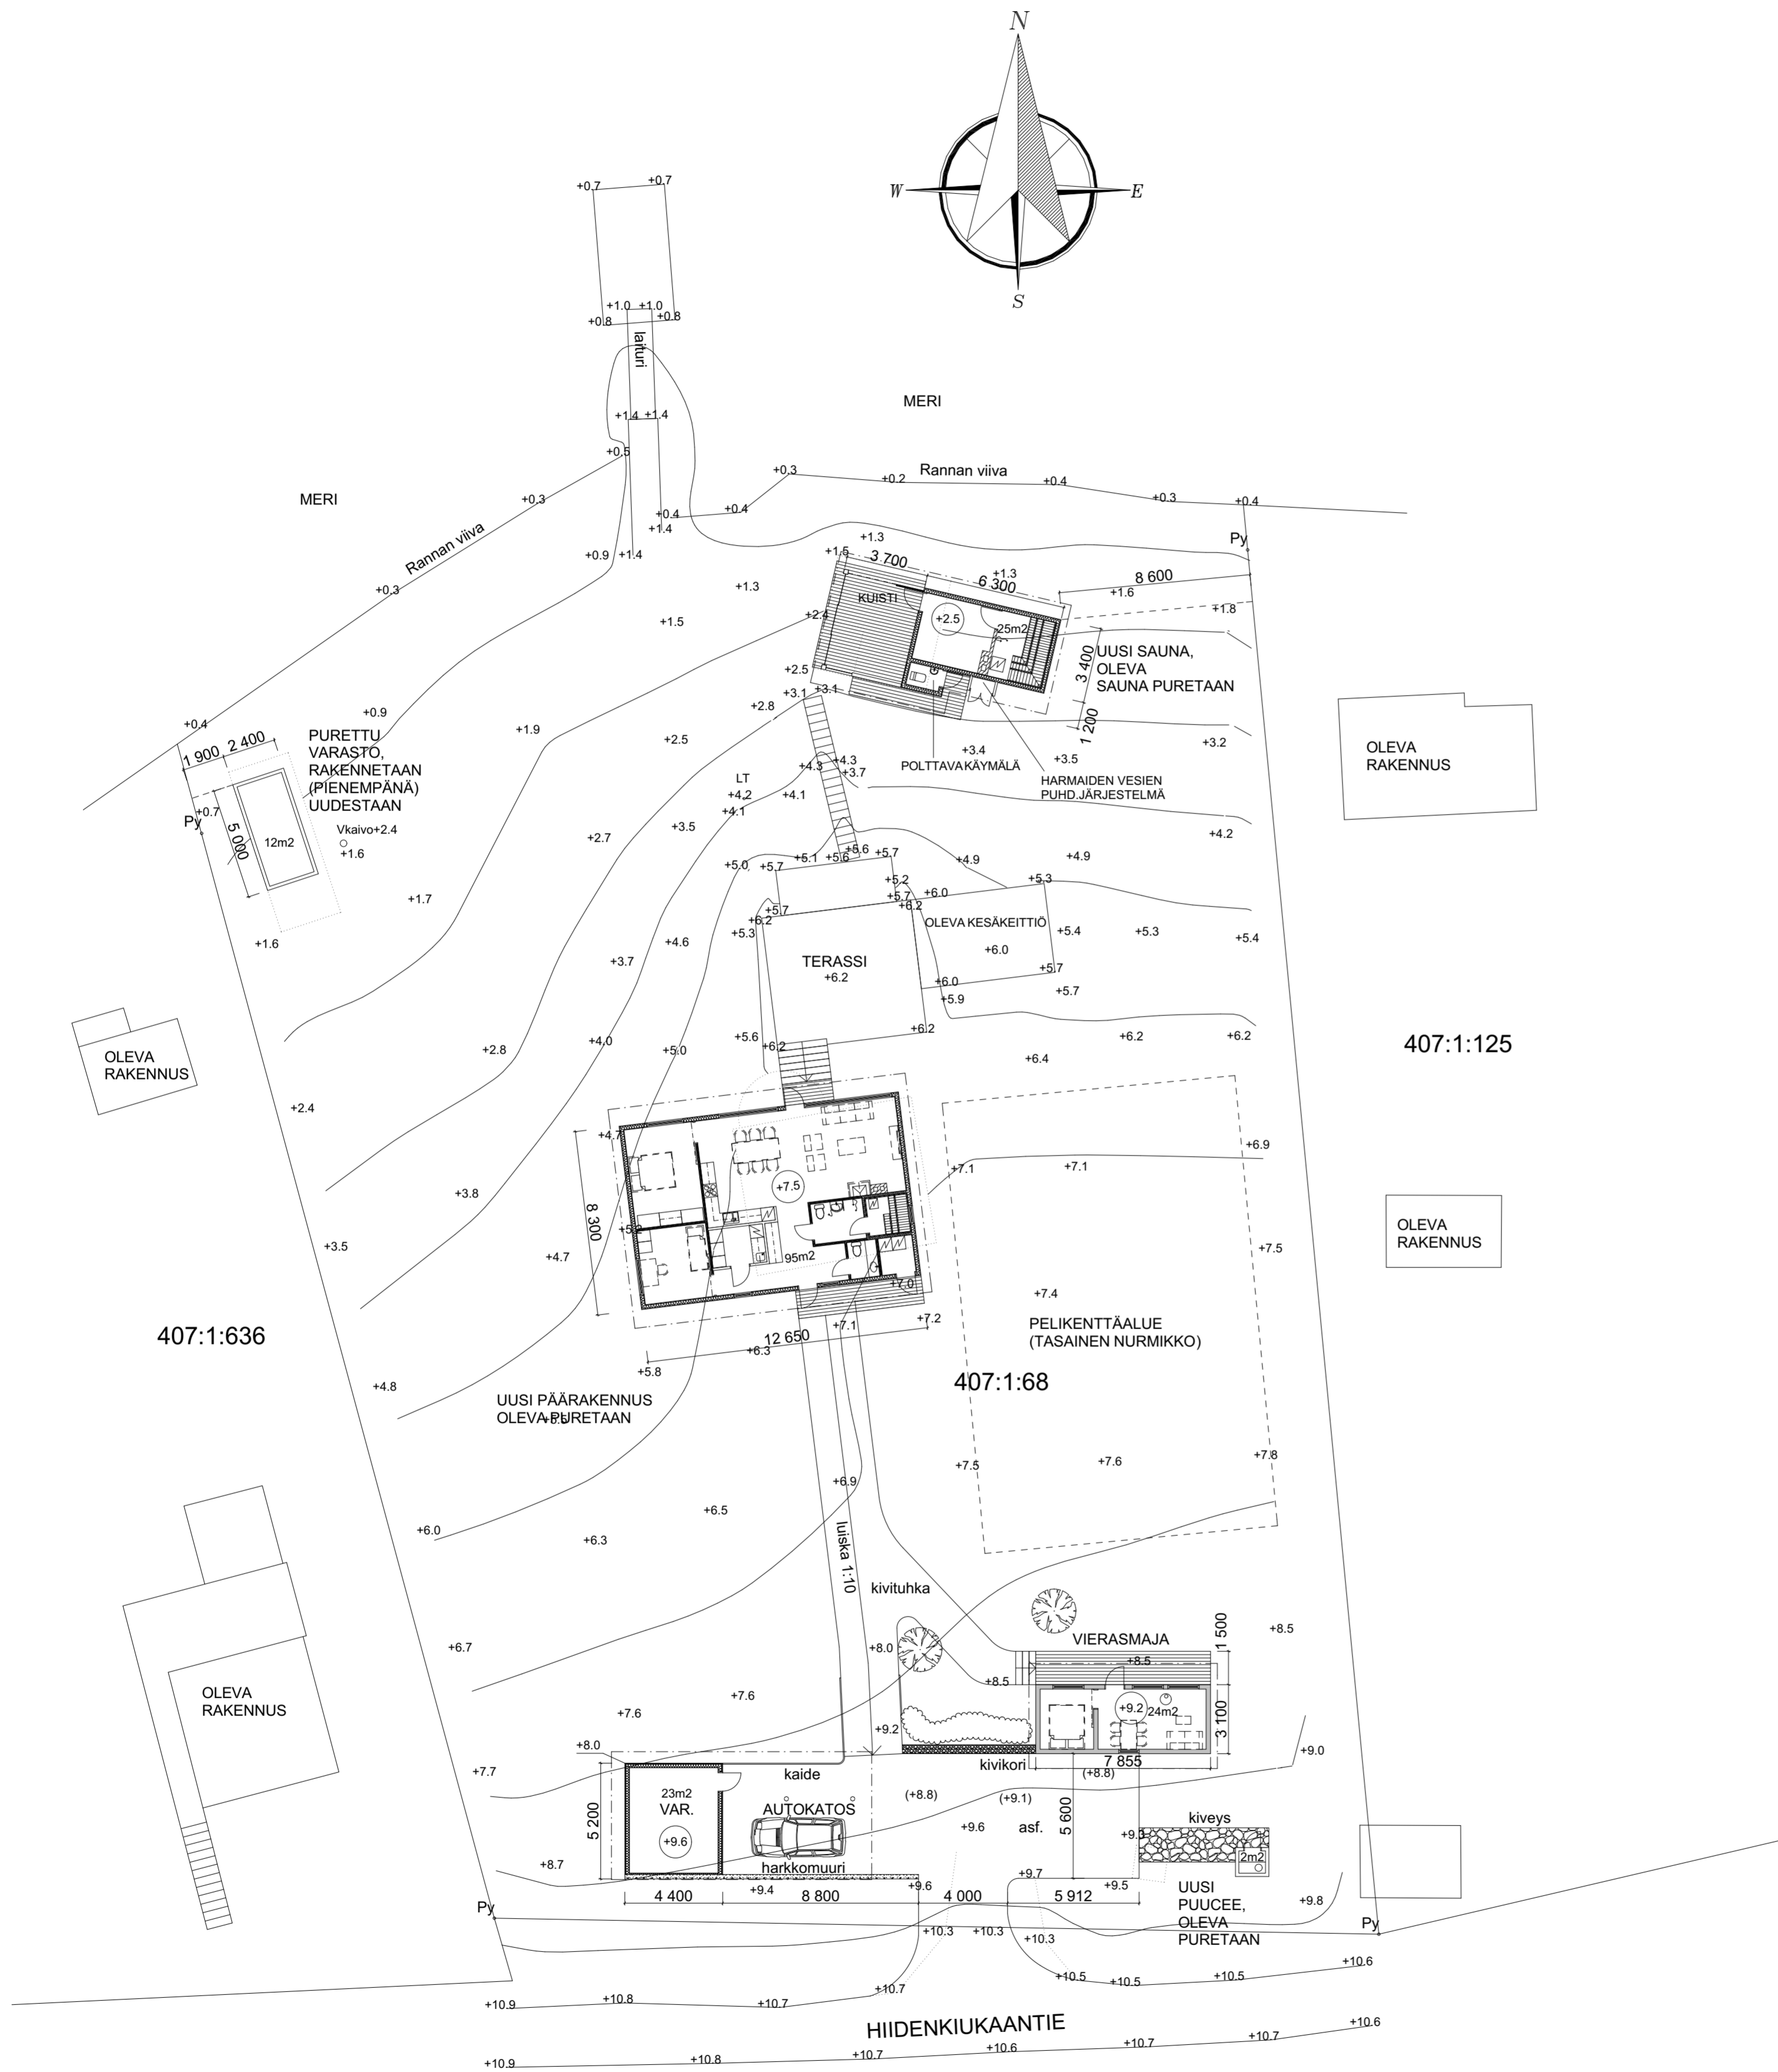

1015413447

Kosa/Kylä	Korttel/Tila	Tontti/Rno	Viranomaisen arvioitun merkintä vasten
KAASKERTA		407:1:68	
Rakennusnumero			Juokse no:
UUDISRAKENNUS			POIKKEUSLUPA
Rakennuspaikannimi ja osoite			Mittakaava
MÖKKI LÄHTENMÄKI Hiidenkiukaantie 56 2096 Turku			ASEMAPIIRUSTUS 1:200
<b>ARK JMMI</b> ARKKITEHTITOIMISTO	MATTI HAAPAJÄRVI, arkkitehti		
KAISTISENTIE 23 20760 KAARINA 040 550 7235 matti.haapajarvi@mh.fi			
	Projekti	Piir.no:	Muutos
	Tekijä	101	
		Tiedosto	

Kaarina 2.12.2021