


Pinta-ala: 2400 m ²		
RAKENNETTU:	LAAJENNUS:	YHTEENSÄ:
RAK1 - PÄÄRAKENNUS - 102227890V		
kerrosala: 63 m ²	+49 m ²	112 m ²
tilavuus: 174 m ³	+148 m ³	322 m ³
kokonaisala: 63 m ²	+46 m ²	109 m ²
kerrosala (US250): - m ²	- m ²	- m ²
huoneistotalu: 55 m ²	+40 m ²	95 m ²
RAK2 - TALOUSRAKENNUS - 102227891W		
kerrosala: n. 9 m ²		
tilavuus: - m ³		
kokonaisala: - m ²		
kerrosala (US250): - m ²		
RAK3 - VAJA		
kerrosala: n. 13 m ²		
tilavuus: - m ³		
kokonaisala: - m ²		
kerrosala (US250): - m ²		
YHTEENSÄ:		
Kaikki rakennukset rakentamisen jälkeen yht:		
kerrosala: 131 m ²		
tilavuus: 52 m ³		
kokonaisala: - m ²		
kerrosala (US250): - m ²		

MERKKIEN SELITYKSET:

	laajennus
	korkeusjärjestelmä: N2000
	Koordinatit: ETRS-SK23
(+8.21) tuleva korko	
+8.21 olemassaoleva korko	
R.A. olemassaoleva korko vanhan rakennuksen alla -> ei lukemaa	
	liittymät
	yleisesti, havupuu tai havupensas
	yleisesti, omenapuu
	yleisesti, pensas
	yleisesti, lehtipuu
	yleisesti, kaadettava puu
	huono voinninen, rakennuksen tiellä tai muu syy
	yleisesti, pensasaita
	mittausten mukainen avokallion raja
	rajarajat, pohjakartasta mitattu, ei vastaa välittämättä virallista mittaa
	pintavesien virtaussuunta
	yksittäinen oleva korkeus piste (ei muutoksia)
	teräsmittaus olevaa puustoa M, mänty K, koivu
	Olevaa puustoa on varjeltava ja säilytettävä mahdollisimman paljon.

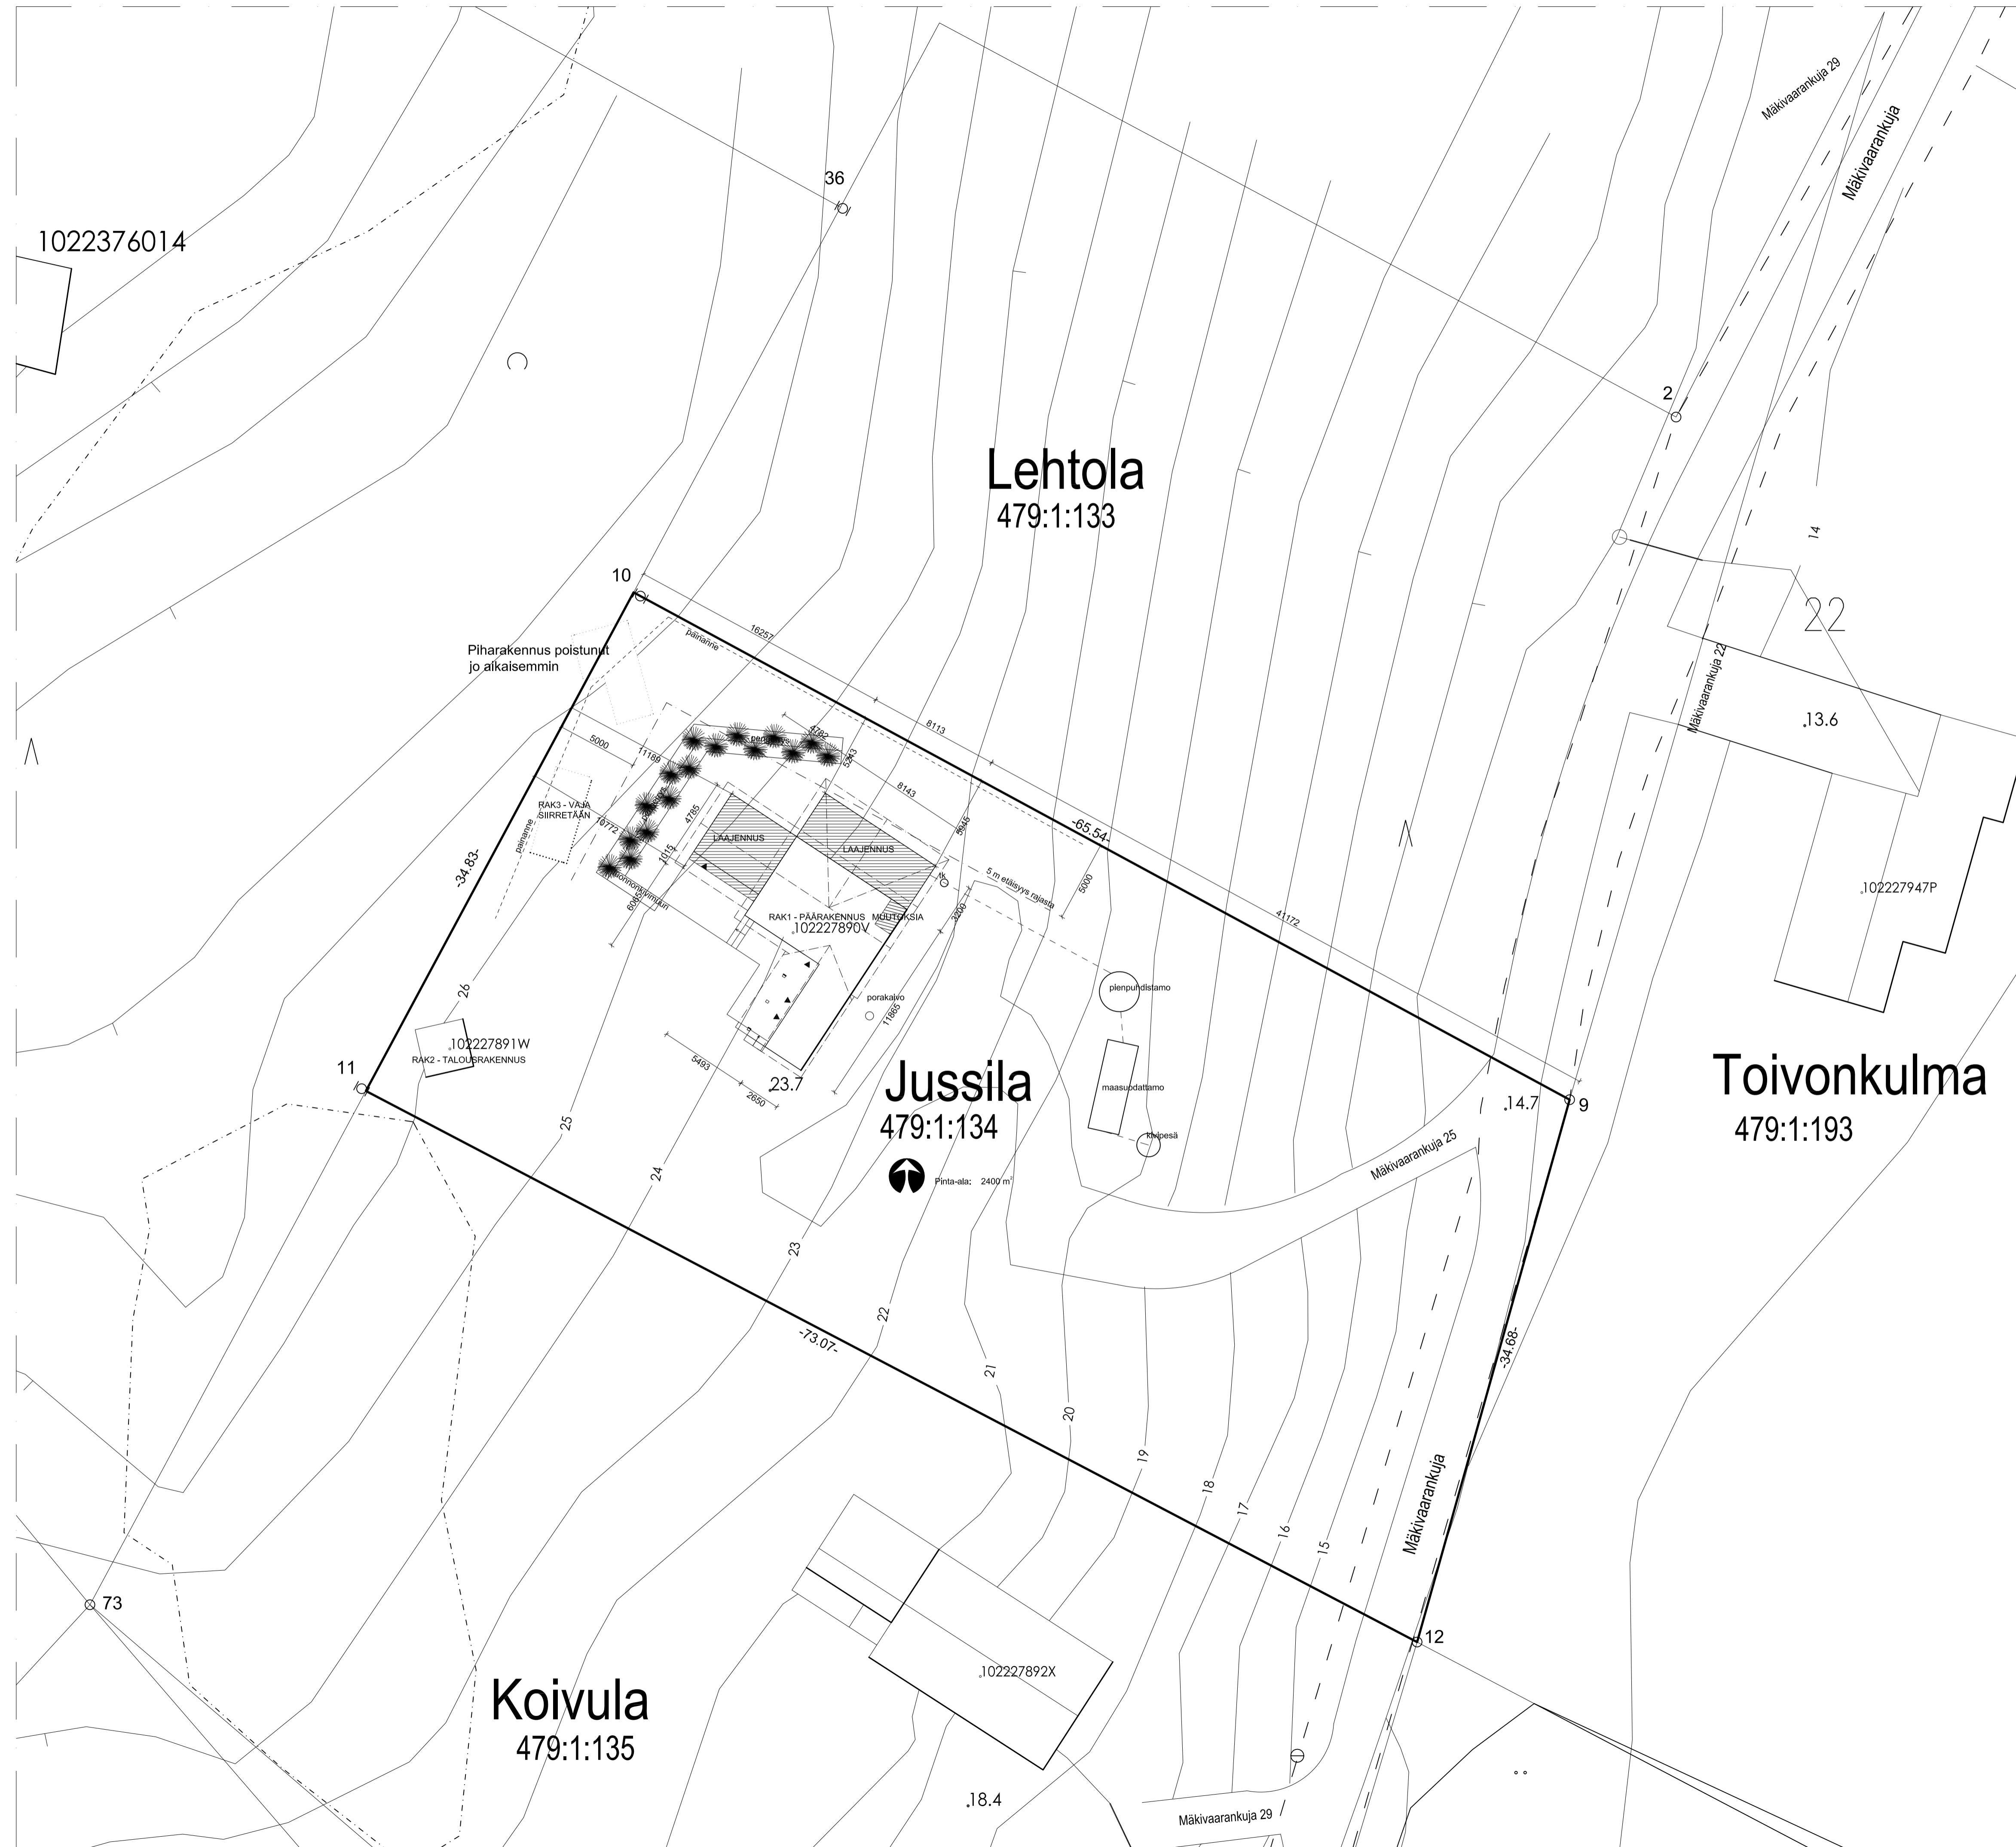

Muutos	Muutettu	Suunn.	Muutostoimenpide
PRT 102227890V			
Kaupunginosa	Kortteli / Tila	Tontti / no	Viranomaisten merkintöjä
479	Jussila	1:134	
Rakennustoimenpide		Piirustustaji	Juoks.no
LAAJENNUS		PÄÄPIIRUSTUKSET	1/1
Rakennuskohteen nimi ja osoite		Piirustuksen sisältö	Mittakaava
Yvonne Konkol Mäkihaarankuja 25 20960 Turku		ASEMAPIIRROS	1:200
	Rakennussuunnittelu TAARO Horkkanenintie 22, 20760 Pispasari gsm 040 7461 318 timo.aro@taaro.com www.taaro.com 515 asema 2021_6_17 suunn.tarve.dwg	Suunnittelija: ins-ank Timo Aro Aloitekirjitus	Päiväys 17.6.2021
Suunn.ala	Työ no	Piir.no	Muutos
ARK	2021-515	1	-