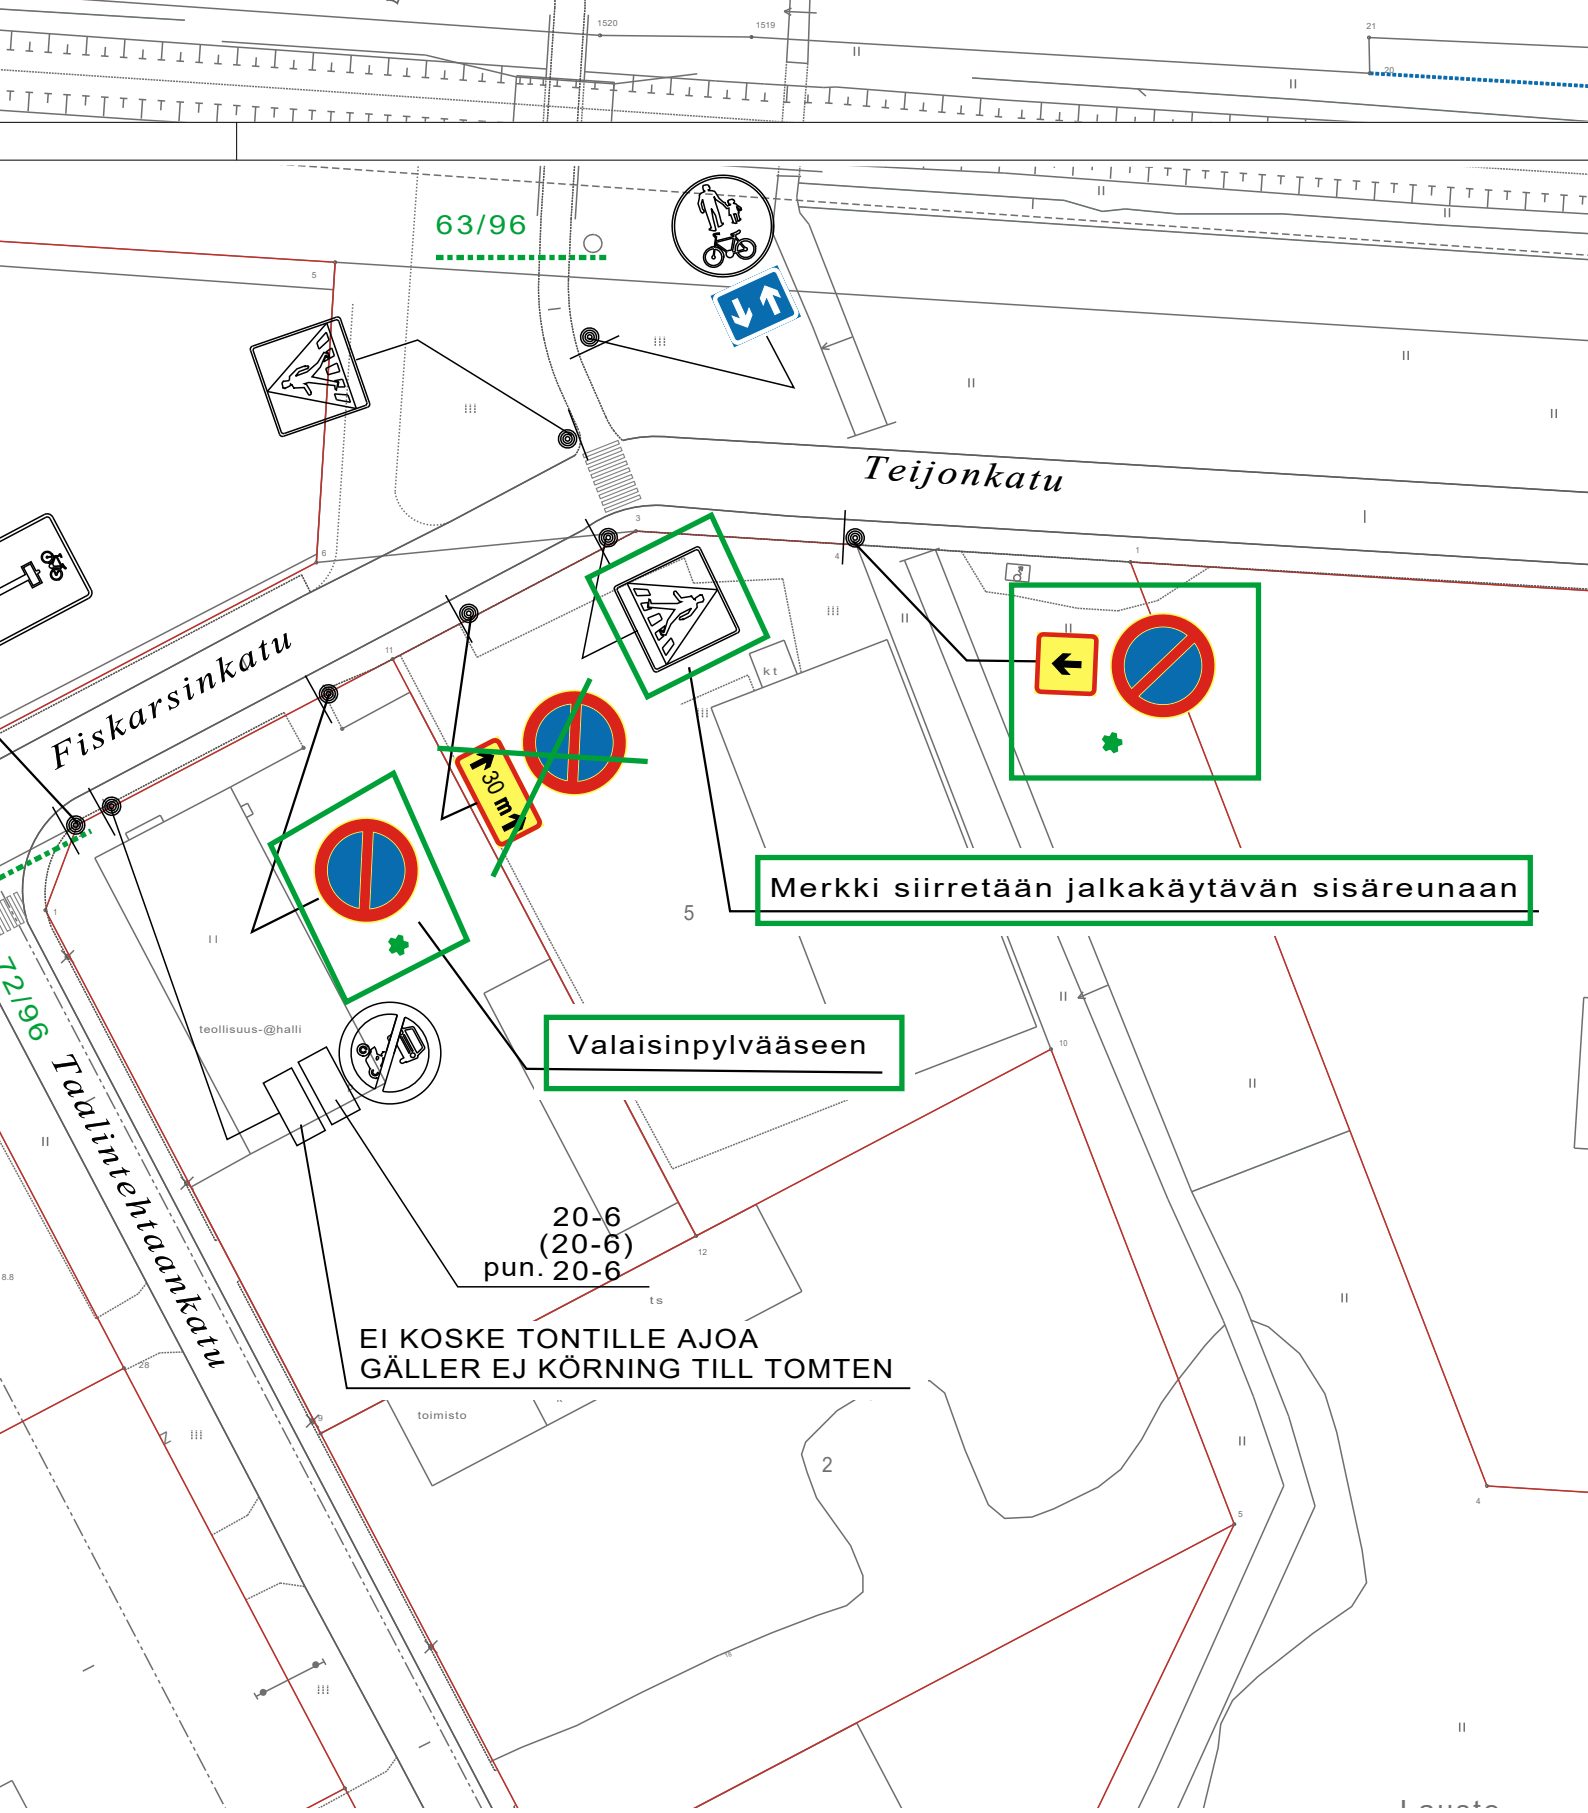

✿ = UUSI

Ote liikennesuunnitelmasta n:o L 7740 006	
Fiskarsinkatu ja Teijonkatu	
PYS.JÄRJ.MUUTOS	pvm 9.9.2022 EP/TO
	mittakaava 1:1000
	ykl
Diario 9134-2022	suunn.pääll.