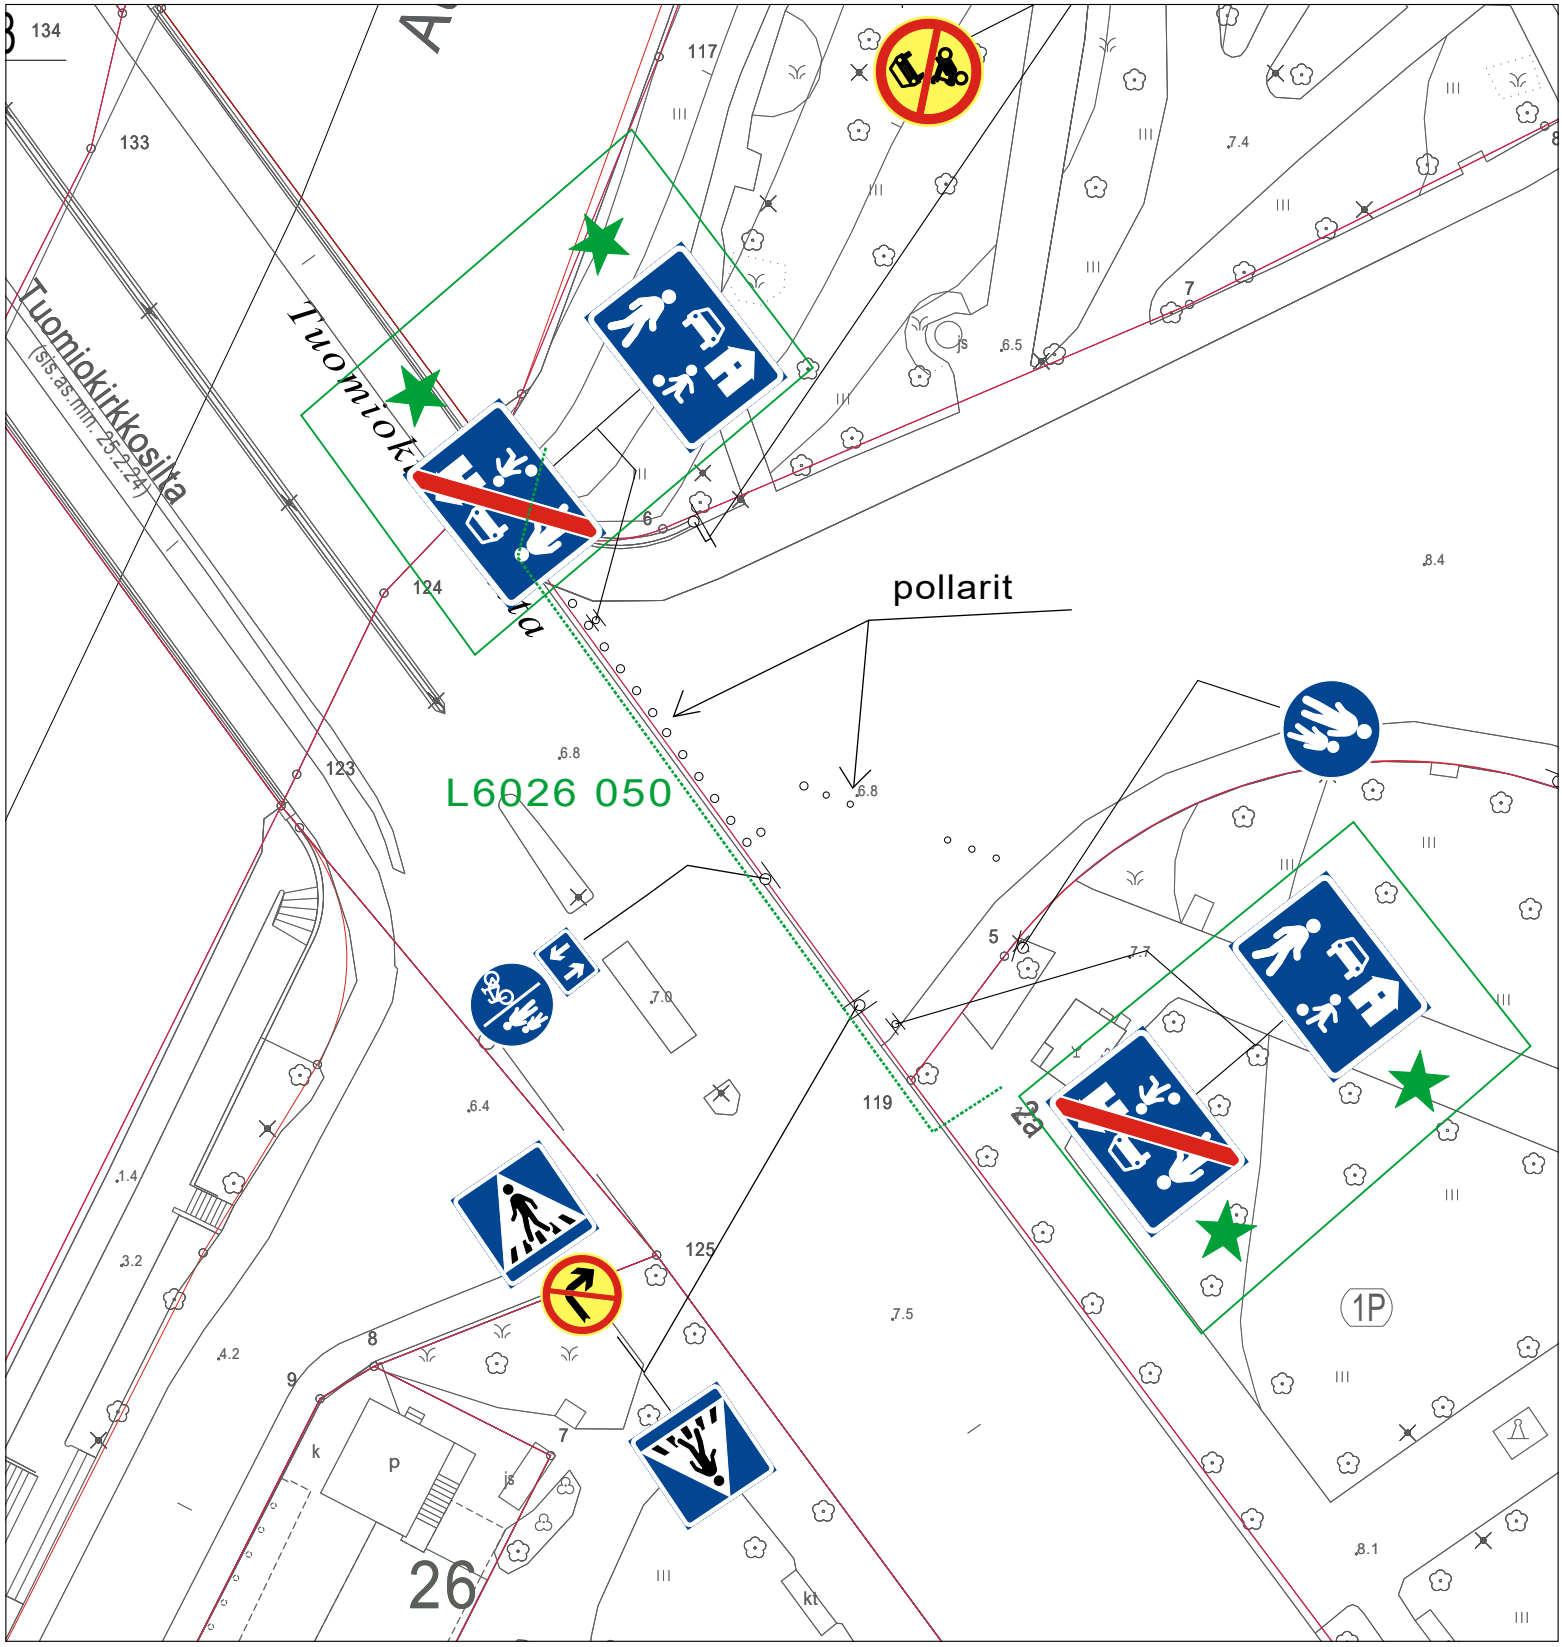

☆ = UUSI

Ote liikenteenohjaussuunnitelmasta n:o L4802017	
Tuomiokirkontori	
Pihakatumerkit Tuomikirkontorille.	Päiväys: 12.09.2022
	Mittakaava:
	Diario numero: 10598-2022
Suunn./Piirt. K.Knaapi / J.Rouvinen	suunn.pääll.