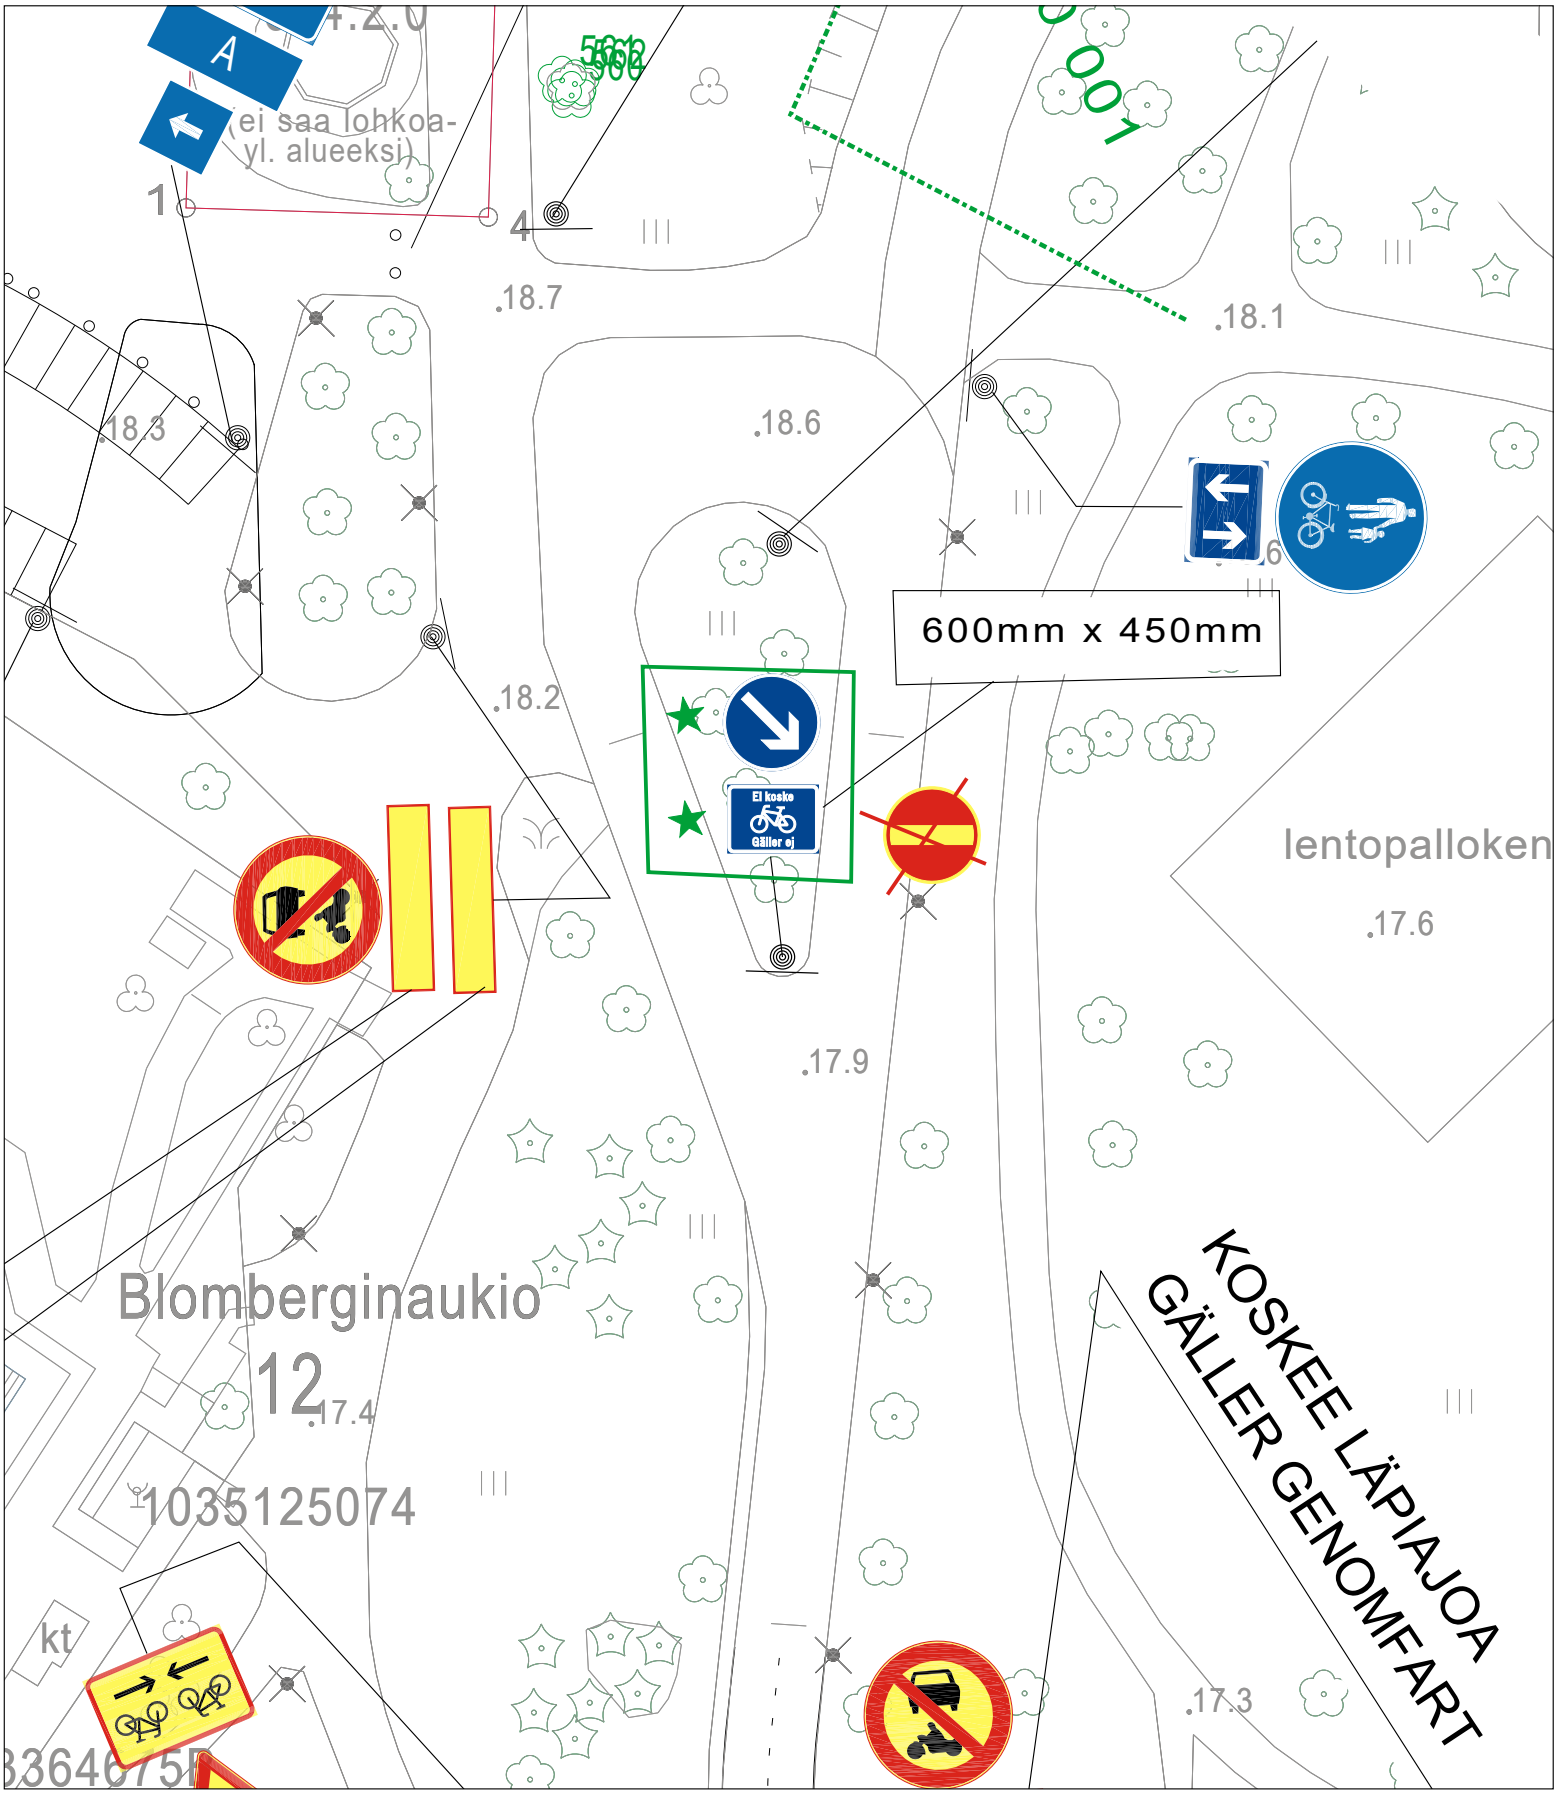

★= UUSI

Ote liikenteenohjaussuunnitelmasta n:o L 7456 007

Blomberginaukio

Jakaja merkin, sekä H12.10_2_2
lisäkilven lisäys

pvm	18.10.2022
mittakaava	1:500
Diario nro.	12263-2022
Suunn./Piirt.	T. Pärssinen / J.Rouvinen
suunn.pääll.	