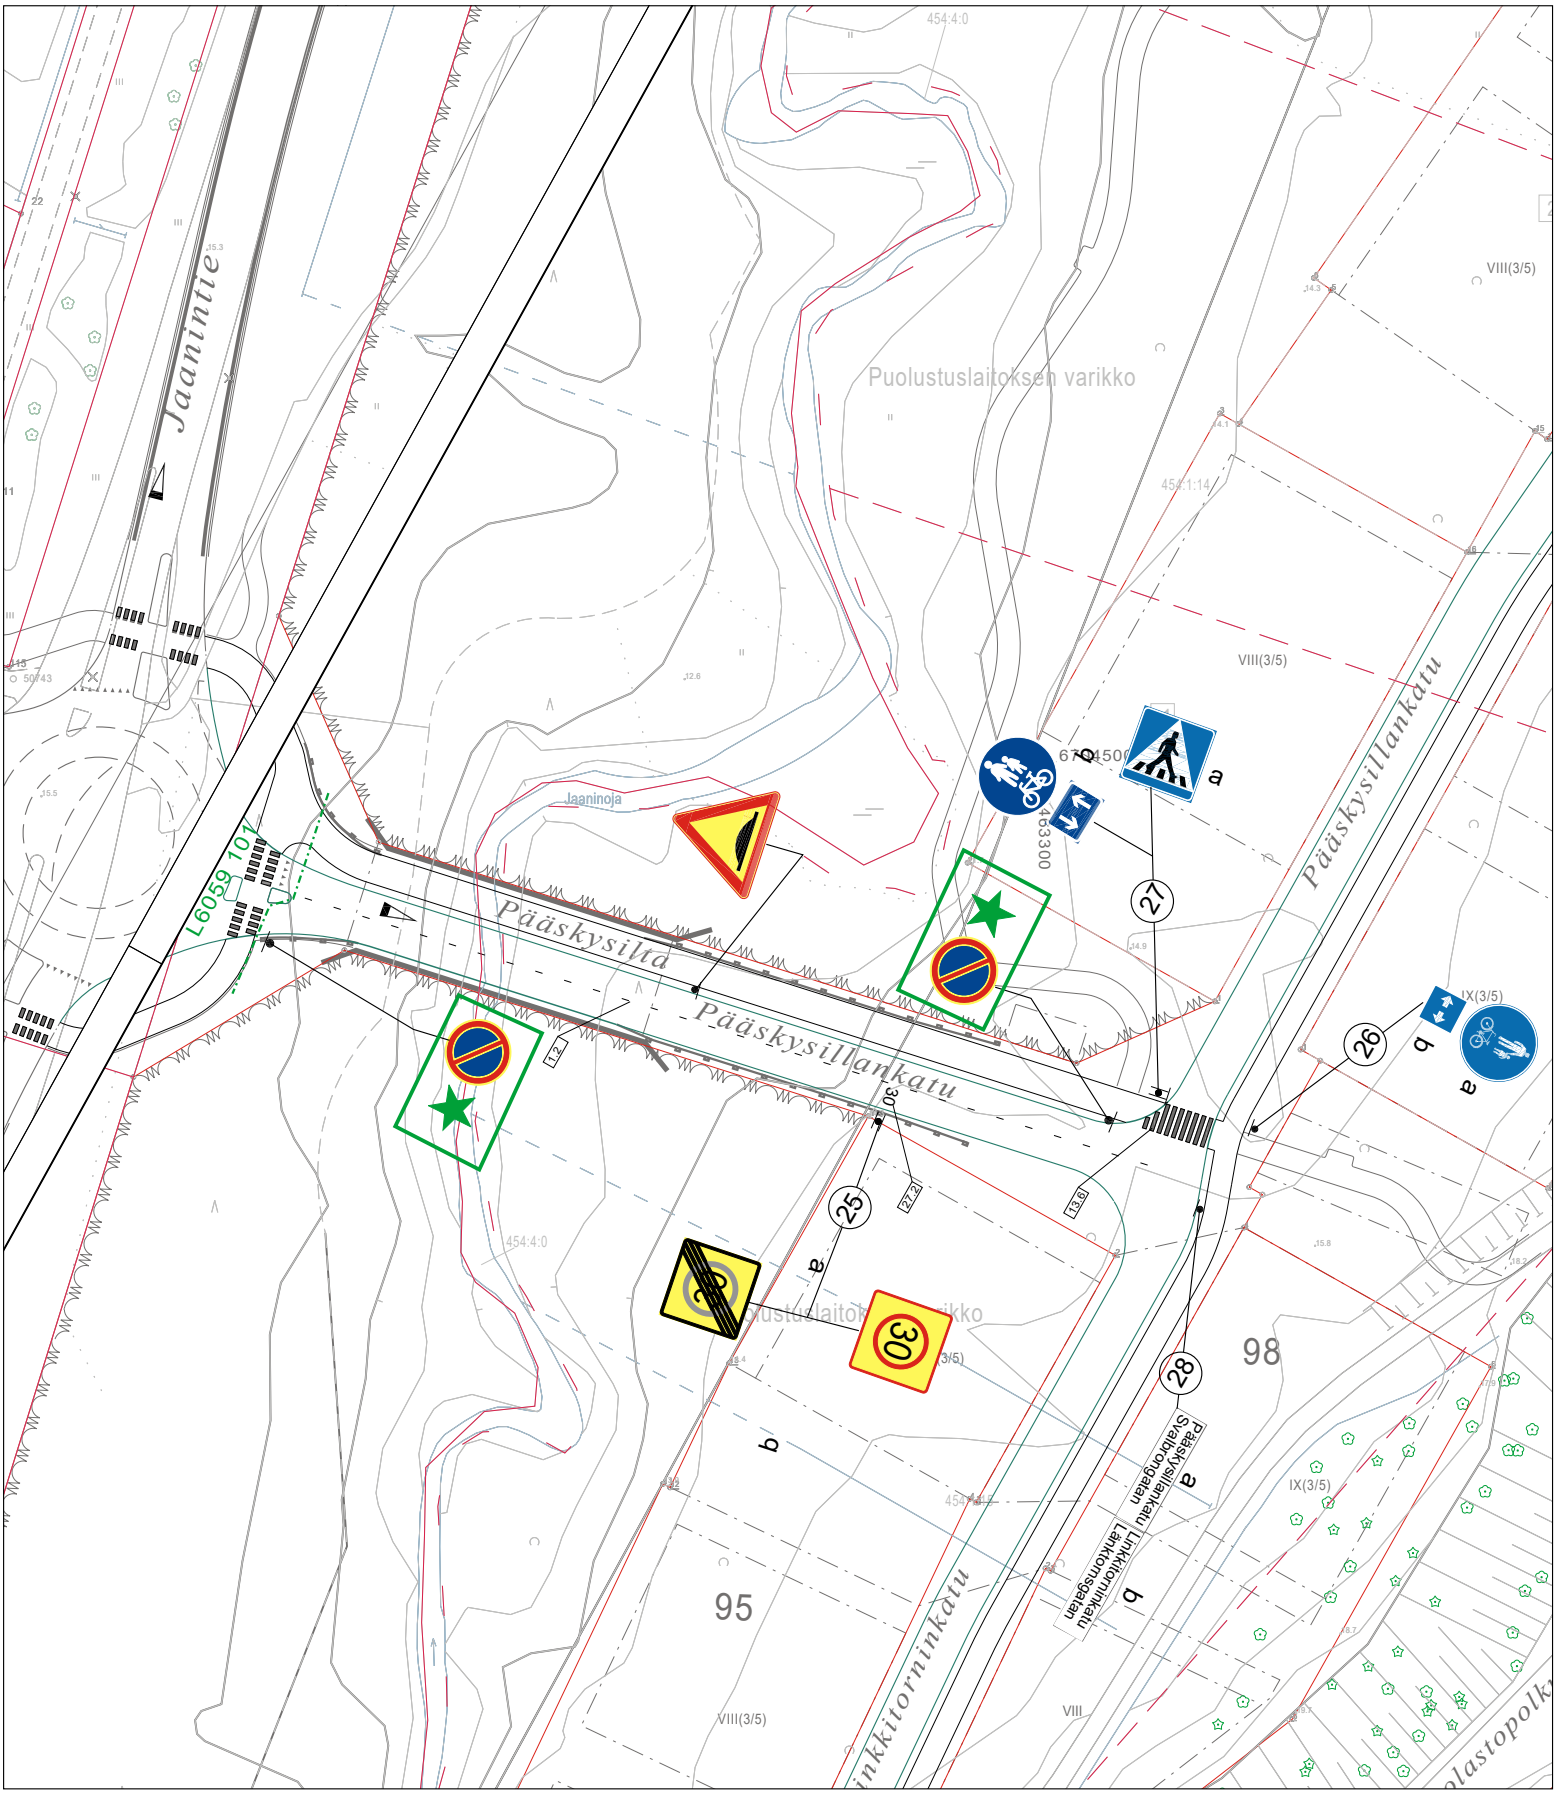

★ = UUSI

Ote liikenteenohjaussuunnitelmasta n:o L9101 001

Pääskysillankatu

Pysäköintikiellot.

pvm	13.1.2023
mittakaava	1:1000
Diario nro.	335-2023
Suunn./Piirt.	E. Paavola / J.Rouvinen
suunn.pääll.	