

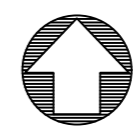



— Sähkö\_nykyinen  
 — Sähkö\_siirtoehdotus

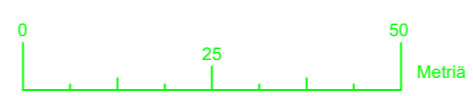

Turku Ratapiha		PIIRRUSTUSNUMERO	-
SÄHKÖJÄRJESTELYT		PÄIVÄMÄÄRÄ	-
Yleisemapiirustus		KOORDINAATISTO	ETRS-GK25
		KORKEUSJÄRJESTELMÄ	N2000
SUUNNITTELIJA	Tila Lampola	PAPERIKOKO	A2
TARKASTAJA	Jouni Ikäheimo	MITTAKAAVA	1:1000
PROJEKTIPÄÄLLIKKÖ			

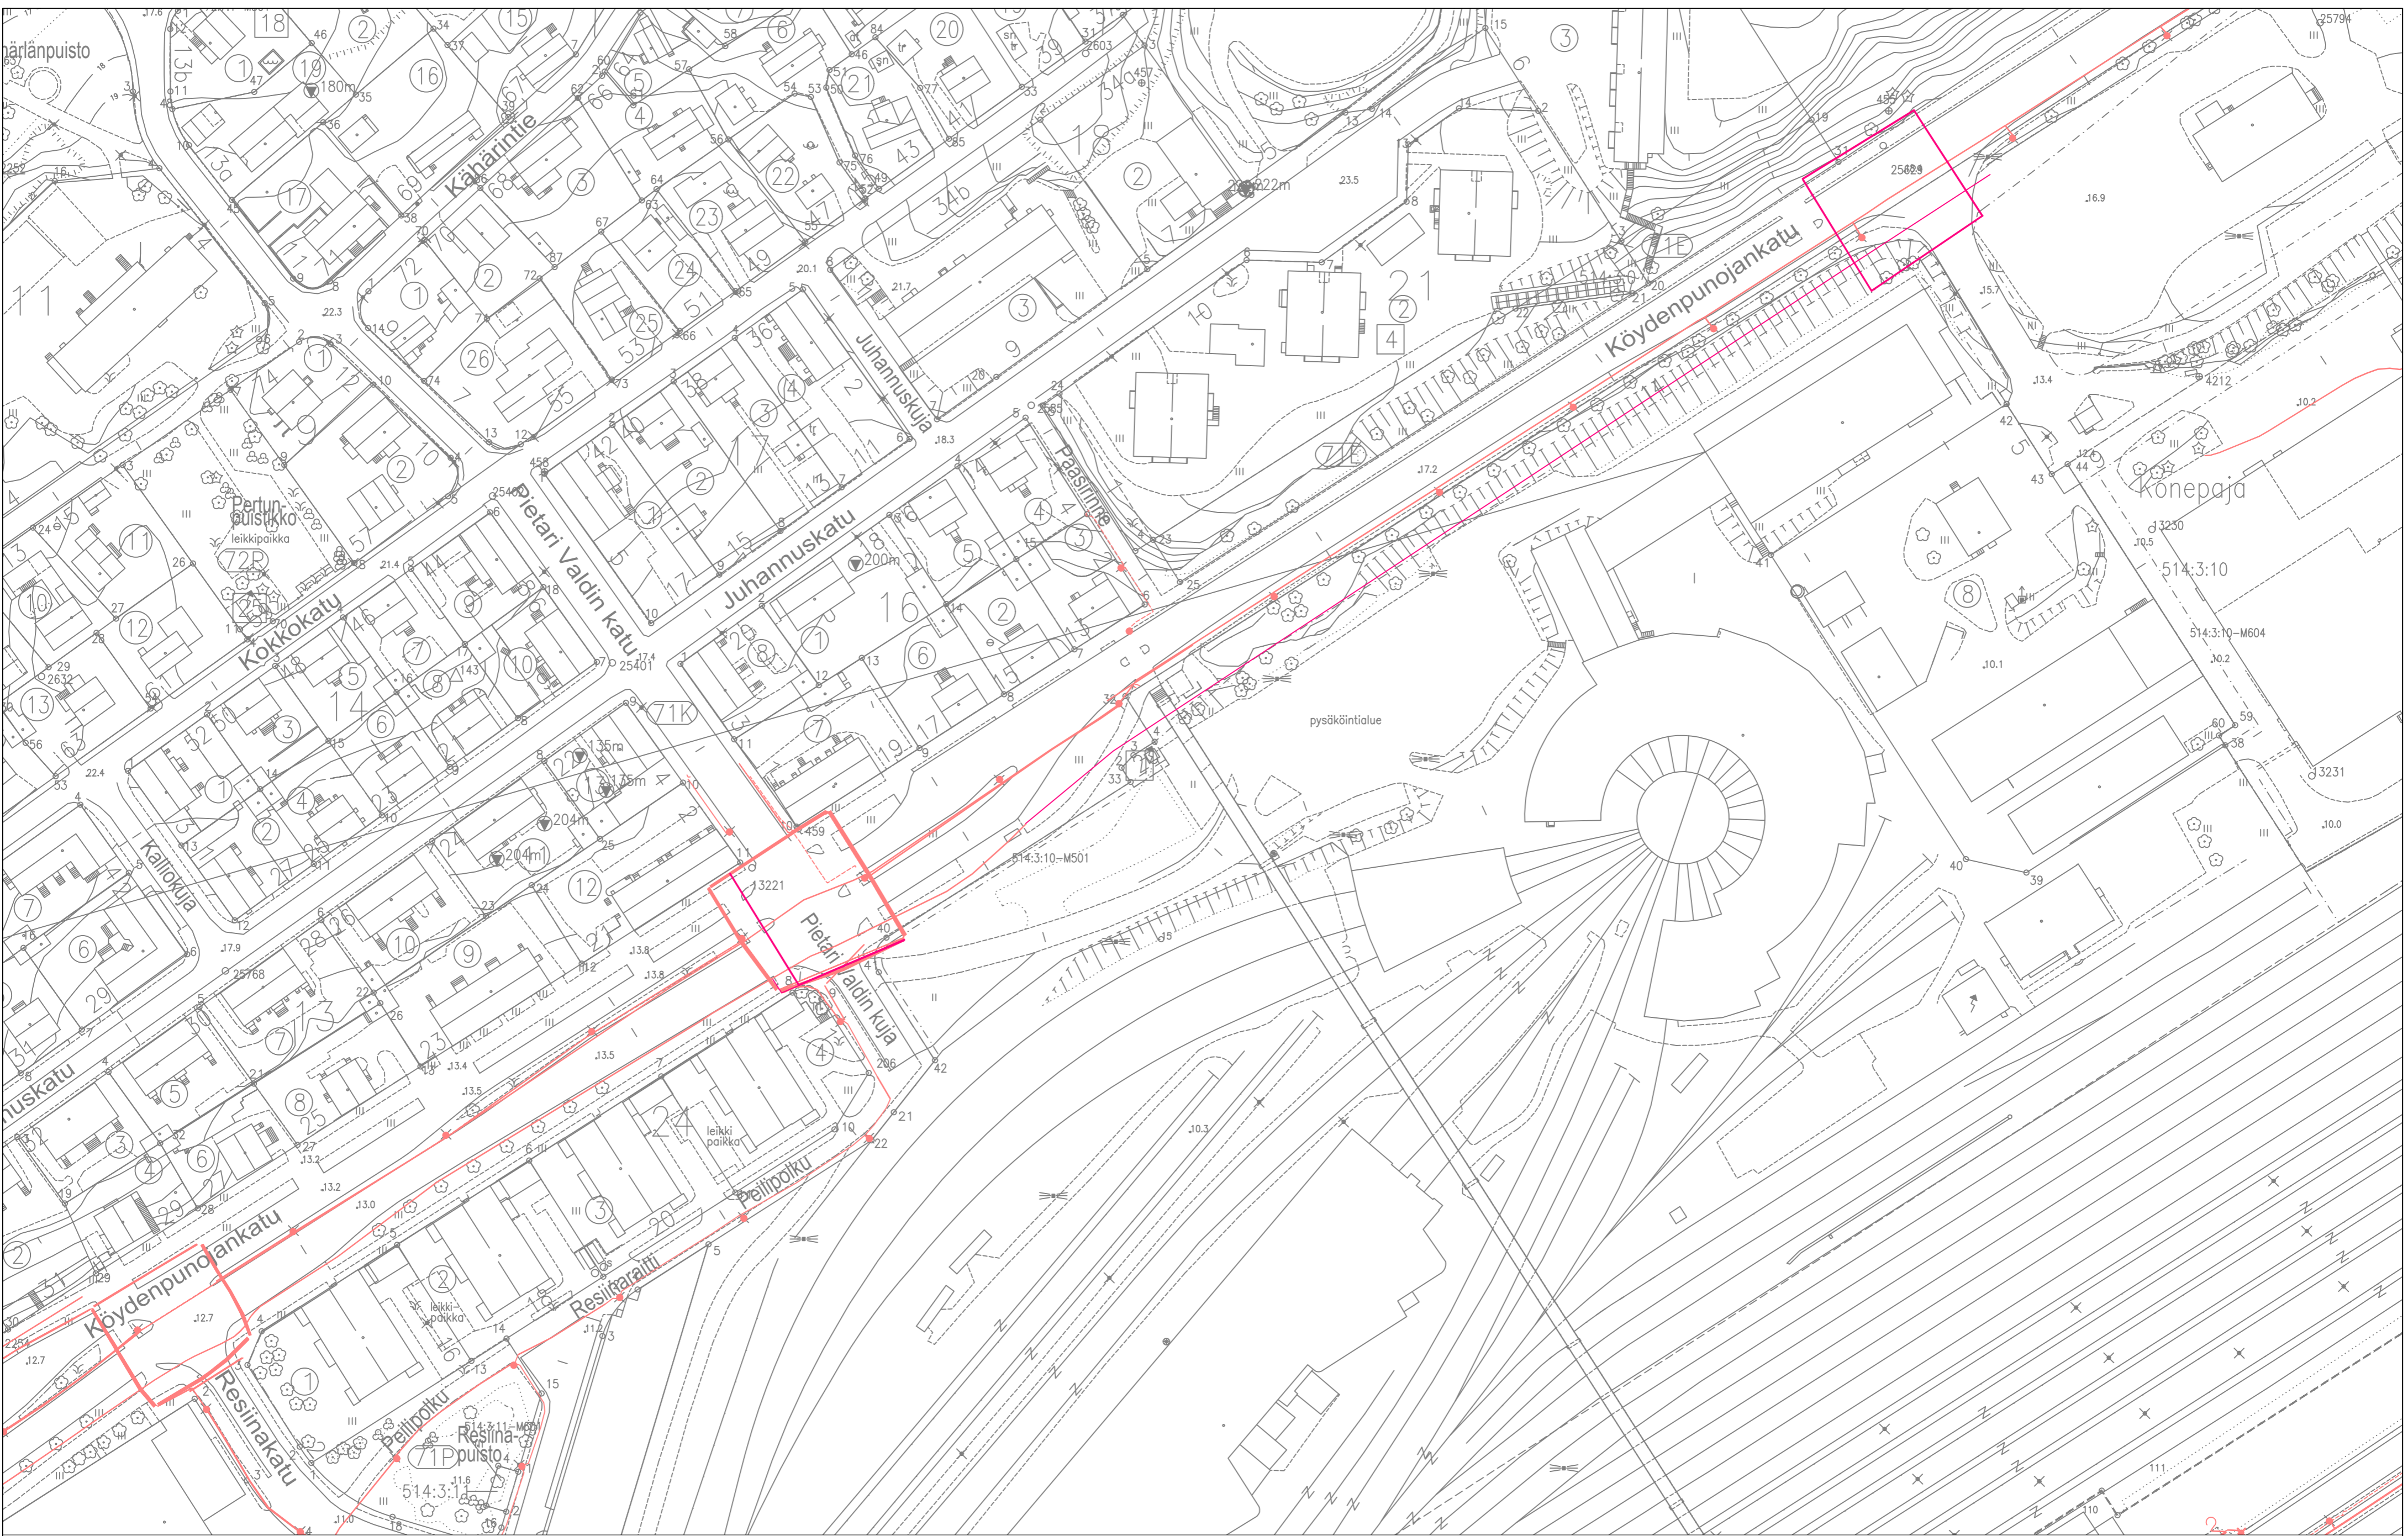

— Liikennevalokaapeli\_nykyinen  
— Liikennevalokaapeli\_Siirtoehdotus

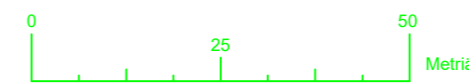

Turku Ratapiha		PIIRUSTUSNUMERO
LIIKENNEVALOKAAPELI-JÄRJESTELYT		PÄIVÄMÄÄRÄ
Yleisemapiirustus		KOORDINAATISTO
		ETRS-GK25
		KORKEUSJÄRJESTELMÄ
		N2000
		PAPERIKOKO
		A2
		MITTAKAVA
		1:1000

SIUNNITTELIJA	Tiia Lampola
TARKASTAJA	
PROJEKTIPÄÄLLIKKÖ	Jouni Ikäheimo