


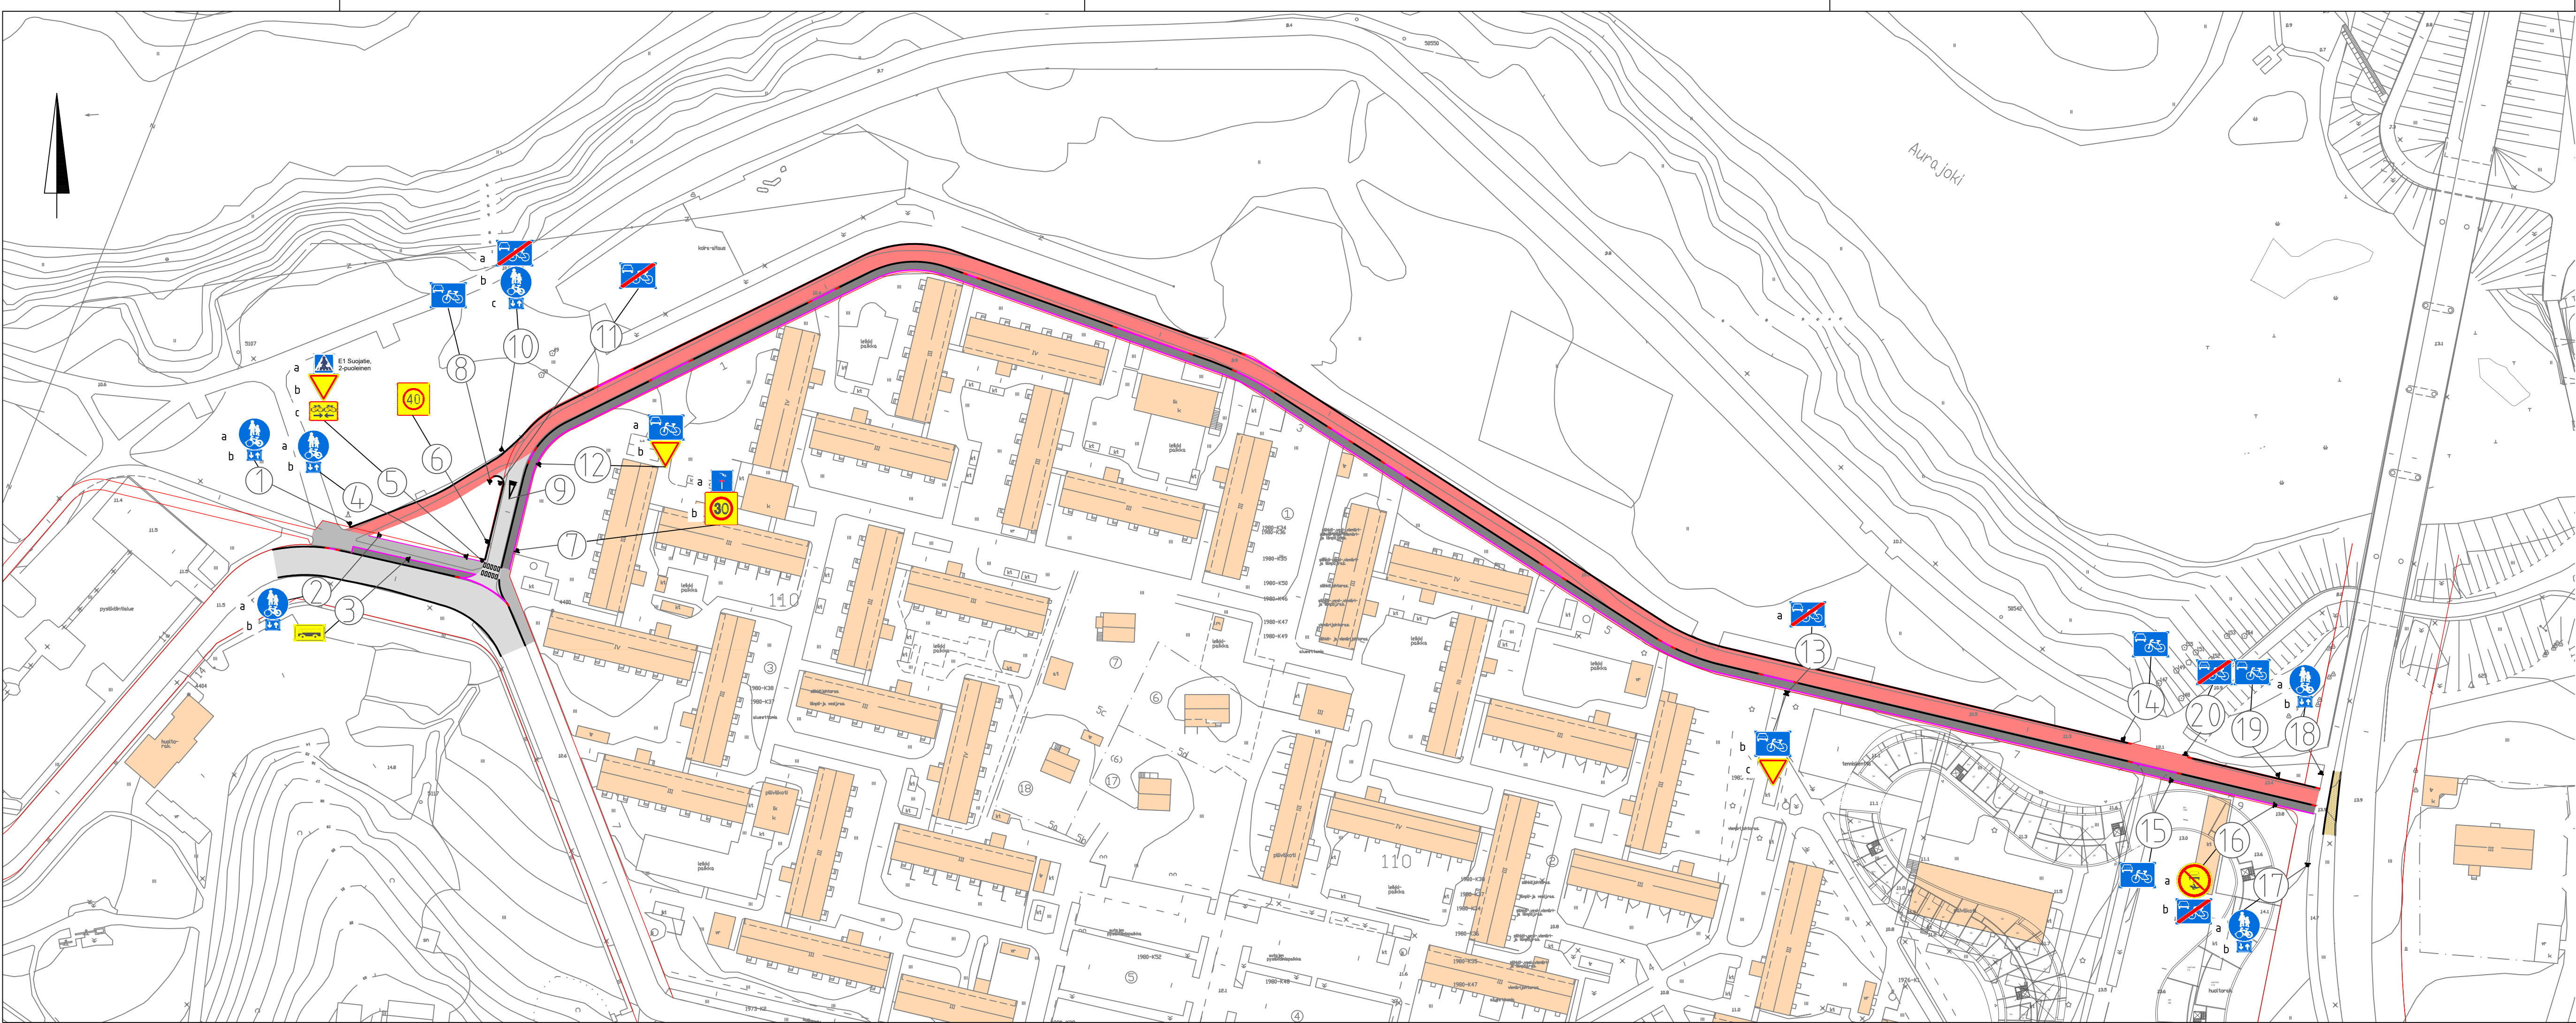

Koordinaattijärjestelmät:
Taso X,Y: ETRS-GK23
(EUREF-FIN)
Korkeus Z: N2000

HYVÄKSYNYT:
VIRAN PUOLESTA:

KAUPUNGINDISA: Nunni
ASEMAKAAVA: 11.9.1976 (16/1975)
DIAARINUMERO: 867-2022
LIIKENNESUUNNITELMA: ---
KATULUOKKA: Kuraattorinpolku 5, Varsinais-Suomen puiston puistokäytävä 5, Kuikkulankatu 3

KORVAA PIIRUSTUKSEN: L 7964 007
KORVAA OSITTAIN PIIRUSTUKSEN:

KORVATTU PIIRUSTUKSELLA:
KORVATTU OSITTAIN PIIRUSTUKSELLA:

TUNN. MUUTOS TAI TÄYDENNYS PRIVÄYS SUUNNIT./PIIRT. TARK./HYV.

TURUN KAUPUNKI, KAUPUNKIYMPÄRISTÖ
KAUPUNKIRAKENTAMINEN
KAUPUNKIYMPÄRISTÖN TOTEUTUSSUUNNITTELU

KOHDE: Kuraattorinpolku
Kuikkulankatu
Varsinais-Suomen puiston puistokäytävä
SISÄLTÖ: LIIKENTEENOHJAUSSUUNNITELMA

SUUNNITTELIJA S. Tuuttila	SUUNNITTELUAVUSTAJA O. Tiitinen	TARKASTANUT A. Kinnari	MITTAKAAVA 1:1000
PRIVÄYS 13.2.2023	HYVÄKSYJÄ	PIIRUSTUSNUMERO L 7964 009	MUUTOS

 AFRY AFRY Finland Oy Juhana Herttuan puistokatu 21 20100 Turku Puh. 010 3311 etunimi.sukunimi@afry.com	PIIRUSTUSNUMERO	
	Suun.S. Tuuttila	Suun.
	Tark. A. Muhonen	Tark.
	Pvm. 13.2.2023	Pvm.