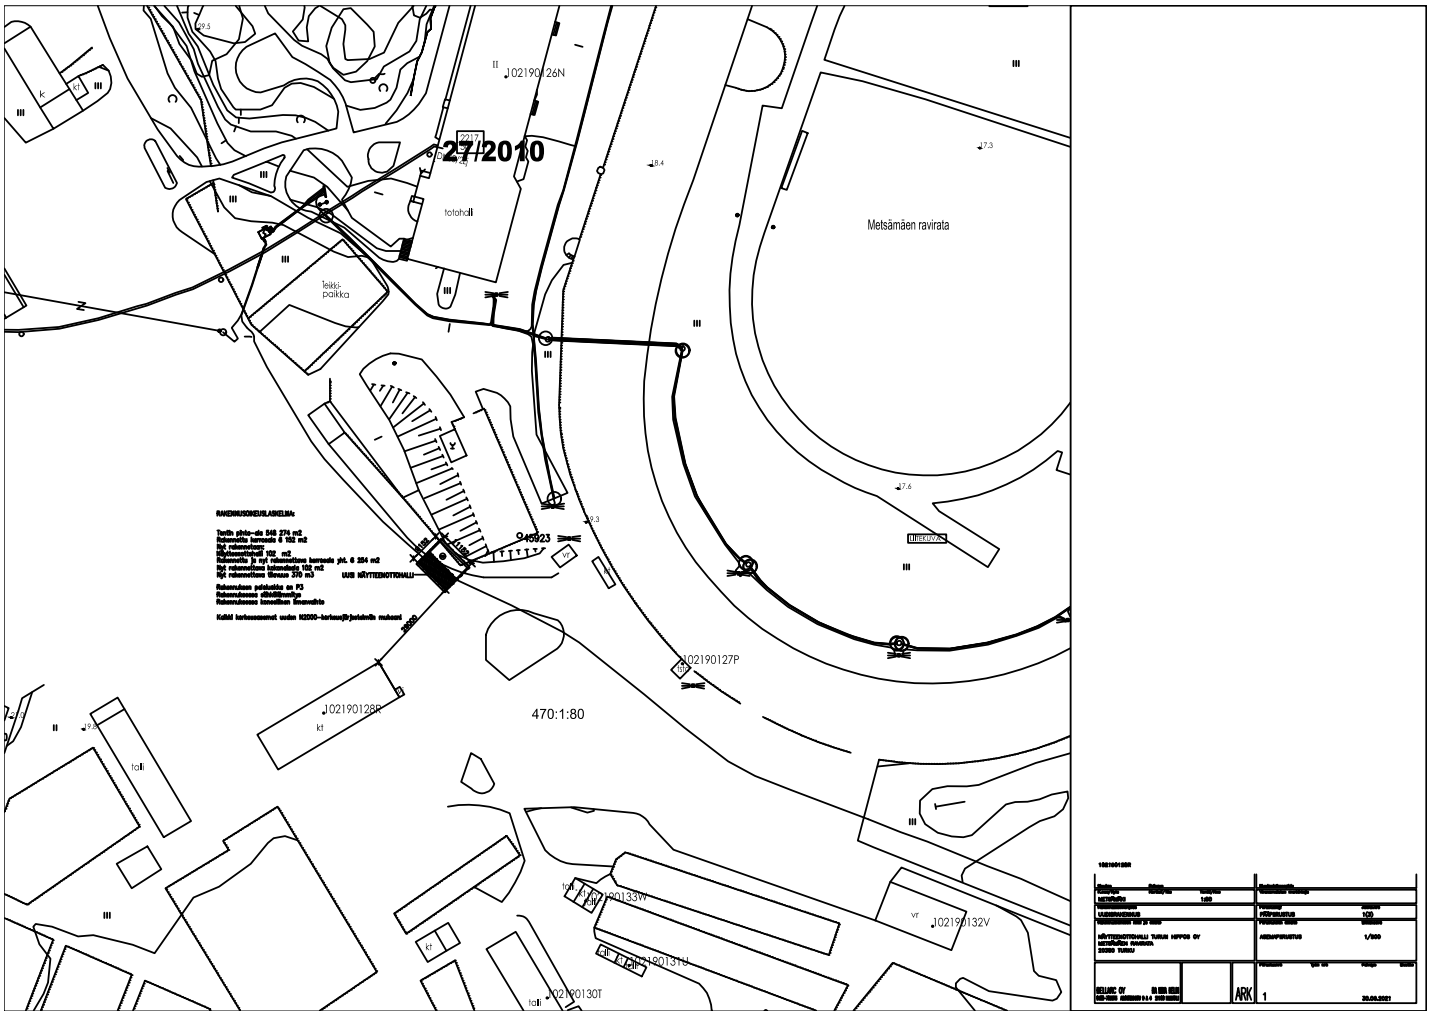
27/2010
Metsämäen ravirata
tekojää
leikki-
paikka
tofohalli
J02190126N
J02190127P
J02190128R
J02190130T
J02190131U
J02190133W
J02190132V
470:1:80
RAKENNUSOIKEUSLASKELMA:
UUSI HÄYTTEENOTTOHALLI