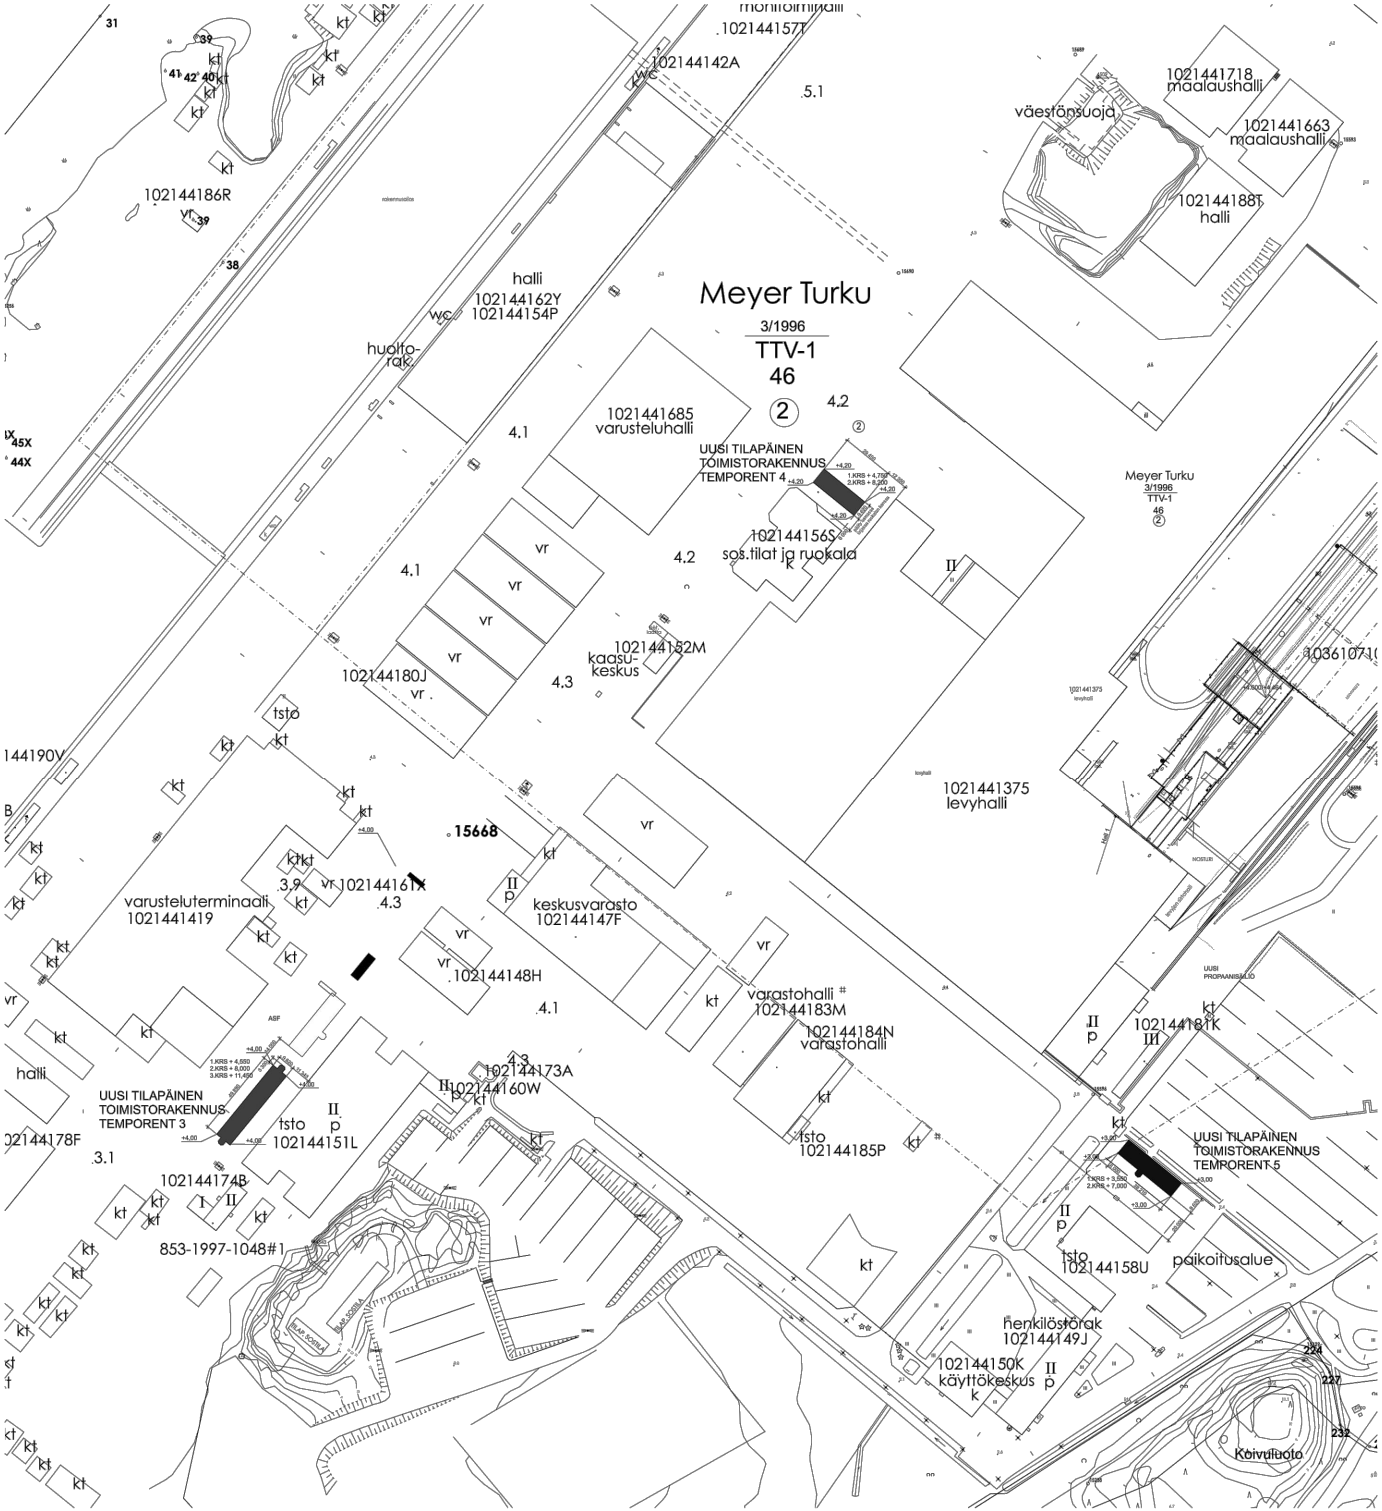

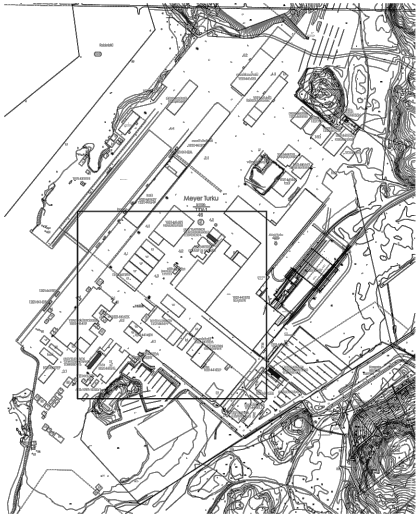

0. PAIKANNUSKAAVIO 1:5000

MEYER TURKU
KAUPUNGINOSA : 65
KORTTELI : 46
TONTTI : 2
K.OSOITE : TELAKKAKATU 1, 20240 TURKU
TONTIN PINTA-ALA: 1783030 m2

RAKENNUS TEMPORENT 3

		kerrosala	kokonaisala	tilavuus
Tilapäinen toimistorakennus Temporent 3,		1503 m²	1503 m²	5150 m³
Paloluokka :	P2			
Suojaustaso :	3	automaattinen sammutuslaitteisto,+ aut. paloilm omalle paloasemalle		
Palovaarallisuusluokka :	1			

Rakennus varustetaan sähköverkkoon kytkettävin palovaroittimin,
Rakennus liitetään kunnalliseen vesijohto- ja viemäriverkkoon.
Rakennus varustetaan koneellisella tulo- ja poistoilmanvaihdolla, jossa lämmön talteenotto
Savunpoisto hoidetaan ovista ja ikkunoista. Porrashuoneen yläosassa meksaninen savunpoistoikkuna.
Piha-alueet asfaltoituja. Sadevedet johdetaan avo-ojaan.
Kantavat rakenteet R30

RAKENNUS TEMPORENT 4

		kerrosala	kokonaisala	tilavuus
Tilapäinen toimistorakennus Temporent 4,		567 m²	567 m²	1900 m³
Paloluokka :	P2			
Suojaustaso :	1, + aut. paloilm omalle paloasemalle			
Palovaarallisuusluokka :	1			

Rakennus varustetaan sähköverkkoon kytkettävin palovaroittimin.
Rakennus liitetään kunnalliseen vesijohto- ja viemäriverkkoon.
Rakennus varustetaan koneellisella tulo- ja poistoilmanvaihdolla, jossa lämmön talteenotto
Savunpoisto hoidetaan ovista ja ikkunoista.
Piha-alueet asfaltoituja. Sadevedet johdetaan avo-ojaan.
Kantavat rakenteet R30

RAKENNUS TEMPORENT 5

		kerrosala	kokonaisala	tilavuus
Tilapäinen toimistorakennus Temporent 5,		757 m²	757 m²	2550 m³
Paloluokka :	P2			
Suojaustaso :	1, + aut. paloilm omalle paloasemalle			
Palovaarallisuusluokka :	1			

Rakennus varustetaan sähköverkkoon kytkettävin palovaroittimin.
Rakennus liitetään kunnalliseen vesijohto- ja viemäriverkkoon.
Rakennus varustetaan koneellisella tulo- ja poistoilmanvaihdolla, jossa lämmön talteenotto
Savunpoisto hoidetaan ovista ja ikkunoista.
Piha-alueet asfaltoituja. Sadevedet johdetaan avo-ojaan.
Kantavat rakenteet R30

Kaupunginosa/kylä	Korttelitila	Tontti/Rno	Varaosoitteen selvitystiinnerkintöjä varten
65	46	2	

Rakennuspiirustuksen nimi: Tilapäisrakennus
Rakennuspaikka (osoite): MAYER-TURKU, TILAPÄINEN TOIMISTORAKENNUS, Telakkakatu 1, 20240 Turku
TEMPORENT.
Piirrettävän rakennuksen osa: Koko rakennus
Piirustuksen sisältö: Rakennukset Temporent 3, 4, ja 5
Asemapiirustus 1:1000, 1:5000
Piirustuksen numero: 1/3
Mittakaava: 1:1000, 1:5000
