KAUSIMYYNTIPAIKAT 2017
Läntinen Rantakatu
Kioskit A, B, C ja D

16.5.2016

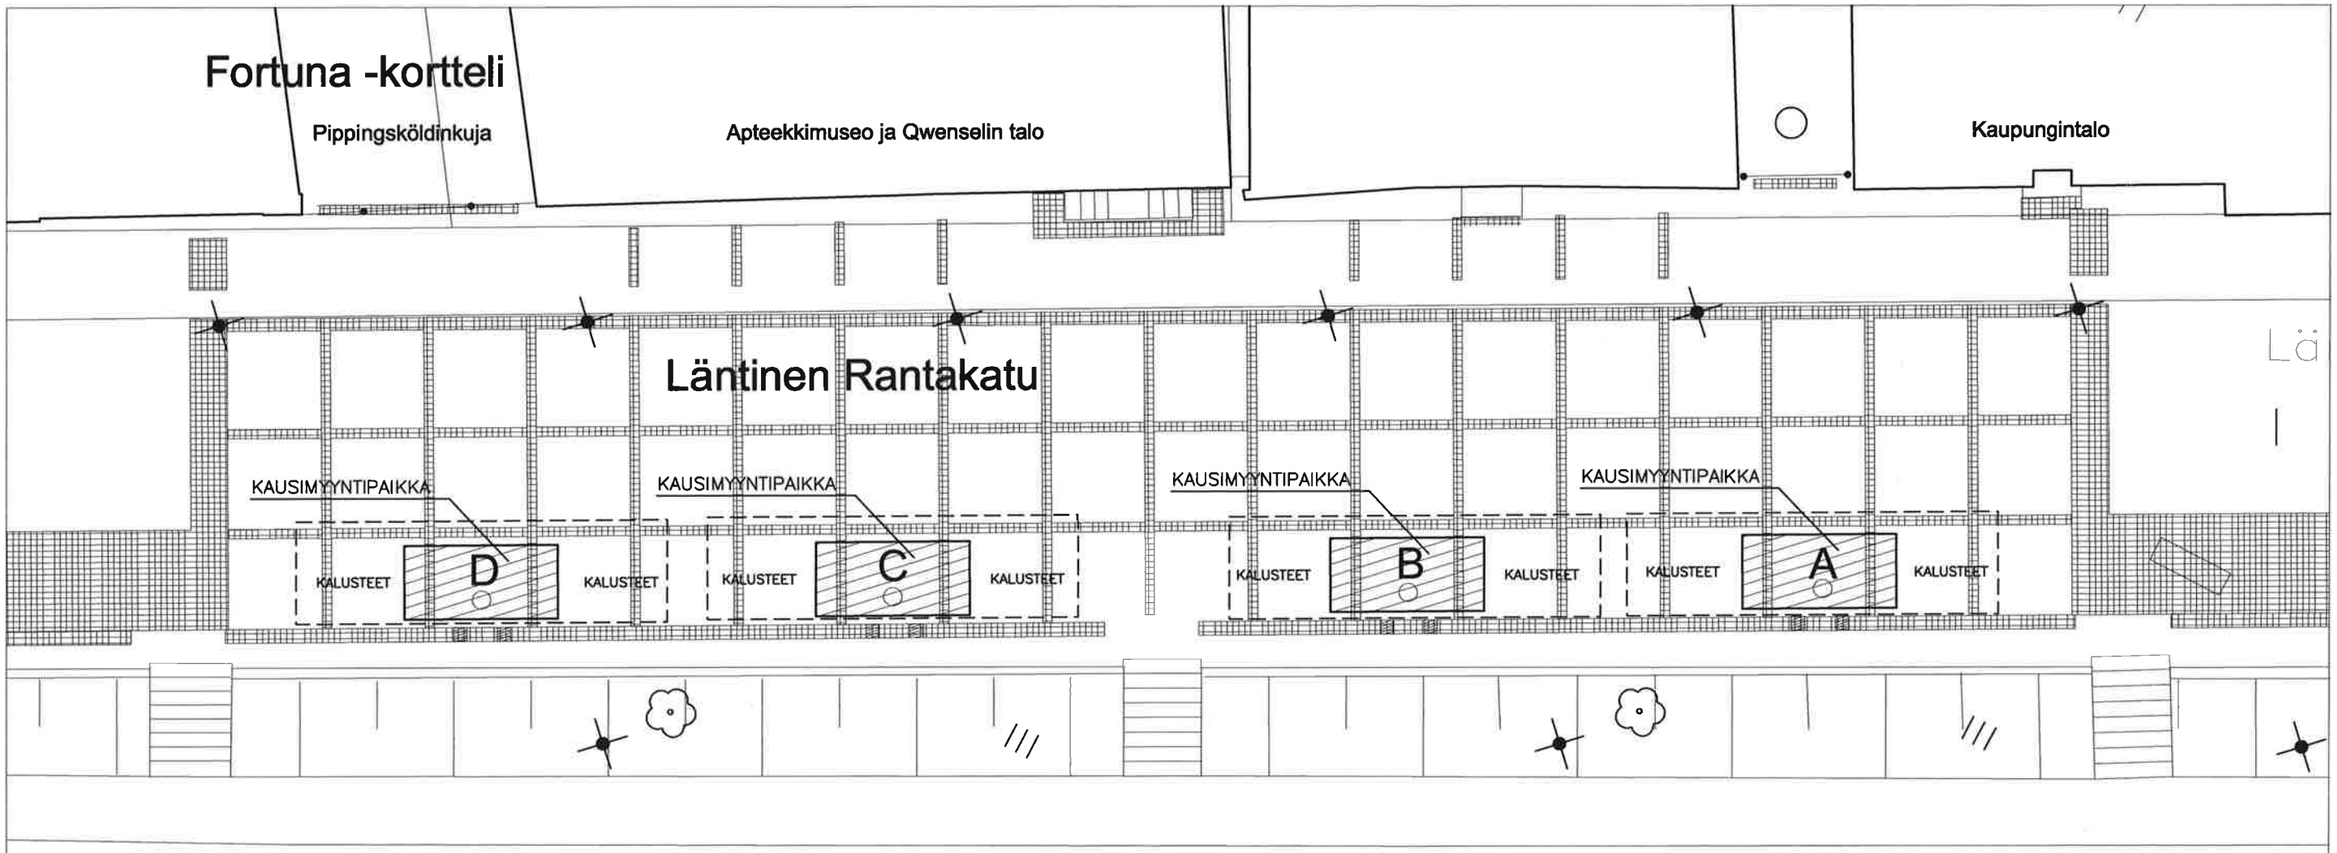

KAUSIMYYNTIPAIKAT

KIOSKIRAKENNUKSET (5,0m x 2,5m)SIJOITETAAN PIIRUSTUKSEN MUKAISESTI KAUSIMYYNTIPAIKALLE OSOITETUILLE ALUEILLE , JOTKA SIJAITSEVAT KESKEISESTI KADUN RUUTUKUVIOIDEN SUHTEEN.

KALUSTEILLE YMS. ON VARATTU TILA KIOSKIRAKENNUSTEN PÄÄDYISTÄ.

MERKKIEN SELITYKSET

○ LAITEKAIVO, VIEMÄRILIITYNTÄ

▤ TEKNIIKKAPOLLARI

POLLARIT JA KAIVOT ASENNETAAN DETALJLIPIIRUSTUKSEN MUKAISESTI / KESKEISESTI RUUTUKUVIOIDEN SUHTEEN.

Asemapiirros 1/200