

POIKKILEIKKAUS 1:100/1:100




POIKKILEIKKAUS 1:100/1:100

POIKKILEIKKAUS 1:100/1:100

Palomäenkatu
PL = 80

Palomäenkatu
PL = 310


Palomäenkatu
PL = 350

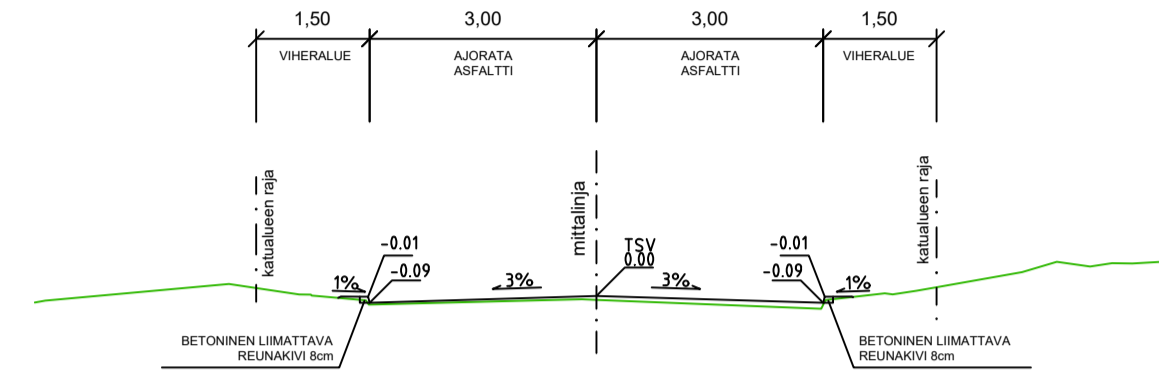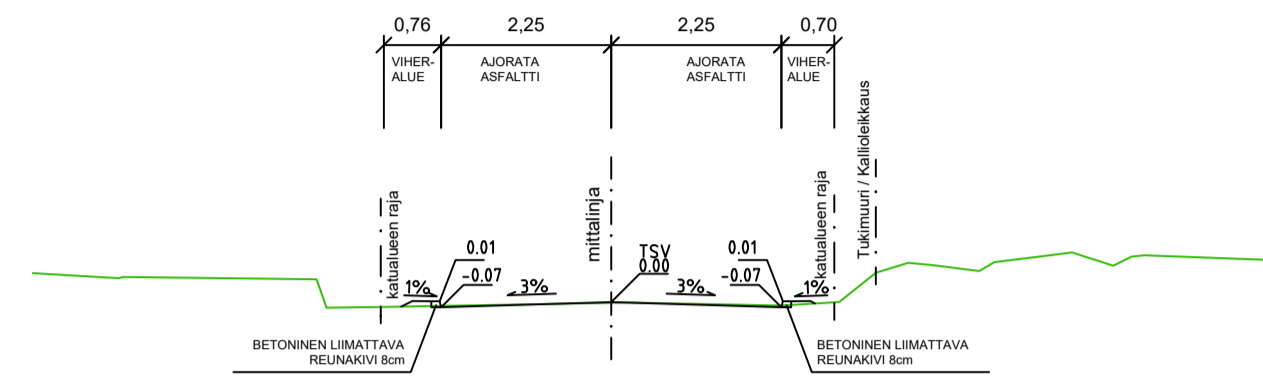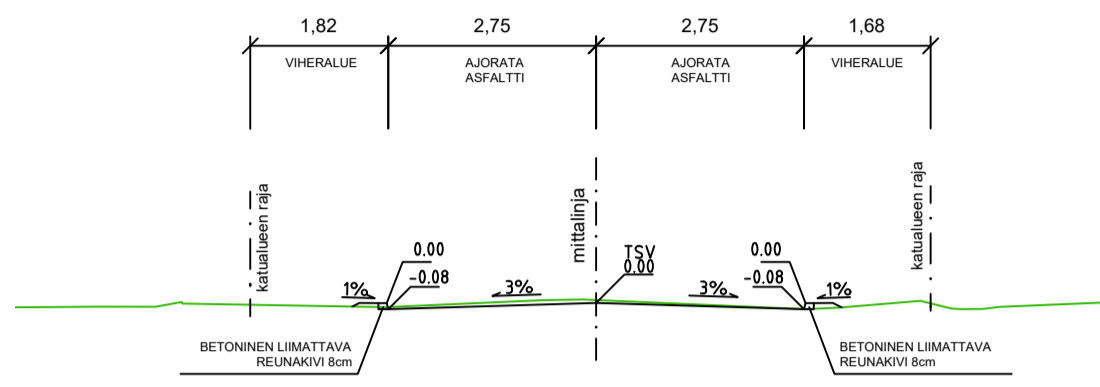

MERKINTÖJEN SELITYSIÄ

- Viherialue
- Asfaltti, Ajorata
- Sora
- suunniteltu maanpinta
- nykyinen maanpinta
- Keskilinja ja suunniteltu korkeusasema
- Korttelinumero
- Tonttinumero
- Osoitenumero

- Nykyinen lehti/havu- puu
- Betoni reunatuki, liimattava, h=8cm
- Betoni reunatuki, liimattava, h=6cm
- Nykyinen pensasaita
- Avokallio
- Nykyinen valaisin
- Hulevesikaivo nykyinen
- Hulevesikaivo suunniteltu
- Virtaussuunta
- Katualueenraja

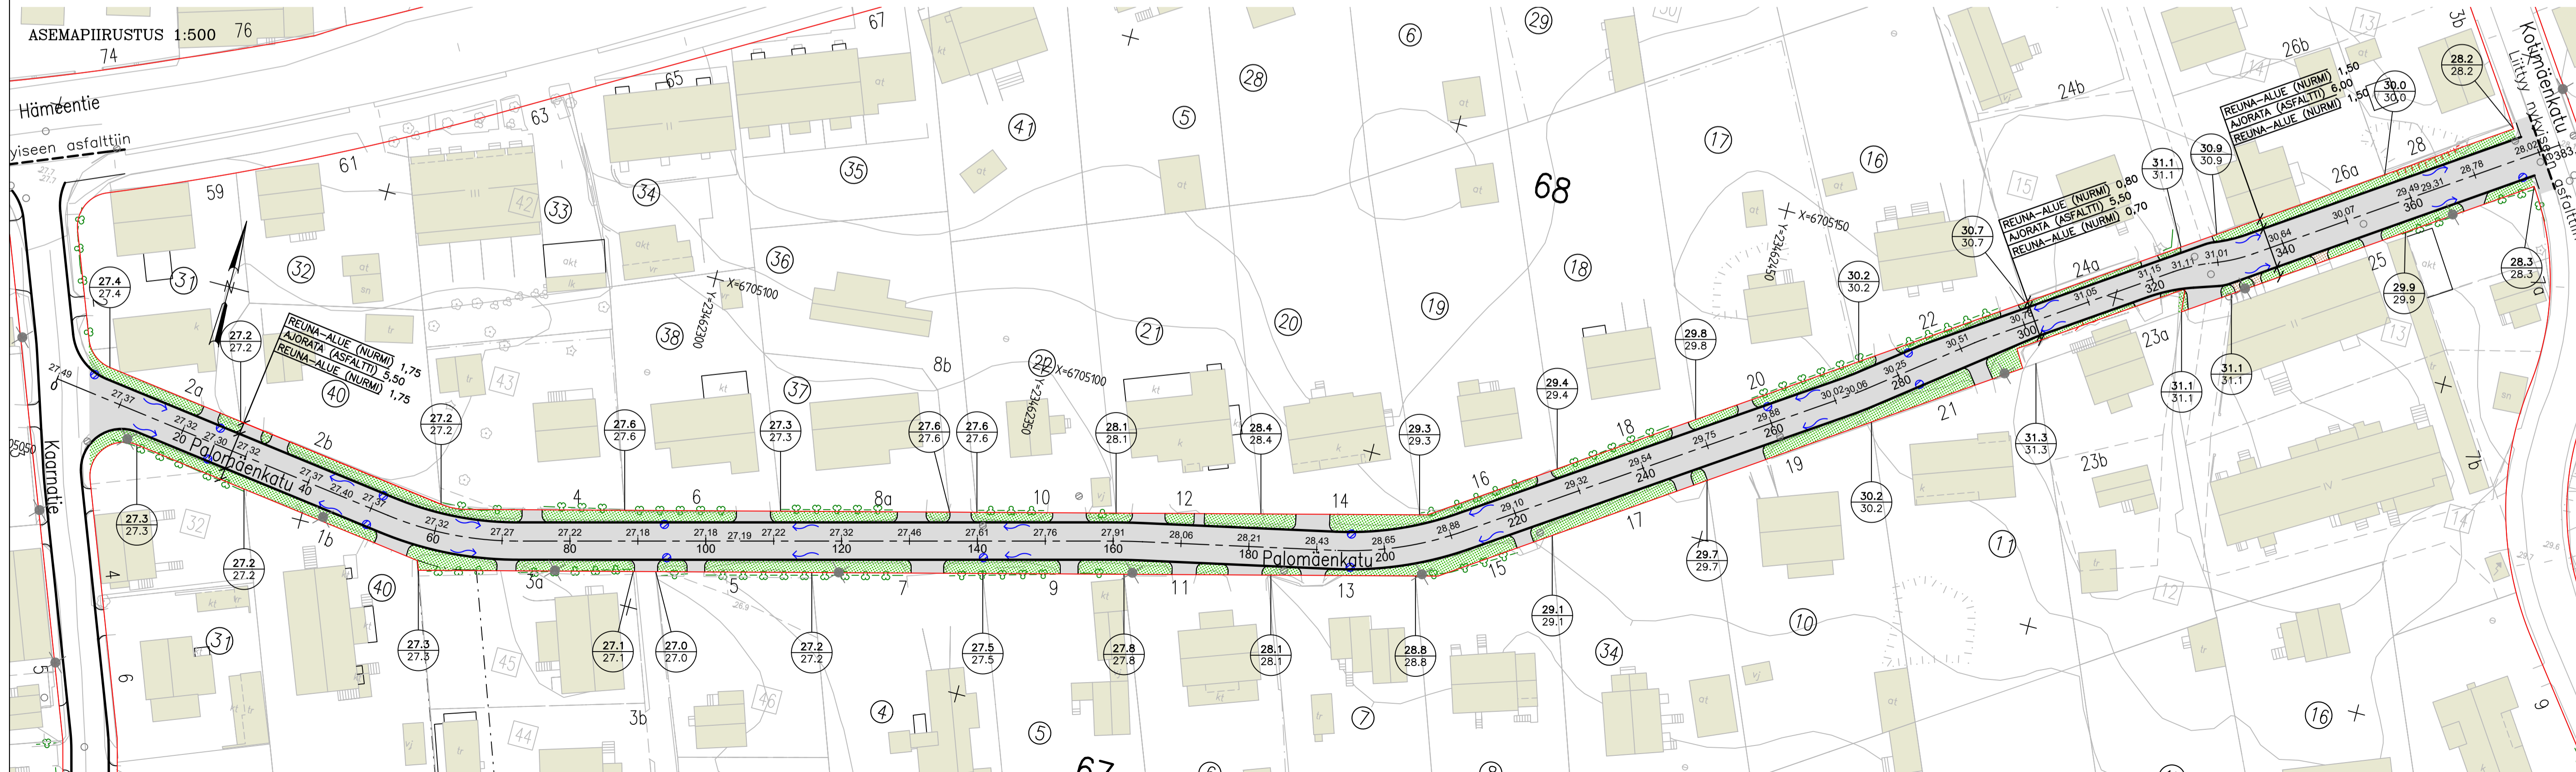

Koordinaattijärjestelmät:
Taso X,Y: ETRS-GK23
(EUREF-FIN)
Korkeus Z: N2000

HYVÄKSYNTY: VIRAN PUOLESTA:	
KAUPUNGINOSA: ASEMAKAAVA: DIARINUMERO: LIIKENNESUUNNITELMA: KATULUOKKA:	NUMMI 853 32/2006 08.05.2007 - L 5318 017 5
KORVAAN PIIRUSTUKSEN: KORVAAN OSITTAIN PIIRUSTUKSEN:	D 5324 006, DT 5324 011
KORVATTU PIIRUSTUKSELLA: KORVATTU OSITTAIN PIIRUSTUKSELLA:	
TUUNNITUS / MUUTOS TAI TÄYDENNYS	PÄIVÄYS SUUNNIT./PIIRT. TARK./HYV.

TURUN KAUPUNKI, KAUPUNKIYMPÄRISTÖ			
KAUPUNKIRAKENTAMISEN PALVELUALUE			
KAUPUNKIYMPÄRISTÖN TOTEUTUSSUUNNITELMA			
KOHDEN NIMI: Palomäenkatu		SISÄLTÖ: KATUSUUNNITELMA	
SUUNNITTELIJA: FCG	SUUNNITTELUAVUSTAJA: FCG	TARKASTANUT:	MITTAKAAVA: 1:500, 1:100
PÄIVÄYS: 29.5.2023	HYVÄKSYNTÄ:	PIIRUSTUSNUMERO: K 5324 012	MUUTOS:
		FCG Finnish Consulting Group Oy Satamankatu 22 20100 Turku Puh. 0104090 www.fcg.fi	HYV. 29.5.2023 J.Vesterberg TARK. 29.5.2023 J.Vesterberg LAAT. 29.5.2023 T.Salmi