

Nämä järjestelyt voimassa  
26.6.23 - 6.7.2023  
Ja tapahtuman jälkeen 10.7.23-12.7.23  
Tällöin voimassaolokyltit ylimmillä päivämäärillä  
poistettava/peitettävä.  
Kevyt liikenne ohjataan Rantapromenadilta  
Ruissalon puistotielle. Peitetään mahd, pyöräilyn  
kieltävät merkit. Ohjataan siis kävely ja pyöräily  
samalle väylälle.


KL-opaste

26.6 - 6.7.23




Ei läpikulkua/Ingen genomgång

26.6 - 6.7.23

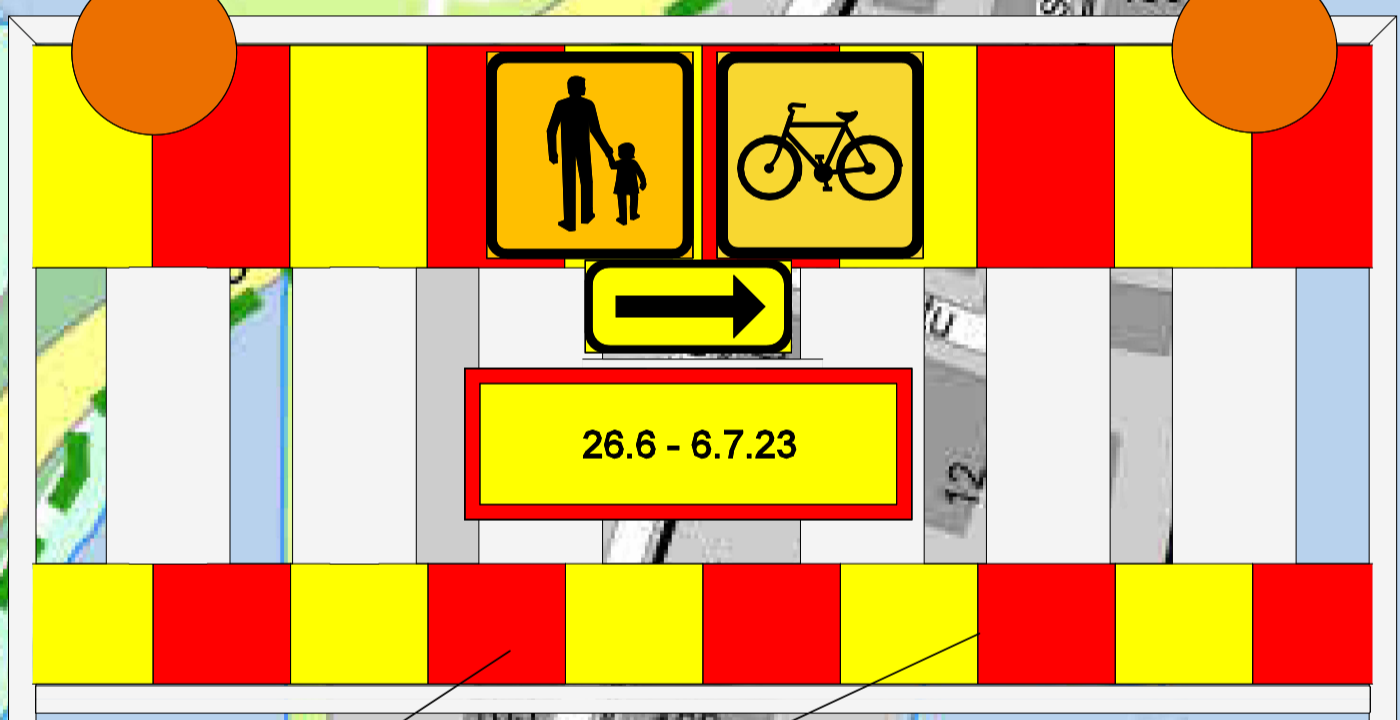

26.6 - 6.7.23

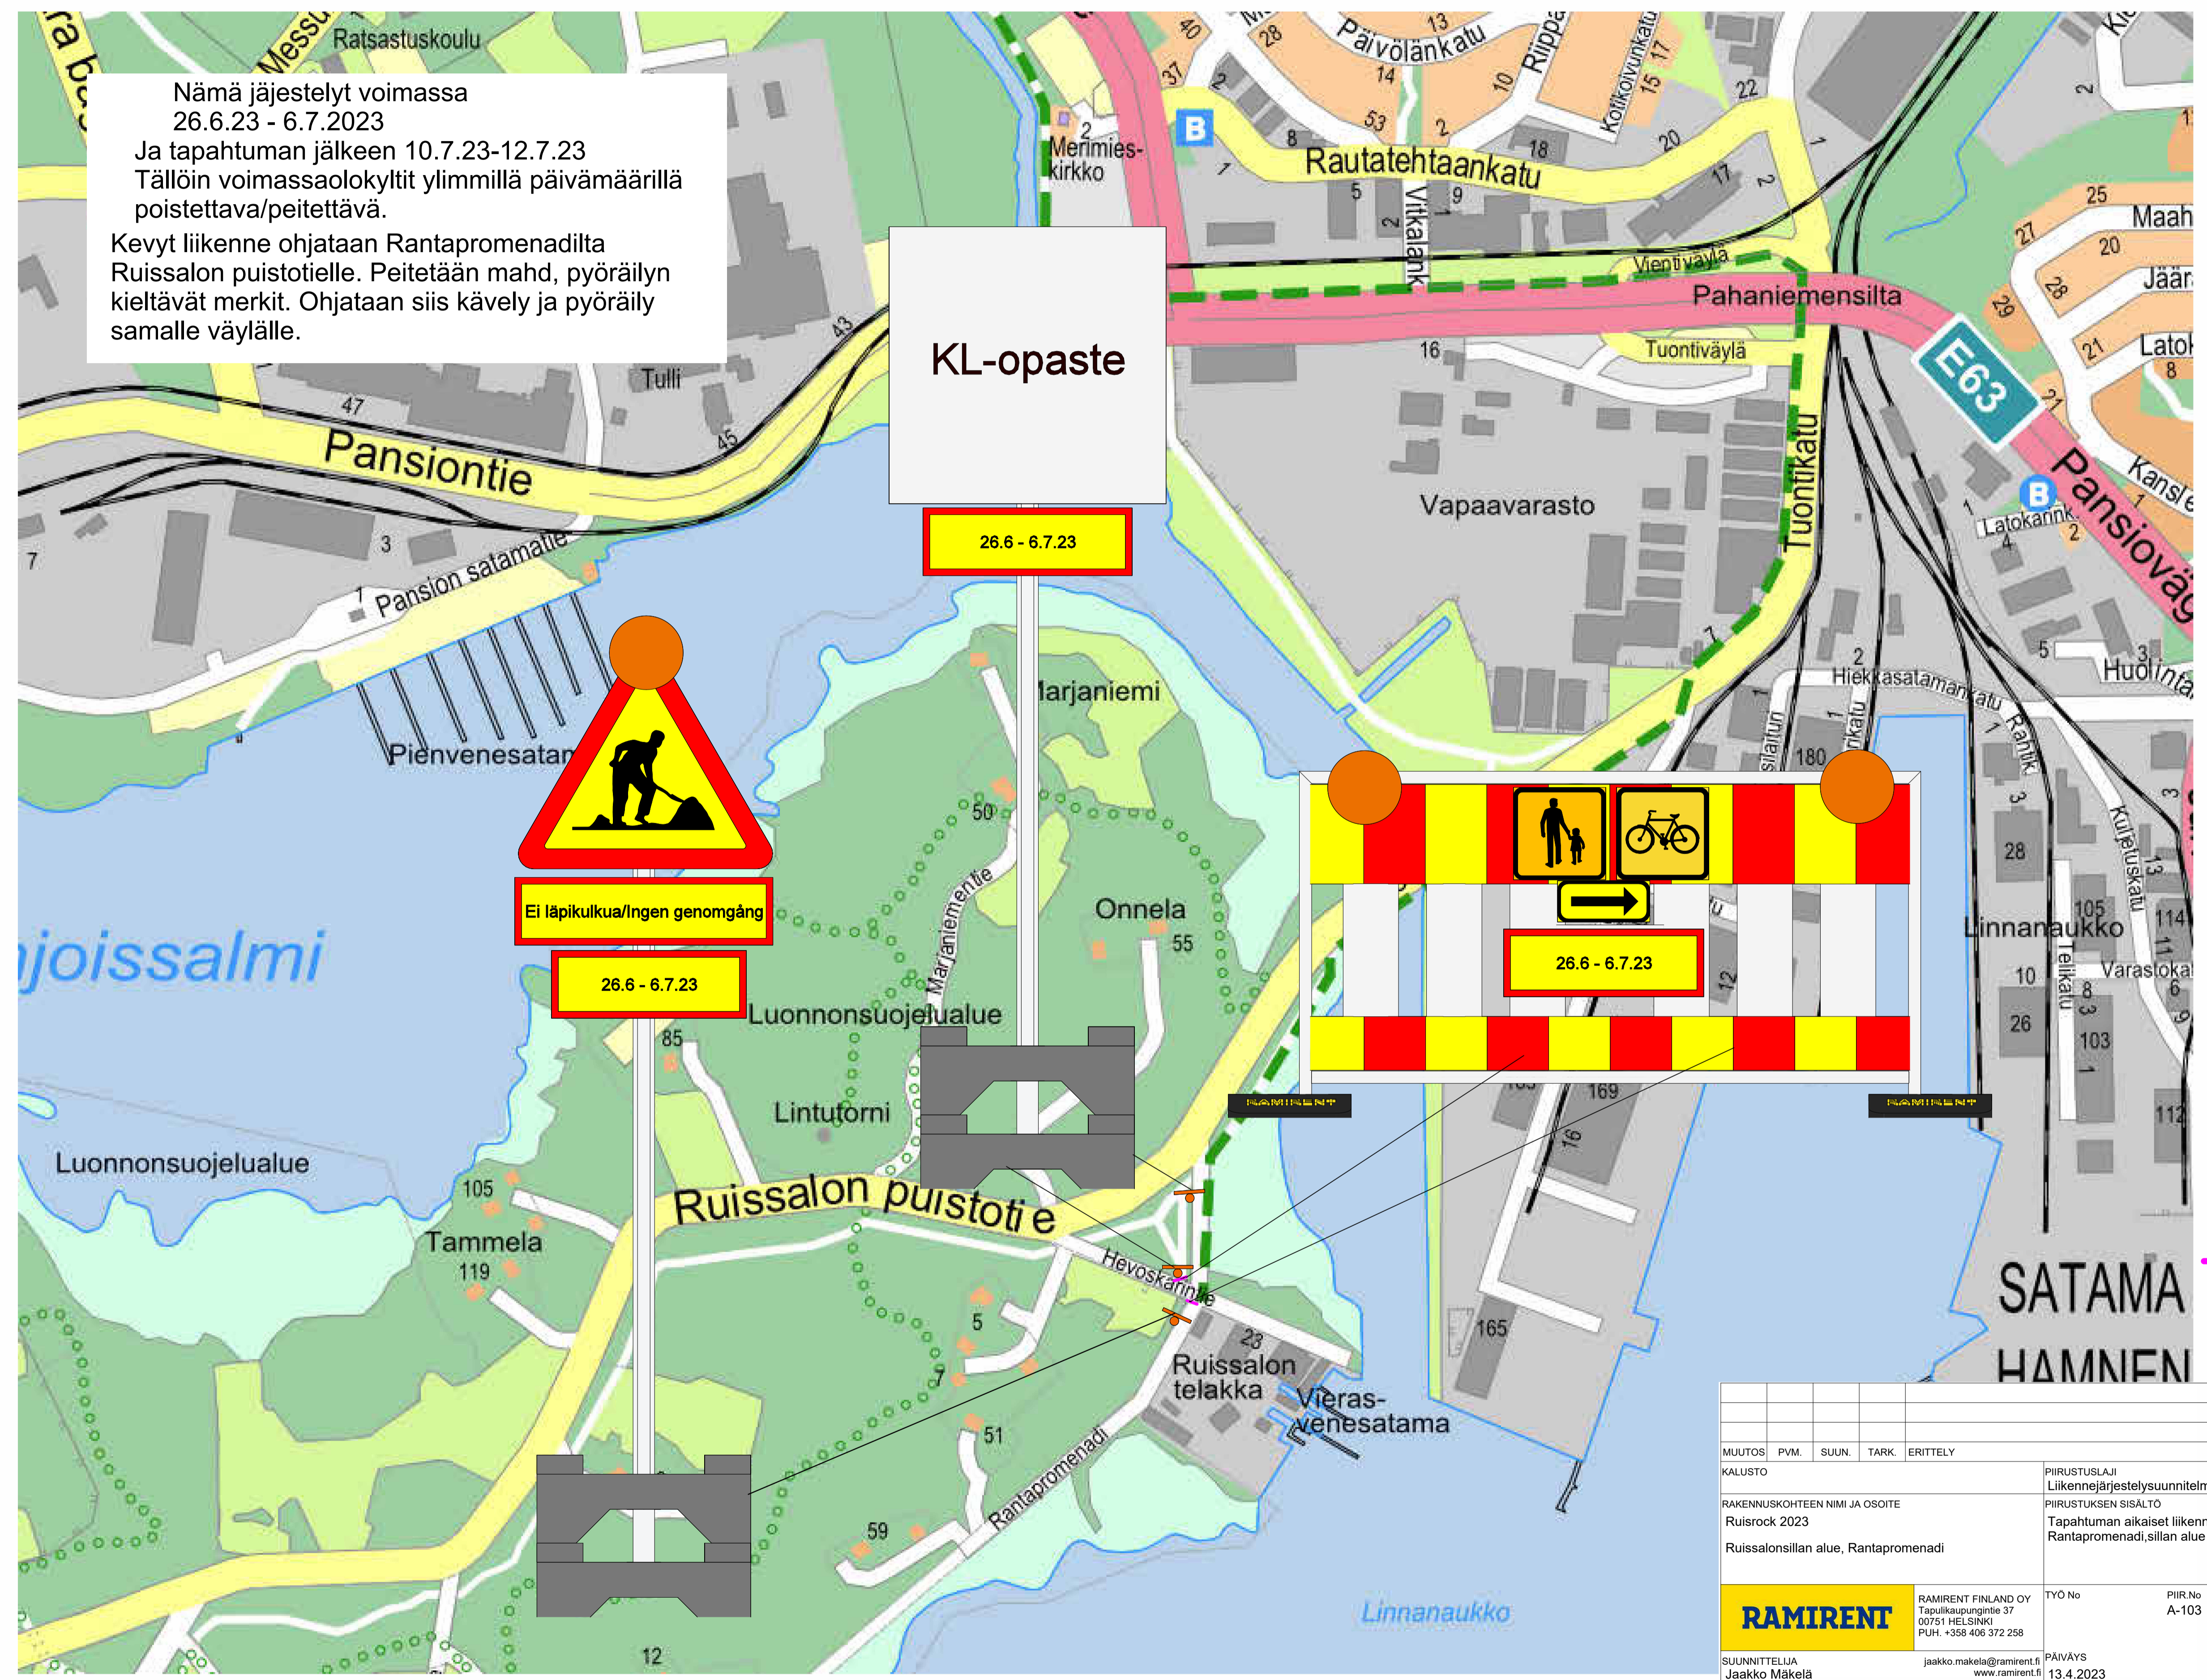

Muoviaita

MUUTOS	PVM.	SUUN.	TARK.	ERITTELY		
KALUSTO				PIIRUSTUSLAJI Liikennejärjestelysuunnitelma		
RAKENNUSKOHTEN NIMI JA OSOITE				PIIRUSTUKSEN SISÄLTÖ		MITTA- KAAVAT
Ruissrock 2023				Tapahtuman aikaiset liikennejärjestelyt, Rantapromenadi, sillan alue		
Ruissalon sillan alue, Rantapromenadi						
<b>RAMIRENT</b>		RAMIRENT FINLAND OY Tapiolakaupungintie 37 00751 HELSINKI PUH. +358 406 372 258		TYÖ No	PIIR.No A-103	MUUTOS
SUUNNITTELIJA Jaakko Mäkelä		jaakko.makela@ramirent.fi www.ramirent.fi		PÄIVÄYS 13.4.2023	TARK.	