


Asemapiirros 1:500

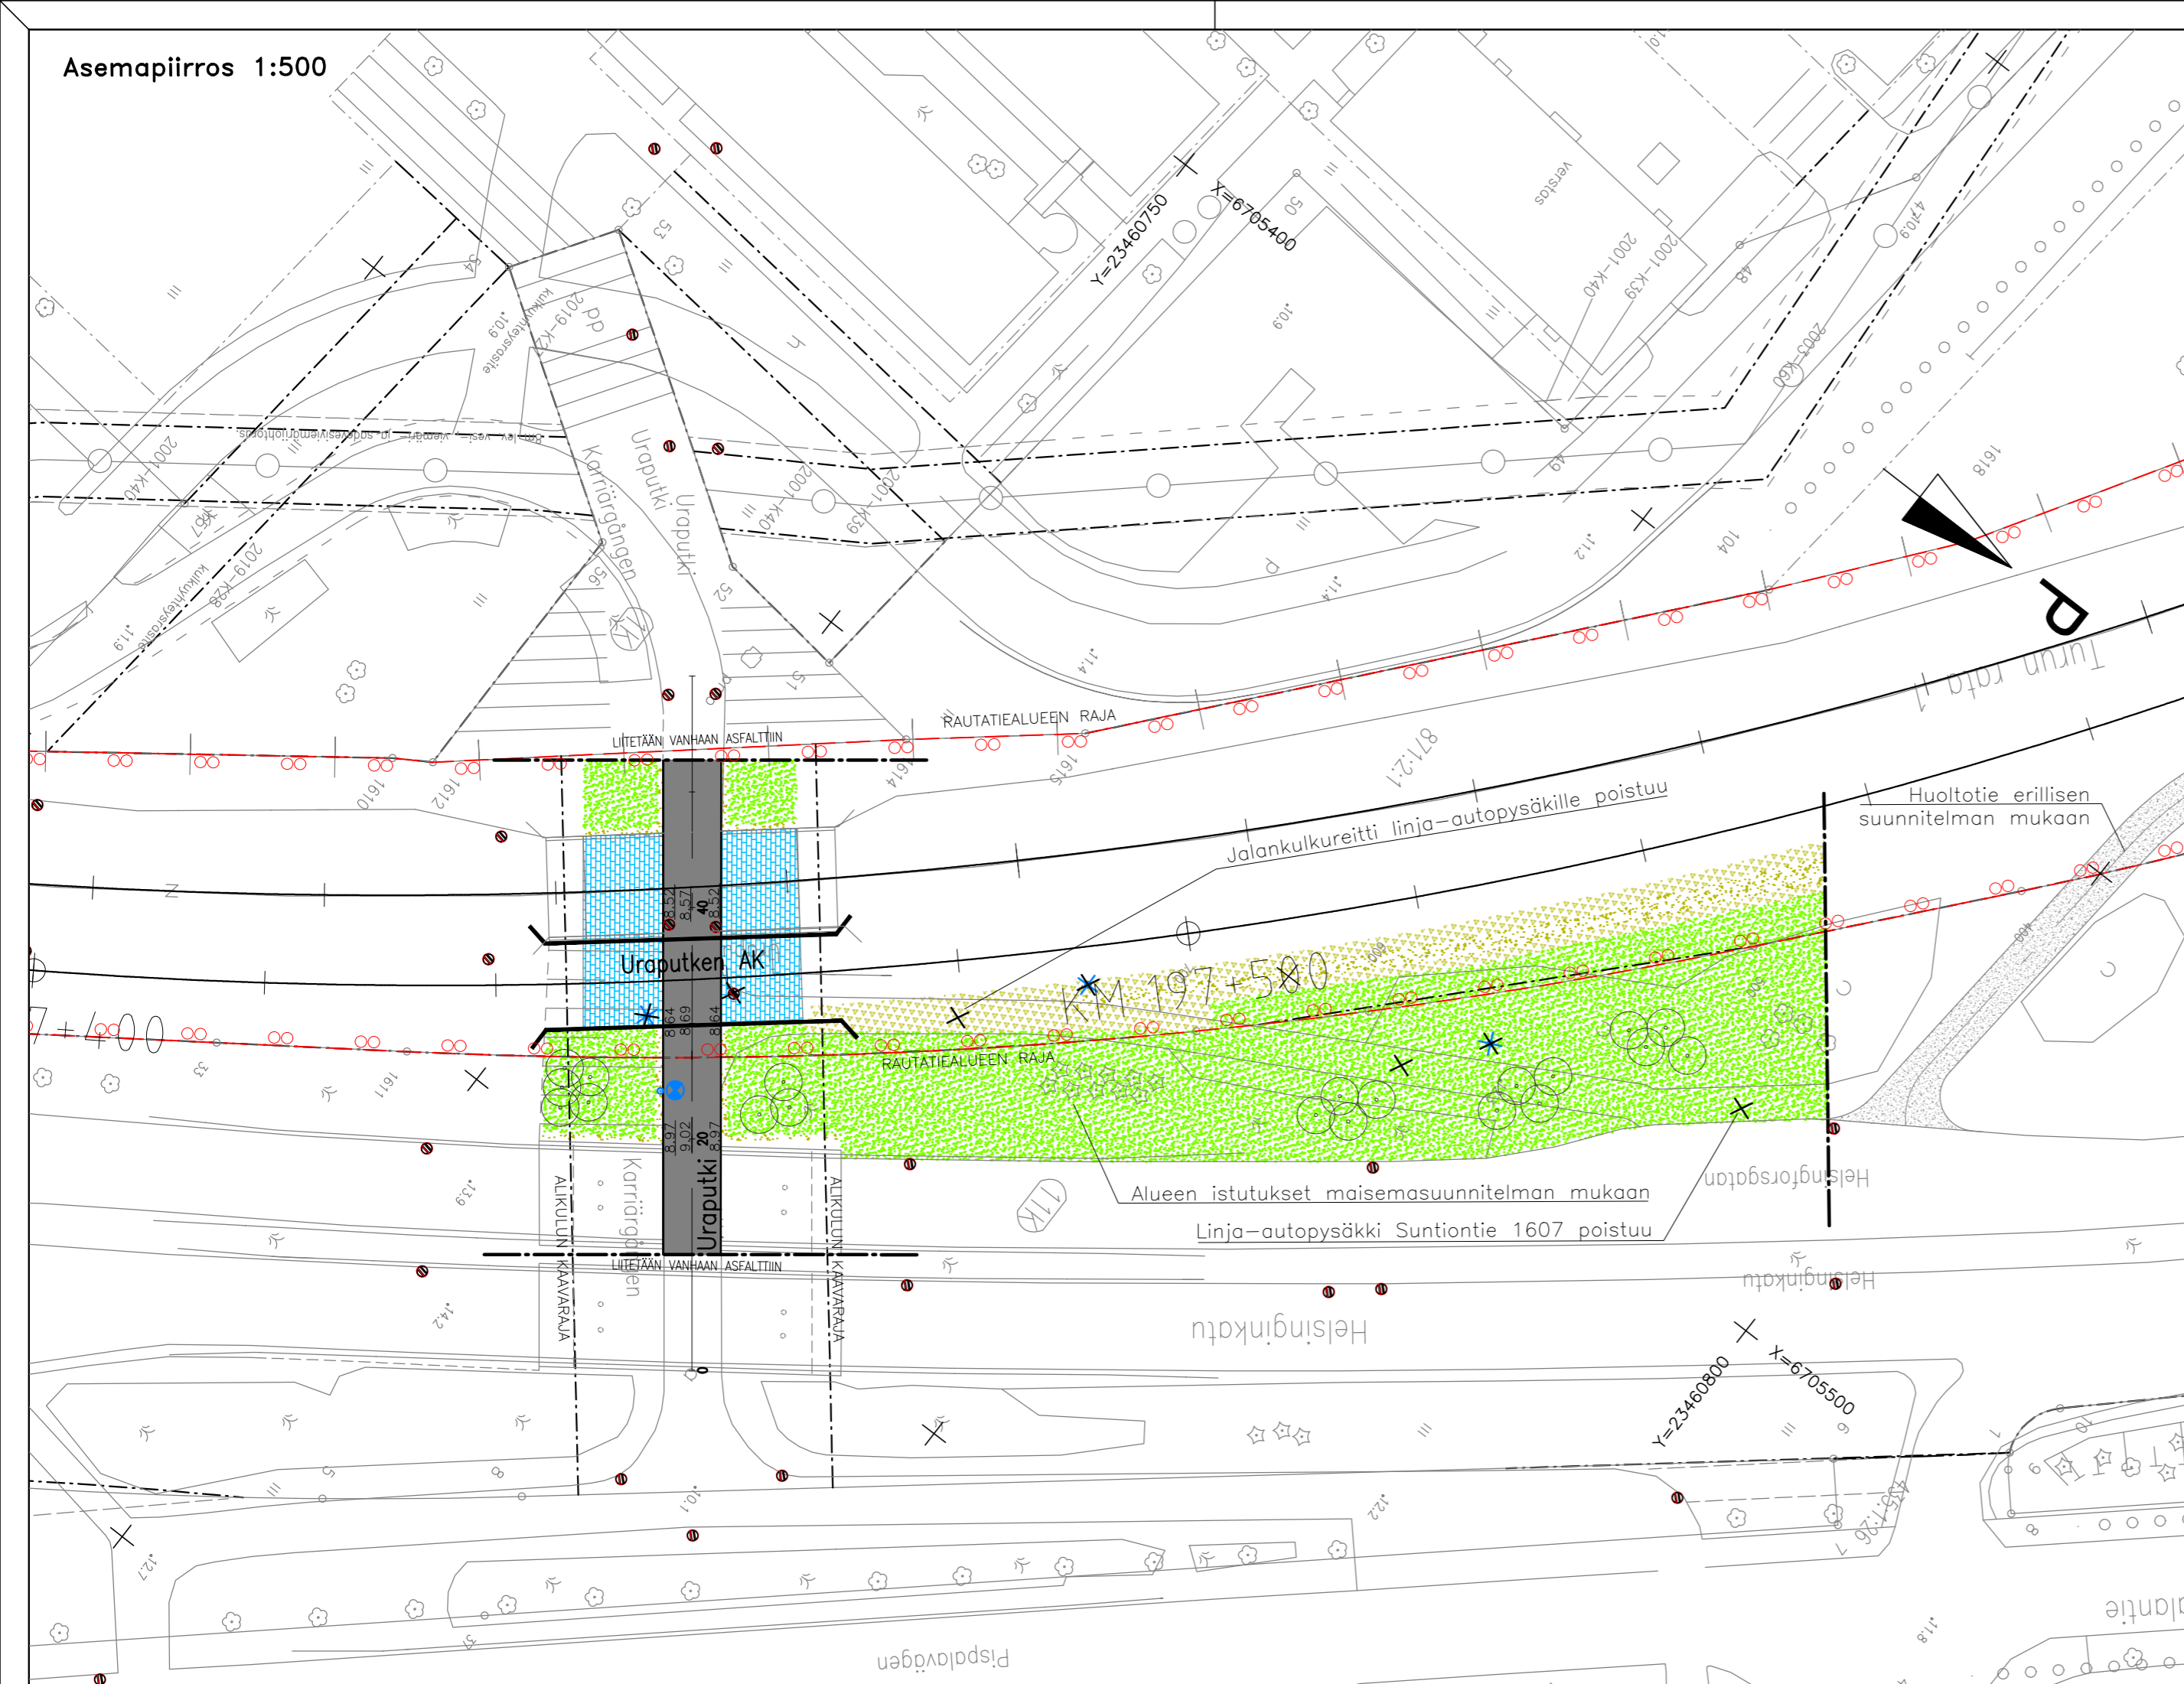

Merkkien selitykset:

- 9.2 SUUNNITELTU KORKEUS
- 8.6 NYKYINEN KORKEUS
- ASFALTTI, KÄVELY- JA PYÖRÄTIE
- MURSKE
- SEPELI
- KEILAKIVEYS
- VIHERALUE
- REUNATUKI
- SUUNNITELTU VALAISINPYLVÄS
- NYKYINEN HULEVESIKAIVO

Koordinaattijärjestelmät:
Taso X,Y: ETRS-GK23
(EUREF-FIN)
Korkeus Z: N2000

TUNN. MUUTOS TAI TÄYDENNYS PÄIVÄYS SUUNNIT./PIIRT. TARK./HYV.

TURUN KAUPUNGIN KAUPUNKIYMPÄRISTÖTOIMIALA		KAUPUNKIRAKENTAMISEN PALVELUALUE		KAUPUNKIYMPÄRISTÖN TOTEUTUSSUUNNITELUYKSIKKÖ	
KOHDE		SISÄLTÖ			
TURKU-KUPITTAAN KAKSOISRAITEEN RAKENTAMINEN		KATUSUUNNITELMA			
URAPUTKI AK		Asemapiirustus		Katukorkeudet	
SUUNNITTELIJA	SUUNNITTELUAVUSTAJA	TARKASTANUT	MITTAKAAVA		
		Mika Laine	1:500		
PÄIVÄYS	HYVÄKSYJÄ	PIIRUSTUSNUMERO		MUUTOS	
	Kari Linnakoski	K 4438 006			

RAKENNUKOHTEEN NIMI JA OSOITE		PIIRUSTUKSEN SISÄLTÖ		MITTAKAAVA	
TURKU-KUPITTAAN KAKSOISRAITEEN RAKENTAMINEN		KATUSUUNNITELMA		1:500	
URAPUTKI AK		Asemapiirustus		Katukorkeudet	
SUUNNITTELIJA		PIIRUSTUSNUMERO		MUUTOS	
M. YLIOJA		TKA			
PIIRT. A. MUSTONEN		TYÖ N:O		PIIR N:O	
TARK. N. TUNNINEN		25006412		-	
27.4.2023					



Sweco Finland Oy
Ilmalanportti 2, 00240 Helsinki * 0207 393 000