


 = Pieni koko

 = Uusi

HYVÄKSYNYT:

VIRAN PUOLESTA:

KAUPUNGINOSA: RUNOSMÄKI

KORVAA PIIRUSTUKSEN:

KORVAA OSITTAIN PIIRUSTUKSEN:

KORVATTU PIIRUSTUKSELLA:

KORVATTU OSITTAIN PIIRUSTUKSELLA:

Pyöräilyn salliminen kuntopoluilla
MUUTOS TAI TÄYDENNYS

21.8.2023
PÄIVÄYS

VP
SUUNNIT./ PIIRT. TARK.

5677-2023
D:o nro.

HYV.

TURUN KAUPUNKI, KAUPUNKIYMPÄRISTÖ
KAUPUNKISUUNNITTELU JA MAAOMAISUUS
LIIKENNESUUNNITTELU



KOHDE

RUNOSMÄKI
PENSELIKUJA
PALETTIPOLKU

SISÄLTÖ

LIIKENTEENOHAUSSUUNNITELMA
Pyöräilyn salliminen kuntopoluilla

SUUNNITTELIJA
T.Pärssinen

SUUNNITTELUAVUSTAJA
T.Ojansivu

TARKASTANUT


MITTAKAAVA
1:2000


D:o nro
1722-2022

PÄIVÄYS
17.11.2021


HYVÄKSYJÄ
Suun.pääl. 14.2.2022 § 10

PIIRUSTUSNUMERO
L 3631 002

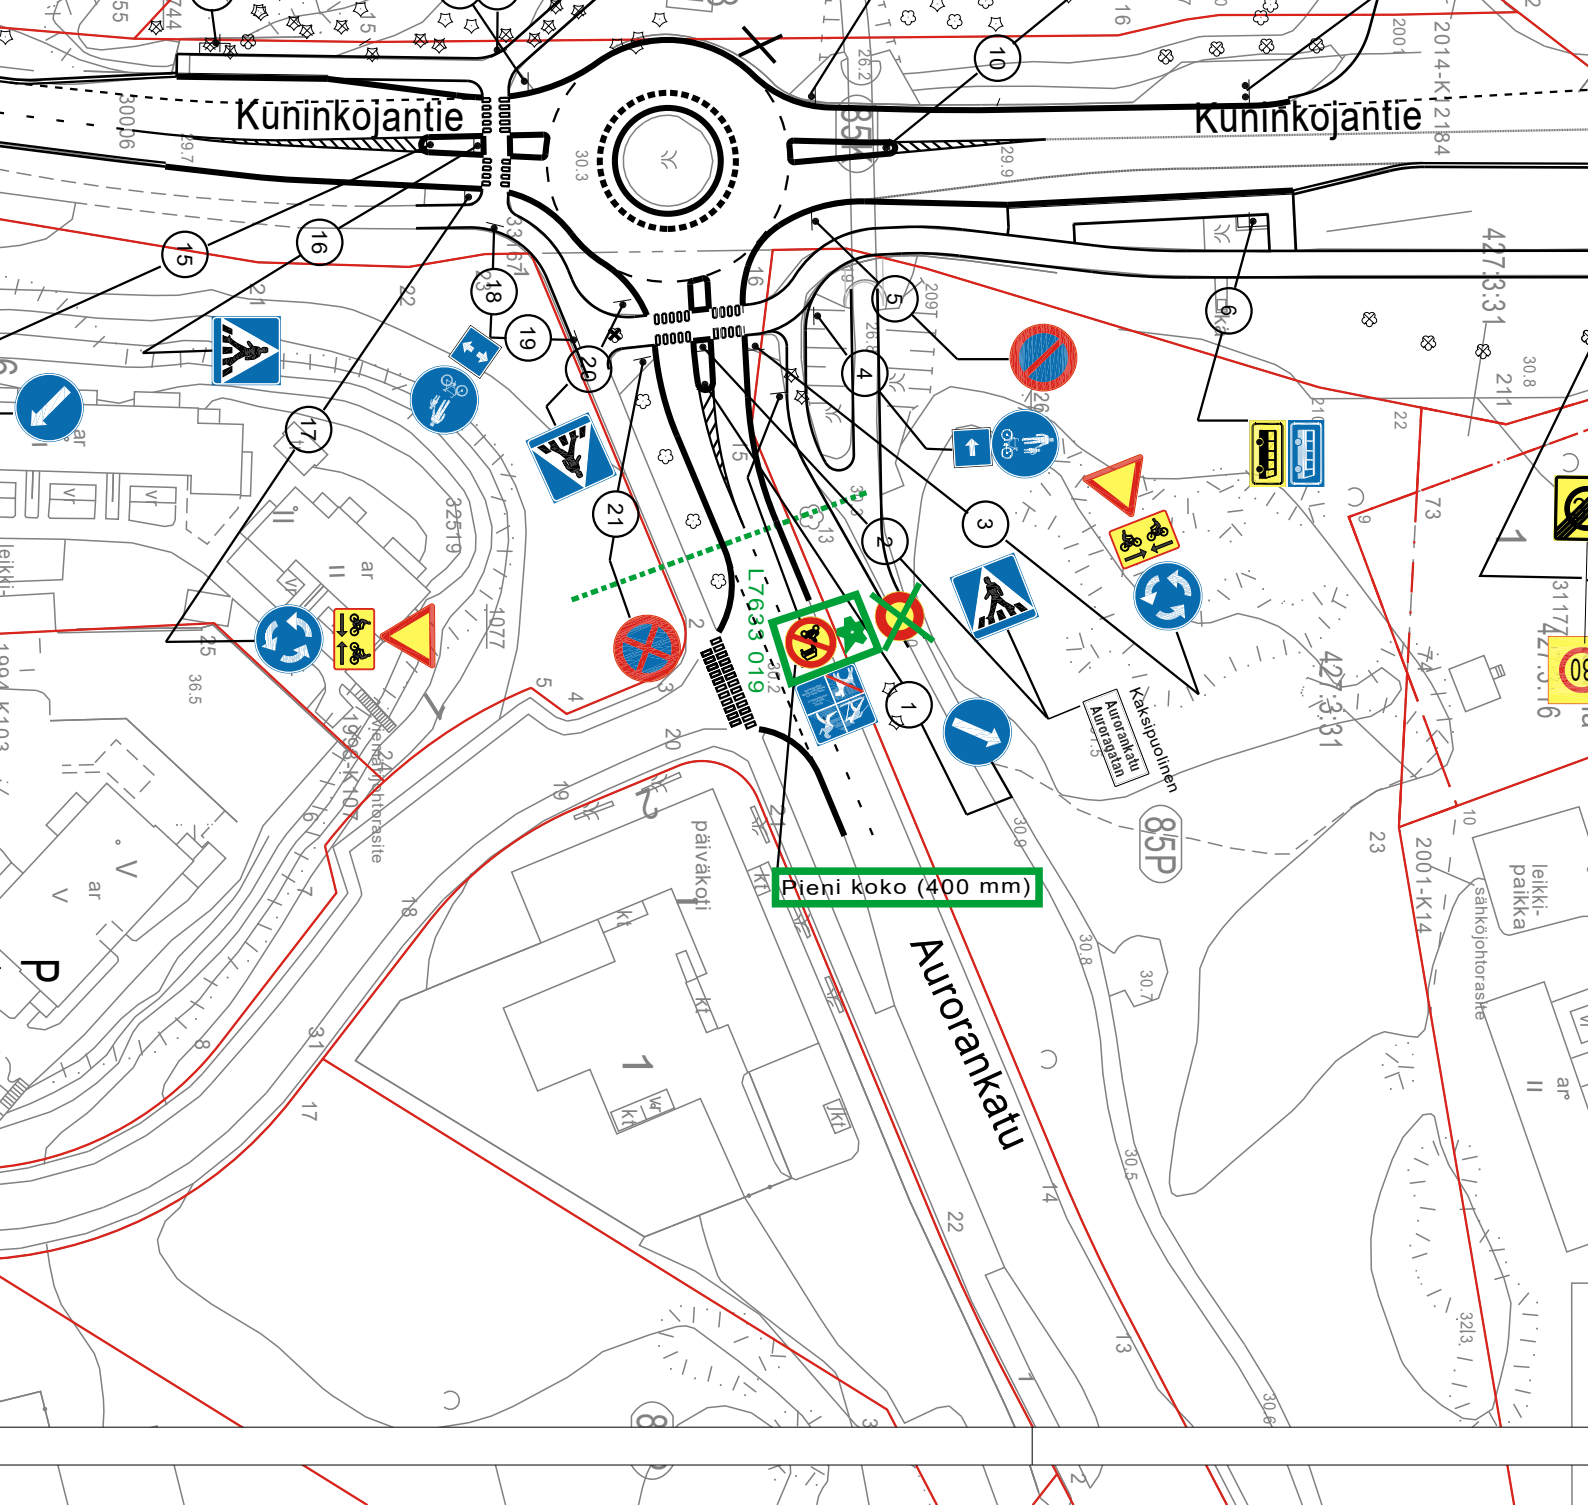

 = UUSI

Ote liikennesuunnitelmasta	n:o L 6964 040
Auranrankatu - Kuninkojantie	
Pyöräilyn salliminen kuntospoluilla	pvm 21.8.2023 VP
	mittakaava 1:1000
	ykl
	suunn.pääll.

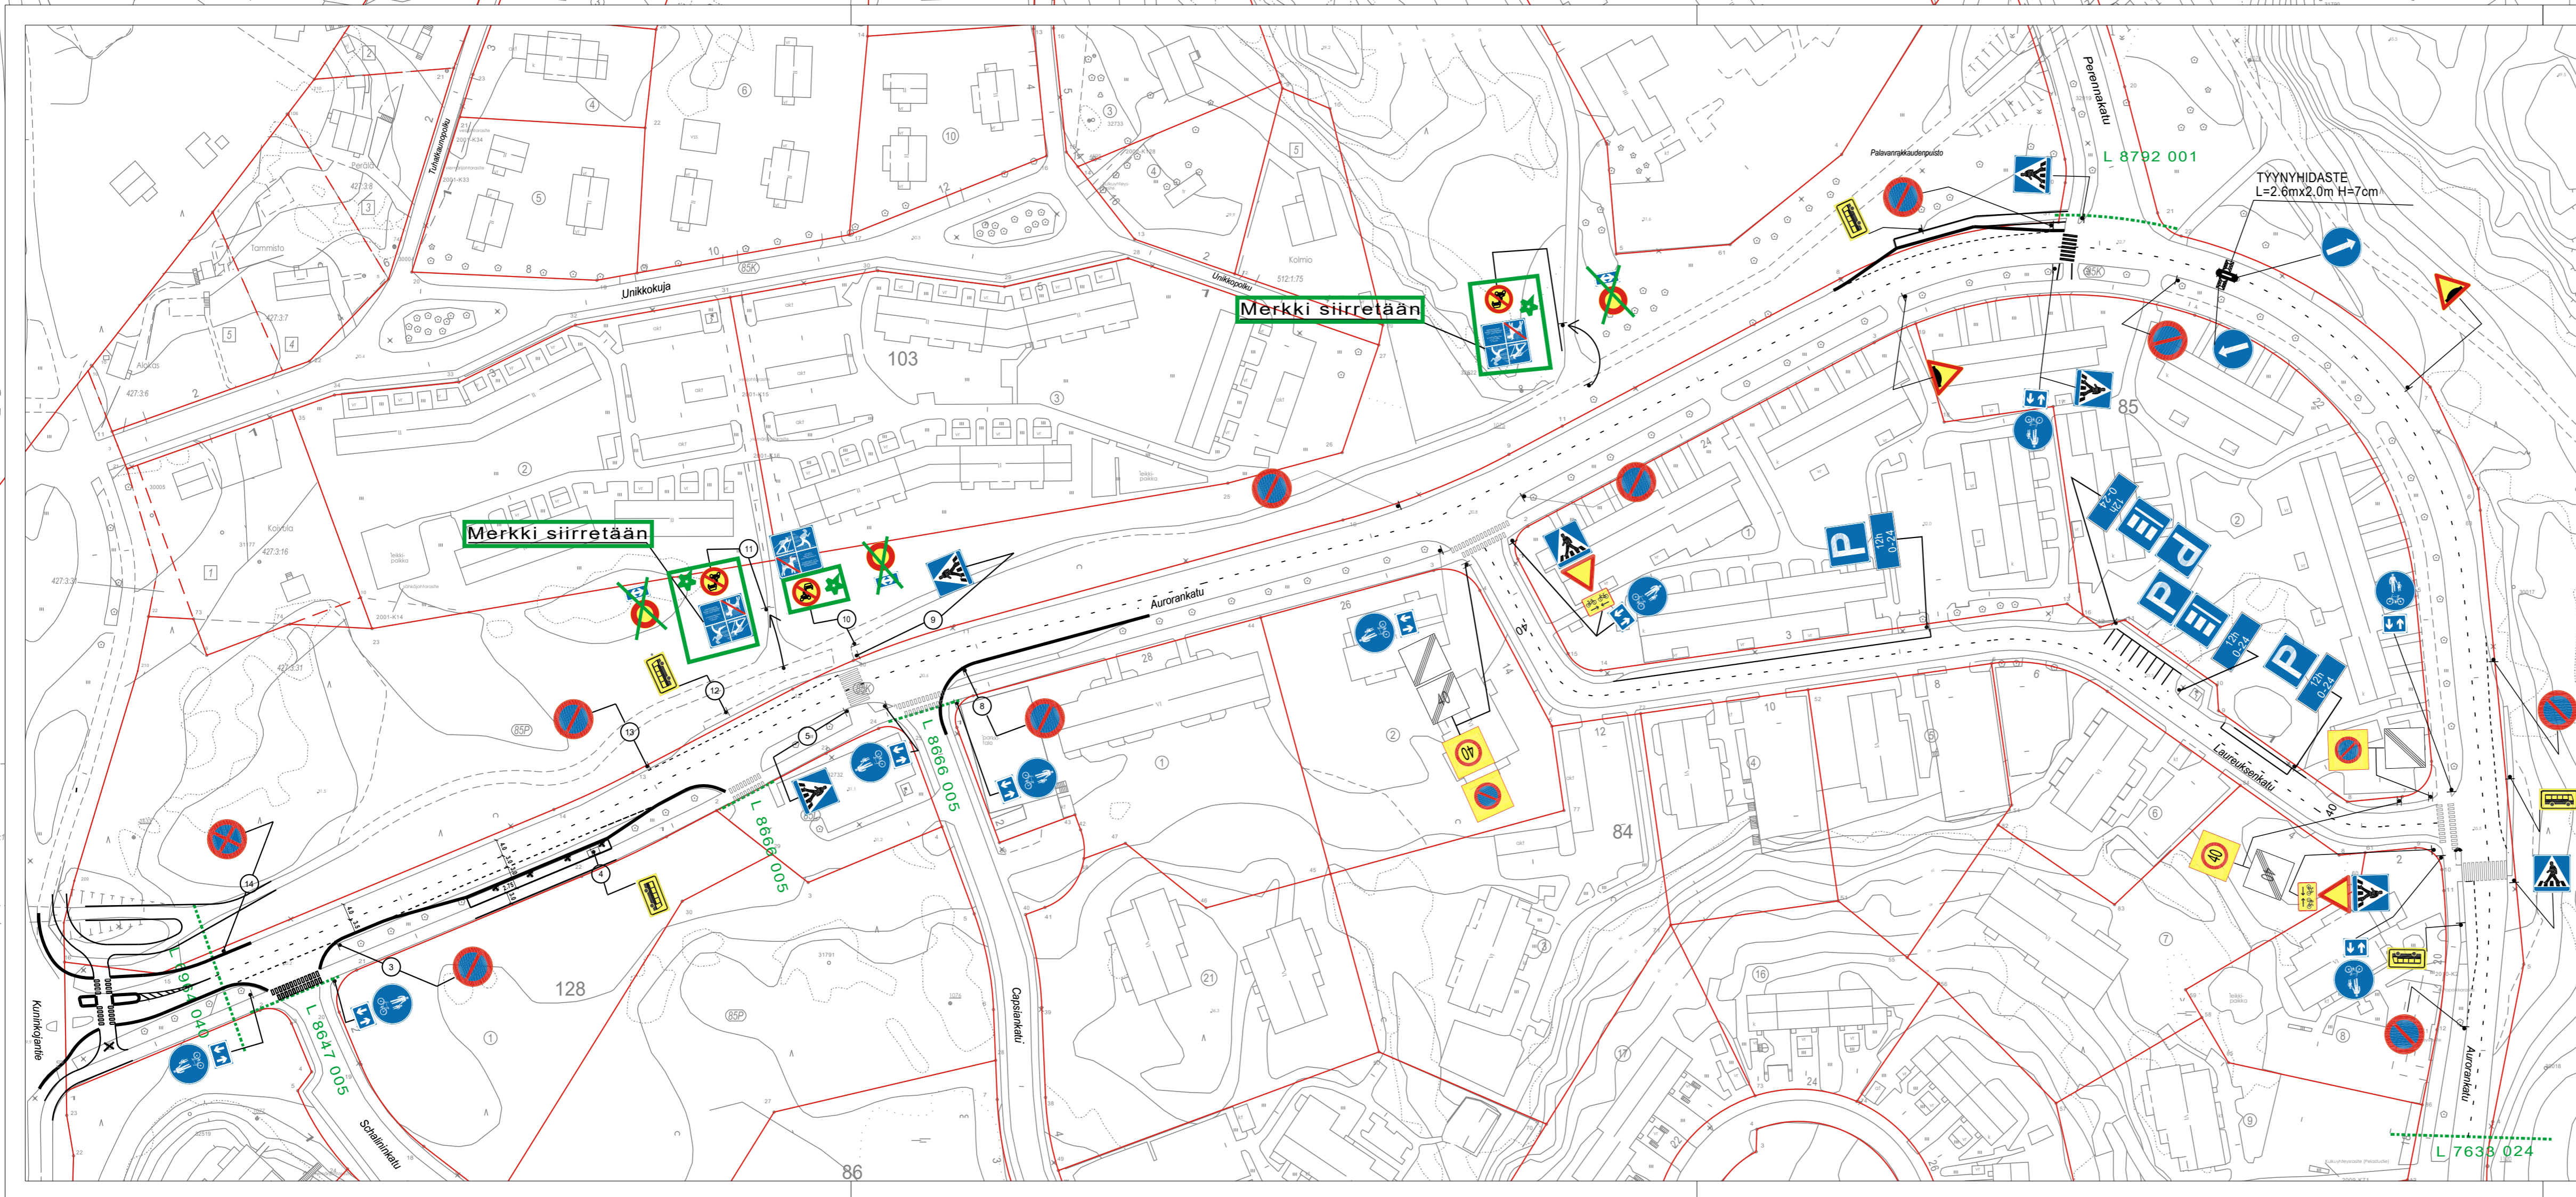

Kuntopolkumerkkien yhteydessä olevat C2 liikennemerkkit
 = Pieni koko (400 mm)

★ = Uusi

HYVÄKSYNYT: YKV / 4.10.2007 §99
 VIRAN PUOLESTA: Heikki Nieminen

KAUPUNGINOSA: RUNOSMÄKI
 ASEMAKAAVA VAHVISTETTU:
 KATULUOKKA:

HYVÄKSYNYT MYÖS:


KORVAA PIIRUSTUKSEN:
 KORVAA OSITTAIN PIIRUSTUKSEN: L 22/90, L 24/90, L 8792 001

KORVATTU PIIRUSTUKSELLA:
 KORVATTU OSITTAIN PIIRUSTUKSELLA:


Pyöriän salliminen kuntopoluilla	21.8.2023	VP	VP	5677-2023	
Pysäkkimuutos	20.11.2013	VL	LPI	2608-2013	Kilajk 29.1.14 § 54
Tyynyhidaste	13.9.2010	VL	ES		YKV 23.9.2010 §137
Korotettu ajorata ja pysäkki	1.8.2008	VL	ES	9905-2008	YKV 2.9.08 §85
PYSÄKKIMERKIN SIIRTO JA TONTTILIITTYMÄ	10.8.2007	TO	ES	9905-2008	YKV.13.8.2007§78
MUUTOS TAI TÄYDENNYS	PÄIVÄYS	PIIRTAJÄ	SUUNNIT.	D:o nro	HYV.


TURUN KAUPUNGIN YMPÄRISTÖ- JA KAAVOITUSVIRASTO
 SUUNNITTELUTOIMISTO

KOHDE AURORANKATU väli: Kuninkojantie-Laureuksenkatu LAUREUKSENKATU		SISÄLTÖ LIIKENNESUUNNITELMA			
SUUNNITTELIJA ES	PIIRTAJÄ TO	TARKASTANUT	GEOTEKN. TARKAST.	MITTAKAAVA 1:1000	D:o nro 10172-2007
PÄIVÄYS 6.8.2007	SUUNNITTELU PÄÄLLIKKÖ Heikki Nieminen		PIIRUSTUSNUMERO L 7633 019	MUUTOS	

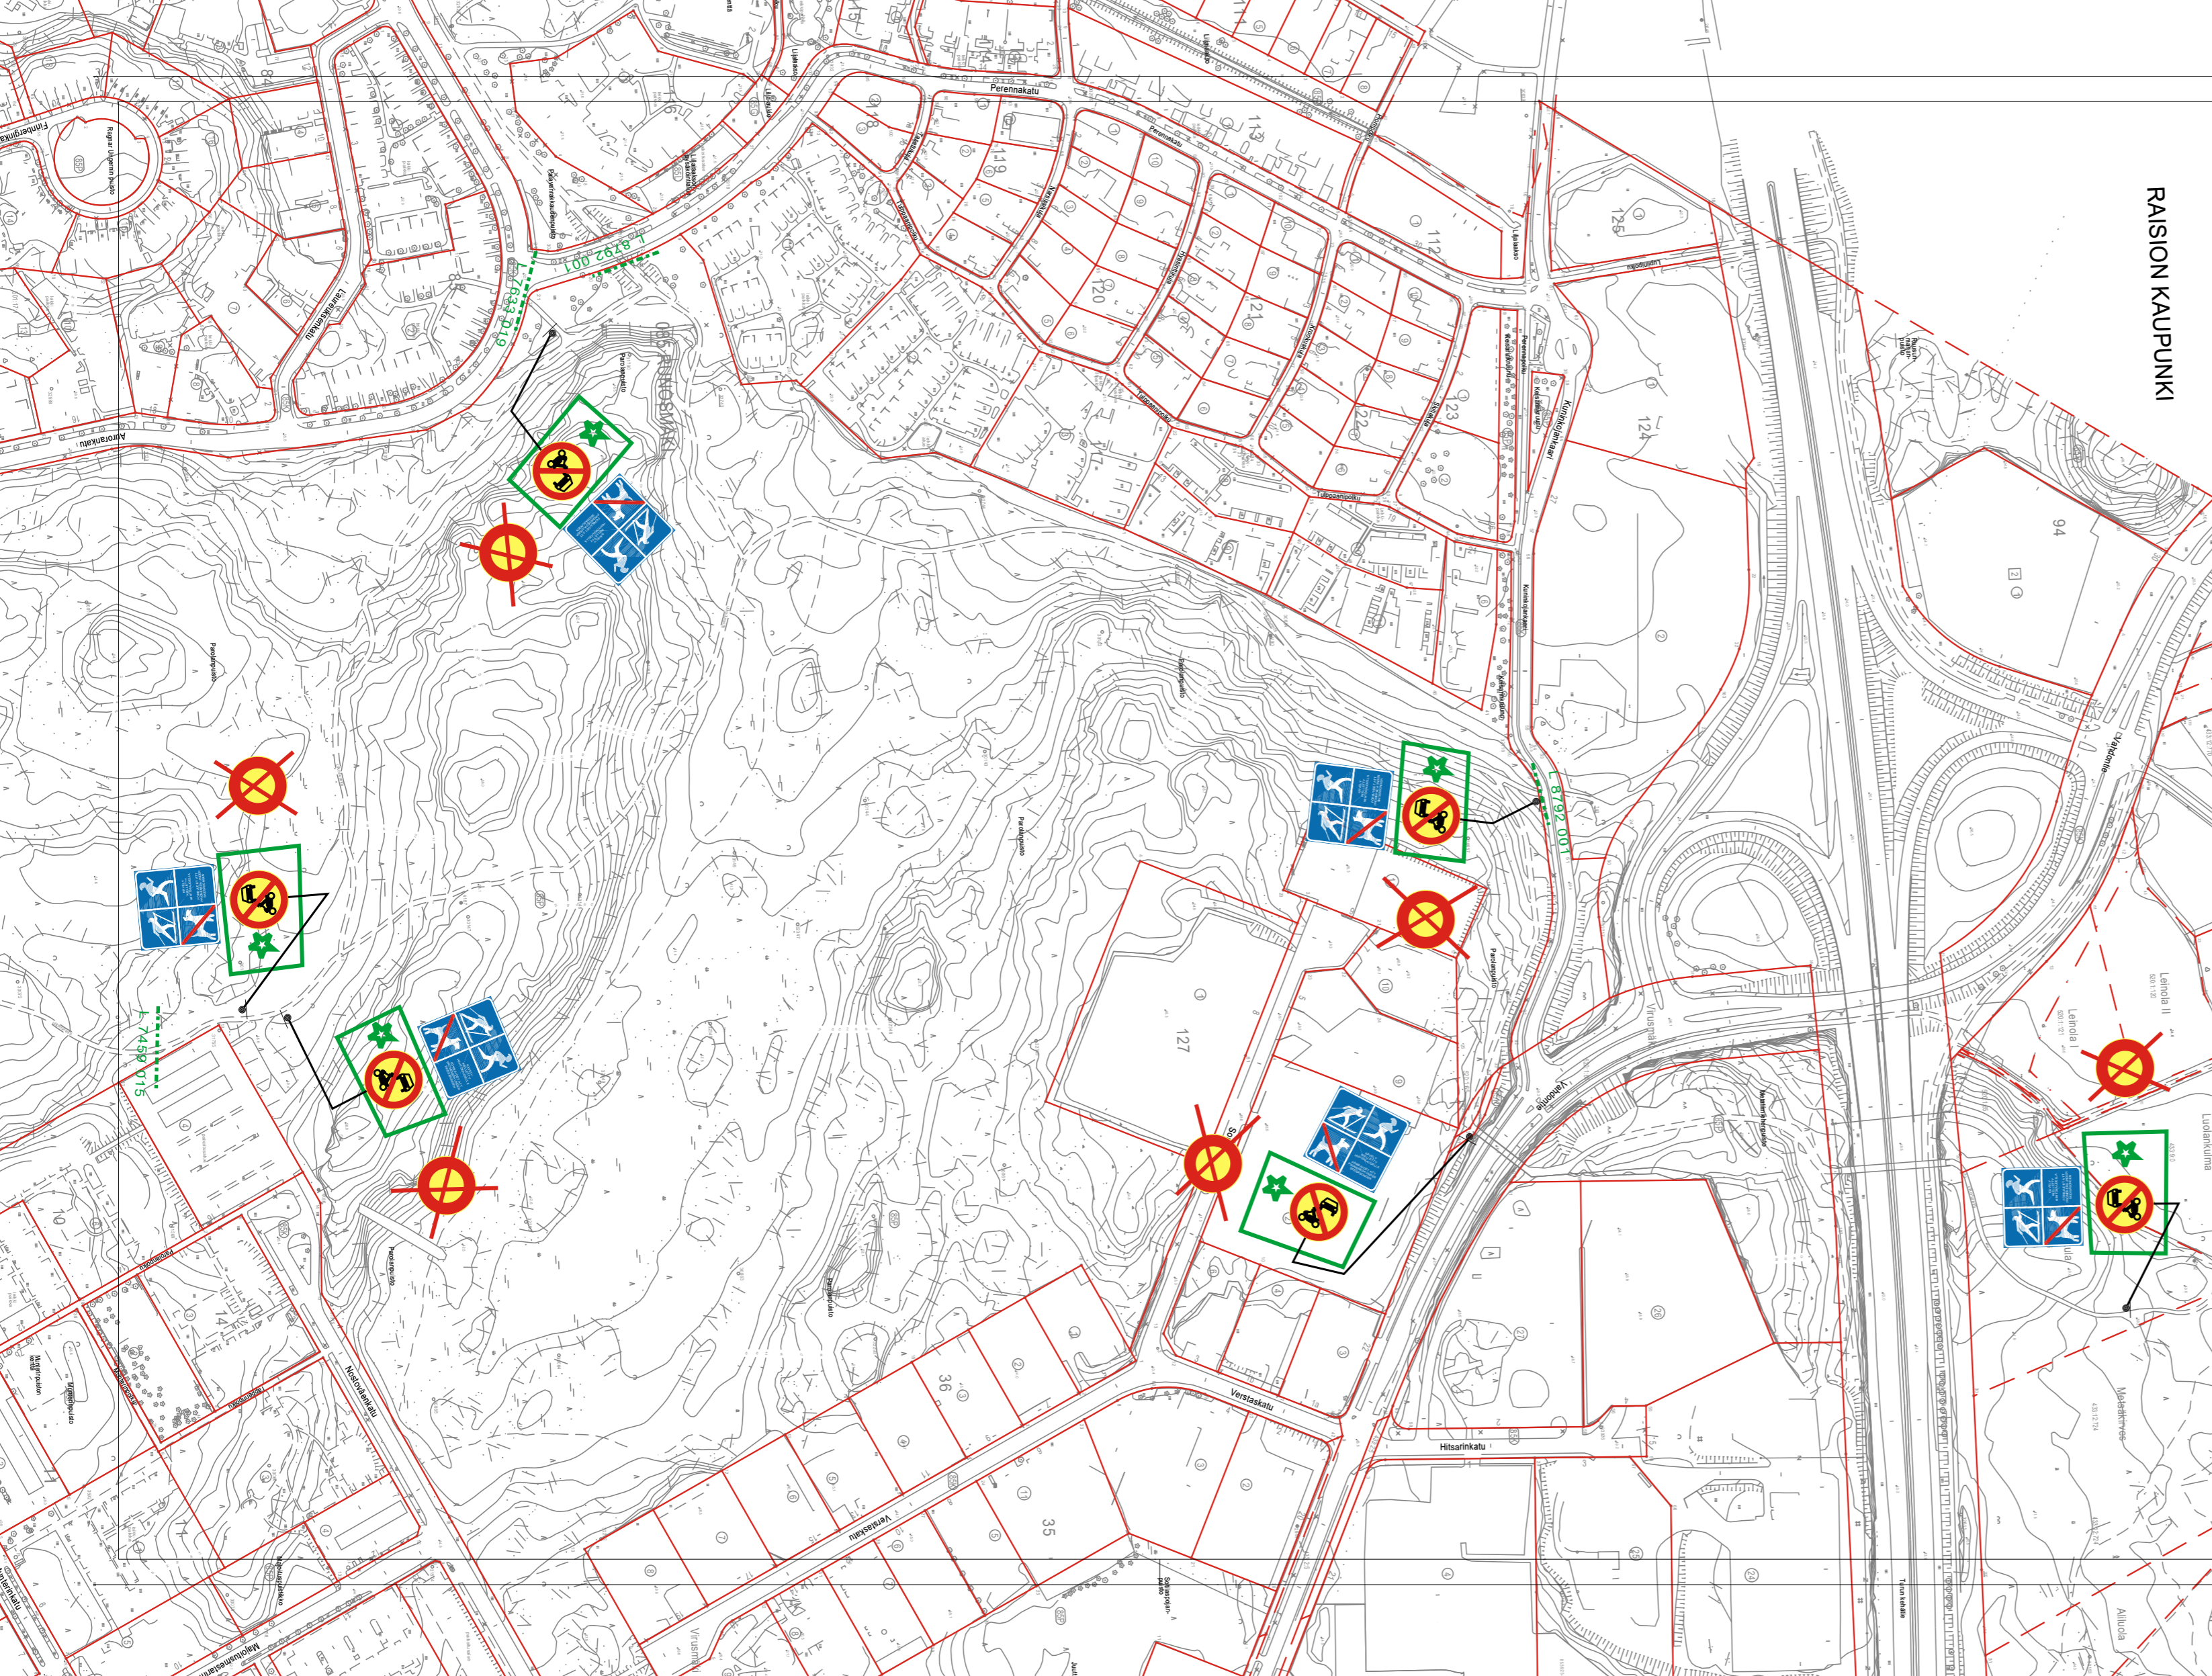

RAISION KAUPUNKI

 = Pieni koko (400 mm)

 = Uusi

HYVÄKSYNYT:
VIRAN PUOLESTA:

KAUPUNGINOSA: Runosmäki

KORVAA PIIRUSTUKSEN:
KORVAA OSITTAIN PIIRUSTUKSEN:

KORVATTU PIIRUSTUKSELLA:
KORVATTU OSITTAIN PIIRUSTUKSELLA:

MUUTOS TAI TÄYDENNYS	PÄIVÄYS	SUUNNIT. / PIIRT.	TARK.	D:o nro.	HYV.
----------------------	---------	-------------------	-------	----------	------

TURUN KAUPUNKI, KAUPUNKIYMPÄRISTÖ
KAUPUNKISUUNNITTELU JA MAAOMAISSUUS
LIIKENNESUUNNITTELU



KOHDE
RUNOSMÄKI
AURORANKATU
KUNINKOJANKAARI
PERENNAKATU

SISÄLTÖ
LIIKENTEENOHAUSSUUNNITELMA
Pyöräilyn salliminen kuntopoluilla

SUUNNITTELUA V.Peltonen	SUUNNITTELUAVUSTAJA	TARKASTANUT T.Pärissinen	MITTAKAAVA 1:3000	D:o nro 5677-2023
PÄIVÄYS 21.8.2023	HYVÄKSYJÄ Maija Norava	PIIRUSTUSNUMERO L 7459 016		



★ = UUSI

Ote liikenteenohjaussuunnitelmasta n:o L 8792 001

Perennakatu


Pyöräilyn salliminen kuntoradoilla

pvm 21.08.2023 VP

mittakaava 1:1000

ykl

suunn.pääll.

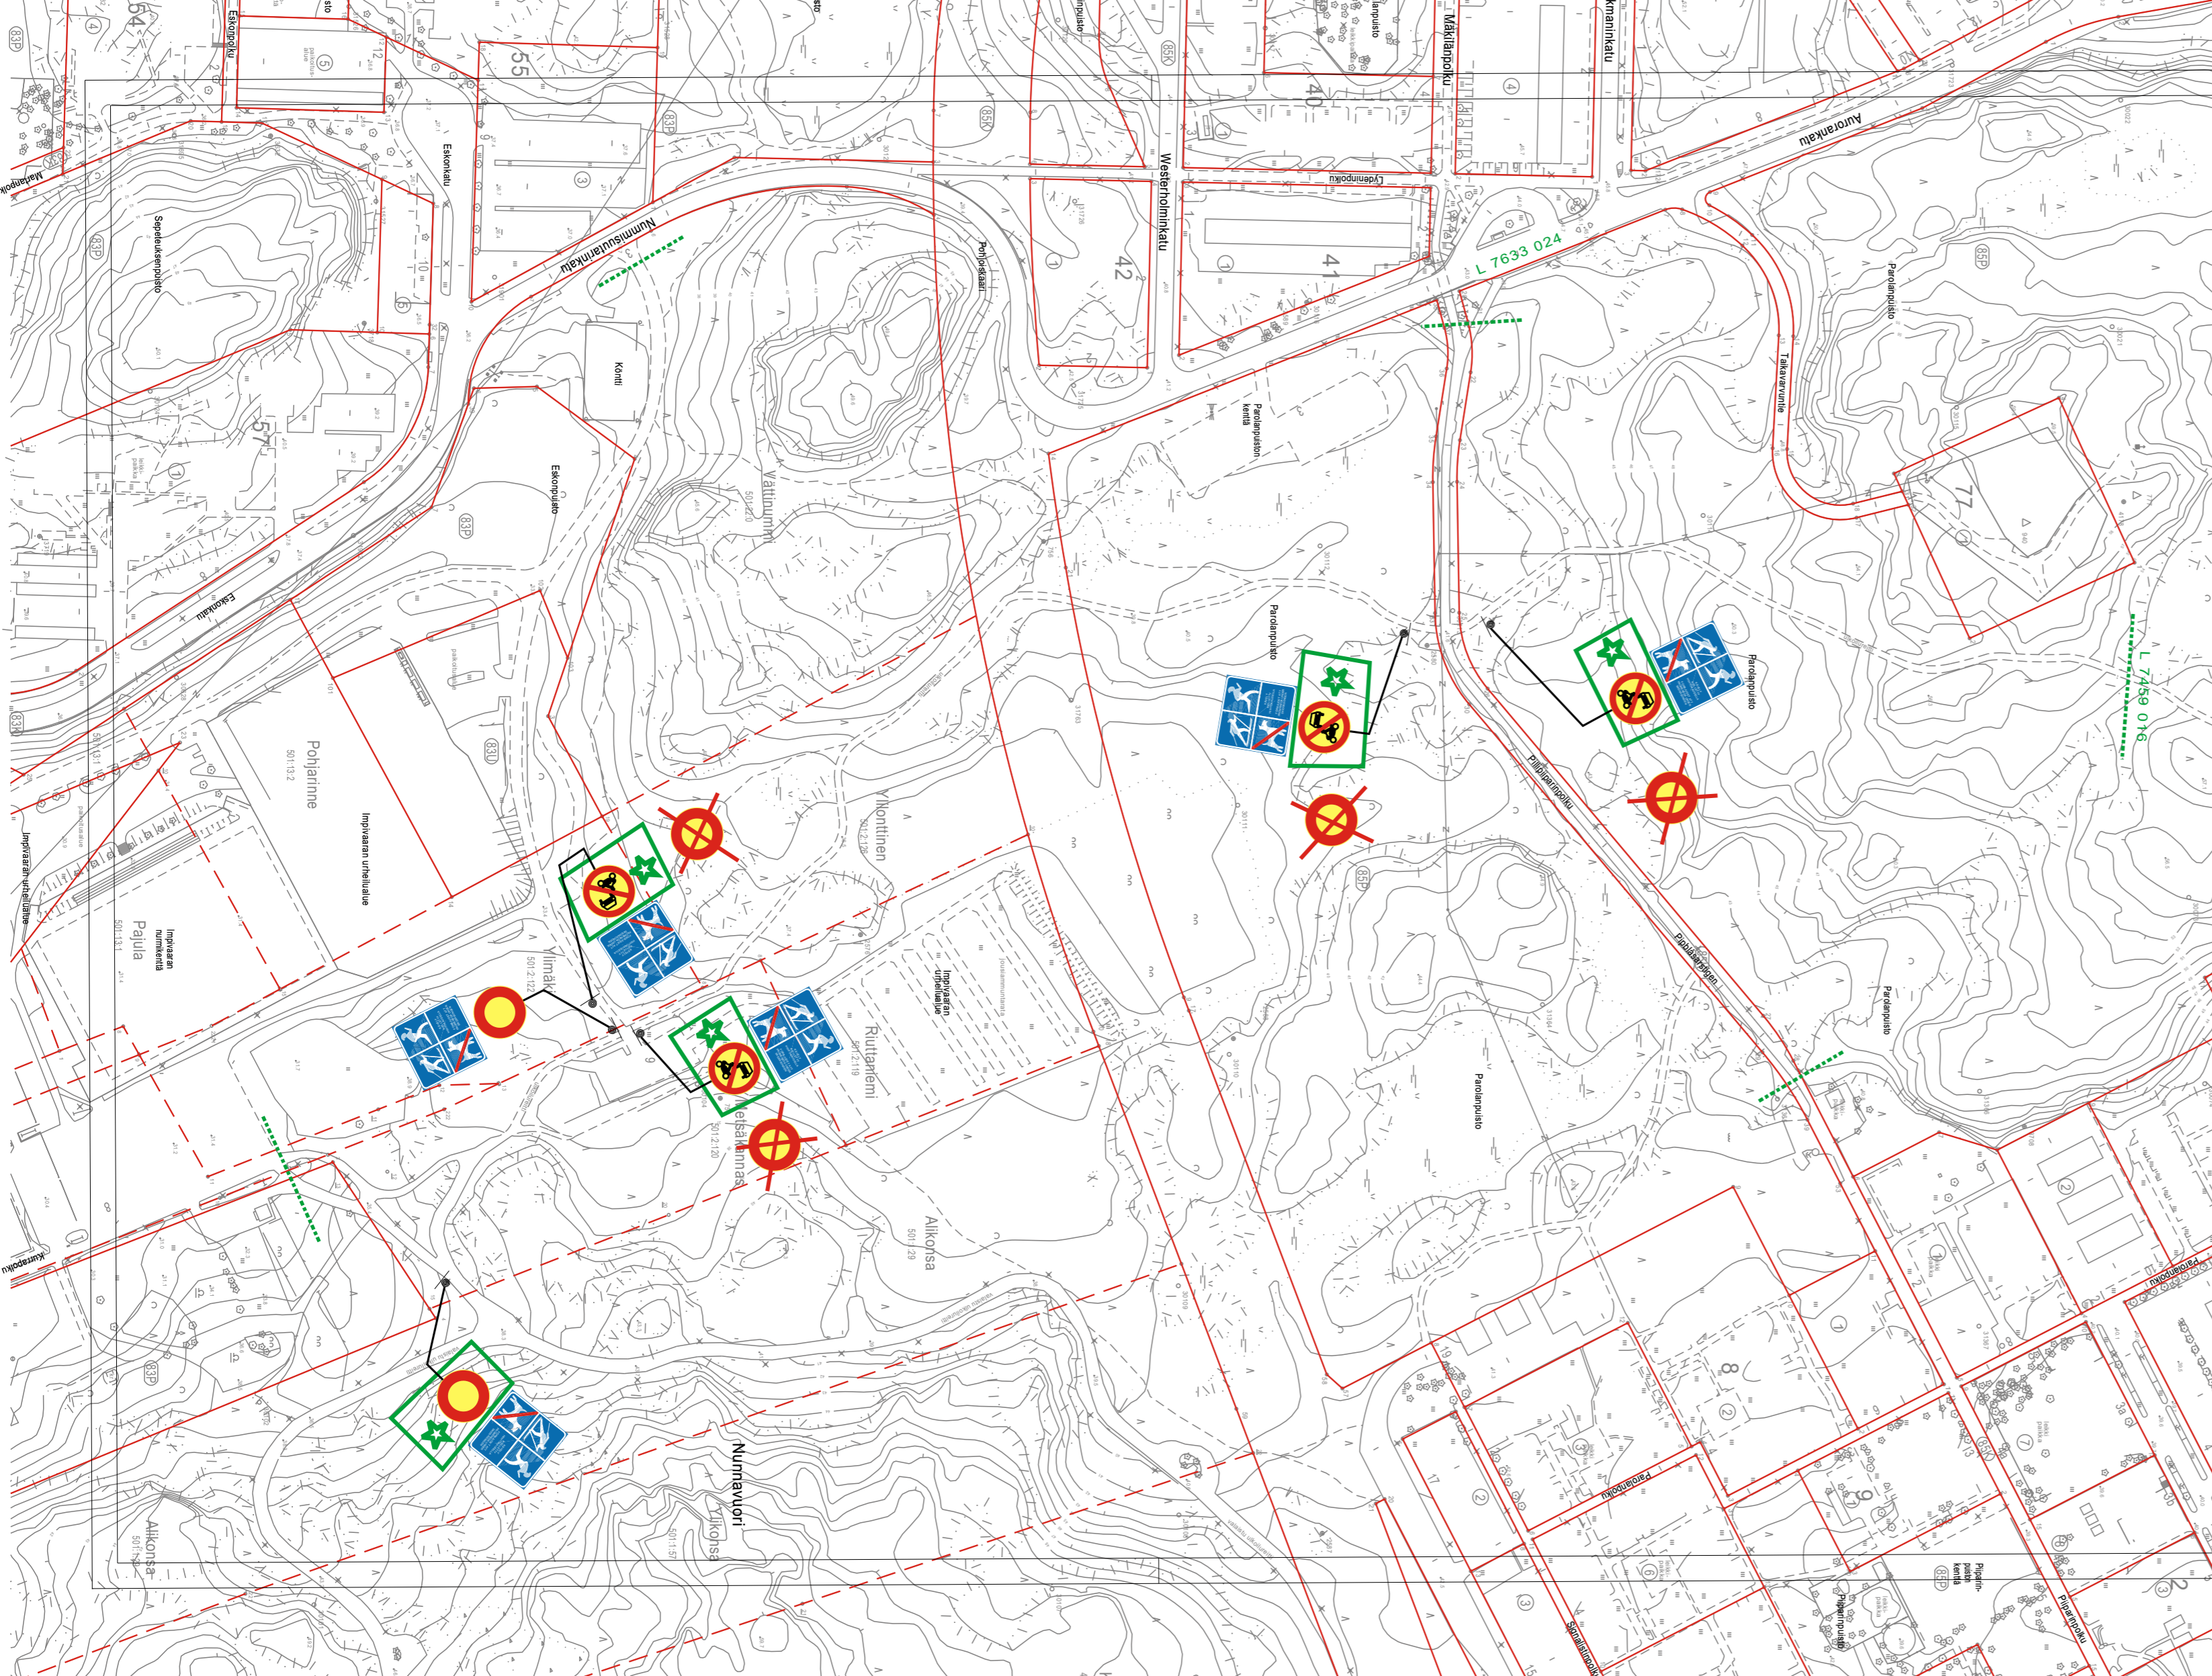

★ = Uusi

 = Pieni koko (400 mm)  = Pieni koko (400 mm)


HYVÄKSYNYT:
 VIRAN PUOLESTA:

KAUPUNGINOSA: **Runosmäki, Kaerla**

KORVAA PIIRUSTUKSEN:
 KORVAA OSITTAIN PIIRUSTUKSEN:

KORVATTU PIIRUSTUKSELLA:
 KORVATTU OSITTAIN PIIRUSTUKSELLA:

MUUTOS TAI TÄYDENNYS	PÄIVÄYS	SUUNNIT / PIIRT.	TARK.	D:o nro.	HYV.
----------------------	---------	------------------	-------	----------	------

TURUN KAUPUNKI, KAUPUNKIYMPÄRISTÖ KAUPUNKISUUNNITTELU JA MAAOMAISUUS LIIKENNESUUNNITTELU					
KOHDE RUNOSMÄKI JA KAERLA KURRAPOLKU NUMMISUUTARINKATU PILLIPIIPARINPOLKU				SISÄLTÖ LIIKENTEENOHJAUSSUUNNITELMA Pyöräilyn salliminen kuntopoluilla	
SUUNNITTELIJA V. Peltonen	SUUNNITTELUAVUSTAJA	TARKASTANUT T. Pärssinen	MITTAKAAVA 1:2000	D:o nro 5677-2023	
PÄIVÄYS 21.8.2023	HYVÄKSYJÄ Maija Norava		PIIRUSTUSNUMERO	L 7459 015	

