



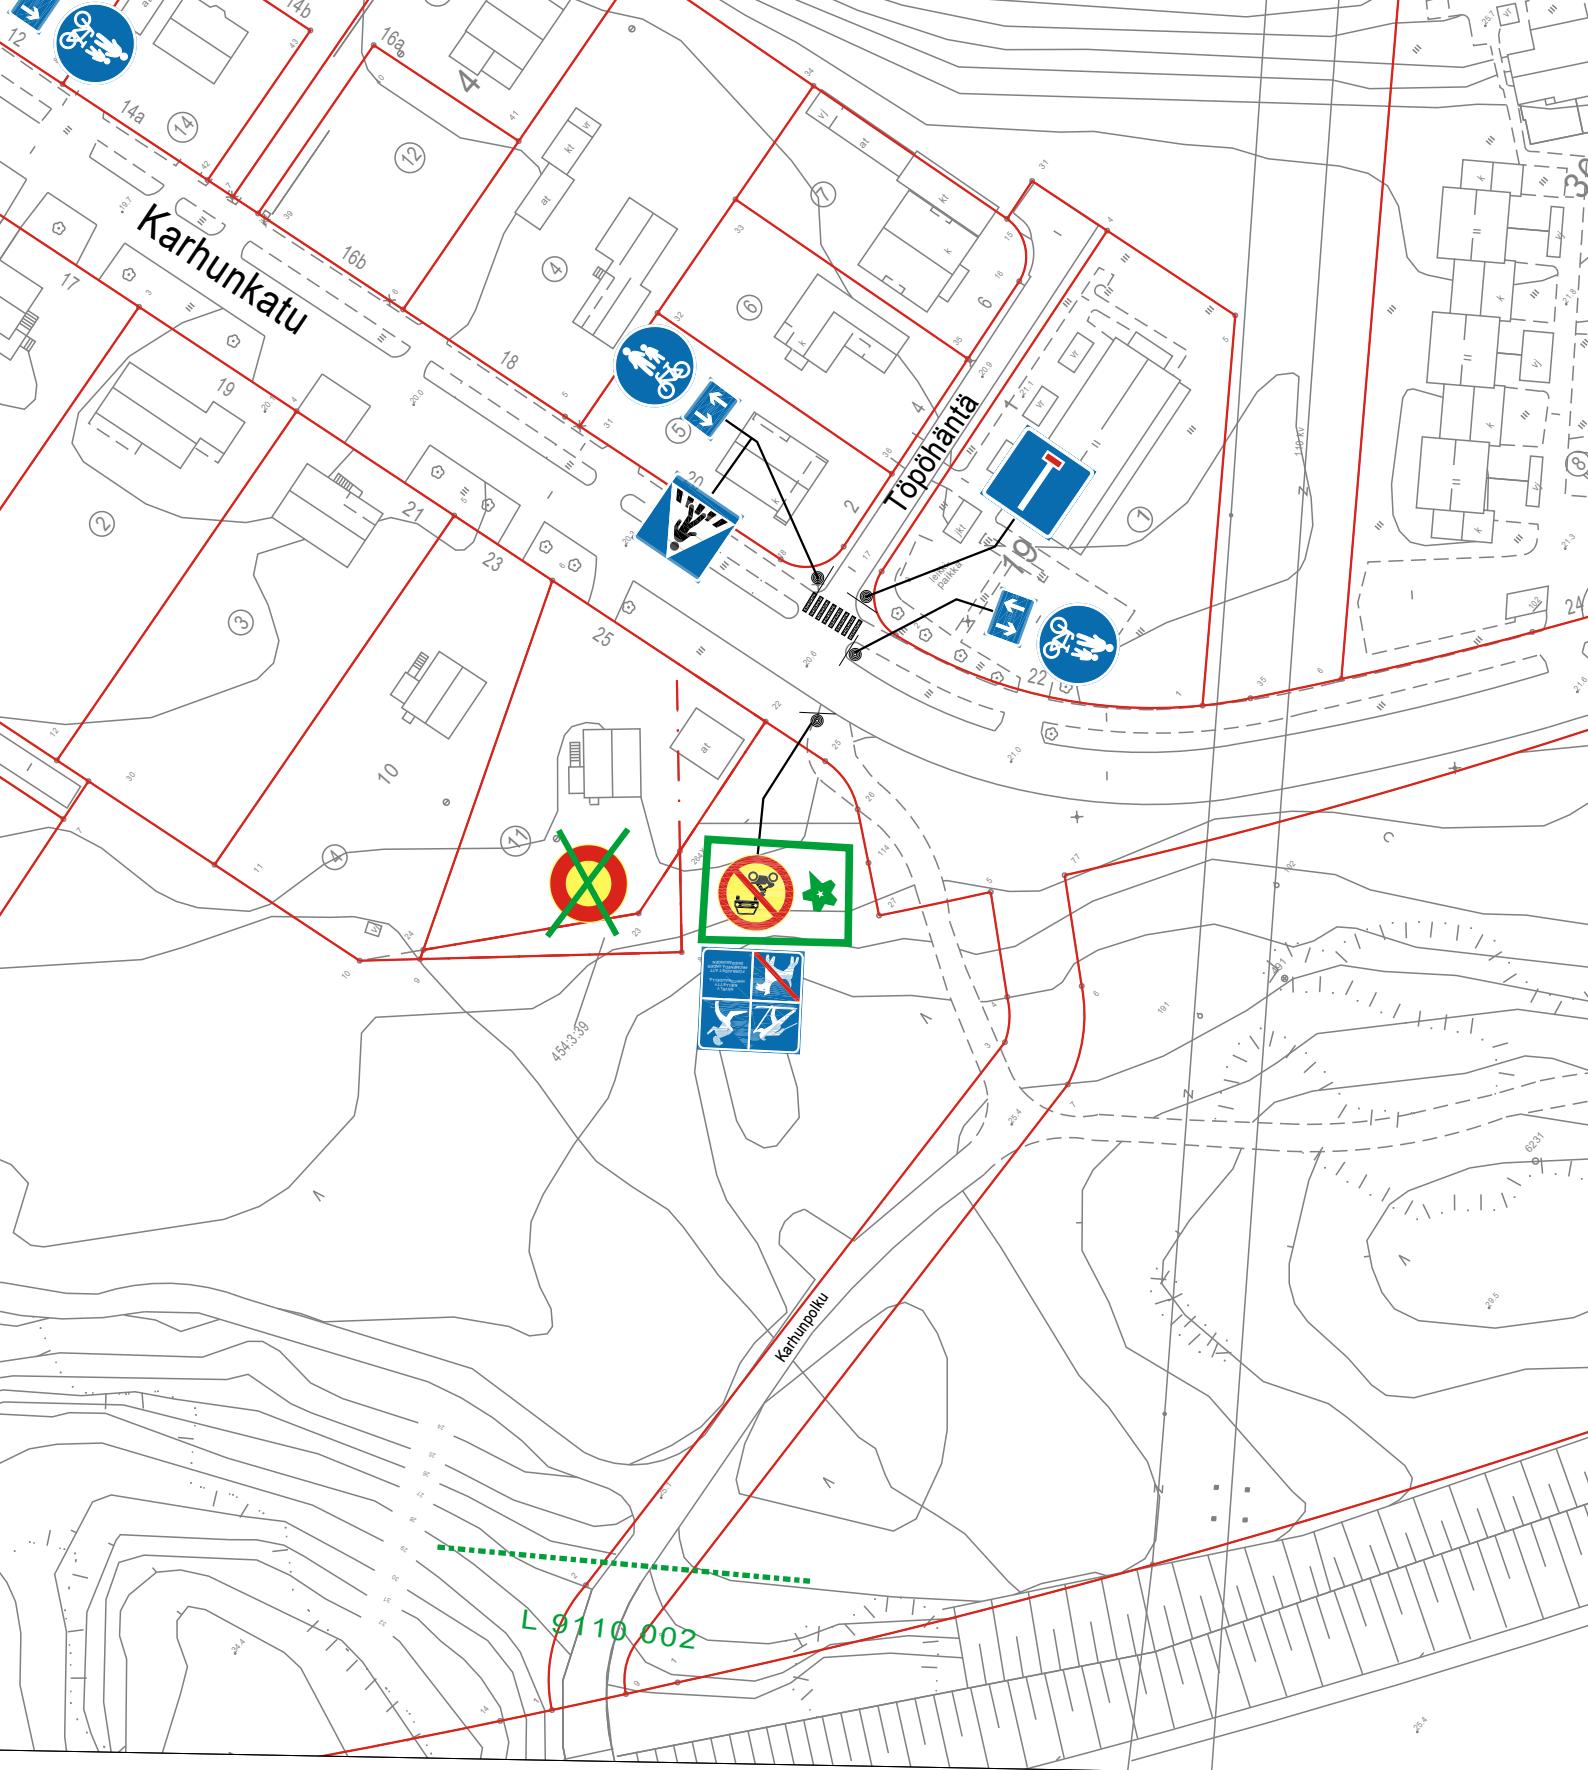
★ = UUSI


Ote 1. liikennesuunnitelmasta		n:o L 6299 027	
Poronkatu			
Pyöräilyn salliminen kuntopoluilla		pvm 0.9.2023	PT/HN
		mittakaava	1:1000
		ykl	
		suunn.pääll.	

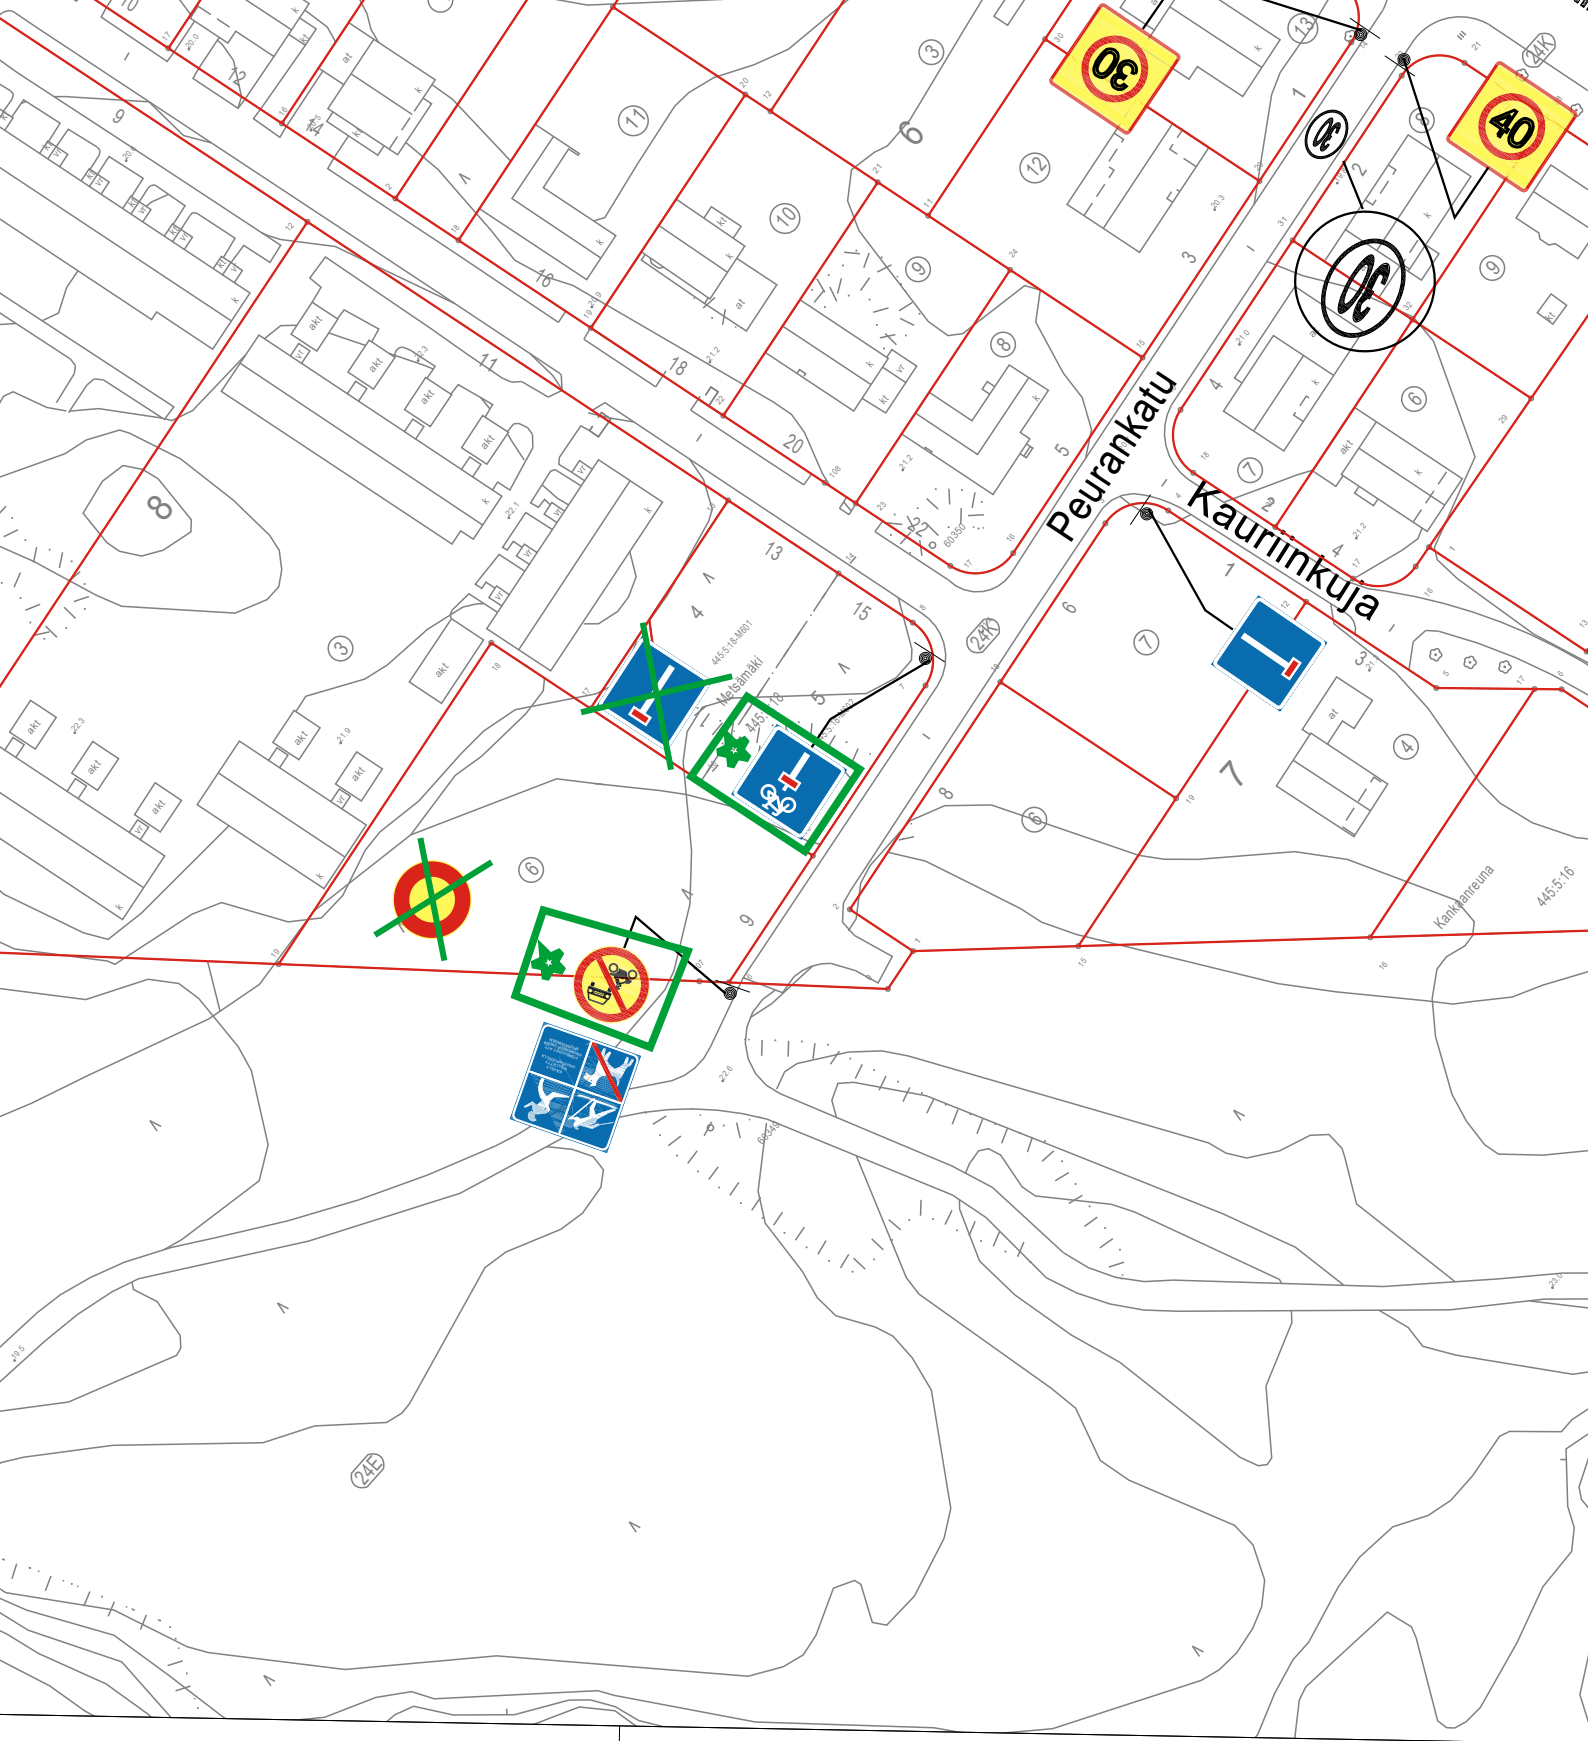


 = UUSI


<b>Ote 2. liikennesuunnitelmasta</b>		<b>n:o L 6299 027</b>	
Peurunkatu			
Pyöräilyn salliminen kuntopoluilla		pvm 0.9.2023	PT/HN
		mittakaava	1:1000
		ykl	
		suunn.pääll.	




 = UUSI

<b>Ote 3. liikennesuunnitelmasta</b>		<b>n:o L 6299 027</b>	
Karhunkatu			
Pyöräilyn salliminen kuntopoluilla		pvm 0.9.2023	PT/HN
		mittakaava	1:1000
		ykl	
		suunn.pääll.	

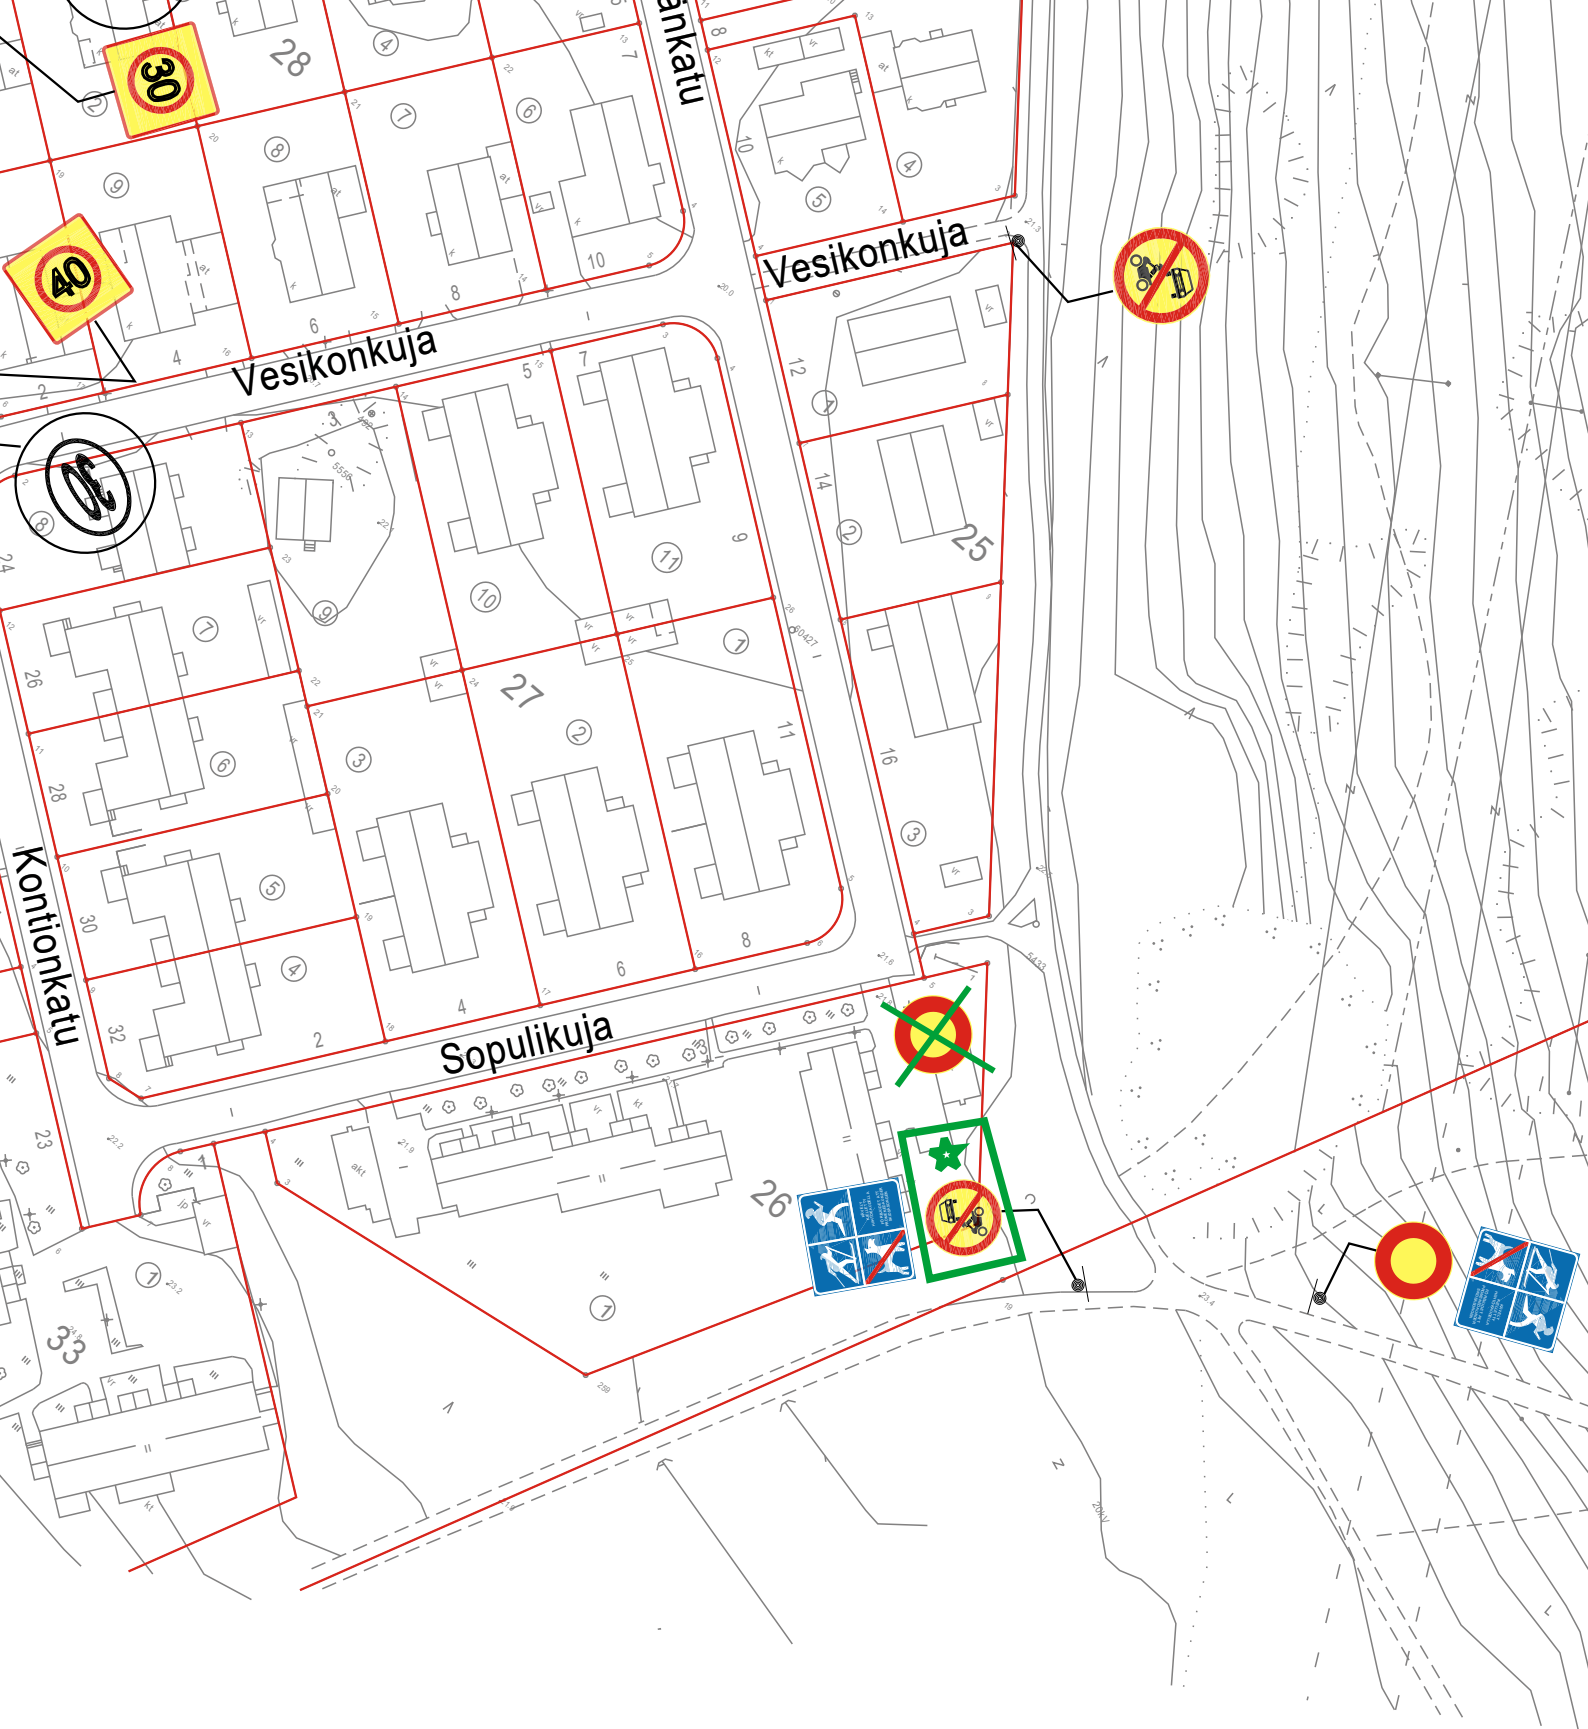

 = UUSI

<b>Ote 4. liikennesuunnitelmasta</b>		<b>n:o L 6299 027</b>	
Näädänkatu			
Pyöräilyn salliminen kuntopoluilla		pvm 0.9.2023	PT/HN
		mittakaava	1:1000
		ykl	
		suunn.pääll.	

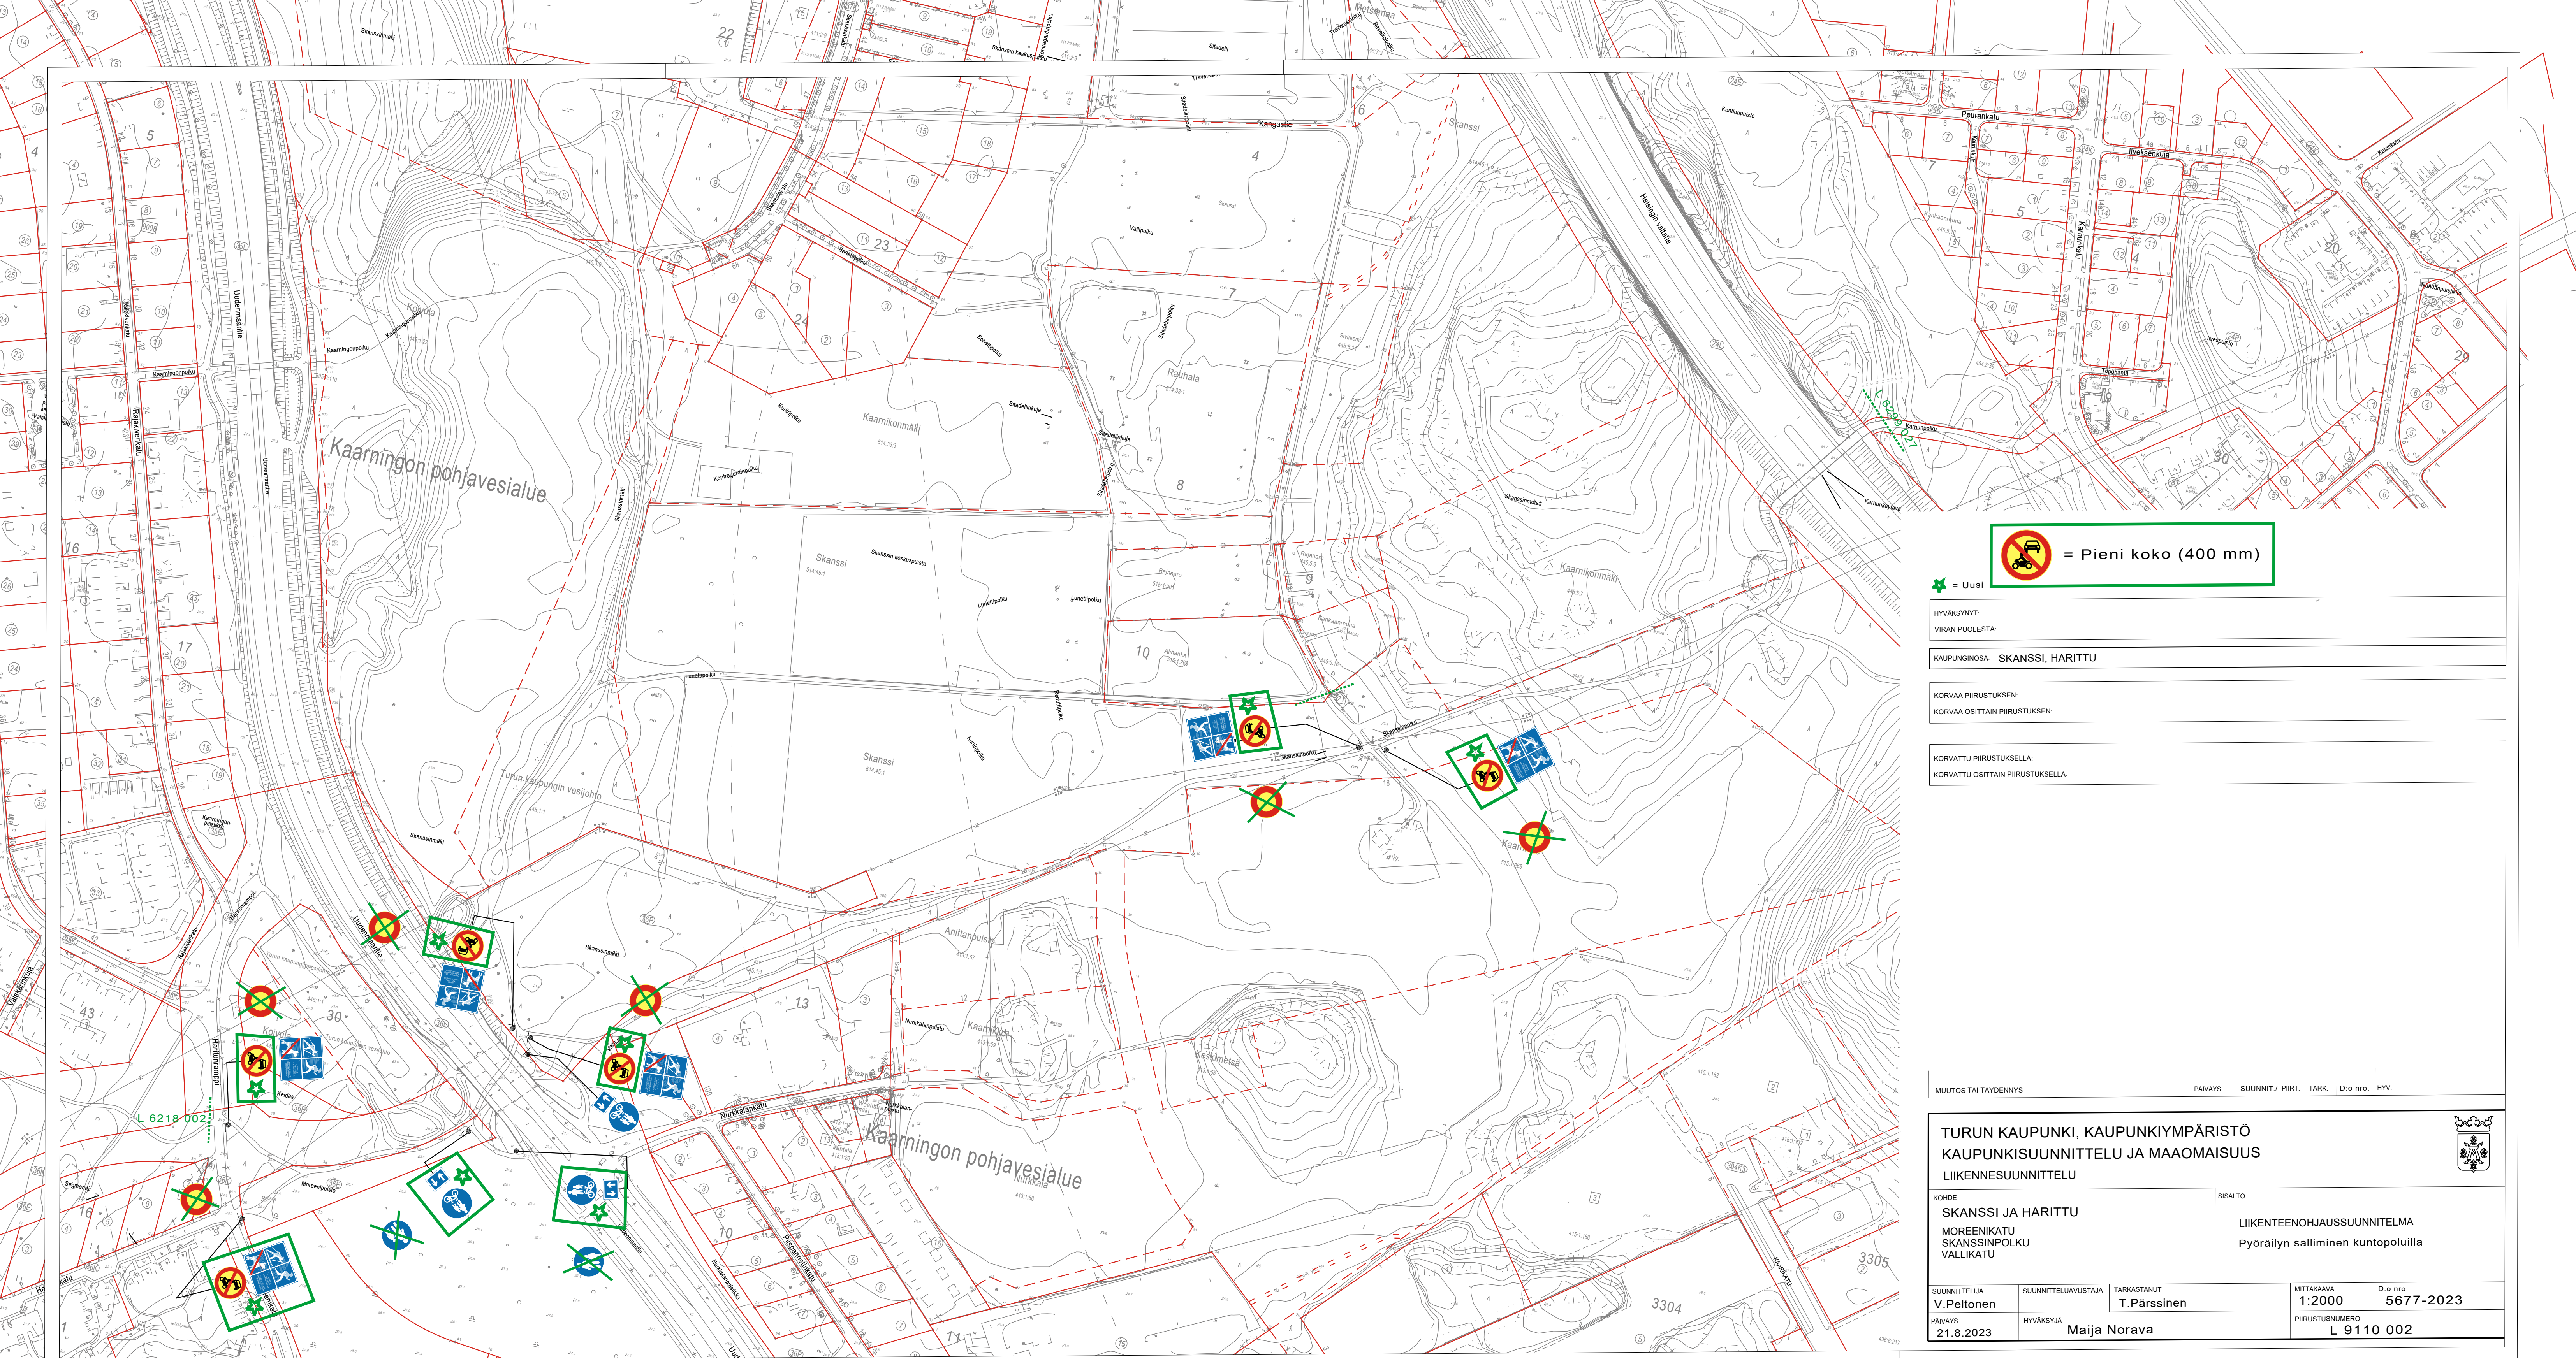

= Pieni koko (400 mm)

= Uusi

HYVÄKSYNYT:  
VIRAN PUOLESTA:

KAUPUNGINOSA: SKANSSSI, HARITTU

KORVAA PIIRUSTUKSEN:  
KORVAA OSITTAIN PIIRUSTUKSEN:

KORVATTU PIIRUSTUKSELLA:  
KORVATTU OSITTAIN PIIRUSTUKSELLA:



MUUTOS TAI TÄYDENNYS | PÄIVÄYS | SUUNNIT / PIIRT. | TARK. | D:o nro. | HYV.

**TURUN KAUPUNKI, KAUPUNKIYMPÄRISTÖ**  
**KAUPUNKISUUNNITTELU JA MAAOMAISUUS**  
**LIIKENNESUUNNITTELU**

KOHDE  
**SKANSSSI JA HARITTU**  
MOREENIKATU  
SKANSSINPOLKU  
VALLIKATU

SISÄLTÖ  
LIIKENTEENOHJAUSSUUNNITELMA  
Pyöräilyn salliminen kuntopoluilla

SUUNNITTELIJA V. Peltonen	SUUNNITTELUAVUSTAJA	TARKASTANUT T. Pärssinen	MITTAKAAVA 1:2000	D:o nro 5677-2023
PÄIVÄYS 21.8.2023	HYVÄKSYJÄ Maija Norava	PIIRUSTUSNUMERO L 9110 002		

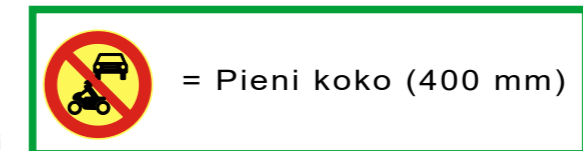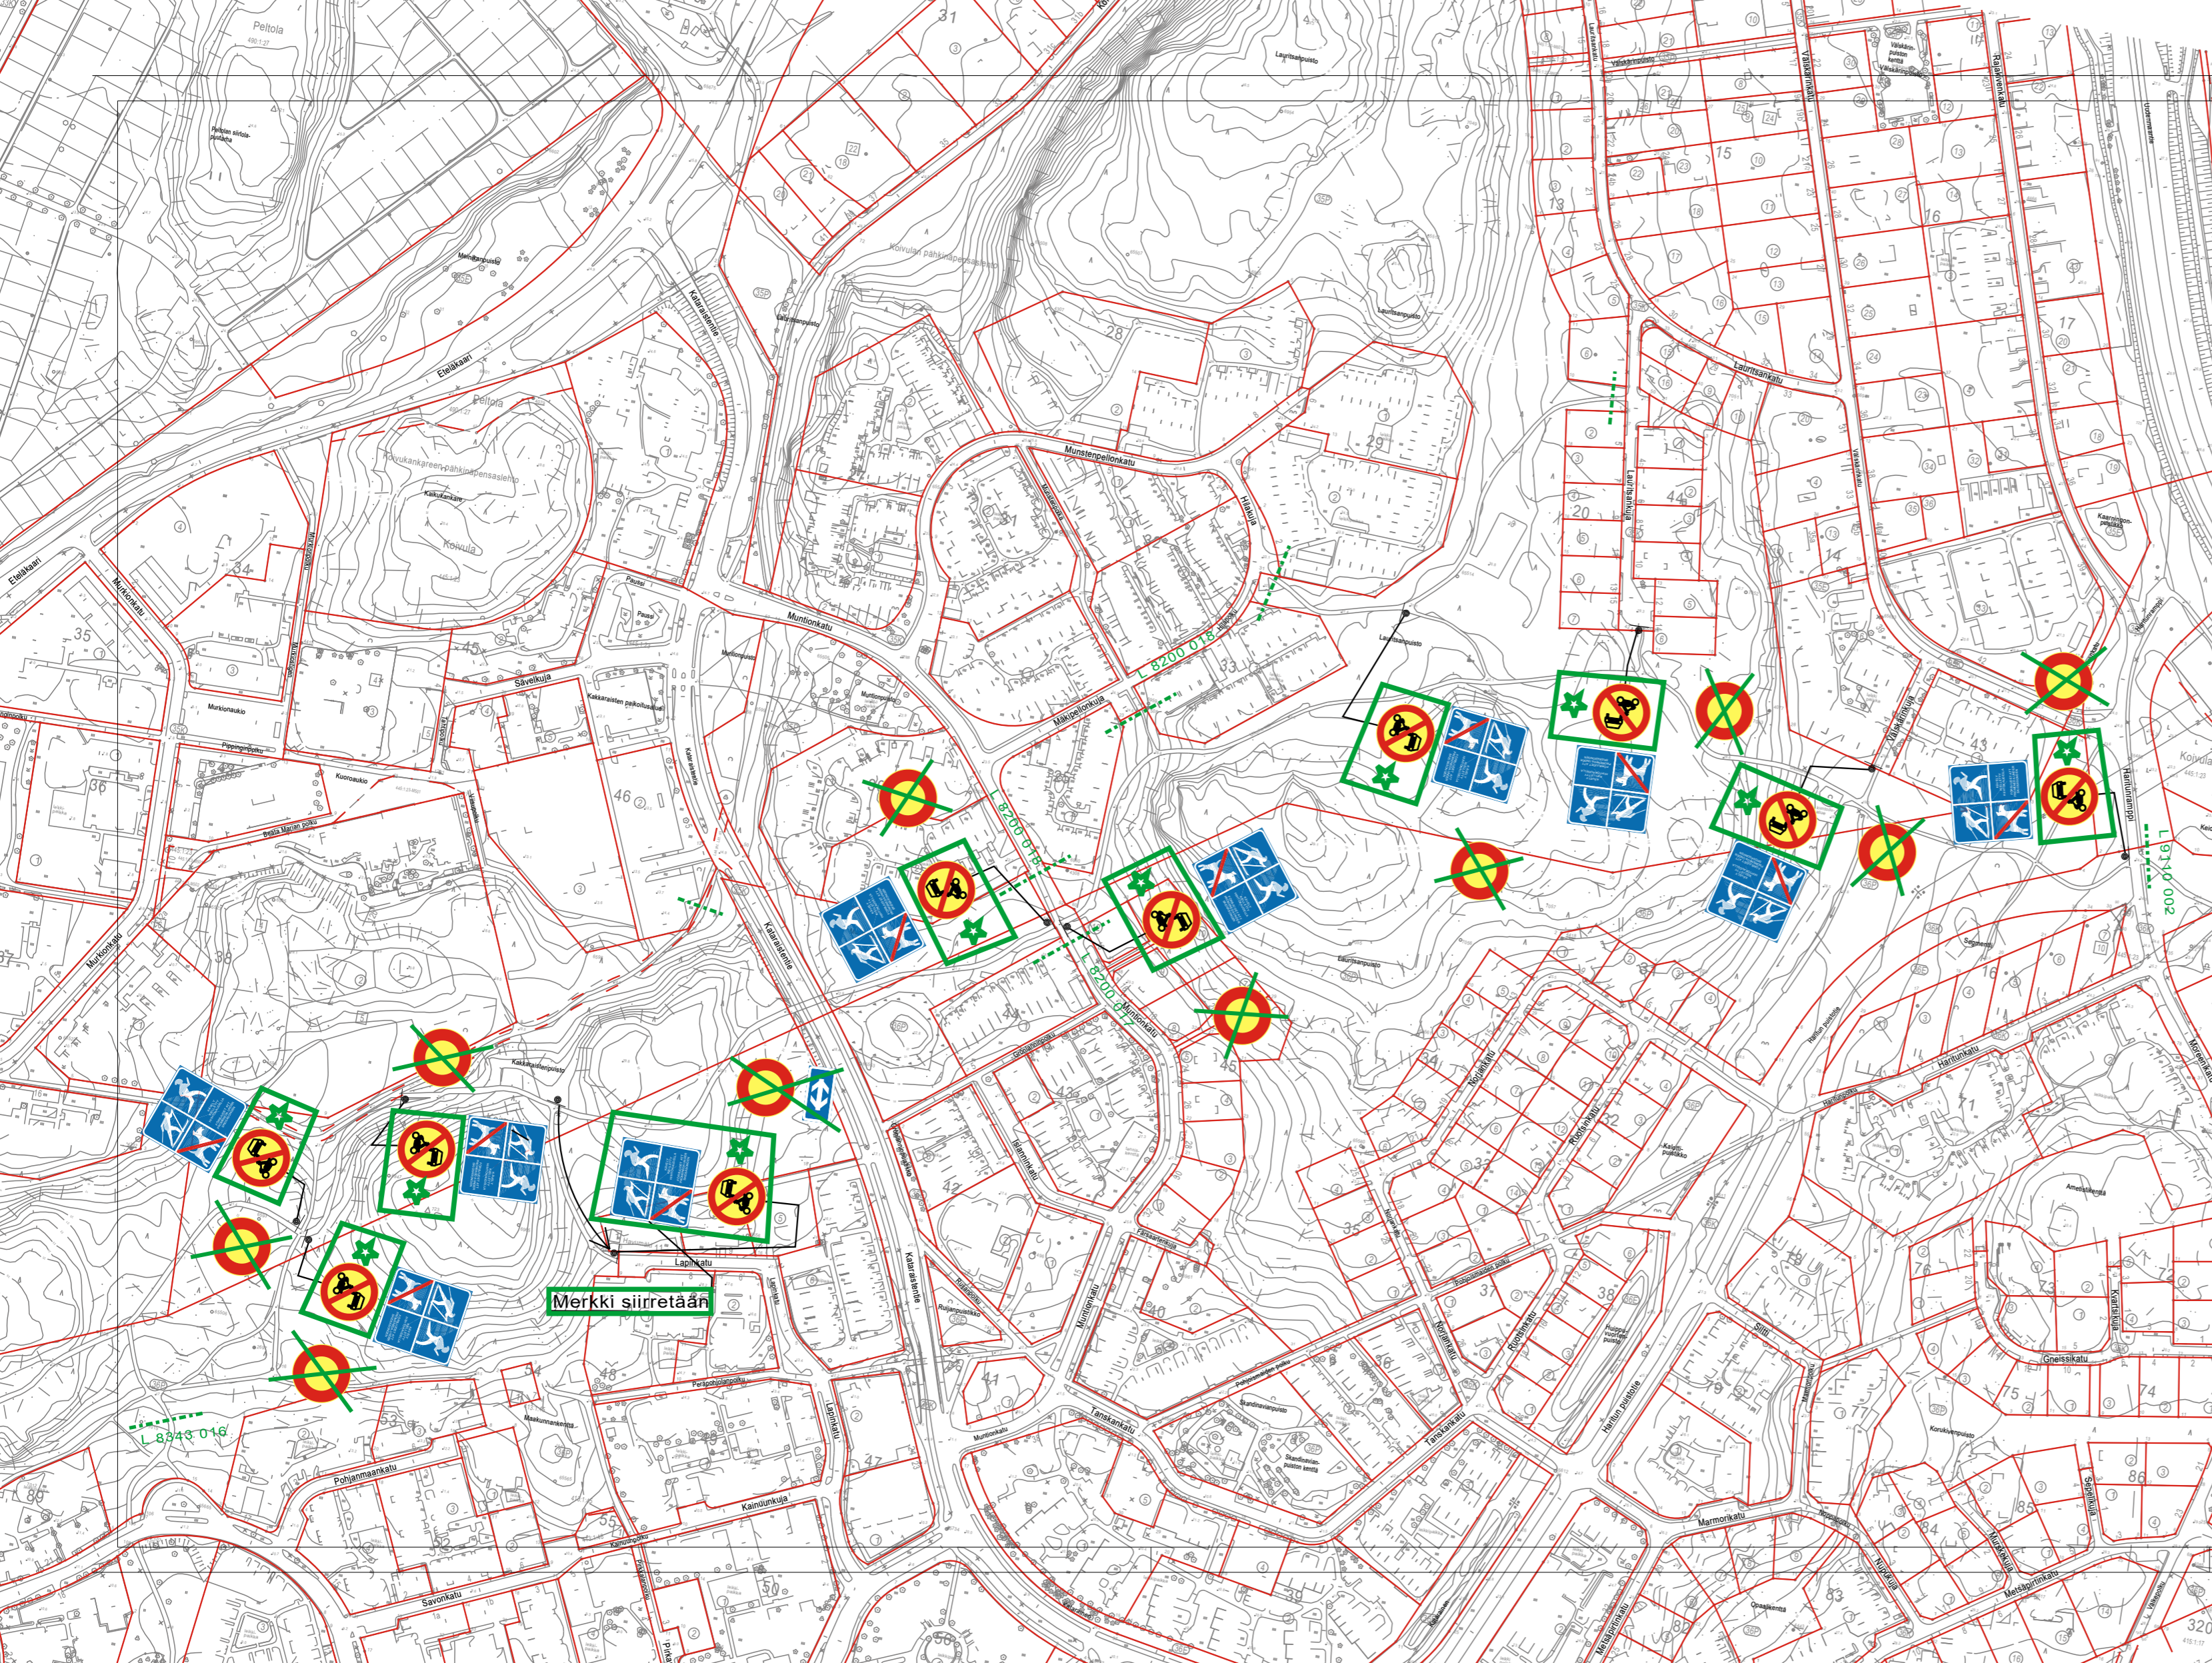

★ = Uusi

HYVÄKSYNYT:

VIRAN PUOLESTA:

KAUPUNGINOSA: HARITTU, KOIVULA

KORVAA PIIRUSTUKSEN:

KORVAA OSITTAIN PIIRUSTUKSEN: L 8200 017

KORVATTU PIIRUSTUKSELLA:

KORVATTU OSITTAIN PIIRUSTUKSELLA:

MUUTOS TAI TÄYDENNYS

PÄIVÄYS

SUUNNIT. / PIIRT. TARK.

D:o nro. HYV.

**TURUN KAUPUNKI, KAUPUNKIYMPÄRISTÖ**  
**KAUPUNKISUUNNITTELU JA MAAOMAISSUUS**  
**LIIKENNESUUNNITTELU**



KOHDE  
 HARITTU JA KOIVULA

LAPINKATU  
 LAURITSANKUJA  
 MOREENIKATU  
 MUNTIONKATU  
 VÄLSKÄRINKUJA

SISÄLTÖ

LIIKENTEENOHJAUSSUUNNITELMA  
 Pyöräilyn salliminen kuntopoluilla

SUUNNITTELIJA  
 V. Peltonen

SUUNNITTELUAVUSTAJA  
 T. Pärssinen

TARKASTANUT  
 T. Pärssinen

MITTAKAAVA  
 1:3000

D:o nro  
 5677-2023

PÄIVÄYS  
 21.8.2023

HYVÄKSYJÄ  
 Maija Norava

PIIRUSTUSNUMERO  
 L 6218 002

Merkki siirretään

L 8343 016

L 8200 017


L 8200 017

L 8200 017

L 9136 002


L 8200 017

L 8343 016

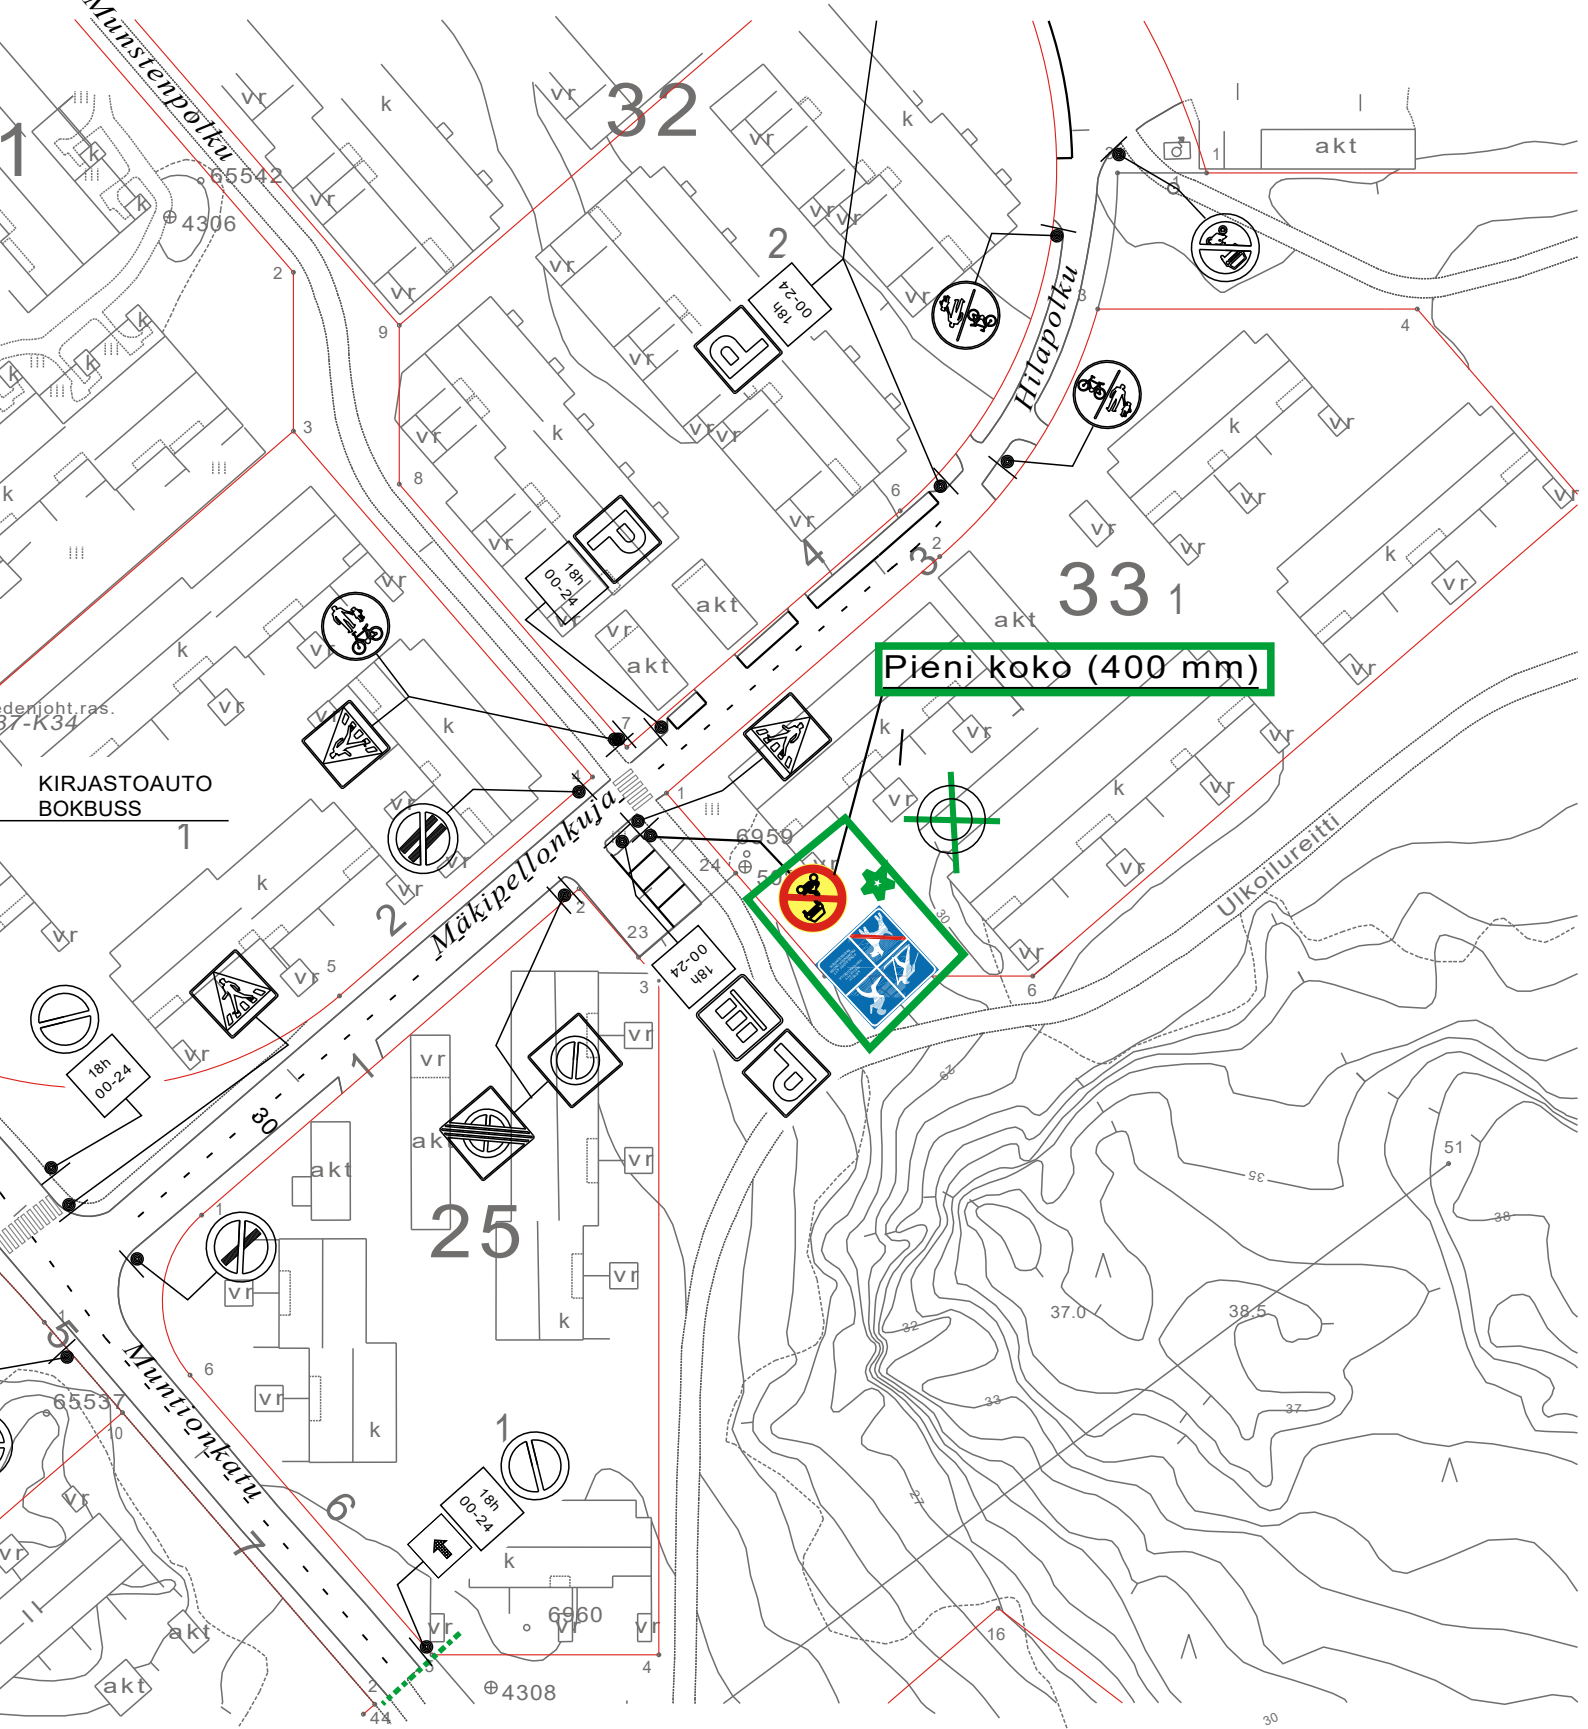

★ = UUSI



Ote liikennesuunnitelmasta n:o L 8200 018	
Mäkipellonkuja	
Pyöräilyn salliminen kuntopolulla	pvm 21.8.2023 VP
	mittakaava 1:1000
	ykl
	suunn.pääll.

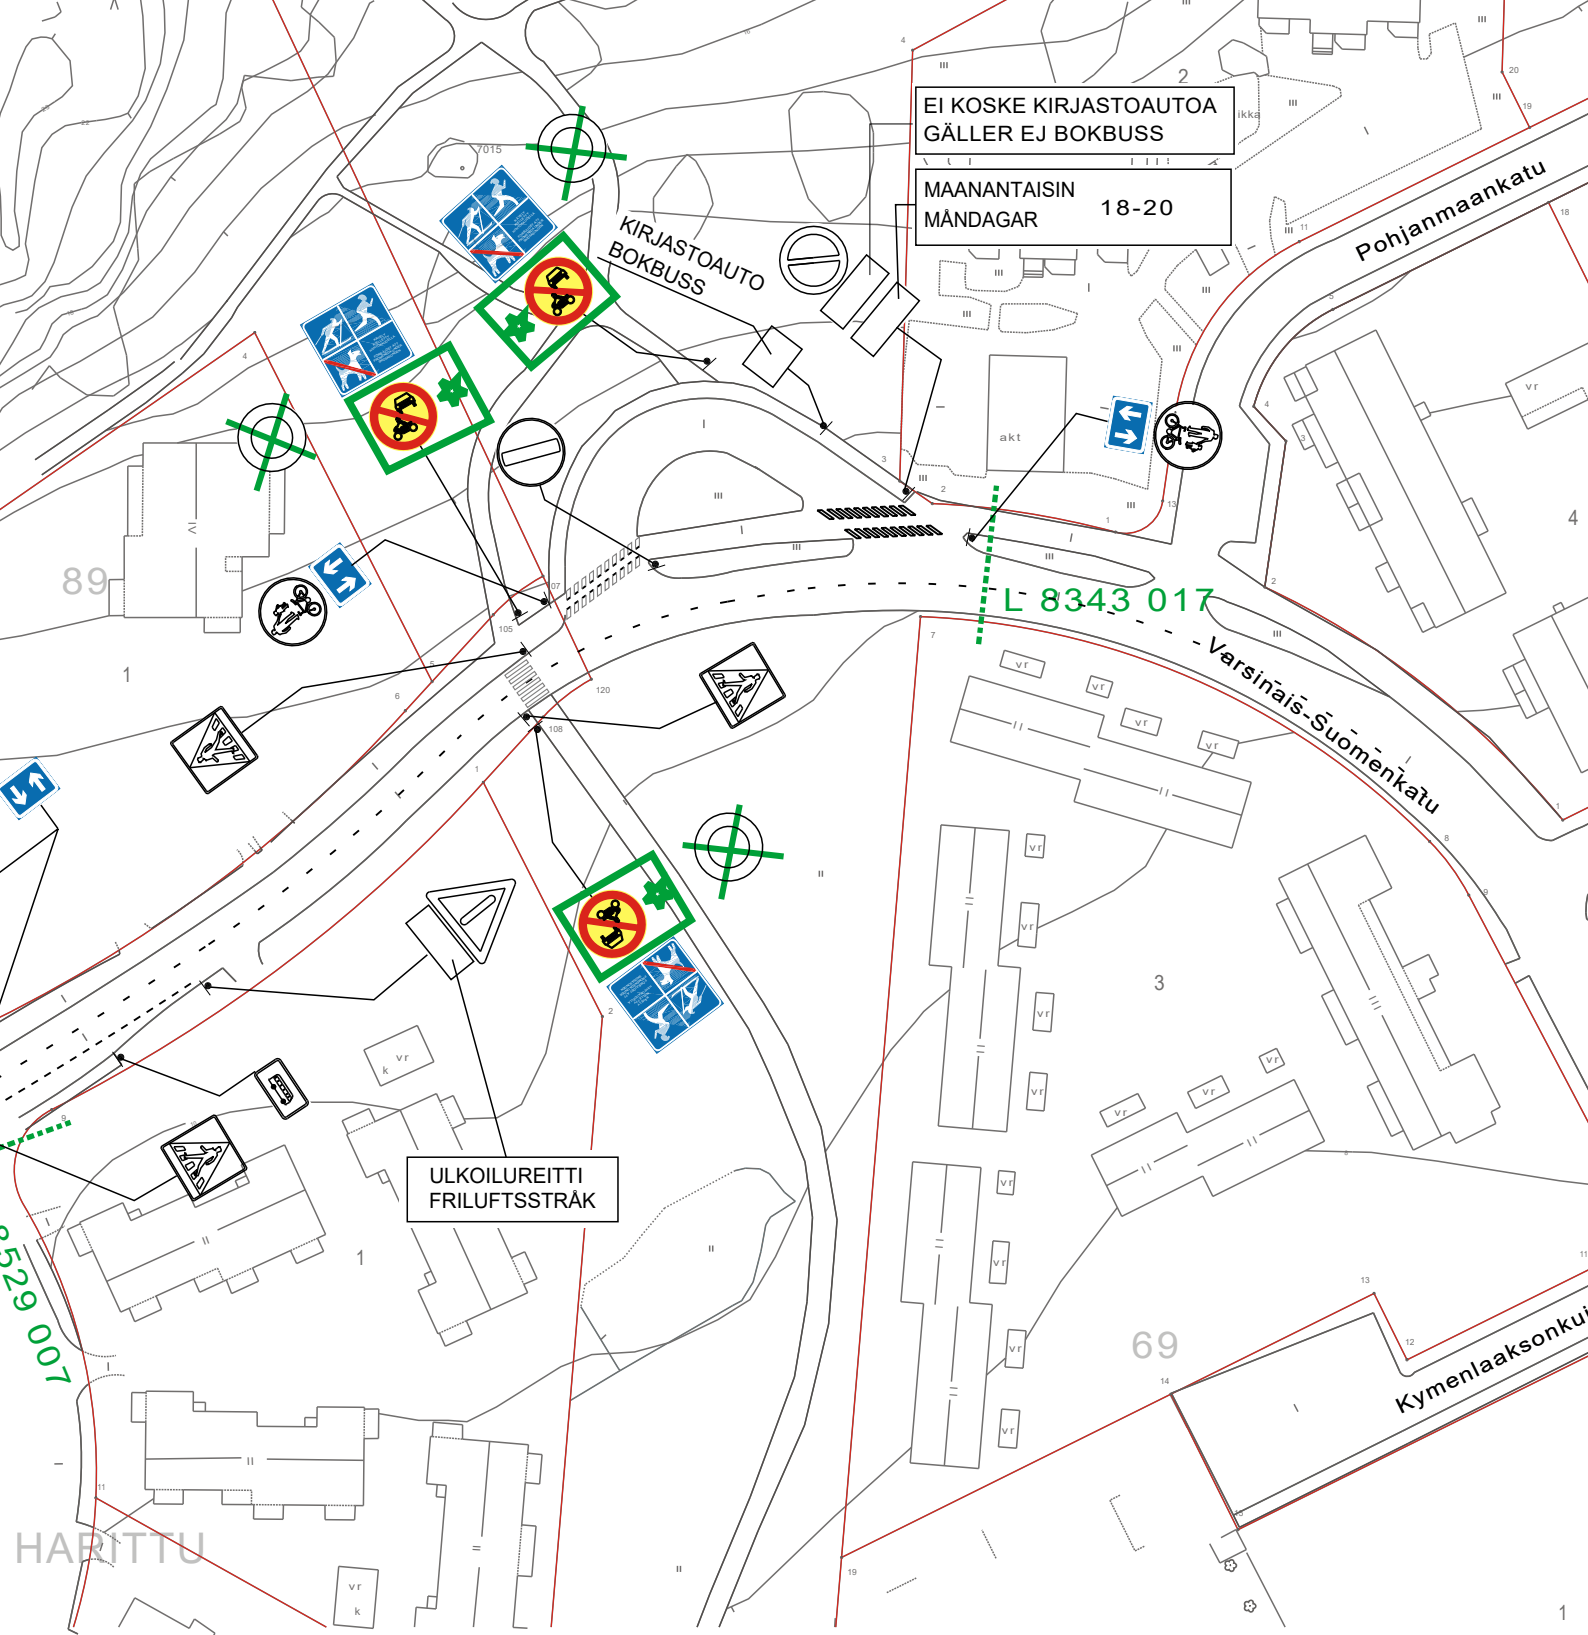

★ = UUSI


Ote liikennesuunnitelmasta		n:o L 8343 016	
Varsinais-Suomenkatu välillä Meriläistentie-Pojanmaankatu			
Pyöräilyn salliminen kuntopoluilla		pvm 12.9.2023	TP/HN
		mittakaava	1:1000
		ykl	
		suunn.pääll.	




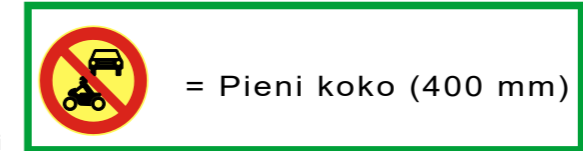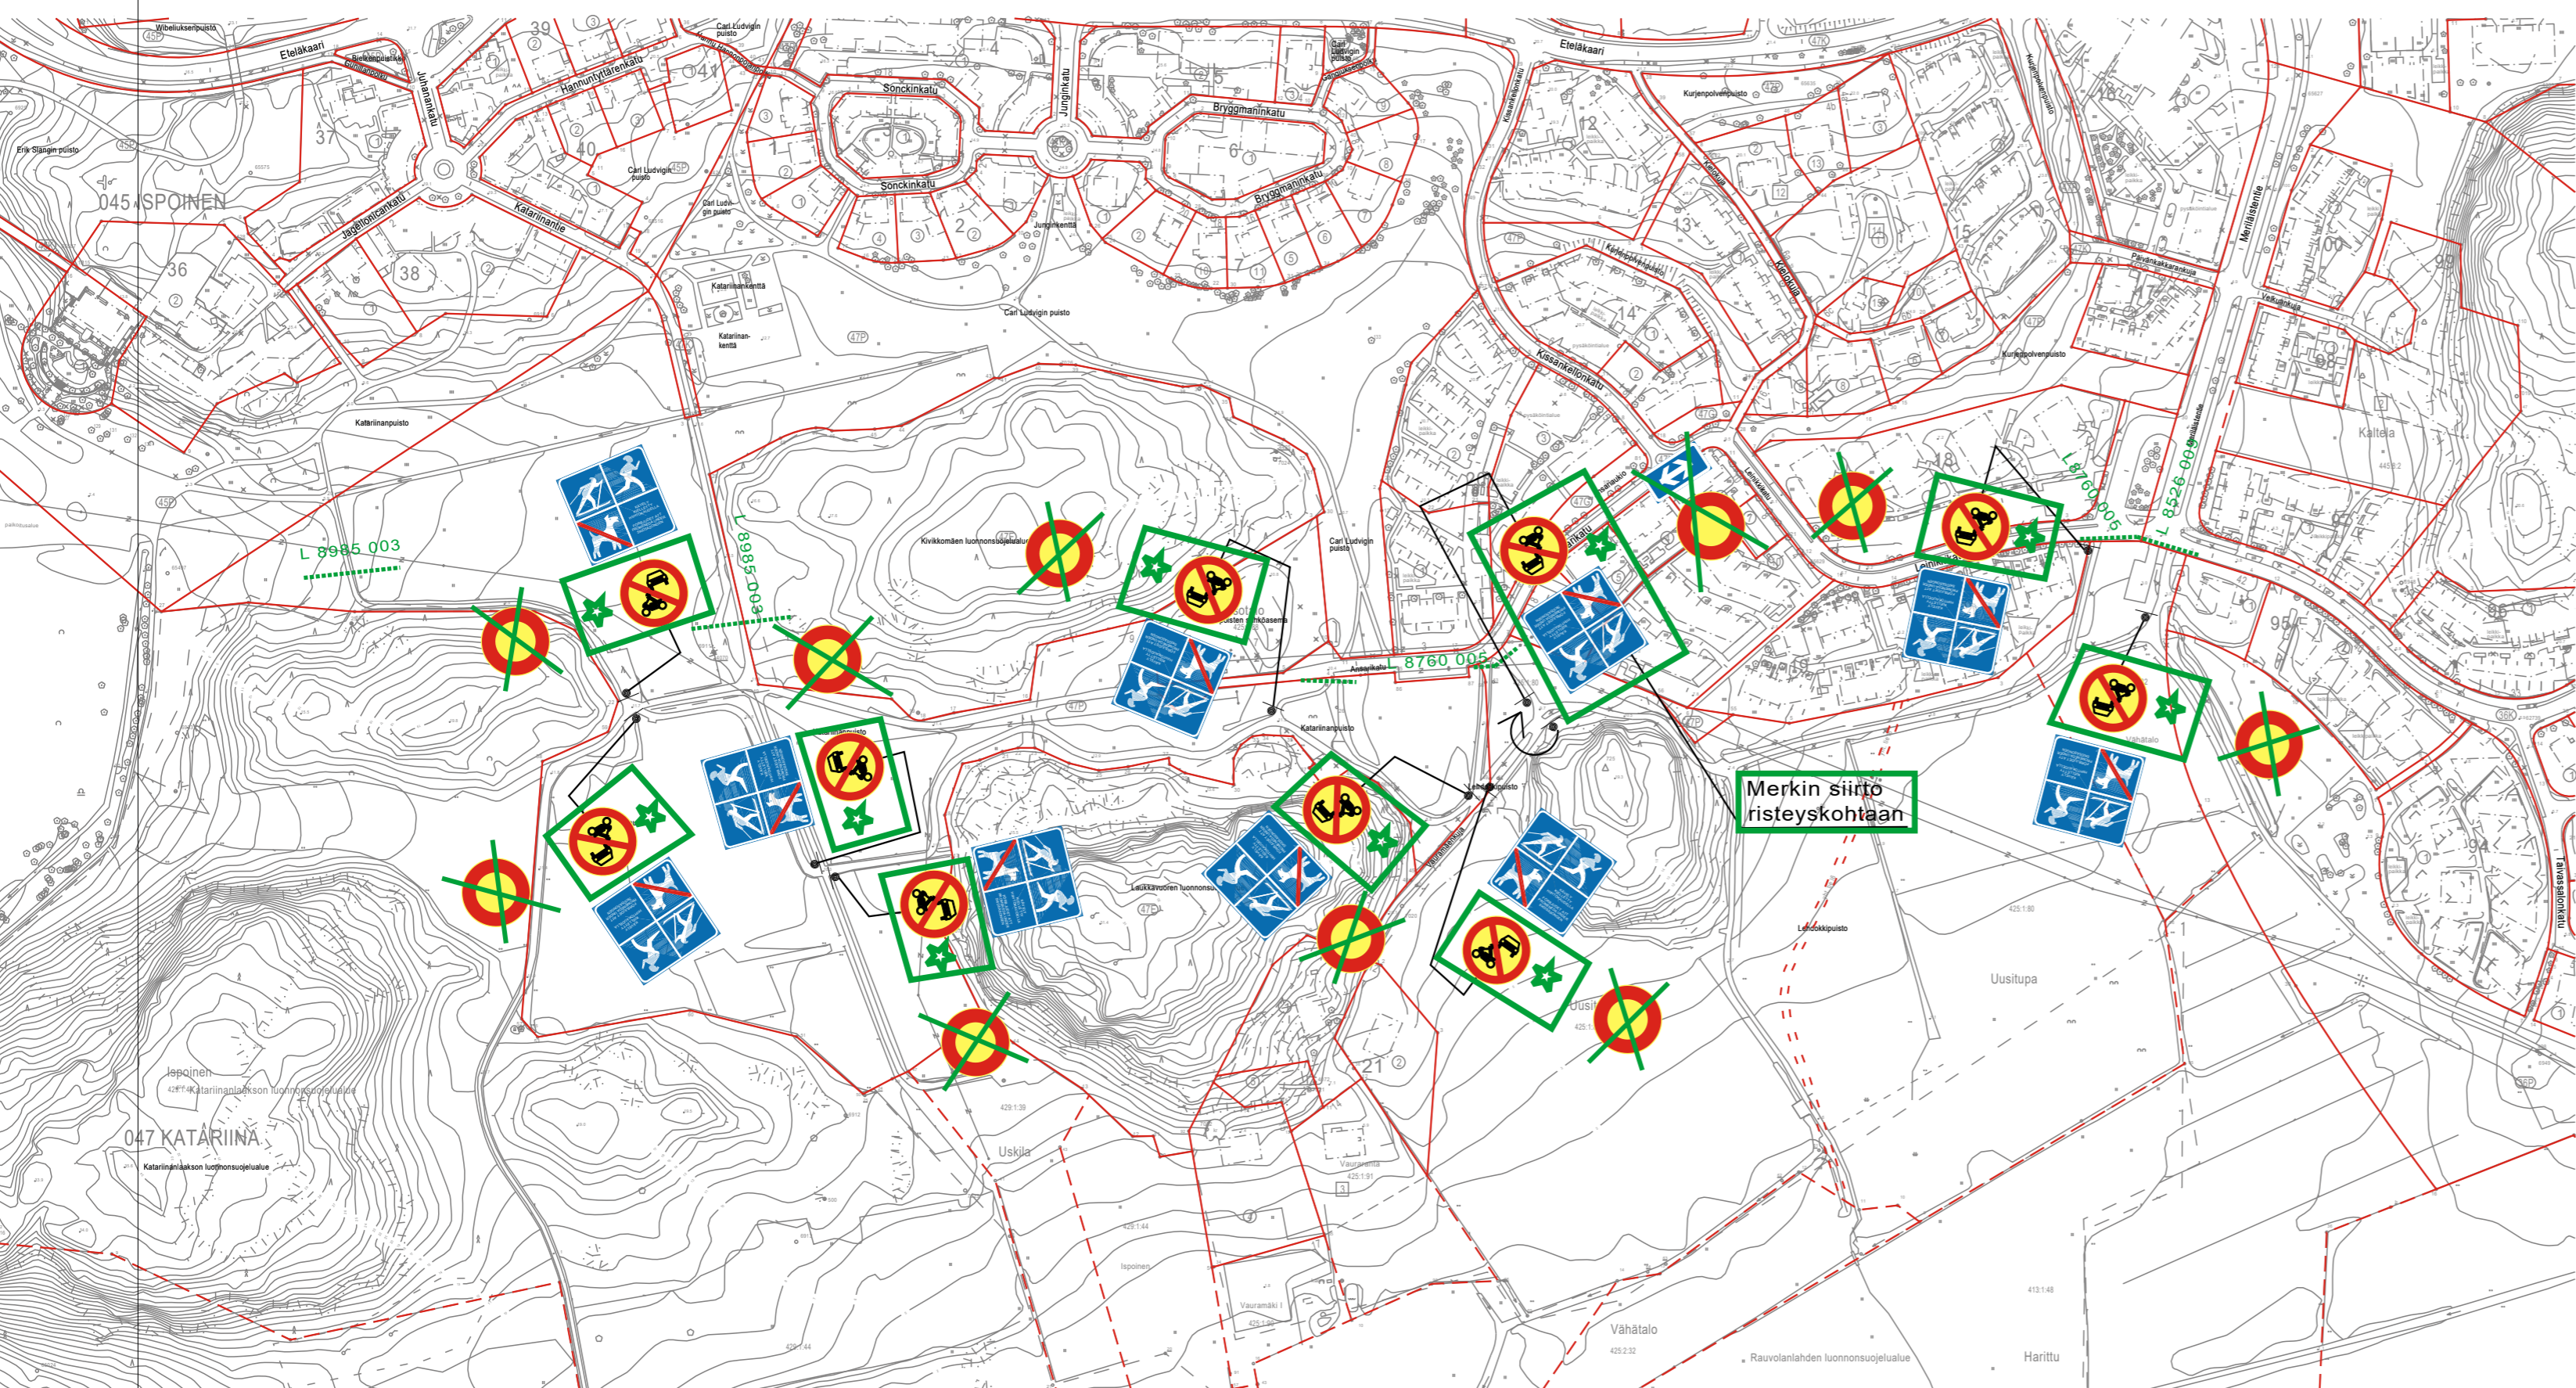

HYVÄKSYNT:
VIRAN PUOLESTA:
KAUPUNGINOSA: <b>Katariina</b>
KORVAA PIIRUSTUKSEN:
KORVAA OSITTAIN PIIRUSTUKSEN:
KORVATTU PIIRUSTUKSELLA:
KORVATTU OSITTAIN PIIRUSTUKSELLA:

MUUTOS TAI TÄYDENNYS	PÄIVÄYS	SUUNNIT./ PIIRT.	TARK.	D:o nro.	HYV.
----------------------	---------	------------------	-------	----------	------

<b>TURUN KAUPUNKI, KAUPUNKIYMPÄRISTÖ</b> <b>KAUPUNKISUUNNITTELU JA MAAOMAISSUUS</b> <b>LIIKENNESUUNNITTELU</b>					
KOHDE <b>KATARIINA</b> <b>ANSARIKATU</b> <b>LEINIKKIKATU</b> <b>VAURAMÄENKUJA</b>			SISÄLTÖ <b>LIIKENTEENOHJAUSUUNNITELMA</b> <b>Pyöräilyn salliminen kuntopoluilla</b>		
SUUNNITTELUJA <b>V. Peltonen</b>	SUUNNITTELUAVUSTAJA <b>T. Pärssinen</b>	TARKASTANUT <b>T. Pärssinen</b>	MITTAKAAVA <b>1:3000</b>	D:o nro <b>5677-2023</b>	
PÄIVÄYS <b>21.8.2023</b>	HYVÄKSYJÄ <b>Maija Norava</b>		PIIRUSTUSNUMERO <b>L 8985 002</b>		

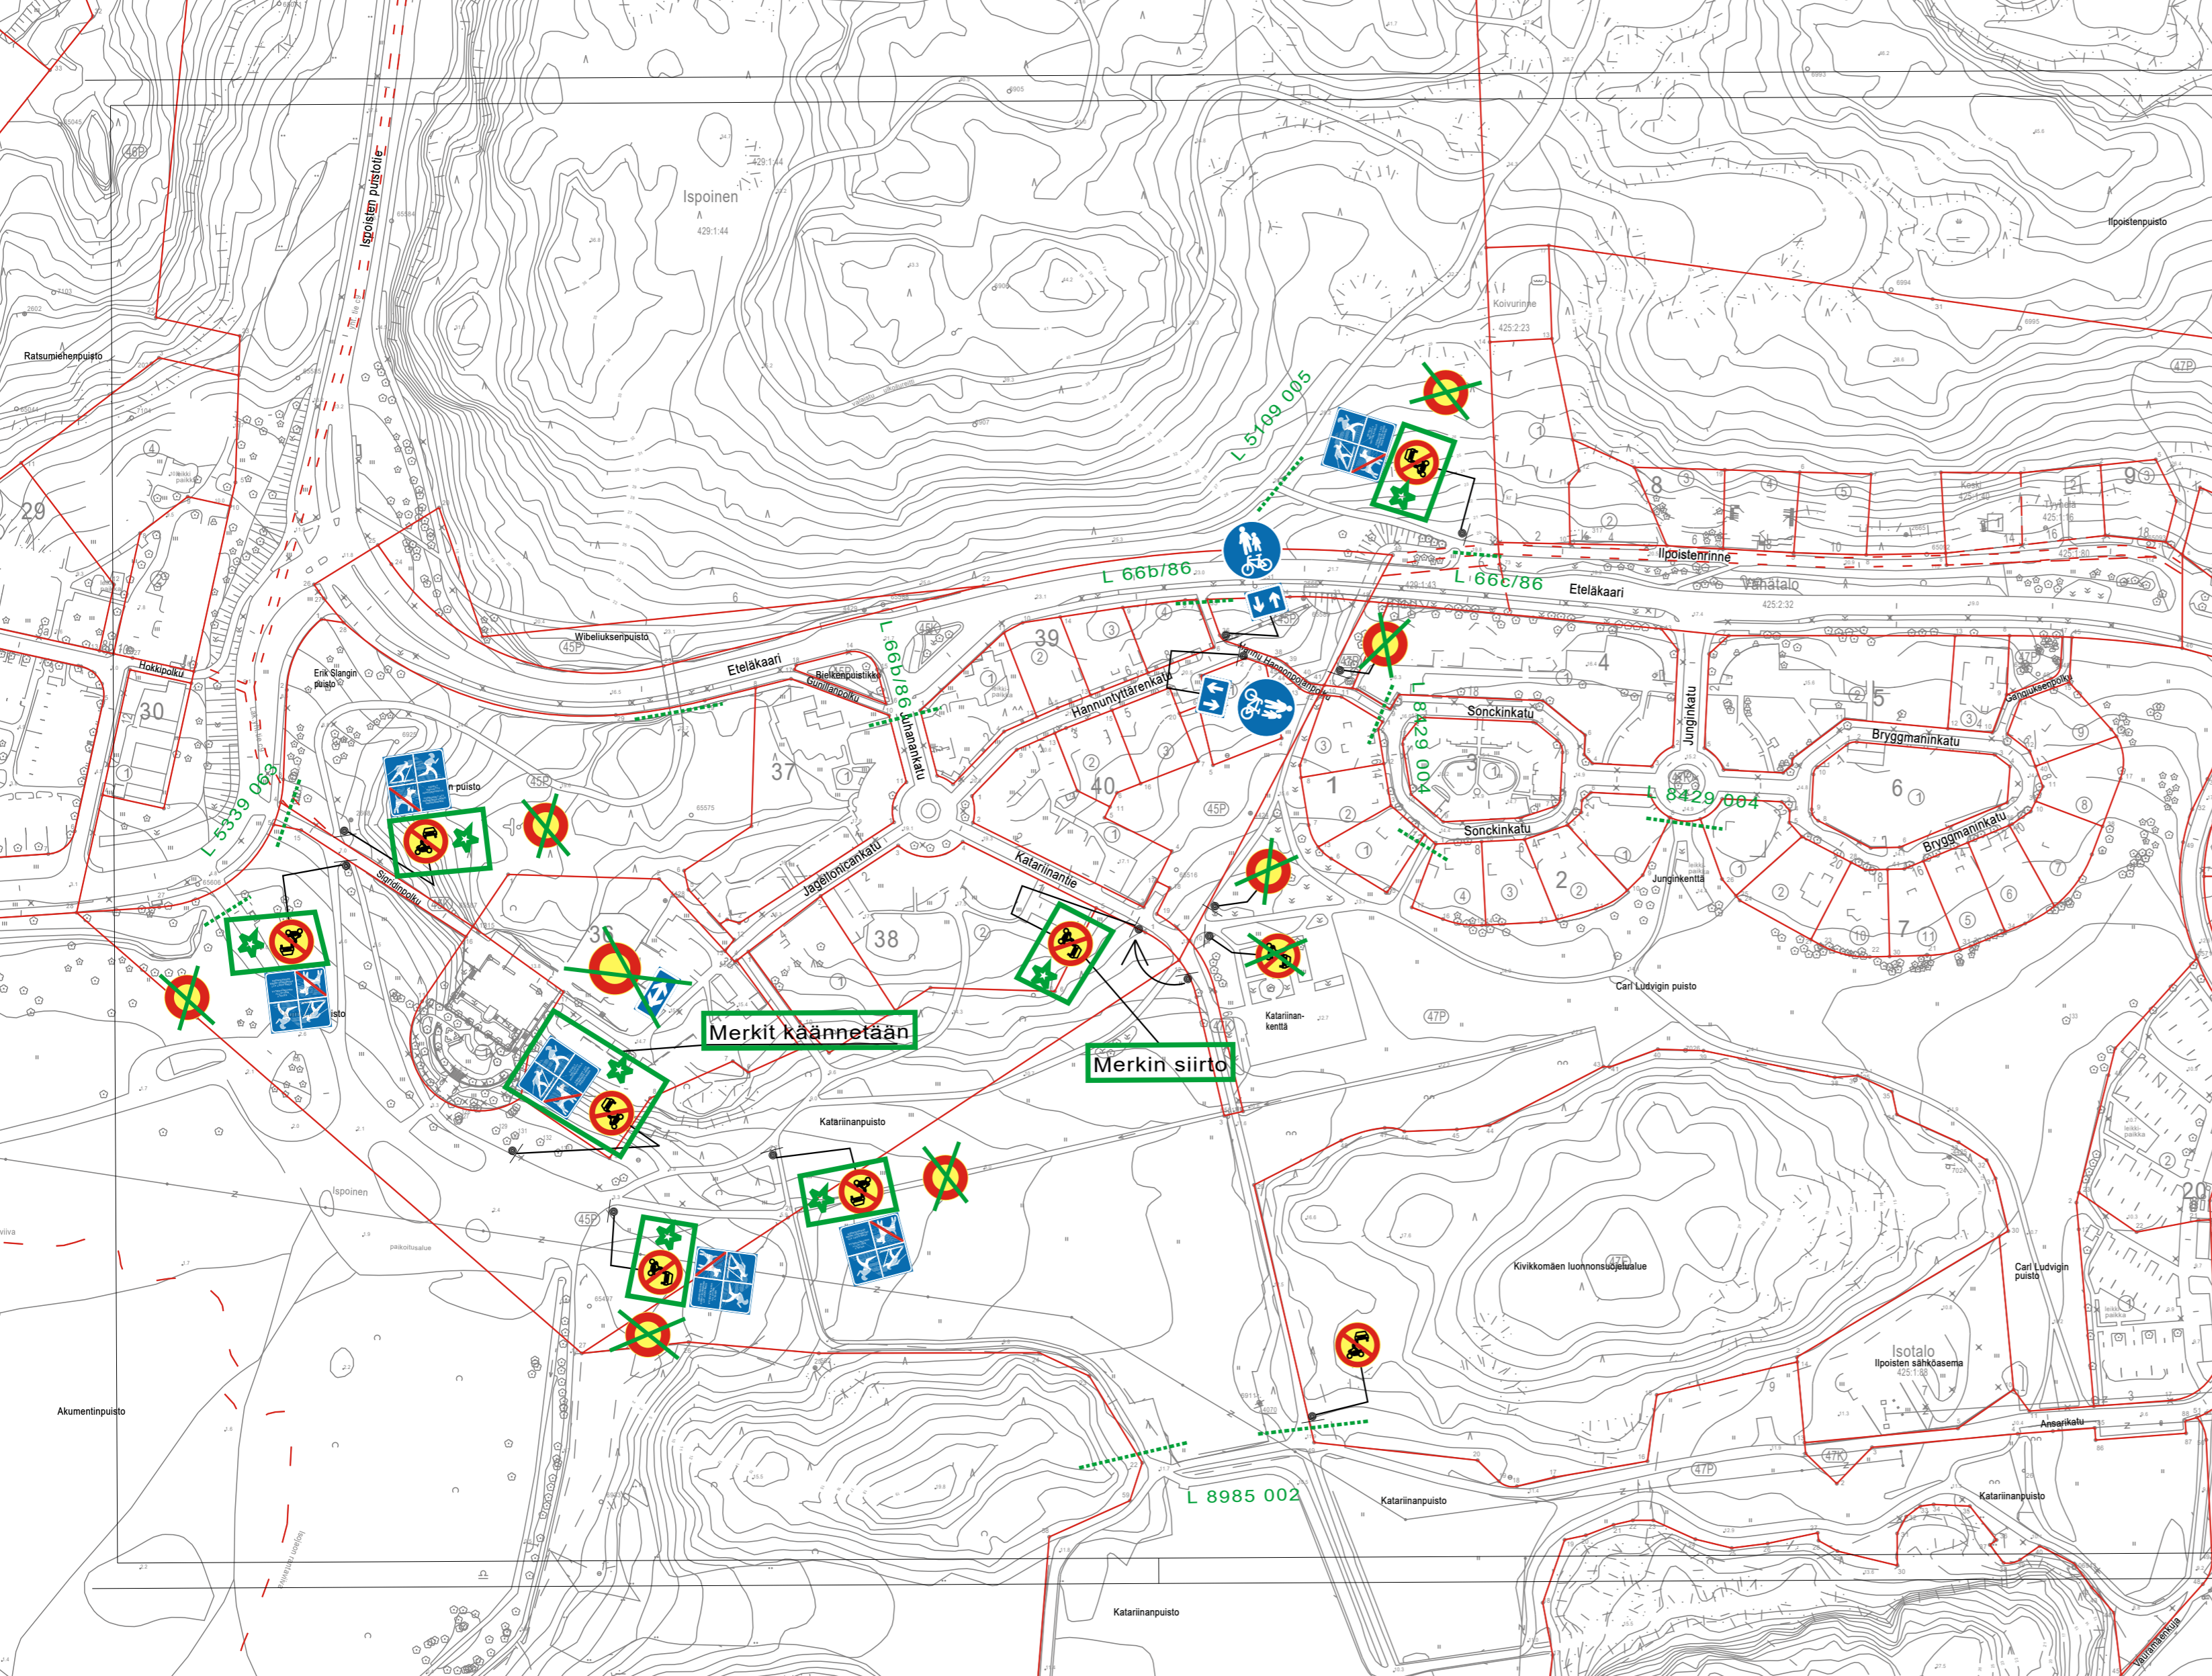

Kuntopolkumerkkien yhteydessä olevat C2 liikennemerkkit

★ = Uusi

 = Pieni koko (400 mm)

HYVÄKSYNYT:	
VIRAN PUOLESTA:	
KAUPUNGINOSA:	Katariina, Ispoinen
KORVAA PIIRUSTUKSEN:	L92/88
KORVAA OSITTAIN PIIRUSTUKSEN:	L 8439 004
KORVATTU PIIRUSTUKSELLA:	
KORVATTU OSITTAIN PIIRUSTUKSELLA:	


MUUTOS TAI TÄYDENNYS	PÄIVÄYS	SUUNNIT / PIIRT.	TARK.	D:o nro.	HYV.
----------------------	---------	------------------	-------	----------	------

TURUN KAUPUNKI, KAUPUNKIYMPÄRISTÖ  
 KAUPUNKISUUNNITTELU JA MAAOMAISSUUNNITTELU  
 LIIKENNESUUNNITTELU




KOHDE	SISÄLTÖ
ANSARIKATU HANNU HANNONPOJANPOLKU HANNUNTYTTÄRENKATU JAGELLONICANKATU KATARIINANTIE SIGRIDINPOLKU	LIIKENTEENOHJAUSUUNNITELMA

SUUNNITTELIJA V. Peltonen	SUUNNITTELUVAUVAJAJA	TARKASTANUT T. Pärssinen	MITTAKAAVA 1:2000	D:o nro 5677-2023
PÄIVÄYS 21.8.2023	HYVÄKSYJÄ Maija Norava	PIIRUSTUSNUMERO L 8985 003		

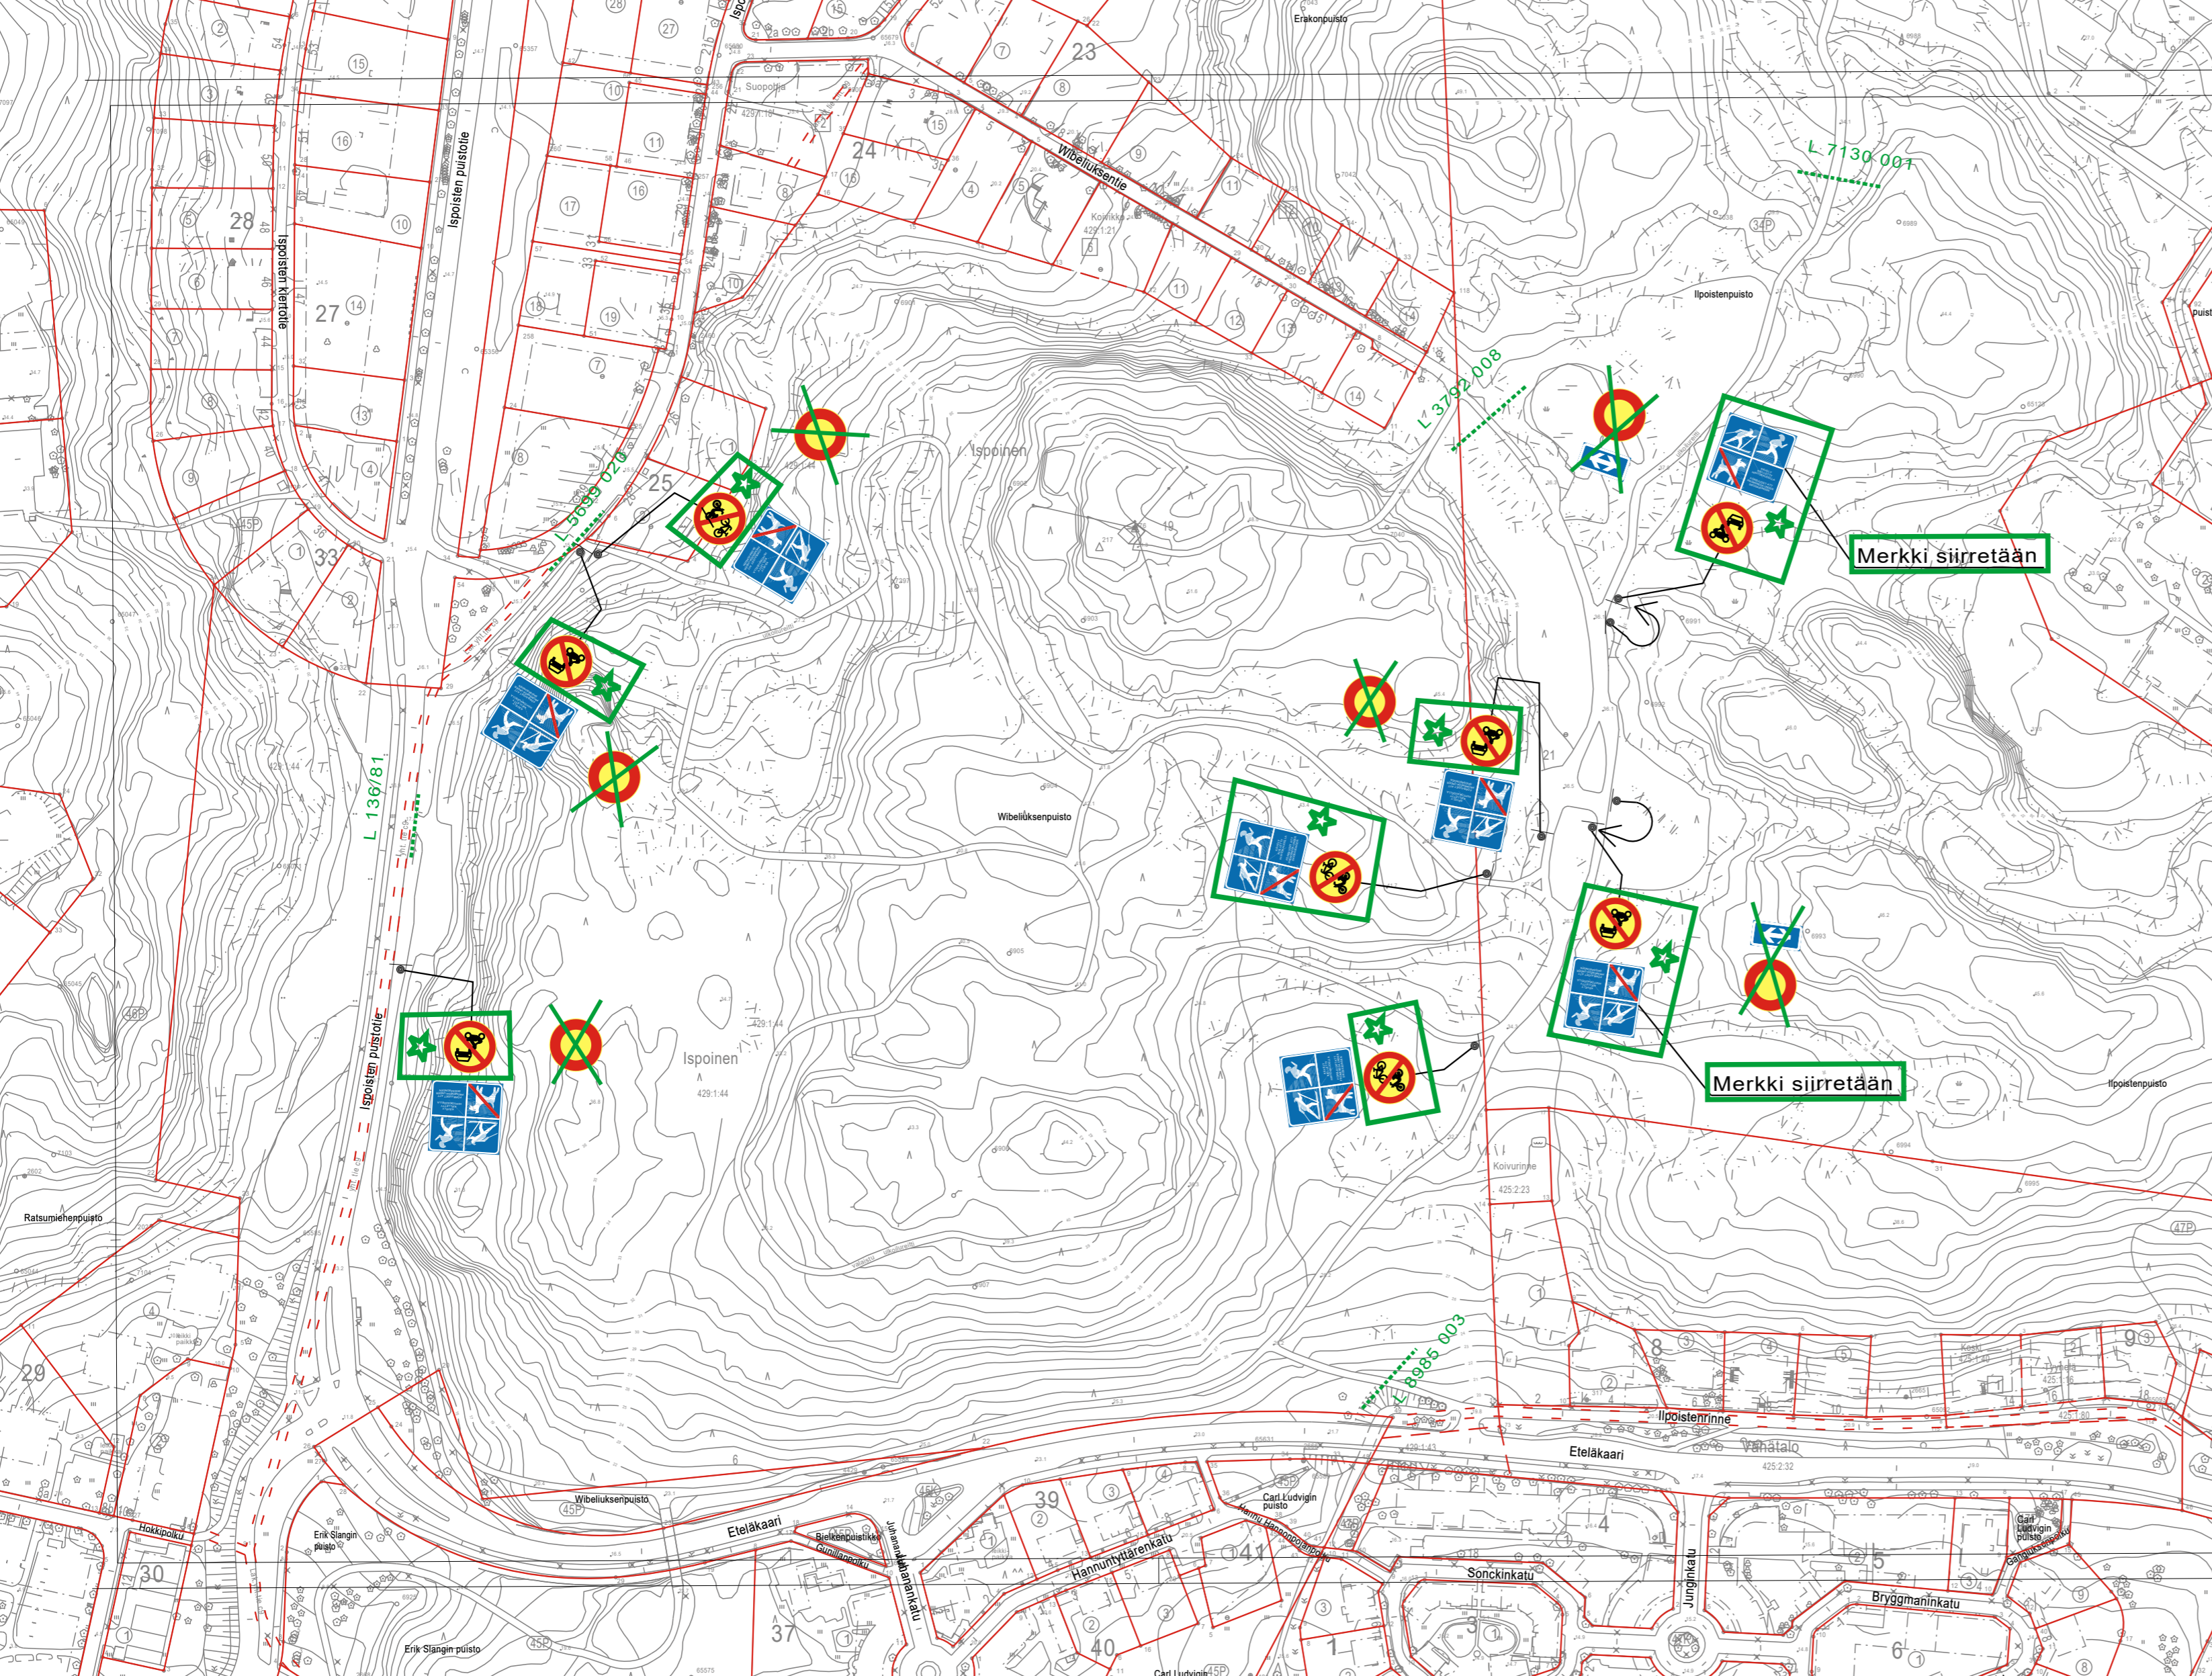

★ = Uusi

 = Pieni koko (400 mm)

HYVÄKSYNYT:  
VIRAN PUOLESTA:

KAUPUNGINOSA: Ispoinen

KORVAA PIIRUSTUKSEN:  
KORVAA OSITTAIN PIIRUSTUKSEN: L 136/81, L 5699 020

KORVATTU PIIRUSTUKSELLA:  
KORVATTU OSITTAIN PIIRUSTUKSELLA:

MUUTOS TAI TÄYDENNYS PAIVÄYS SUUNNIT / PIIRT. TARK. D:o nro. HYV.

**TURUN KAUPUNKI, KAUPUNKIYMPÄRISTÖ**  
**KAUPUNKISUUNNITTELU JA MAAOMAISSUUS**  
**LIIKENNESUUNNITTELU**



KOHDE  
ISPOINEN  
ILPOISTENRINNE  
ISPOISTEN KIERTOTIE  
ISPOISTEN PUISTOTIE  
WIBELIUKSENTIE

SISÄLTÖ  
LIIKENTEENOHJAUSSUUNNITELMA  
Pyöräilyn salliminen kuntopoluilla

SUUNNITTELIJA V. Peltonen	SUUNNITTELUAVUSTAJA	TARKASTANUT T. Pärssinen	MITTAKAAVA 1:2000	D:o nro 5677-2023
PAIVÄYS 21.8.2023	HYVÄKSYJÄ Maija Norava		PIIRUSTUSNUMERO L 5109 005	