
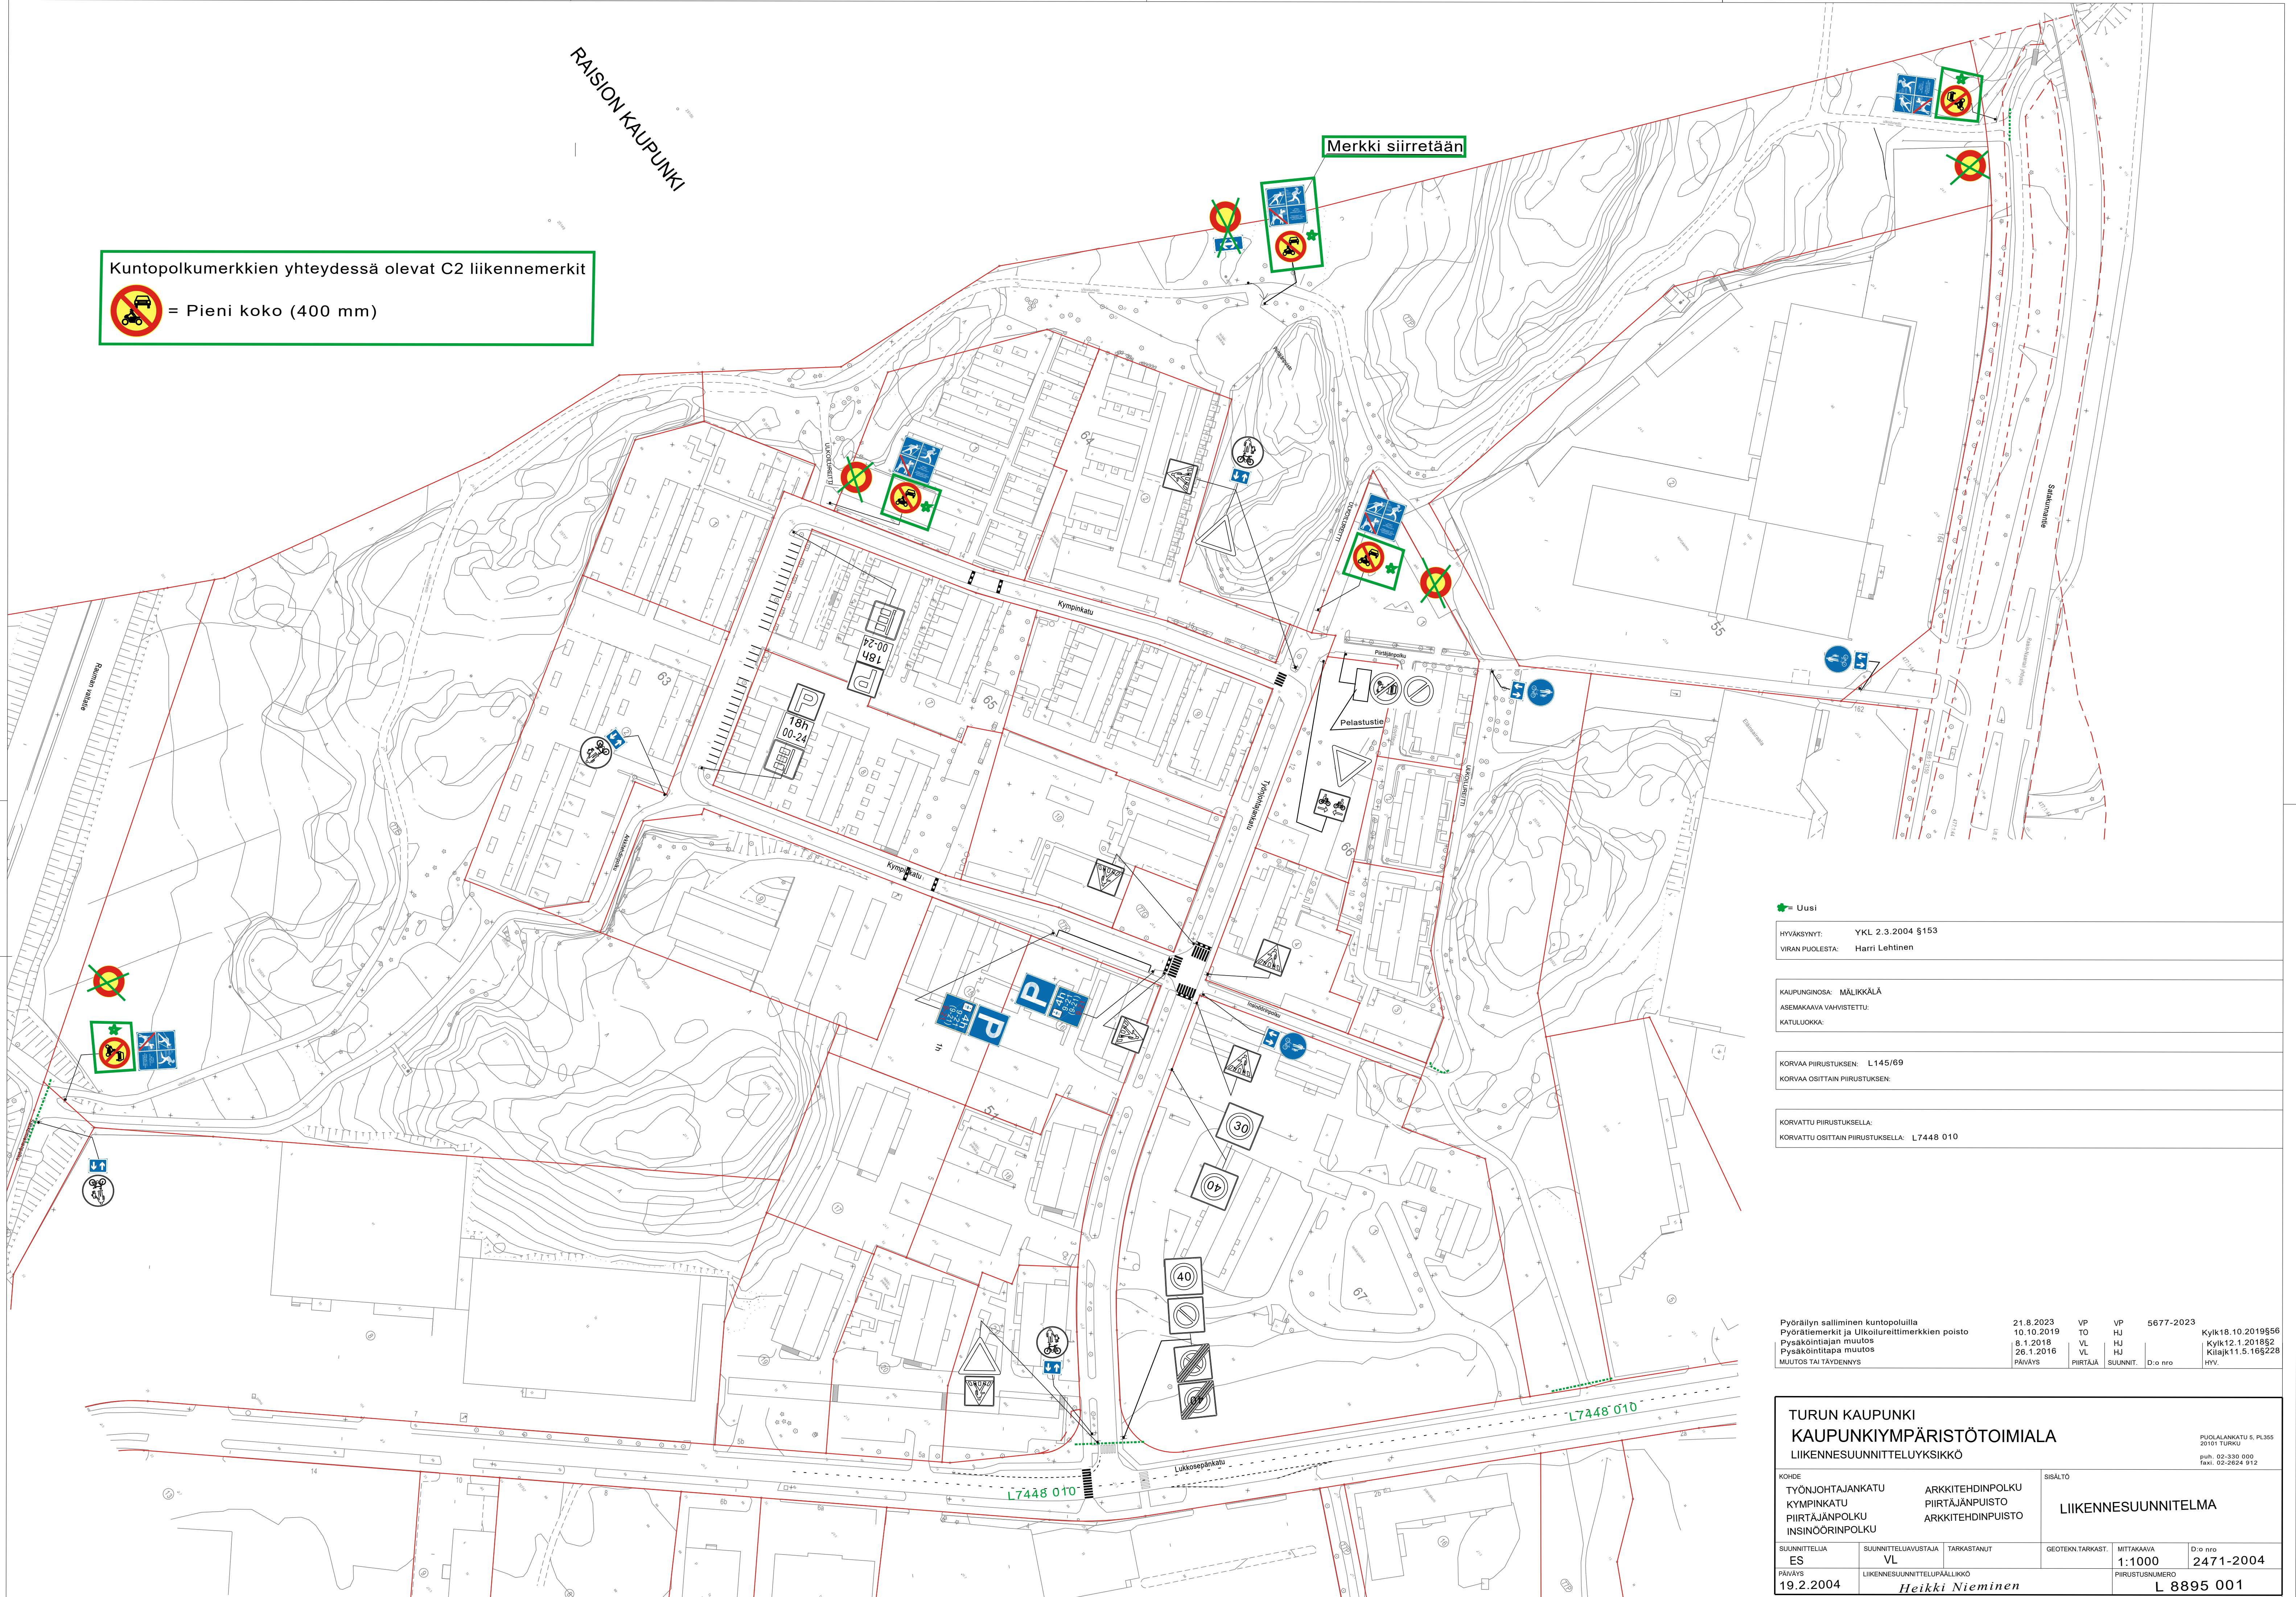


RAISION KAUPUNKI

Kuntopolkumerkkien yhteydessä olevat C2 liikennemerkkit  
 = Pieni koko (400 mm)

Merkki siirretään



HYVÄKSYNYT:	YKL 2.3.2004 §153
VIRAN PUOLESTA:	Harri Lehtinen
KAUPUNGINOSA:	MÄLKKÄLÄ
ASEMAKAAVA VAHVISTETTU:	
KATULUOKKA:	
KORVAA PIIRUSTUKSEN:	L145/69
KORVAA OSITTAIN PIIRUSTUKSEN:	
KORVATTU PIIRUSTUKSELLA:	
KORVATTU OSITTAIN PIIRUSTUKSELLA:	L7448 010

Pyöräilyn salliminen kuntopoliilla	21.8.2023	VP	VP	5677-2023	
Pyörätiemerkit ja Ulkoilureittimerkkien poisto	10.10.2019	TO	HJ		Kyik18.10.2019§56
Pysäköintipaikan muutos	8.1.2018	VL	HJ		Kyik12.1.2018§2
MAUTOS TAI TÄYDENNYS	25.1.2016	VL	HJ		Klajak11.5.16§228

<b>TURUN KAUPUNKI</b> <b>KAUPUNKIYMPÄRISTÖTOIMIALA</b> <b>LIIKENNESUUNNITTELUYKSIKKÖ</b>		<small>PUOLALANKATU 5, PL355 20101 TURKU puh. 02-330 000 faksi 02-2628 812</small>	
KOHDE	TYÖNJOHTAJANKATU KYMPINKATU PIIRTÄJÄNPOLKU INSINÖÖRINPOLKU	ARKKITEHDINPOLKU PIIRTÄJÄNPUISTO ARKKITEHDINPUISTO	SISÄLTÖ
			<b>LIIKENNESUUNNITELMA</b>
SUUNNITTELIJA	SUUNNITTELUAVUSTAJA	TÄRKKÄSTÄNUT	GEOTEKN.TÄRKKÄST.
ES	VL		MITTAKAAVA
PÄIVÄYS	LIIKENNESUUNNITTELUPÄÄLLIKKÖ		1:1000
19.2.2004	<i>Heikki Nieminen</i>		D:o nro
			2471-2004
			PIRUSTUSNUMERO
			L 8895 001