

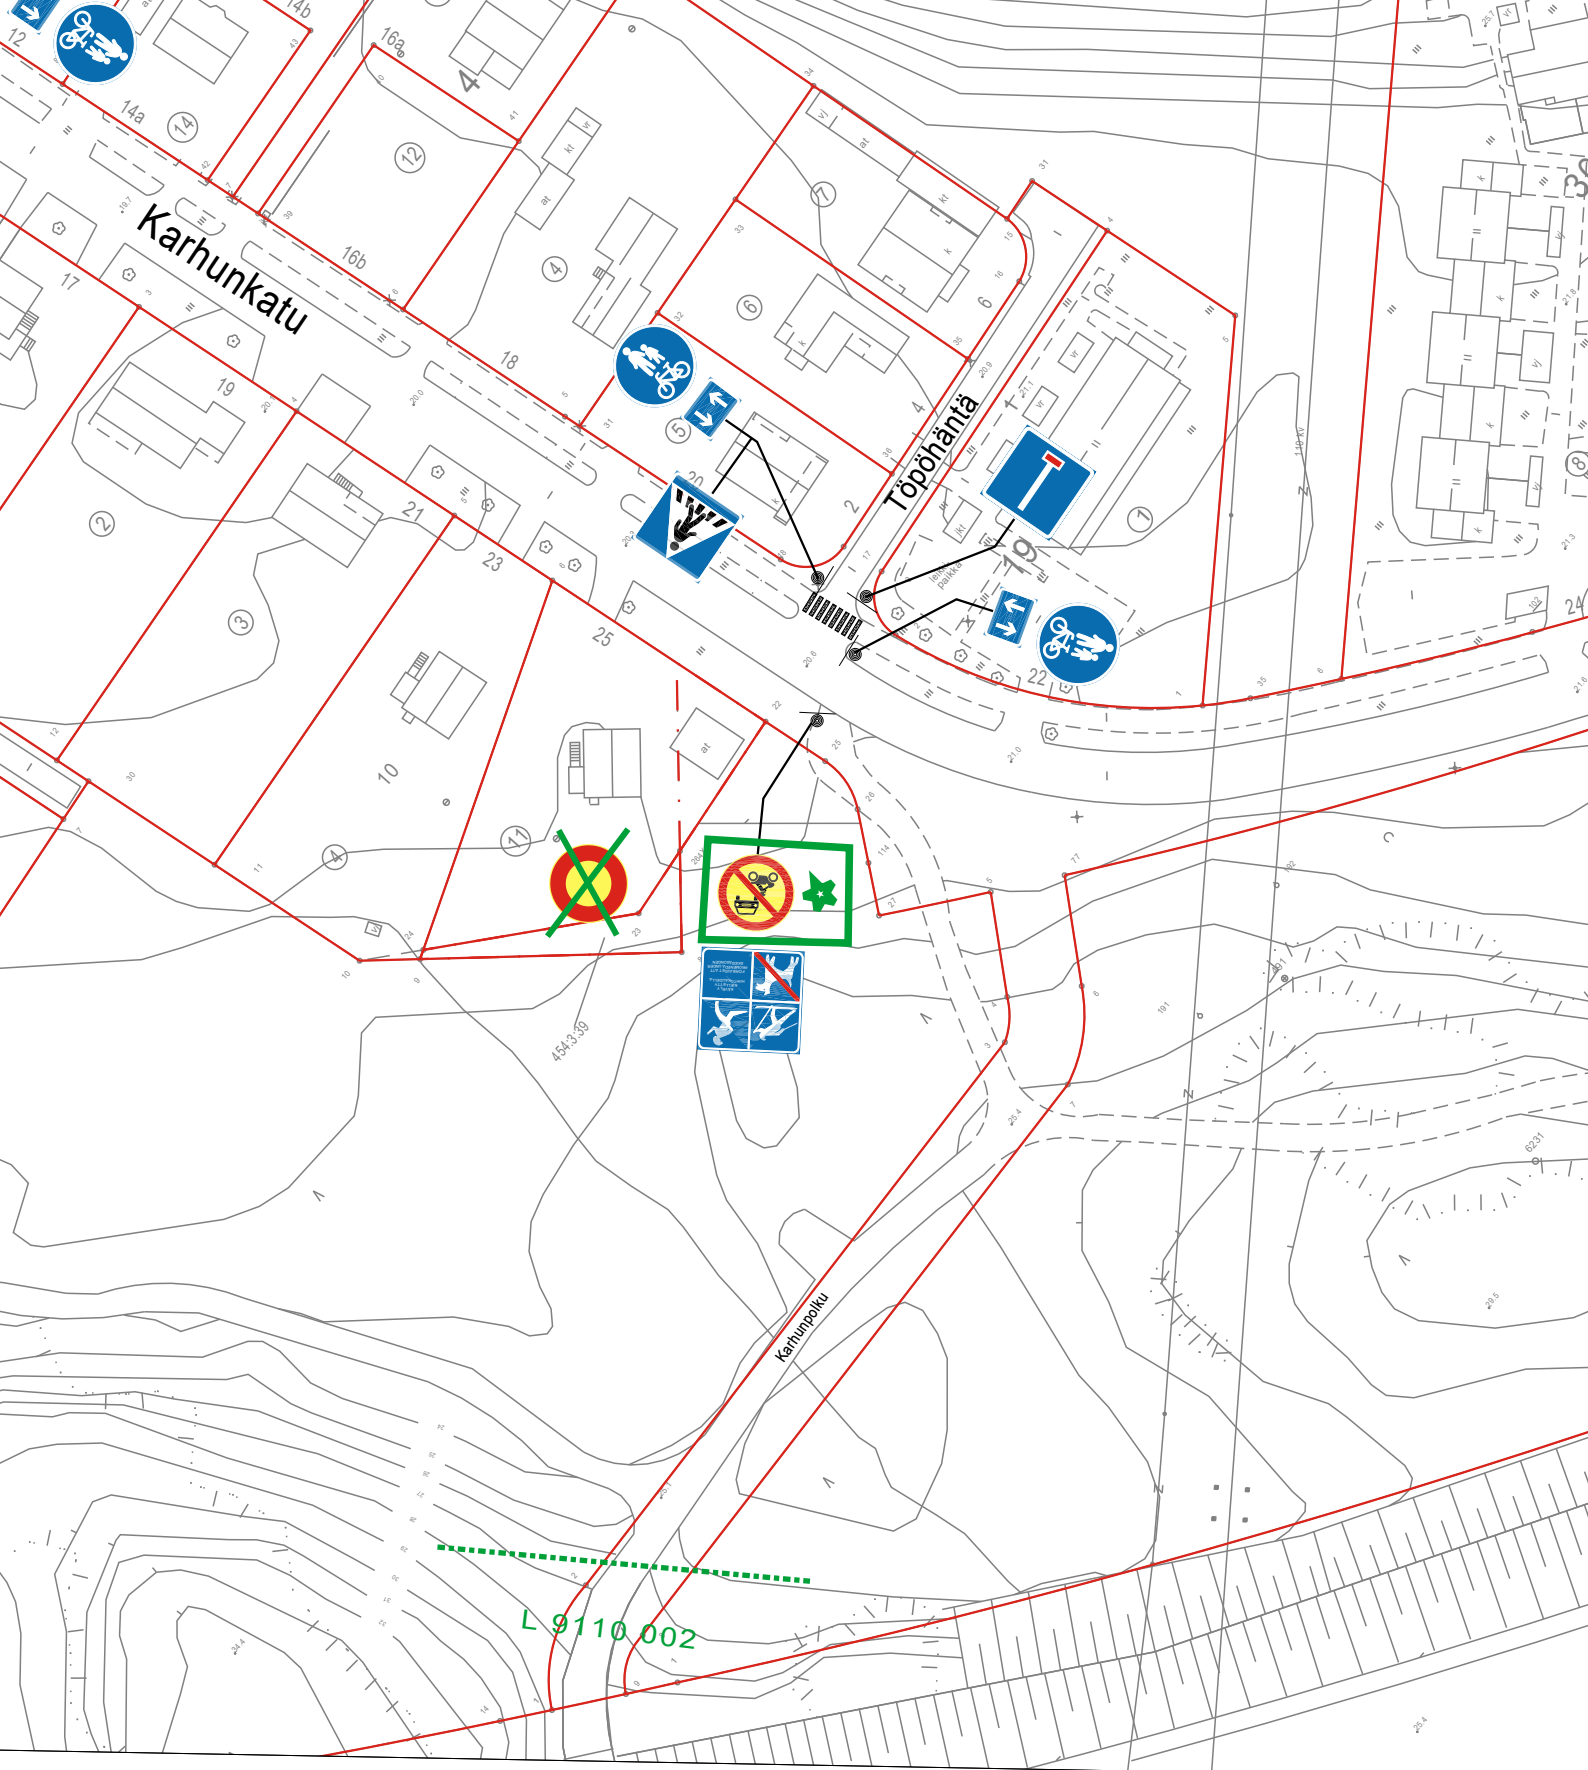
 = UUSI


Ote 1. liikennesuunnitelmasta		n:o L 6299 027	
Poronkatu			
Pyöräilyn salliminen kuntopoluilla		pvm 0.9.2023	PT/HN
		mittakaava	1:1000
		ykl	
		suunn.pääll.	




 = UUSI


Ote 2. liikennesuunnitelmasta		n:o L 6299 027	
Peurunkatu			
Pyöräilyn salliminen kuntopoluilla		pvm 0.9.2023	PT/HN
		mittakaava	1:1000
		ykl	
		suunn.pääll.	

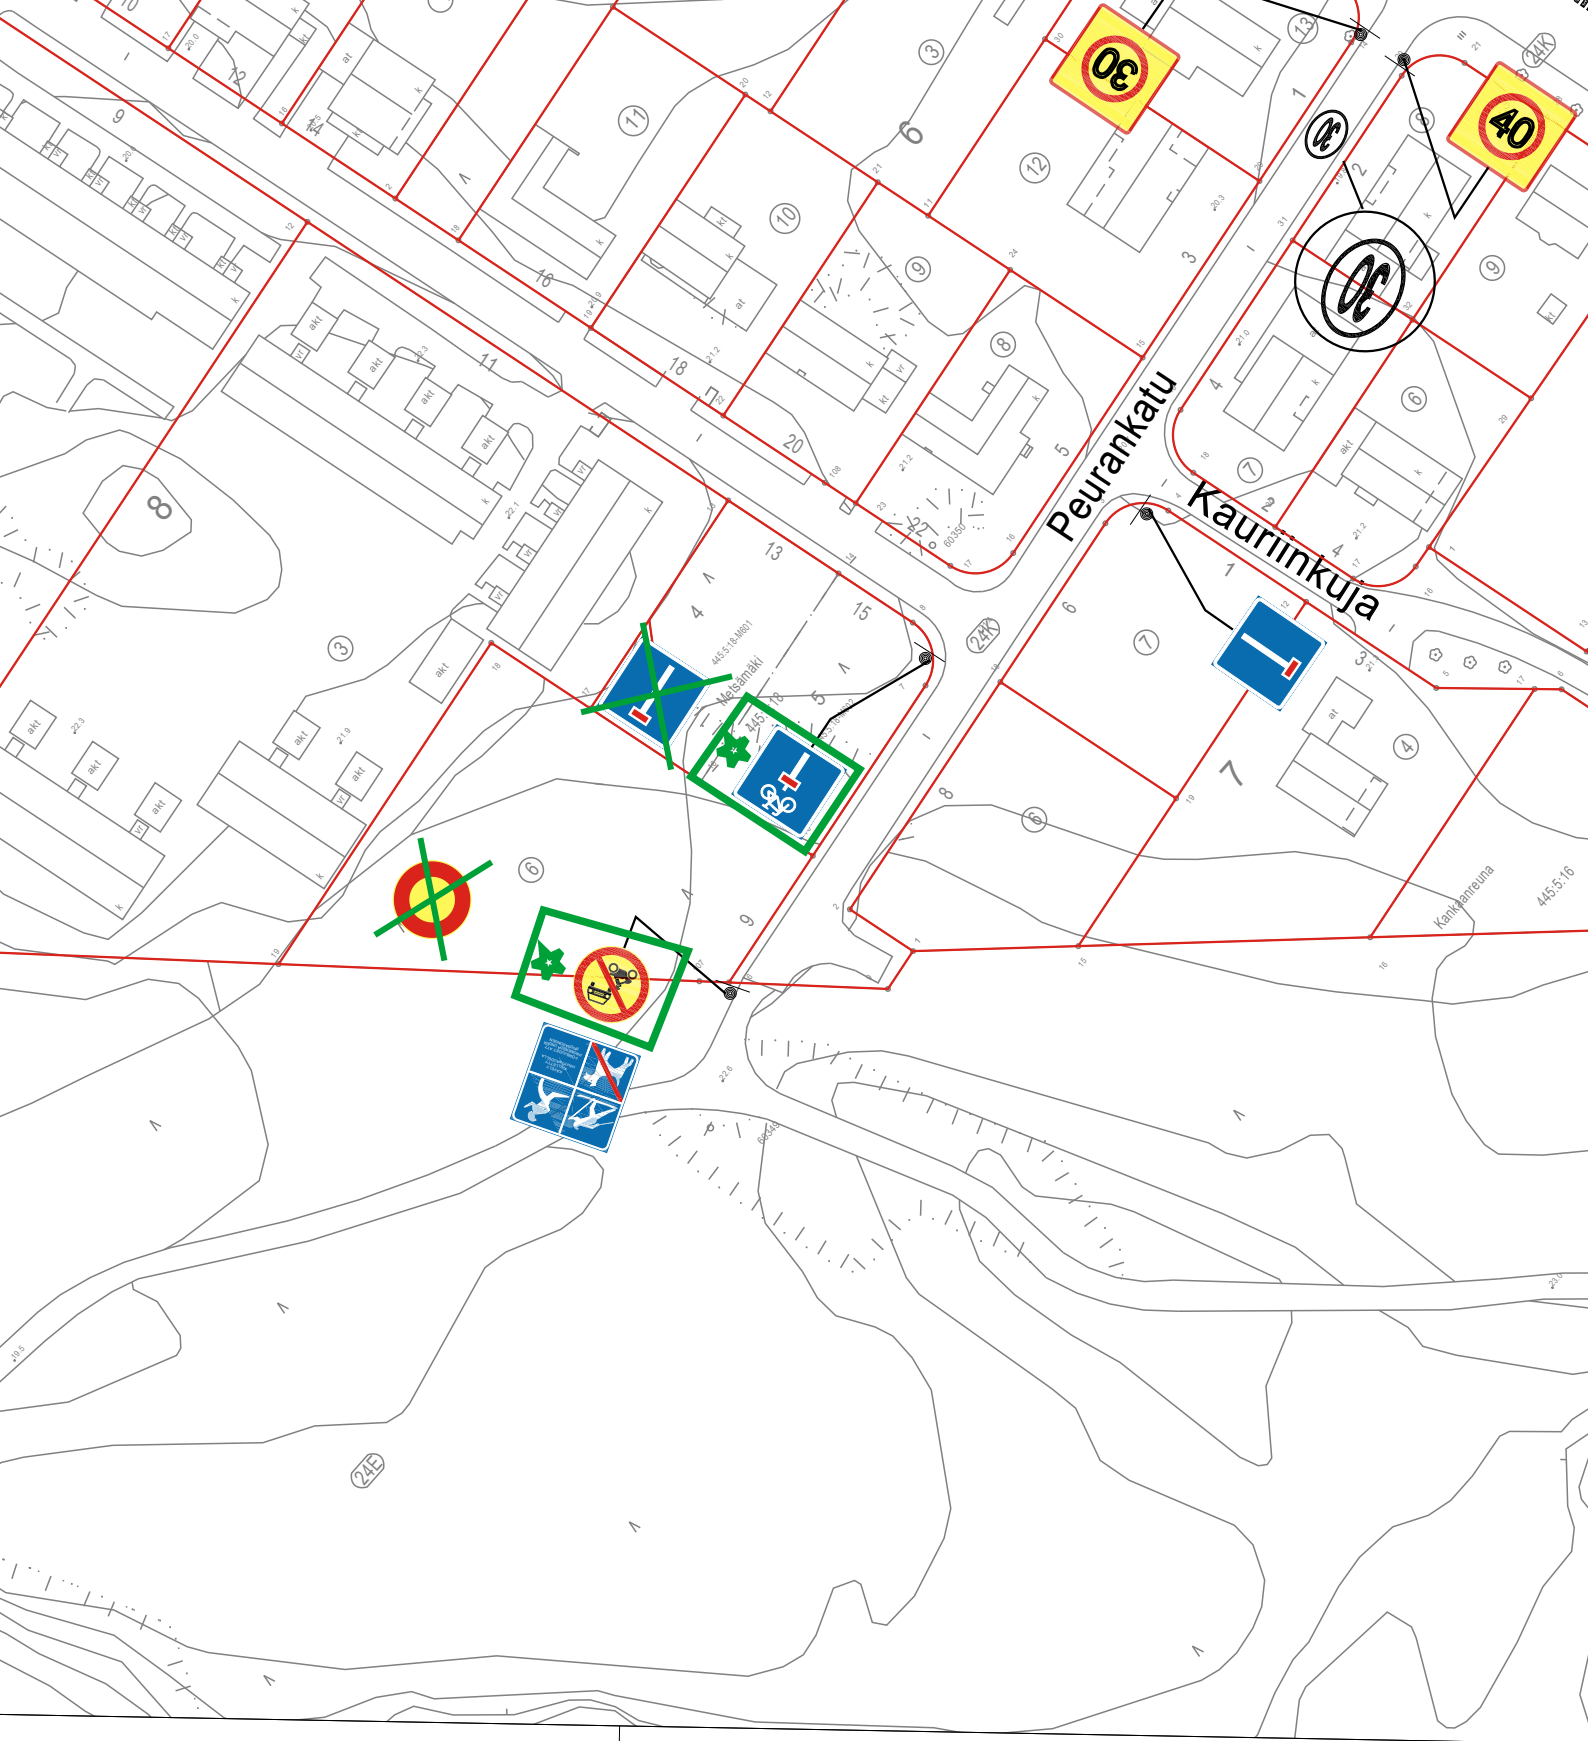


 = UUSI

Ote 3. liikennesuunnitelmasta		n:o L 6299 027	
Karhunkatu			
Pyöräilyn salliminen kuntopoluilla		pvm 0.9.2023	PT/HN
		mittakaava	1:1000
		ykl	
		suunn.pääll.	

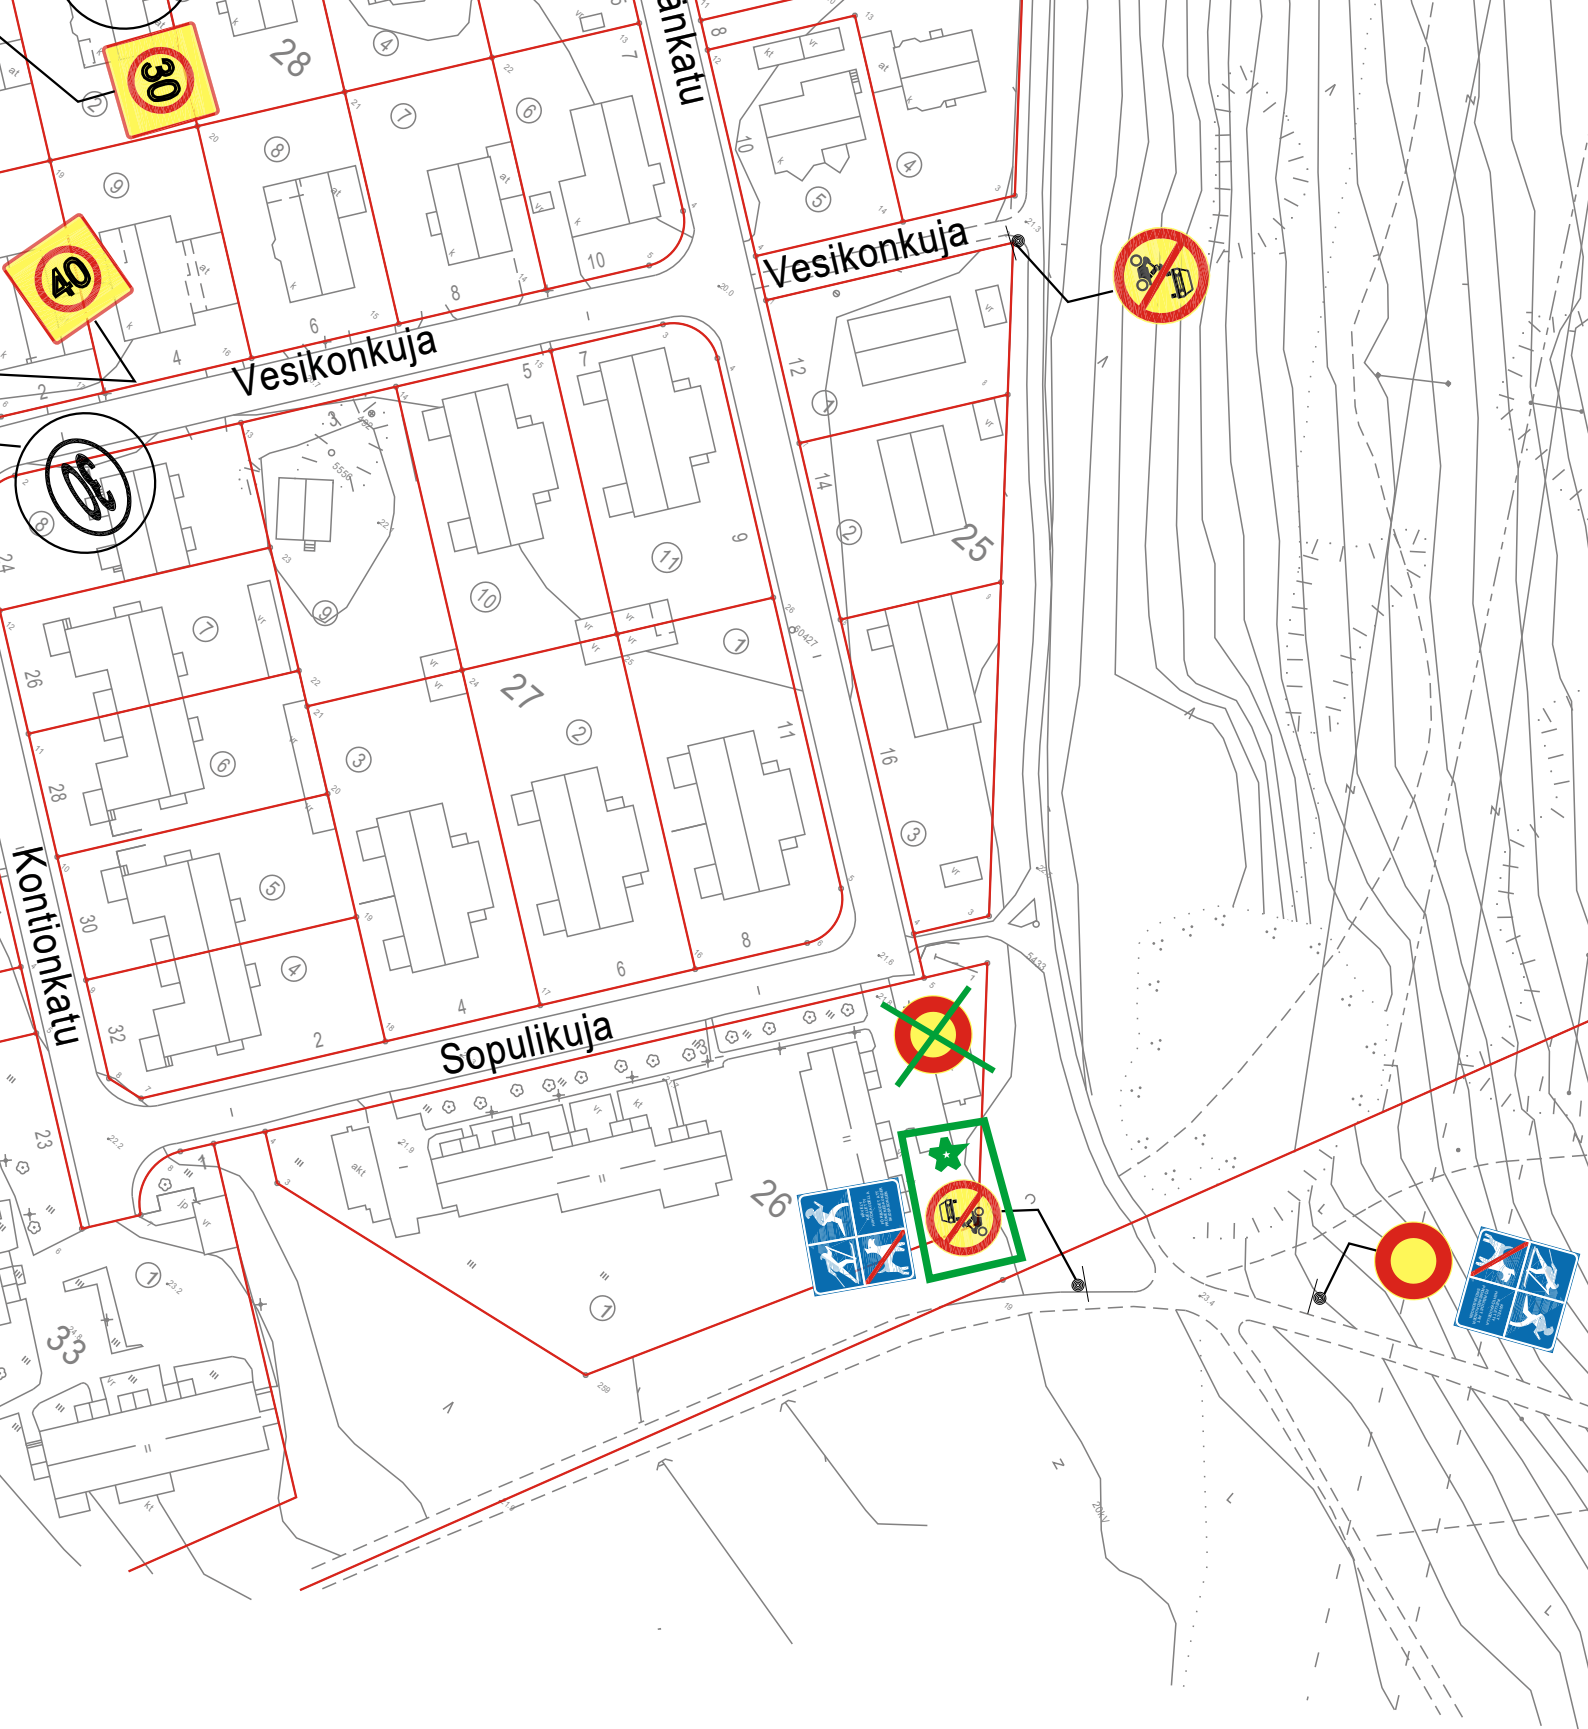


 = UUSI

Ote 4. liikennesuunnitelmasta		n:o L 6299 027	
Näädänkatu			
Pyöräilyn salliminen kuntopoluilla		pvm 0.9.2023	PT/HN
		mittakaava	1:1000
		ykl	
		suunn.pääll.	

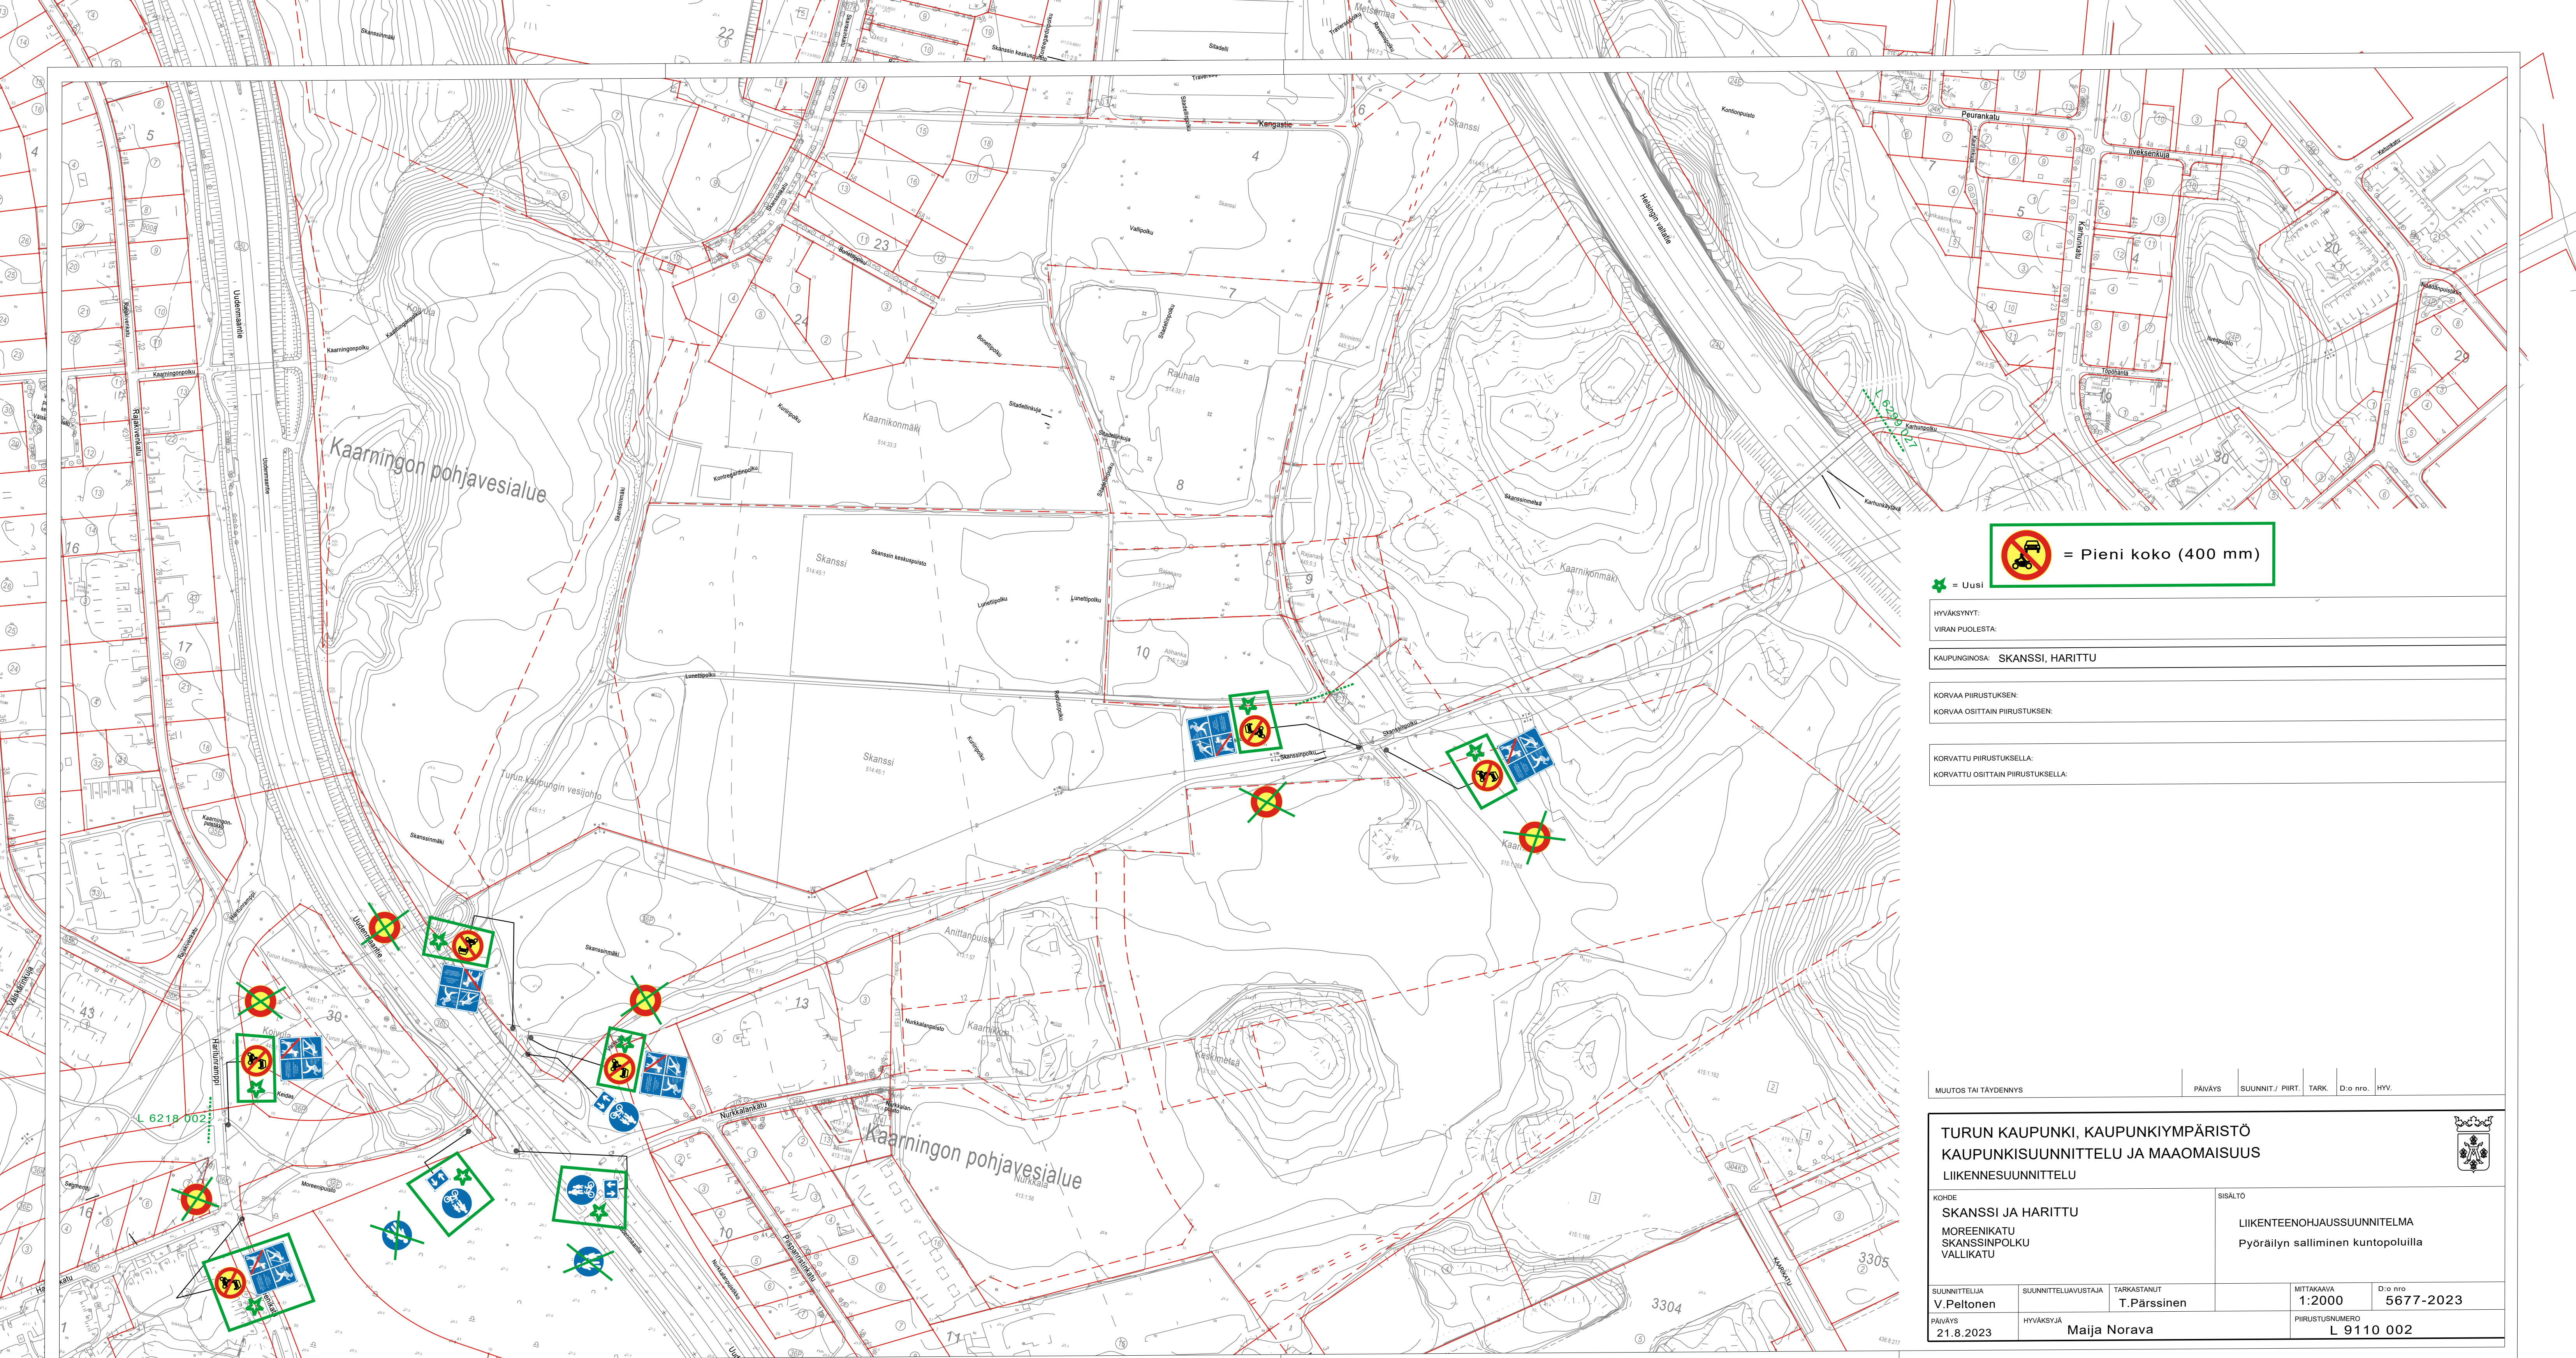

 = Pieni koko (400 mm)

 = Uusi

HYVÄKSYNYT:
VIRAN PUOLESTA:

KAUPUNKINOSA: SKANSSI, HARITTU

KORVAA PIIRUSTUKSEN:
KORVAA OSITTAIN PIIRUSTUKSEN:

KORVATTU PIIRUSTUKSELLA:
KORVATTU OSITTAIN PIIRUSTUKSELLA:

MUUTOS TAI TÄYDENNYS | PÄIVÄYS | SUUNNIT / PIIRT. | TARK. | D:o nro. | HYV.



TURUN KAUPUNKI, KAUPUNKIYMPÄRISTÖ
KAUPUNKISUUNNITTELU JA MAAOMAISUUS
LIIKENNESUUNNITTELU



KOHDE
SKANSSI JA HARITTU
MOREENIKATU
SKANSSINPOLKU
VALLIKATU

SISÄLTÖ
LIIKENTEENOHJAUSUUNNITELMA
Pyöräilyn salliminen kuntopoluilla

SUUNNITTELIJA V. Peltonen	SUUNNITTELUAVUSTAJA	TARKASTANUT T. Pärssinen	MITTAKAAVA 1:2000	D:o nro 5677-2023
PÄIVÄYS 21.8.2023	HYVÄKSYJÄ Maija Norava	PIIRUSTUSNUMERO L 9110 002		

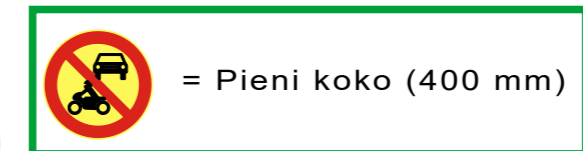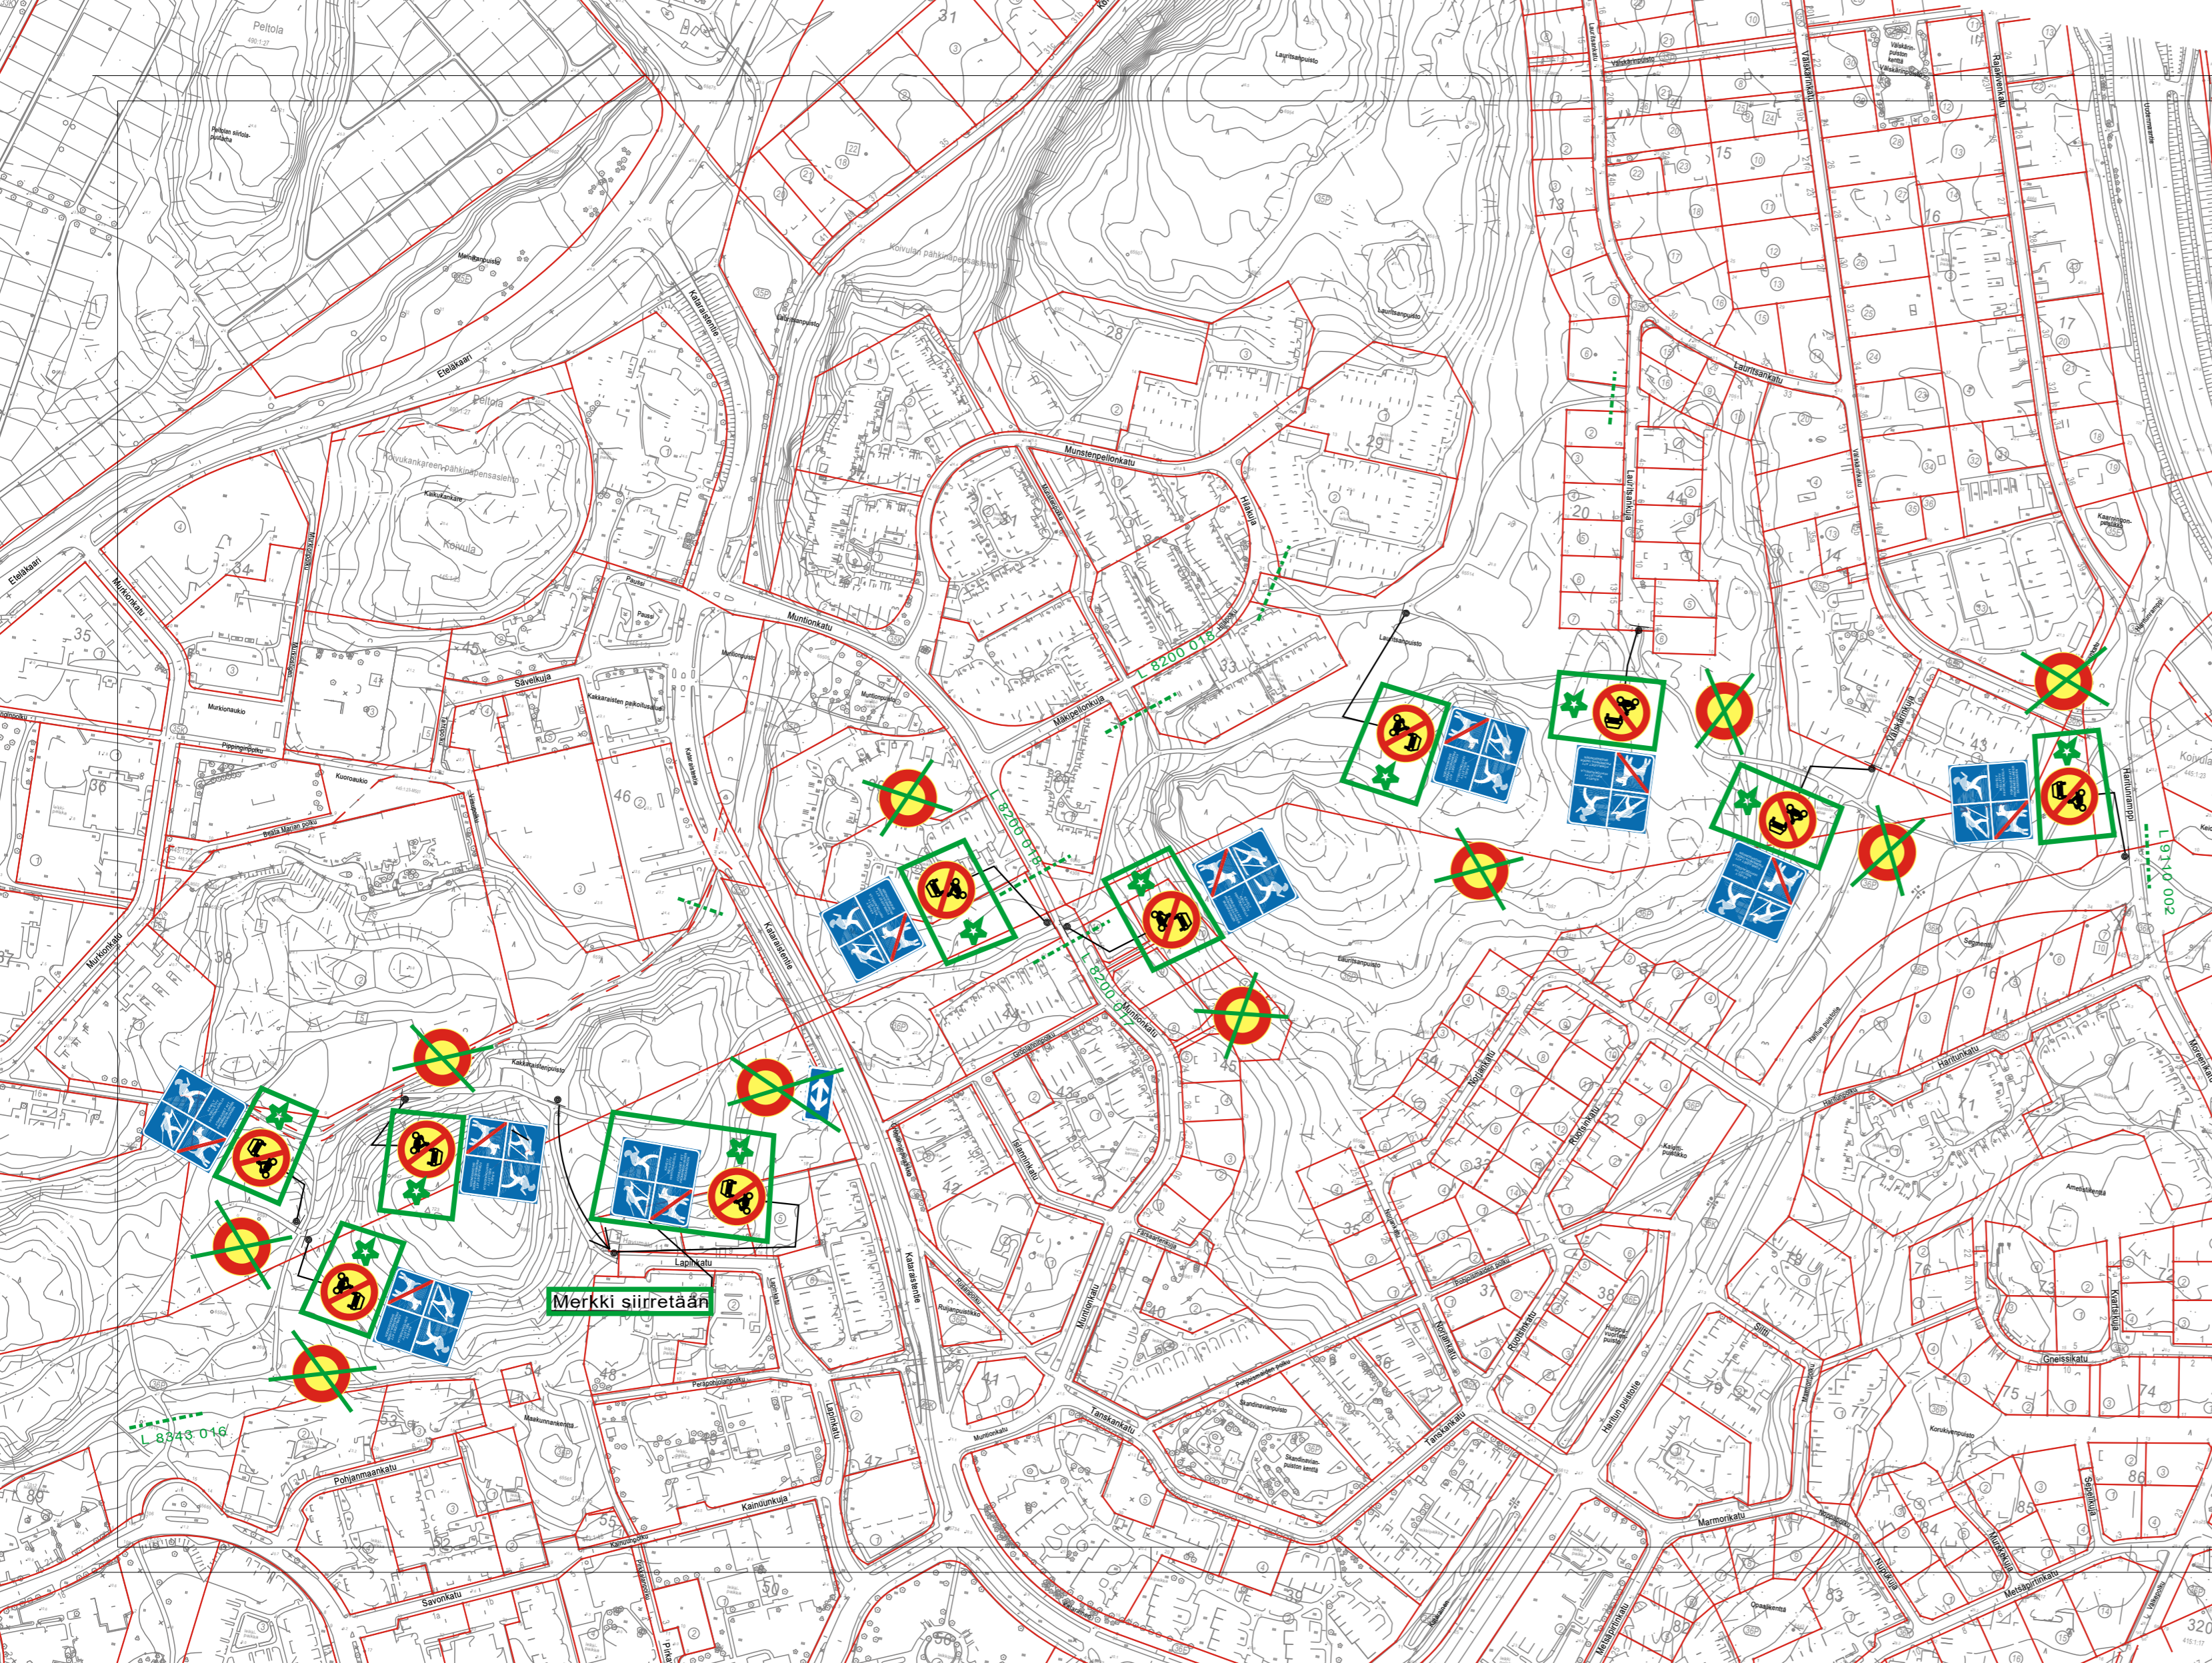

★ = Uusi

HYVÄKSYNYT:

VIRAN PUOLESTA:

KAUPUNGINOSA: HARITTU, KOIVULA

KORVAA PIIRUSTUKSEN:

KORVAA OSITTAIN PIIRUSTUKSEN: L 8200 017

KORVATTU PIIRUSTUKSELLA:

KORVATTU OSITTAIN PIIRUSTUKSELLA:

MUUTOS TAI TÄYDENNYS	PÄIVÄYS	SUUNNIT. / PIIRT.	TARK.	D:o nro.	HYV.
----------------------	---------	-------------------	-------	----------	------


TURUN KAUPUNKI, KAUPUNKIYMPÄRISTÖ
KAUPUNKISUUNNITTELU JA MAAOMAISSUUS
LIIKENNESUUNNITTELU



KOHDE
 HARITTU JA KOIVULA
 LAPINKATU
 LAURITSANKUJA
 MOREENIKATU
 MUNTIONKATU
 VÄLSKÄRINKUJA


SISÄLTÖ
 LIIKENTEENOHJAUSSUUNNITELMA
 Pyöräilyn salliminen kuntopoluilla


SUUNNITTELUJA V. Peltonen	SUUNNITTELUAVUSTAJA T. Pärssinen	TARKASTANUT T. Pärssinen	MITTAKAAVA 1:3000	D:o nro 5677-2023
PÄIVÄYS 21.8.2023	HYVÄKSYJÄ Maija Norava	PIIRUSTUSNUMERO L 6218 002		

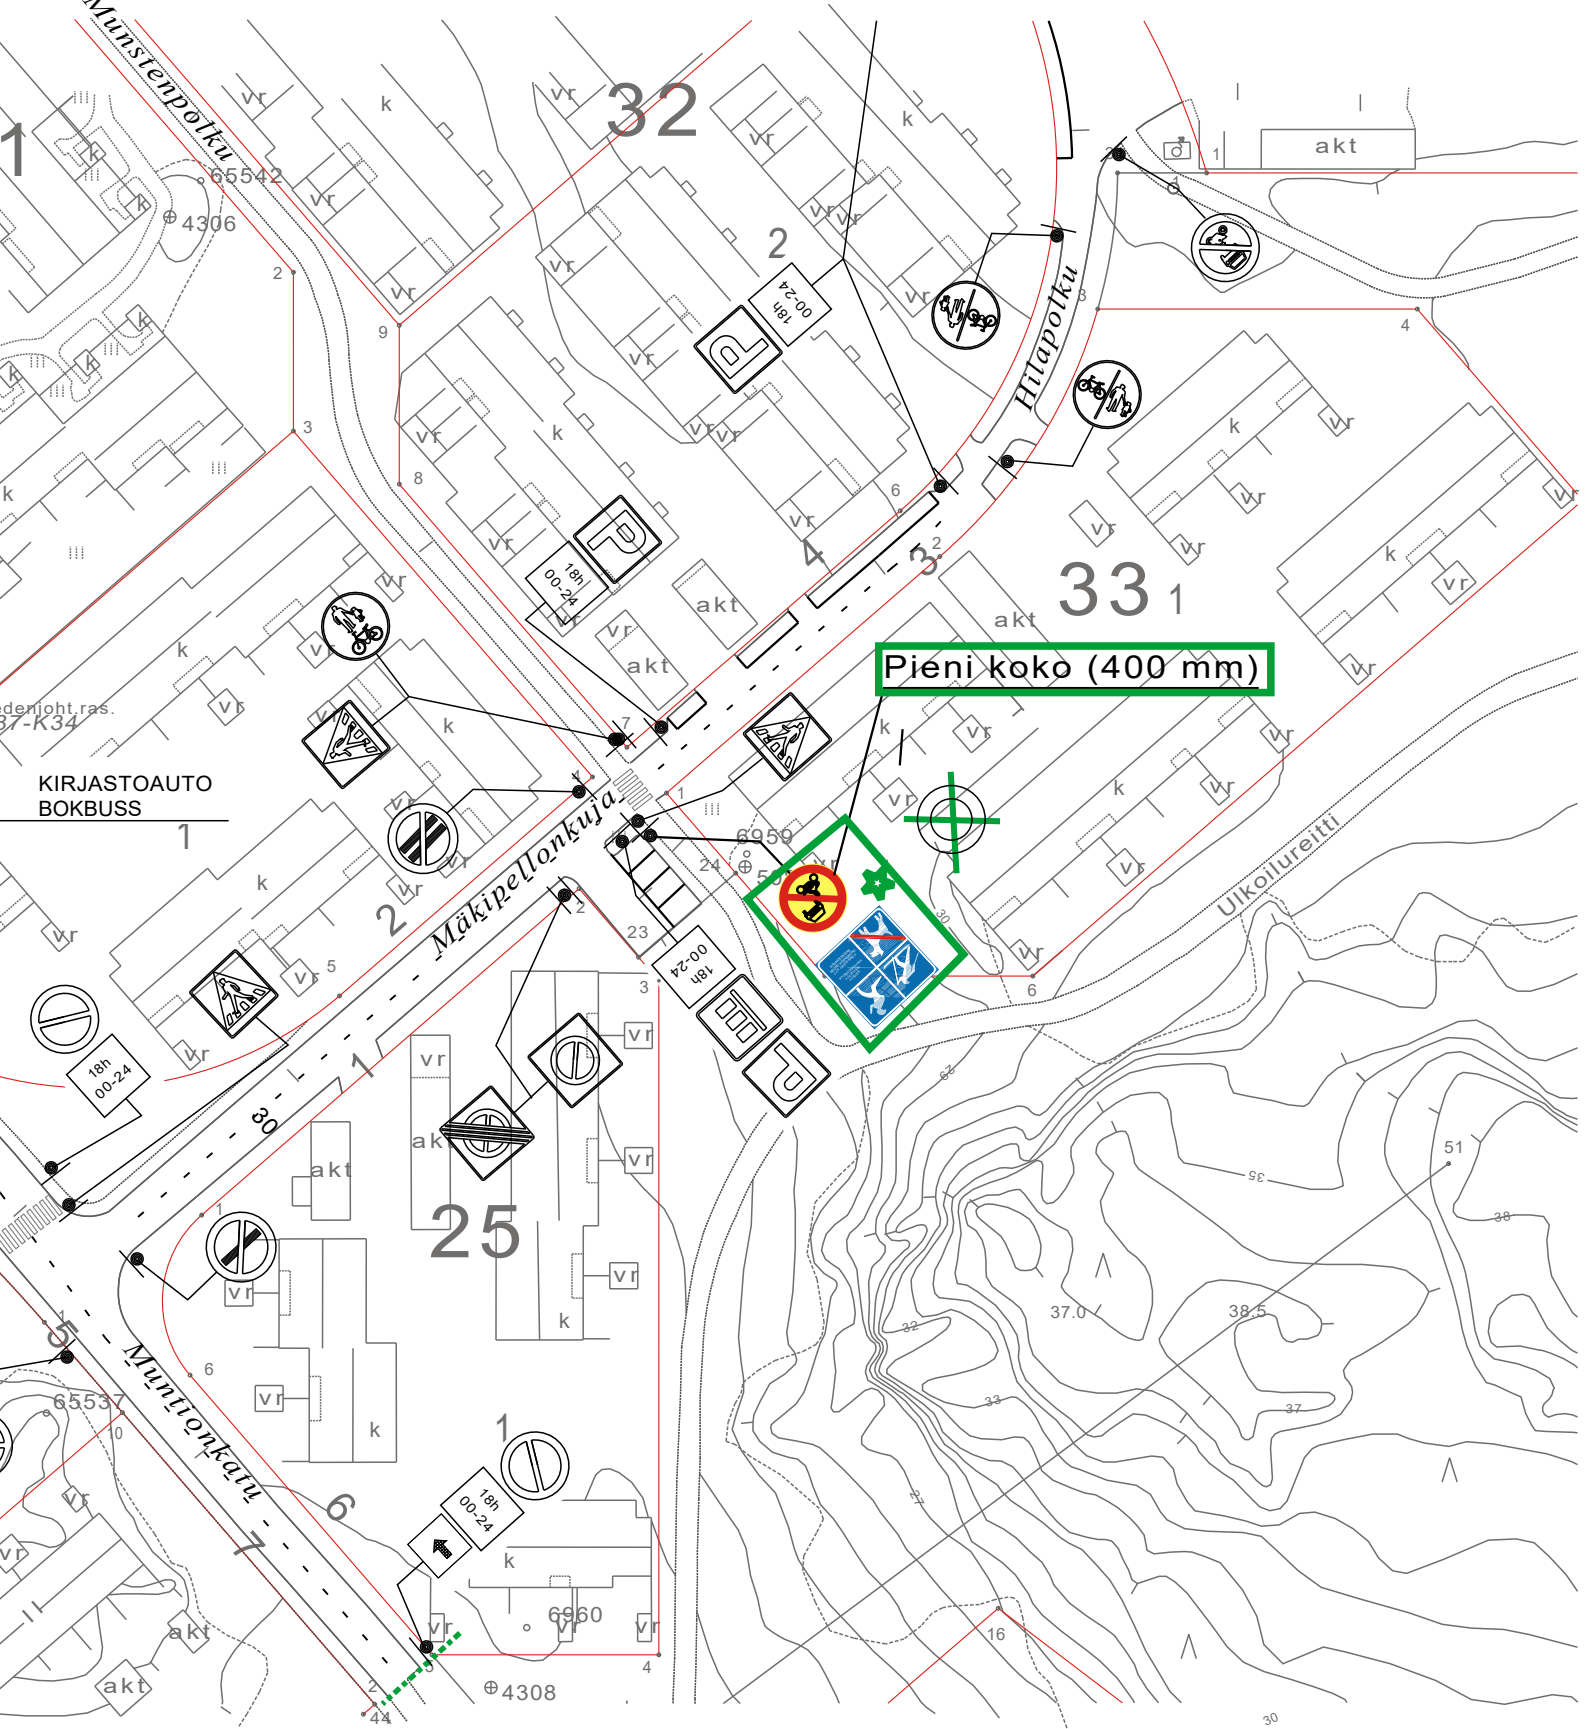



★ = UUSI

Ote liikennesuunnitelmasta n:o L 8200 018	
Mäkipellonkuja	
Pyöräilyn salliminen kuntopolulla	pvm 21.8.2023 VP
	mittakaava 1:1000
	ykl
	suunn.pääll.

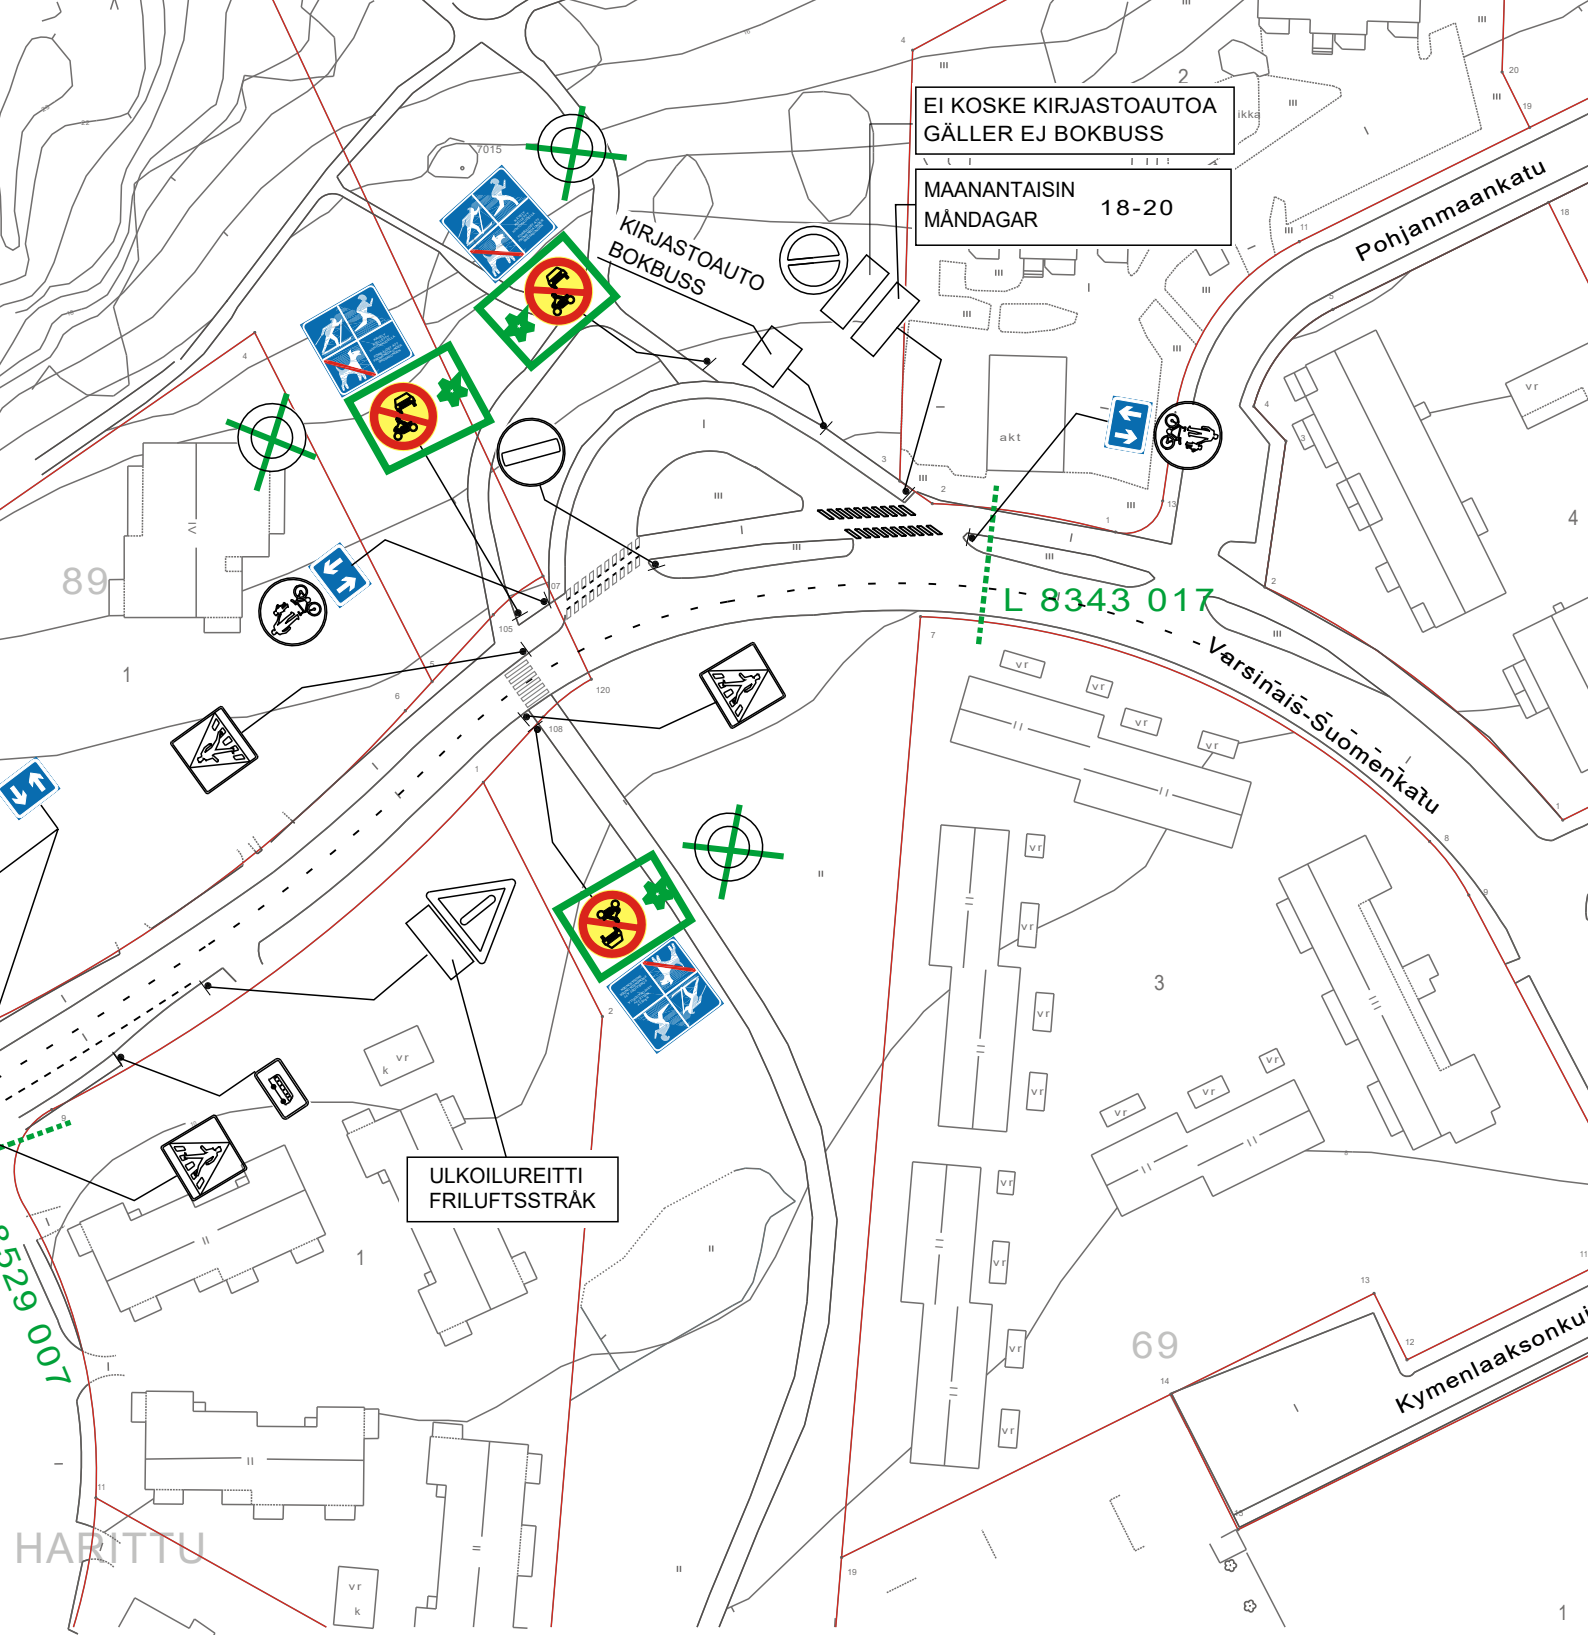

 = UUSI


Ote liikennesuunnitelmasta		n:o L 8343 016	
Varsinais-Suomenkatu välillä Meriläistentie-Pojanmaankatu			
Pyöräilyn salliminen kuntopoluilla		pvm 12.9.2023	TP/HN
		mittakaava	1:1000
		ykl	
		suunn.pääll.	

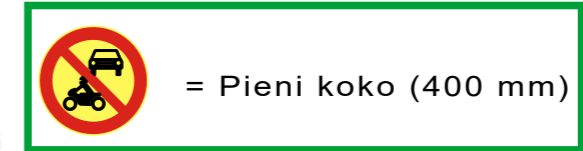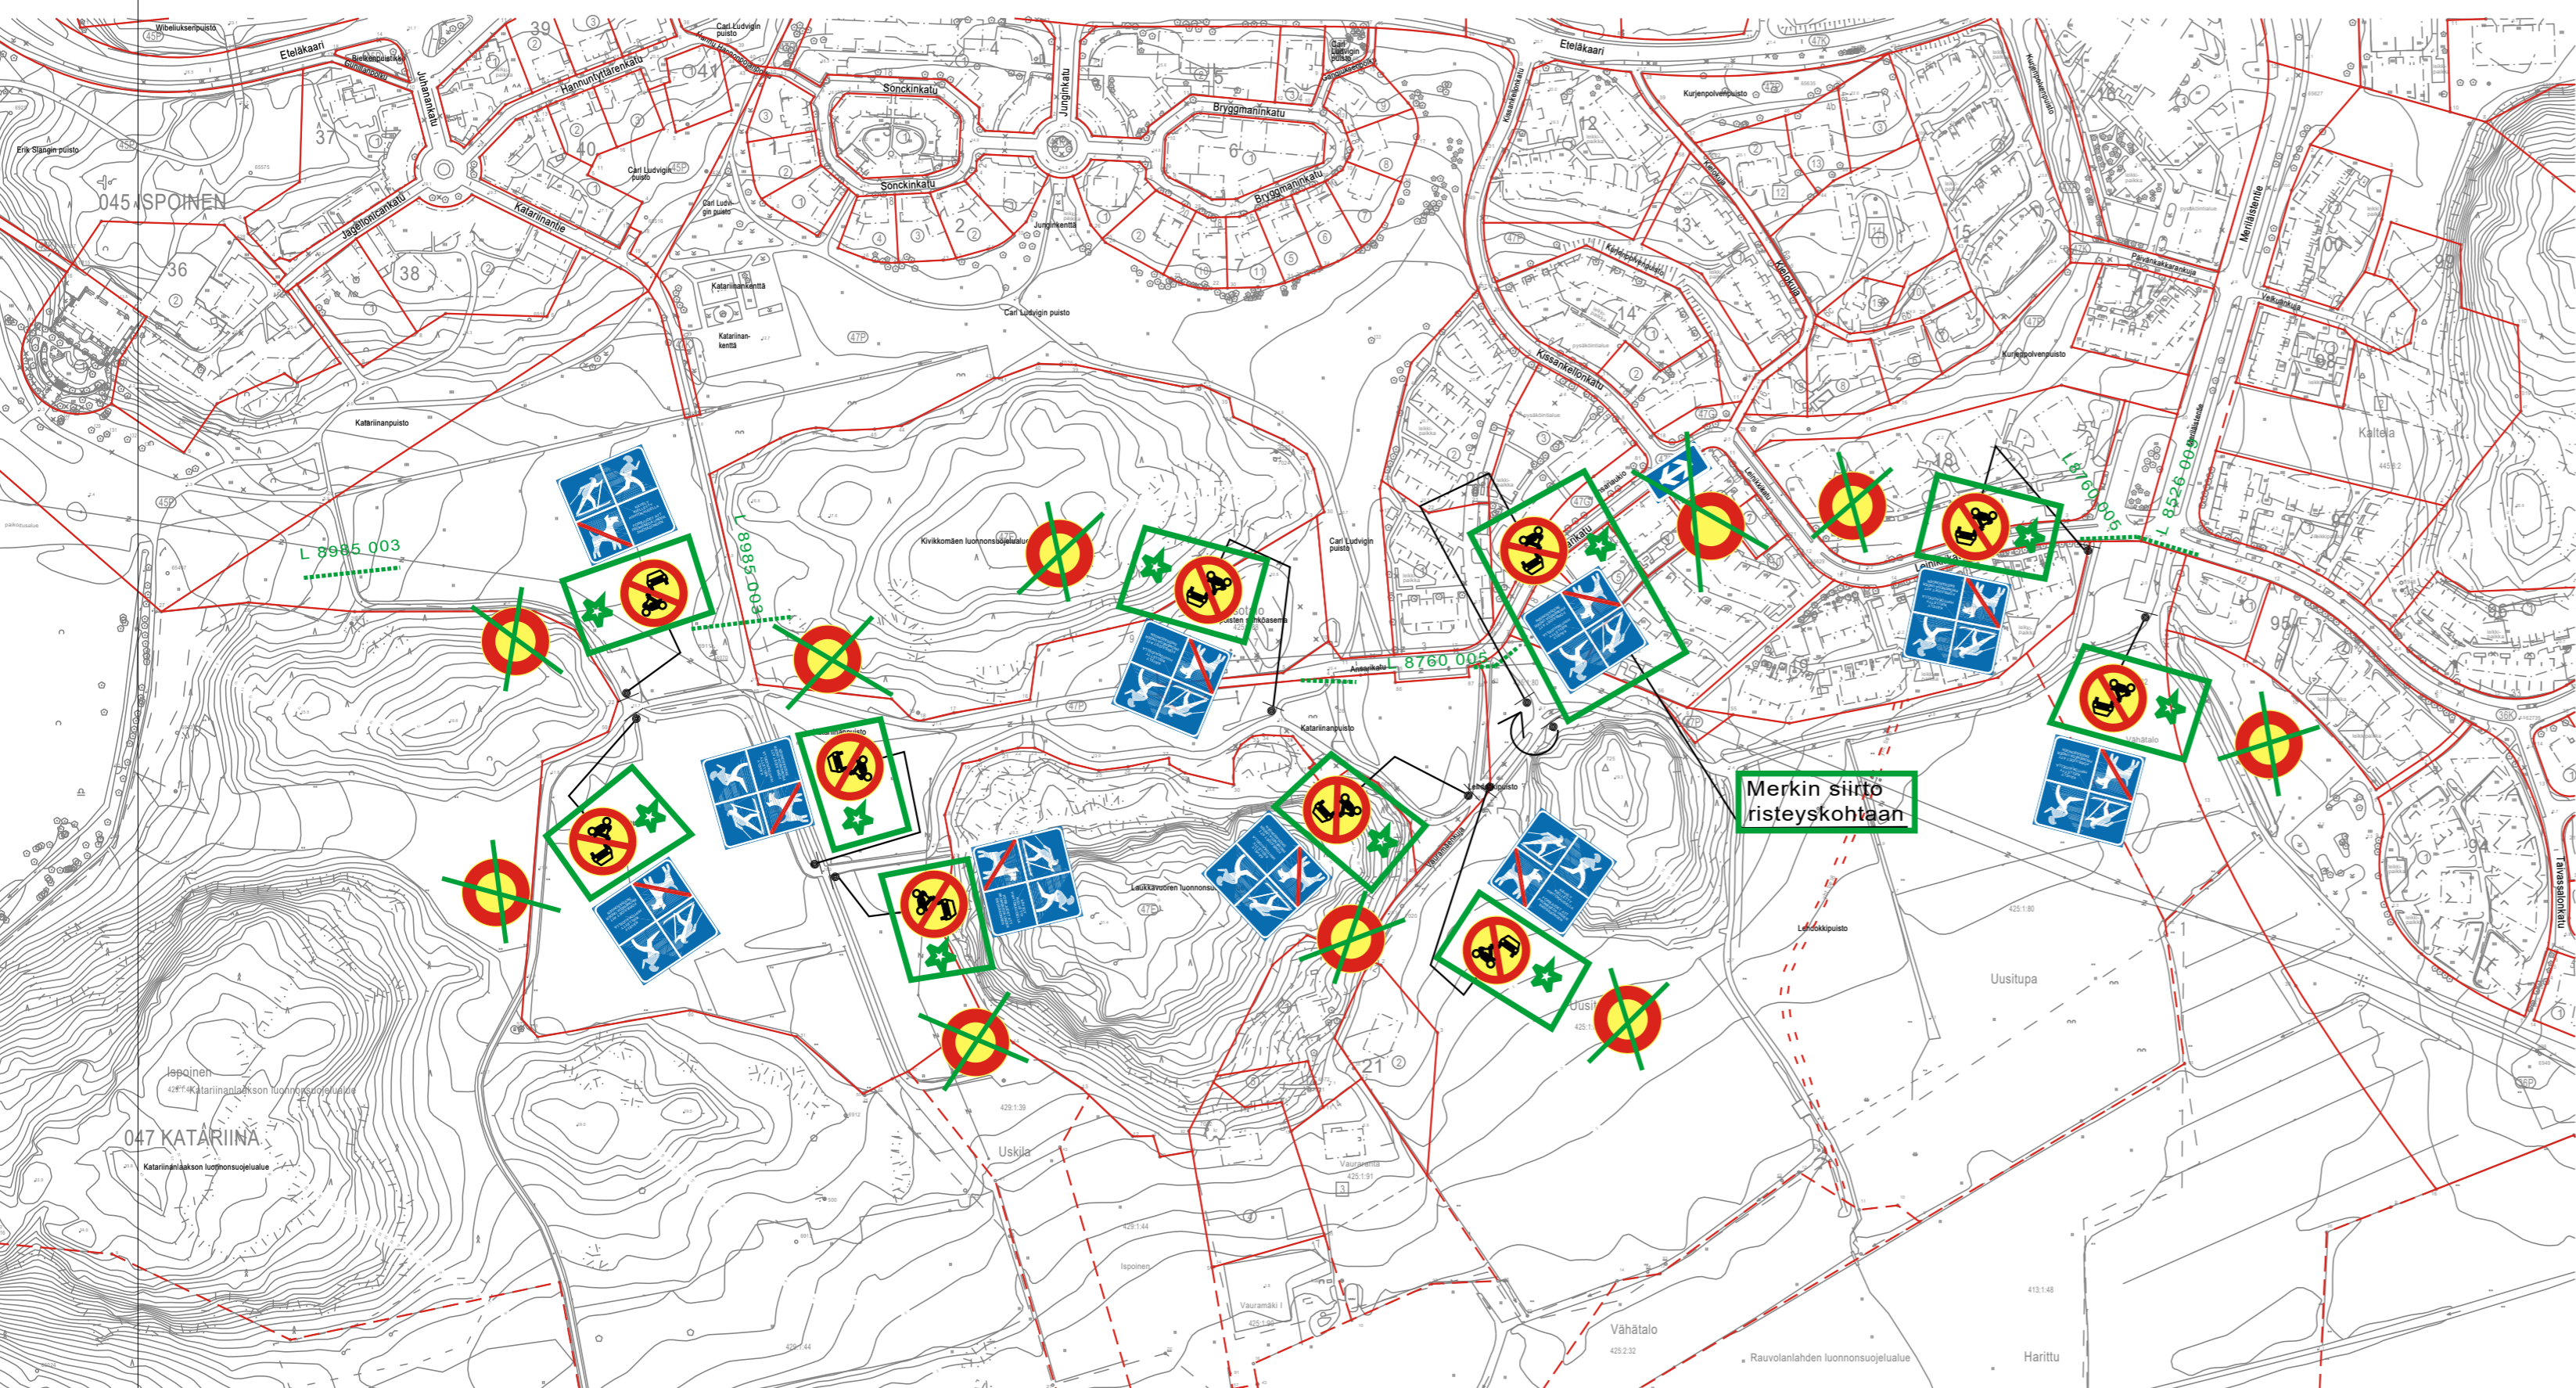

HYVÄKSYNT:
VIRAN PUOLESTA:
KAUPUNGINOSA: Katariina
KORVAA PIIRUSTUKSEN:
KORVAA OSITTAIN PIIRUSTUKSEN:
KORVATTU PIIRUSTUKSELLA:
KORVATTU OSITTAIN PIIRUSTUKSELLA:

MUUTOS TAI TÄYDENNYS	PÄIVÄYS	SUUNNIT./ PIIRT.	TARK.	D:o nro.	HYV.
----------------------	---------	------------------	-------	----------	------

TURUN KAUPUNKI, KAUPUNKIYMPÄRISTÖ KAUPUNKISUUNNITTELU JA MAAOMAISSUUS LIIKENNESUUNNITTELU					
KOHDE KATARIINA ANSARIKATU LEINIKKIKATU VAURAMÄENKUJA			SISÄLTÖ LIIKENTEENOHJAUSUUNNITELMA Pyöräilyn salliminen kuntopoluilla		
SUUNNITTELUJA V. Peltonen	SUUNNITTELUAVUSTAJA T. Pärssinen	TARKASTANUT T. Pärssinen	MITTAKAAVA 1:3000	D:o nro 5677-2023	
PÄIVÄYS 21.8.2023	HYVÄKSYJÄ Maija Norava		PIIRUSTUSNUMERO L 8985 002		

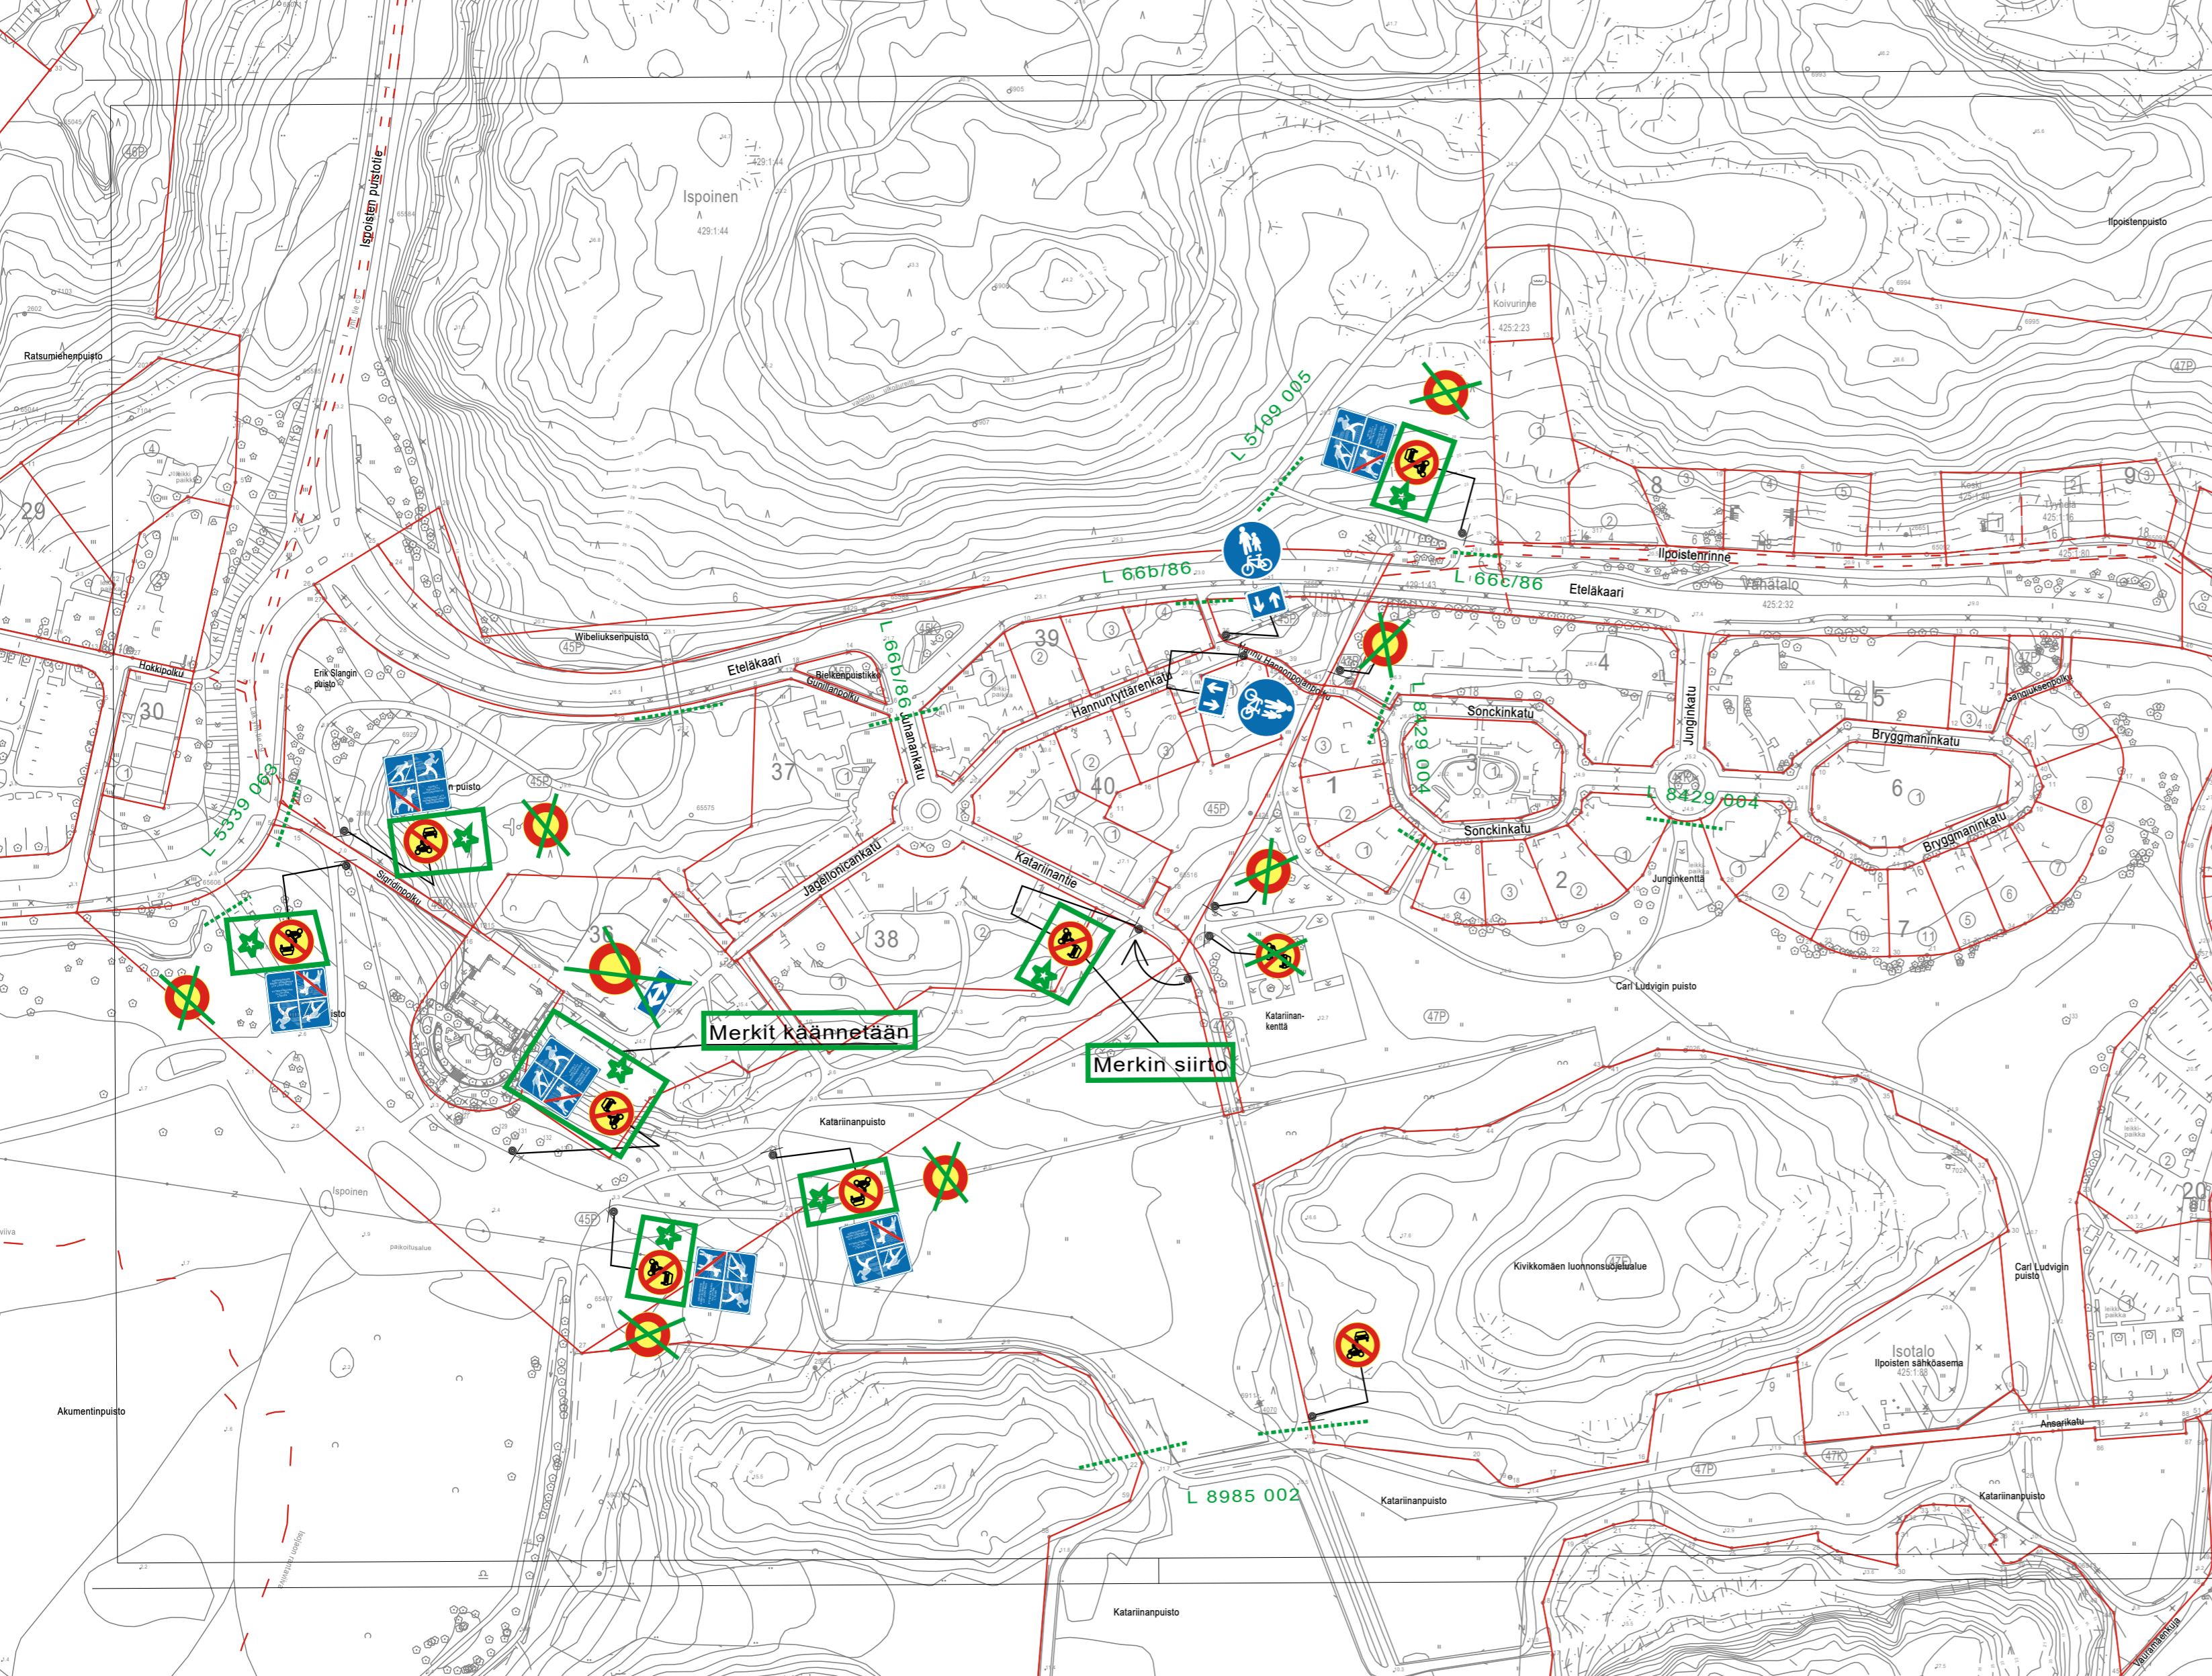

Kuntopolkumerkkien yhteydessä olevat C2 liikennemerkkit

★ = Uusi

= Pieni koko (400 mm)

HYVÄKSYNYT:
VIRAN PUOLESTA:

KAUPUNGINOSA: Katarina, Ispoinen

KORVAA PIIRUSTUKSEN: L92/88
KORVAA OSITTAIN PIIRUSTUKSEN: L 8439 004

KORVATTU PIIRUSTUKSELLA:
KORVATTU OSITTAIN PIIRUSTUKSELLA:

MUUTOS TAI TÄYDENNYS PAIVÄYS SUUNNIT / PIIRT. TARK. D:o nro. HYV.


TURUN KAUPUNKI, KAUPUNKIYMPÄRISTÖ
KAUPUNKISUUNNITTELU JA MAAOMAISSUUS
LIIKENNESUUNNITTELU



KOHDE
ANSARIKATU
HANNU HANNONPOJANPOLKU
HANNUNTYTTÄRENKATU
JAGELLONICANKATU
KATARIINANTIE
SIGRIDINPOLKU

SISÄLTÖ
LIIKENTEENOHJAUSUUNNITELMA

SUUNNITTELIJA V. Peltonen	SUUNNITTELUVAUVAJAJA	TARKASTANUT T. Pärssinen	MITTAKAAVA 1:2000	D:o nro 5677-2023
PAIVÄYS 21.8.2023	HYVÄKSYJÄ Maija Norava	PIIRUSTUSNUMERO L 8985 003		

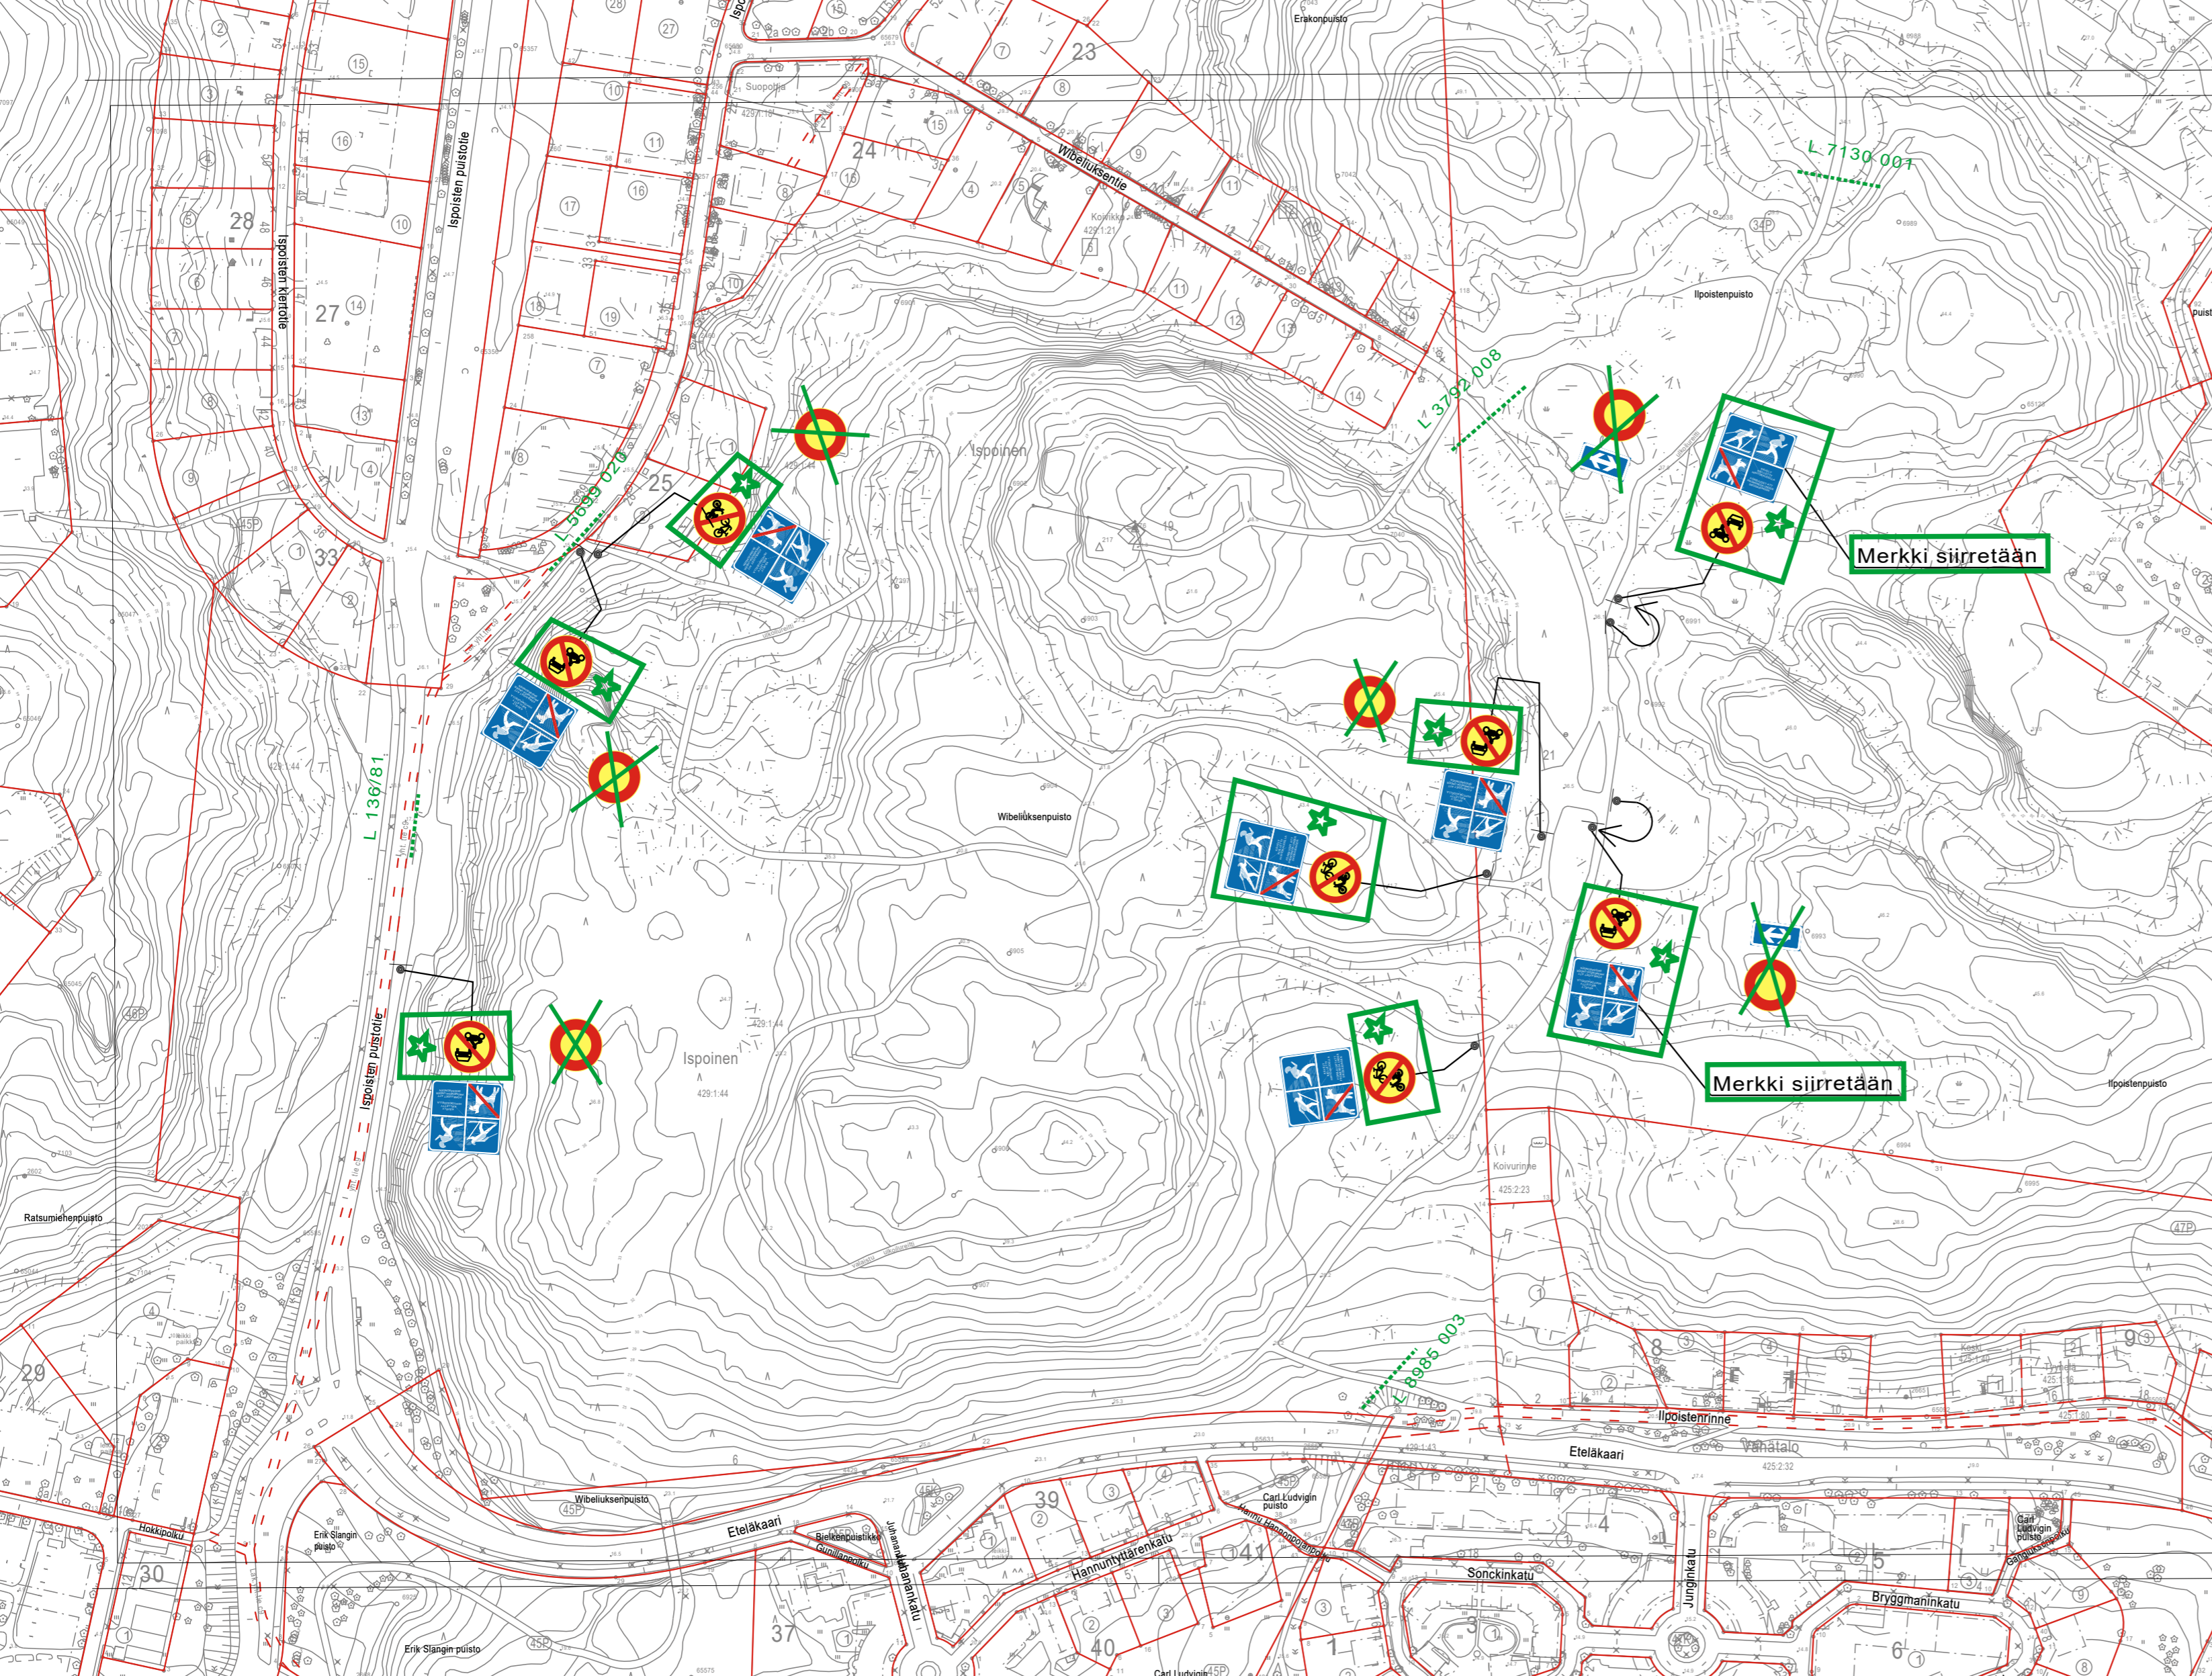

★ = Uusi

= Pieni koko (400 mm)

HYVÄKSYNYT:
VIRAN PUOLESTA:

KAUPUNGINOSA: Ispoinen

KORVAA PIIRUSTUKSEN:
KORVAA OSITTAIN PIIRUSTUKSEN: L 136/81, L 5699 020

KORVATTU PIIRUSTUKSELLA:
KORVATTU OSITTAIN PIIRUSTUKSELLA:

Merkki siirretään

Merkki siirretään

MUUTOS TAI TÄYDENNYS PAIVÄYS SUUNNIT / PIIRT. TARK. D:o nro. HYV.

TURUN KAUPUNKI, KAUPUNKIYMPÄRISTÖ
KAUPUNKISUUNNITTELU JA MAAOMAISSUUS
LIKENNESUUNNITTELU



KOHDE
ISPOINEN
ILPOISTENRINNE
ISPOISTEN KIERTOTIE
ISPOISTEN PUISTOTIE
WIBELIUKSENTIE

SISÄLTÖ
LIIKENTEENOHJAUSSUUNNITELMA
Pyöräilyn salliminen kuntopoluilla

SUUNNITTELIJA V. Peltonen	SUUNNITTELUAVUSTAJA	TARKASTANUT T. Pärssinen	MITTAKAAVA 1:2000	D:o nro 5677-2023
PAIVÄYS 21.8.2023	HYVÄKSYJÄ Maija Norava		PIIRUSTUSNUMERO L 5109 005	