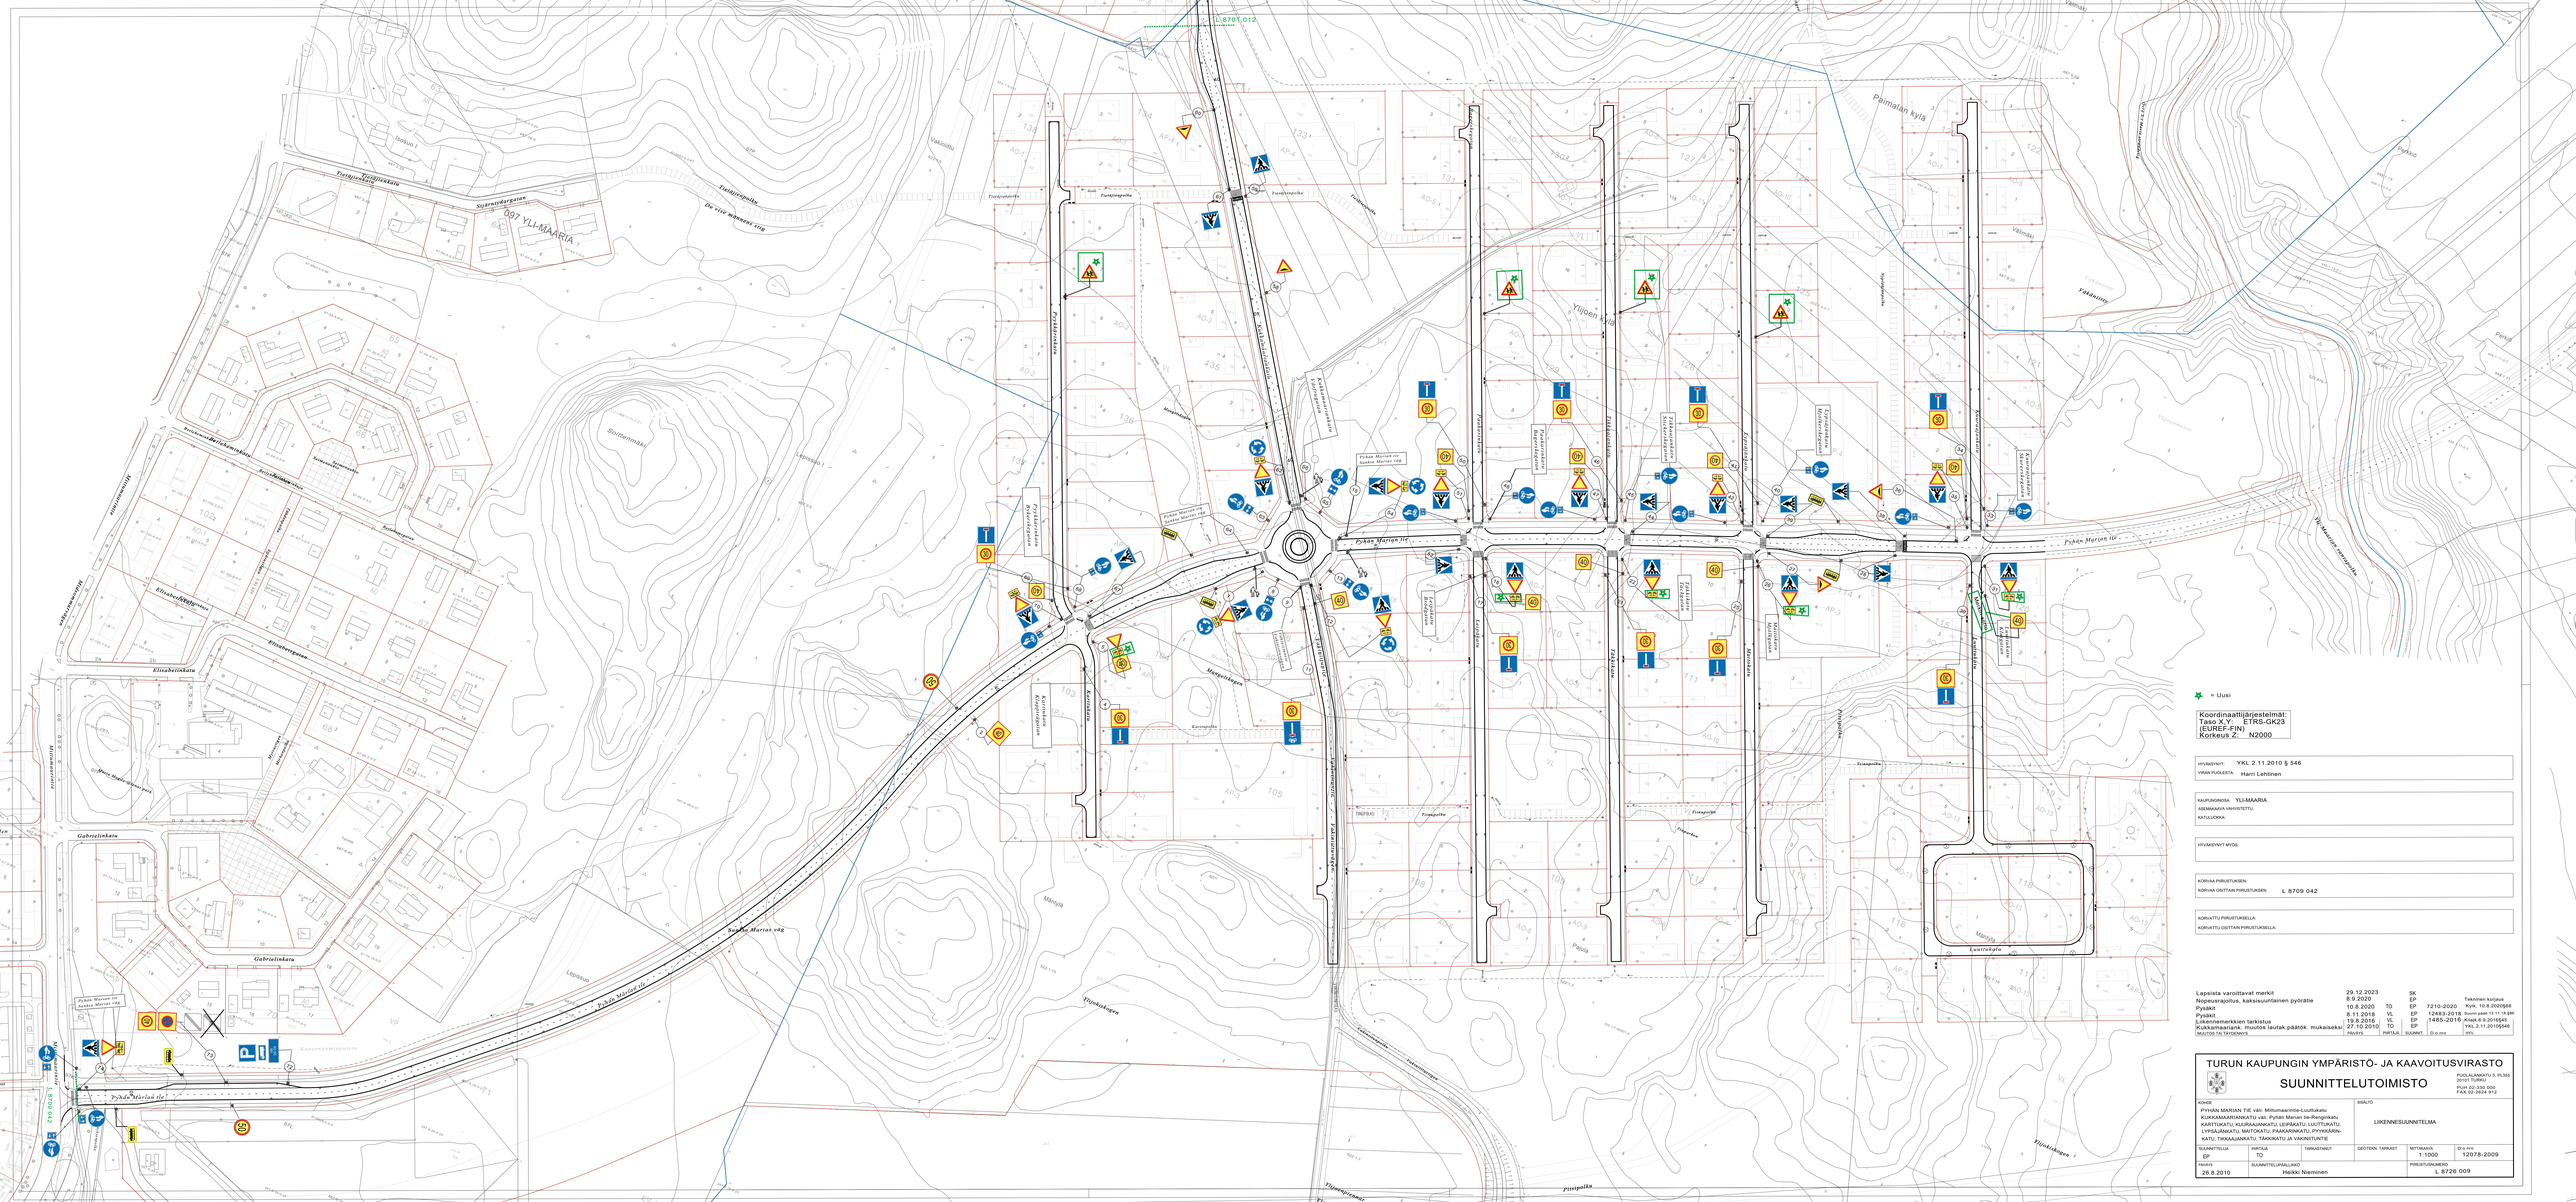
L 8709 042
L 8701 012
Pyhän Marian tie
Pyhän Marian väg
Pyhän Marian tie
Pyhän Marian väg
Pyhän Marian tie
Pyhän Marian väg