

HARKKIONTIE 84

426 - 1 - 70

Harkkiontie
20900 Turku

ASEMAKAAVAEHDOTUS HARKKIONMÄKI
AO-2 ERILLISPIENTALOJEN KORTTELIALUE. ALLE 50 K-M2 TALOUSSRAKENNUKSIA SAA SIIJOITTAA MYÖS
RAKENNUSALAN ULKOPUOLELLE, MUTTA KUITENKIN VÄHINTÄÄN 4 METRIN PÄÄHÄN TONTIN RAJOISTA.
1 u^{1/2} 400+1200

RAKENNETAAN 1.5-KERROKSIINEN ASUINRAKENNUS JA 1-KERROKSIINEN SAUNARAKENNUS.

TONTIN PINTA-ALA 0.74ha

RAKENNETAAN

	aiemmin käytetty	nyt purettava	nyt rakennettava
ASUINRAKENNUS / PRT 104079449K	60 kem ²	60 kem ²	240 kem ²
SAUNARAKENNUS / PRT 1040794631	20 kem ²	20 kem ²	47 kem ²
AUTOTALLI			71 kem ²
KESÄKEITTIÖ			13 kem ²

yhteensä 371 kem²


PINTA-ALA JA TILAVUUSTIEDOT

	kerros-ala	seinä- vähennys	kokonaisala	huoneistoala	tilavuus
ASUINRAKENNUS / PRT 104079449K	240 kem ²	m ²	247 m ²	239 m ²	1238 m ³
SAUNARAKENNUS / PRT 1040794631	47 kem ²	m ²	50 m ²	- m ²	200 m ³
AUTOTALLI	71 kem ²	m ²	74 m ²	- m ²	237 m ³
KESÄKEITTIÖ	13 kem ²	m ²	14 m ²	- m ²	45 m ³

yhteensä 371 kem² m² 385 m² 239 m² 1720 m³

PALOLUOKKA P3
PERUSTUKSET RAKENNESUUNNITELMAN MUKAAN
PIHAISTUTUKSET ERILLISEN SUUNNITELMAN MUKAAN
RAKENNUKSESSA KONEELLINEN ILMANVAIHTO LÄMMÖNTALTEENOTOLLA LVI SUUNNITELMAN MUKAAN
JÄTEVEDET JOHDETAAN UMPITANKKIIN
VIEMÄRÖINTI JA PINTAVESIEN POISJOHTAMINEN ERILLISEN SUUNNITELMAN MUKAAN
LÄMMITYSTAPA: MAALÄMPÖ
KORKEUSASEMAT TARKISTETTAVA RAKENNUSPAIKKALLA

 istutettava puu

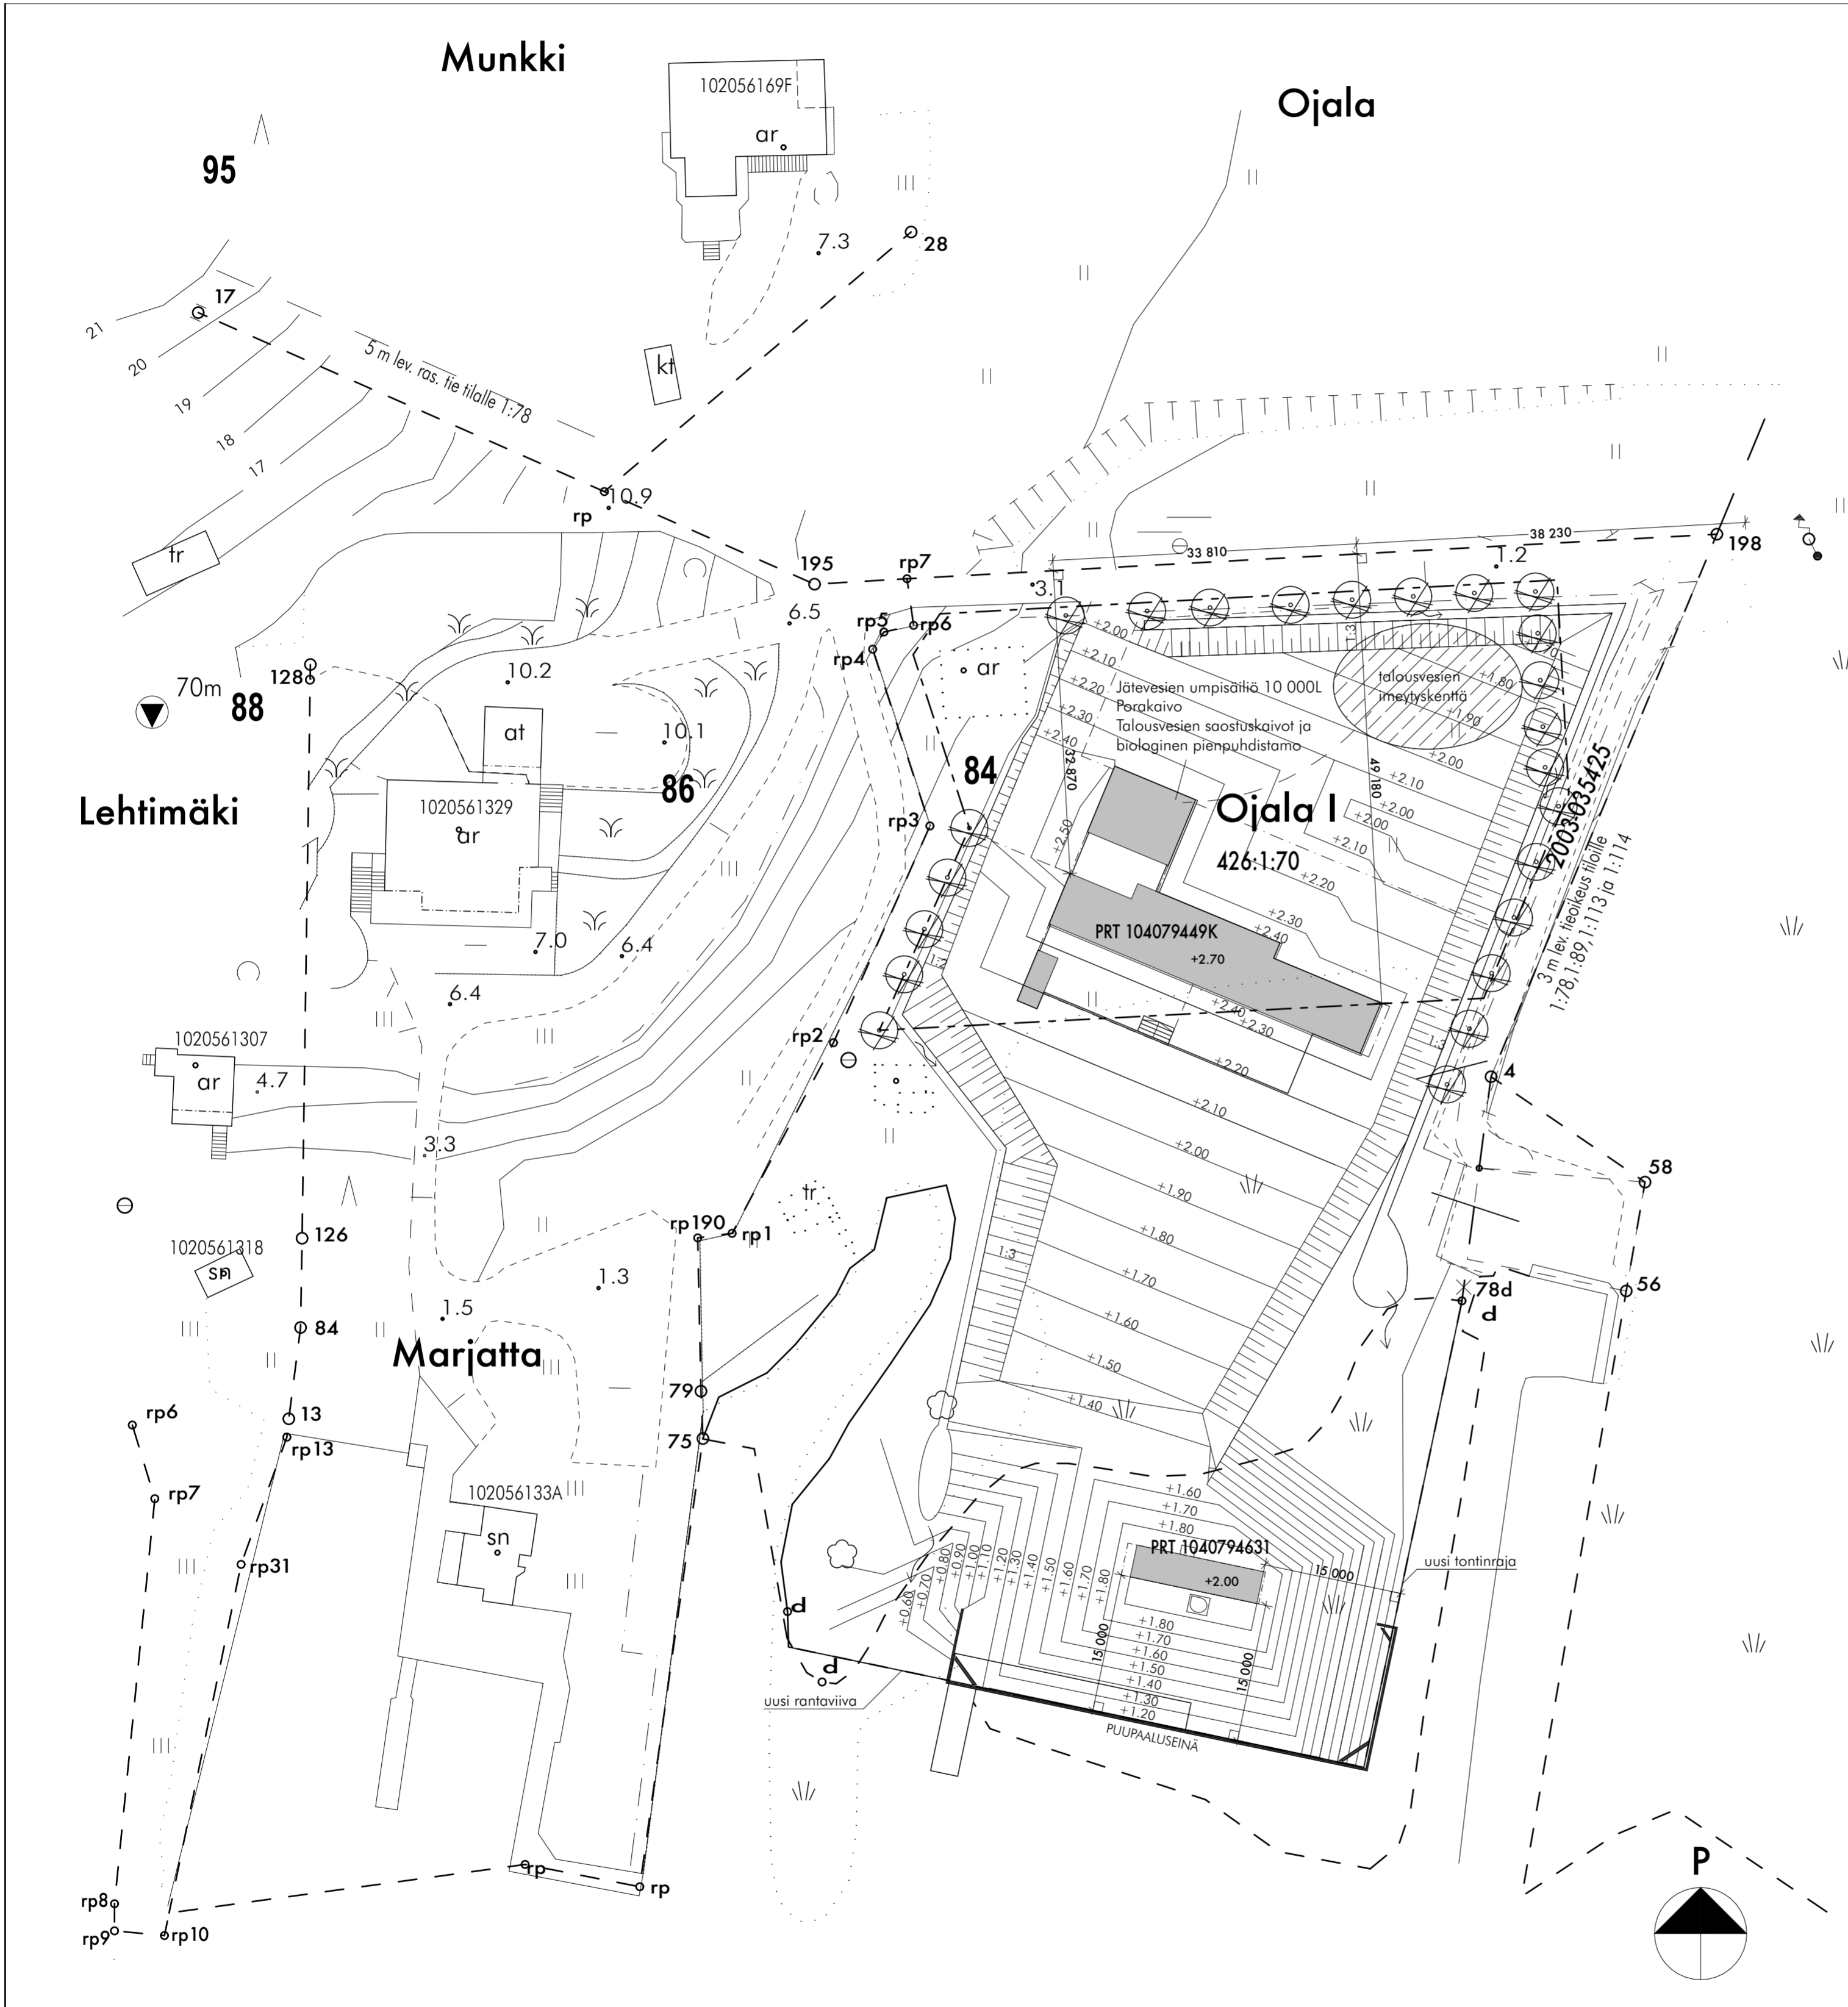

PRT 104079449K
PRT 1040794631
~~PRT 102056138F~~
~~PRT 102056139H~~

kaupunginosa/kyliä	kortteli/tila	tontti	piirustuksen sisältö	mittakaava
426 - 1 - 70			ASEMAPIIRROS	1:500
rakennustoimenpide	uudisrakennus			
piirustustaji	pääpiirustus			
rakennuskohde	NARVANMAA			
rakennuskohteen osoite	Harkkiontie 84 20900 Turku			

ARK 128

suunnittelija	allekirjoitus	päiväys	piirustuksen n:o
Arkitehtimistö Itäinen Rantakatu 64 FINLAND puh +358 2 250 4414	Vapaavuori Oy 20810 Turku arkva@arkva.fi	22.01.2024	1/1

suunnittelutiedosto tulostustiedosto