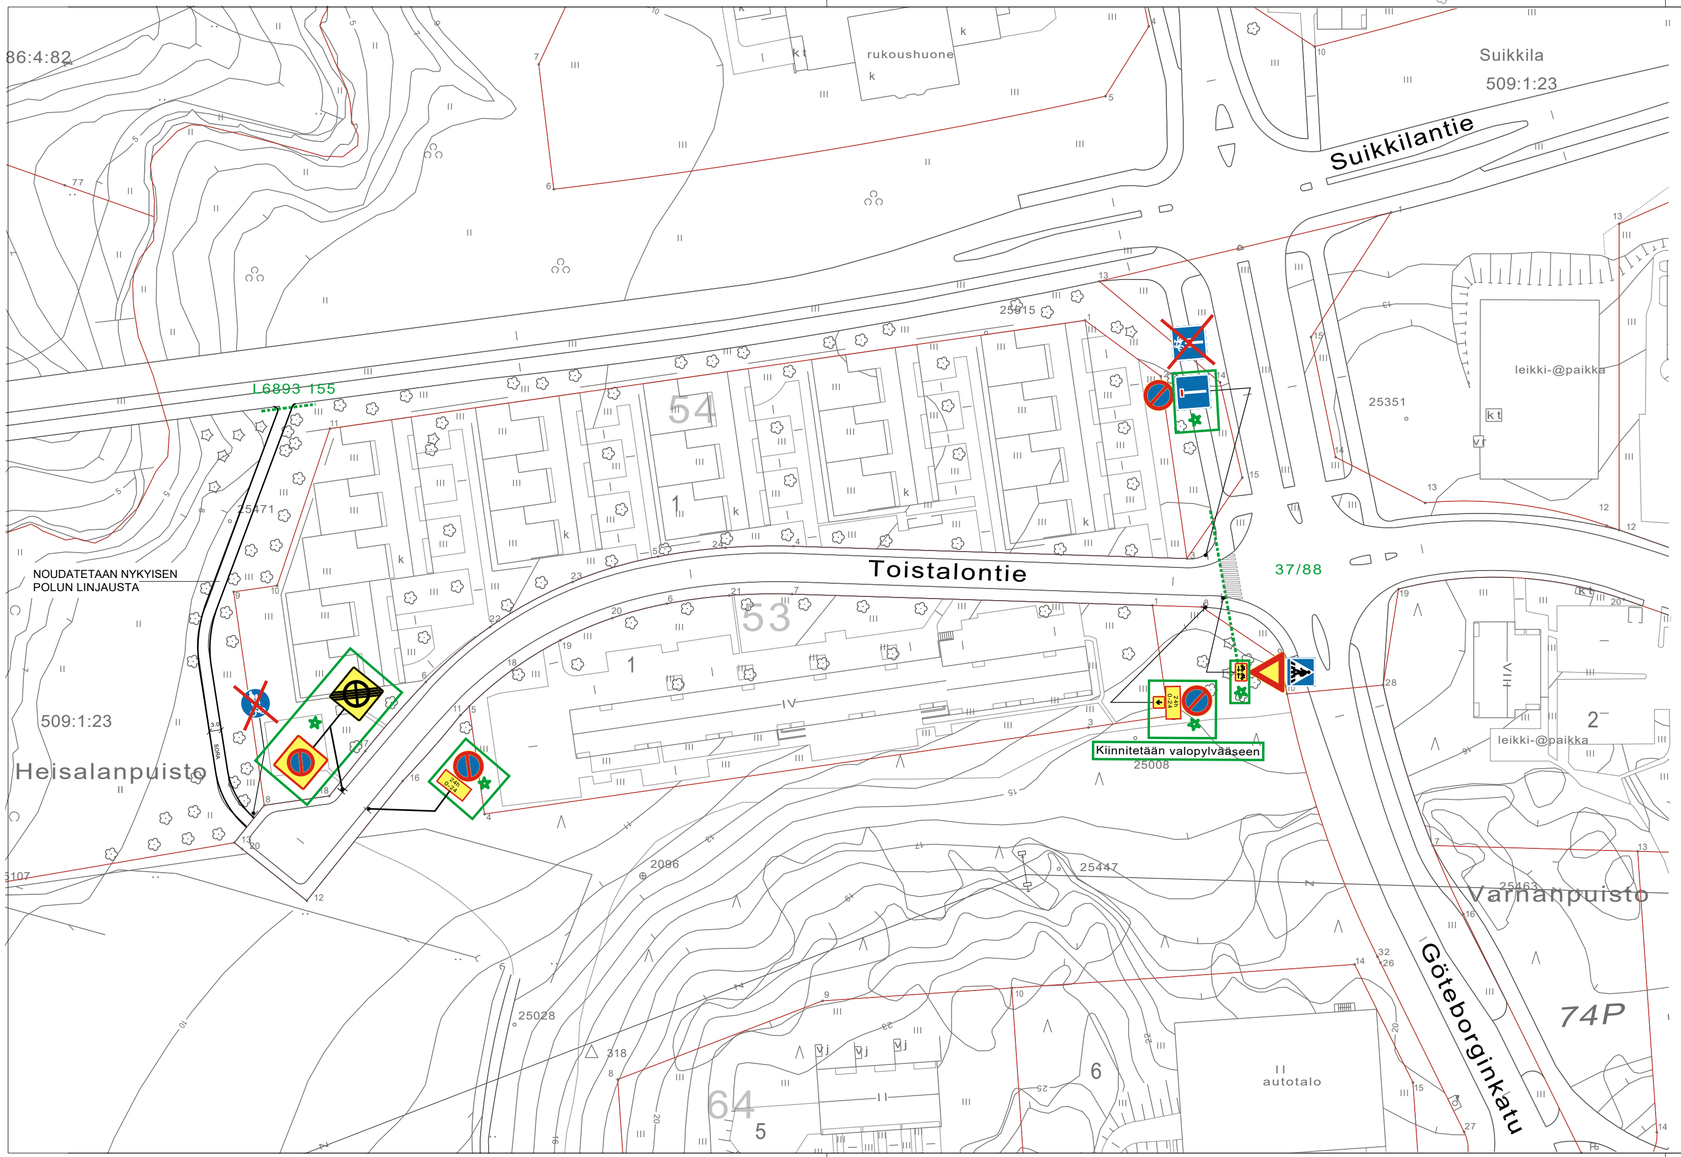

= Uusi

HYVÄKSYNYT:	Ykv/suunn.pääll. 11.11.2002 §148
VIRAN PUOLESTA:	Heikki Nieminen

KAUPUNGINOSA:	RUOHONPÄÄ
ASEMAKAAVA VAHVISTETTU:	
KATULUOKKA:	

HYVÄKSYNYT MYÖS:

KORVAA PIIRUSTUKSEN:	L4/68, L77/71
KORVAA OSITTAIN PIIRUSTUKSEN:	L37/88

KORVATTU PIIRUSTUKSELLA:

KORVATTU OSITTAIN PIIRUSTUKSELLA:

TUNN.	MUUTOS TAI TÄYDENNYS	PÄIVÄYS	PIIRTÄJÄ	SUUNNITTELIJA	HYV.
	Pysäköintirajoitukset ja pyörätiemerkkien poisto 40km/h ALUENOP.RAJOITUKSEN POISTO	2.2.2024 30.3.2004	MV VL	MV ES	YKV 27.4.04 §64

TURUN KAUPUNGIN YMPÄRISTÖ- JA KAAVOITUSVIRASTO

SUUNNITTELUTOIMISTO

LINNANKATU 34
20100 TURKU
PUH 02-2624 111
FAX 02-2624 208

KOHDE	SISÄLTÖ
TOISTALONTIE HEISALANPUISTO(puistokäytävä)	LIIKENNESUUNNITELMA

SUUNNITTELIJA	PIIRTÄJÄ	TARKASTANUT	GEOTEKN. TARKAST.	MITTAKAAVA	D:o nro
ES	VL			1:1000	

PÄIVÄYS	SUUNNITTELUPÄÄLLIKKÖ	PIIRUSTUSNUMERO	MUUTOS
18.10.2002	Heikki Nieminen	L 7200 004	