

037 SKANSSI  
SKANSEN


45/2004  
14.10.2006

oismat kaav  
Poistuvn ka

POHJATUTKIMUSPISTE, PAINOKAIRAUS KOVAAN POHJAAN,  
TÄYTÖN LÄPÄISY PORAAMALLA, 26 KPL

KAAPSELIVTYKSET ENNEN TÖIDEN ALOITUSTA

Pisteno	X	Y	Tutkimuslaji
501	6701905.423	23462818.776	Painokairaus
502	6701751.706	23462815.572	Painokairaus
503	6701763.451	23462842.633	Painokairaus
504	6701815.577	23462951.781	Painokairaus
505	6701826.620	23462961.932	Painokairaus
506	6701837.664	23462972.083	Painokairaus
507	6701848.707	23462982.235	Painokairaus
508	6701753.490	23463000.344	Painokairaus
509	6701770.989	23463036.367	Painokairaus
510	6701670.918	23462864.522	Painokairaus
511	6701671.615	23462924.522	Painokairaus
512	6701672.549	23462944.522	Painokairaus
513	6701672.904	23462967.337	Painokairaus
514	6701673.409	23462993.245	Painokairaus
515	6701585.536	23462974.932	Painokairaus
516	6701531.780	23462889.220	Painokairaus
517	6701532.175	23462909.216	Painokairaus
518	6701532.571	23462929.212	Painokairaus
519	6701532.967	23462949.208	Painokairaus
520	6701533.363	23462969.204	Painokairaus
521	6701490.973	23462991.142	Painokairaus
522	6701426.671	23462947.895	Painokairaus
523	6701430.239	23462976.924	Painokairaus
524	6701422.005	23463009.787	Painokairaus
525	6701393.785	23463043.224	Painokairaus
526	6701367.575	23463062.866	Painokairaus

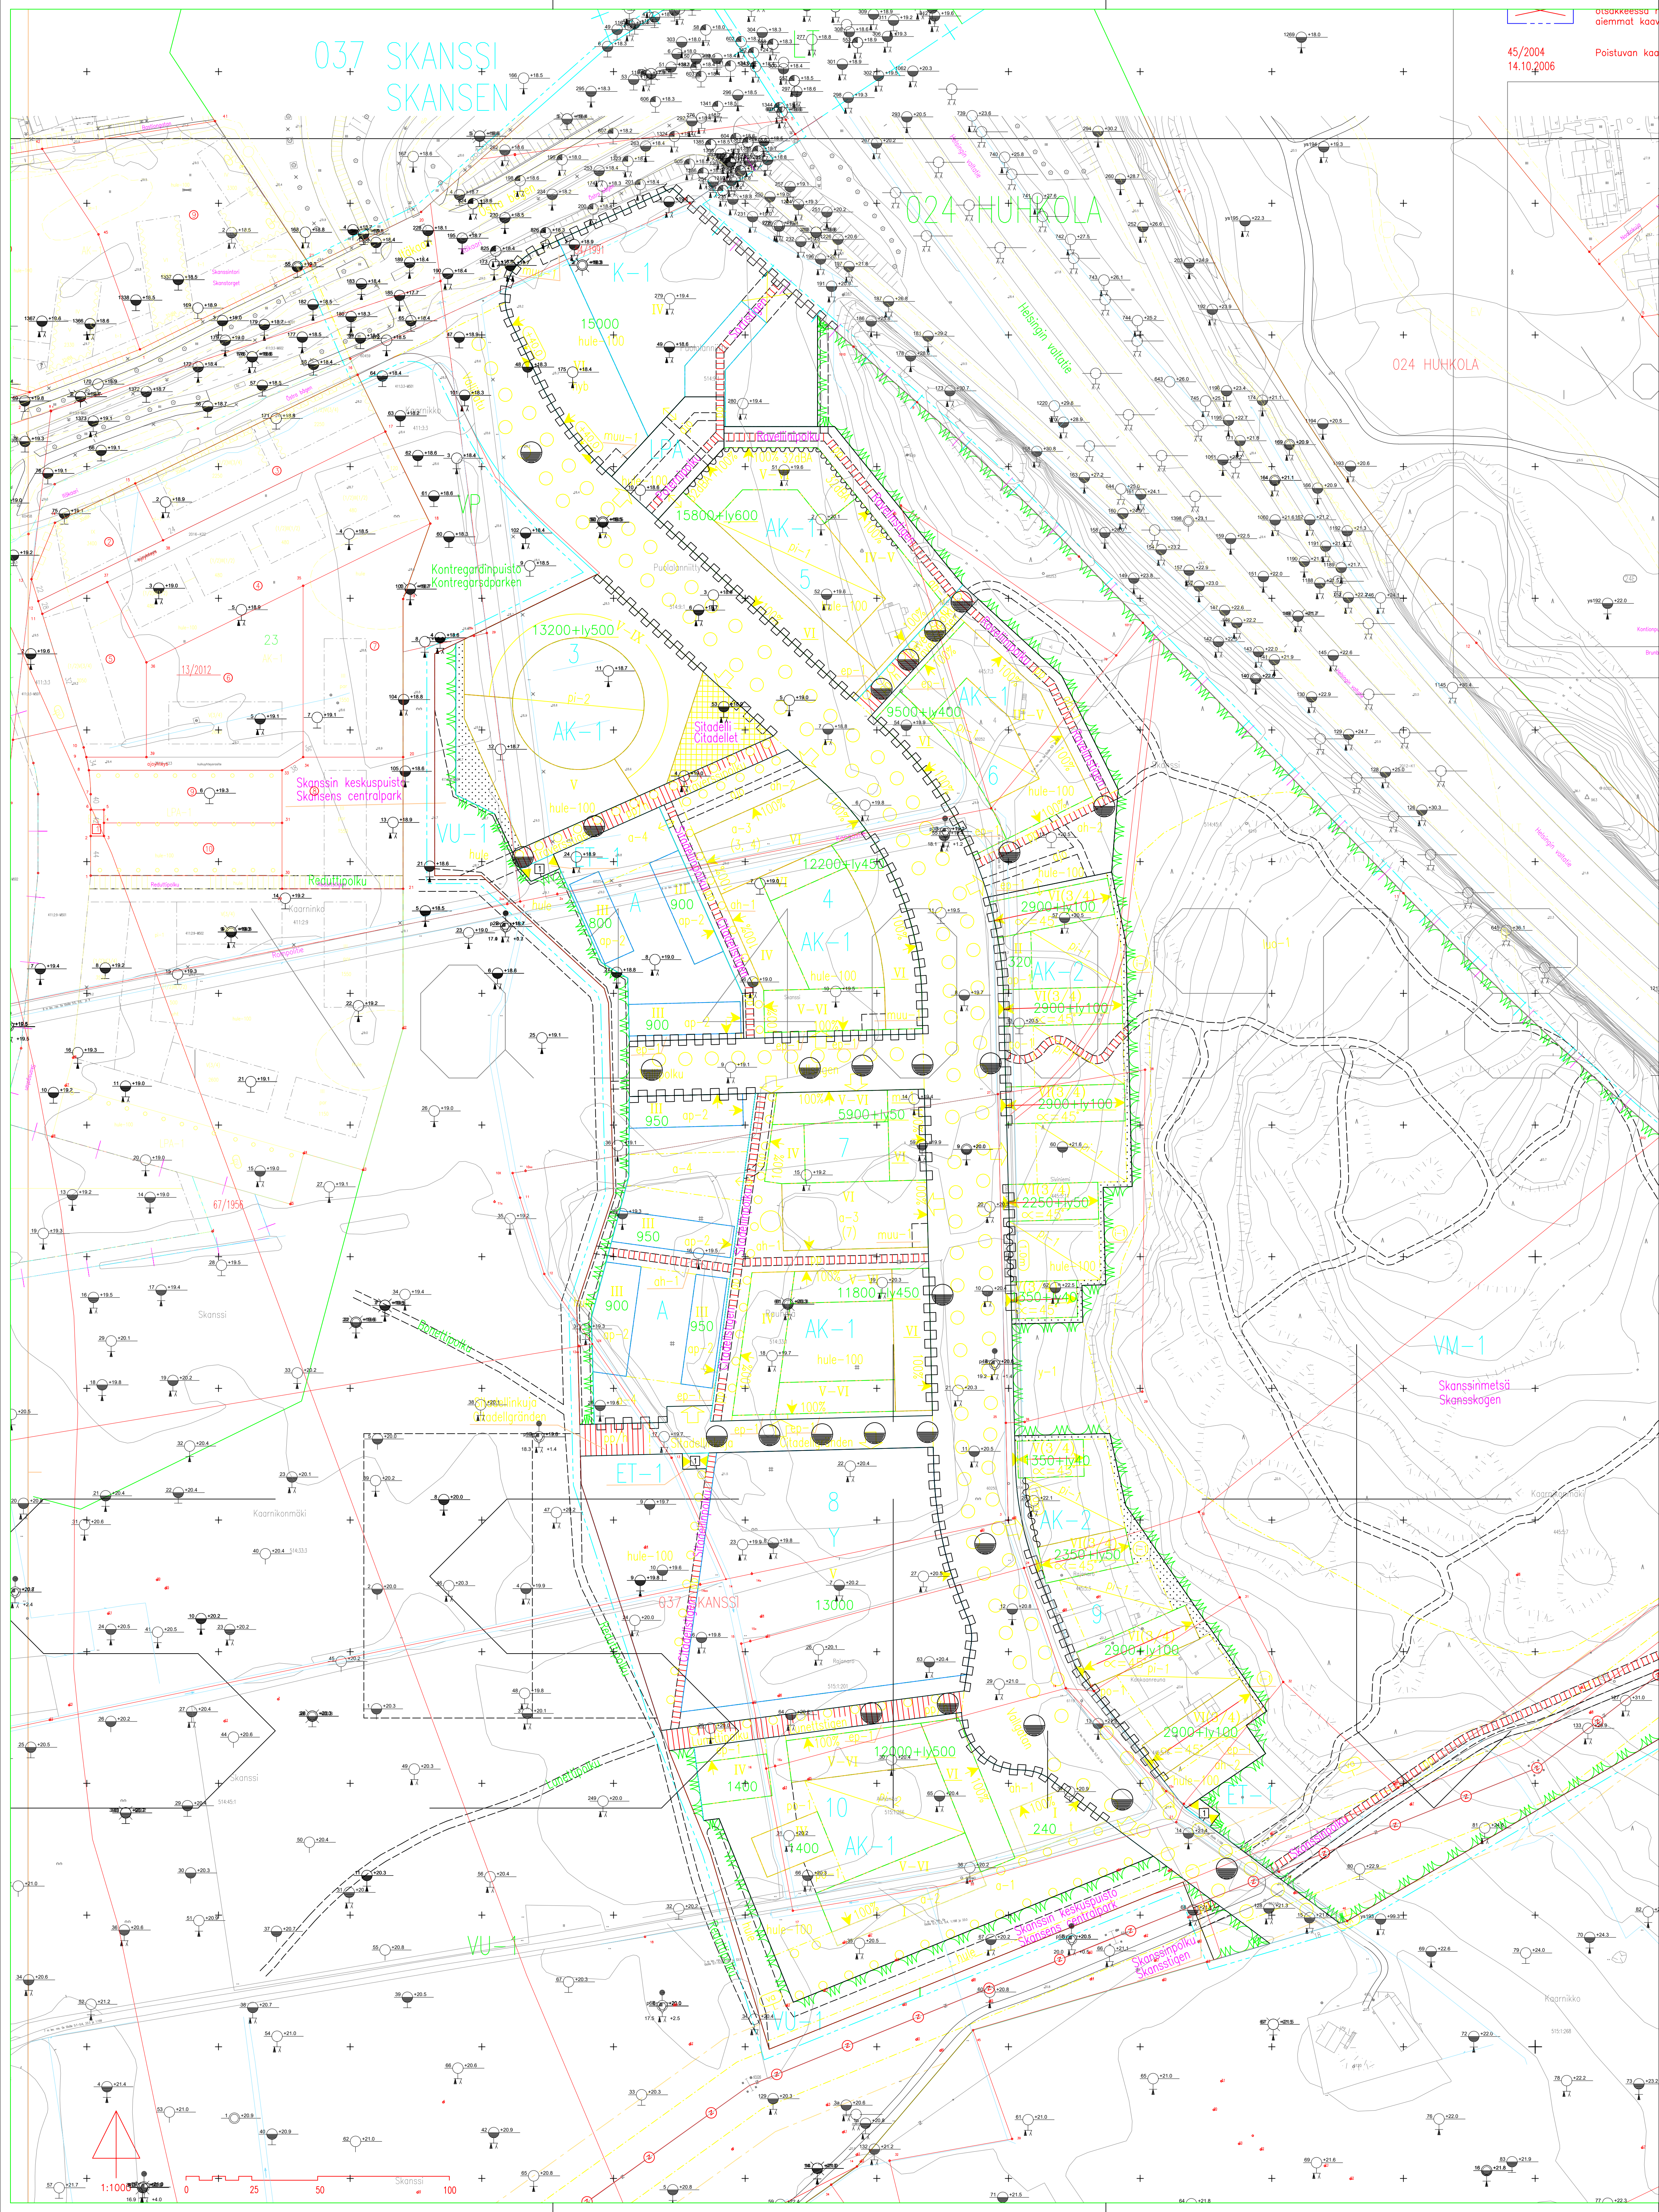

Kaava/työ	Kortteli/tila	Tontti/nro	Vuorokäyttömerkintä
SKANSSI			
Rakennuslupa			
SELVITYS			
TURUN KAUPUNKI			
ITA-SKANSSI			
POHJATUTKIMUSPIIRUSTUS			
TUTKIMUSOHJELMA			
1:1000			
15.2.2024			

**Maanpää | Geo**

GEO 2114