

• = uusi

HYVÄKSYNYT: YKV/ suunnittelupäällikkö 10.10.2006 §128
 VIRAN PUOLESTA: Heikki Nieminen

KAUPUNGINOSA: ISO-HEIKKILÄ
 ASEMAKAAVA VAHVISTETTU:
 KATULUOKKA:

HYVÄKSYNYT MYÖS:

KORVAA PIIRUSTUKSEN: L4803 141
 KORVAA OSITTAIN PIIRUSTUKSEN: L33/84, L100/88

KORVATTU PIIRUSTUKSELLA:
 KORVATTU OSITTAIN PIIRUSTUKSELLA:


Sallittu mopoille lisäkilven poisto, kaksisuuntaisen pyörätien lisäkilvet ja ylimääräisten viittojen poisto	21.3.2024	MV	MV		
Nopeusrajoitusmuutos	3.6.2020	TO	HJ	6141-2020	Kylk.16.6.2020§246
Pysäytysviivat	9.3.2012	TO	MS		Korjaus
Sallittu mopoille lisäkilpien poisto	16.6.2010	TO	ES	6377-2010	Ykl.8.6.2010§310
MUUTOS TAI TÄYDENNYS	PAIVÄYS	PIIRTÄJÄ	SUUNNIT.	D:o nro	HYV.

TURUN KAUPUNGIN YMPÄRISTÖ- JA KAAVOITUSVIRASTO

SUUNNITTELU- JA KAAVOITUSVIRASTO


LINNANKATU 34
20100 TURKU
PUH 02-2624 111
FAX 02-2624 208

KOHDE	SISÄLTÖ
PANSIONTIE välillä Vitkalankatu-Kanslerintie	LIIKENNESUUNNITELMA
SUUNNITTELIJA ES	PIIRTÄJÄ VL
TARKASTANUT	GEOTEKN. TARKAST.
MITTAKAAVA 1:1000	D:o nro 9143-2006
PIIRUSTUSNUMERO L 4803 149	MUUTOS
PAIVÄYS 19.6.2006	SUUNNITTELU- JA KAAVOITUSVIRASTO Heikki Nieminen

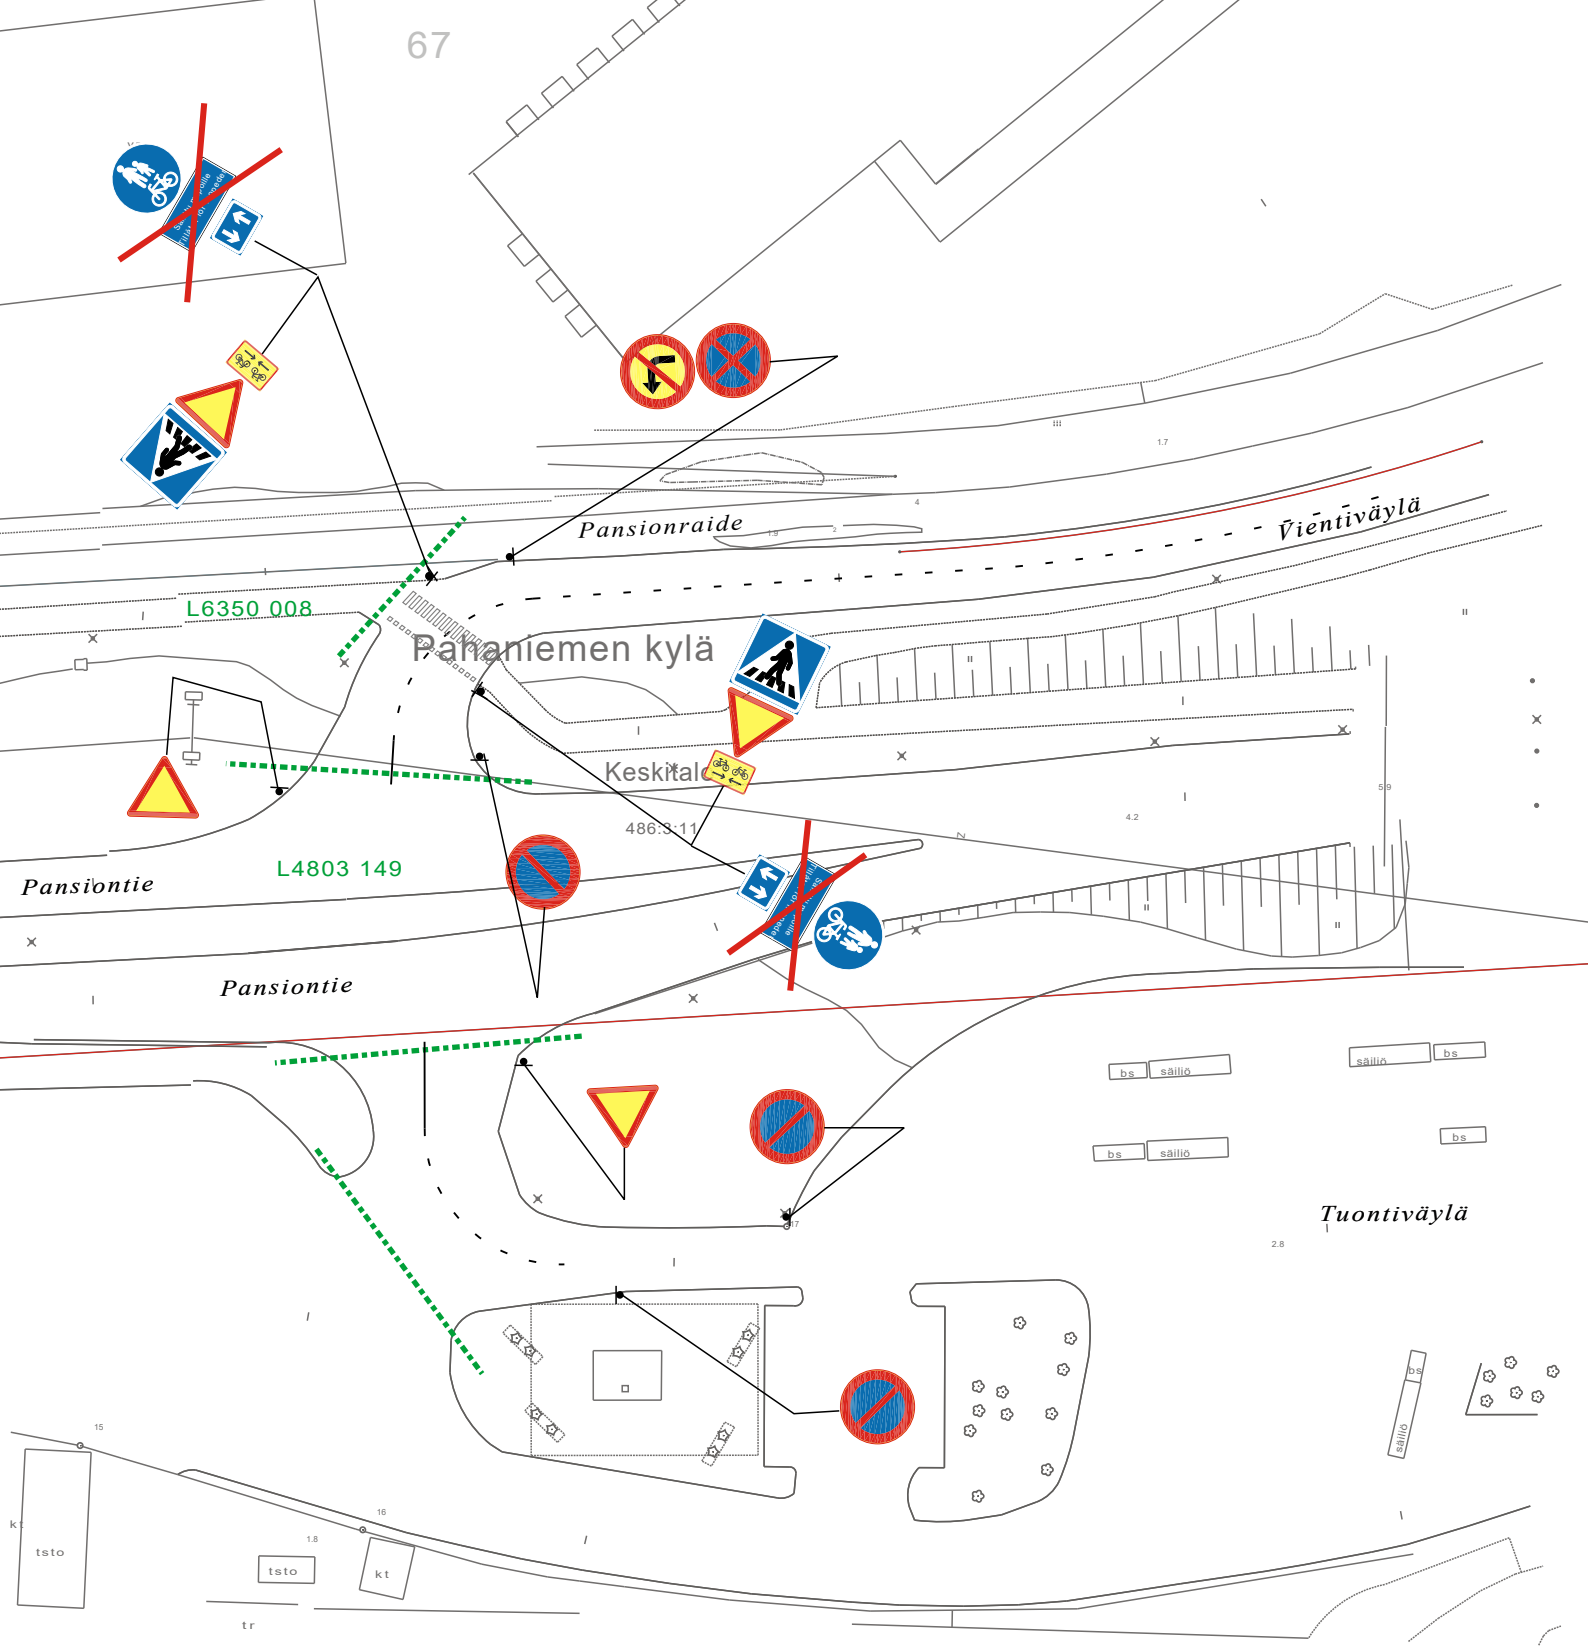

★ = UUSI

Ote liikennesuunnitelmasta		n:o L 5581 010
PANSIONTIE, tuontiväylä, vientiväylä		
Sallittu mopoille lisäkilpien poisto	pvm	21.3.2024 MV/HN
	mittakaava	1:1000
	ykl	
	suunn.pääll.	

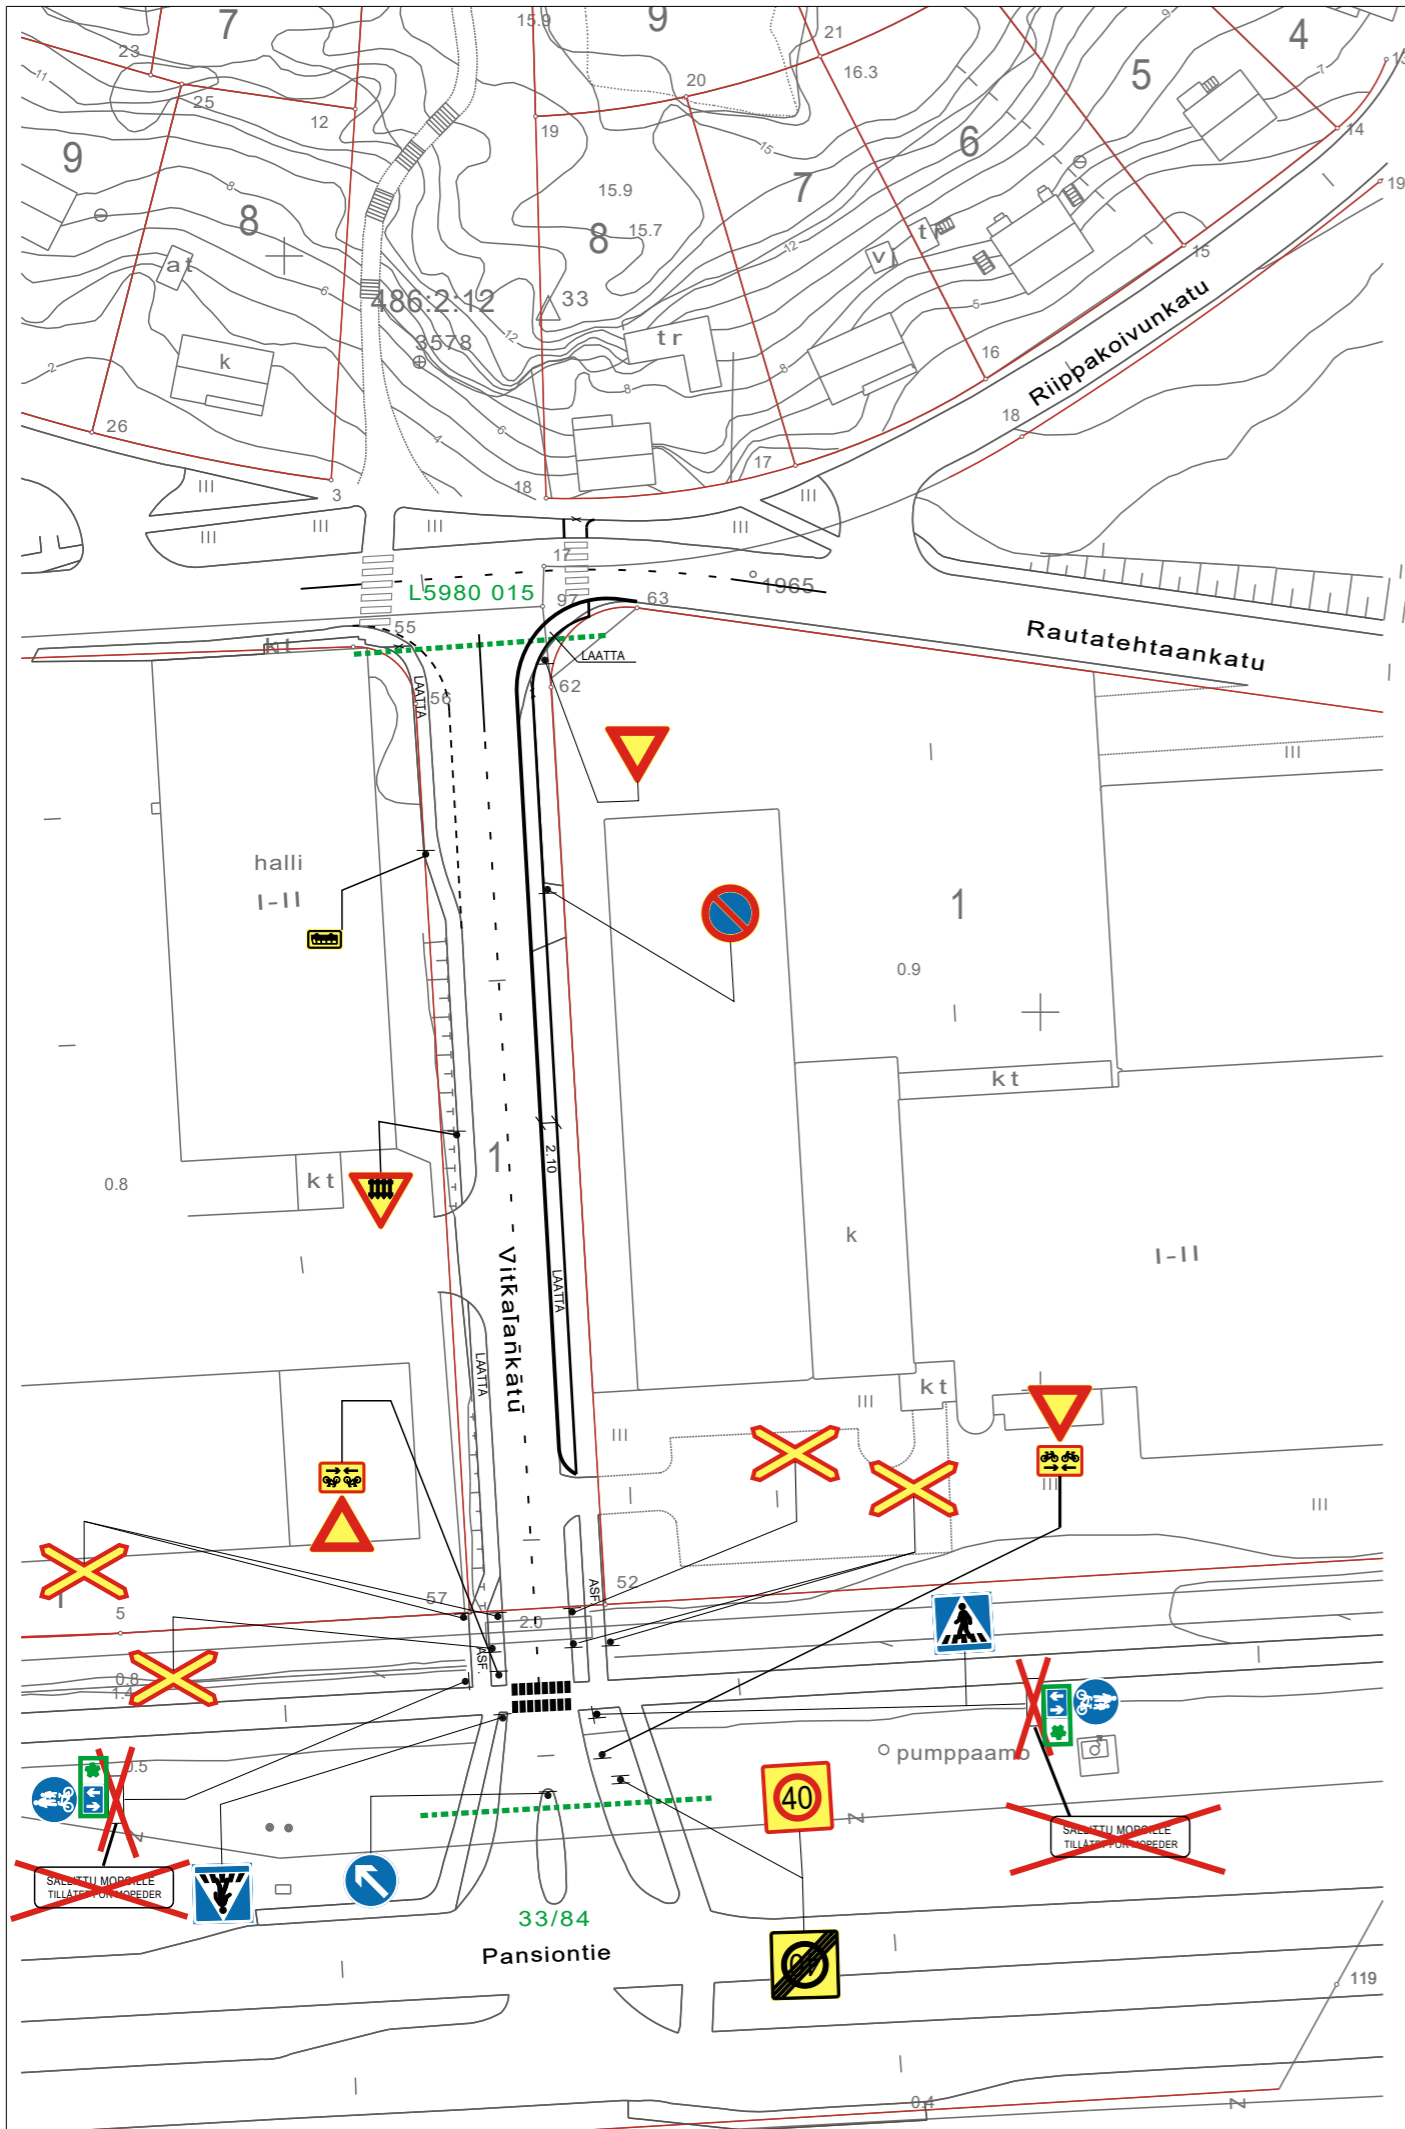

★ = uusi

HYVÄKSYNYT: Ykv/suunnittelupäällikkö 6.5.2002 §39
 VIRAN PUOLESTA: Heikki Nieminen

KAUPUNGINOSA: PAHANIEMI
 ASEMAKAAVA VAHVISTETTU:
 KATULUOKKA:

HYVÄKSYNYT MYÖS:

KORVAA PIIRUSTUKSEN:
 KORVAA OSITTAIN PIIRUSTUKSEN: L 10/86, L 99/99

KORVATTU PIIRUSTUKSELLA:
 KORVATTU OSITTAIN PIIRUSTUKSELLA:

Sallittu mopoille lisäkilpien poisto ja kaksisuuntaisen pyöriä lisäkilvet	21.3.2024	MV	MV		
Kaksisuuntainen pyöriä MUUTOS TAI TÄYDENNYS	3.8.2012 PÄIVÄYS	VL PIIRTÄJÄ	LPi SUUNNIT.	D:o nro	Ykv.13.8.2012§91 HYV.


TURUN KAUPUNGIN YMPÄRISTÖ- JA KAAVOITUSVIRASTO



SUUNNITTELUTOIMISTO


PUOLALANKATU 5, PL355
 20101 TURKU
 PUH 02-330 000
 FAX 02-2624 912

KOHDE VITKALANKATU PANSIONTIE Vitkalankadun kohdalla			SISÄLTÖ LIIKENNESUUNNITELMA		
SUUNNITTELIJA ES	SUUNNITTELUAVUSTAJA VL	TARKASTANUT	GEOTEKN. TARKAST.	MITTAKAAVA 1:1000	D:o nro
PÄIVÄYS 20.2.2002	SUUNNITTELUKÄÄLILKÖ <i>Heikki Nieminen</i>			PIIRUSTUSNUMERO L 6350 008	

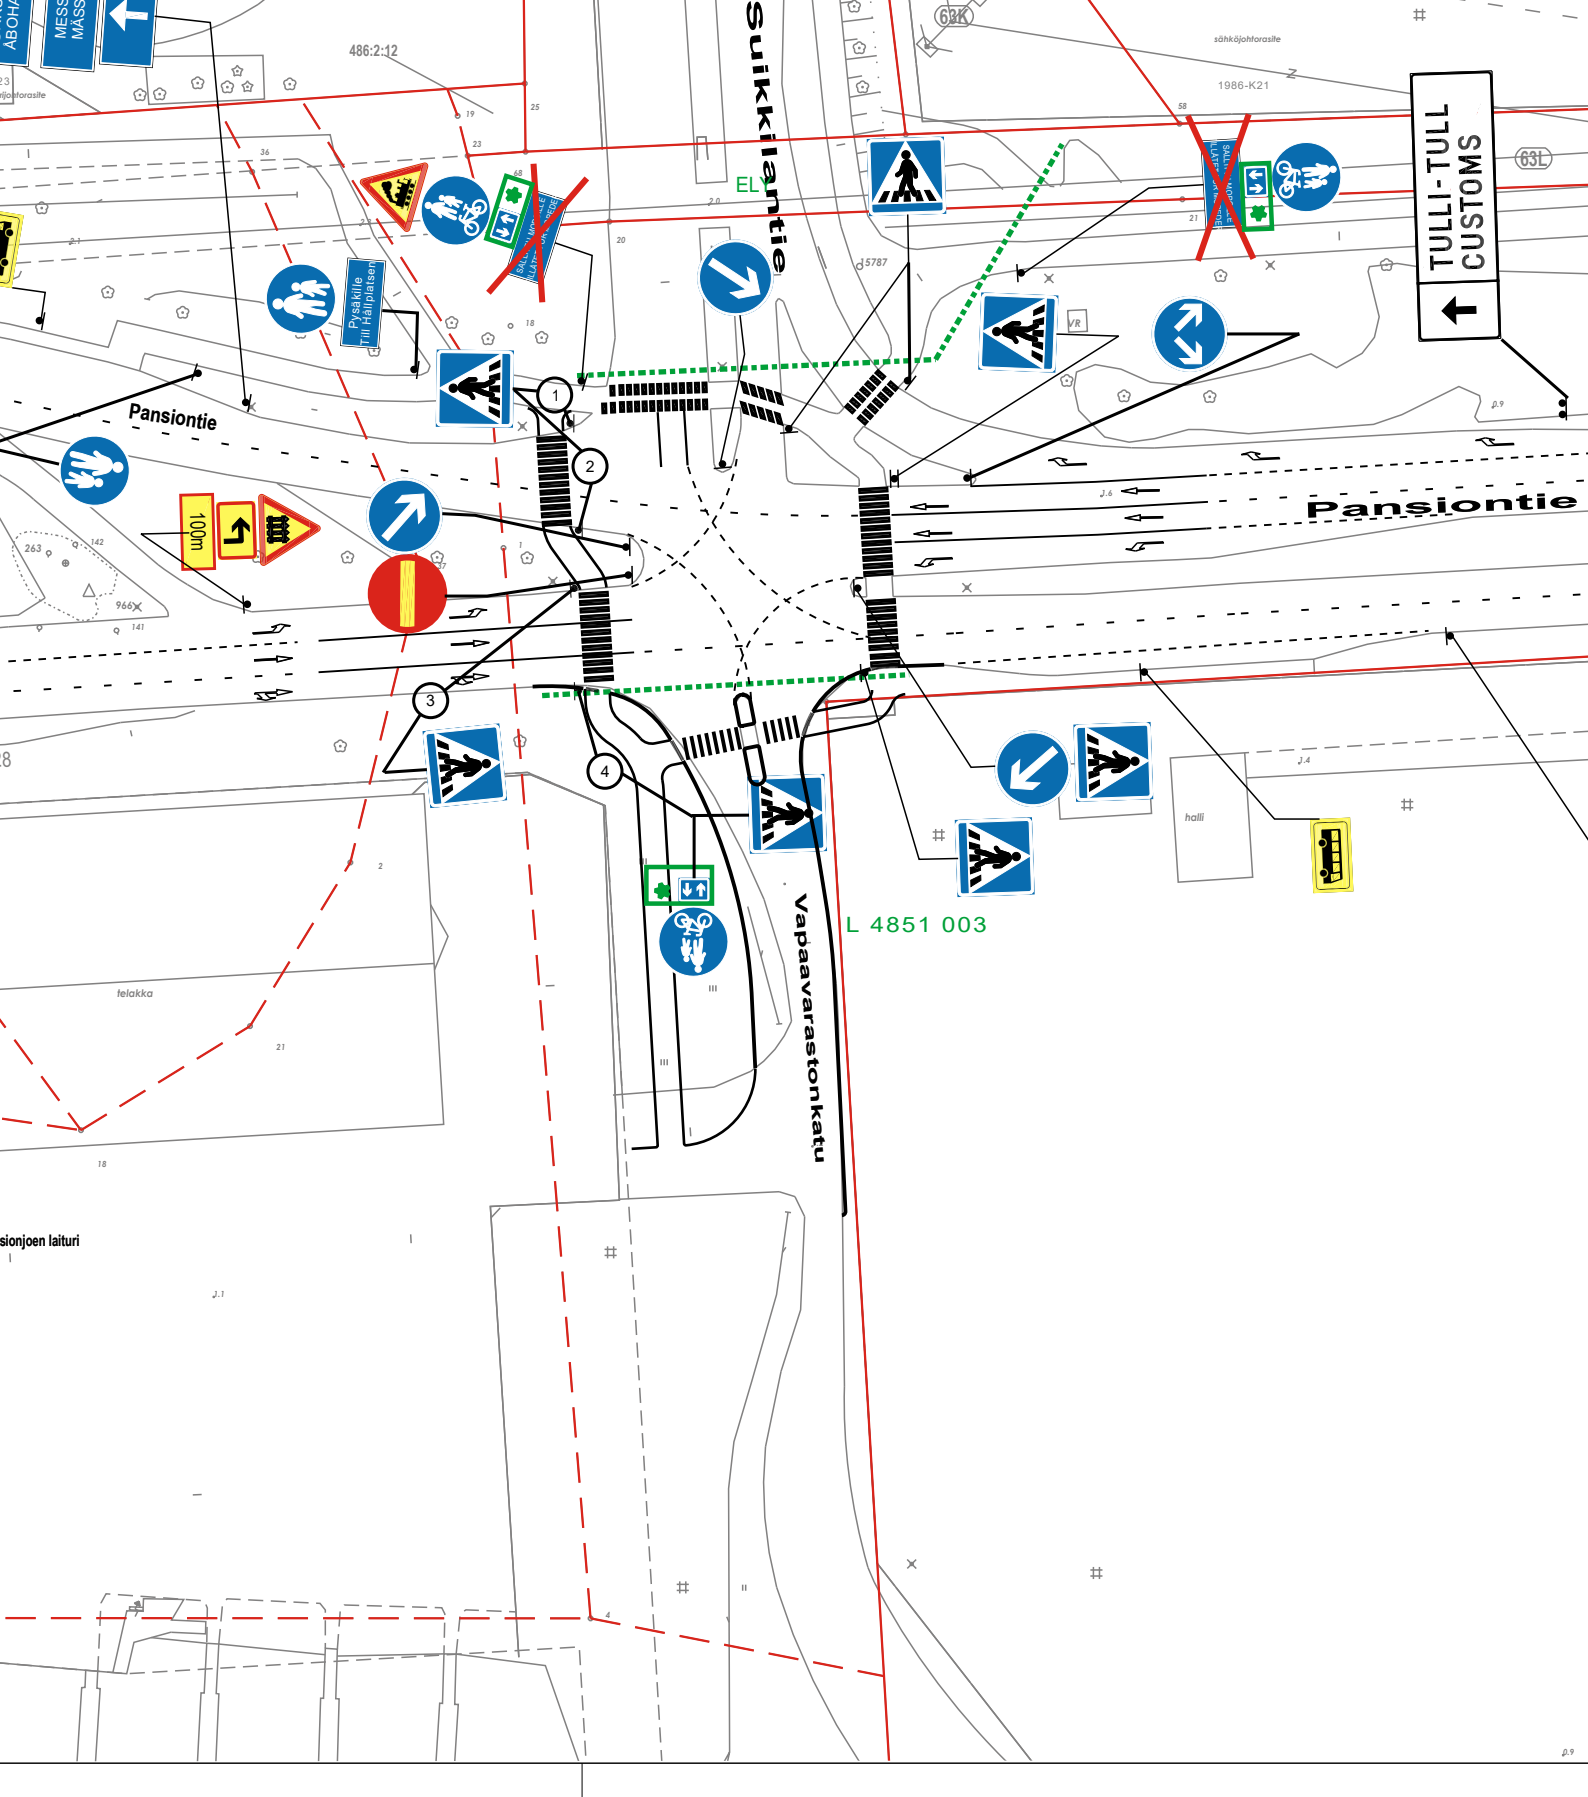

★ = UUSI

Ote liikennesuunnitelmasta		n:o L 4803 150
PANSIONTIE, SUIKKILANTIE, VAPAAVARASTONKATU risteys		
Sallittu mopoille lisäkilpien poisto ja kaksisuuntaisen	pvm	21.3.2024 MV/HN
pyörätien lisäkilvet	mittakaava	1:1000
	ykl	
	suunn.pääll.	

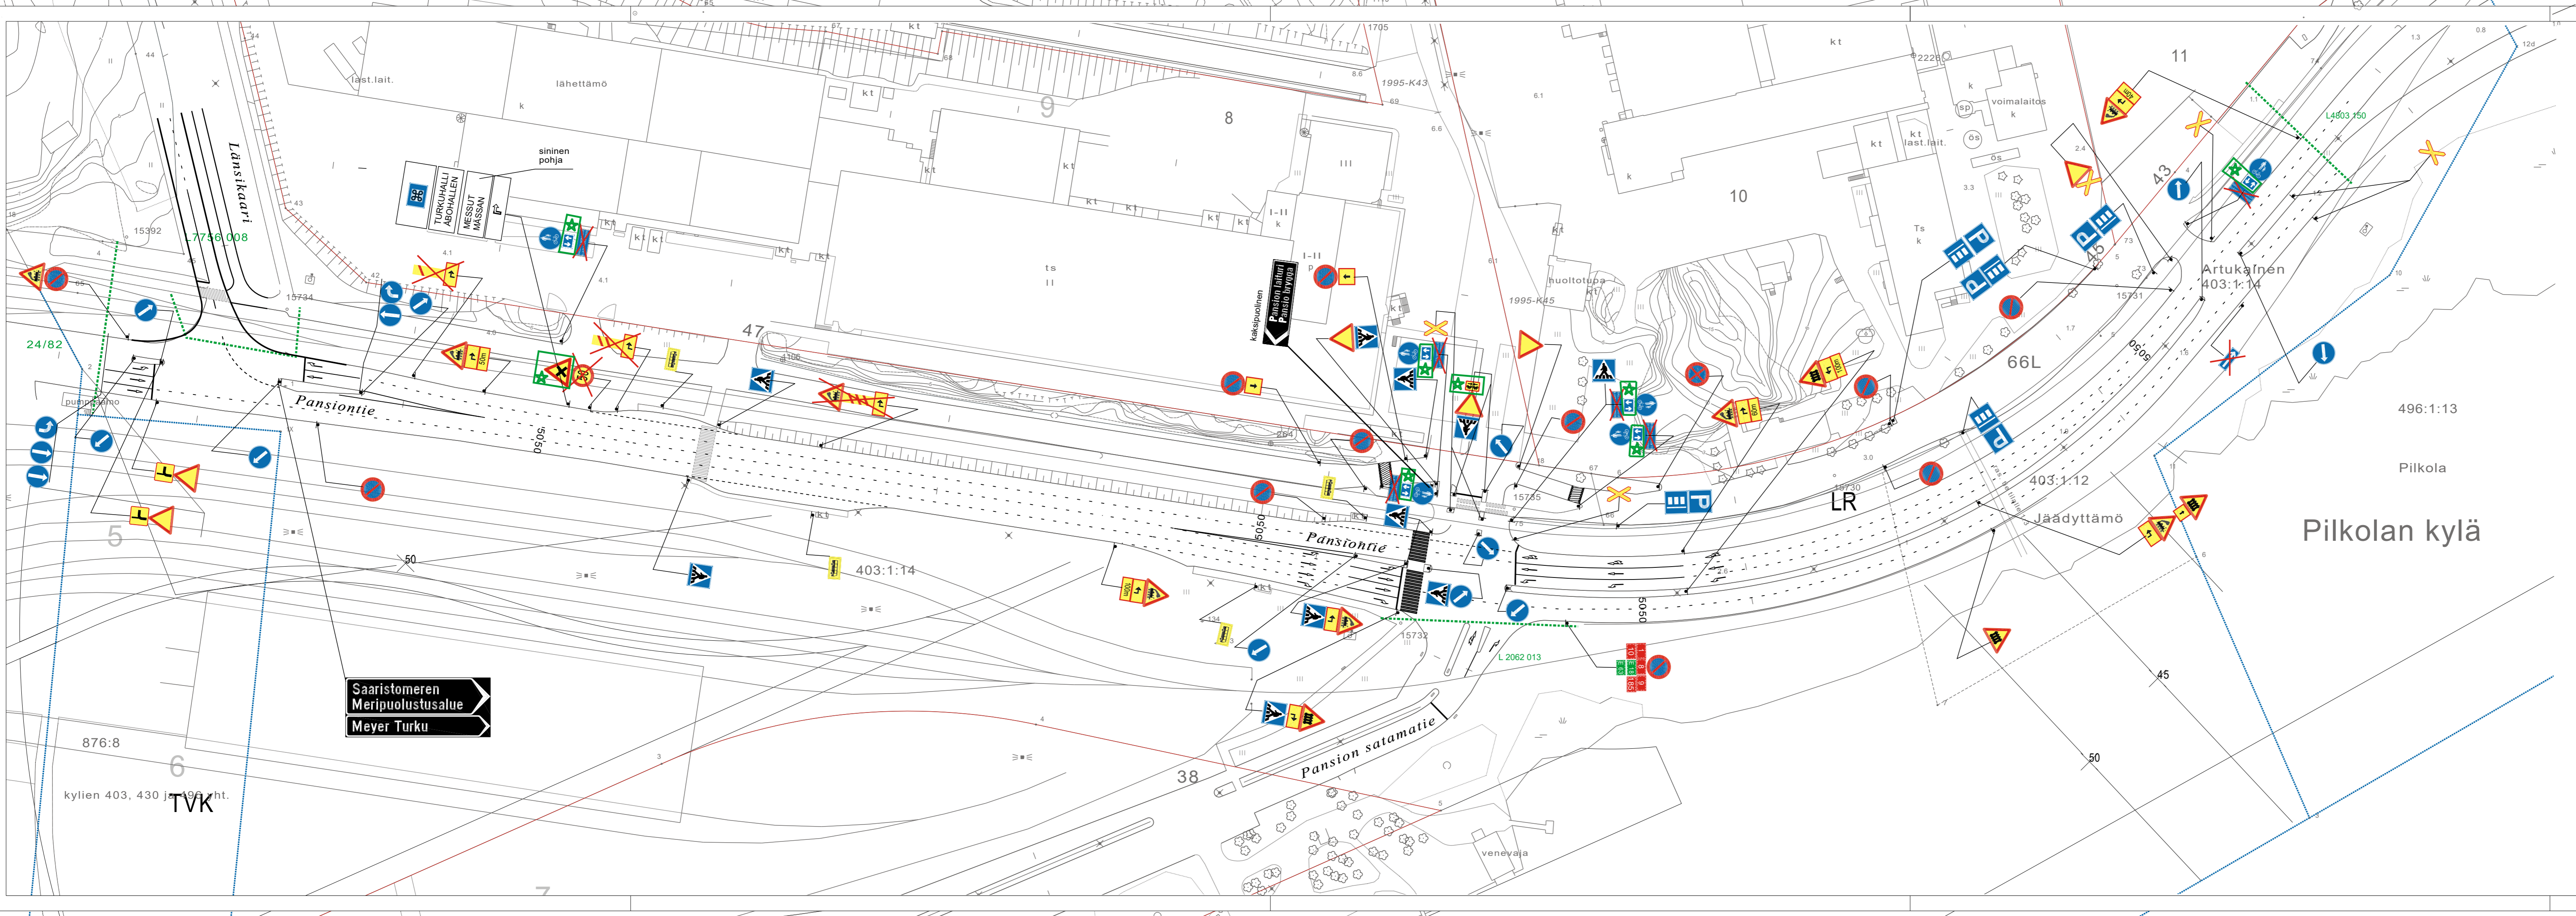

=uusi

HYVÄKSYNYT: YKV / suunnittelupäällikkö 10.10.2006 §128
 VIRAN PUOLESTA: Heikki Nieminen

KAUPUNGINOSA: PANSIO
 ASEMAKAAVA VAHVISTETTU:
 KATULLUOKKA:

HYVÄKSYNYT MYÖS:

KORVAA PIIRUSTUKSEN: L78/85, L33/82, L31/84, L8/98, L60/95
 KORVAA OSITTAIN PIIRUSTUKSEN: L78/90, L24/82, L7756 008

KORVATTU PIIRUSTUKSELLA:
 KORVATTU OSITTAIN PIIRUSTUKSELLA: L 2062 013


Sallittu mopolle lisäkilpien poisto ja kaksisuuntaisen pyörätien lisäkilvet sekä tasoristeyksen läh. merk. poistot ja risteyksestä varoitavan merkin lisäys

21.3.2024	SK	SK	SK	6141-2020	Kytk.16.6.2020§246
3.6.2020	TO	HJ	HJ	7833-2019	Suunn.pääll. 17.6.2019 §35
17.6.2019	VL	HJ	HJ		Kilajk. 22.9.14 §52
16.9.2014	VL	HJ	HJ		Korjaus YKV 7.11.08 §113
9.3.2012	TO	MS	ES	14261-2008	Korjaus YKV 7.11.08 §113
5.11.2008	VL	ES	ES		HYV.
PÄIVÄYS	PIIRITÄJÄ	SUUNNIT.	D:o nro		

TURUN KAUPUNGIN YMPÄRISTÖ- JA KAAVOITUSVIRASTO
SUUNNITTELU- JA KAAVOITUSVIRASTO
 LIIKENNESUUNNITELMA

KOHDE: PANSIONTIE väliällä Länsikaari-Artukainen/9.11
 SISÄLTÖ: LIIKENNESUUNNITELMA

SUUNNITTELIJA ES	PIIRITÄJÄ VL	TARKASTANUT	GEOTEKN. TARKAST.	MITTAKAAVA 1:1000	D:o nro 9143-2006
PÄIVÄYS 10.5.2006	SUUNNITTELU-PÄÄLLIKKÖ Heikki Nieminen	PIIRUSTUSNUMERO L 4803 151	MUUTOS		

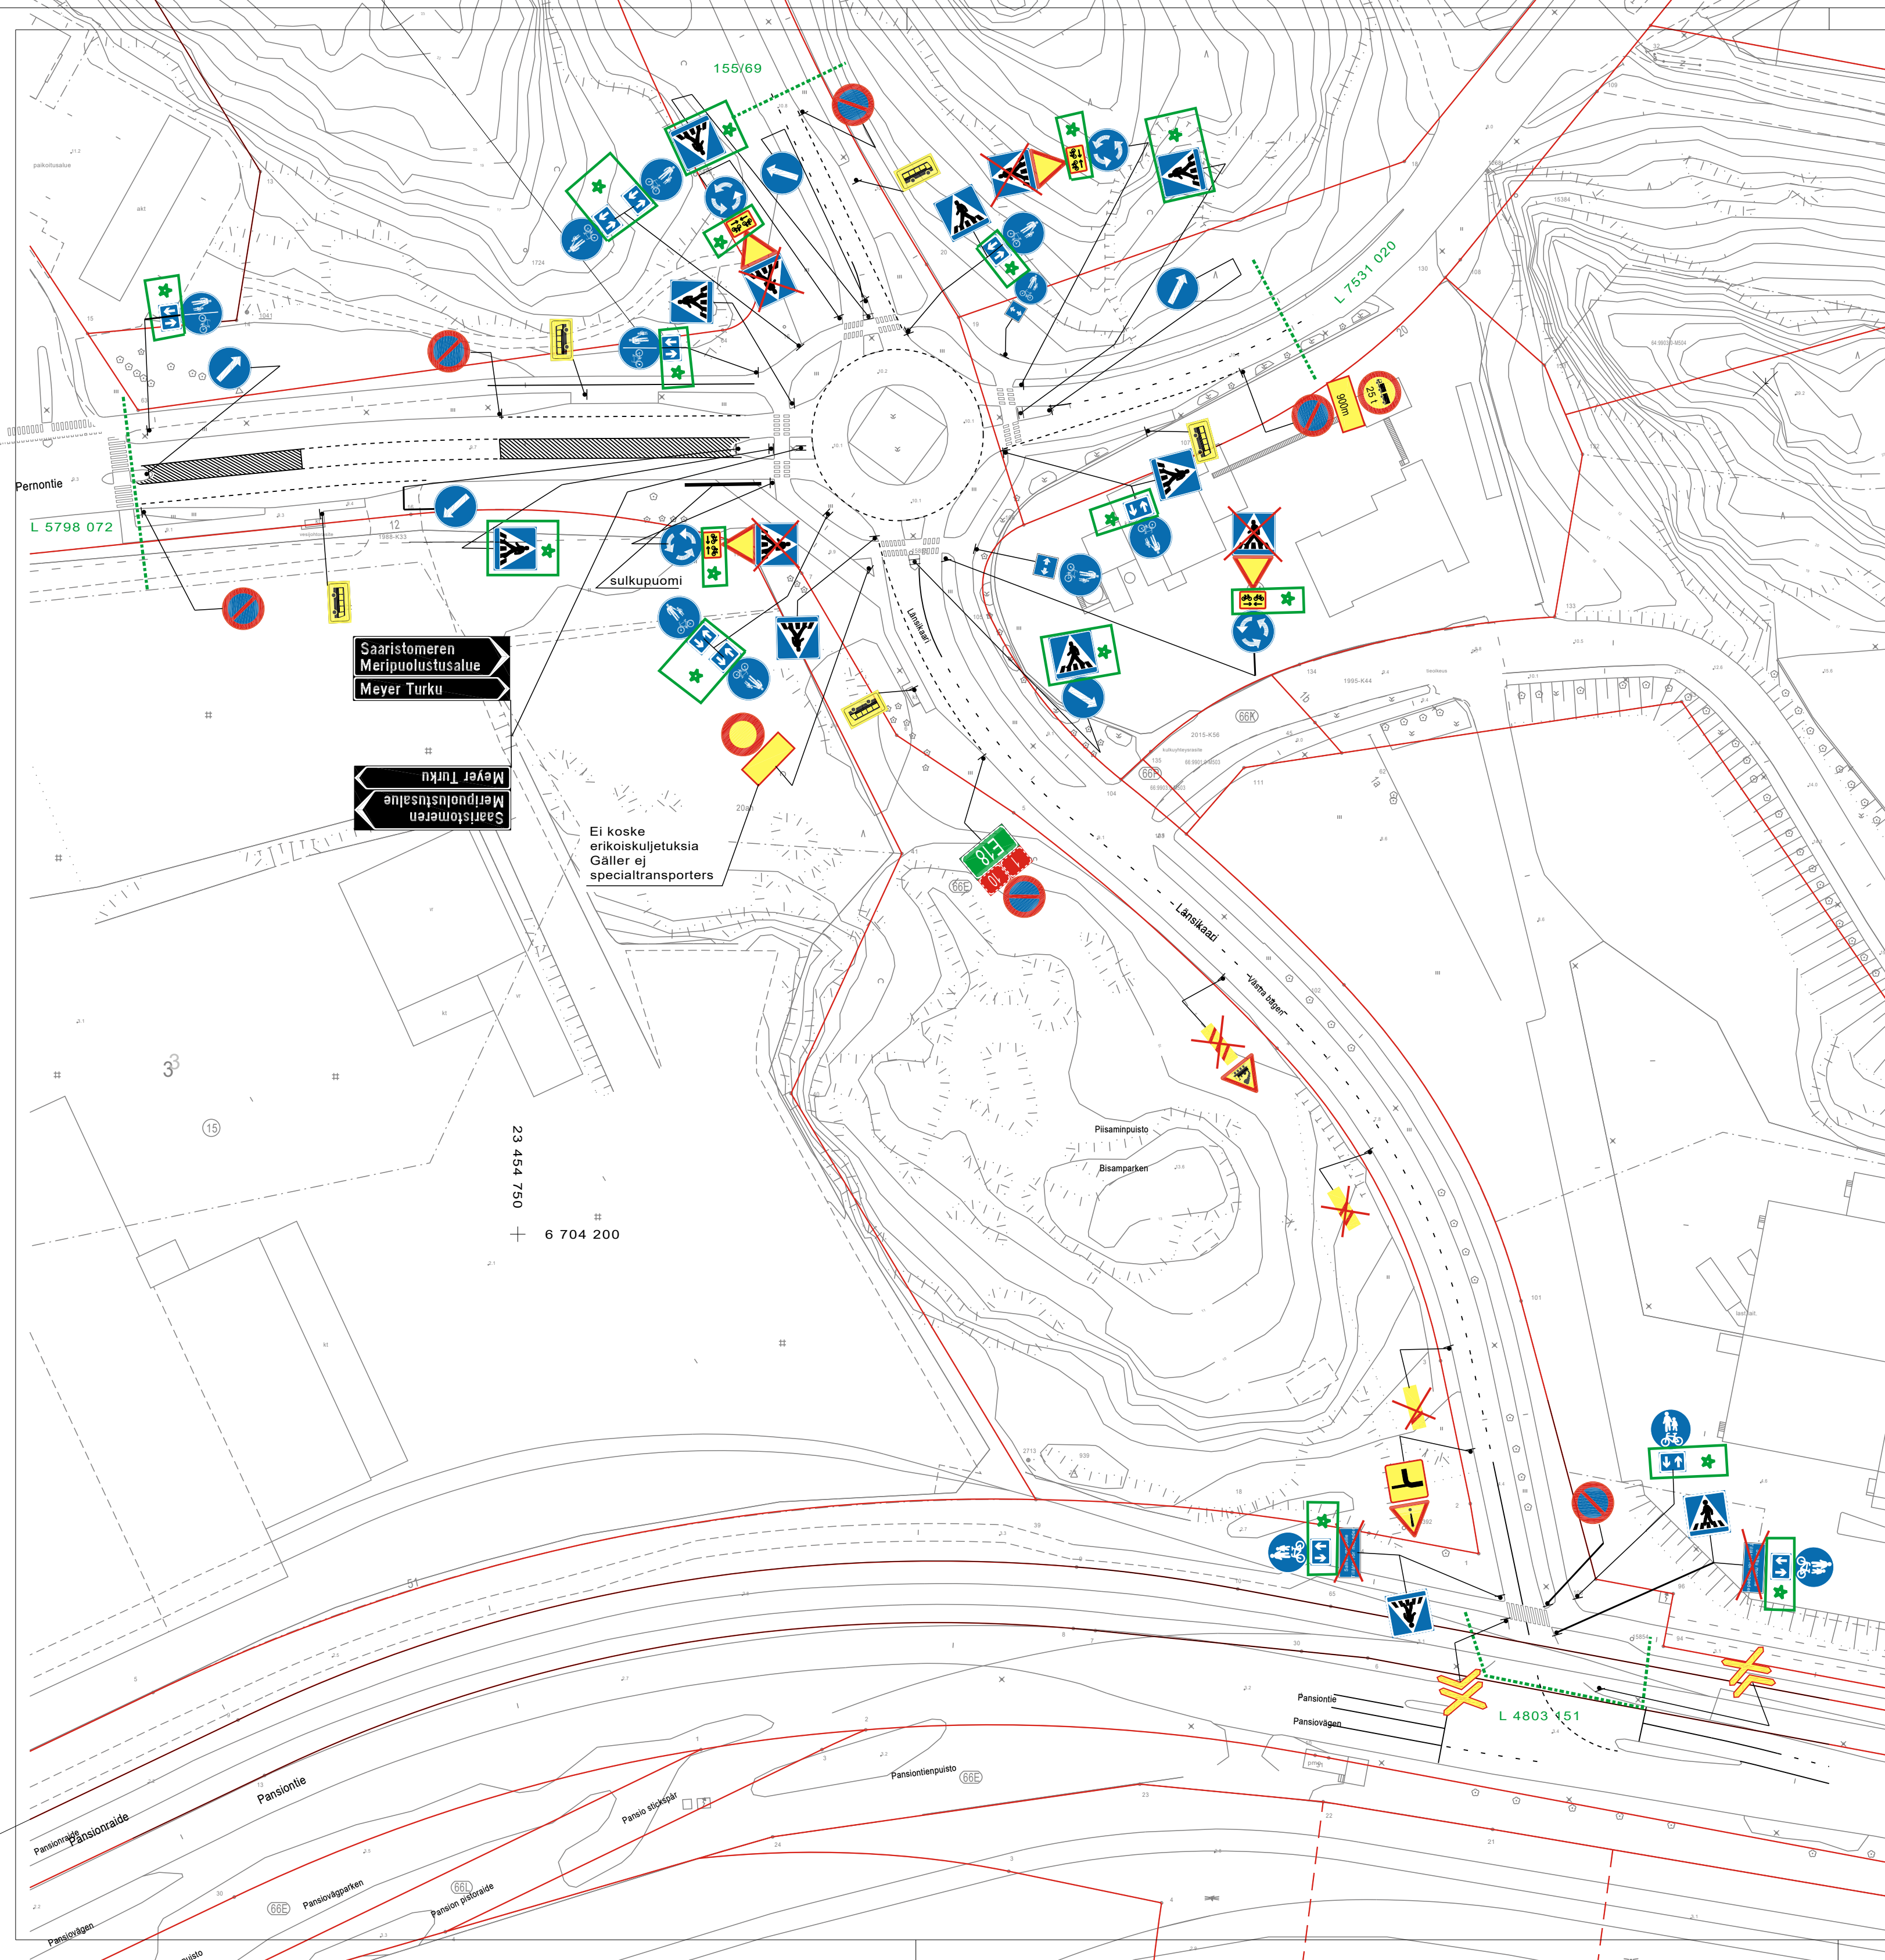

Koordinaattijärjestelmät:
Taso X,Y: ETRS-GK23
(EUREF-FIN)
Korkeus Z: N2000

Saaristomeren
Meripuolustusalue
Meyer Turku

Saaristomeren
Meripuolustusalue
Meyer Turku

Ei koske
erikoiskuljetuksia
Galler ej
specialtransporters

★ = uusi

HYVÄKSYNYT: Ykl 8.6.2010 § 312
VIRAN PUOLESTA: Harri Lehtinen

KAUPUNGINOSA: PANSIO, ARTUKAINEN
ASEMAKAAVA VAHVISTETTU:
KATULUOKKA:

HYVÄKSYNYT MYÖS:

KORVAA PIIRUSTUKSEN: L 16/82
KORVAA OSITTAIN PIIRUSTUKSEN: L 4803 151, 5798 072

KORVATTU PIIRUSTUKSELLA:
KORVATTU OSITTAIN PIIRUSTUKSELLA:


Sallittu mopoille lisäkilpien- ja tasoristeyksen lähestymismerkkien poisto sekä kaksisuuntaisen pyörätien lisäkilvet suoja-merkkien siirtoineen	21.3.2024	SK	SK		
Osoiteviitan muutos	16.9.2014	VL	HJ	9528-2014	Kilajk 22.9.14 §52
MUUTOS TAI TÄYDENNYS	PÄIVÄYS	PIIRTÄJÄ	SUUNNIT.	D:o nro	HYV.

TURUN KAUPUNGIN YMPÄRISTÖ- JA KAAVOITUSVIRASTO

SUUNNITTELU-TOIMISTO


PUOLALANKATU 5, PL355
20101 TURKU
PUH 02-330 000
FAX 02-2624 912

KOHDE		SISÄLTÖ			
LÄNSIKAARI välillä Pansiontie-Pernontie PERNONTIE välillä Länsikaari-Lumikonkatu LÄNSIKAARI-PERNONTIE-MESSUKENTÄNKATU liittymä		LIIKENNESUUNNITTEMA			
SUUNNITTELIJA ES	PIIRTÄJÄ VL	TARKASTANUT	GEOTEKN. TARKAST.	MITTAKAAVA 1:1000	D:o nro 5040-2010
PÄIVÄYS 21.4.2010	SUUNNITTELU-PÄÄLLIKKÖ Heikki Nieminen		PIIRUSTUSNUMERO L 7756 008		

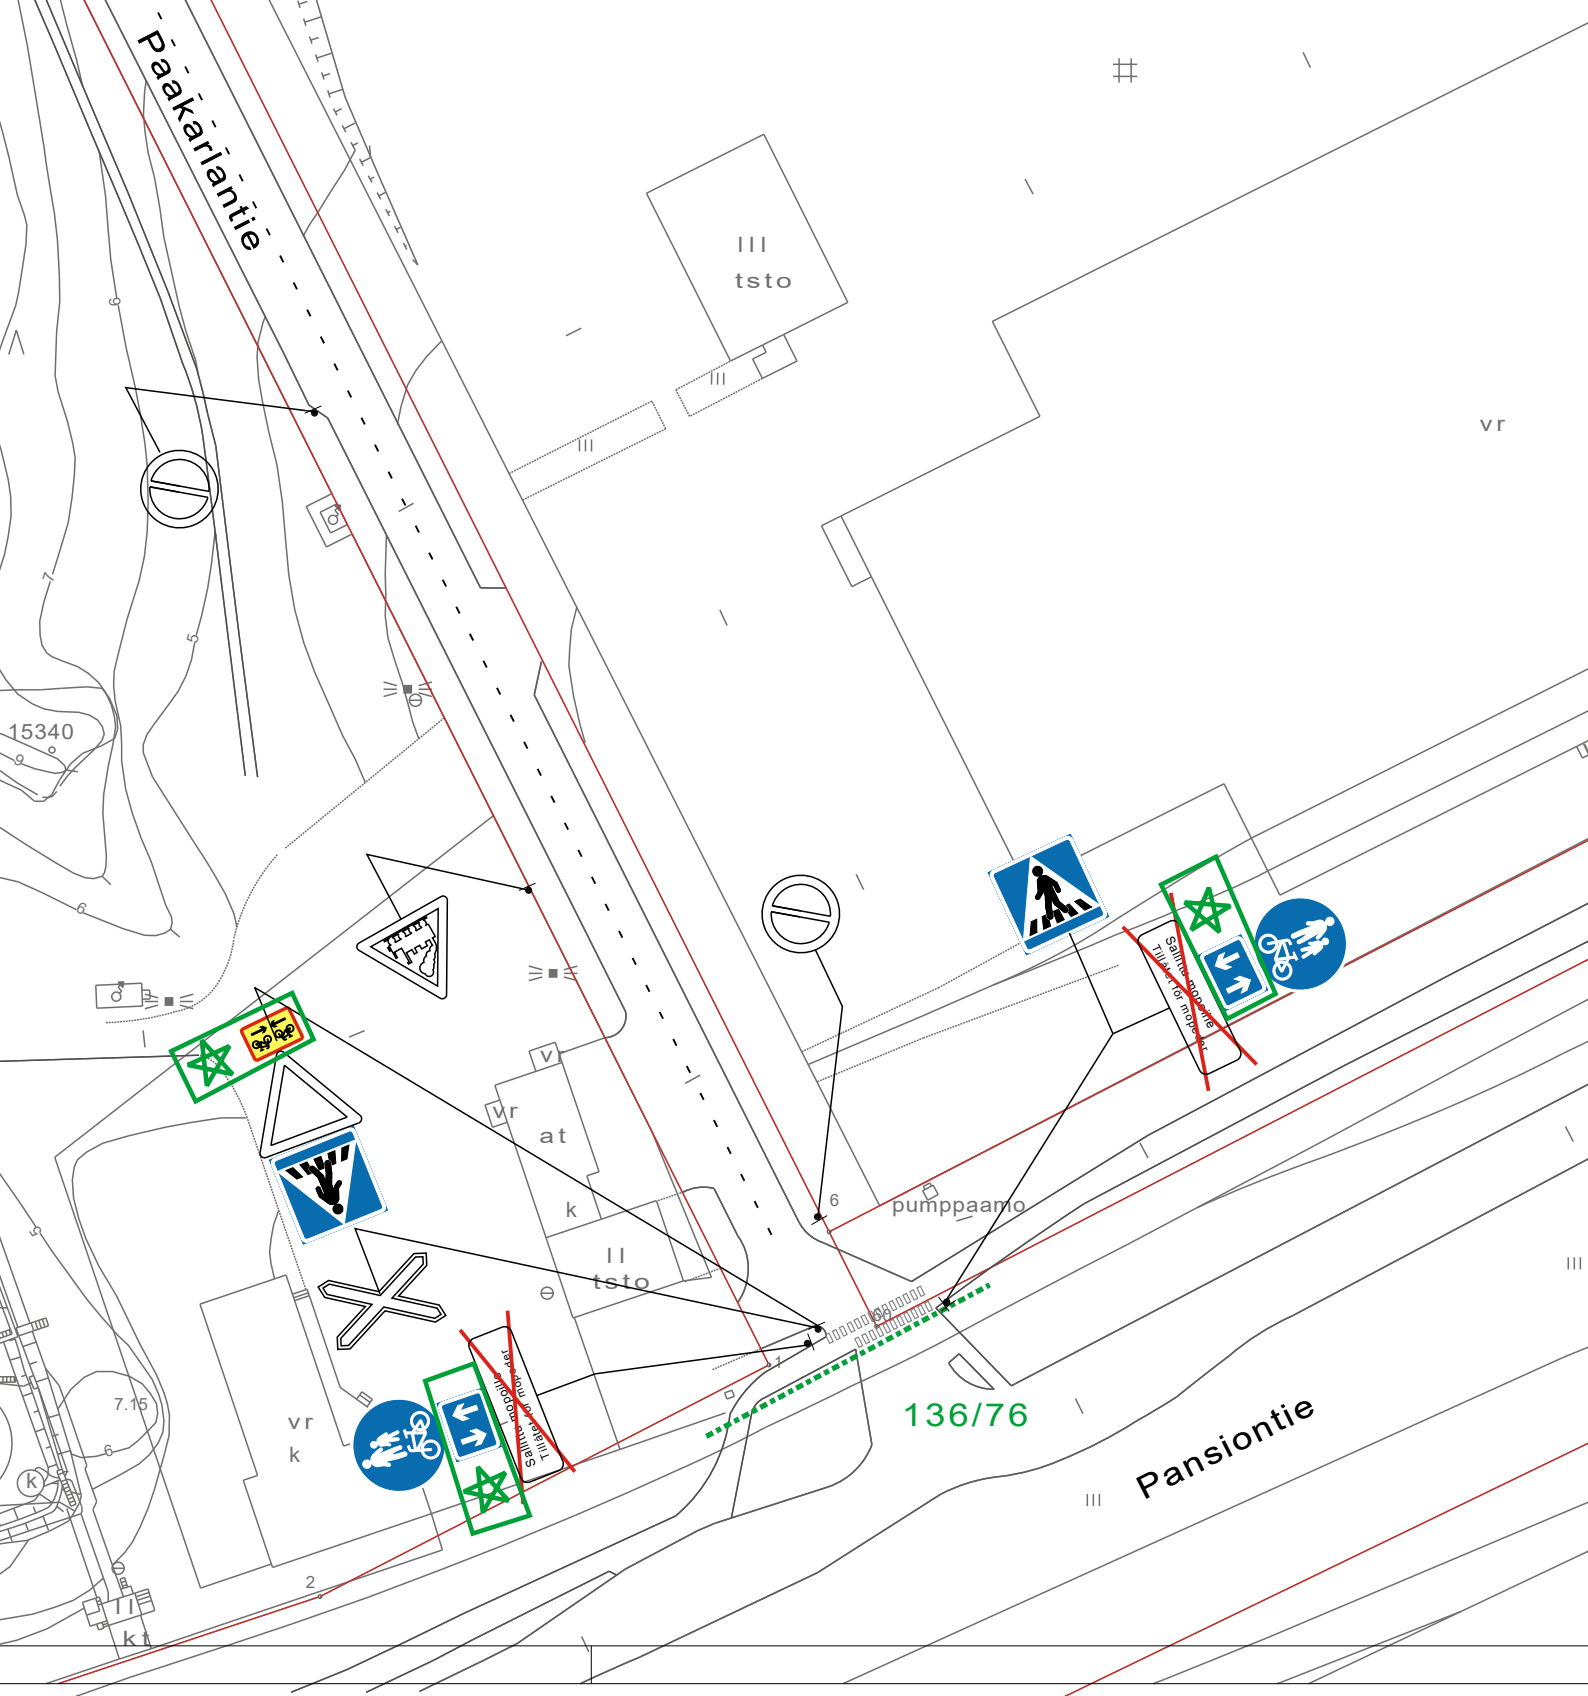

★ = UUSI

Ote liikennesuunnitelmasta n:o L 6476 007	
PAAKARLANTIE	
Sallittu mopoille lisäkilven poisto ja	pvm 21.3.2024 SK/HN
kaksisuuntaisen pyörätien lisäkilvet	mittakaava 1:1000
	ykl
	suunn.pääll.

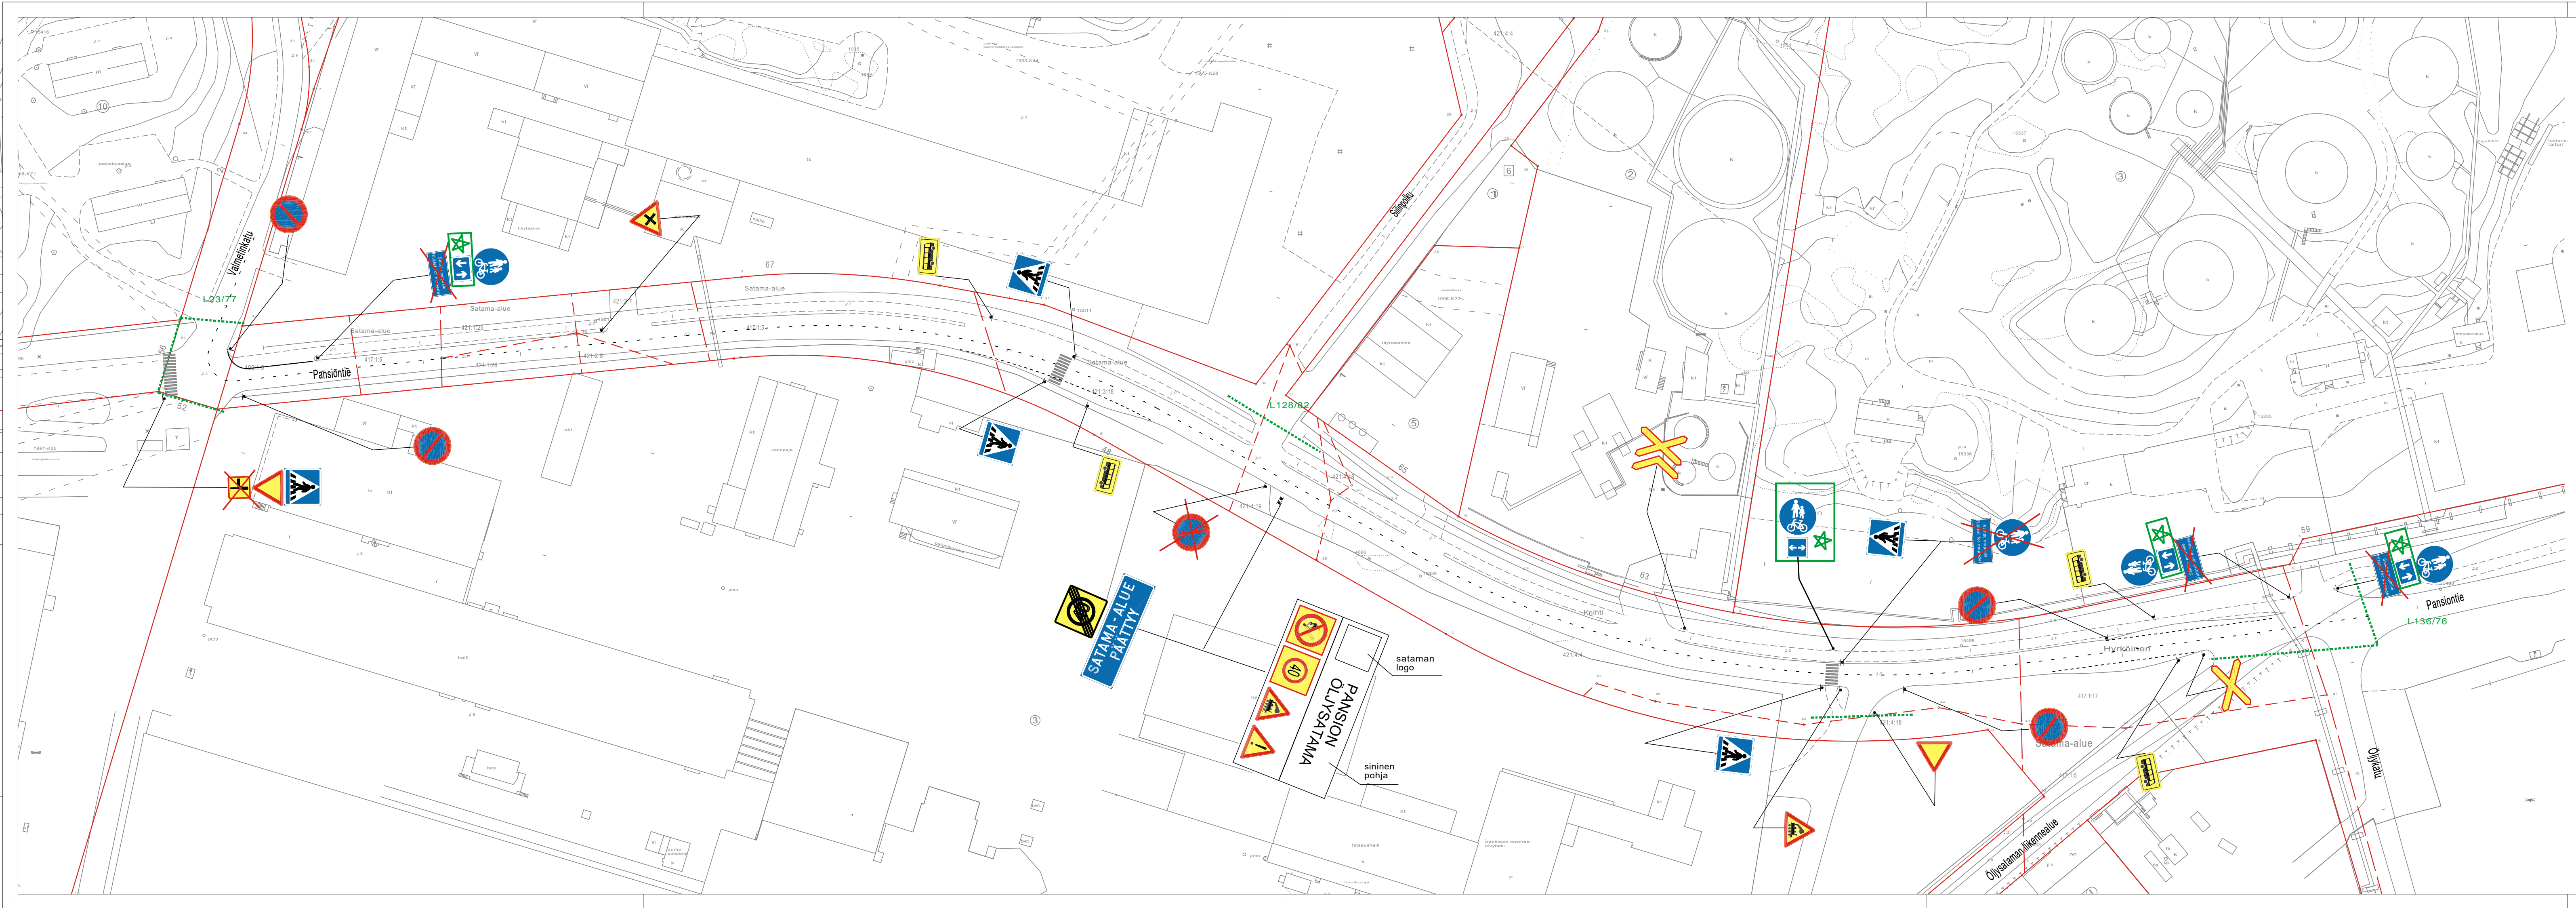

=UUSI

HYVÄKSYNYT: Kilajk 3.10.2013 § 47
 VIRAN PUOLESTA: Pia Bergström

KAUPUNGINOSA: PANSIO
 ASEMAKAAVA VAHVISTETTU:
 KATULUOKKA:

HYVÄKSYNYT MYÖS:

KORVAA PIIRUSTUKSEN: L145/80
 KORVAA OSITTAIN PIIRUSTUKSEN: L136/76

KORVATTU PIIRUSTUKSELLA:
 KORVATTU OSITTAIN PIIRUSTUKSELLA:

Sallittu mopoille lisäkilven poisto, kaksisuuntaisen pyörätien lisäkilvet ja ylimääräisten merkien poisto MUUTOS TAI TÄYDENNYS

21.3.2024	SK	SK		
PÄIVÄYS	PIIRTAJA	SUUNNIT.	D:o nro	HYV.

TURUN KAUPUNGIN YMPÄRISTÖTOIMIALA
KAUPUNKISUUNNITTELU
 SUUNNITTELUYKSIKÖ

PUOLALANKATU 5, PL355
 20101 TURKU
 puh. 02-330 000
 faksi. 02-2624 912

KOHDE	SISÄLTÖ
PANSIONTIE väliällä Valmetinkatu-Öljykatu	LIIKENNESUUNNITELMA

SUUNNITTELIJA	SUUNNITTELUAVUSTAJA	TÄRKÄSTÄNUT	GEOTEKN.TÄRKÄST.	MITTAKAAVA	D:o nro
TV	VL		1:1000	11178-2013	
PÄIVÄYS	HYVÄKSYJÄ		PIIRUSTUSNUMERO		
26.9.2013	Matti Salonen		L 4803 158		