



★ = UUSI

Ote liikennesuunnitelmasta		n:o L 6111 035
Läntinen Pitkätie		
PYSÄKÖINNIN MAKSULLISUUSAIKOJEN MUUTOS		pvm 2.10.2023 MN/TO
		mittakaava 1:600
		ykl
		suunn.pääll.

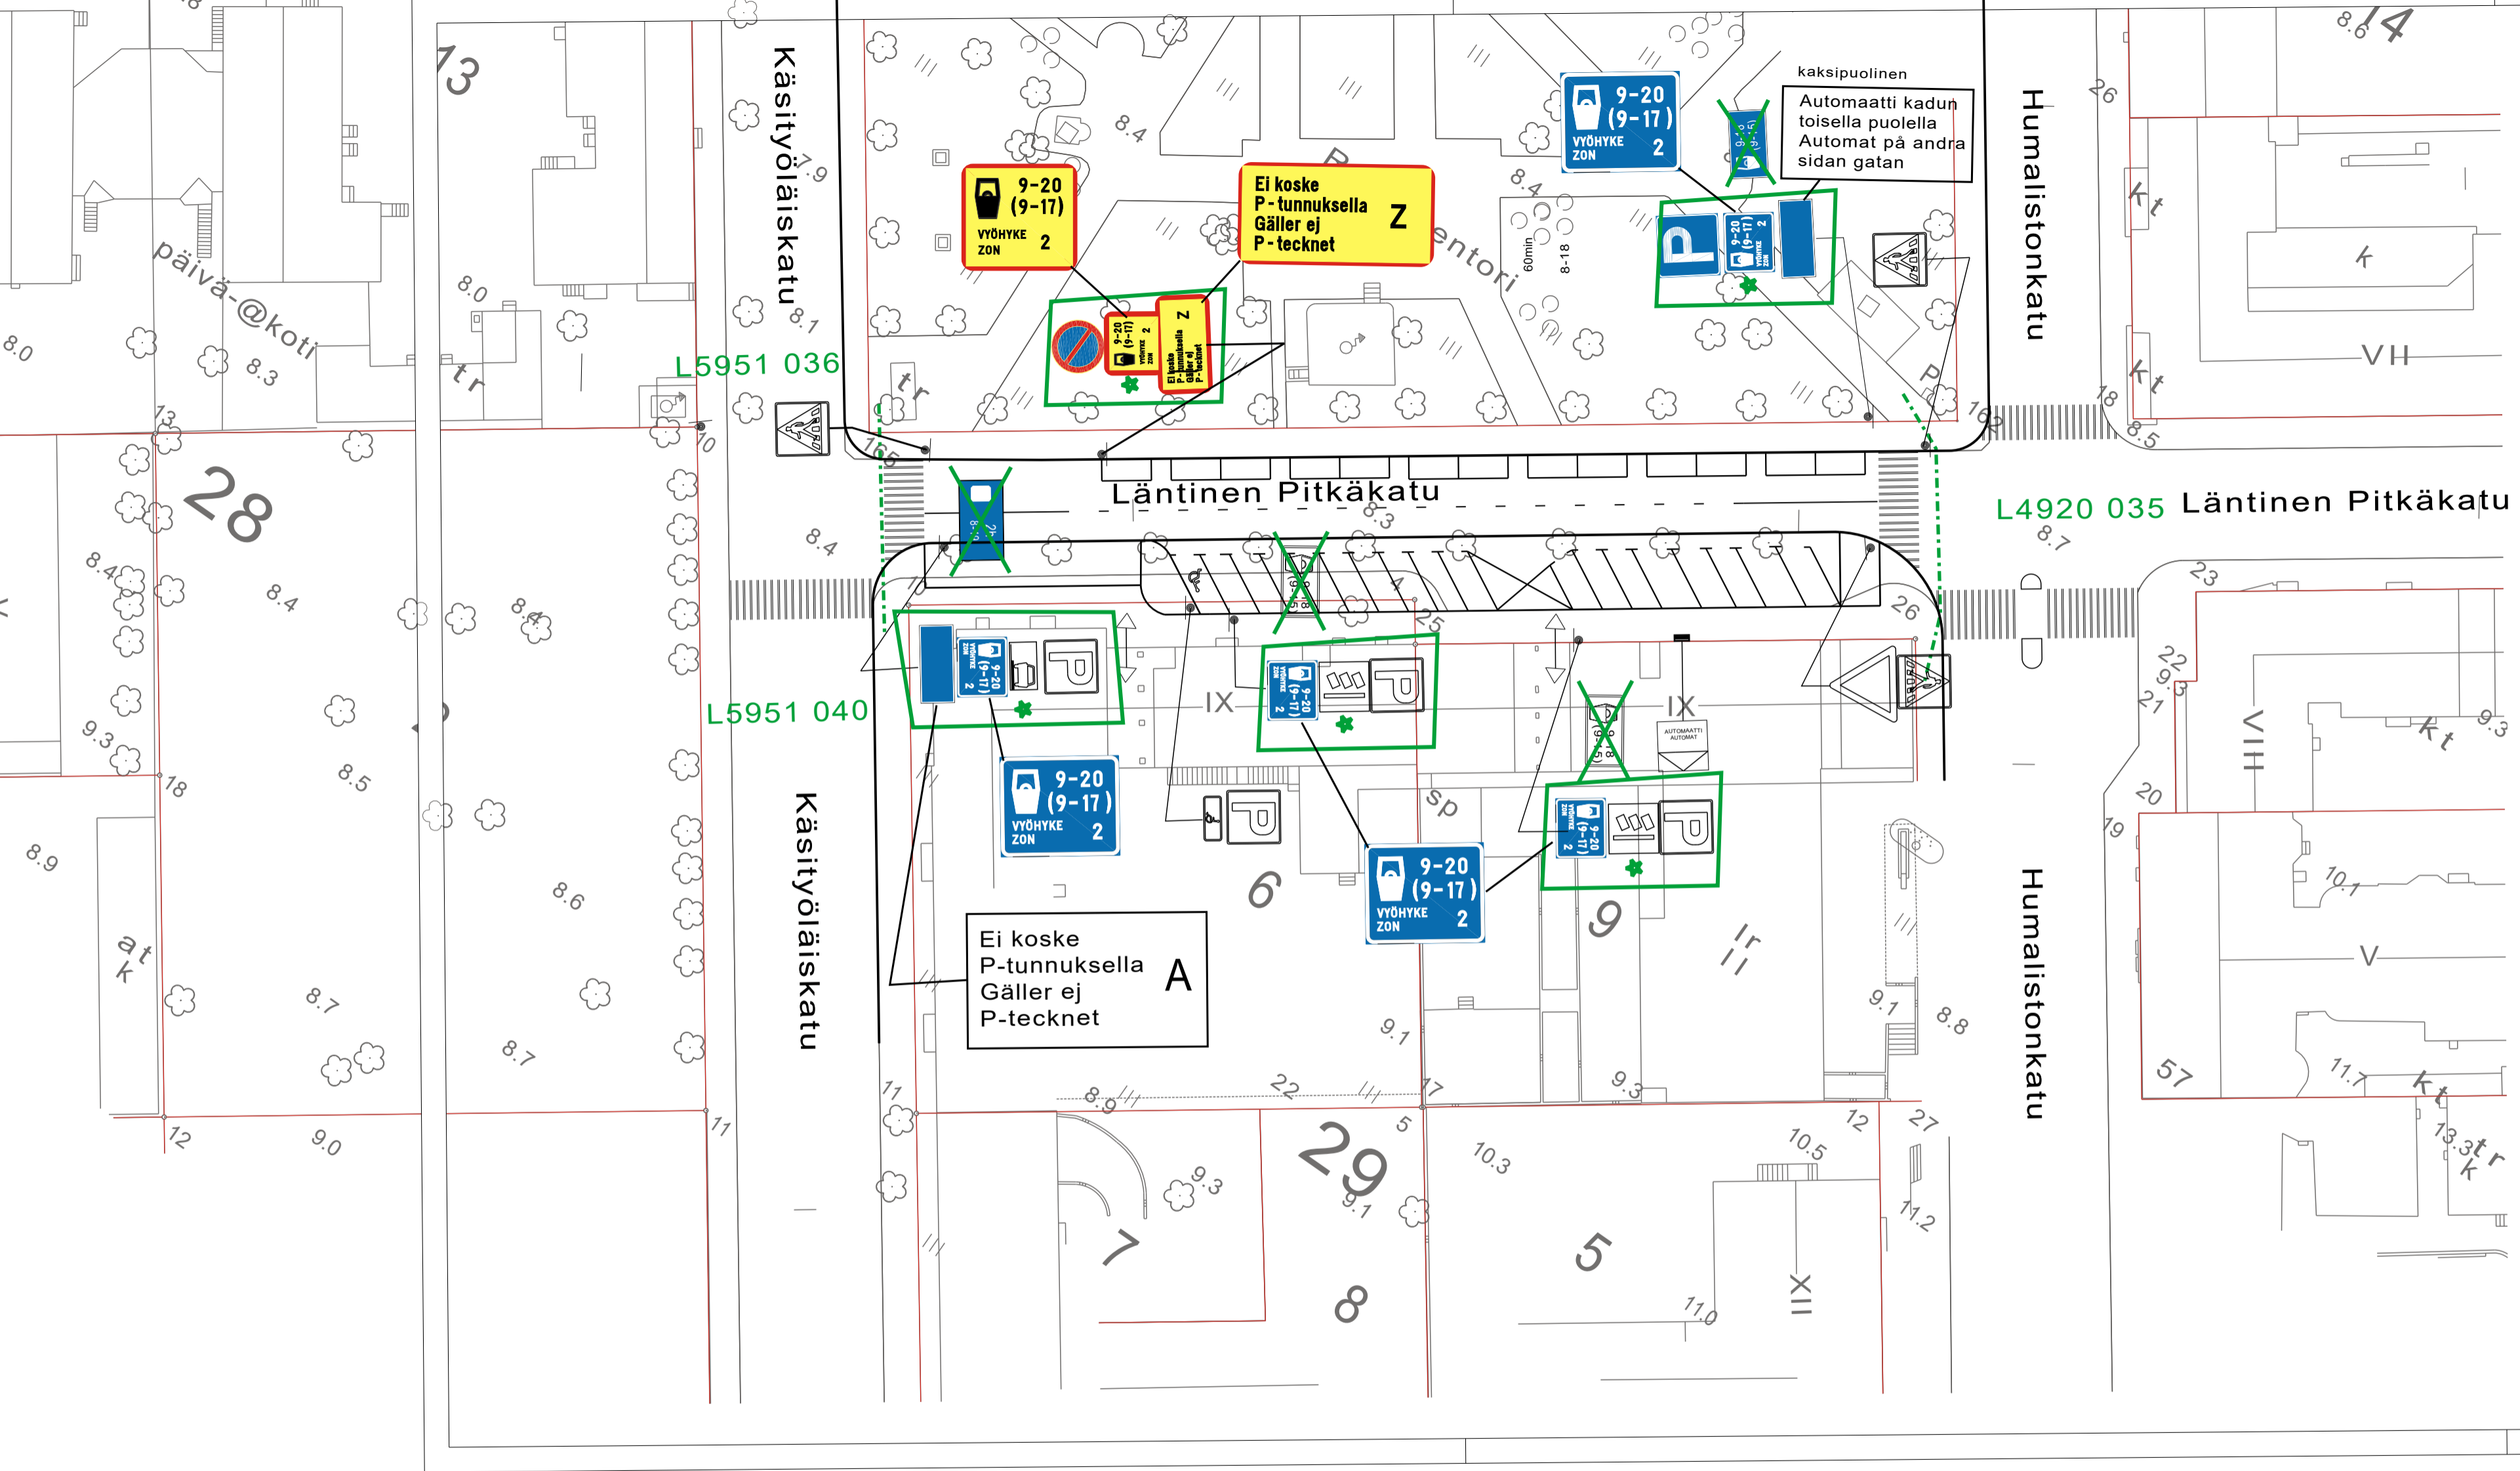

★ = UUSI

Ote liikenteenohjaussuunnitelmasta n:o L 6111 031	
Lantinen Pitkätie	
PYSÄKÖINNIN MAKSULLISUUSAIKOJEN MUUTOS	pvm 2.10.2023 MN/TO
	mittakaava 1:500
	ykl
	suunn.pääll.

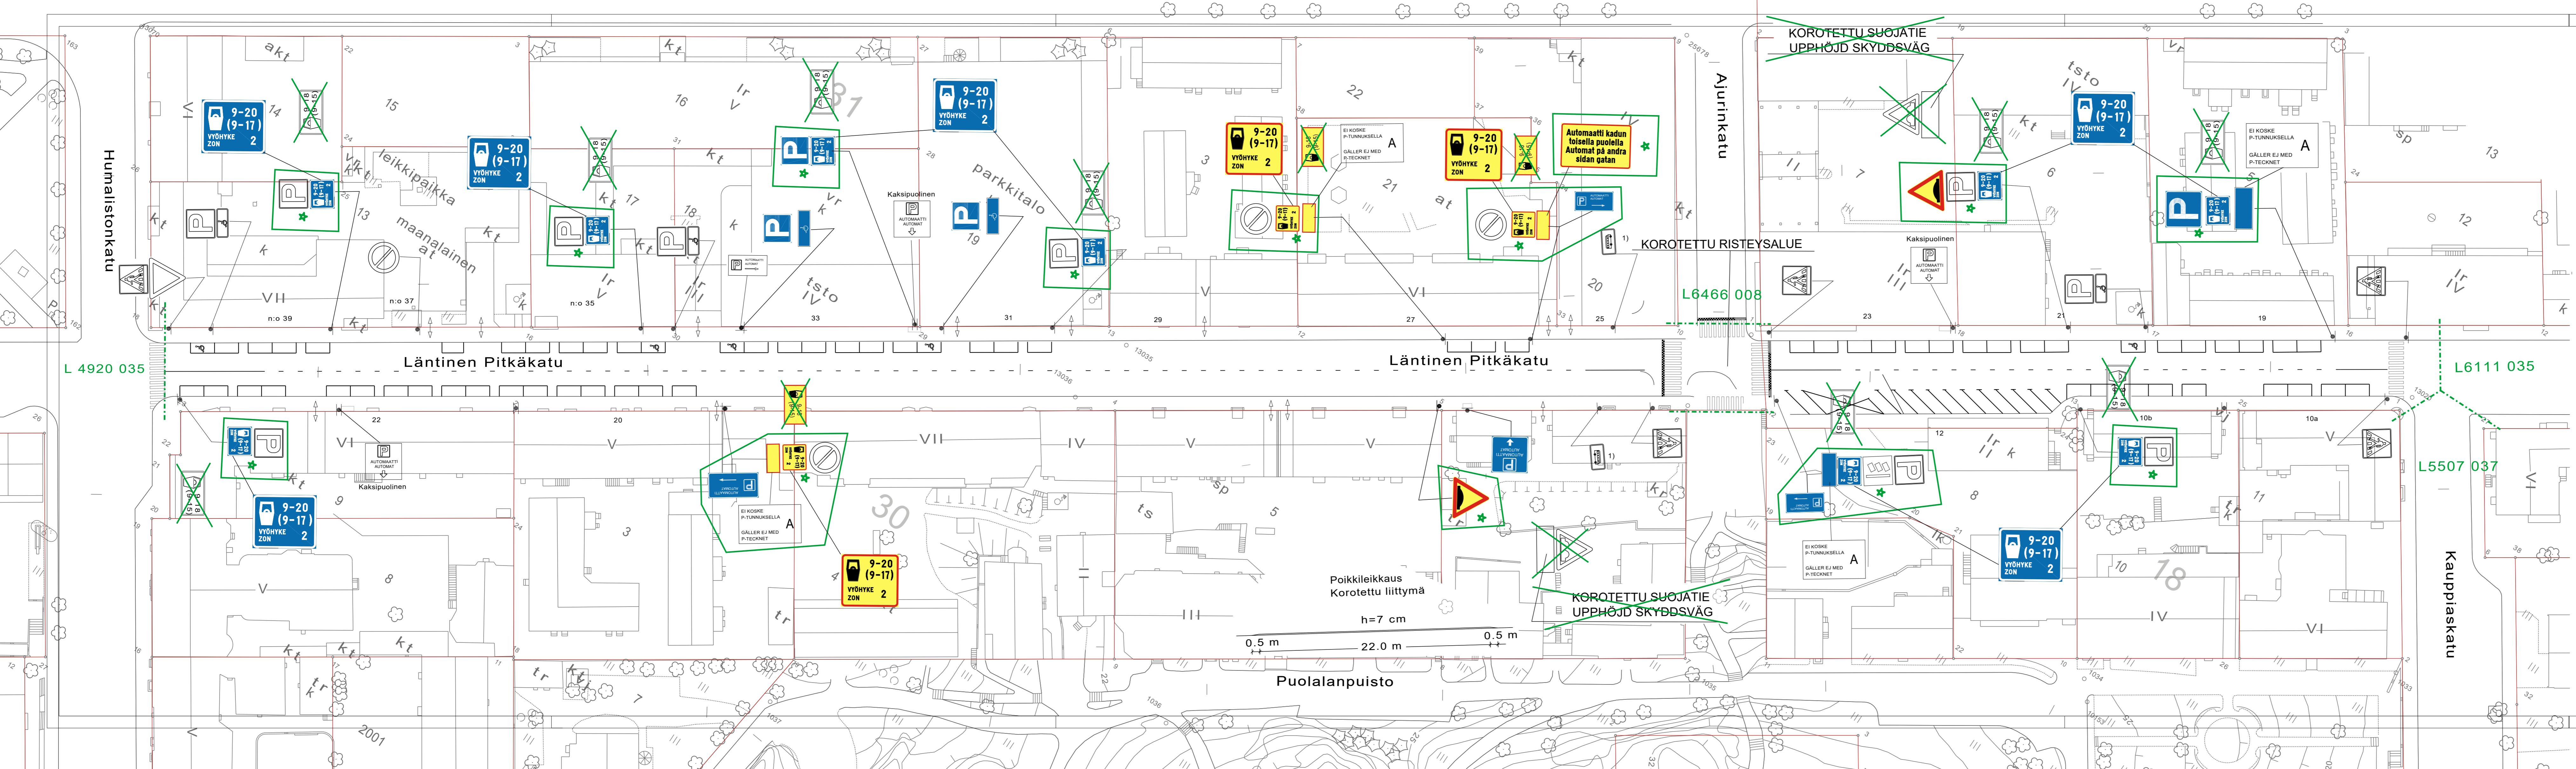

★ = UUSI

HYVÄKSYNTY: Ykv/suunnittelupäällikkö 11.10.2001 §111
 VIRAN PUOLESTA: Heikki Nieminen

KAUPUNGINOSA: VI, VII
 ASEMAKAAVA VAHVISTETTU:
 KATULLUOKKA:

KORVAA PIIRUSTUKSEN: L59/68, L42/89, L50/90
 KORVAA OSITTAIN PIIRUSTUKSEN: L58/76

KORVATTU PIIRUSTUKSELLA:
 KORVATTU OSITTAIN PIIRUSTUKSELLA:

Pysäköinnin maksullisuusajojen muutos	2.10.2023	TO	MN	2565-2020	Suunn.pääli: 9.3.2021 §14	
Maksullisuus, vaihe 2	14.1.2021	VL	KK	2565-2020	Suunn.pääli: 17.11.2018 §12	
Maksullisuus	7.9.2020	VL	KK	9348-2020	Suunn.pääli: 14.9.2017 §76	
invapaikat	9.9.2020	VL	KK	9348-2020	Suunn.pääli: 14.9.2017 §76	
Asukas pysäköintiä	20.4.2011	VL	MN	4822-2011	YKV 5.5.2011 §47	
Asukas pysäköintiä	13.10.2010	VL	MN	5773-2007	YKV 18.10.10 §162	
KOROTETTU RISTEYSALUE	14.6.2007	VL	KK	7235-2007	YKL 4.12.207 §838	
P-AUTOMAATTI	20.3.2006	TO	KK	4112-2006	YKV 6.4.06 §39	
PYSÄKÖINTIKIEKKO	9.6.2005	TO	KK	9286-2005	YKV 27.6.05 §92	
P-PAIKAN MAALAUKSEN SIIRTO	11.1.2005	VL	HN		Ei päätöstä	
1) LIIK.SUUNN. TÄRKEISTY(L50/90) kaav.os	22.4.2002	VL	KK		Ei päätöstä	
8.6.96 § 69) MUKAISEKSI MUUTOS TAI TÄYDENNYS		PAIVAYS	PIIRTAJA	SUUNNIT.	D:o nro	HYV.


TURUN KAUPUNGIN YMPÄRISTÖ- JA KAAVOITUSVIRASTO
 PUOLALANKATU 5, PL355
 20101 TURKU
 PUH 02-330 000
 FAX 02-2624 912

SUUNNITTELUTOIMISTO

KOHDE: LÄNTINEN PITKÄKATU
 väli: Humalistonkatu-Kauppiaskatu

SISÄLTÖ: LIIKENNESUUNNITELMA

SUUNNITTELIJA PM/KK	PIIRTAJA VL	TARKASTANUT	GEOTEKN. TARKAST.	MITTAKAAVA 1:500	D:o nro
PAIVÄYS 5.8.2001	SUUNNITTELU-PÄÄLLIKKÖ Heikki Nieminen			PIIRUSTUSNUMERO L 6111 033	MUUTOS

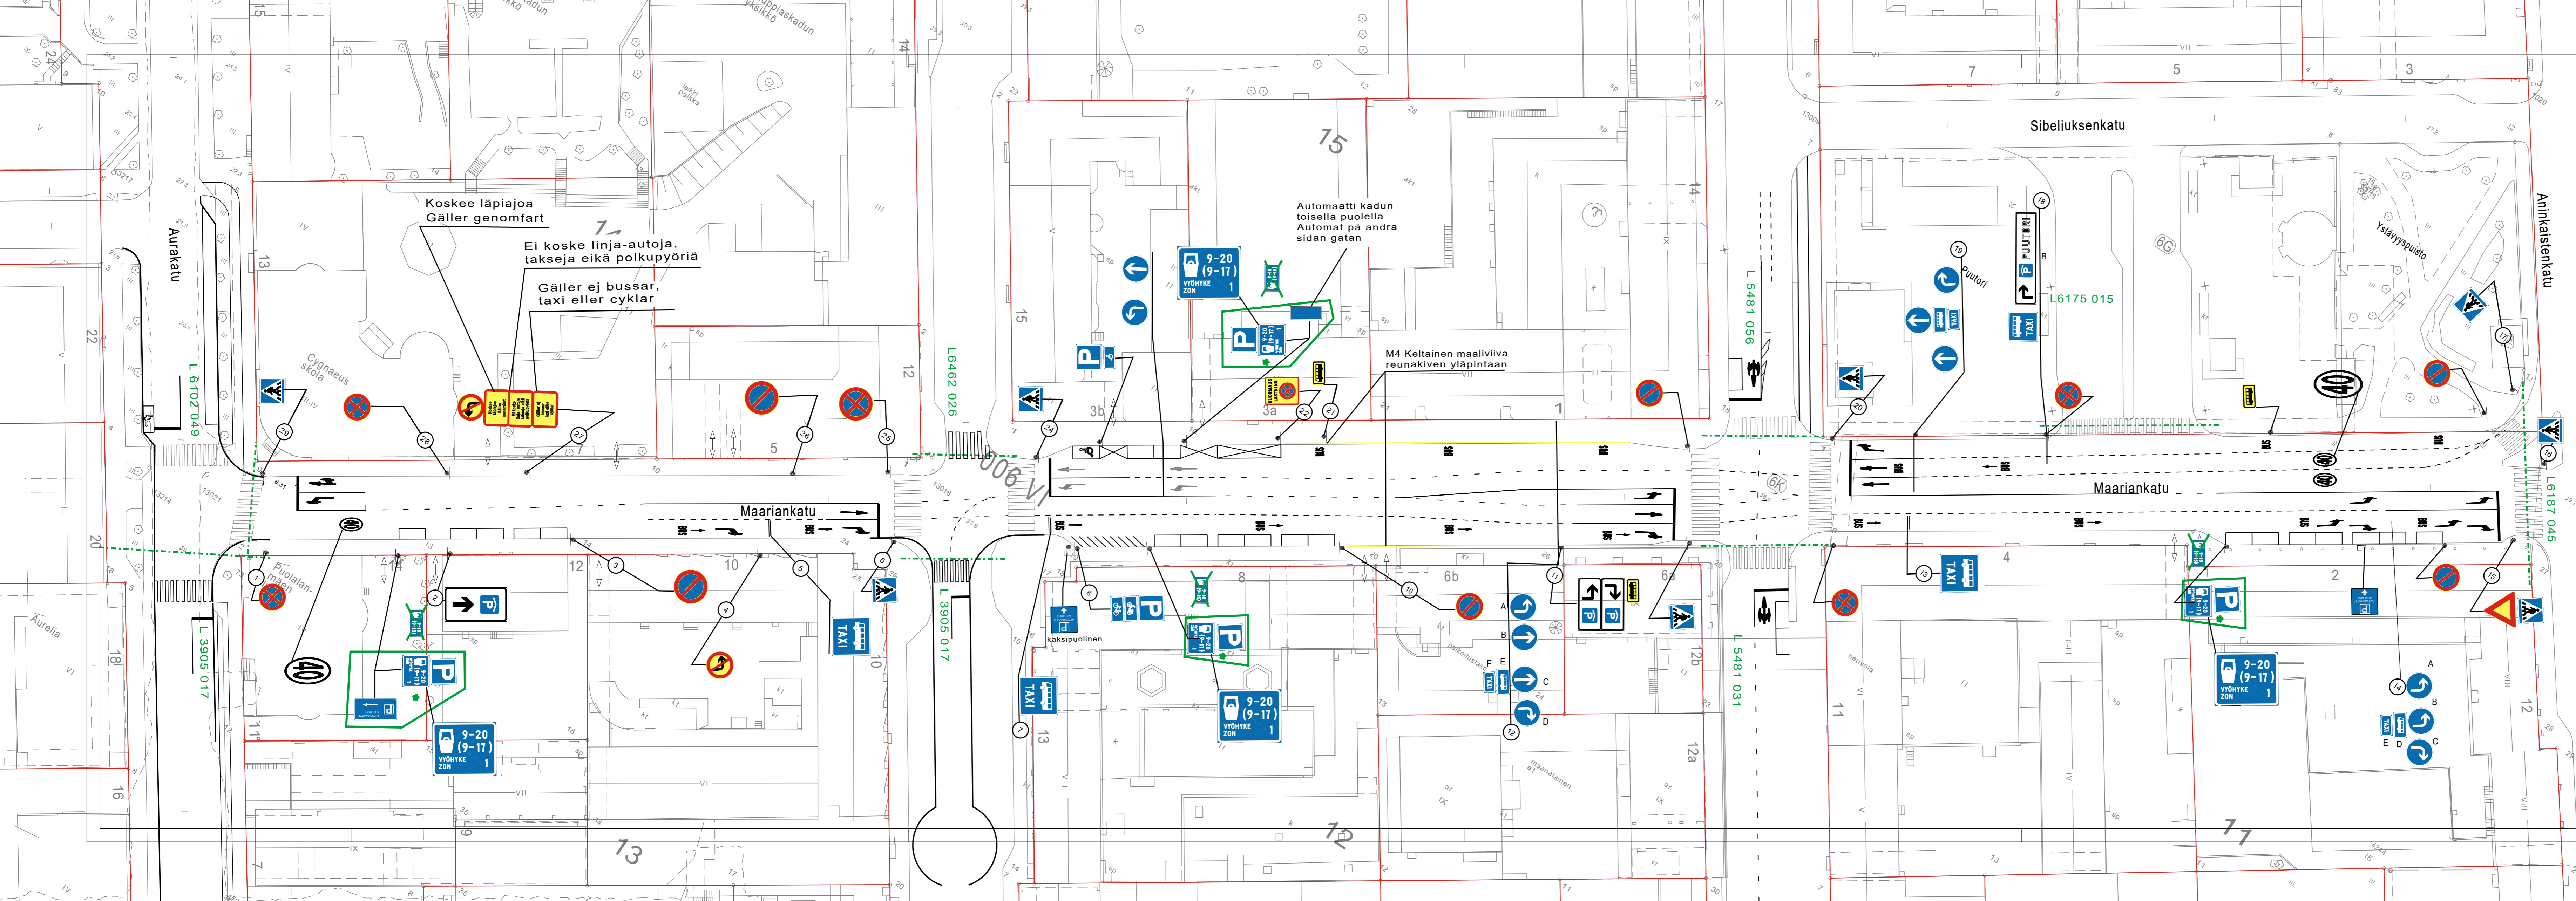

N = Nykyinen
 NS = Nykyisen siirto
 * = Uusi

HYVÄKSYNYT:
 VIRAN PUOLESTA:

KAUPUNGINOSA: 006

KORVAA PIIRUSTUKSEN: L6175 013, L6175014
 KORVAA OSITTAIN PIIRUSTUKSEN: L6175 015

KORVATTU PIIRUSTUKSELLE:
 KORVATTU OSITTAIN PIIRUSTUKSELLE:

Pysäköinnin maksullisuusajakojen muutos
 Pys. laitos kilven siirto
 Pieniä teknisiä korjauksia
 MUUTOS TAI TÄYDENNYS


2.10.2023 MN/TO
 13.10.2023 LPI / JR
 3.1.2022 LPI / JR
 PAIVÄYS SUUNNIT. PIIRT. TARK. D:o nro. HYV.

Tekninen korjaus
 Tekninen korjaus

TURUN KAUPUNKI, KAUPUNKIYMPÄRISTÖ
 KAUPUNKISUUNNITTELU JA MAAOMAISSUUS
 LIIKENNESUUNNITTELU



KOHDE		SISÄLTÖ	
MAARIANKATU		LIIKENTEENOHJAUSSUUNNITELMA	
SUUNNITTELIJA L. Pirilä	SUUNNITTELUAVUSTAJA J. Rouvinen	TARKASTANUT	MITTAKAAVA 1:500
PAIVÄYS 1.9.2021	HYVÄKSYJÄ	KYLK. 2.11.2021 § 422	D:o nro 10036-2021
		PIIRUSTUSNUMERO	L6175 017

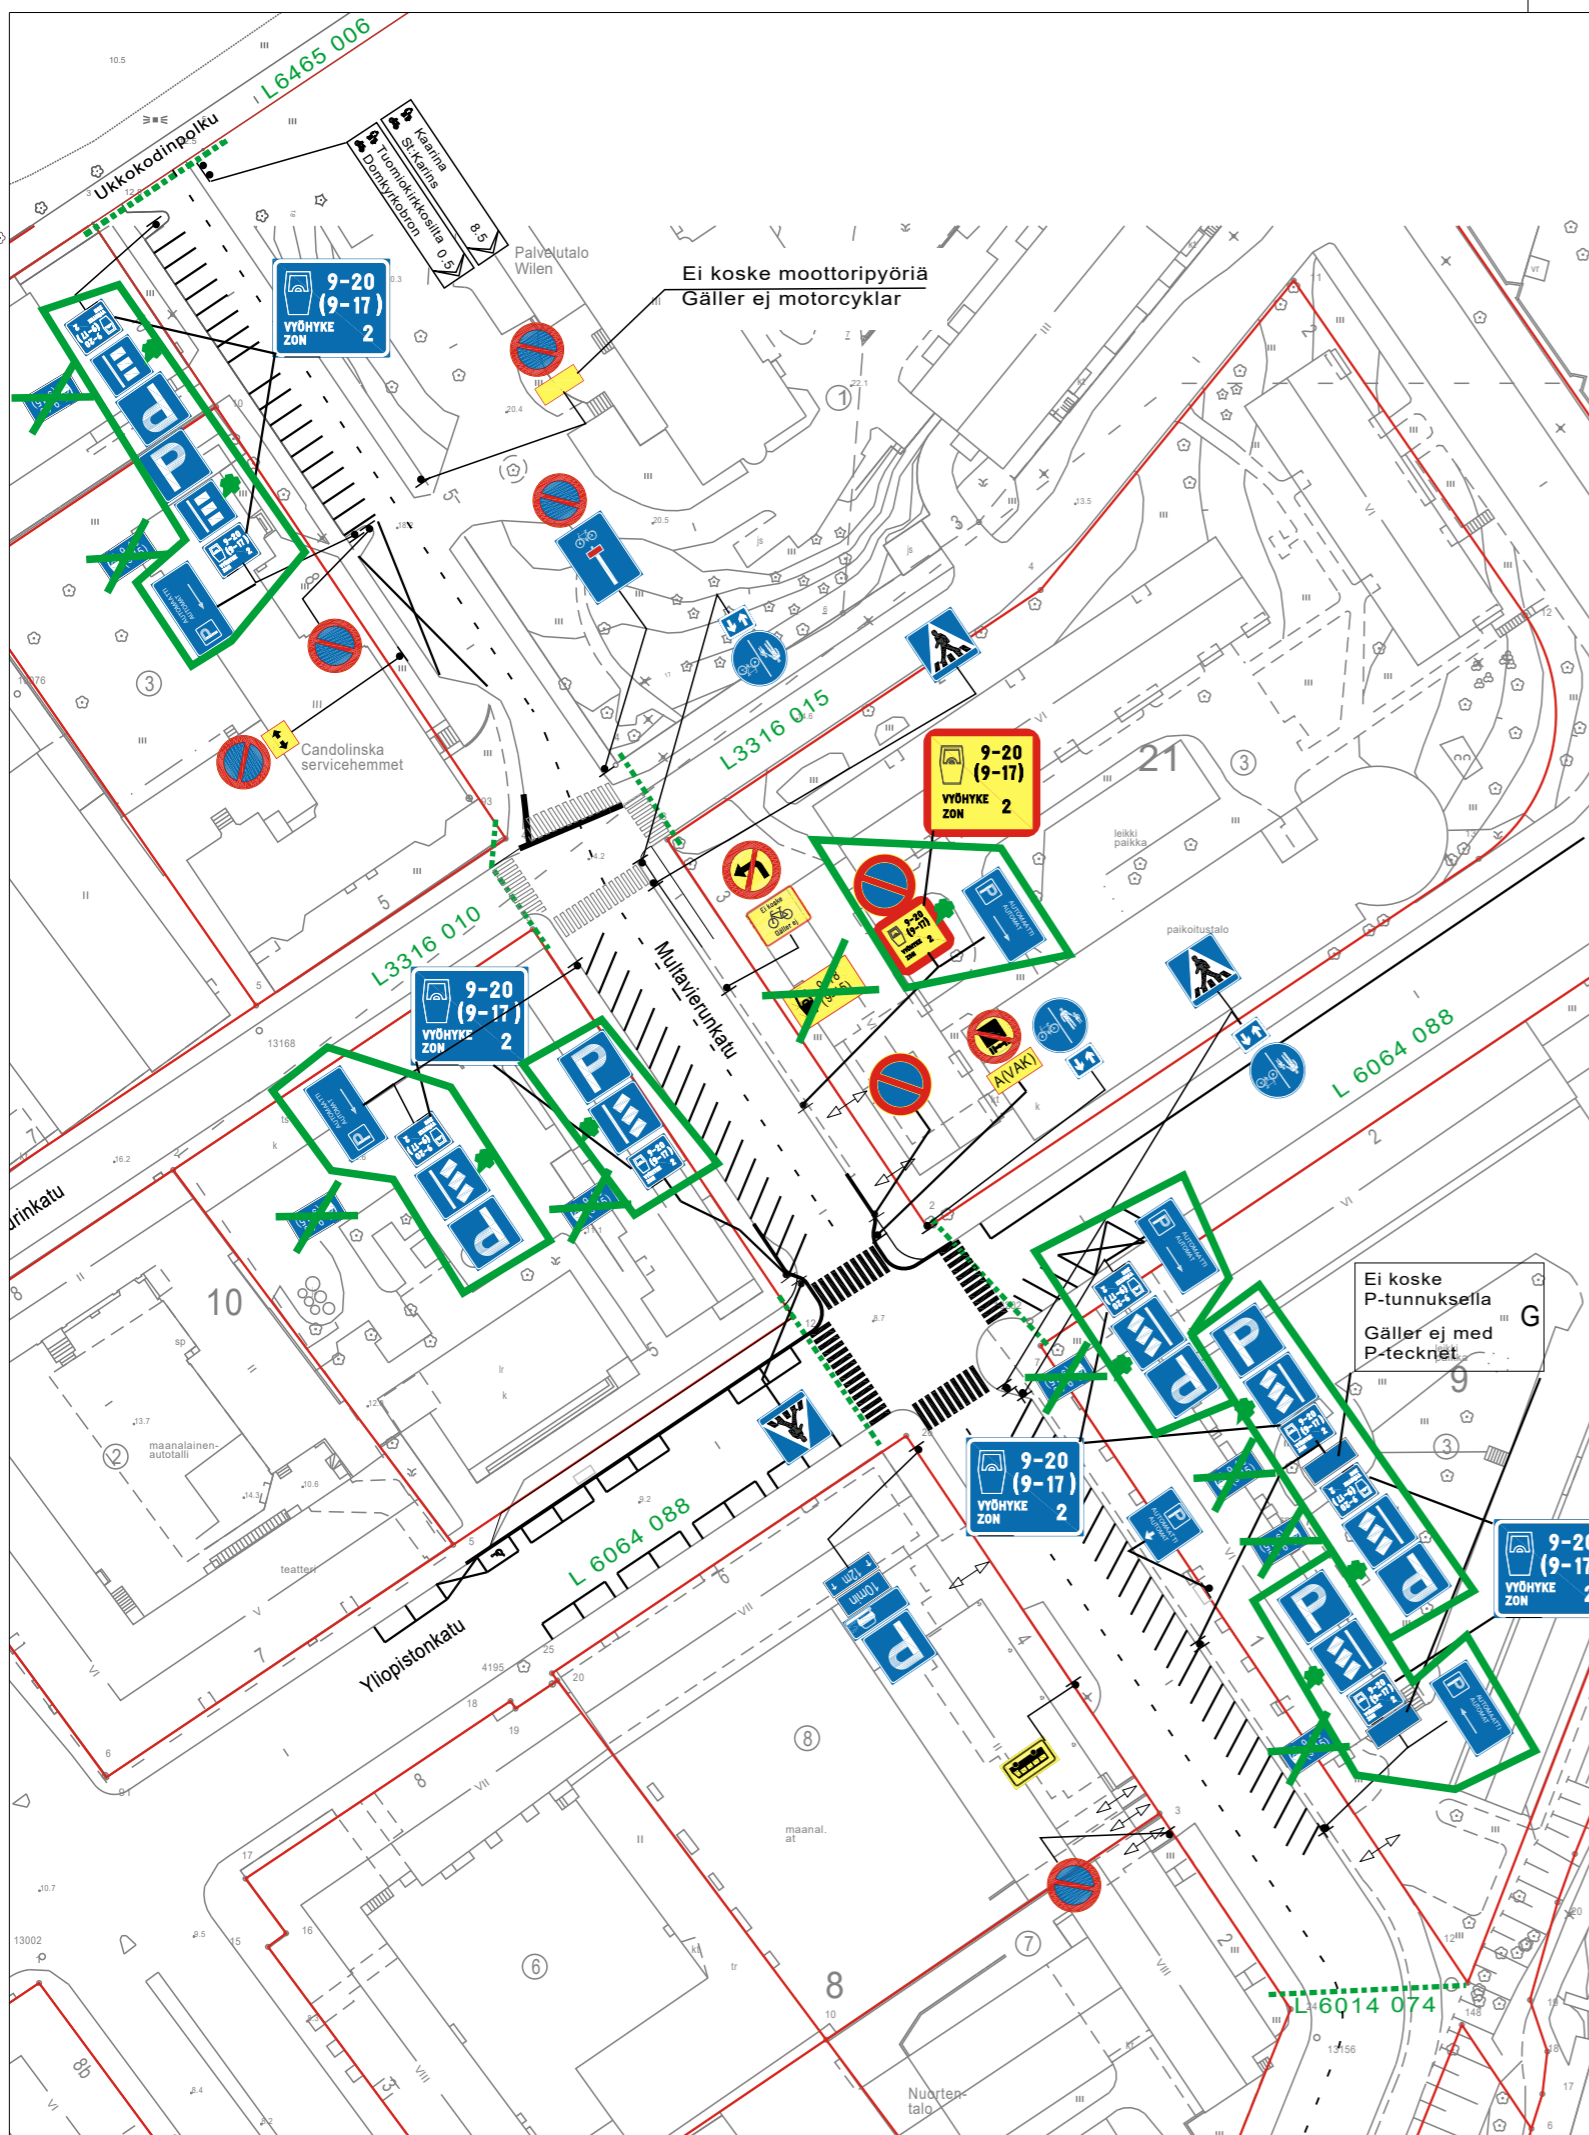

🟩 =UUSI

HYVÄKSYNYT: YKV 28.11.2008 §123
 VIRAN PUOLESTA: Matti Salonen

KAUPUNGINOSA: 006-VI
 ASEMAKAAVA VAHVISTETTU:
 KATULUOKKA:

KORVAA PIIRUSTUKSEN: L96/76, L61/83, L87/87, L11/80
 KORVAA OSITTAIN PIIRUSTUKSEN: L155a/84, L3316 010


KORVATTU PIIRUSTUKSELLA:
 KORVATTU OSITTAIN PIIRUSTUKSELLA:

Pysäköinnin maksullisuusajkojen muutos	2.10.2023	TO	MN		
Pysäköintikielto	10.11.2022	JR	KK	13305-2022	Suunn.pääl.11.11.22 §150
Maksullisuus, vaihe 2	14.1.2021	VL	KK	2565-2020	Suunn.pääl.9.3.21 § 14
Yksisuuntaisen kadun vastasuunnan pyöriilyn salliminen	4.1.2021	TO	TP	151-2021	Kylk 23.3.21 §80
Asemakaavamuutoksen vaikutus katupoikkileikkaukseen	19.11.2020	VL	MN	417-2020	Kylk 12.1.21 § 8
Nopeusrajoitus	27.5.2020	VL	LPi	5638-2020	Suunn.pääl.23.9.20§85
Asukaspysäköinti G-alue	12.4.2017	TO	KK	1234-2015	Kilajk 24.4.17 §30
Pysäkin siirto Eerikinkadulle	17.4.2014	VL	TV	3568-2014	Kilajk 30.4.14 §25
Lisäkilvet(aikarajoite)	2.3.2012	VL	KK	2599-2012	Ykv 5.3.2012 §20
MUUTOS TAI TÄYDENNYYS	PÄIVÄYS	PIIRTÄJÄ	SUUNNIT.	D:o nro	HYV.

TURUN KAUPUNKI
KAUPUNKIYMPÄRISTÖTOIMIALA
 LIIKENNESUUNNITTELUYKSIKKÖ


PUOLALANKATU 5, PL355
 20101 TURKU
 puh. 02-330 000
 faxi. 02-2624 912

KOHDE			SISÄLTÖ		
MULTAVIERUNKATU			LIIKENNESUUNNITELMA		
SUUNNITTELIJA	SUUNNITTELUAVUSTAJA	TARKASTANUT	GEOTEKN.TARKAST.	MITTAKAAVA	D:o nro
KK	VL			1:1000	13805-2008
PÄIVÄYS	LIIKENNESUUNNITTELU PÄÄLLIKKÖ		PIIRUSTUSNUMERO		
27.10.2008	Matti Salonen		L 5903 018		

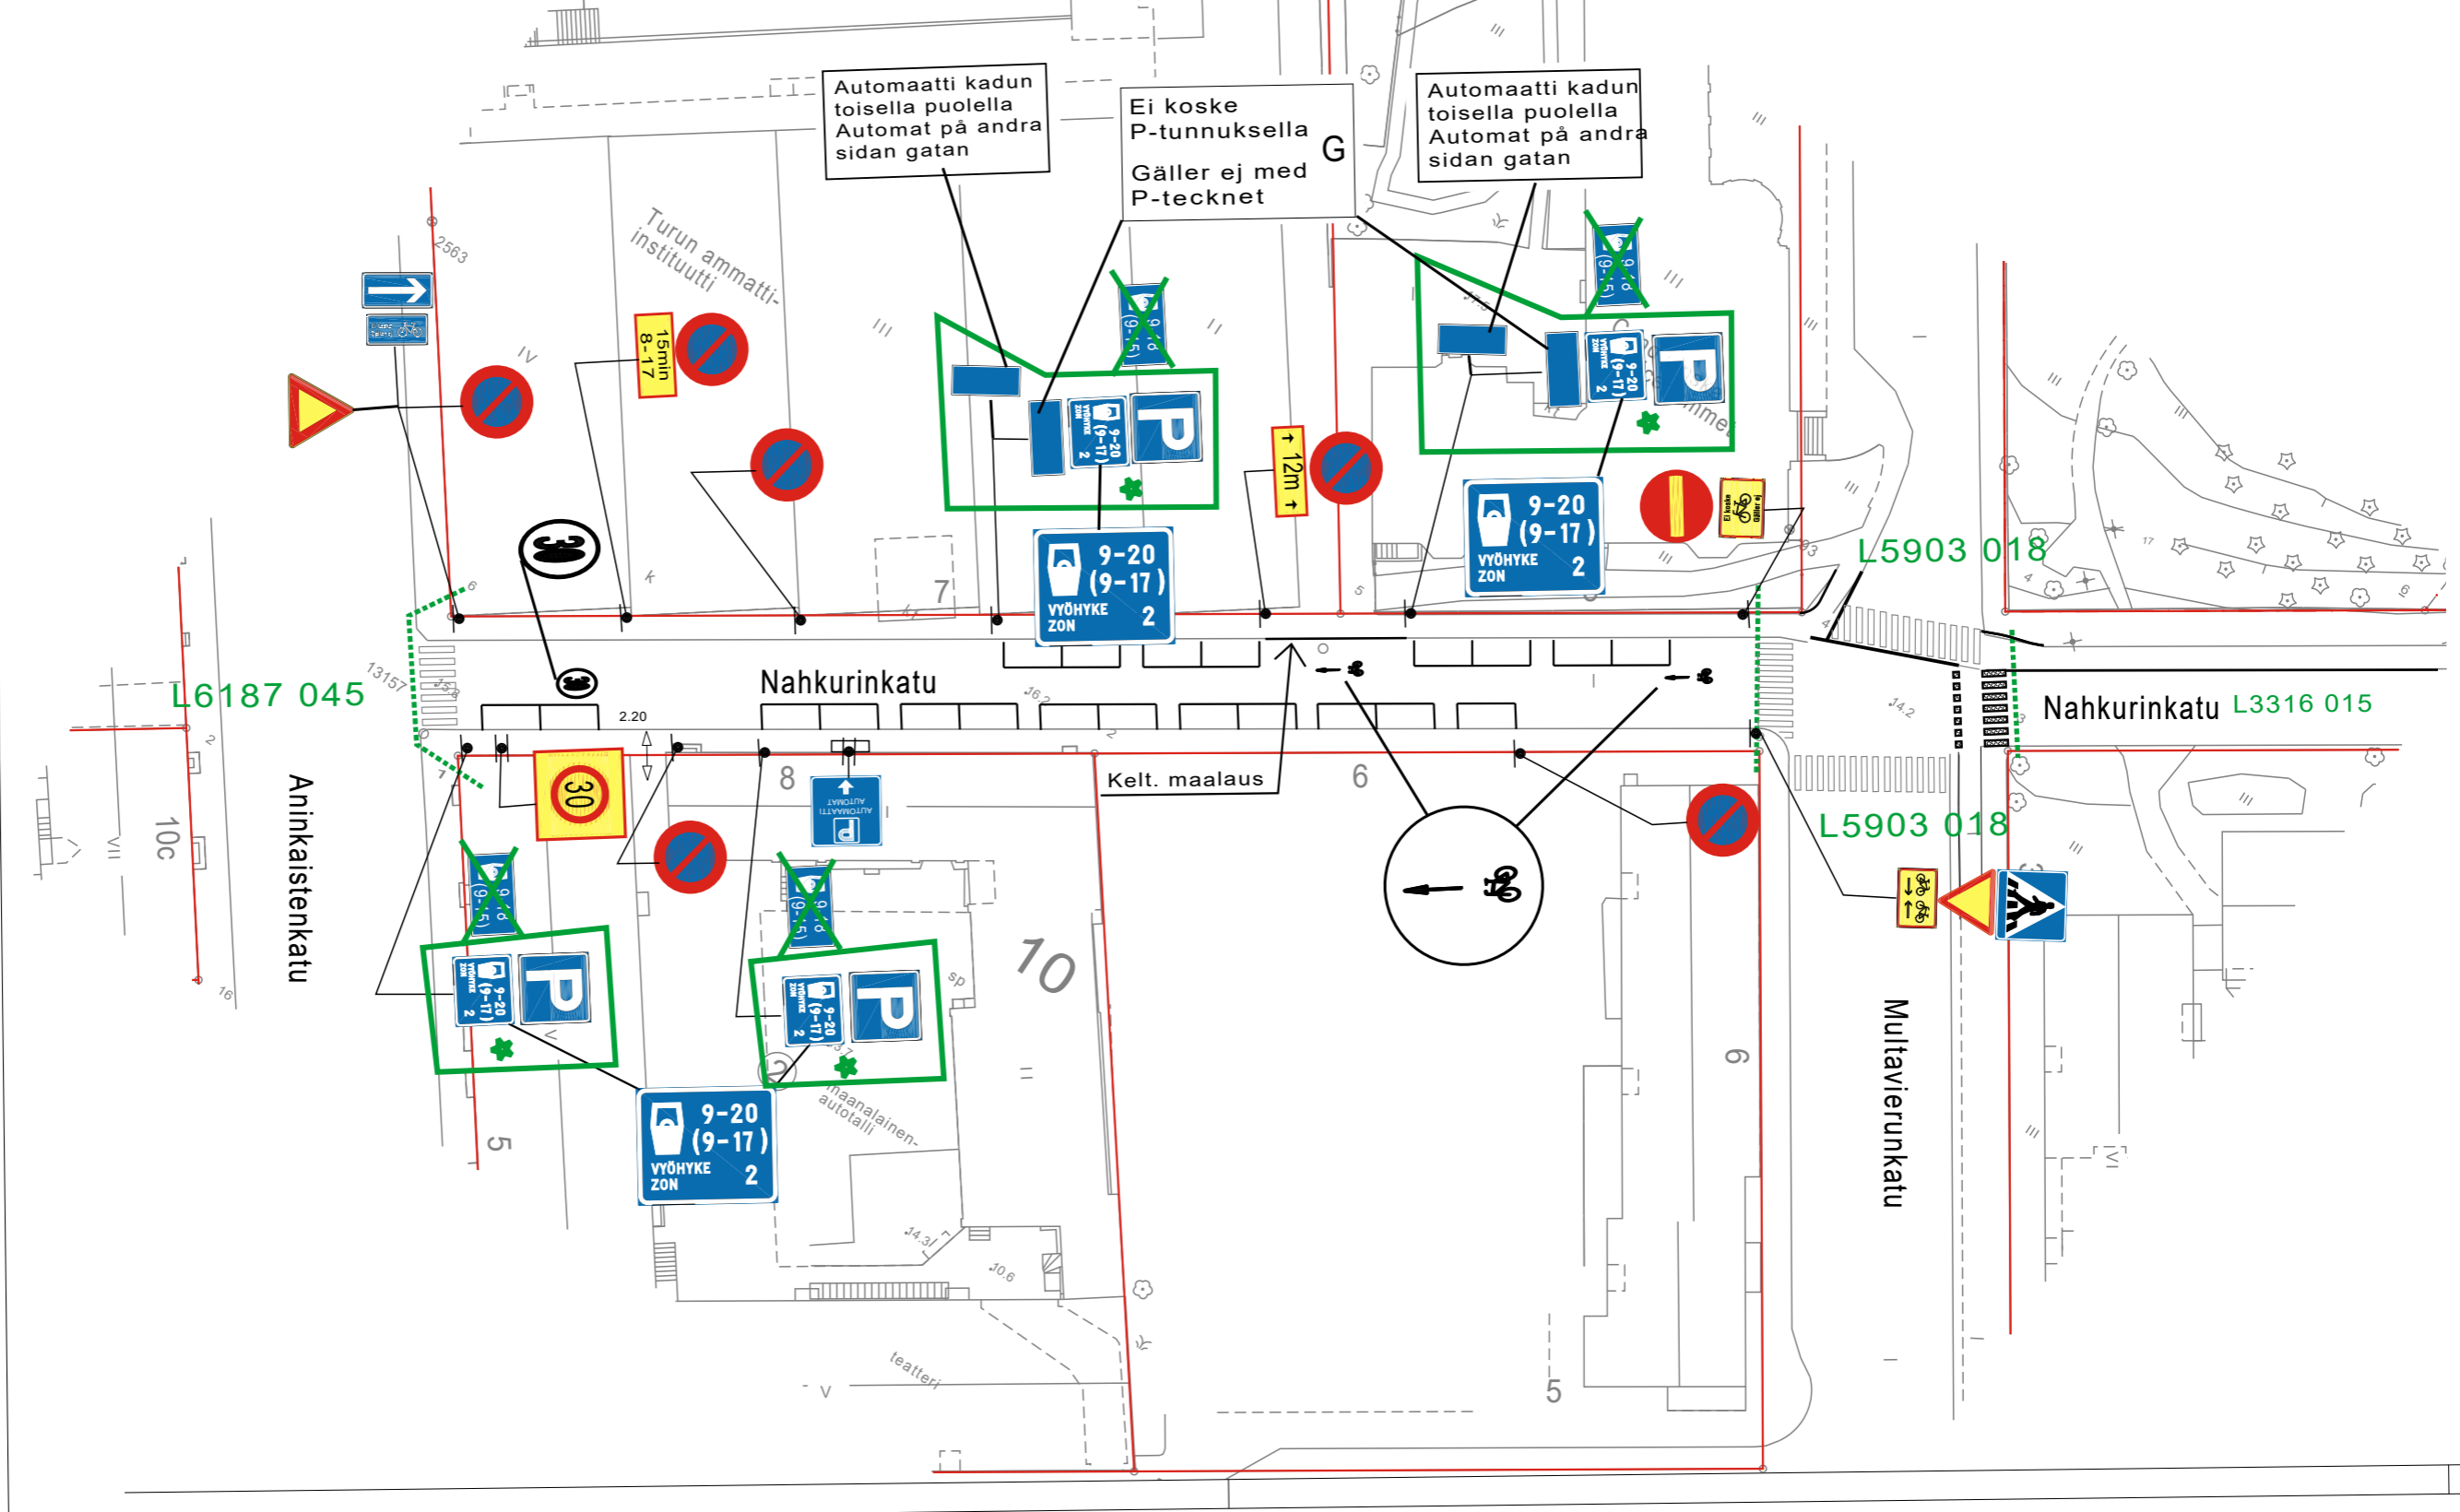

★ = UUSI

Ote liikenteenohjaussuunnitelmasta n:o L 3316 010	
Nahkurinkatu	
PYSÄKÖINNIN MAKSULLISUUSAIKOJEN MUUTOS	pvm 2.10.2023 MN/TO
	mittakaava 1:500
	ykl
	suunn.pääll.

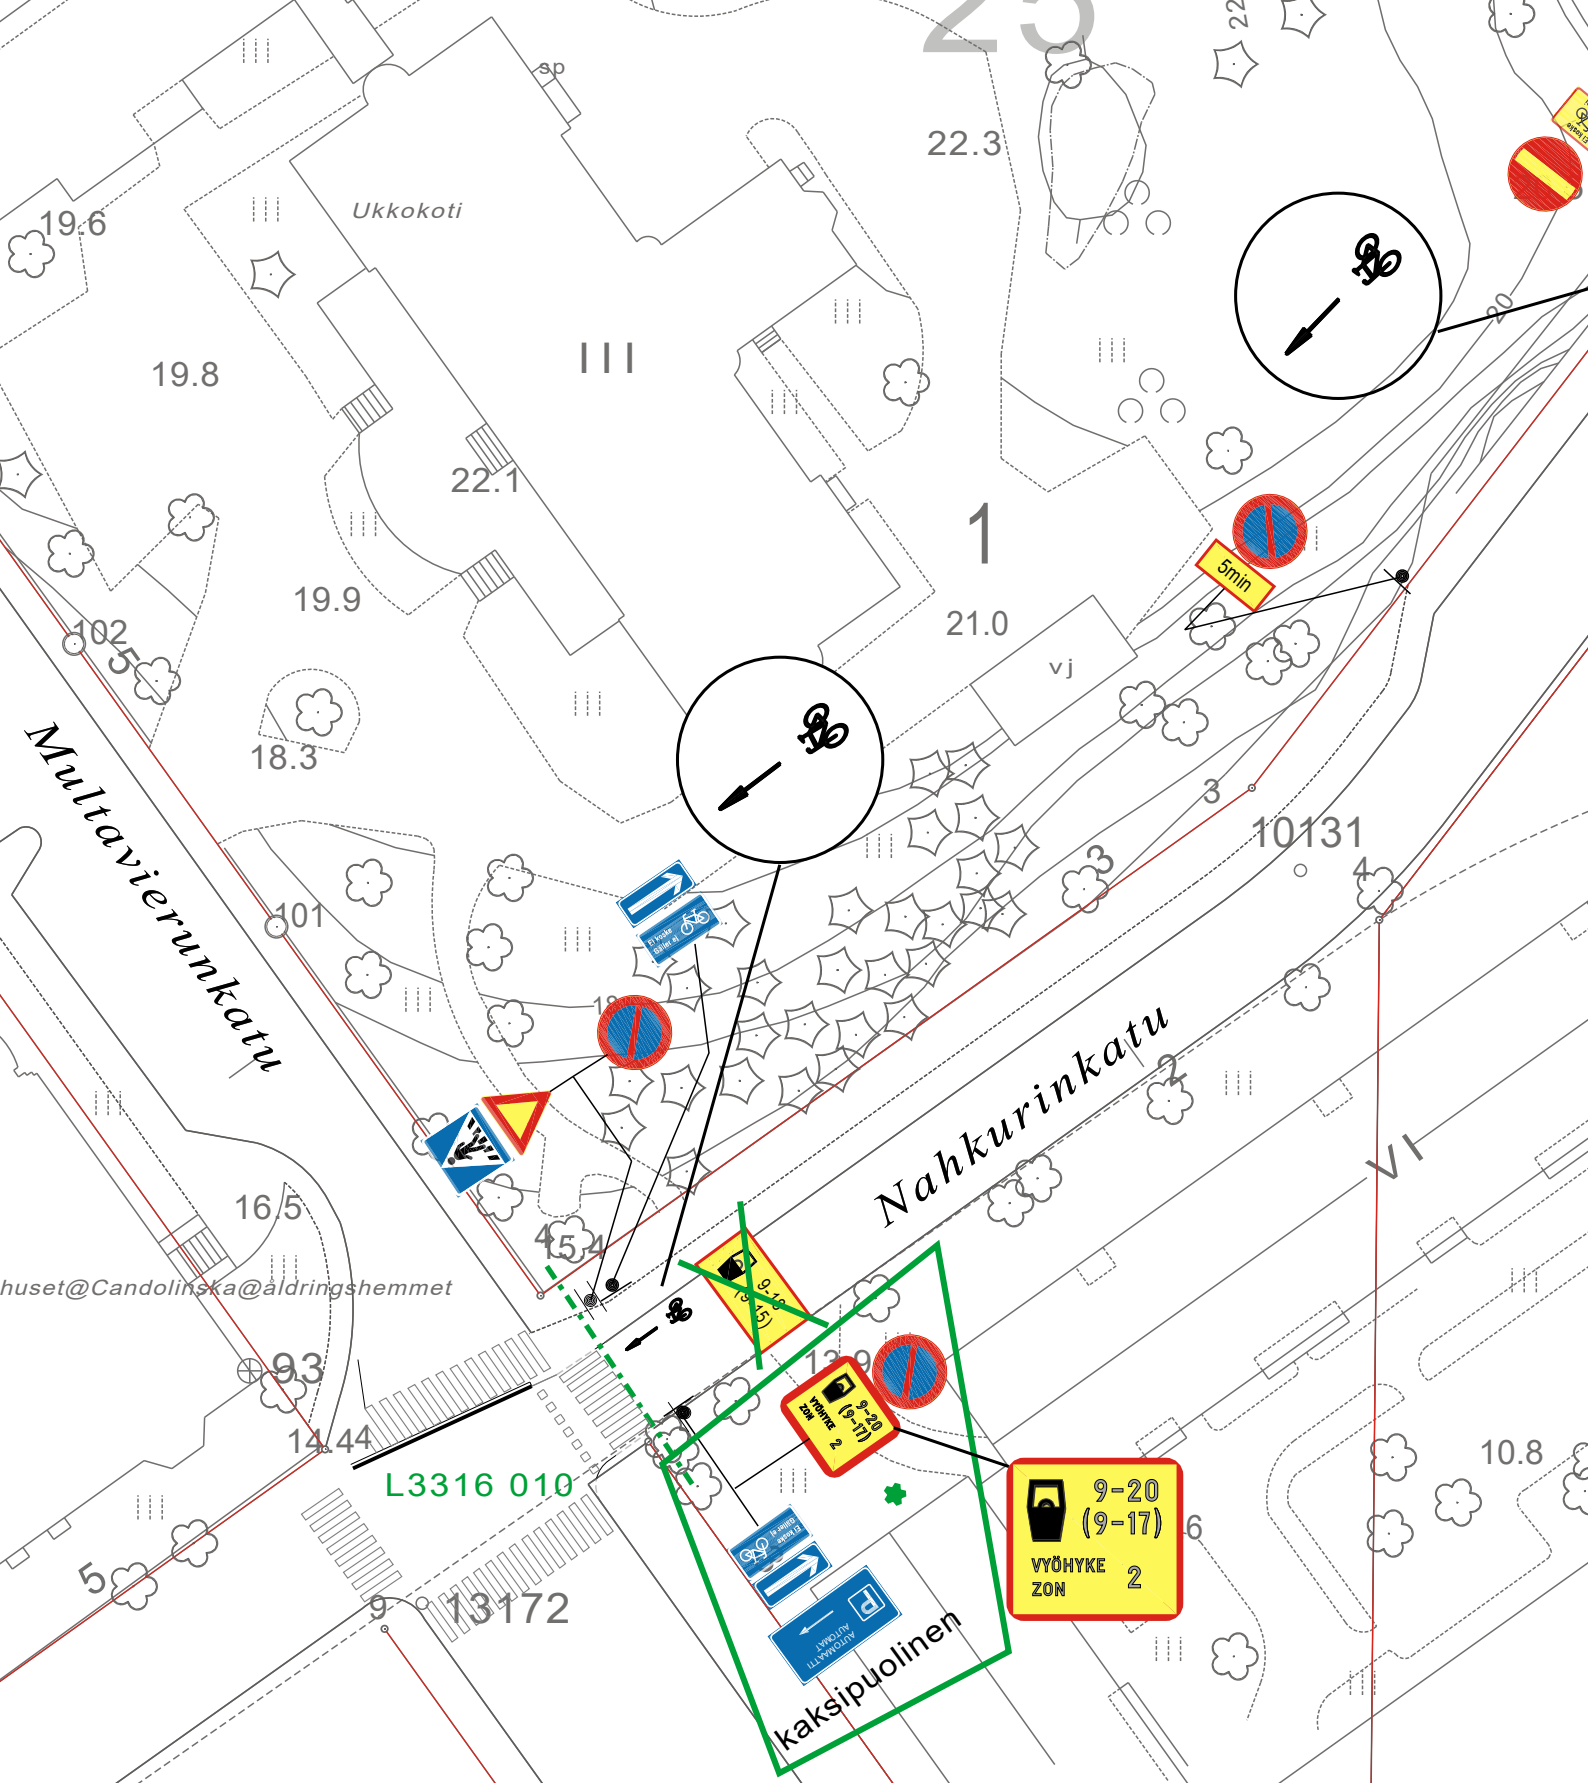

★ = UUSI

Ote liikenteenohjaussuunnitelmasta n:o L 3316 015

Nahkurinkatu

PYSÄKÖINNIN MAKSULLISUUSAIKOJEN MUUTOS

pvm 2.10.2023 MN/TO

mittakaava 1:500


ykl

suunn.pääll.




★ = UUSI

Ote liikennesuunnitelmasta	n:o L 6723 014
Nunnankatu	
Pysäköinnin maksullisuusajkojen muutos	pvm 2.10.2023 MN/HN
	mittakaava 1:1000
	ykl
	suunn.pääll.

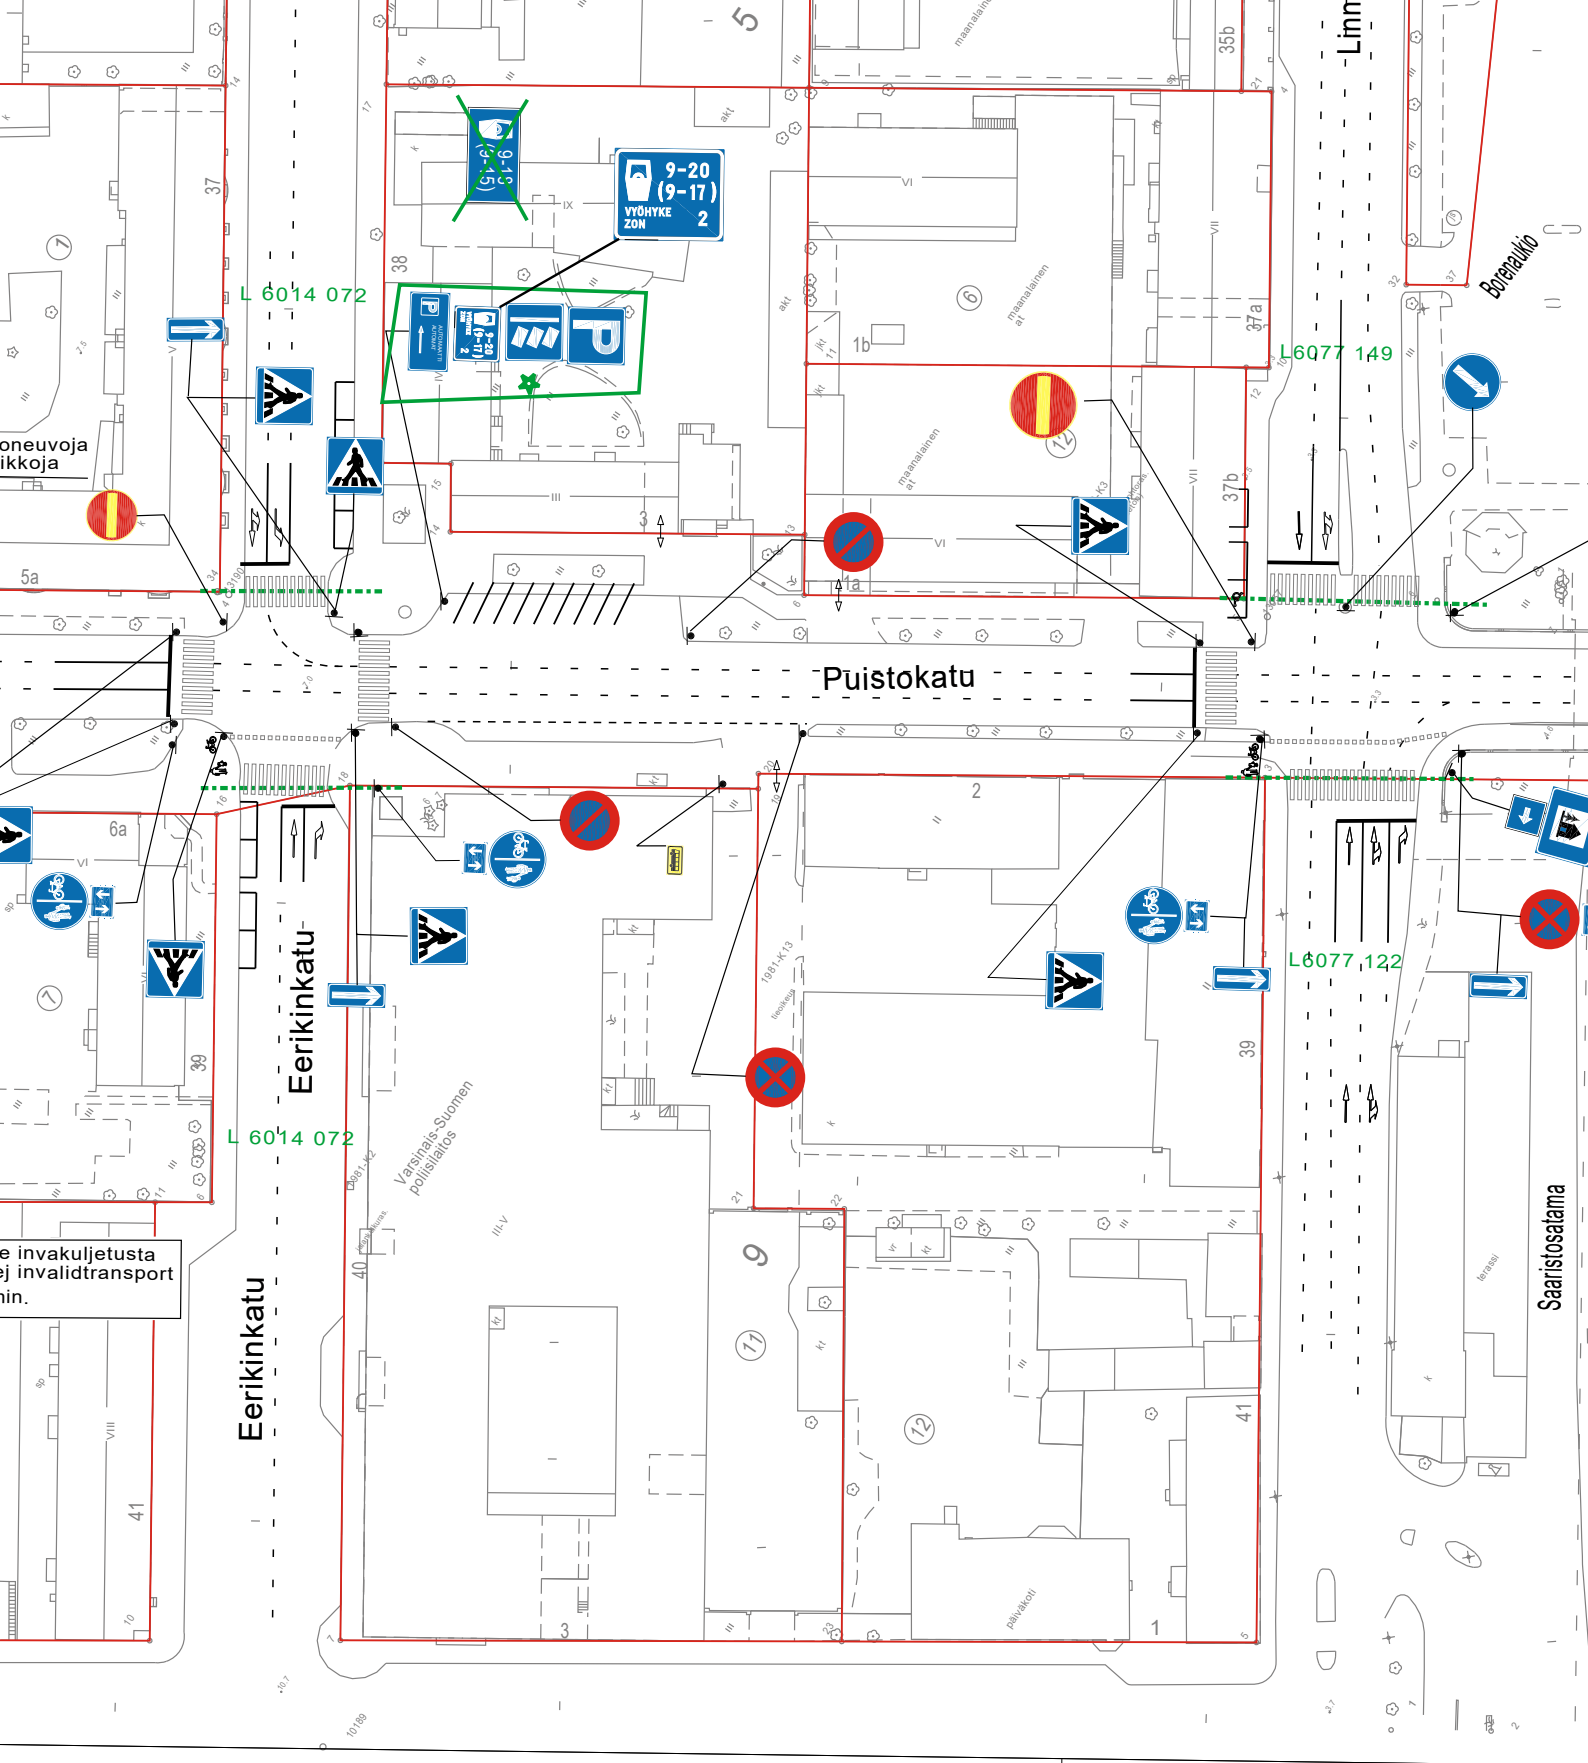

★ = UUSI

Ote liikenteenohjaussuunnitelmasta n:o L 5842 047	
Puistokatu	
PYSÄKÖINNIN MAKSULLISUUSAIKOJEN MUUTOS	pvm 2.10.2023 MN/TO
	mittakaava 1:1000
	ykl
	suunn.pääll.

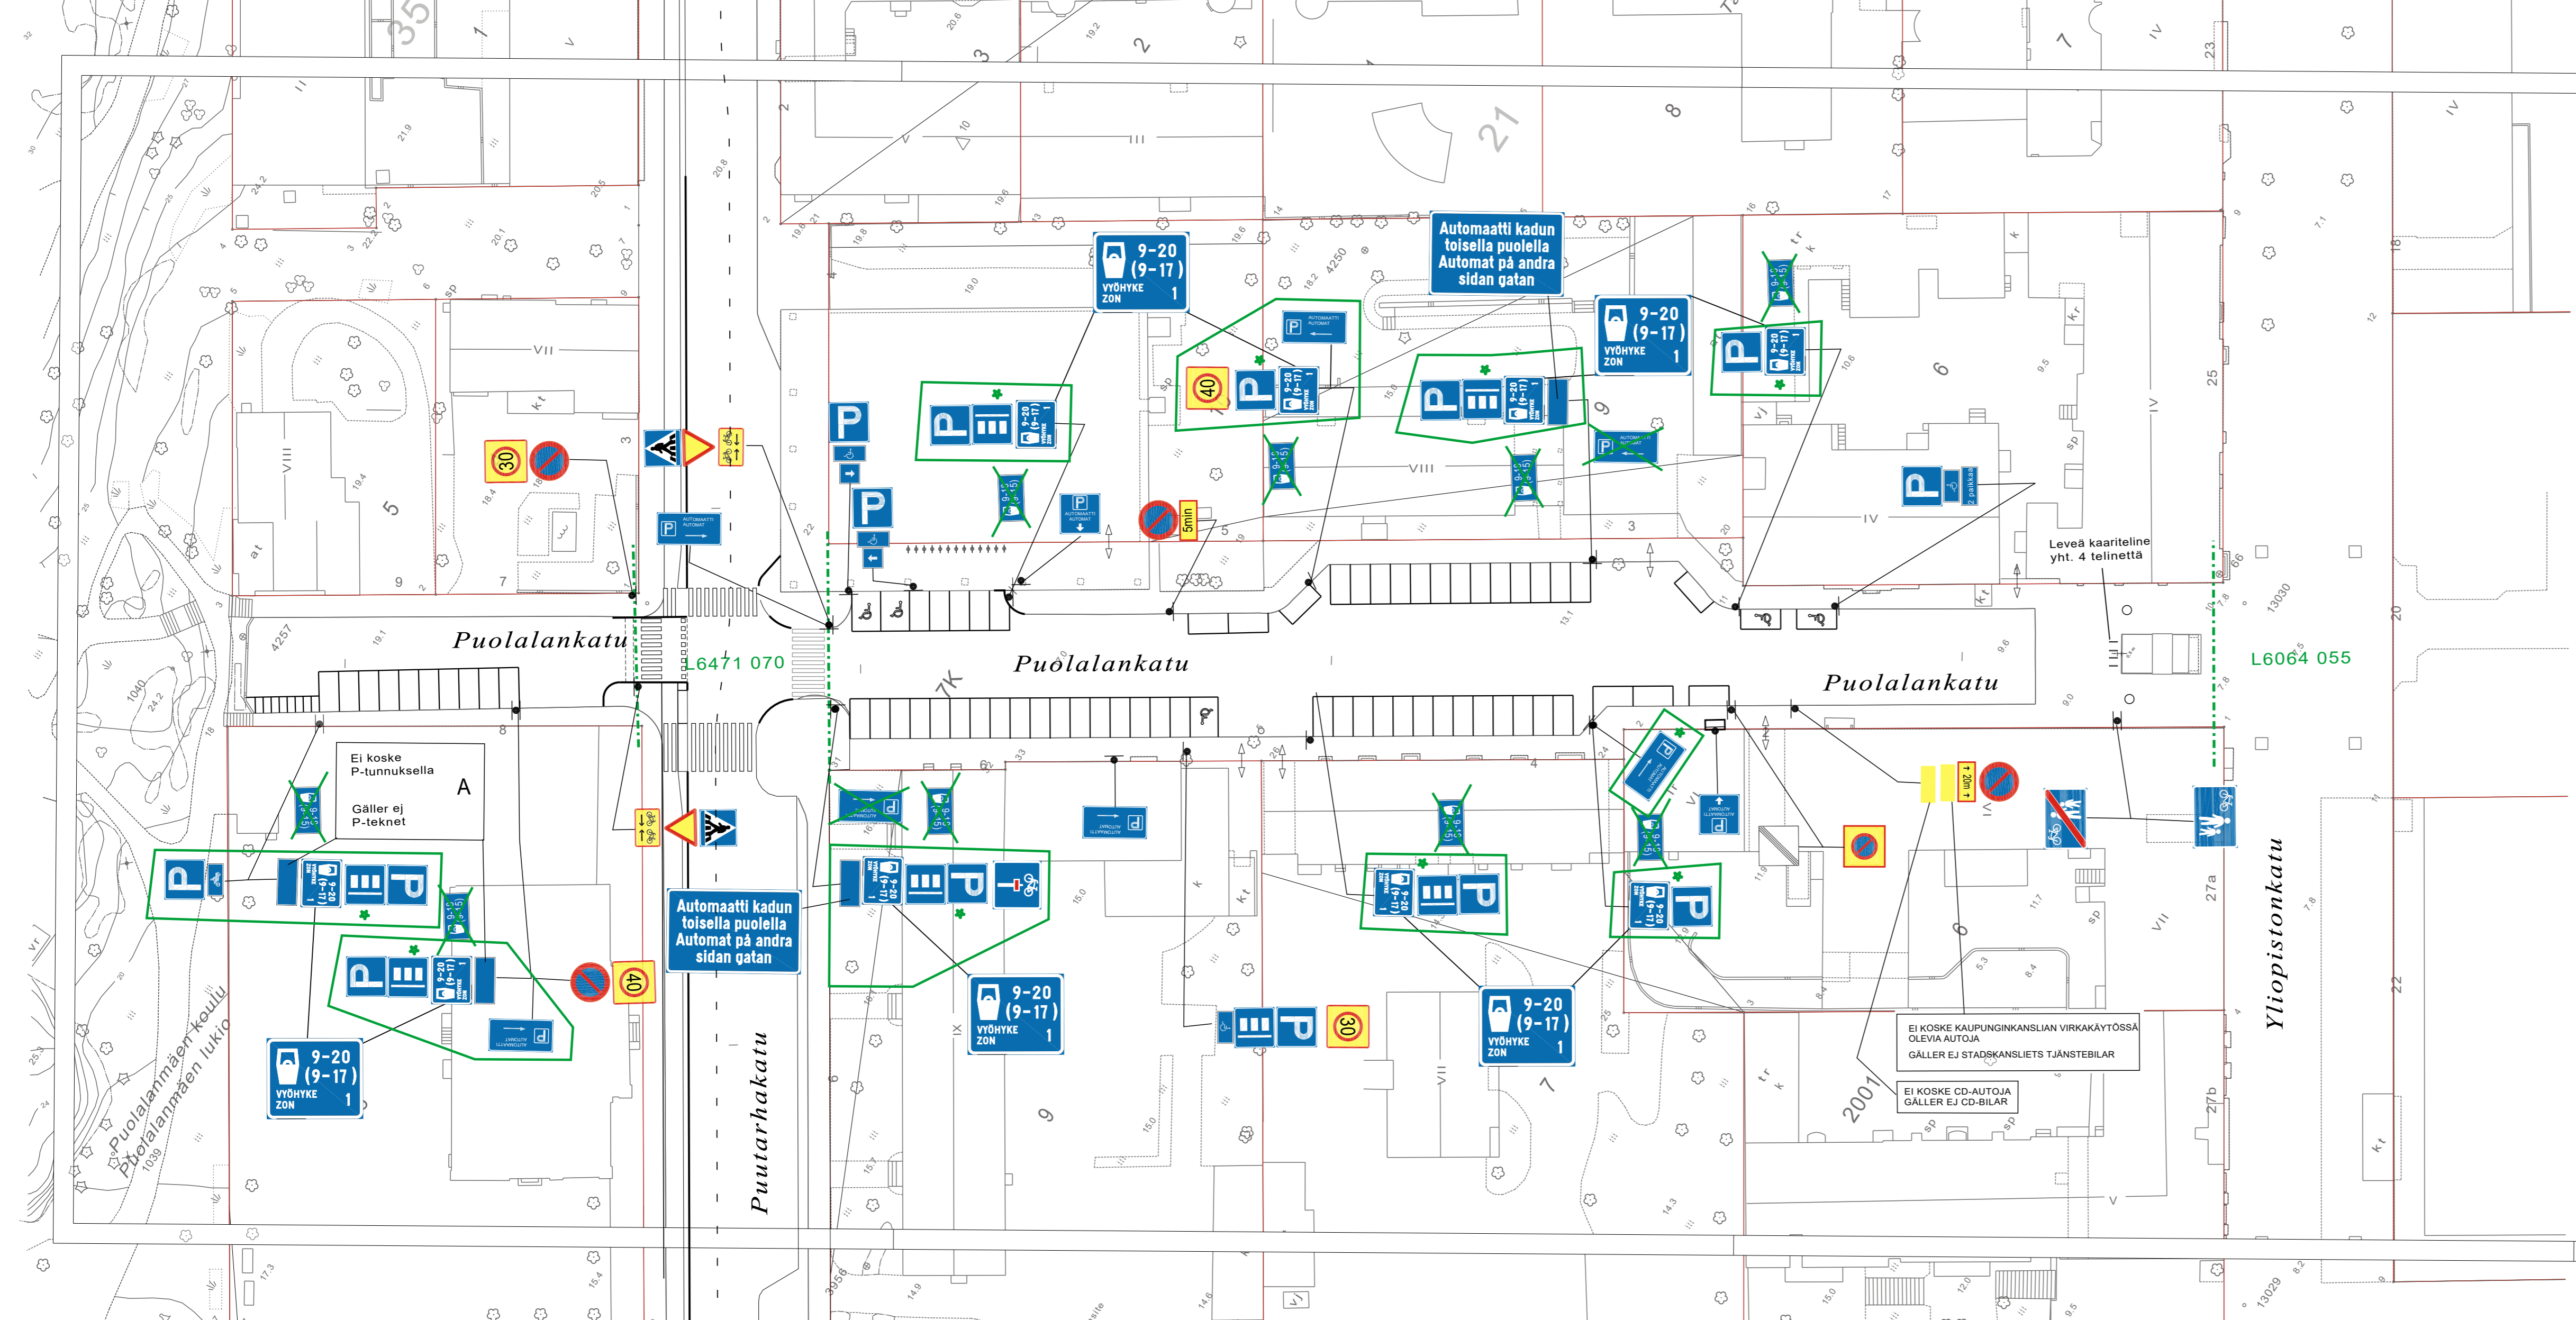

MUUT KUIN ESITETYT LIIKENNEMERKIT JA AJORATAMERKINNÄT POISTETAAN VAHVISTUSRAJAN SISÄPUOLEISELTA ALUEELTA LUKUUN OTTAMATTA OLEMASSA OLEVIA VIITOTUS- JA OPASTUSLAITTEITA

★ = UUSI
 HYVÄKSYNYT: YKV / Suunnittelupäällikkö 15.2.2007 §12
 VIRAN PUOLESTA: Heikki Nieminen

KAUPUNGINOSA: 007-VII
 ASEMAKAAVA VAHVISTETTU:
 KATULUOKKA:

KORVAA PIIRUSTUKSEN: L 16/91, L 133/86
 KORVAA OSITTAIN PIIRUSTUKSEN:


KORVATTU PIIRUSTUKSELLA:
 KORVATTU OSITTAIN PIIRUSTUKSELLA:

Pysäköinnin maksullisuusajojen muutos	2.10.2023	TO	MN	
Polkupyöräpysäkkejä	28.04.2022	JR	TP	5266-2022 Suunn. pääl. 05.09.22 §118
Umpitiemerkin muutos	18.10.2021	JR	TP	Tekninen korjaus
Kävelykatumerkin muutos	11.5.2021	JR	TP	Tekninen korjaus
Maksullisuus(automaattien poistot)	7.9.2020	VL	KK	2565-2020 Suunn.pääl.17.11.20 §102
Nopeusrajoitus	27.5.2020	VL	LPI	5638-2020 Suunn.pääl.23.9.20 §85
Pyöretelineet	14.9.2016	TO	SN	Kilajk.14.9.16§376
Pysäköintijärjestelyt	27.4.2016	VL	KK	11520-2015 Kilajk.20.11.15 §75
P-merkin siirto	28.6.2013	TO	TV	Korjaus
Pysäköintijärjestelyjä Puolalankatu 8 kohd.	19.2.2013	VL	KK	Kilajk.26.2.13 § 18
Asukas pysäköintiä	2.8.2011	VL	MN	8995-2010 Ykv.24.8.2010 §115
CD-pys.paikkoja	3.5.2011	VL	MN	Korjaus
Invapaikan merkkien muutos	6.4.2011	VL	KK	Korjaus
Kävelykatumerkin siirto	10.8.2010	VL	JOM	1789-2007 Ykv.11.8.2010 §101
PYS.KIELTO LISÄKILVELLÄ	3.9.2007	TO	KK	Ykv.13.9.2007§89
INVAPAIKAT	26.6.2007	VL	KK	Ykv.18.7.2007§69
Merkki- ja lisäkilpi muutos	16.5.2007	TO	KK	Ykv.22.5.2007§50
MUUTOS TAI TÄYDENNYS	PÄIVÄYS	PIIRTAJA	SUUNNIT.	D:o nro HYV.

TURUN KAUPUNGIN YMPÄRISTÖ- JA KAAVOITUSVIRASTO
 SUUNNITTELUTOIMISTO
 LINNANKATU 34
 20100 TURKU
 PUH 02-2624 111
 FAX 02-2624 208


KOHDE: PUOLALANKATU
 SISÄLTÖ: LIIKENNESUUNNITELMA

SUUNNITTELIJA JOM	PIIRTAJA VL	TARKASTANUT	GEOTEKN. TARKAST.	MITTAKAAVA 1:500	D:o nro 1789-2007
PÄIVÄYS 2.2.2007	SUUNNITTELU-PÄÄLLIKKÖ Heikki Nieminen	PIIRUSTUSNUMERO L 5947 016	MUUTOS		

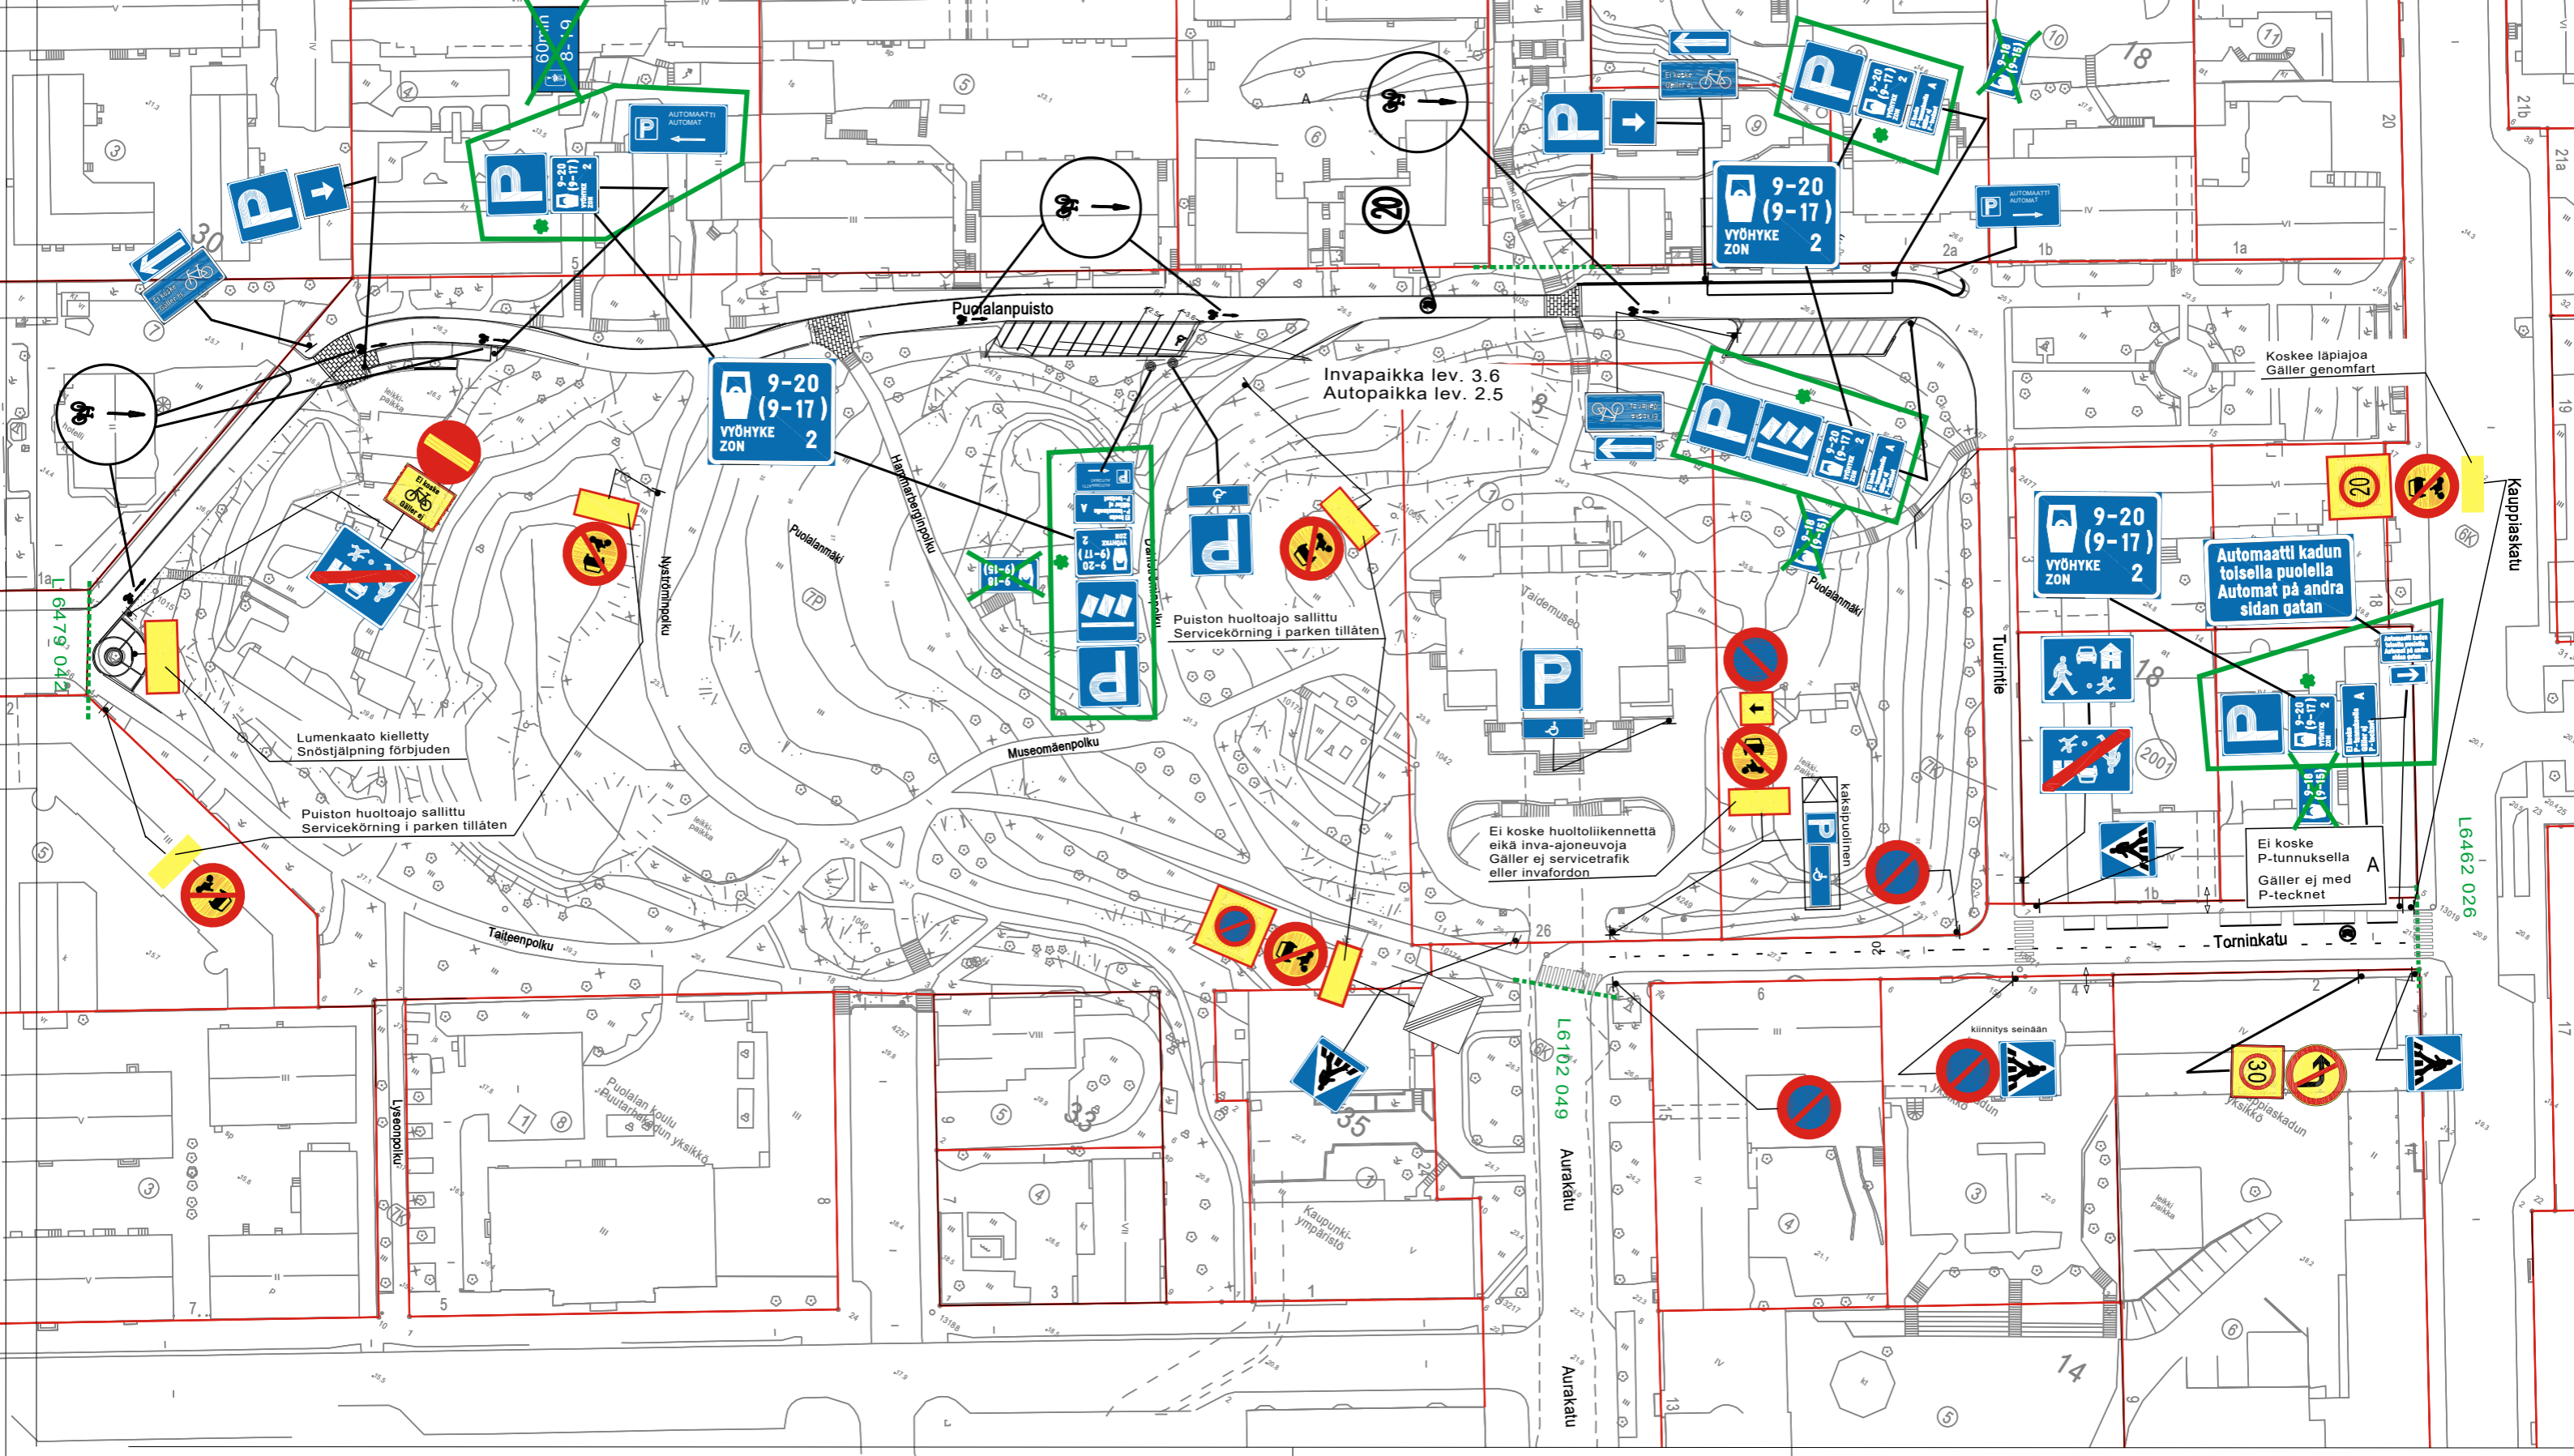

★ = UUSI

Ote liikennesuunnitelmasta		n:o L 5978 005	
Puolalanpuisto			
PYSÄKÖINNIN MAKSULLISUUSAIKOJEN MUUTOS		pvm	2.10.2023 MN/TO
		mittakaava	1:1000
		ykl	
		suunn.pääll.	

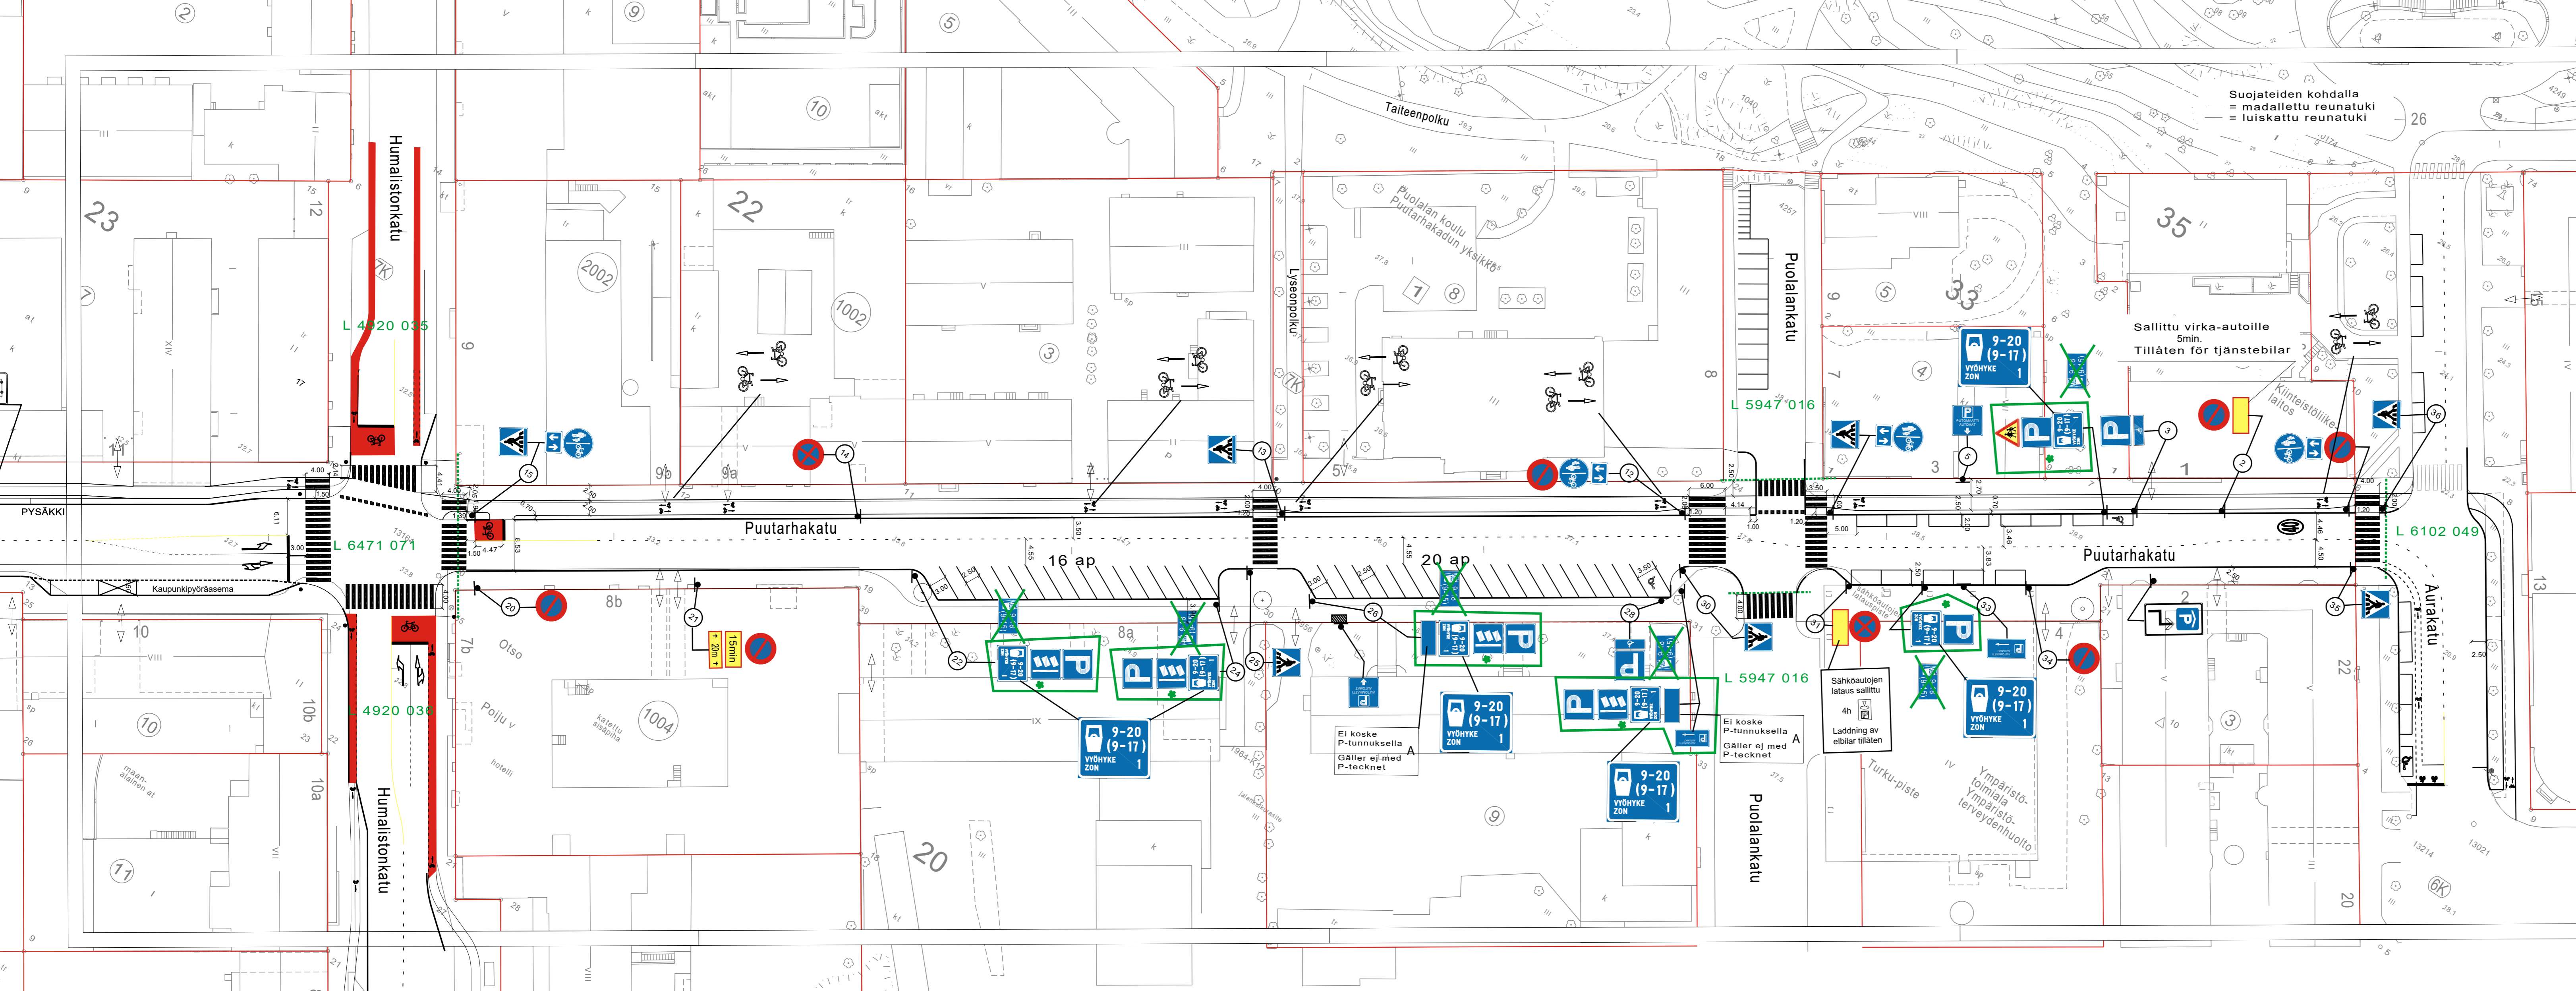

HYVÄKSYNYT: Kilajk. 29.11.2017 § 543
 VIRAN PUOLESTA: Pia Bergström


KAUPUNGINOSA: 007
 ASEMAKAAVA VAHVISTETTU:
 KATULLUOKKA:

KORVAA PIIRUSTUKSEN: L 6471 053
 KORVAA OSITTAIN PIIRUSTUKSEN:

KORVATTU PIIRUSTUKSELLA:
 KORVATTU OSITTAIN PIIRUSTUKSELLA:

Pysäköinnin maksullisuusajkojen muutos	2.10.2023	TO	MN	7464-2021	Suunn.pääl. 14.6.221 § 9
Pysäköintilaitos merkin lisäys	10.06.2021	JR	LPI	5638-2020	Suunn.pääl. 23.9.20 §85
Nopeusrajoitukset	27.5.2020	VL	LPI		
P-automaatti muutokset	5.3.2018	TO	LPI		Kyk.18.9.18§368
Nähtävillään jätkeen tehty pieniä muutoksia					
MUUTOS TAI TÄYDENNYS	PÄIVÄYS	PIIRTAJA	SUUNNIT.	D:o nro	HYV.

TURUN KAUPUNGIN YMPÄRISTÖTOIMIALA		
KAUPUNKISUUNNITTELU		
SUUNNITTELUYKSIKKÖ		PUOLALANKATU 5, PL355 20101 TURKU puh. 02-330 000 faksi. 02-2624 912
KOHDE	SISÄLTÖ	
PUUTARHAKATU väli: Aurakatu-Humalistonkatu	LIIKENNESUUNNITELMA	
SUUNNITTELIJA LPI	SUUNNITTELUVAIVASTAJA TO	TARKASTANUT
PÄIVÄYS 17.11.2017	HYVÄKSYJÄ Matti Salonen	GEOTEKN.TARKAST. MITTAKAAVA 1:500 D:o nro 9399-2011
		PIIRUSTUSNUMERO L 6471 070

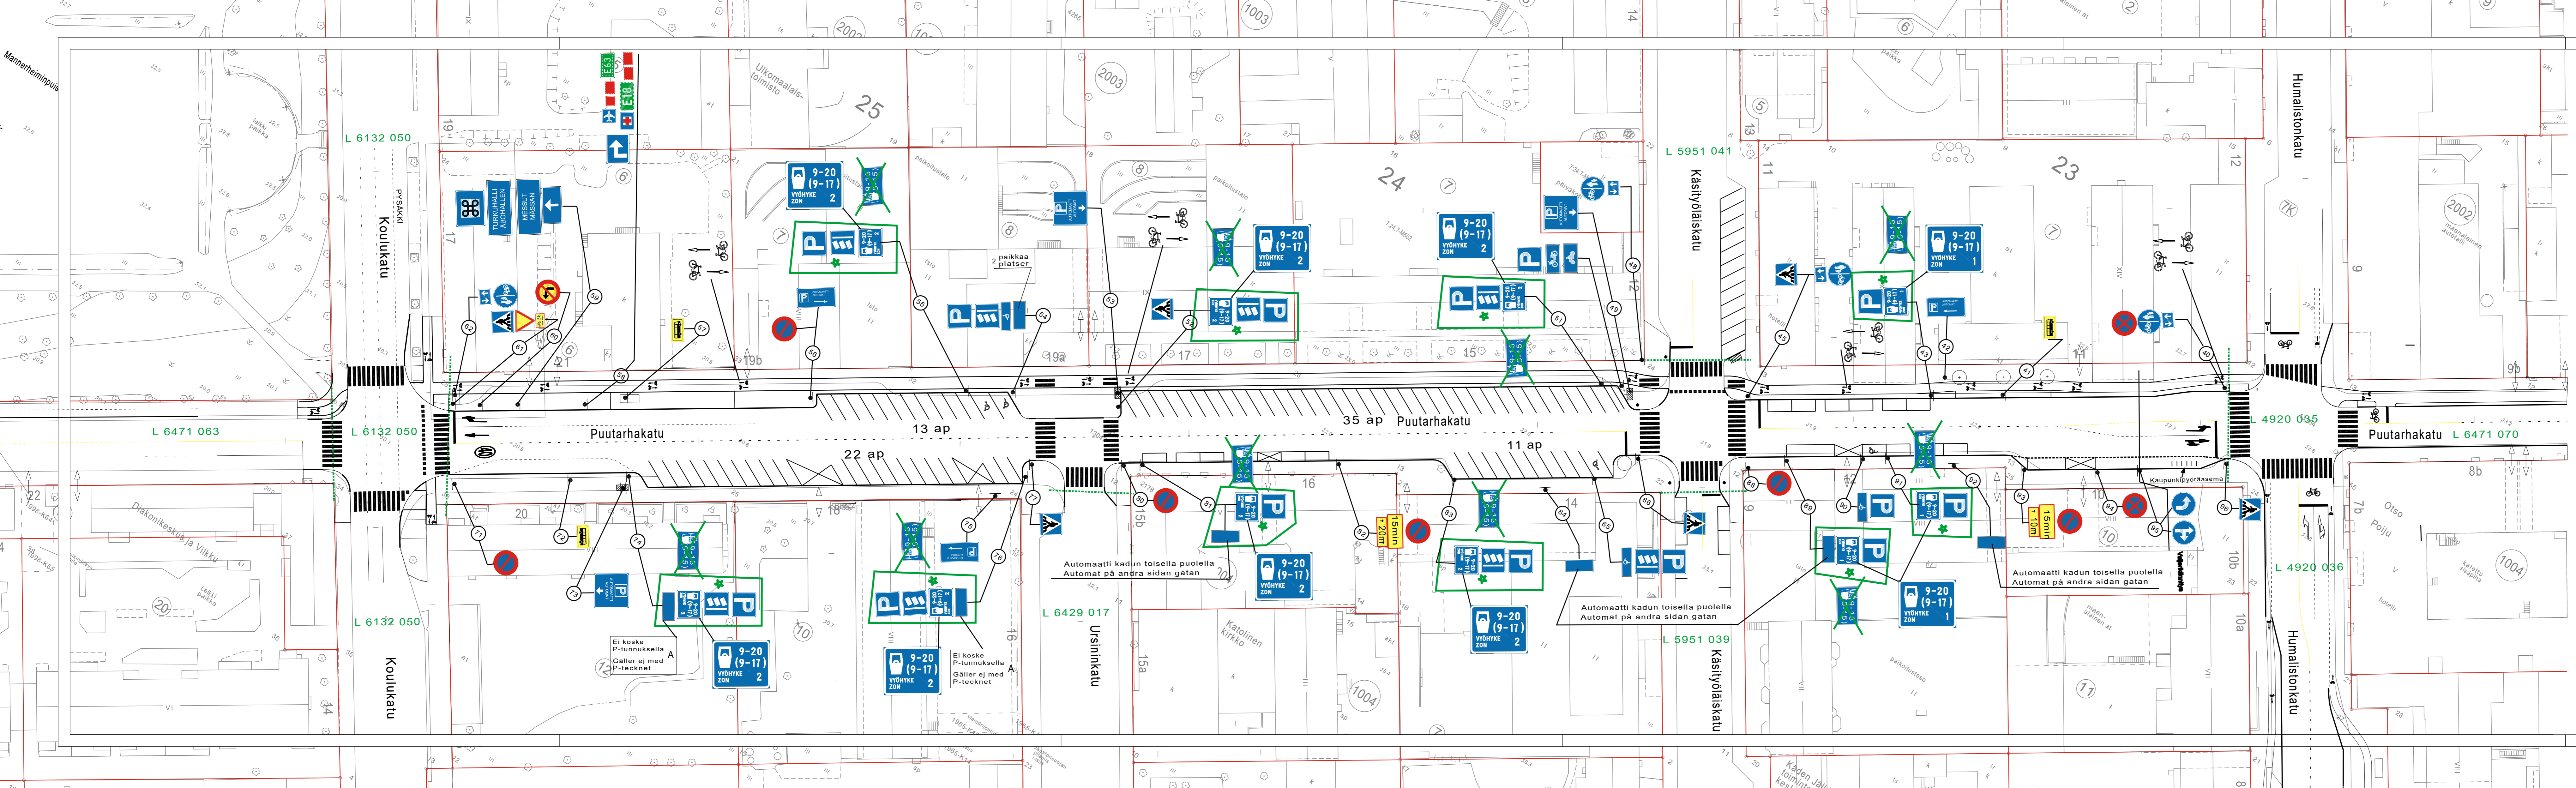

HYVÄKSYNYT: Kilajk. 29.11.2017 § 543
 VIRAN PUOLESTA: Pia Bergström

KAUPUNGINOSA: 007
 ASEMAKAAVA VAHVISTETTU:
 KATULLUOKKA:

KORVAA PIIRUSTUKSEN: L 6471 065
 KORVAA OSITTAIN PIIRUSTUKSEN:

KORVATTU PIIRUSTUKSELLA:
 KORVATTU OSITTAIN PIIRUSTUKSELLA: L 4920 035

Pysäköinnin maksullisuusajojen muutos Kaupunkipyöräasema Nopeusrajoitusmuutos P-automaatti muutokset ja pieni reunalinjamuutos Nähtävyyd্যালোন jälkeen tehty pieniä muutoksia MUUTOS TAI TÄYDENNYS	2.10.2023 8.2.2022 27.5.2020 5.3.2018	TO MH VL TO	MN HH LPI	2178-2022 KYLK. 1.3.2022 §84 5638-2020 Suunn.päät.23.9.20 §85 Kyk.18.9.18§368
	PÄIVÄYS	PIIRTAJA	SUUNNIT.	D:o nro HYV.

TURUN KAUPUNGIN YMPÄRISTÖTOIMIALA
KAUPUNKISUUNNITTELU
SUUNNITTELUYKSIKKÖ


KOHDE: PUUTARHAKATU väli:
 Humalistonkatu-Koulukatu

SISÄLTÖ: LIIKENNESUUNNITELMA

SUUNNITTELIJA LPI	SUUNNITTELUAVUSTAJA TO	TARKASTANUT	GEOTEKN.TARKAST.	MITTAKAAVA 1:500	D:o nro 9399-2011
PÄIVÄYS 17.11.2017	HYVÄKSYJÄ Matti Salonen			PIIRUSTUSNUMERO L 6471 071	


PUOLALANKATU 5, PL355
20101 TURKU
puh. 02-330 000
faksi. 02-2624 912

MUUT KUIN ESITETYT LIIN
JA AJORATAMERKINNÄT P
VAHVISTUSRAJAN SISÄP
ALUEELTA.

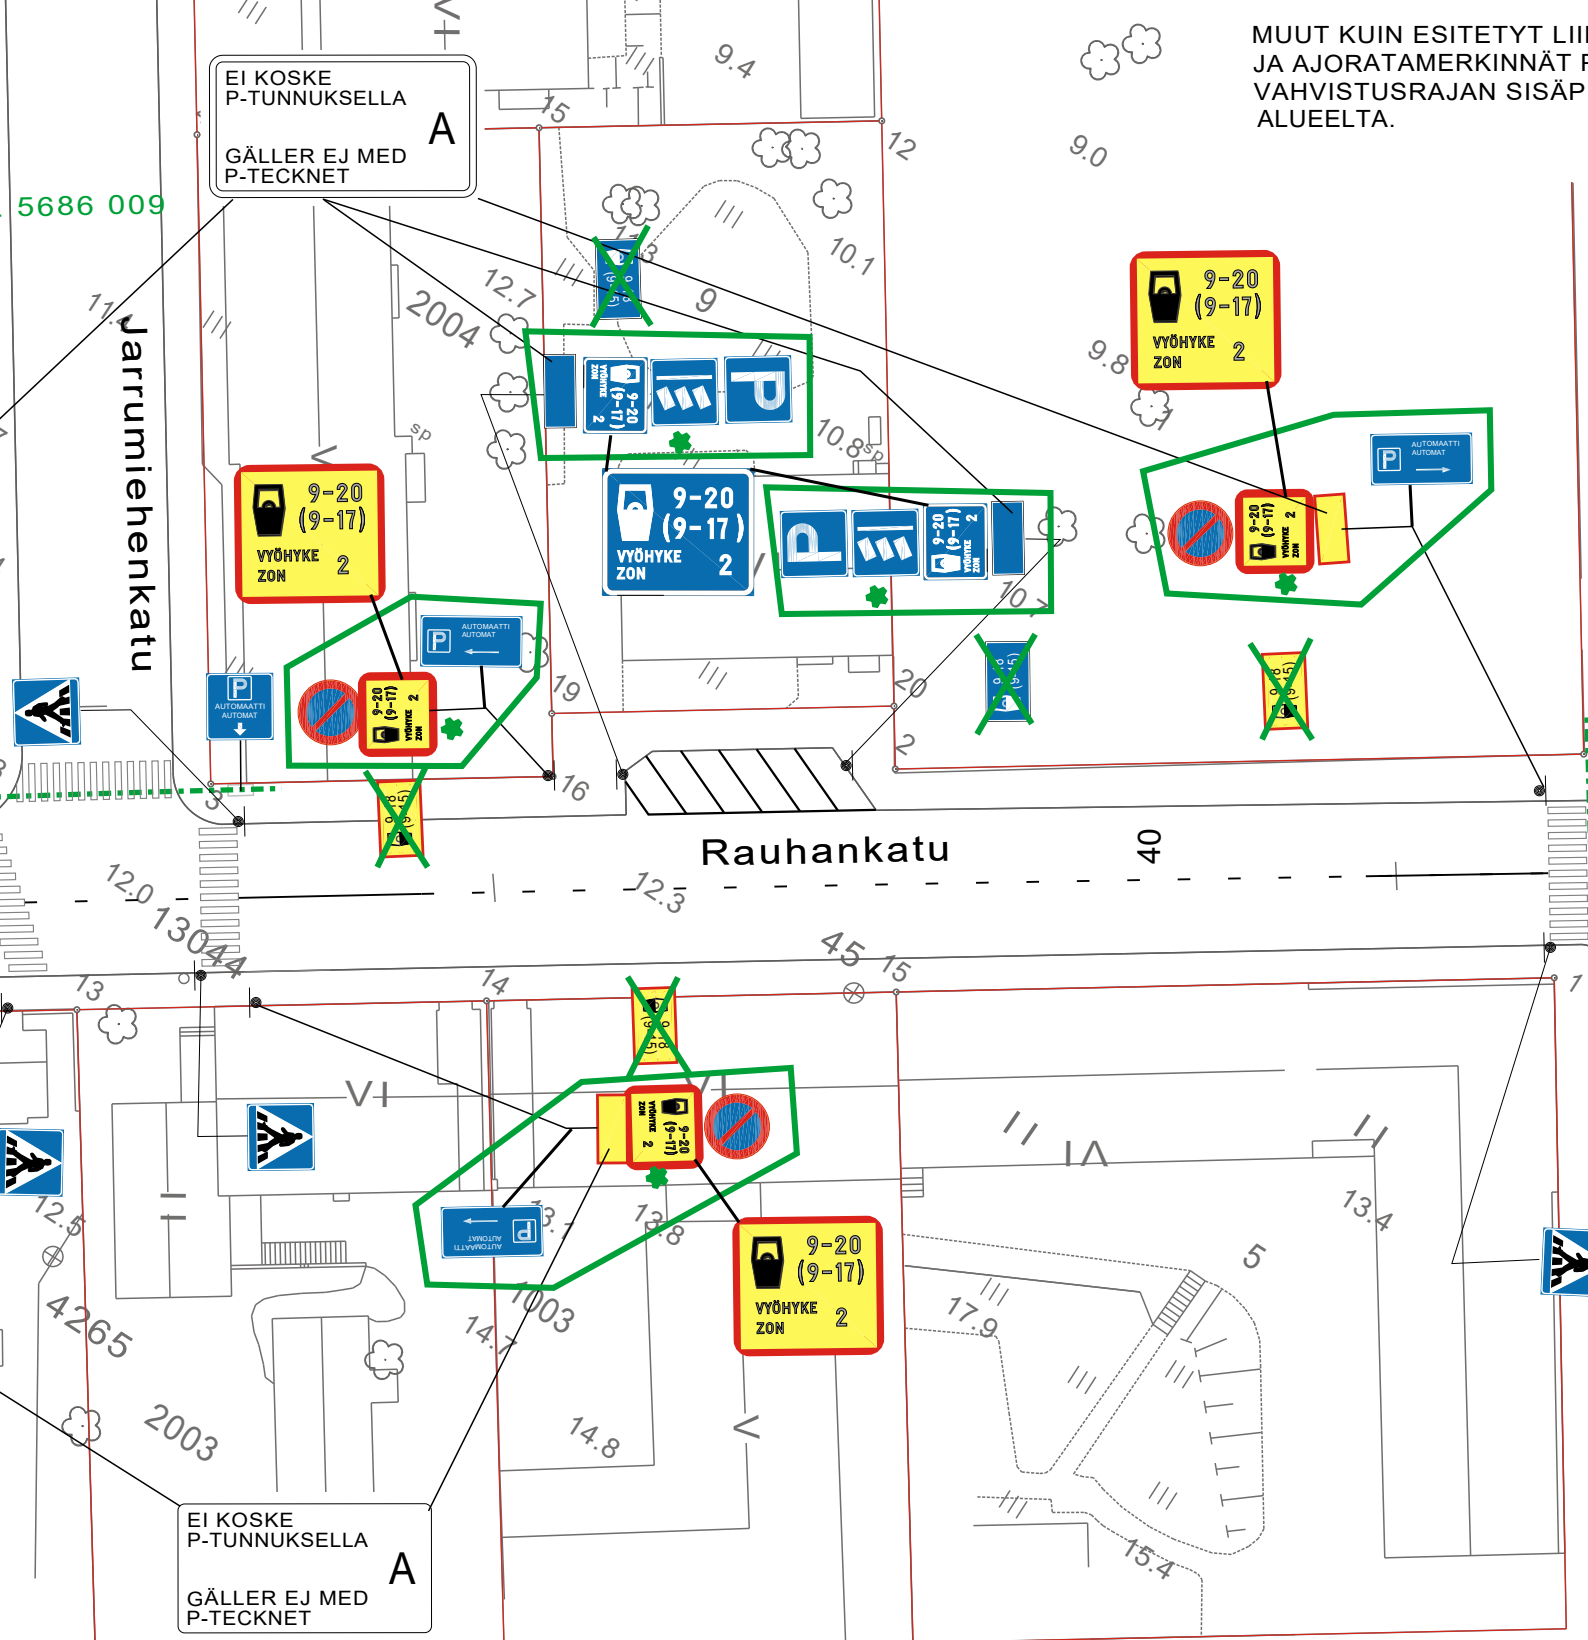

★ = UUSI

Ote liikenteenohjaussuunnitelmasta n:o L 6479 032	
Rauhankatu	
PYSÄKÖINNIN MAKSULLISUUSAIKOJEN MUUTOS	pvm 2.10.2023 MN/TO
	mittakaava 1:500
	ykl
	suunn.pääll.

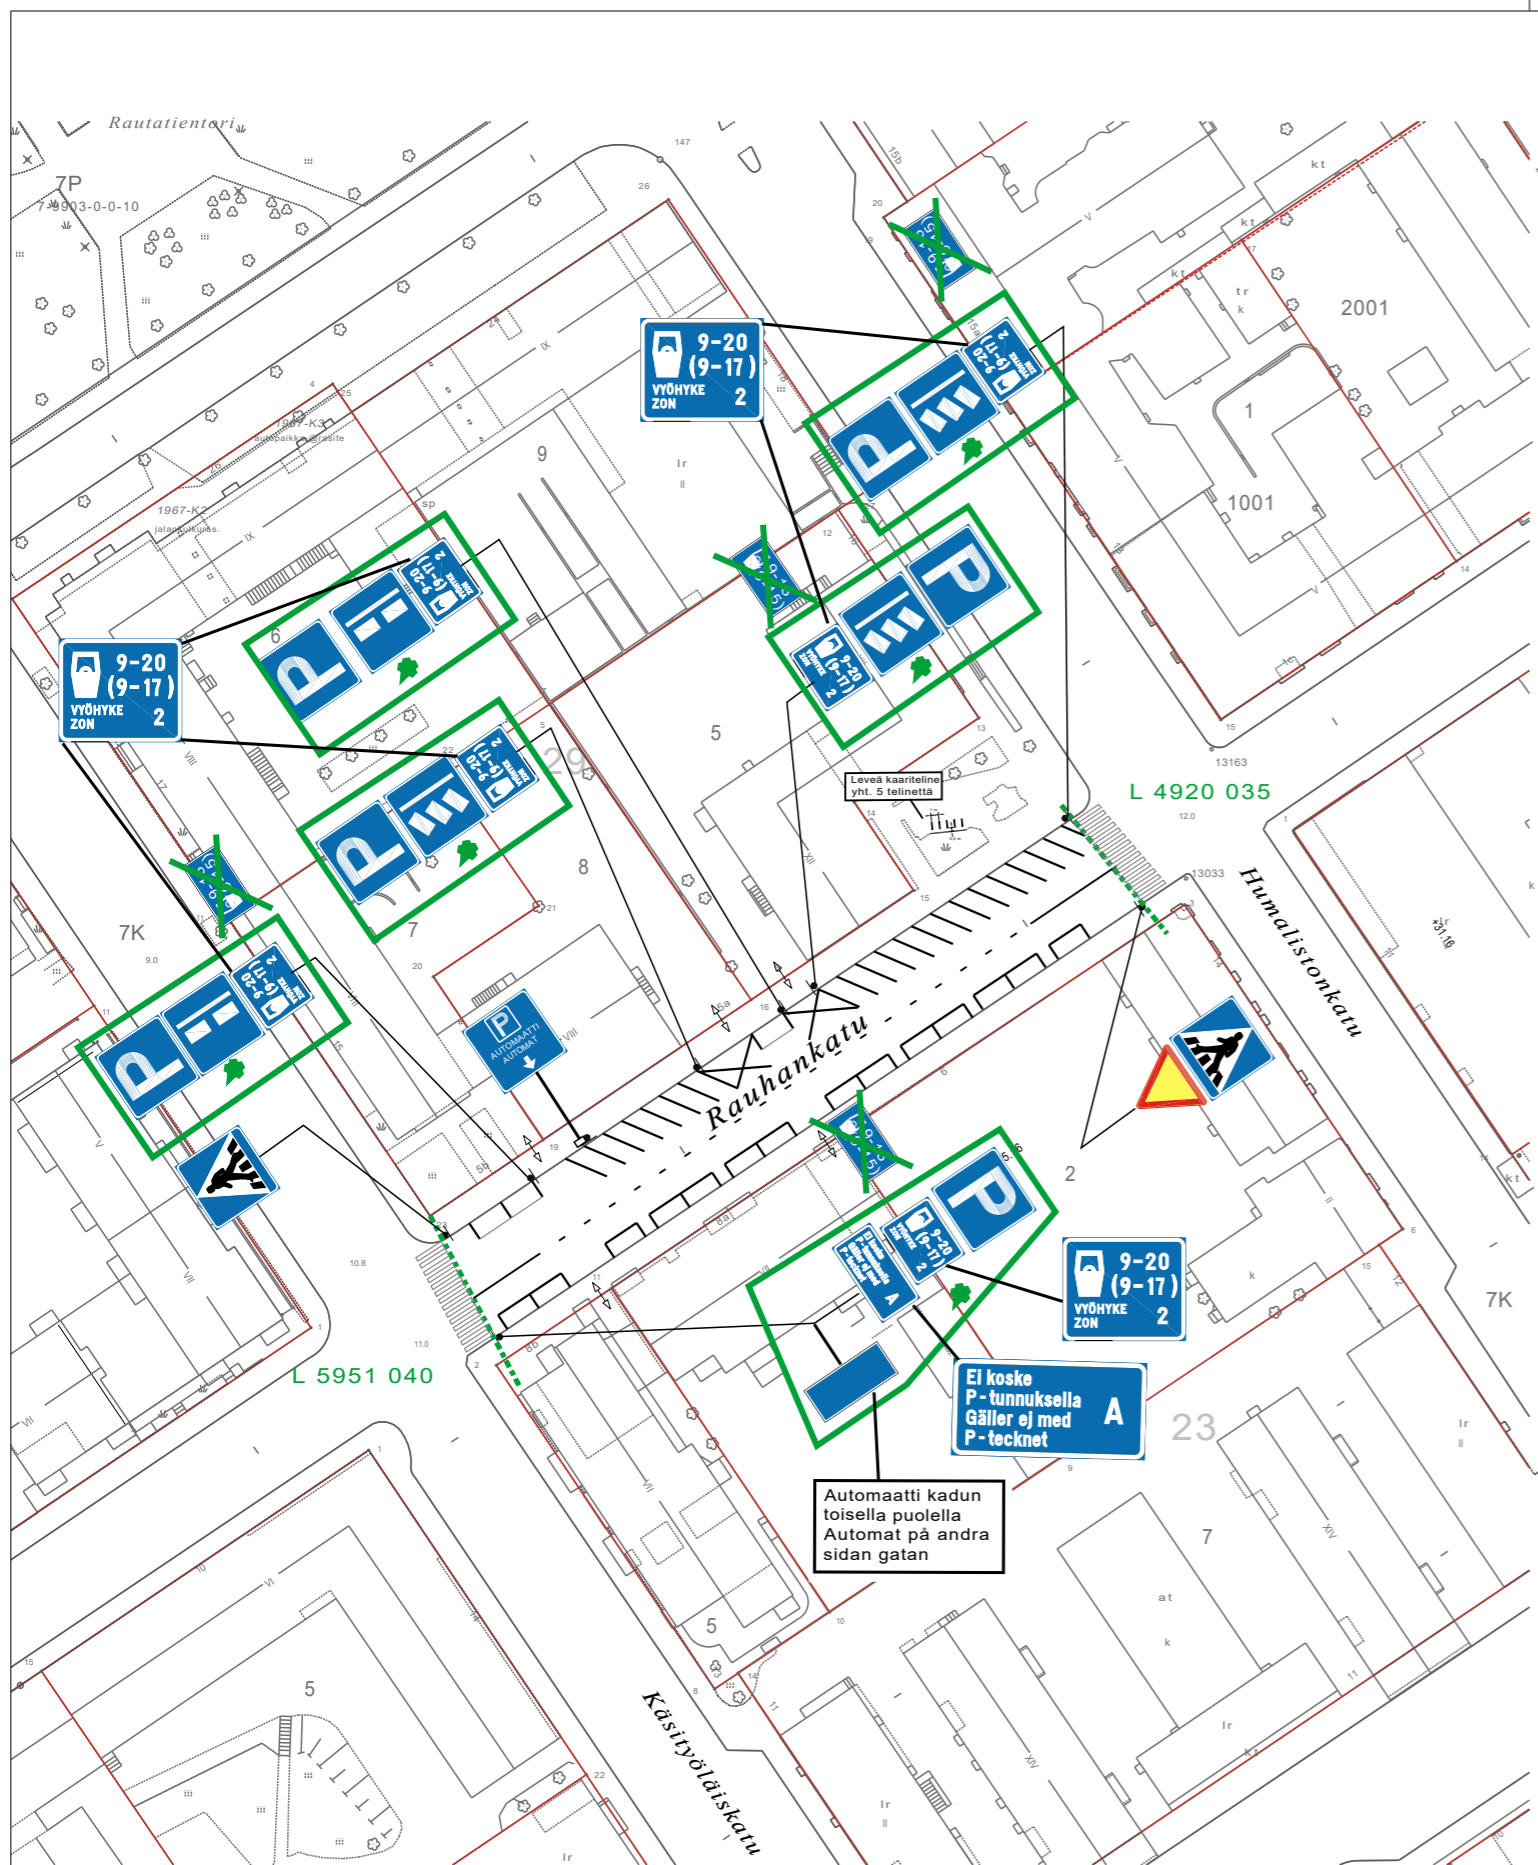

• =UUSI

HYVÄKSYNYT: Ykv/Suunnittelupäällikkö 31.3.2011 § 34
 VIRAN PUOLESTA: Heikki Nieminen

KAUPUNGINOSA: 007-VII
 ASEMAKAAVA VAHVISTETTU:
 KATULUOKKA:

HYVÄKSYNYT MYÖS:

KORVAA PIIRUSTUKSEN: L23/95
 KORVAA OSITTAIN PIIRUSTUKSEN:

KORVATTU PIIRUSTUKSELLA:
 KORVATTU OSITTAIN PIIRUSTUKSELLA:

Pysäköinnin maksullisuusajojen muutos	2.10.2023	TO	MN		
Asukas pysäköintipaikkojen merkitseminen	3.3.2023	JR	KK	1757-2023	Suun.pääll.3.3.23 §20
Polkupyöräpysäkkejä maksullisuus	28.04.2022	JR	TP	5266-2020	Suun.pääll.5.9.22 §118
	7.9.2020	VL	KK	2565-2020	Suun.pääll.17.11.20 §102
Lisäkilven lisäys	23.5.2018	VL	KK	6095-2018	Suun.pääll.24.5.2018 §42
As.pysäköinnin poisto	13.2.2017	TO	LPI		Kilajk.1.3.2017§15
MUUTOS TAI TÄYDENNYS	PÄIVÄYS	PIIRTÄJÄ	SUUNNIT.	D:o nro	HYV.


TURUN KAUPUNGIN YMPÄRISTÖ- JA KAAVOITUSVIRASTO



SUUNNITTELUTOIMISTO

PUOLALANKATU 5, PL355
 20101 TURKU
 PUH 02-330 000
 FAX 02-2624 912

KOHDE			SISÄLTÖ		
RAUHANKATU välillä Humalistonkatu-Käsitöläiskatu			LIIKENNESUUNNITELMA		
SUUNNITTELIJA	PIIRTÄJÄ	TARKASTANUT	GEOTEKN. TARKAST.	MITTAKAAVA	D:o nro
MN	VL			1:1000	3114-2011
PÄIVÄYS	SUUNNITTELU PÄÄLLIKKÖ		PIIRUSTUSNUMERO		
16.3.2011	Heikki Nieminen		L 6479 037		

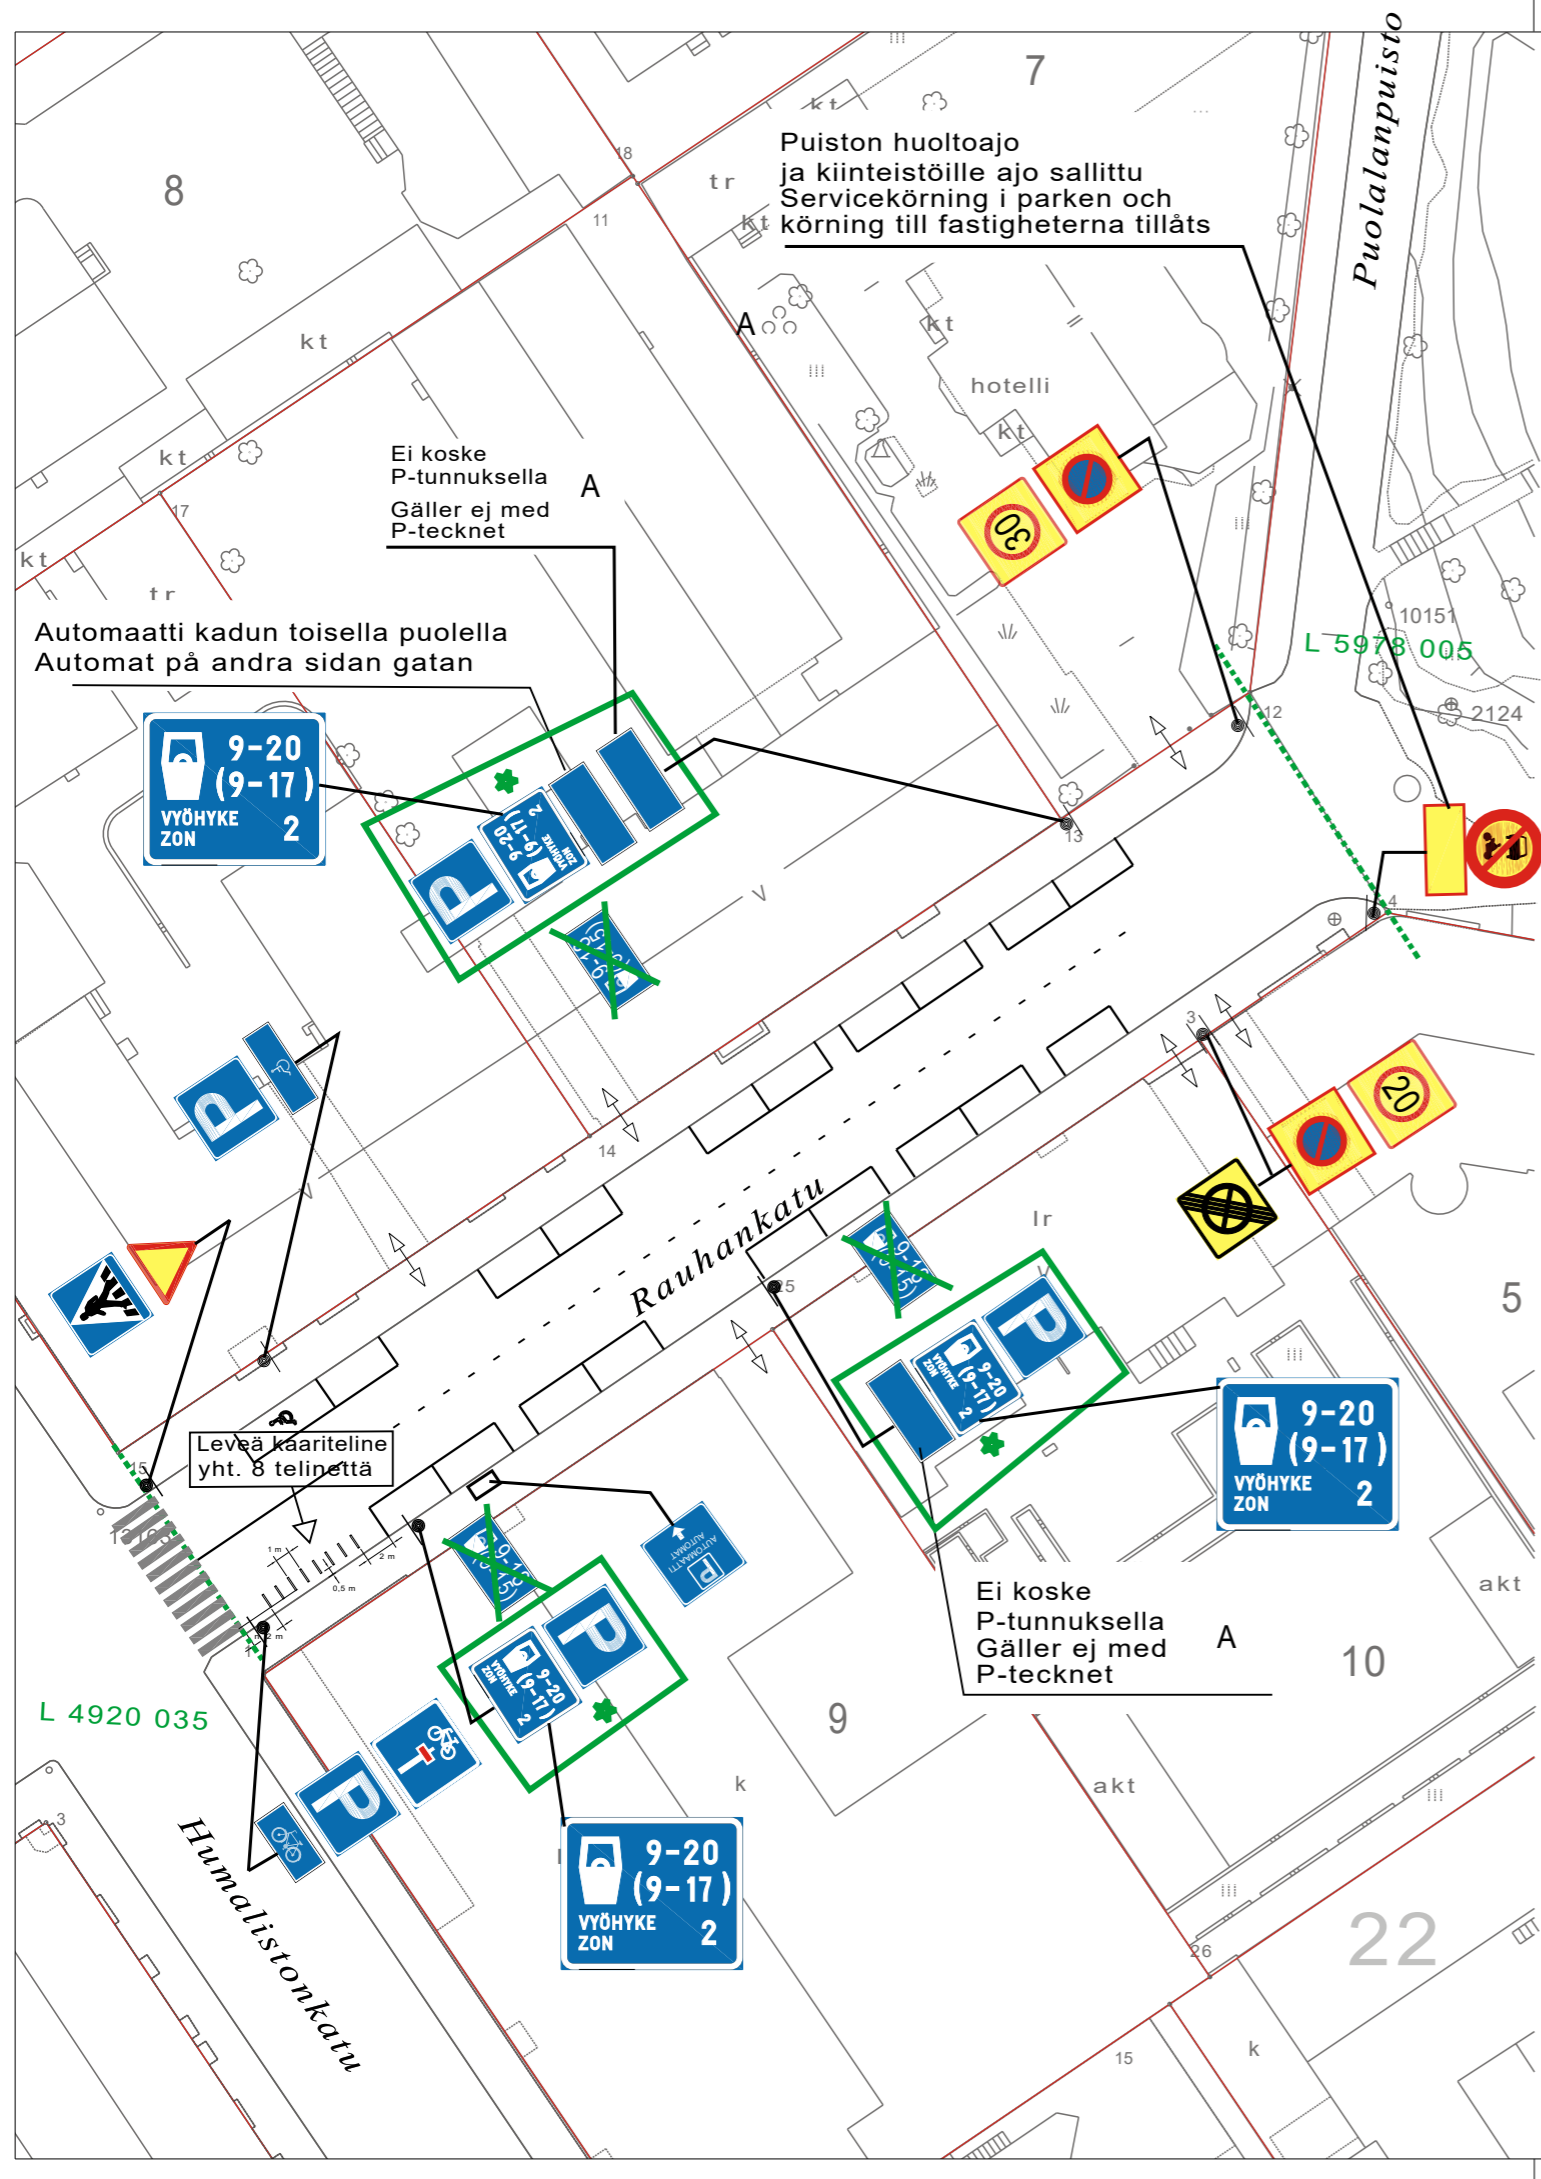

★ =uusi

HYVÄKSYNYT: Kilajk. 11.08.2014 § 36
 VIRAN PUOLESTA: Matti Salonen

KAUPUNGINOSA: 007
 ASEMAKAAVA VAHVIKSETTU:
 KATULUOKKA:

HYVÄKSYNYT MYÖS:

KORVAA PIIRUSTUKSEN: L 161/82
 KORVAA OSITTAIN PIIRUSTUKSEN:

KORVATTU PIIRUSTUKSELLA:
 KORVATTU OSITTAIN PIIRUSTUKSELLA:


Pysäköinnin maksullisuusajkojen muutos	2.10.2023	TO	MN		
Polkupyöräpysäkkejä	28.04.2022	JR	TP	5266-2022	Suunn. pääll. 05.09.22 §118 Tekninen korjaus
Umpitiemerkin muutos	18.10.2021	TO	TP		Tekninen korjaus
Pysäköinti ruudun poisto	9.3.2021	VL	MN		Tekninen korjaus
Maksullisuus	7.9.2020	VL	KK	2565-2020	Suunn.pääll.17.11.20 §102
Nopeusrajoitus	27.5.2020	VL	LPI	5638-2020	Suunn.pääll.23.9.20 §85
Pylvään siirto merkkeineen	4.5.2020	VL	MN		Tekninen korjaus
Alue.pys.kiellon siirto ja ajokielto	3.12.2019	VL	MN	12496-2019	Suunn.pääll.12.12.19 §71
Alue.pys.kiellon lisäys ja pys.kiellon poisto	21.8.2014	TO	MN		Kilajk.28.8.2014§42
MUUTOS TAI TÄYDENNYS	PÄIVÄYS	PIIRTÄJÄ	SUUNNIT.	D:o nro	HYV.

TURUN KAUPUNGIN YMPÄRISTÖ- JA KAAVOITUSVIRASTO

SUUNNITTELUTOIMISTO

PUOLALANKATU 5, PL355
20101 TURKU
PUH 02-330 000
FAX 02-2624 912

KOHDE		SISÄLTÖ			
RAUHANKATU väli: Humalistonkatu-Puolalanpuisto		LIIKENNESUUNNITELMA			
SUUNNITTELIJA	SUUNNITTELUAVUSTAJA	TARKASTANUT	GEOTEKN. TARKAST.	MITTAKAAVA	D:o nro
KK	TO			1:500	8132-2014
PÄIVÄYS	SUUNNITTELU PÄÄLLIKKÖ		PIIRUSTUSNUMERO		
11.8.2014	Matti Salonen		L 6479 042		

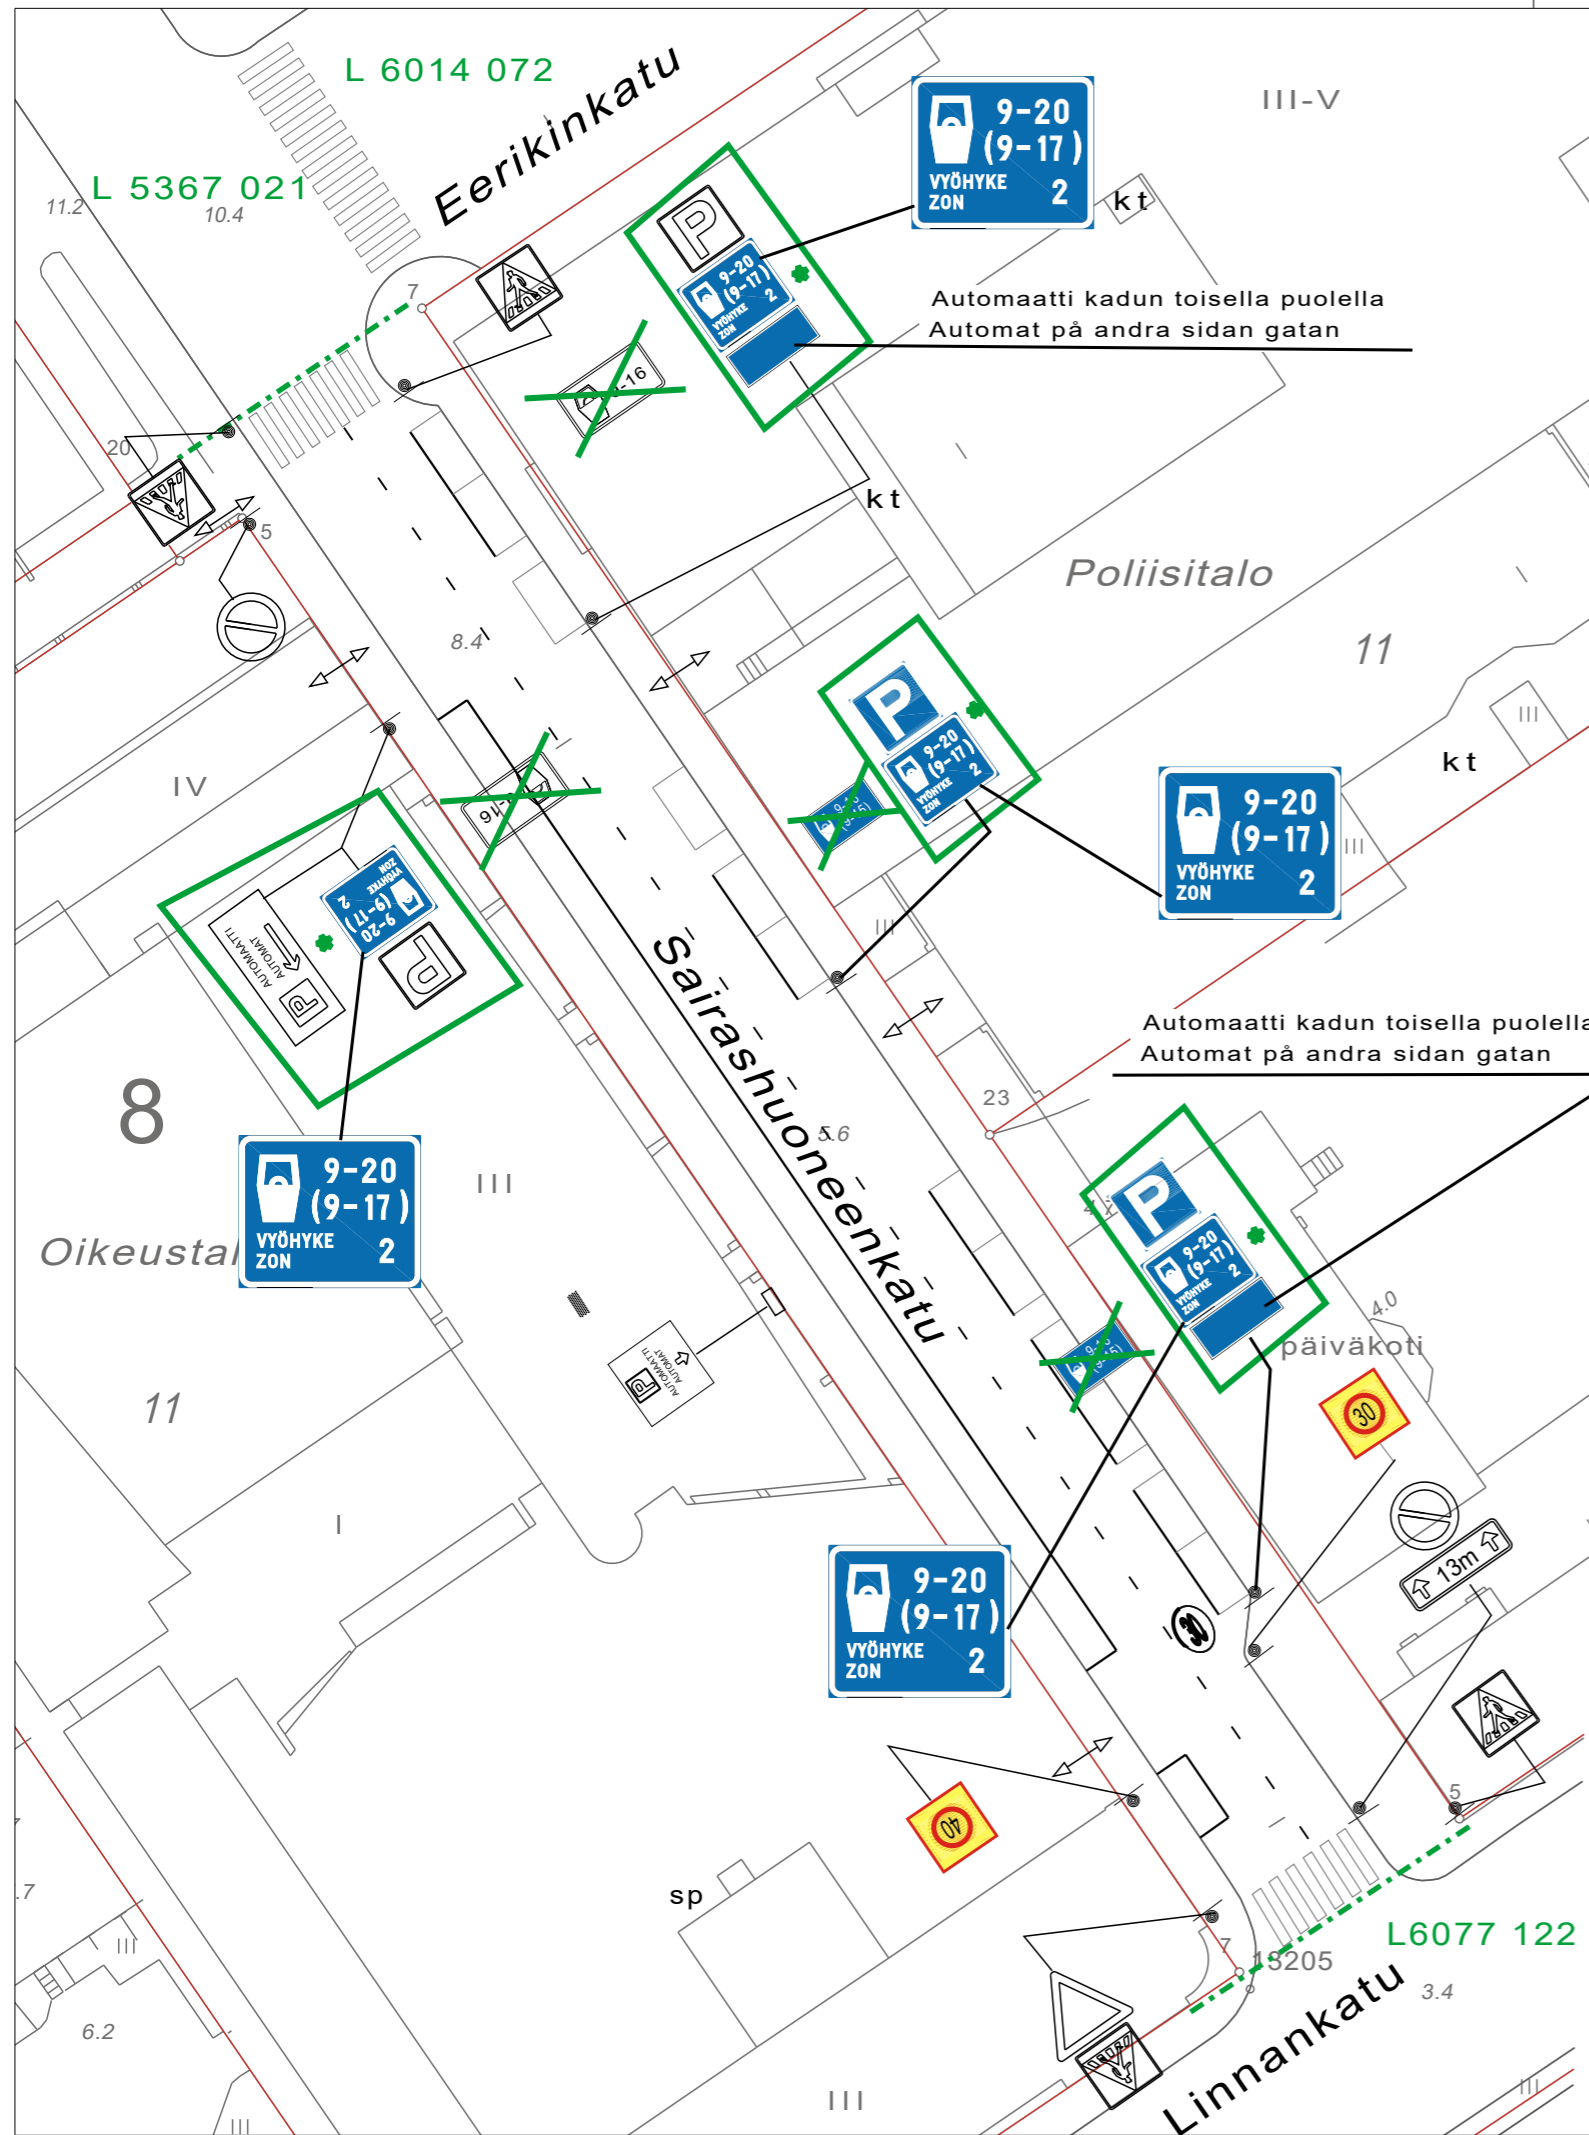

Automaatti kadun toisella puolella
Automat på andra sidan gatan

Automaatti kadun toisella puolella
Automat på andra sidan gatan

HYVÄKSYNYT: YKL. 30.08.2011 § 365
VIRAN PUOLESTA: Harri Lehtinen

KAUPUNGINOSA: 008
ASEMAKAAVA VAHVISTETTU:
KATULUOKKA:

HYVÄKSYNYT MYÖS:

KORVAA PIIRUSTUKSEN: L 67/97
KORVAA OSITTAIN PIIRUSTUKSEN:

KORVATTU PIIRUSTUKSELLA:
KORVATTU OSITTAIN PIIRUSTUKSELLA:


Pysäköinnin maksullisuusajkojen muutos	2.10.2023	TO	MN		
Maksullisuus, vaihe 2	14.1.2021	VL	KK	2565-2020	Suunn.pääl.9.3.21 §14
Nopeusrajoitus	27.5.2020	VL	KK	5638-2020	Suunn.pääl.23.9.20§86
Saarekkeen poisto ja p-merkin siirto	21.9.2011	TO	KK		Ykv.29.9.2011§120
MUUTOS TAI TÄYDENNYS	PÄIVÄYS	PIIRTÄJÄ	SUUNNIT.	D:o nro	HYV.

TURUN KAUPUNGIN YMPÄRISTÖ- JA KAAVOITUSVIRASTO

SUUNNITTELUTOIMISTO


PUOLALANKATU 5, PL355
20101 TURKU
PUH 02-330 000
FAX 02-2624 912

<p>KOHDE</p> <p style="text-align: center;">SAIRASHUONEENKATU väli: Linnankatu-Eerikinkatu</p>	<p>SISÄLTÖ</p> <p style="text-align: center;">LIIKENNESUUNNITELMA</p>																								
<table border="1" style="width: 100%; border-collapse: collapse;"> <tr> <td style="width: 15%;">SUUNNITTELIJA</td> <td style="width: 15%;">PIIRTÄJÄ</td> <td style="width: 15%;">TARKASTANUT</td> <td style="width: 15%;">GEOTEKN. TARKAST.</td> <td style="width: 15%;">MITTAKAAVA</td> <td style="width: 15%;">D:o nro</td> </tr> <tr> <td style="text-align: center;">MN</td> <td style="text-align: center;">TO</td> <td></td> <td></td> <td style="text-align: center;">1:500</td> <td style="text-align: center;">9064-2011</td> </tr> <tr> <td colspan="3">PÄIVÄYS</td> <td colspan="2">SUUNNITTELUPÄÄLLIKKÖ</td> <td>PIIRUSTUSNUMERO</td> </tr> <tr> <td colspan="3" style="text-align: center;">17.8.2011</td> <td colspan="2" style="text-align: center;">Matti Salonen</td> <td style="text-align: center;">L 5367 022</td> </tr> </table>	SUUNNITTELIJA	PIIRTÄJÄ	TARKASTANUT	GEOTEKN. TARKAST.	MITTAKAAVA	D:o nro	MN	TO			1:500	9064-2011	PÄIVÄYS			SUUNNITTELUPÄÄLLIKKÖ		PIIRUSTUSNUMERO	17.8.2011			Matti Salonen		L 5367 022	
SUUNNITTELIJA	PIIRTÄJÄ	TARKASTANUT	GEOTEKN. TARKAST.	MITTAKAAVA	D:o nro																				
MN	TO			1:500	9064-2011																				
PÄIVÄYS			SUUNNITTELUPÄÄLLIKKÖ		PIIRUSTUSNUMERO																				
17.8.2011			Matti Salonen		L 5367 022																				

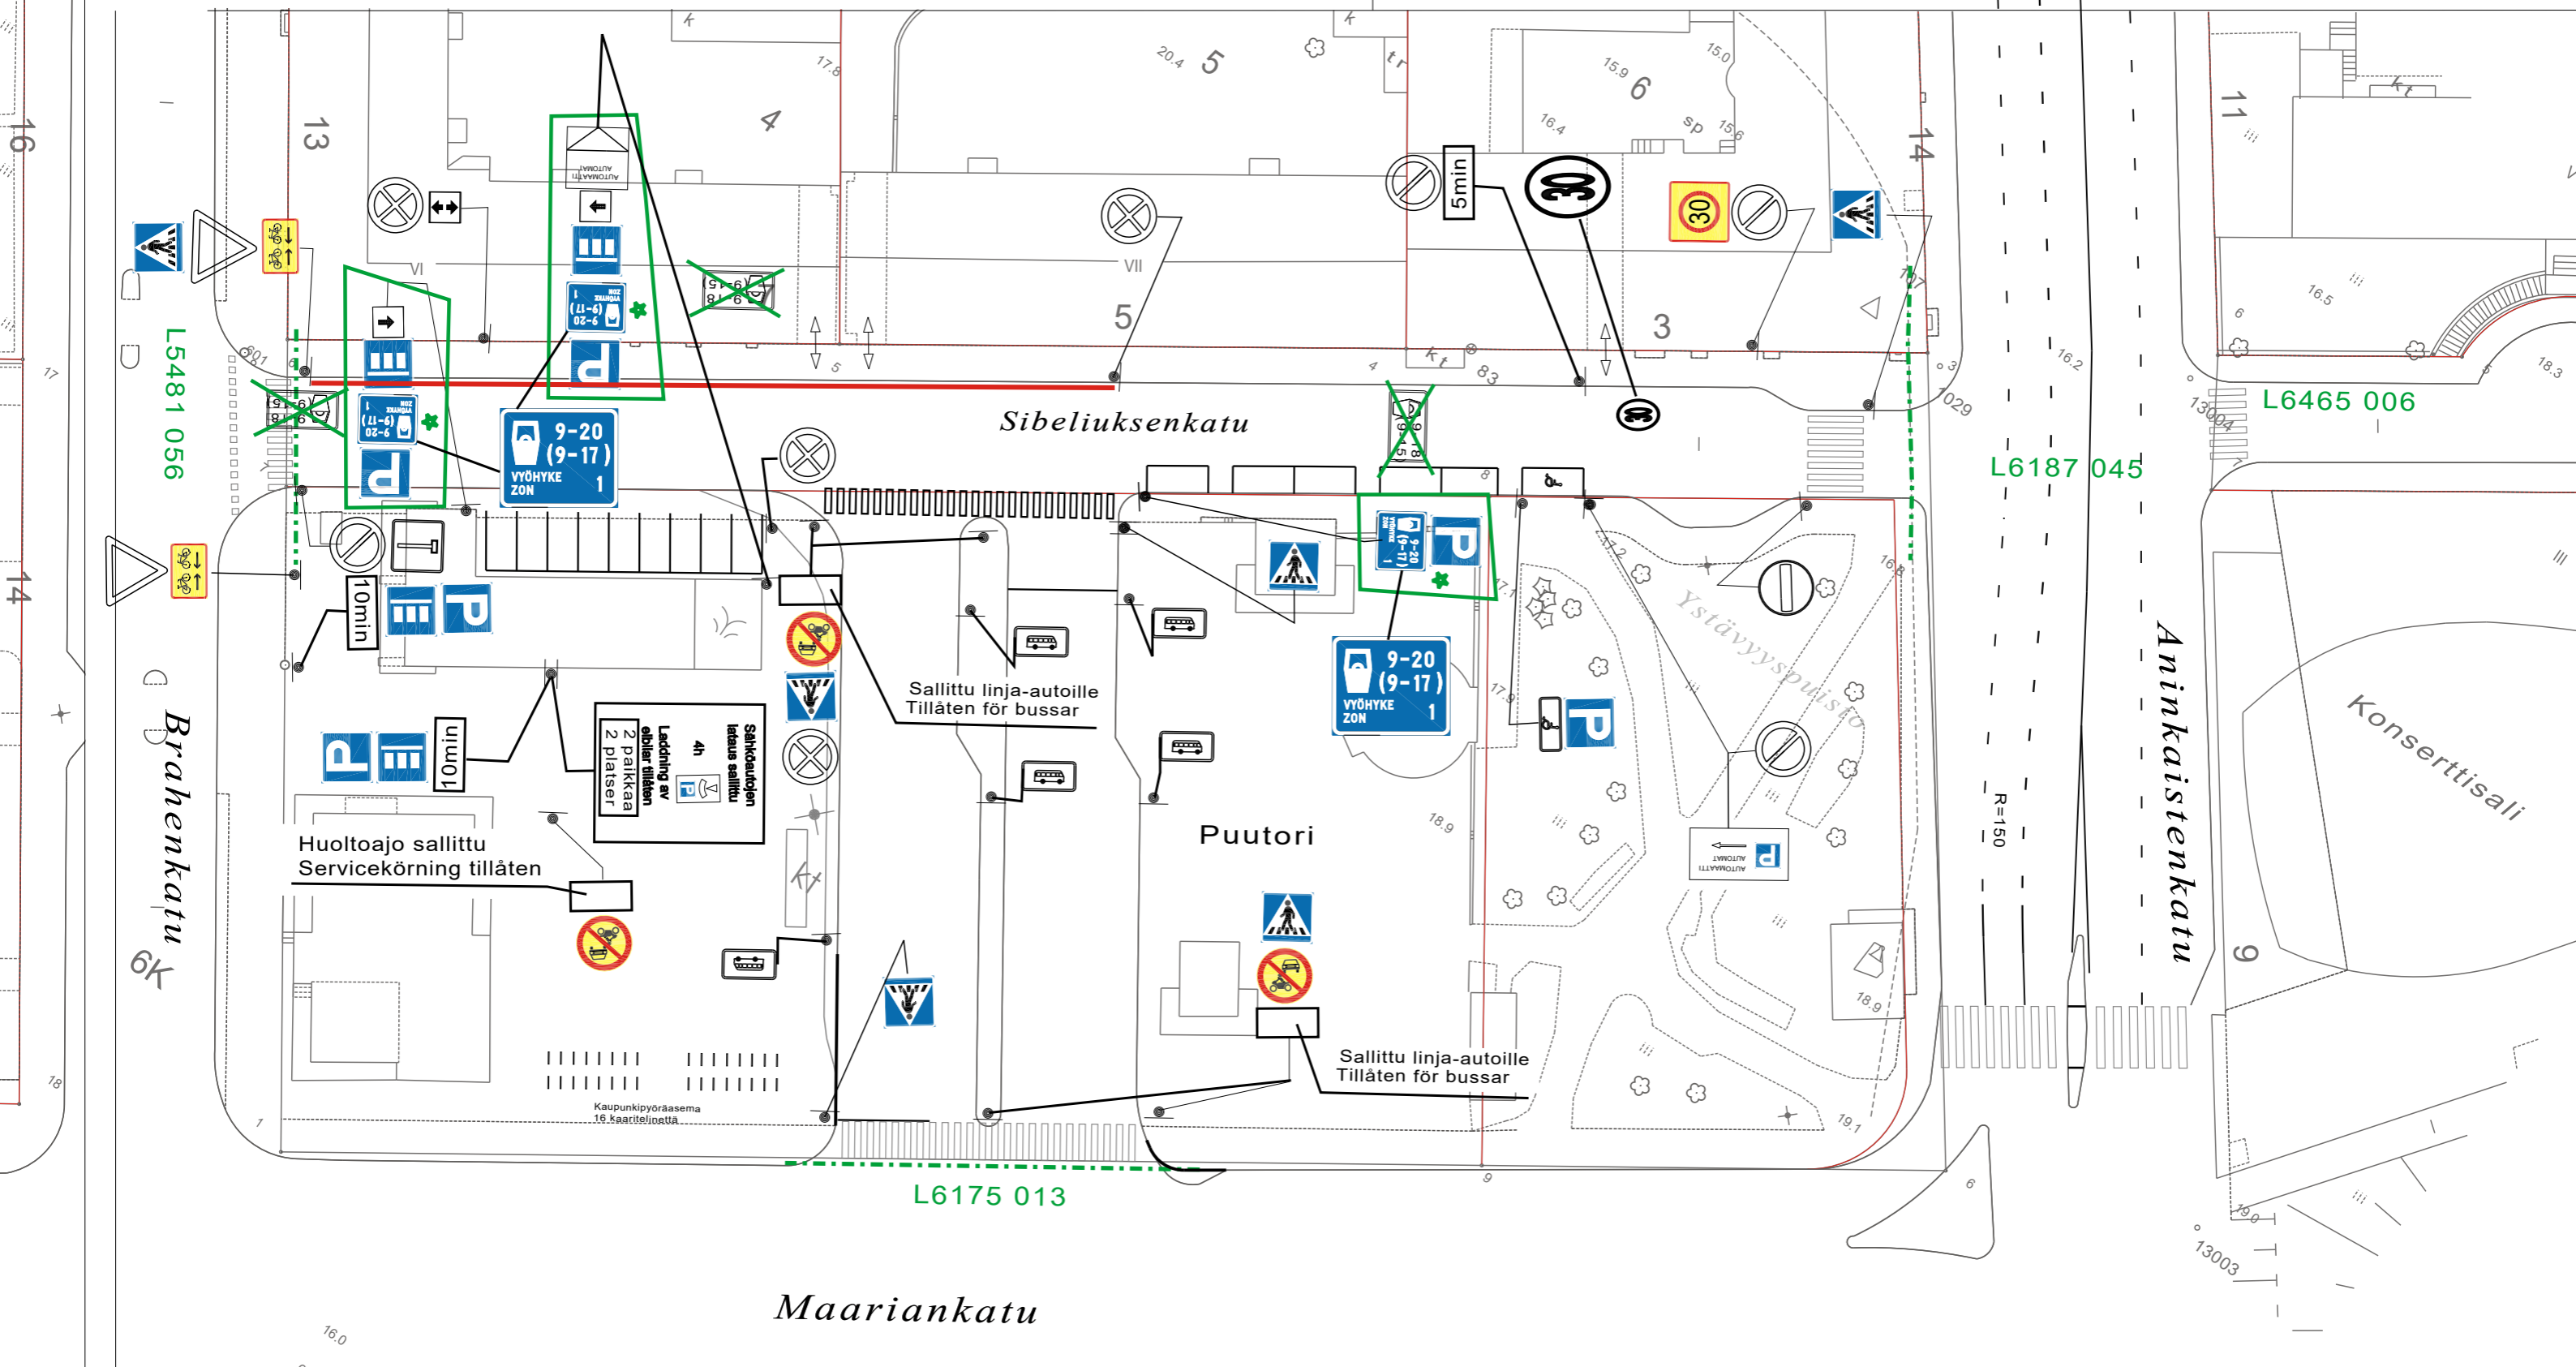

★ = UUSI

Ote liikenteenohjaussuunnitelmasta n:o L 3702 009	
Sibeliuksenkatu	
PYSÄKÖINNIN MAKSULLISUUSAIKOJEN MUUTOS	pvm 2.10.2023 MN/TO
	mittakaava 1:500
	ykl
	suunn.pääll.

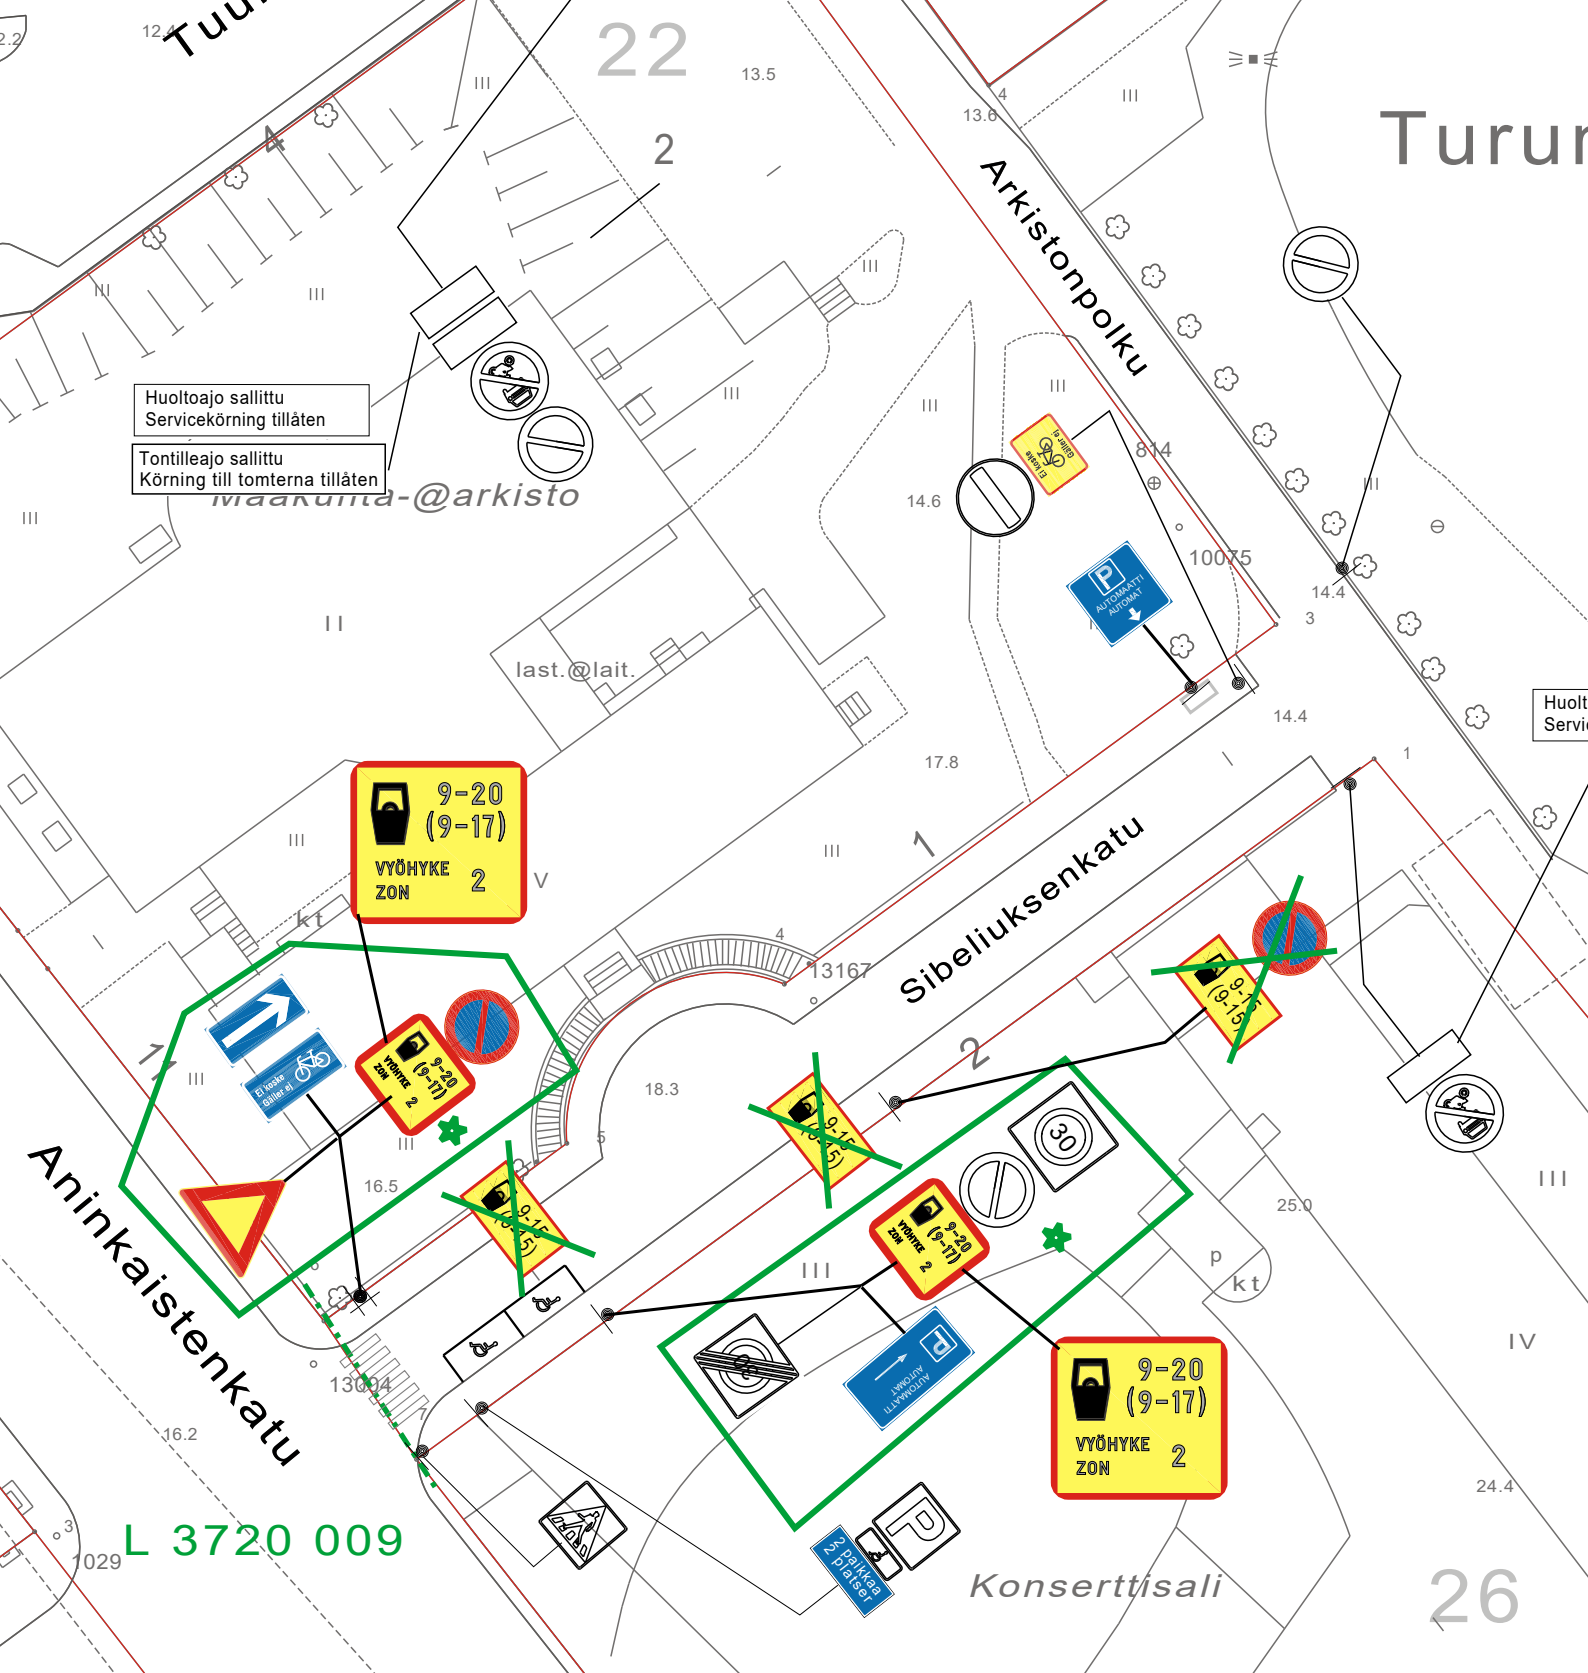

★ = UUSI

Ote liikenteenohjaussuunnitelmasta n:o L 6465 006	
Sibeliuksenkatu	
PYSÄKÖINNIN MAKSULLISUUSAIKOJEN MUUTOS	pvm 2.10.2023 MN/TO
	mittakaava 1:500
	ykl
	suunn.pääll.