


★ = UUSI

Ote liikennesuunnitelmasta	n:o L 6187 045
Aninkaistenkatu	
Pysäköinnin maksullisuusaikojen muutos	pvm 2.10.2023 MN/HN
	mittakaava 1:500
	ykl
	suunn.pääll.

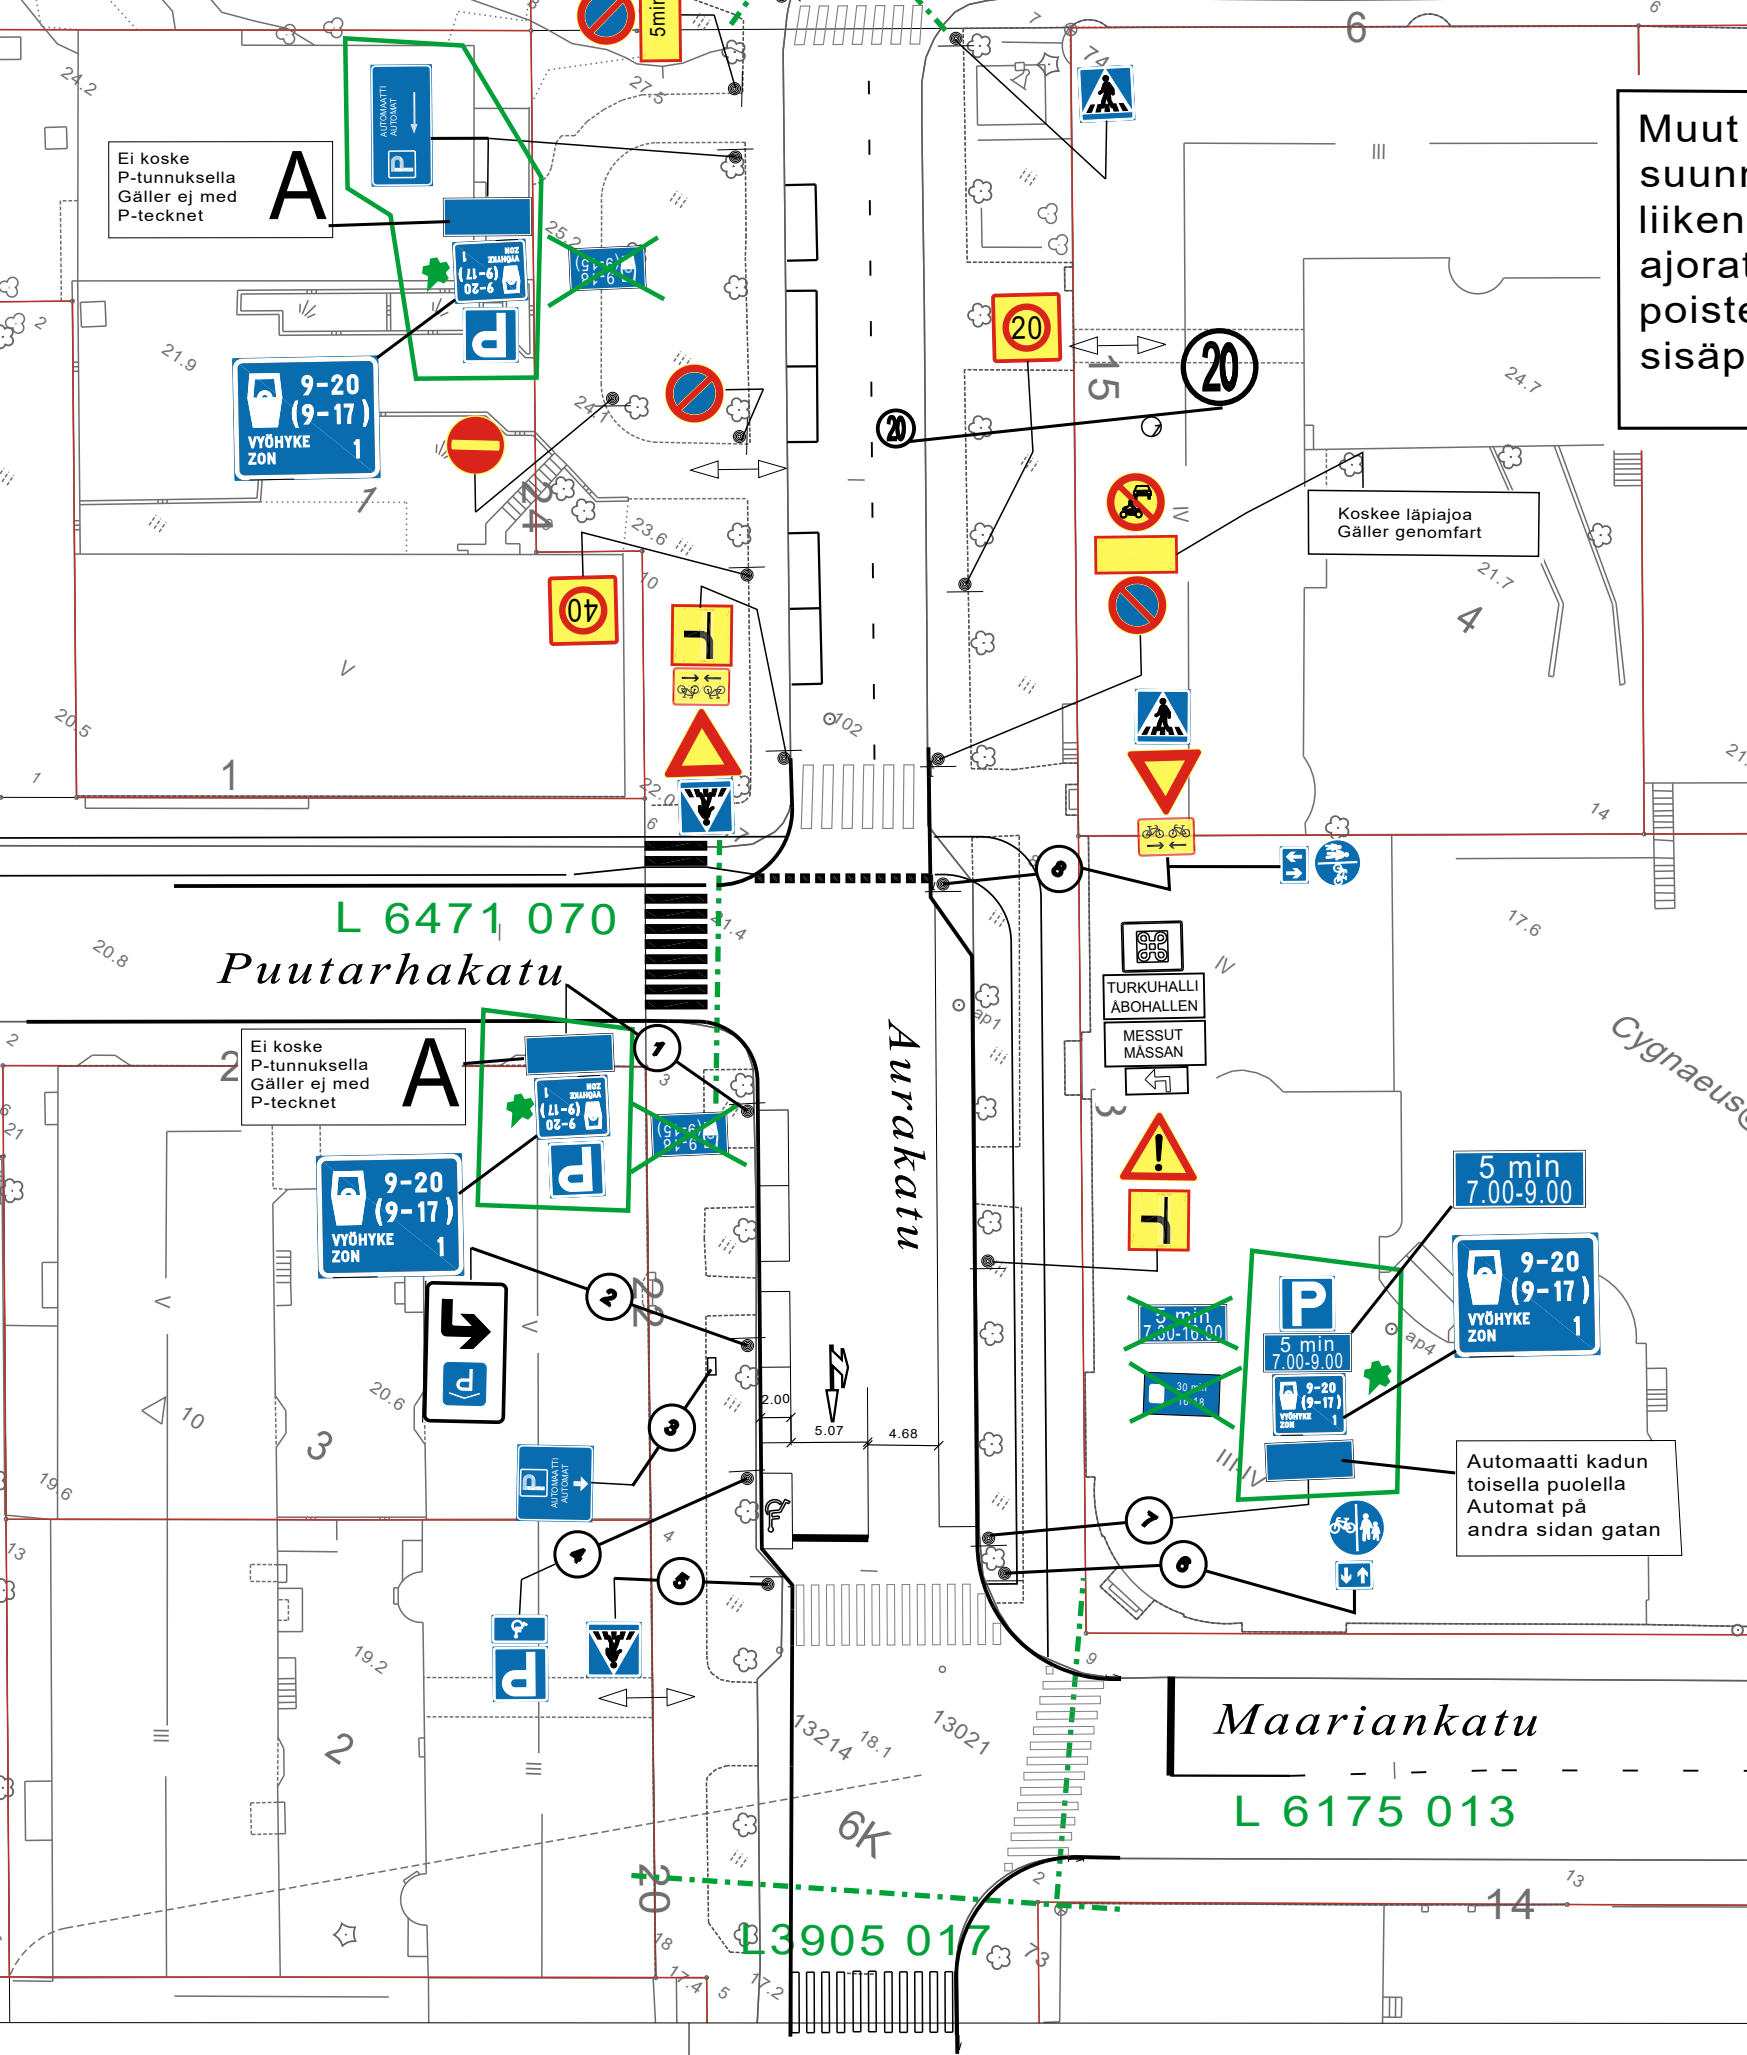

★ = UUSI

Ote liikenteenohjaussuunnitelmasta n:o L 6102 049

Aurakatu


PYSÄKÖINNIN MAKSULLISUUSAIKOJEN MUUTOS

pvm 2.10.2023 MN/TO

1:500 mittakaava


ykl

suunn.pääll.

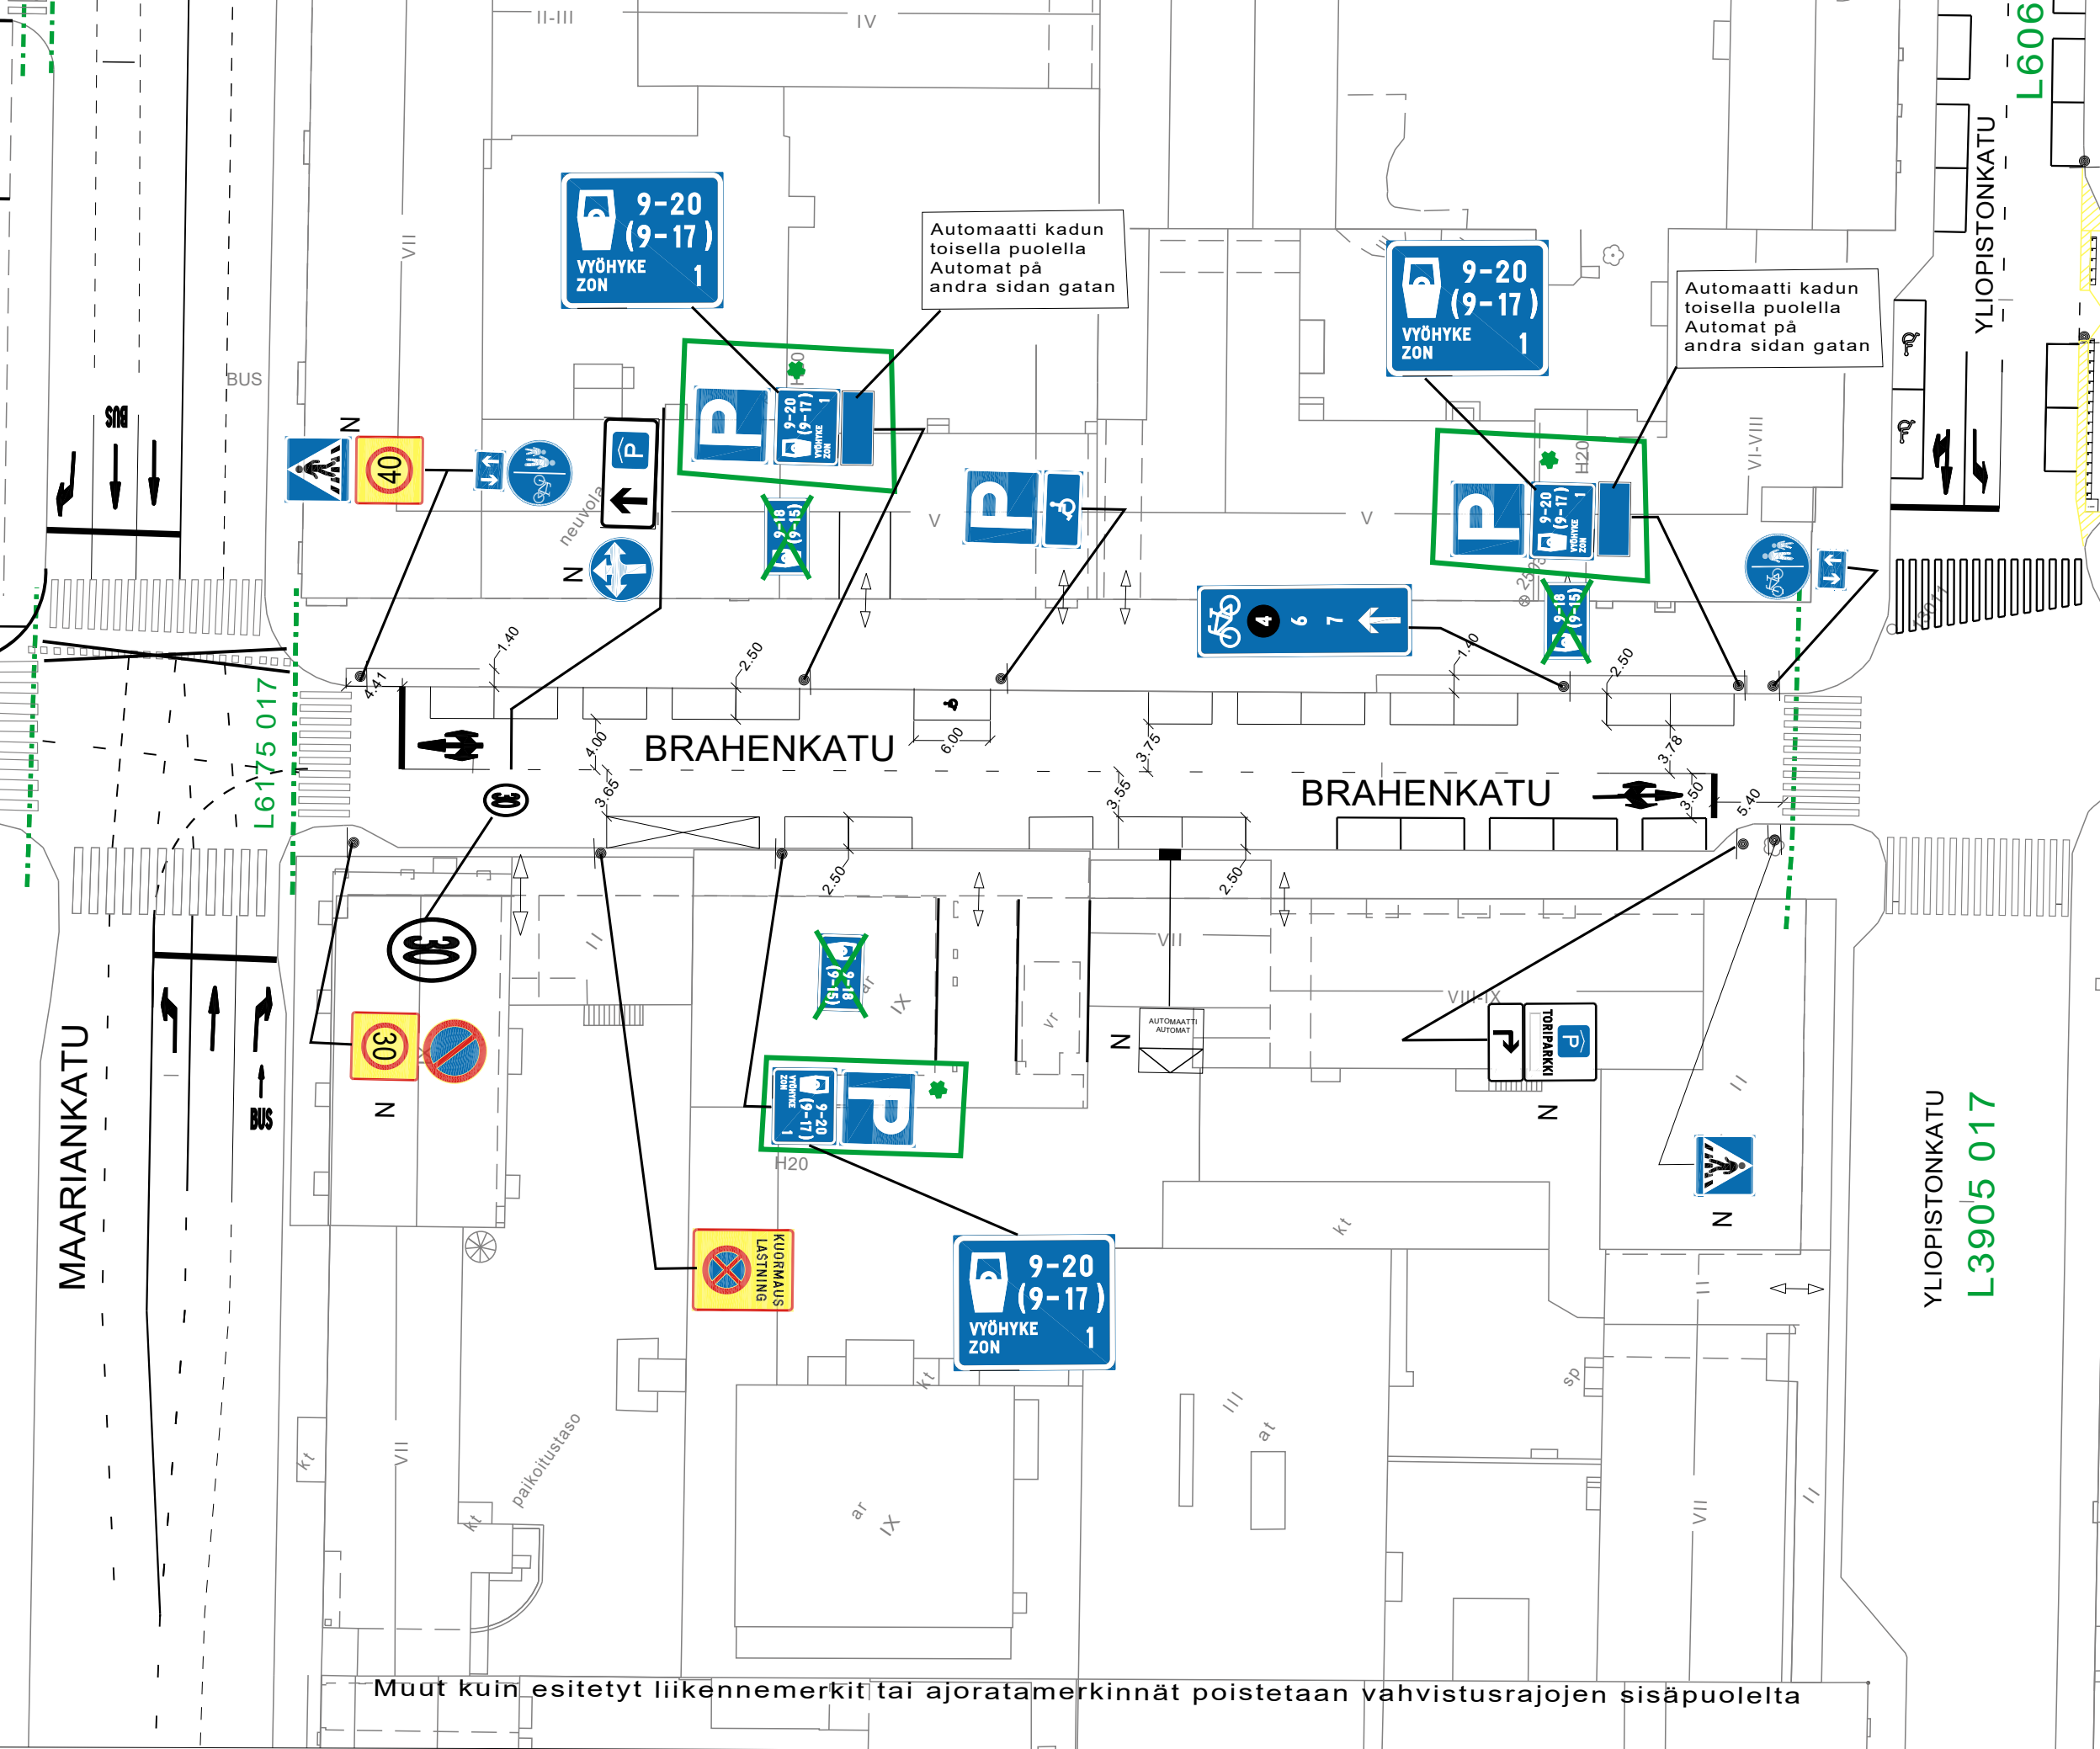

★ = UUSI

Ote liikennesuunnitelmasta n:o L 5481 031	
BRAHENKATU väli Maariankatu - Yliopistonkatu	
Pysäköinnin maksullisuusaikojen pidentäminen	pvm 2.10.2023 MN/HN
	mittakaava 1:500
	ykl
	suunn.pääll.

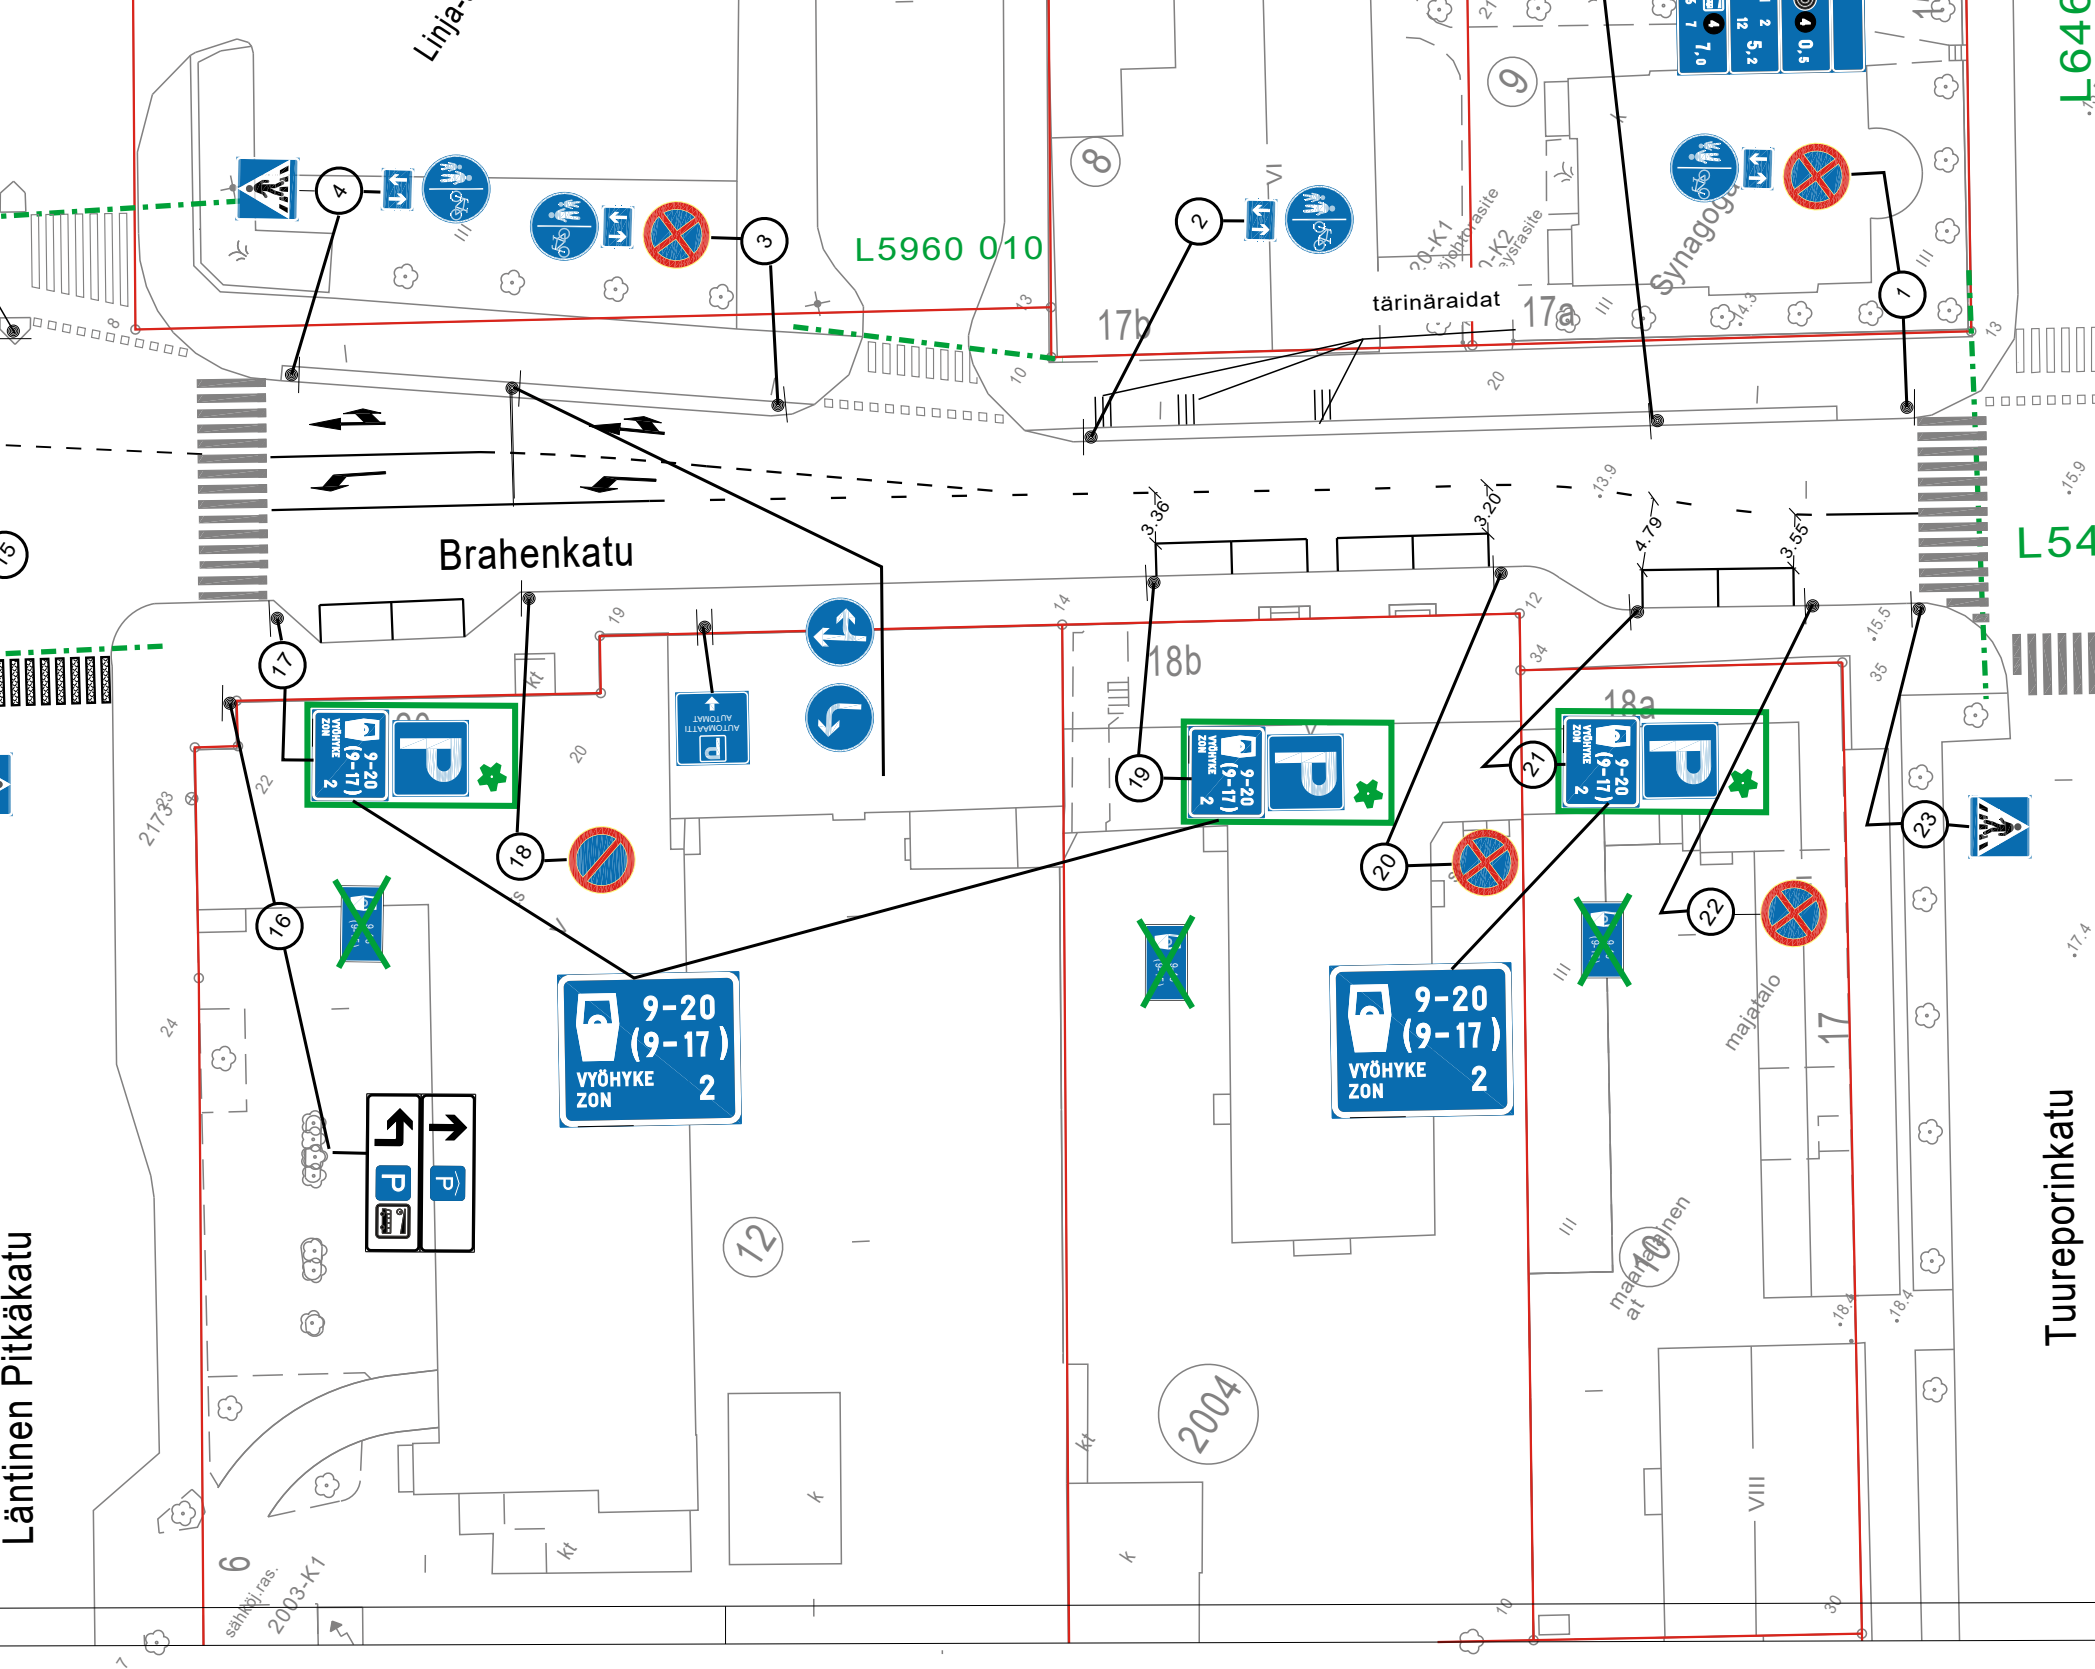

★ = UUSI

Ote liikennesuunnitelmasta

n:o L 5481 055

BRAHENKATU väli Ratapihankatu - Tuureporinkatu


Pysäköinnin maksullisuusajkojen pidentäminen

pvm 2.10.2023 MN/HN

mittakaava 1:500

ykl

suunn.pääll.

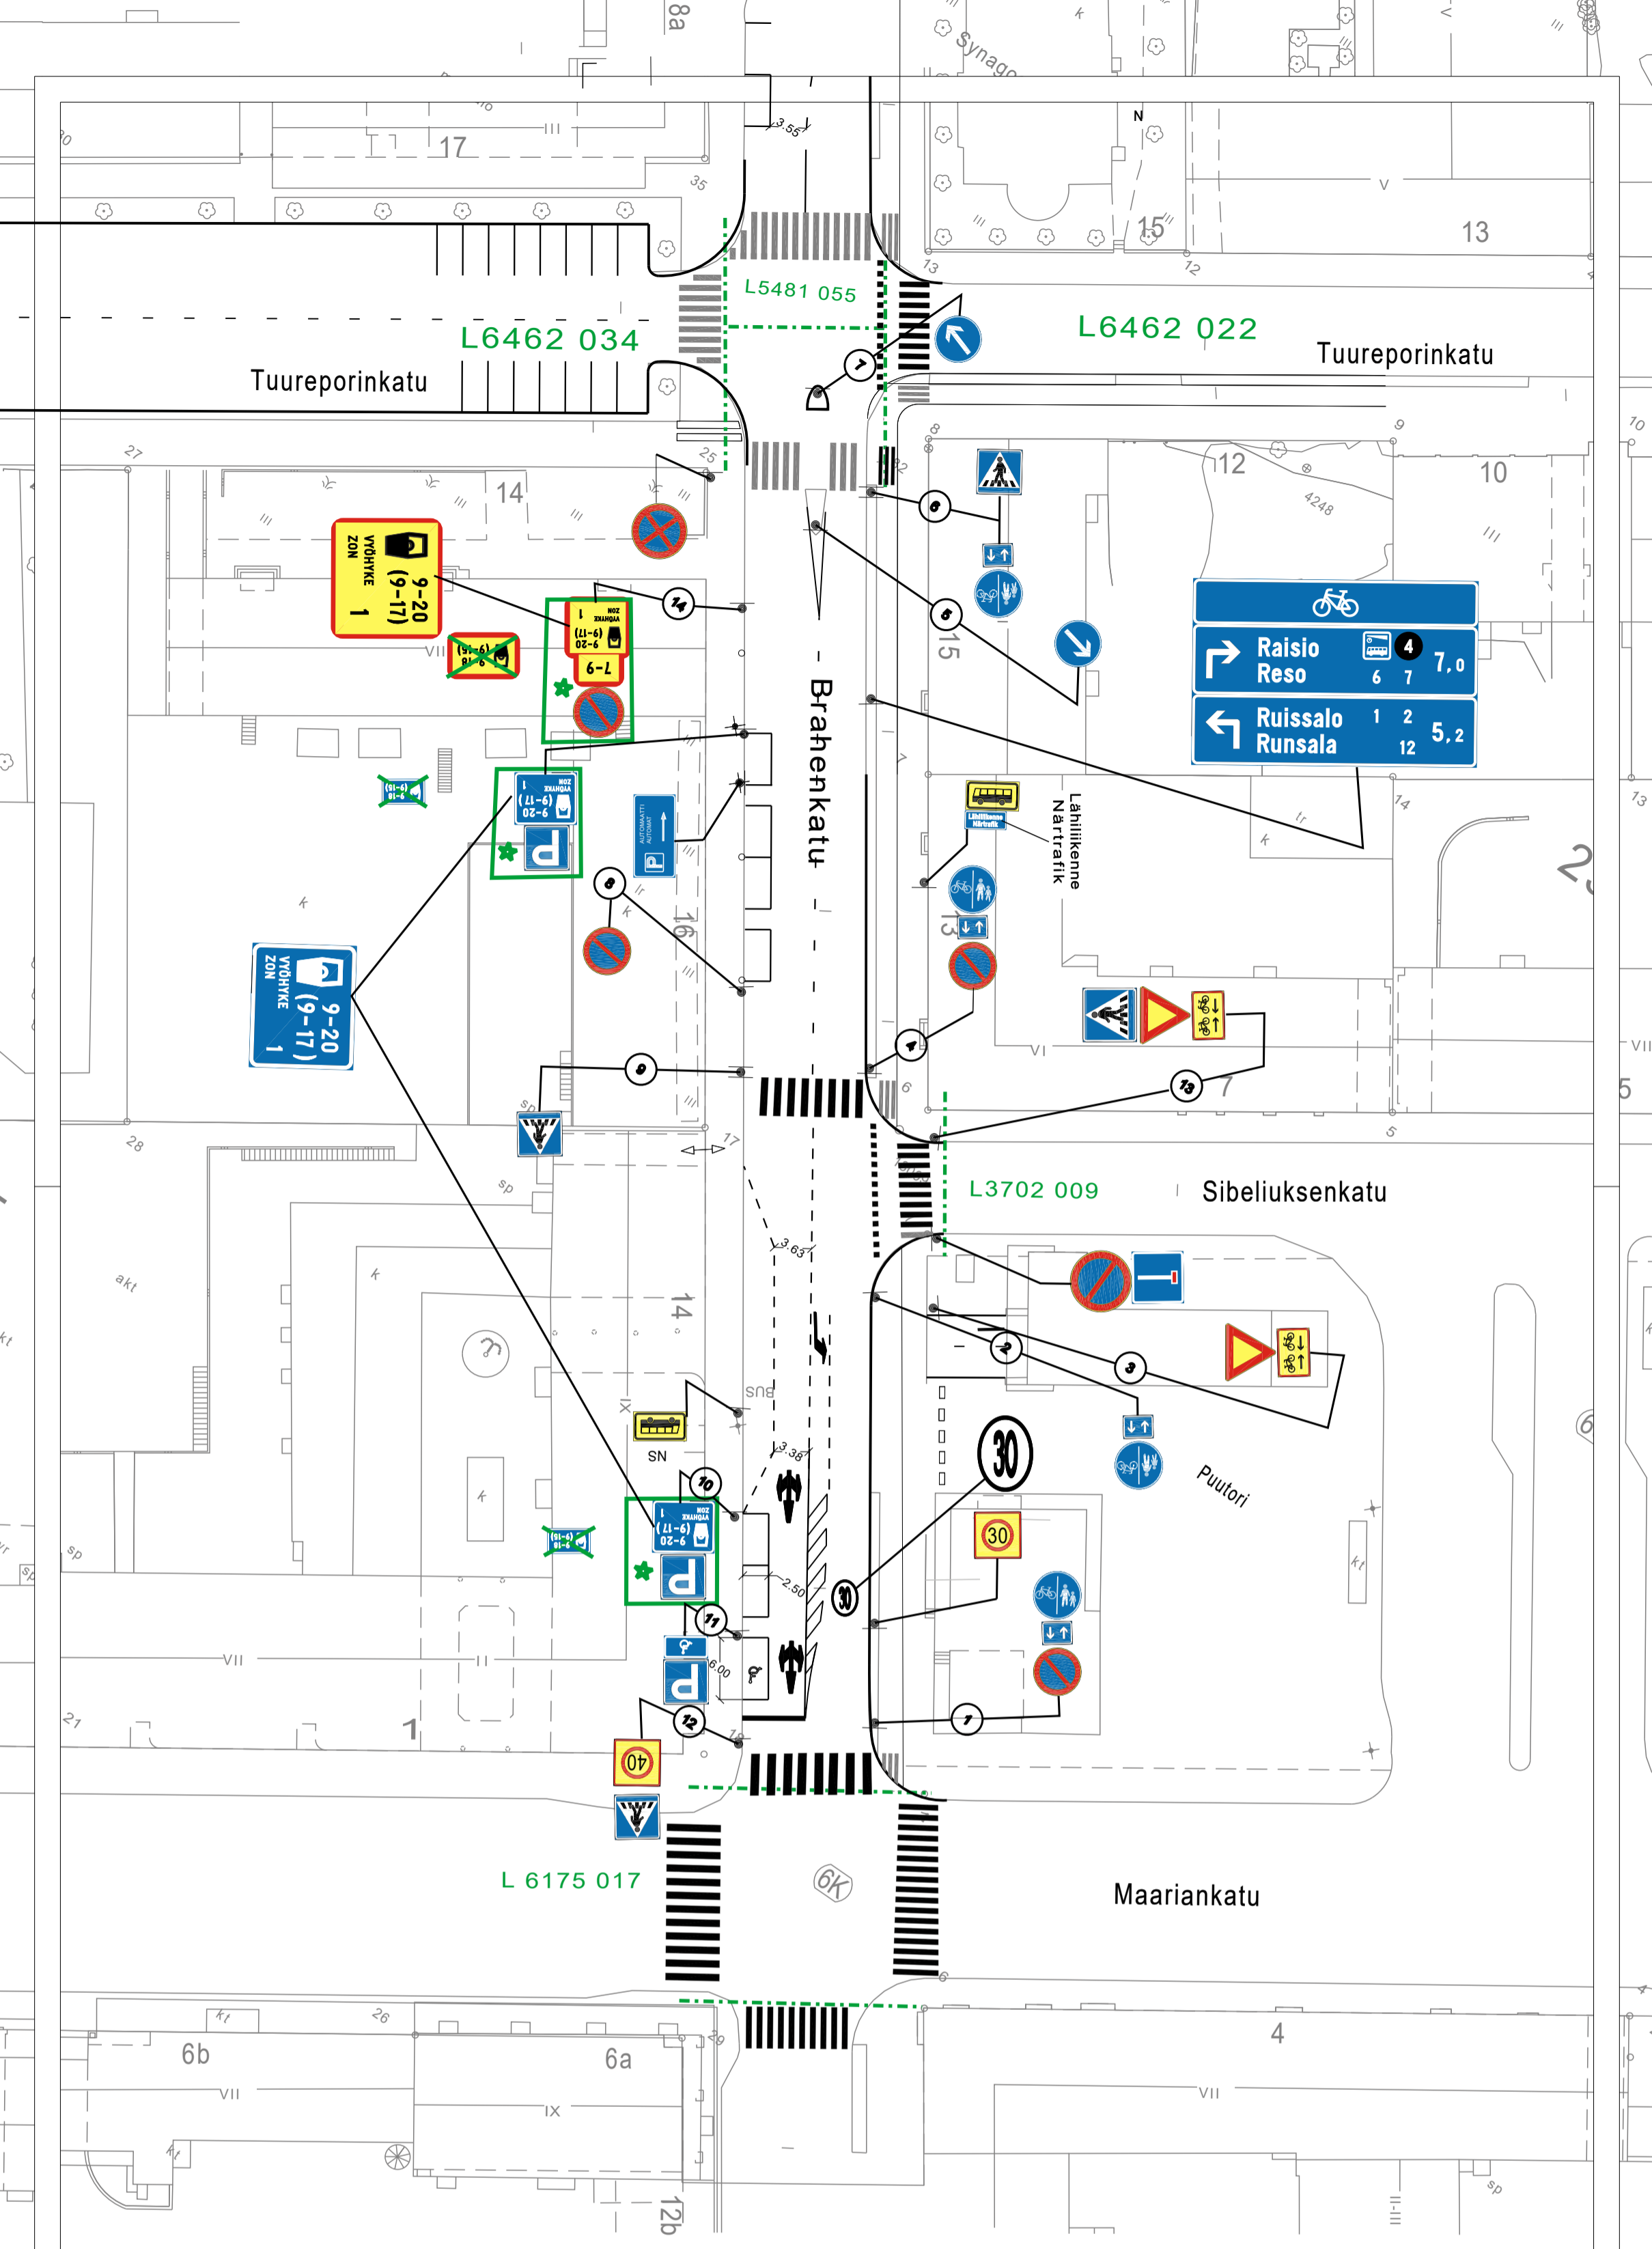

MUUT KUIN ESITETYT LIKENNEMERKIT JA AJORATAMERKINNÄT POISTETAAN VAHVISTUSRAJAN SISÄPUOLELTA ALUELTA LUKUUN OTTAMATTA OLEMASSA OLEVIA VIITOITUS- JA OPASTUSLAITTEITA

N=Nykyinen
NS=Nykyisen siirto
= Uusi

HVYÄKSYNT:
VIRAN PUOLESTA:

KAUPUNGINOSA: VI-006

KORVAA PIIRUSTUKSEN:
KORVAA OSTITAIN PIIRUSTUKSEN: 5481 038, 6175 015, L6462 034

KORVATTU PIIRUSTUKSELLE:
KORVATTU OSTITAIN PIIRUSTUKSELLE:

Pysäköinnin maksullisuusajkojen muutos 2.10.2023 MN/HN
Pienitä teknisiä korjauksia 3.1.2022 LP/JR
Pysäköinti paikan muutos 25.10.2021 MS/JR
MUUTOS TAI TÄYDENNYS PÄIVÄYS SUUNNIT./PIIRT. TARK. D:o nro. HVV. Tekninen korjaus Suun.pääl. 1.11.2021 §70


**TURUN KAUPUNKI, KAUPUNKIYMPÄRISTÖ
KAUPUNKISUUNNITTELU JA MAAOMAISUUS
LIIKENNESUUNNITTELU**

KOHDE: BRAHENKATU
välillä Maariankatu-Tuureporinkatu

SISÄLTÖ: LIIKENTEENOHJAUSSUUNNITELMA


SUUNNITTELLIA	SUUNNITTELUVAUVASTAJA	TARKASTANUT	MITTAKAAVA	D:o nro
L.Piriä	J.Rouvinen		1:500	10036-2021
PÄIVÄYS	HVYÄKSYVÄ	KYLK. 2.11.2021 § 422	PIIRUSTUSNUMERO	L 5481 056
1.9.2021				



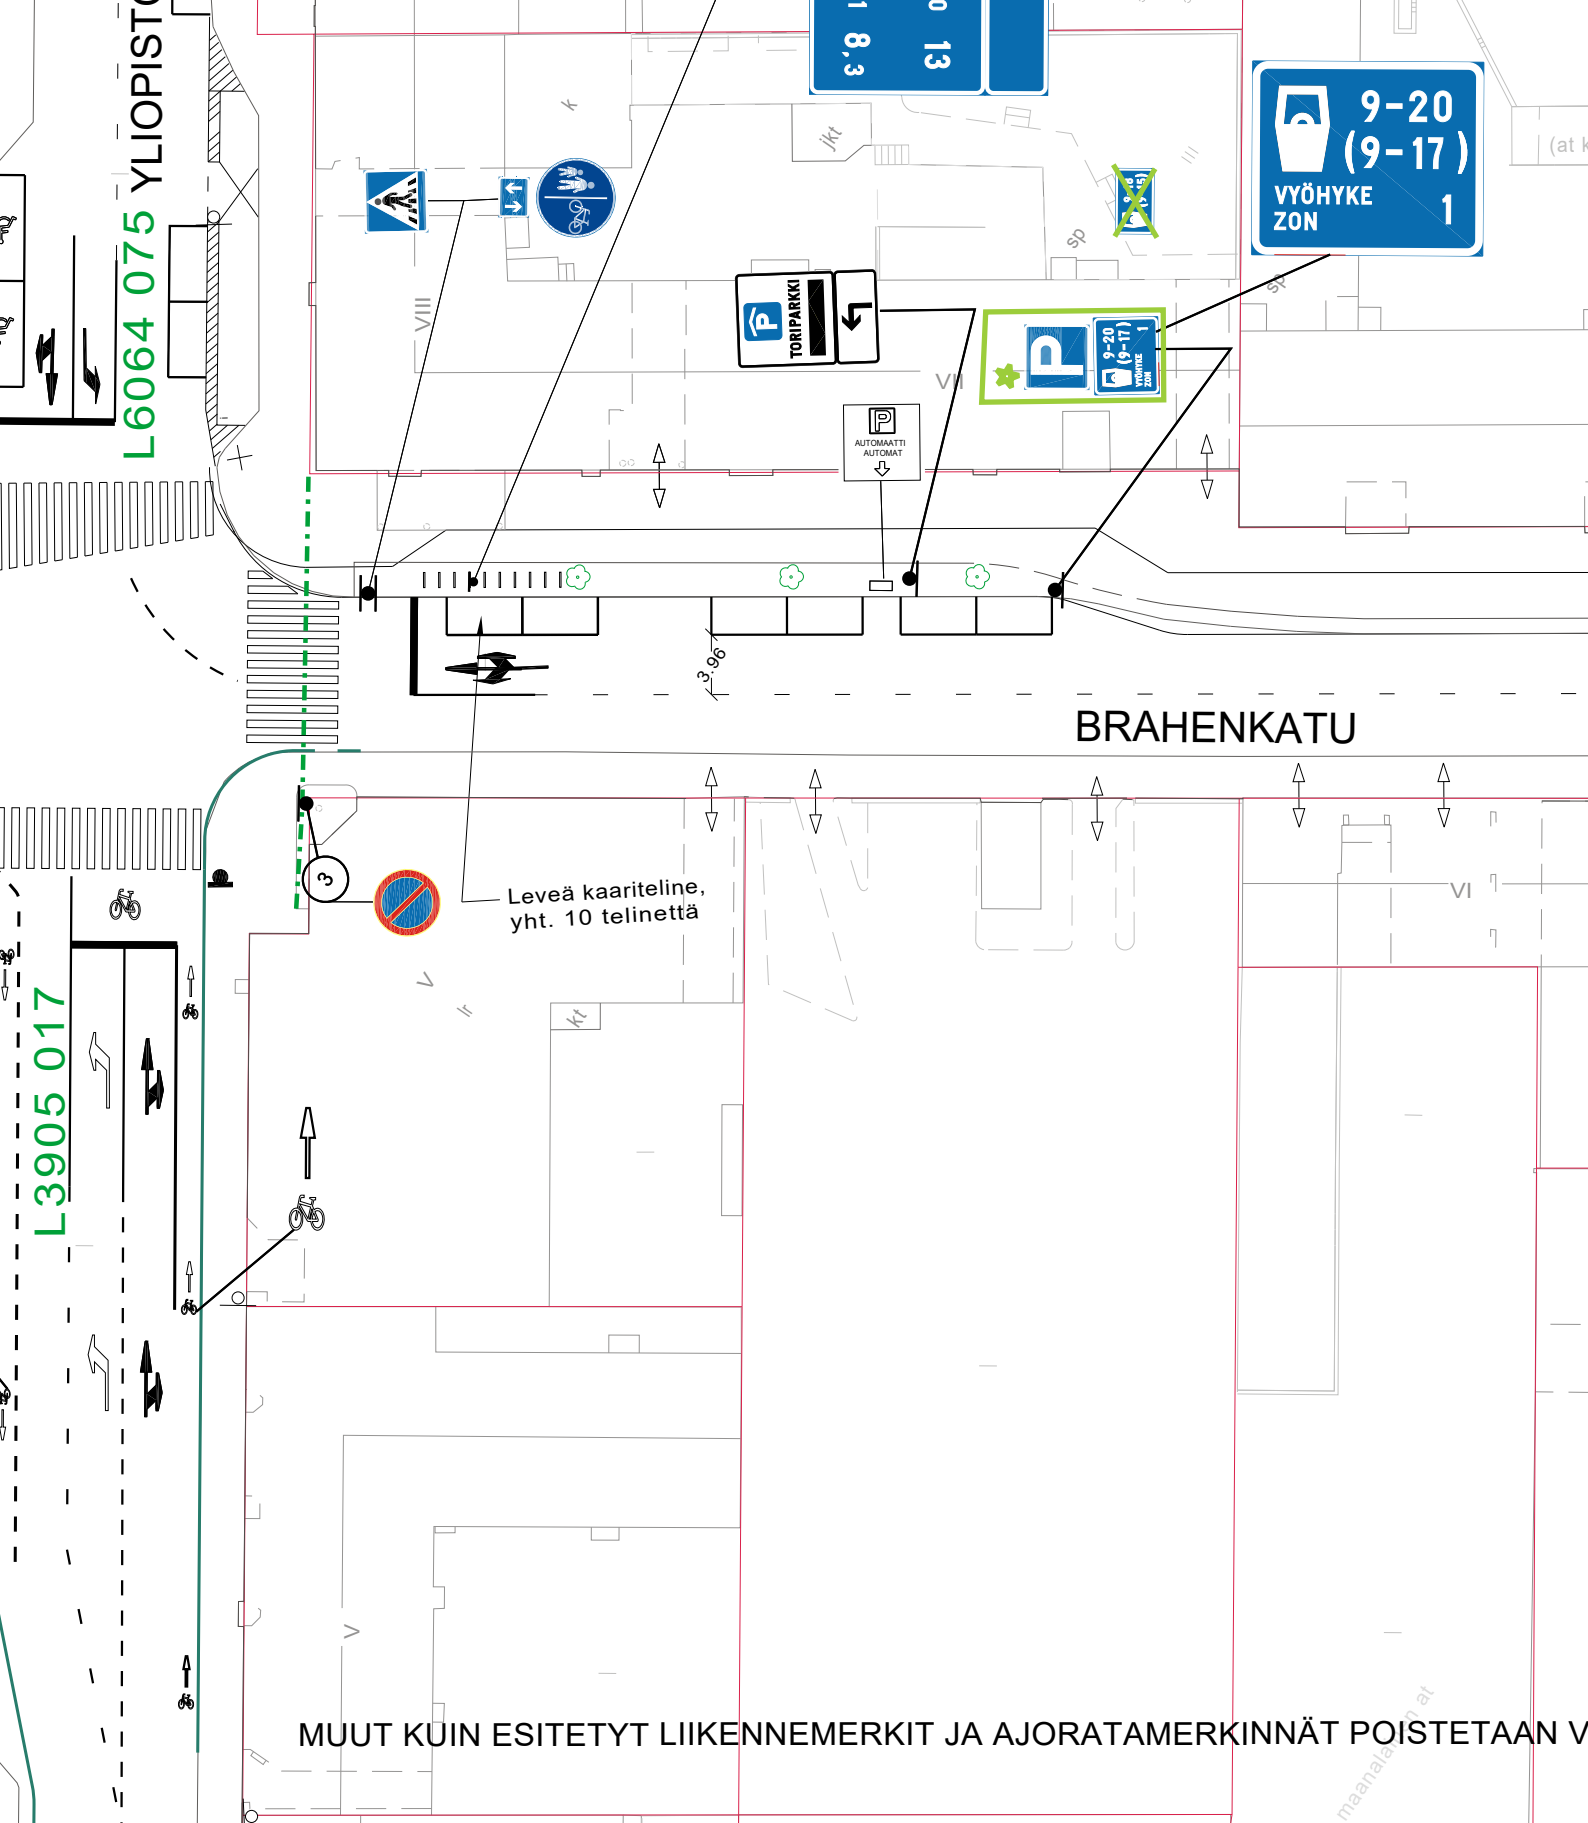

★ = UUSI

Ote liikennesuunnitelmasta	n:o L5481 057
BRAHENKATU väli Eerikinkatu - Yliopistonkatu	
Pysäköinnin maksullisuusajojen pidentäminen	pvm 2.10.2023 MN/HN
	mittakaava 1:500
	ykl
	suunn.pääll.

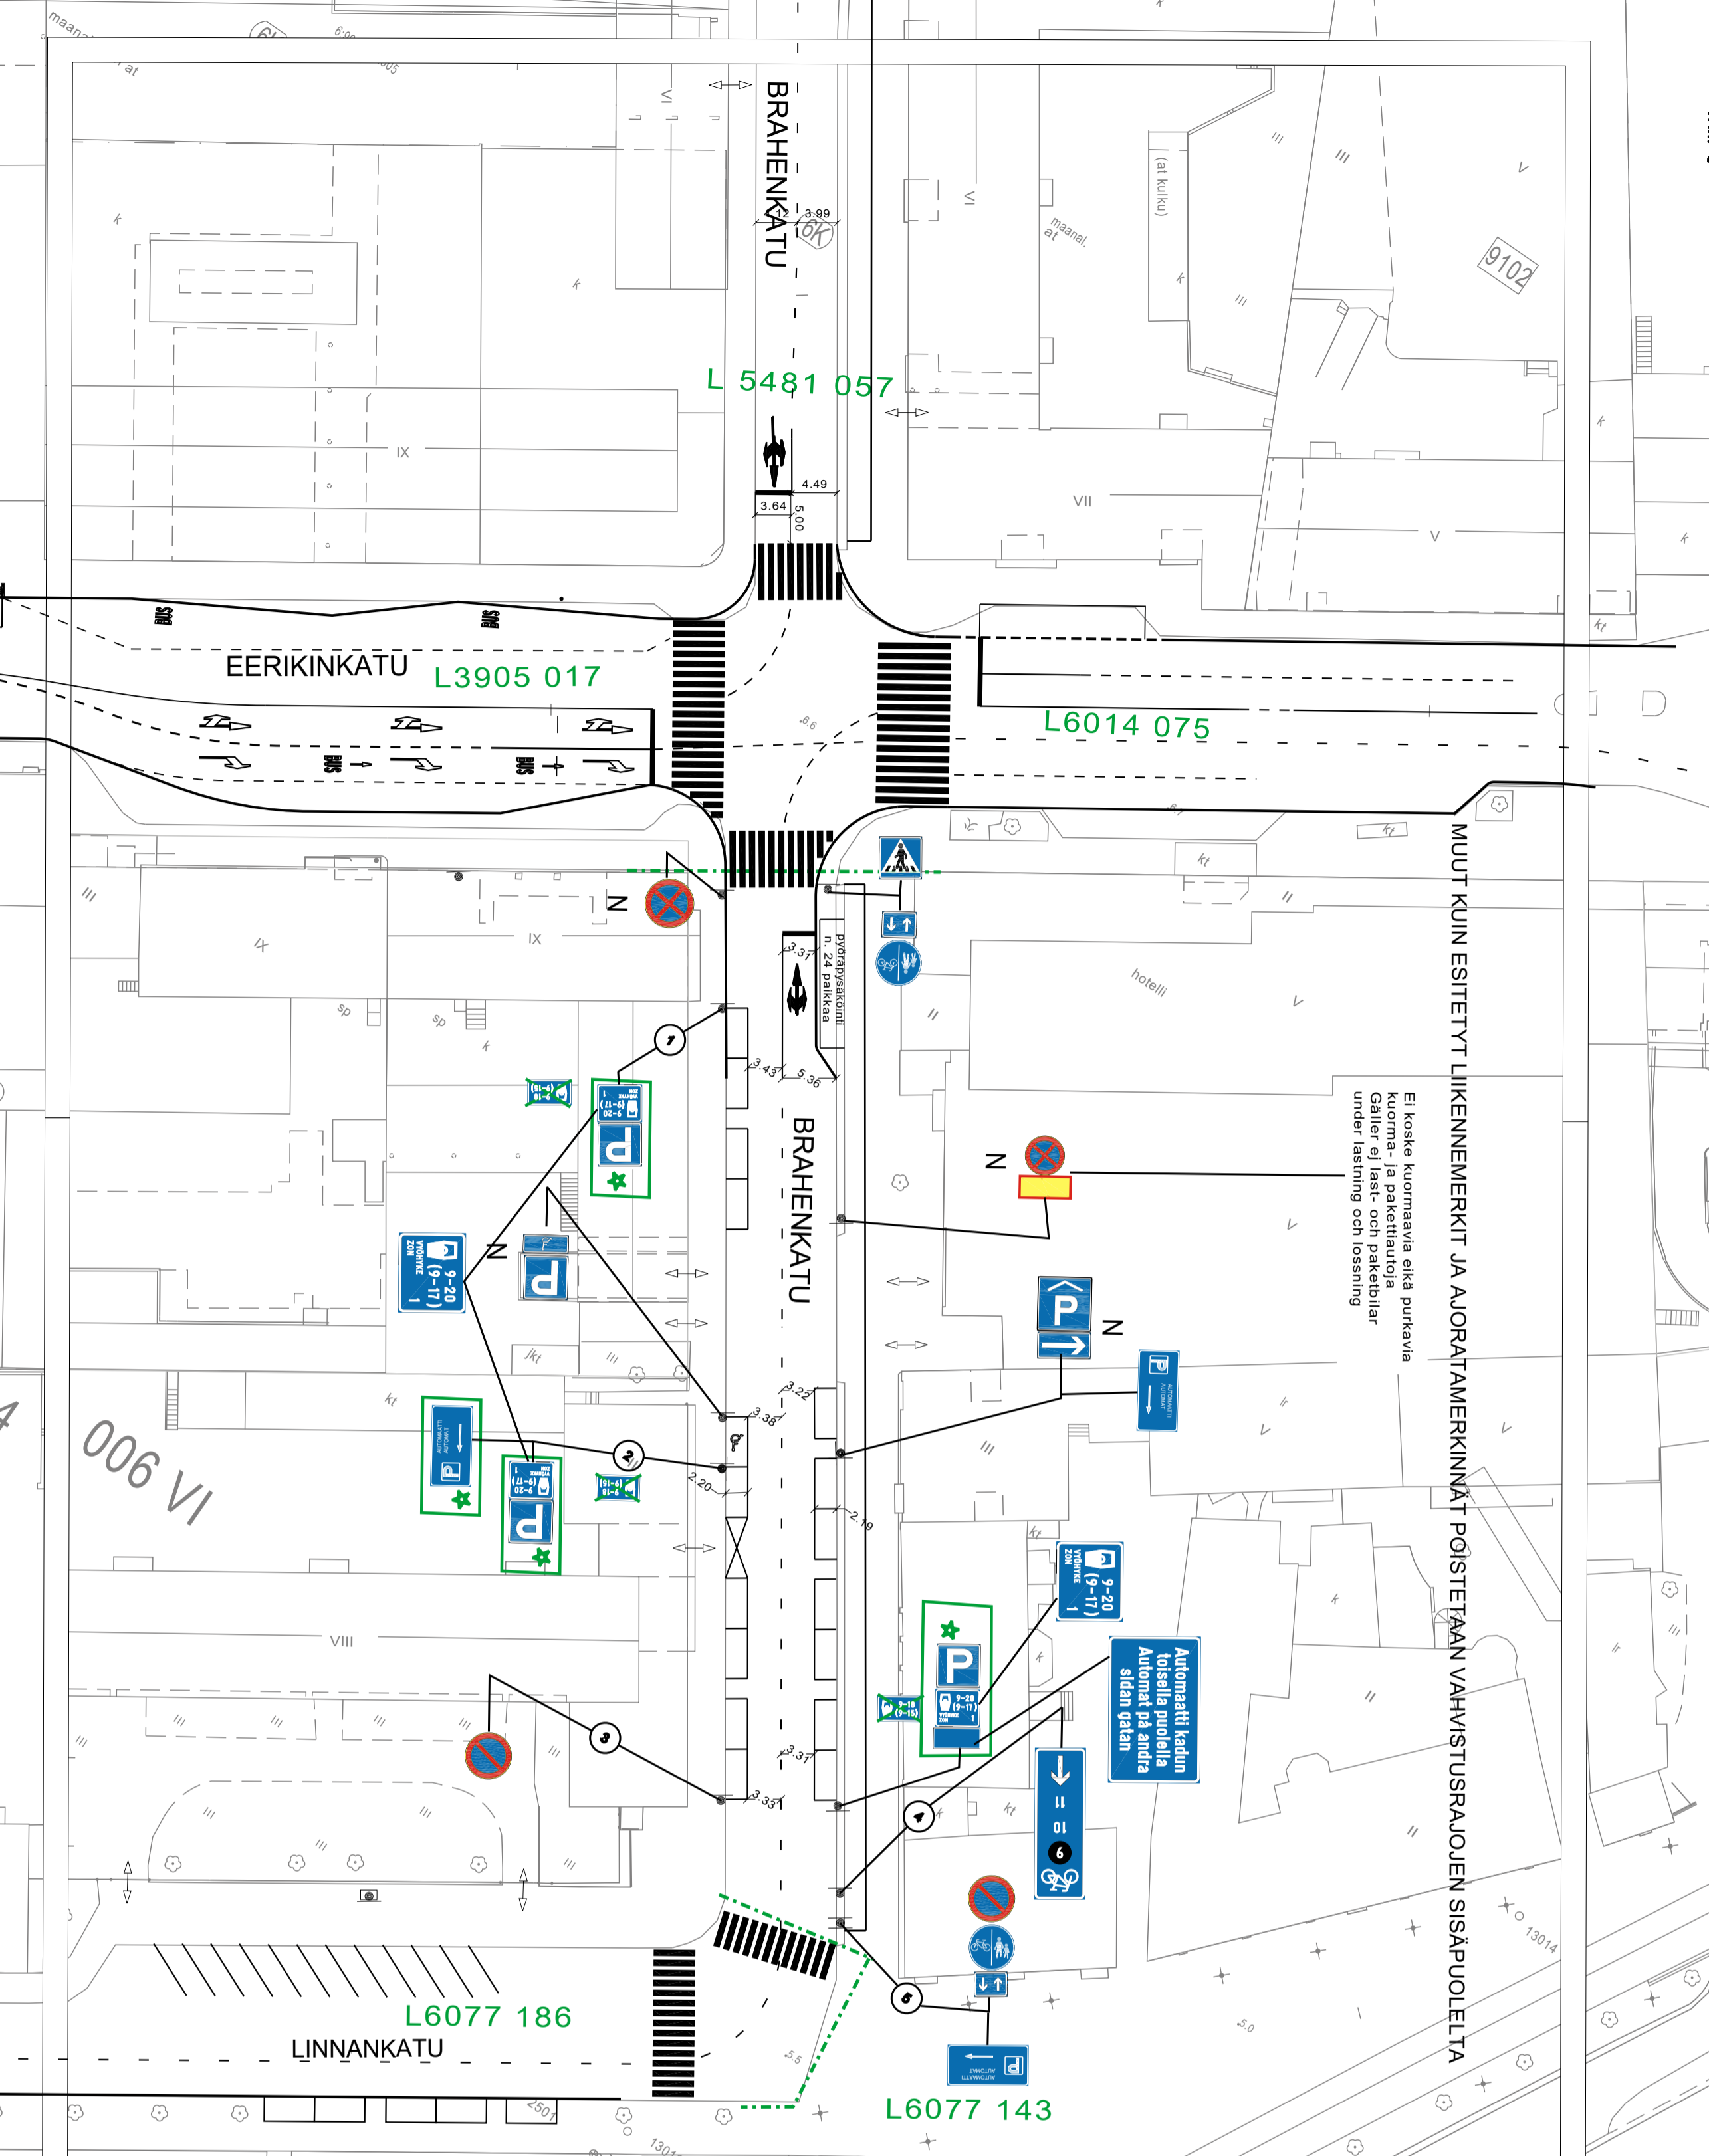

MUUT KUIN ESITETYT LIKENNEMERKIT JA AJORATAMERKINNÄT POISTETAAN VAHVISTUSRAJOJEN SISÄPUOLELTA

Ei koske kuormaavia eikä purkavia kuorma- ja pakettiautoja. Gäller ej last- och paketbilar under lastning och lossning

N = NYKYINEN

NS = NYKYISEN SIIRTO

★ = Uusi

HYVÄKSYNTI:

VIIRAN PUOLESTA:

KAUPUNKINOSA: VI

KORVAVA PIIRUSTUKSEN: L5481 054

KORVAVA OSITTAIN PIIRUSTUKSEN: L5481 026

KORVAATTU PIIRUSTUKSELLE:

KORVAATTU OSITTAIN PIIRUSTUKSELLE:

Pyssäköinnin maksullisuusajkojen pidentäminen
Pieniä teknisiä korjauksia
MUUTOS TAI TAVENNYS


2.10.2023
3.1.2022
PÄIVÄYS

MN/HN
LP/UR
SUUNNIT / PIIRIT:

TARK.
D:o nro:
HV.

Tekninen korjaus


TURUN KAUPUNKI, KAUPUNKIYMPÄRISTÖ
KAUPUNKISUUNNITTELU JA MAOMAISUUS
LIKENNESUUNNITTELU

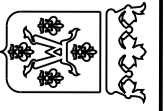

BRAHENKATU
välillä
Linnankatu-Eerikinkatu

LIKENTEENOHJAUSSUUNNITELMA

KOHDE	SISÄLTÖ			
SUUNNITTELUJA L.Pirilä	SUUNNITTELUVAUJASTAJA J.Rouvinen	TARKASTAJAT	MITTAKAAVA 1:500	D:o nro 10036-2021
PÄIVÄYS 1.9.2021	HYVÄKSYVÄ KYLK. 2.11.2021 §422		PIIRUSTUSNUMERO L5481 058	

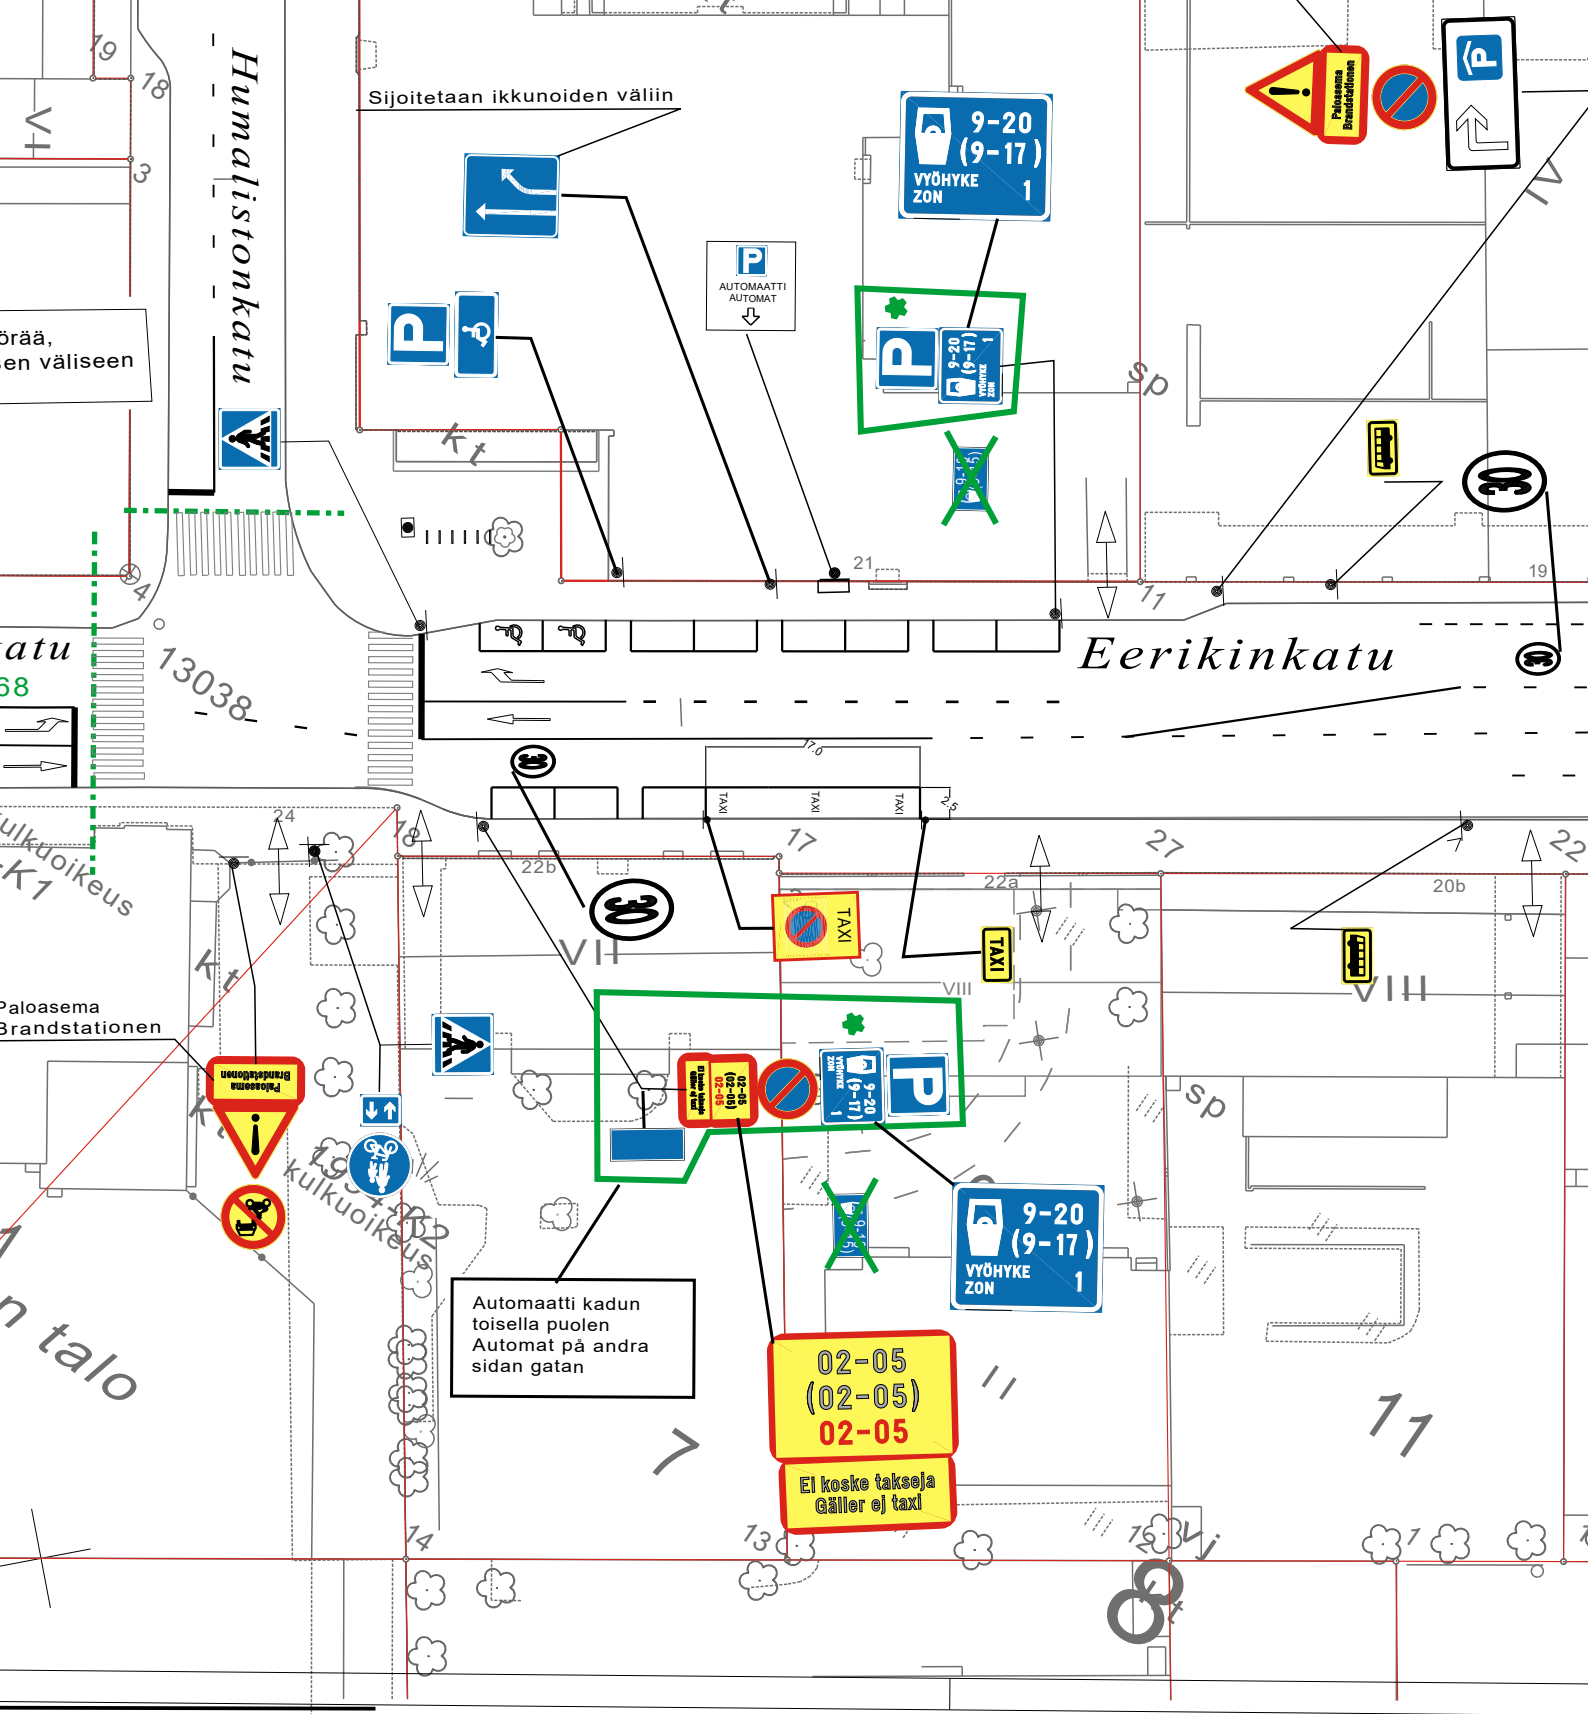

★ = UUSI

Ote liikenteenohjaussuunnitelmasta n:o L 6014 003	
Eerikinkatu	
PYSÄKÖINNIN MAKSULLISUUSAIKOJEN MUUTOS	pvm 2.10.2023 MN/TO
	mittakaava 1:500
	ykl
	suunn.pääll.

★ = Uusi

HYVÄKSYNTI: YKV/suunnittelupaalilukko 31.3.2004 \$53
 VIRAN PUOLESTA: Heikki Nieminen

HYVÄKSYNTI M/OS:

KAUPUNGINOSA: VII
 ASEMAKAAVA VAIHUSJETTU: KATULLUOKKA

KORVAUSPIRUSTUKSEN: L31/93
 KORVAUS OSMITTAINPIRUSTUKSEN: L52/98

KORVATTU PIIRUSTUKSELLA:
 KORVATTU OSMITTAINPIRUSTUKSELLA:

Pysäköinnin maksullisuuskäytöjen muutos


Tarkistajien välilliset siirrot	TO	MN	Suun.n:o	24.5.2002 \$69
Parkkipaikoitten lisäys	19.5.2022	JRM	6485-2022	
Parkkipaikoitten lisäys	6.4.2022	JR	12335-2021	Touhosen katu 19.10.21.866
Varoituserkin poisto	15.10.2021	VL	6296-2016	Kiljaik 3.6.16.8.29
P-City opastein poisto	2.6.2016	VL	2562-2011	YKV 3.3.2011 \$21
P-automaatin opastus	3.3.2011	KK	14.2.2007	YKV 26.3.07 \$30
Paloasemavaroitusmerkki	14.2.2007	TO	2.3.2006	YKV 28.3.06 \$35
MUUTOS TAI TÄYDENNYS	2.3.2006	KK	2218-2006	
		PIIRITÄÄ	SUUNNIT.	D:o n:o
				HVY

TURUN KAUPUNGIN YMPÄRISTÖ- JA KAAVOITUSVIRASTO
SUUNNITTELUTOIMISTO

LINNANKATU 34
 20100 TURKU
 PUH 02-2824 111
 FAX 02-2824 208

KOHDE: EERIKINKATU
 väylillä Humalistonkatu-Ursininkatu
 RAFAEL PAASSION AUKIO
 LIIKENNESUUNNITELMA

SUUNNITTELIJA	PIIRITÄÄ	TARKASTANUT	GEOTEKN. TARKAST.	MITTAAVA	PIRUSTUSNUMERO	MUUTOS
KK	VL			1.500	L 6014 068	
PAIVÄS		SUUNNITTELUPAALILUKKO	Heikki Nieminen			
15.3.2004						

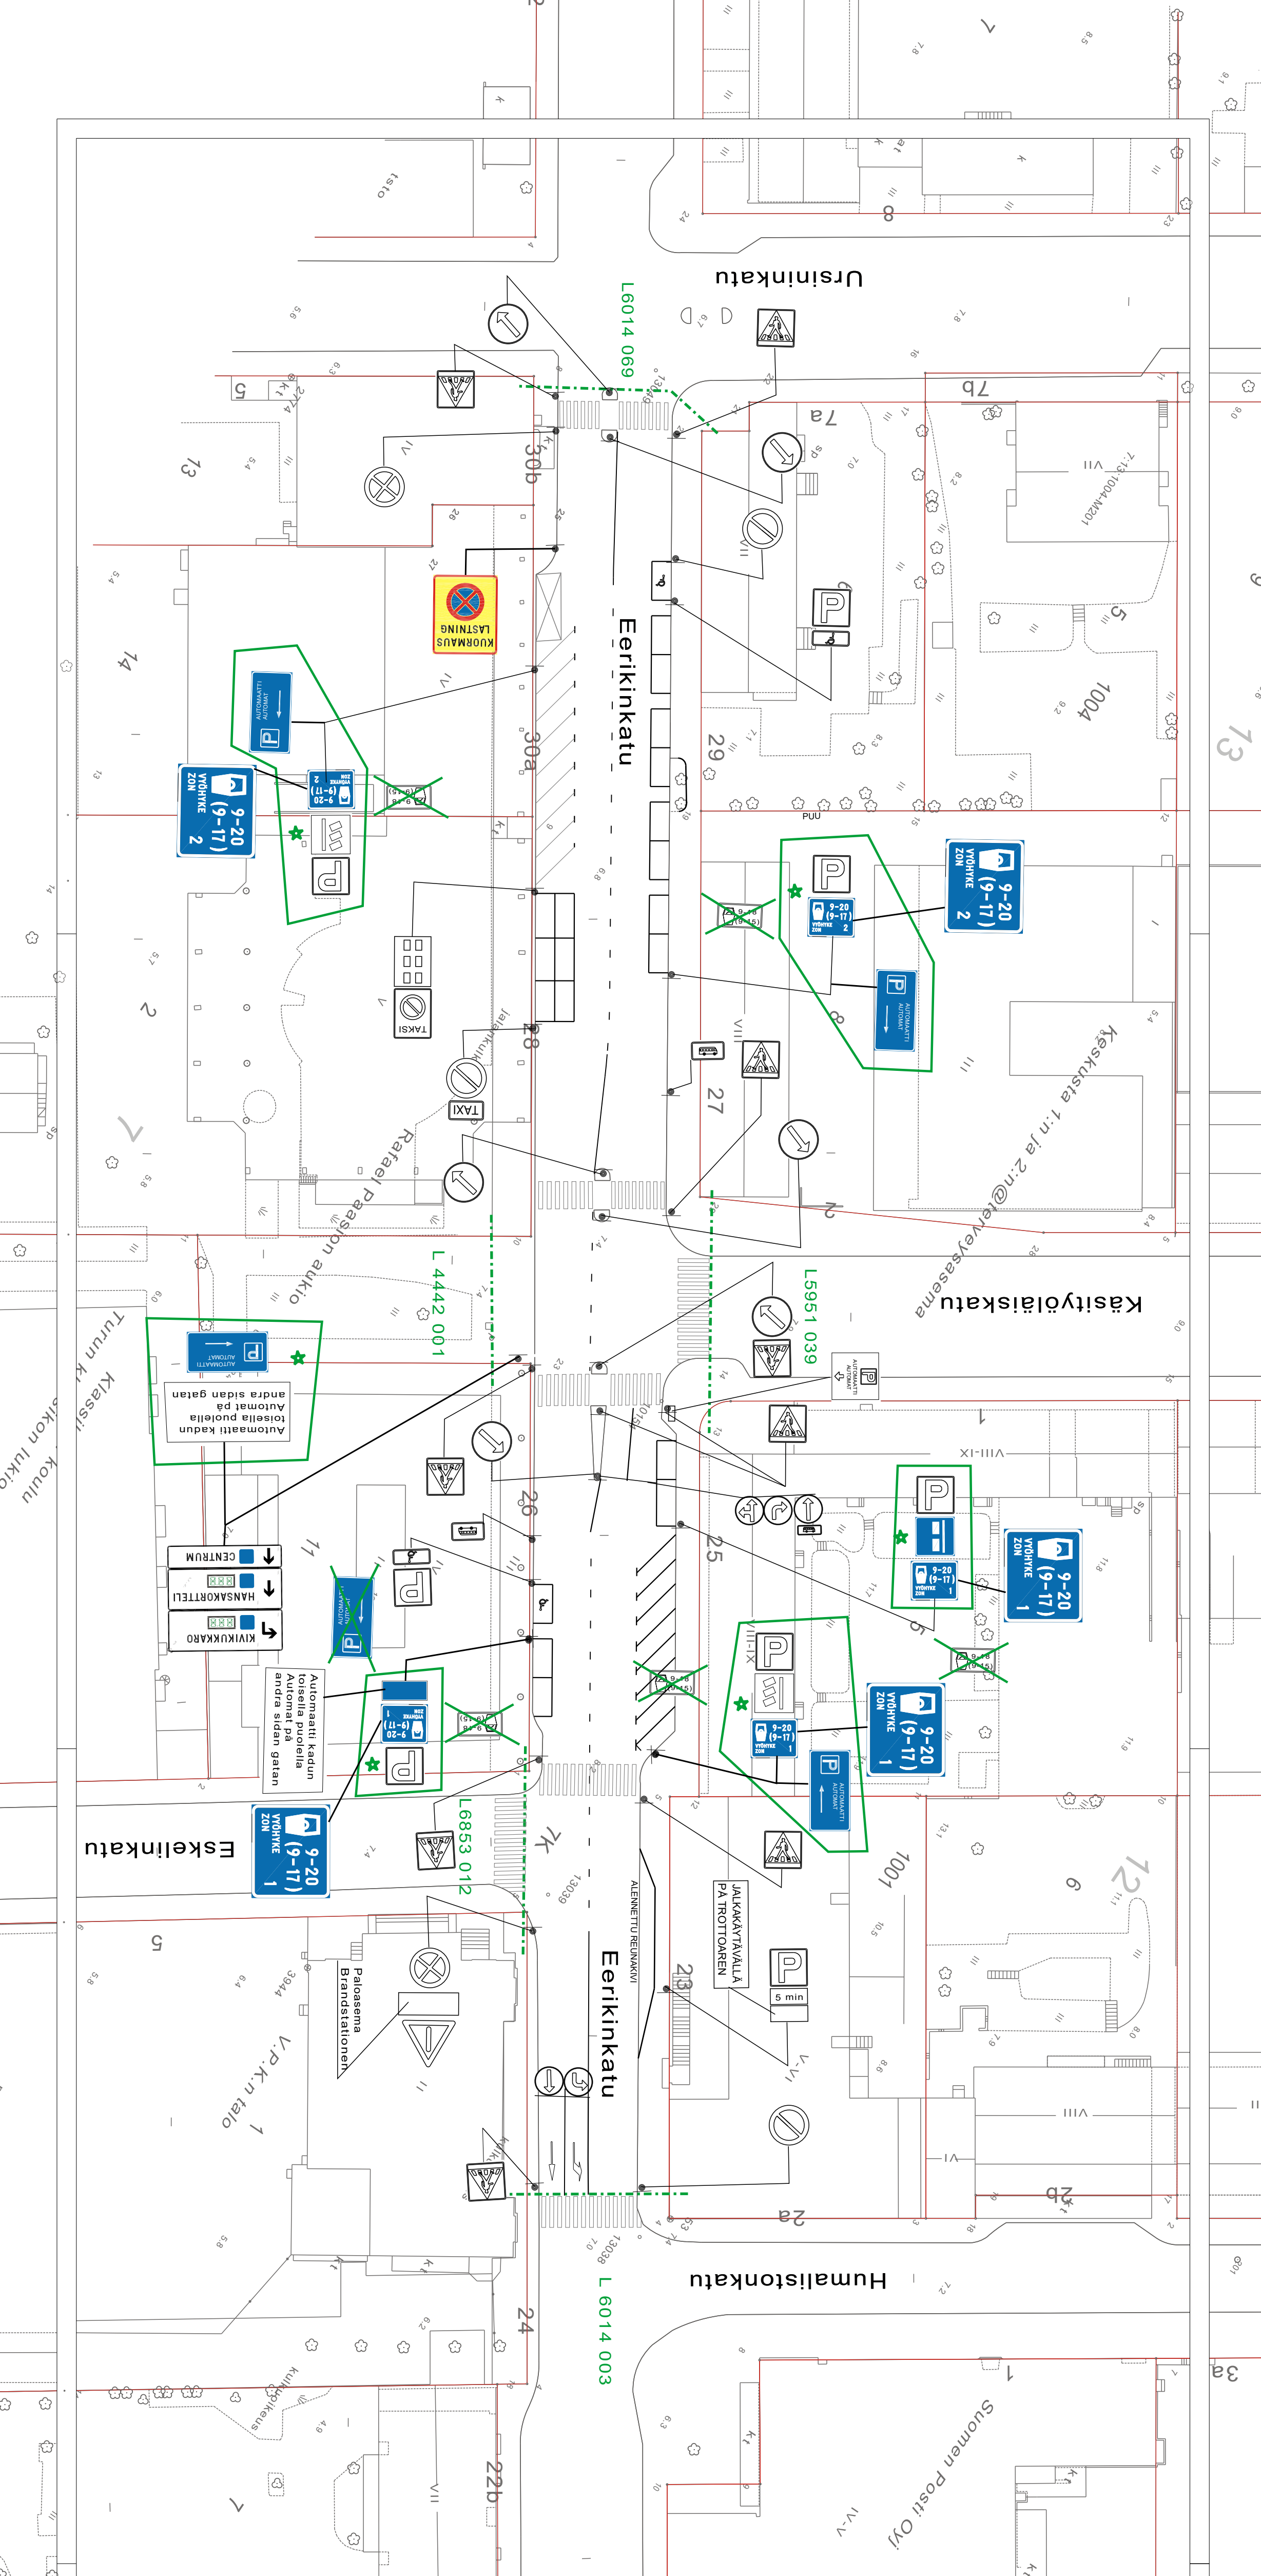



★ = UUSI

Ote liikenteenohjaussuunnitelmasta n:o L 6014 069

Eerikinkatu	
PYSÄKÖINNIN MAKSULLISUUSAIKOJEN MUUTOS	pvm 2.10.2023 MN/TO
	mittakaava 1:500
	ykl
	suunn.pääll.

Sairashuoneenkatu
L 5367 021

Eerikinkatu

Puistokatu

Puistokatu

Eerikinkatu

Koulukatu

Koulukatu

Kaksipuolinen
Automaatti kadun
toisella puolella
Automat på andra
sidan gatan

Paloasema
Brandstationen

Paloasema
Brandstationen

★ = UUSI

HYVÄKSYNYT: YKL 30.08.2011 § 365
VIRAN PUOLESTA: Harri Lentinen

KAUPUNGINOSA: 007, 008
ASEMAKAAVA VAHVISTETTU:
KATULUOKKA:



HYVÄKSYNYT MYÖS:


KORVAA PIIRUSTUKSEN: L 15/2000
KORVAA OSITTAIN PIIRUSTUKSEN:

KORVATTU PIIRUSTUKSELLA:
KORVATTU OSITTAIN PIIRUSTUKSELLA:

PYSÄKÖINNIN MAKSULLISUUSAIKOJEN MUUTOS	2.10.2023	TO	MN		
Kaksisuuntainen pyörätie lisäkilpi	18.1.2022	JR	KK	1068-2022	Suunn.pääl. 26.01.22 §4
Maksullisuus, vaihe 2	14.1.2021	VL	KK	2565-2020	Suunn.pääl. 9.3.21 §14
Maksullisuus(automaattien poisto)	7.9.2020	VL	KK	2565-2020	Suunn.pääl. 17.11.20§102
Nopeusrajoitus	27.5.2020	VL	LPI	5638-2020	Suunn.pääl. 23.9.20§85
MUUTOS TAI TÄYDENNYS	PÄIVÄYS	PIIRTÄJÄ	SUUNNIT.	D:o nro	HYV.


TURUN KAUPUNGIN YMPÄRISTÖ- JA KAAVOITUSVIRASTO					
			SUUNNITTELUTOIMISTO		
KOHDE			SISÄLTÖ		
EERIKINKATU väli: Sairashuoneenkatu-Koulukatu			LIIKENNESUUNNITELMA		
SUUNNITTELIJA	PIIRTÄJÄ	TARKASTANUT	GEOTEKN. TARKAST.	MITTAAVA	D:o nro
MN	TO			1:500	9064-2011
PÄIVÄYS	SUUNNITTELUKÄÄLLEIKKÖ	PIIRUSTUSNUMERO		L 6014 072	
17.8.2011	Matti Salonen				

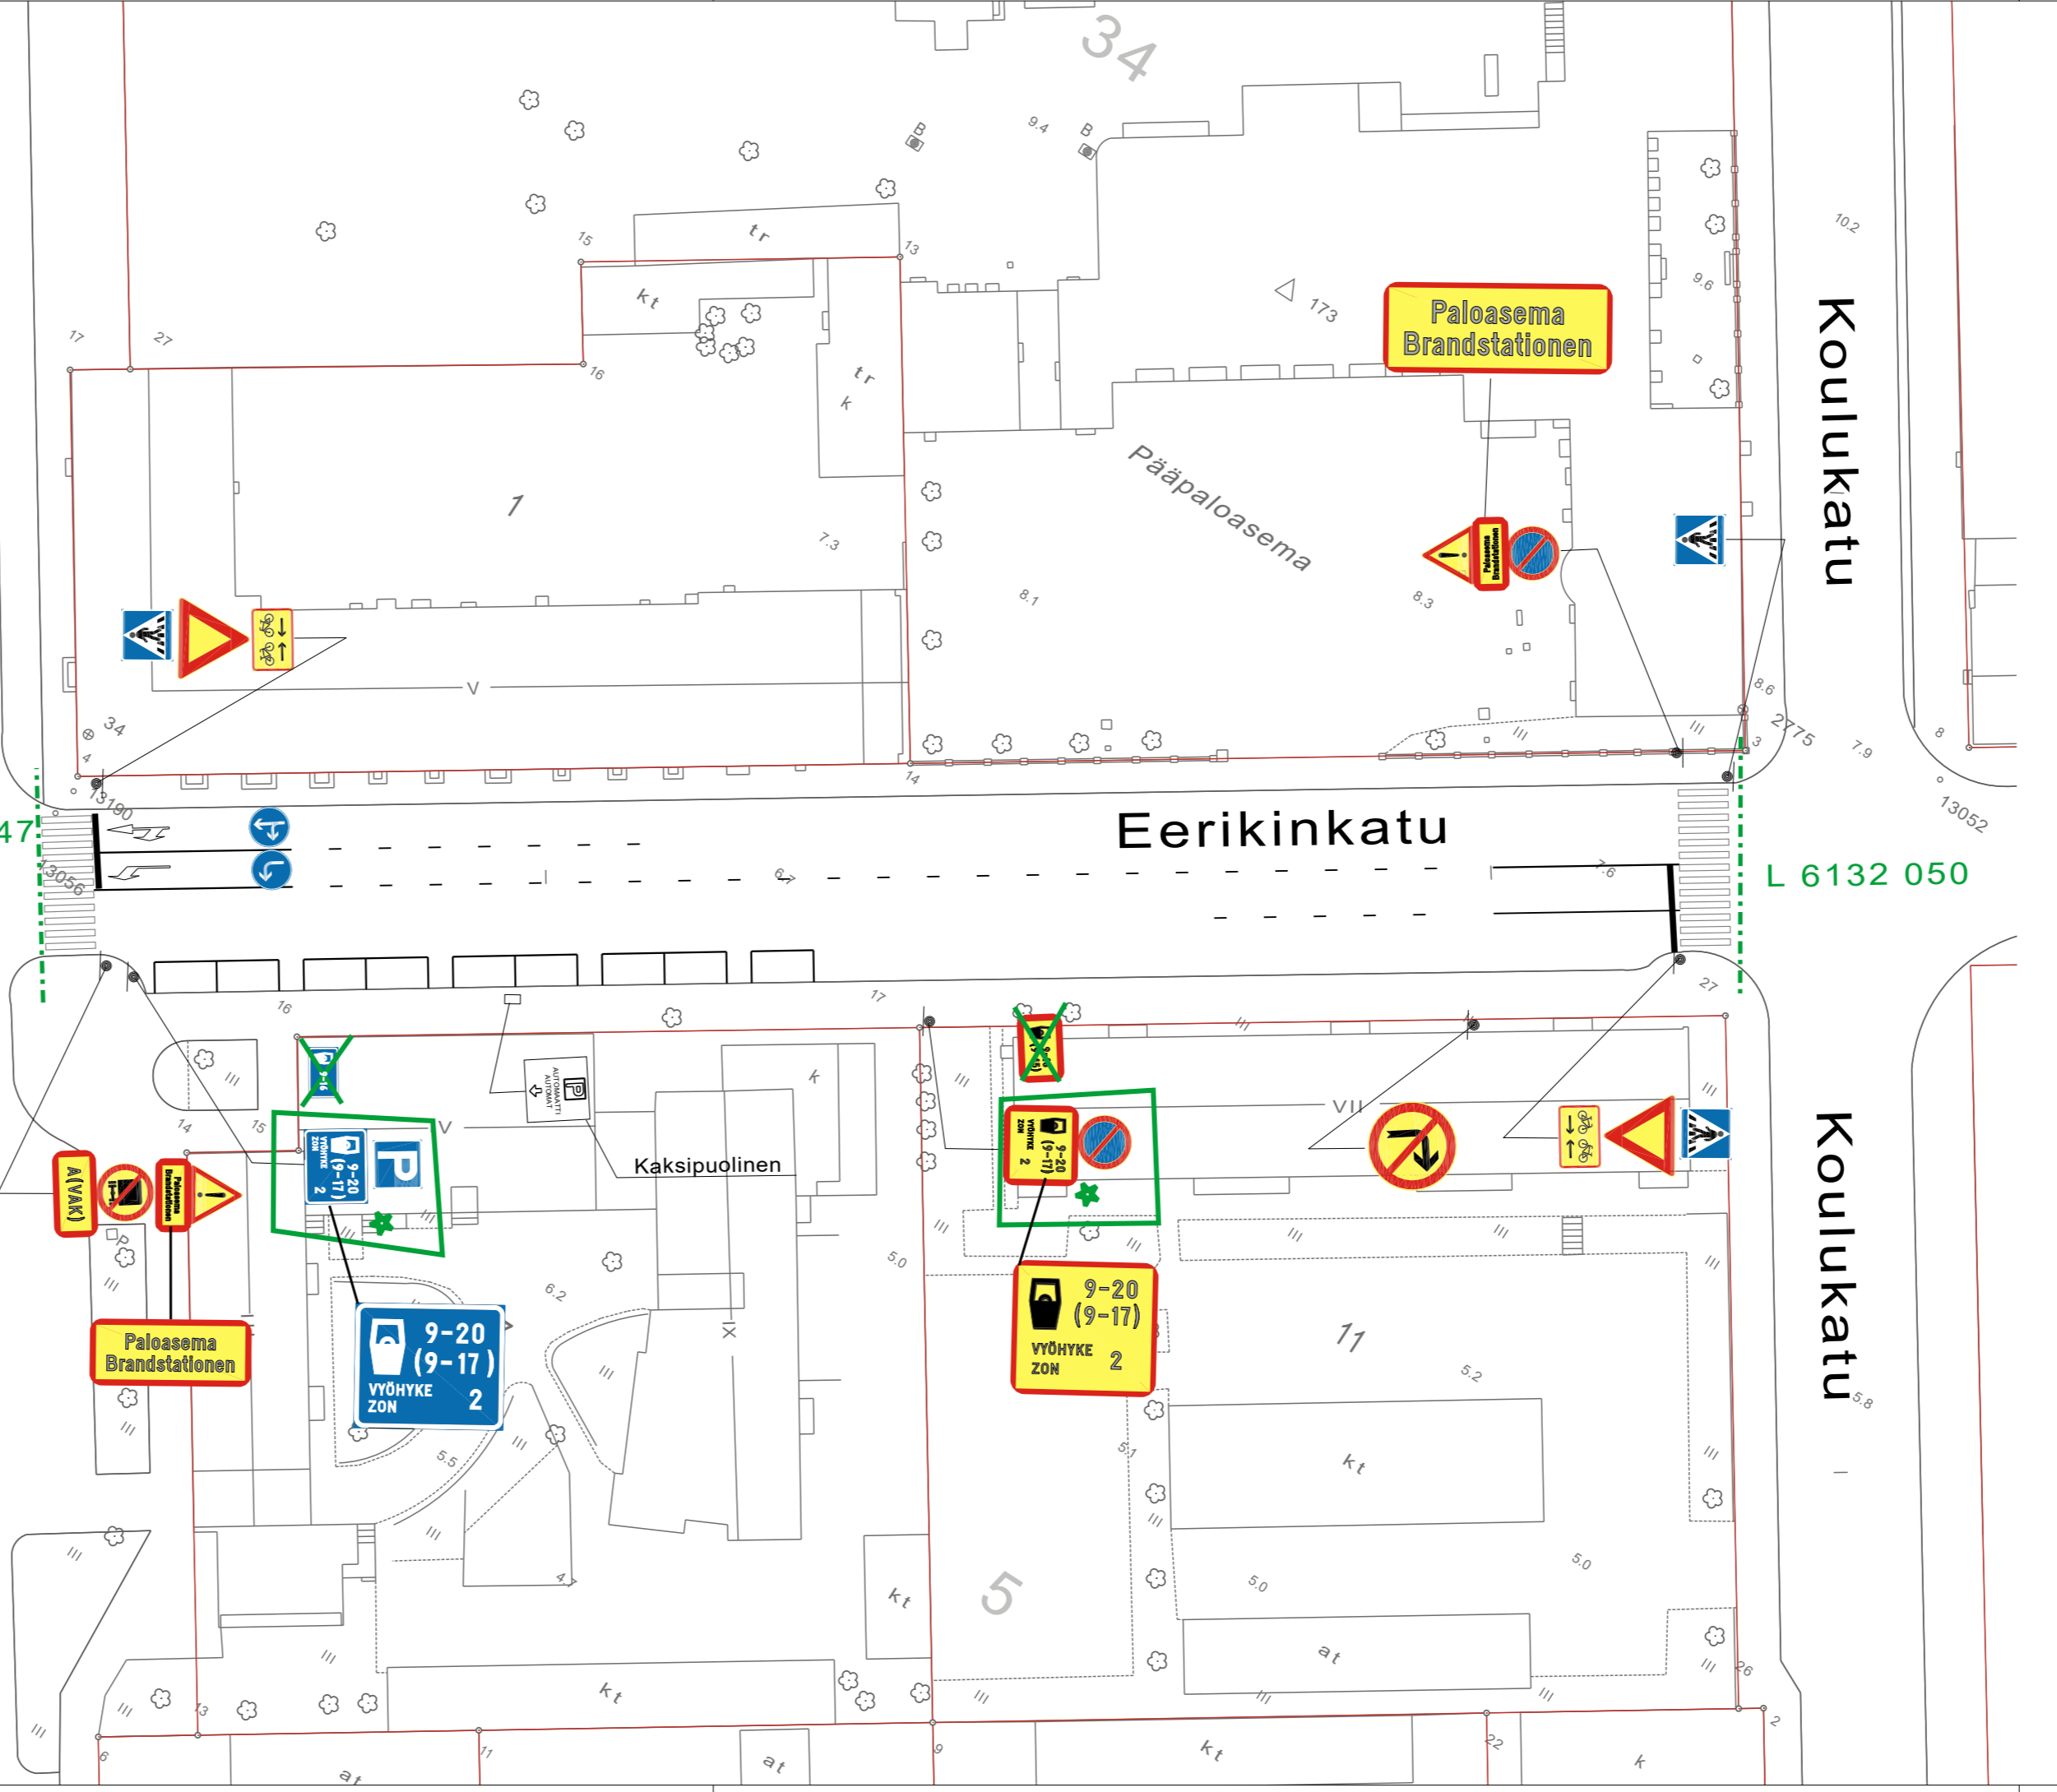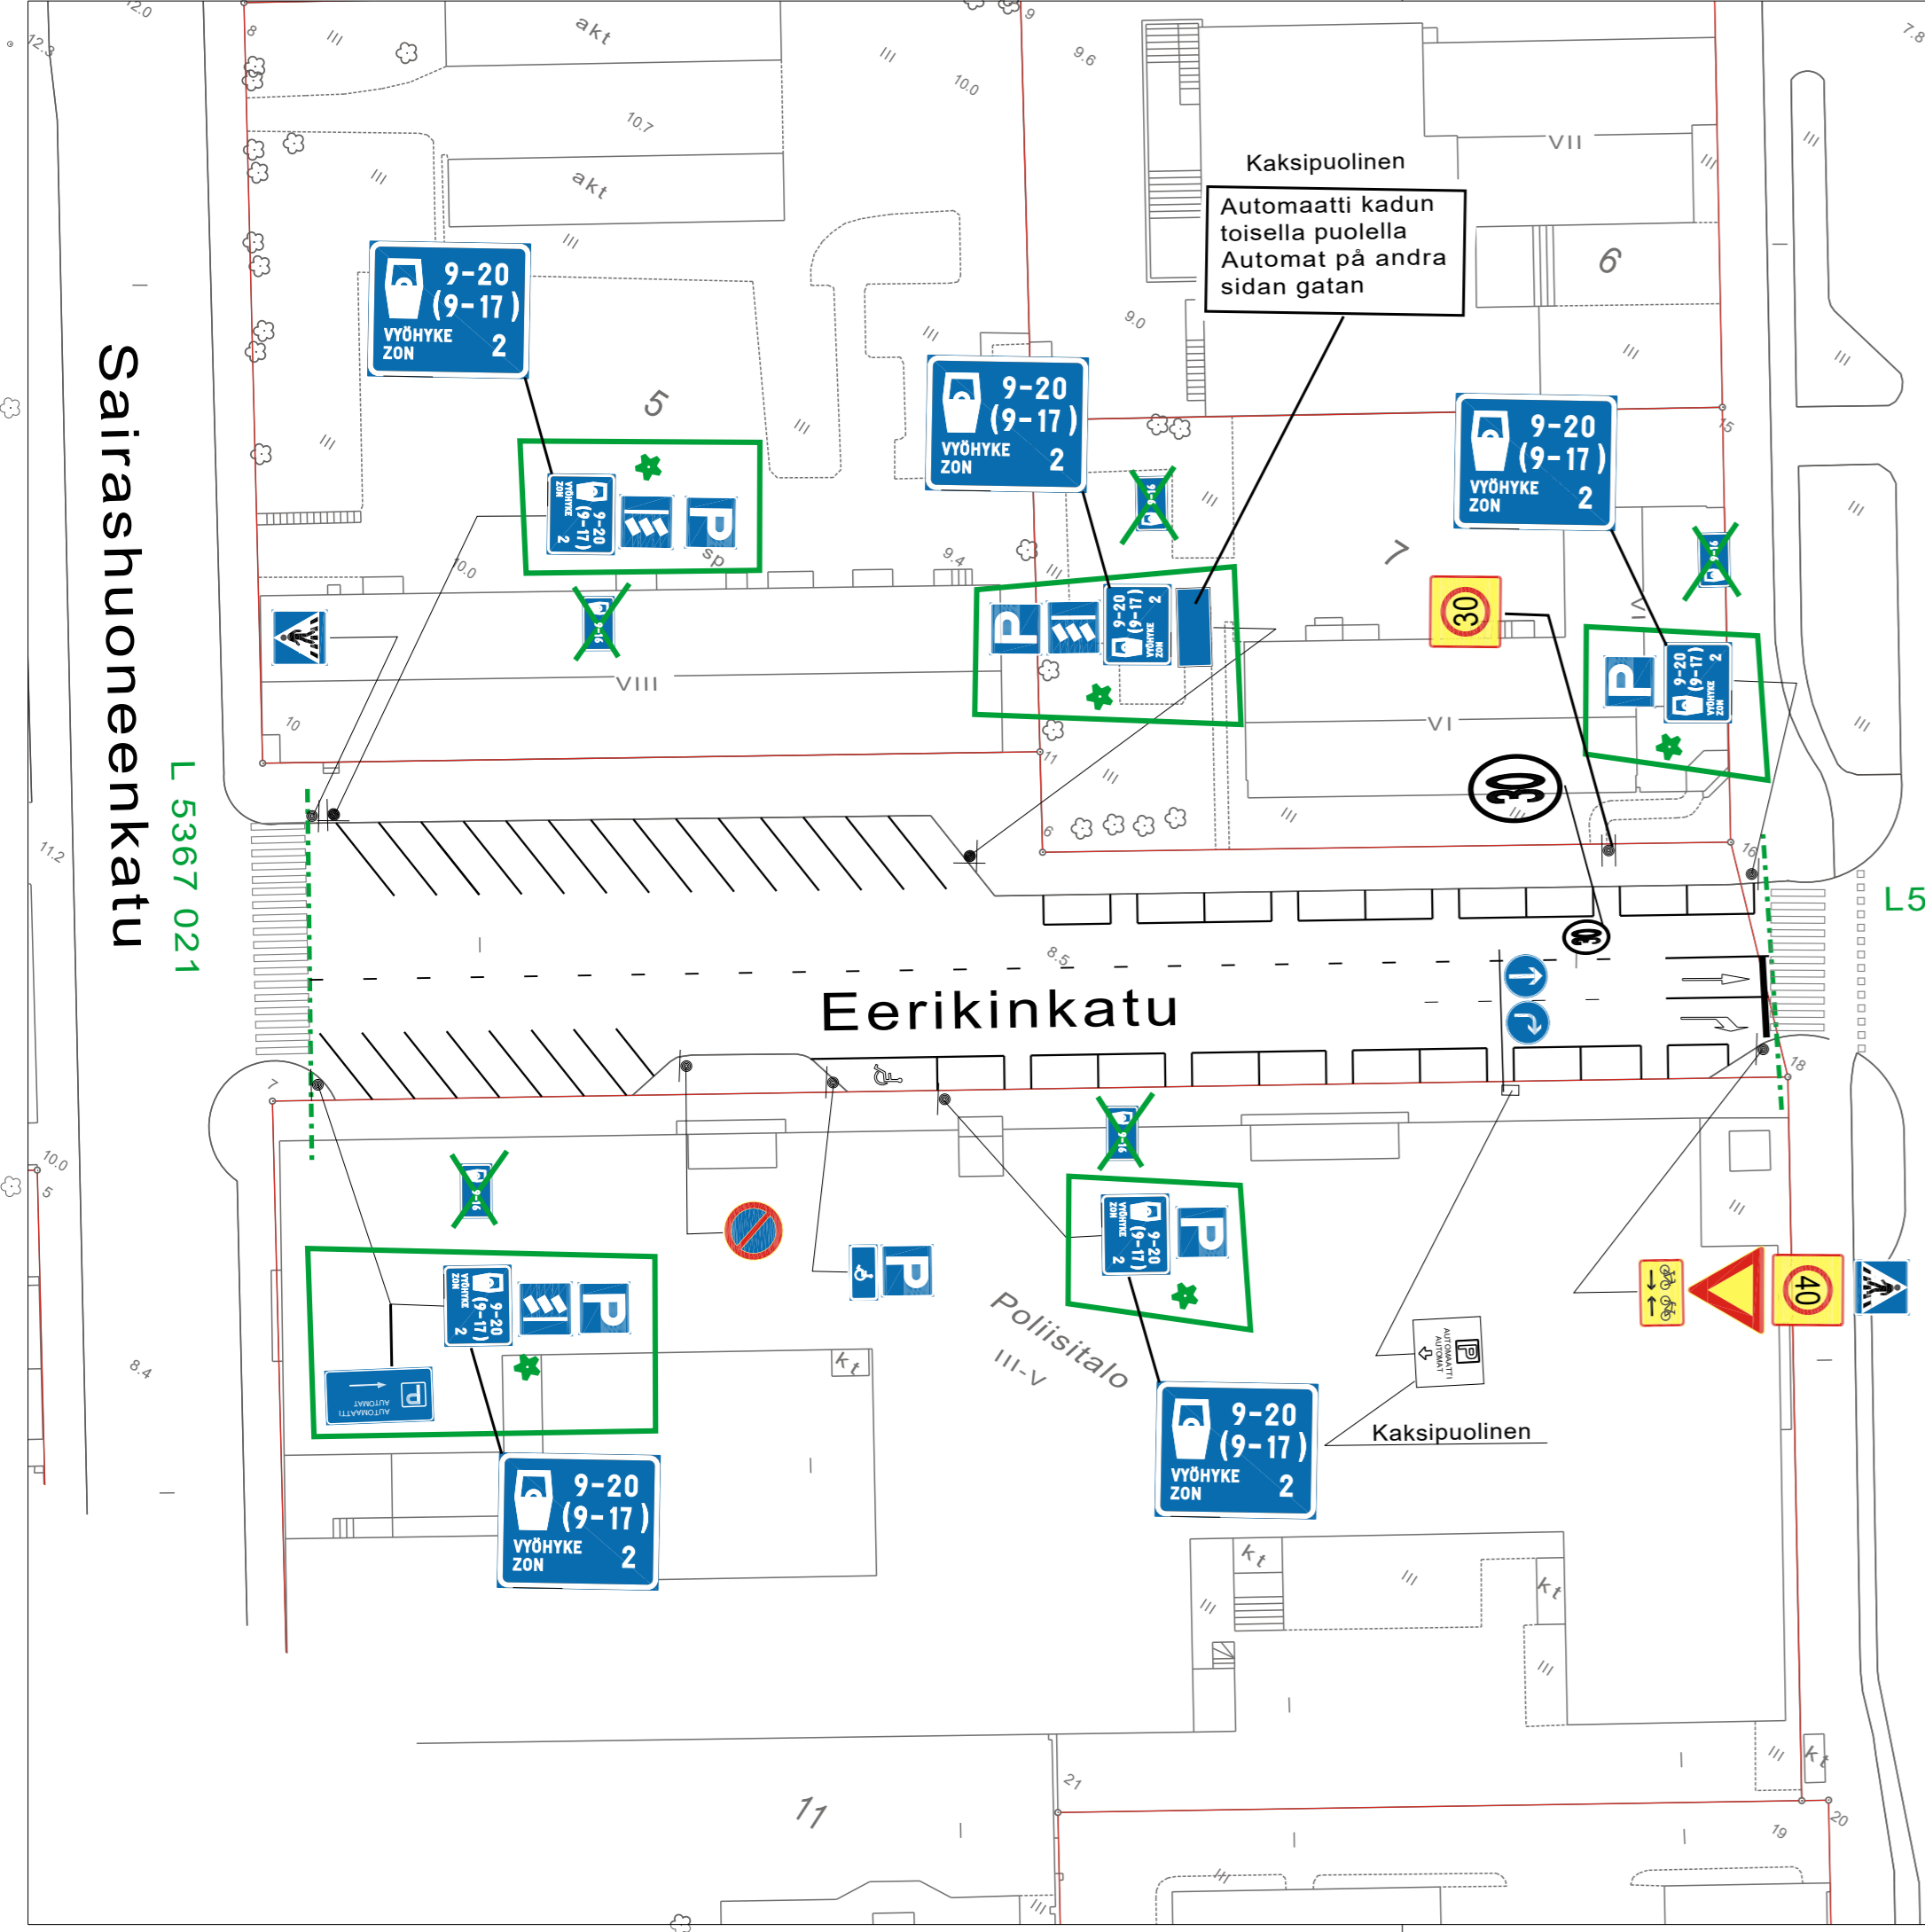

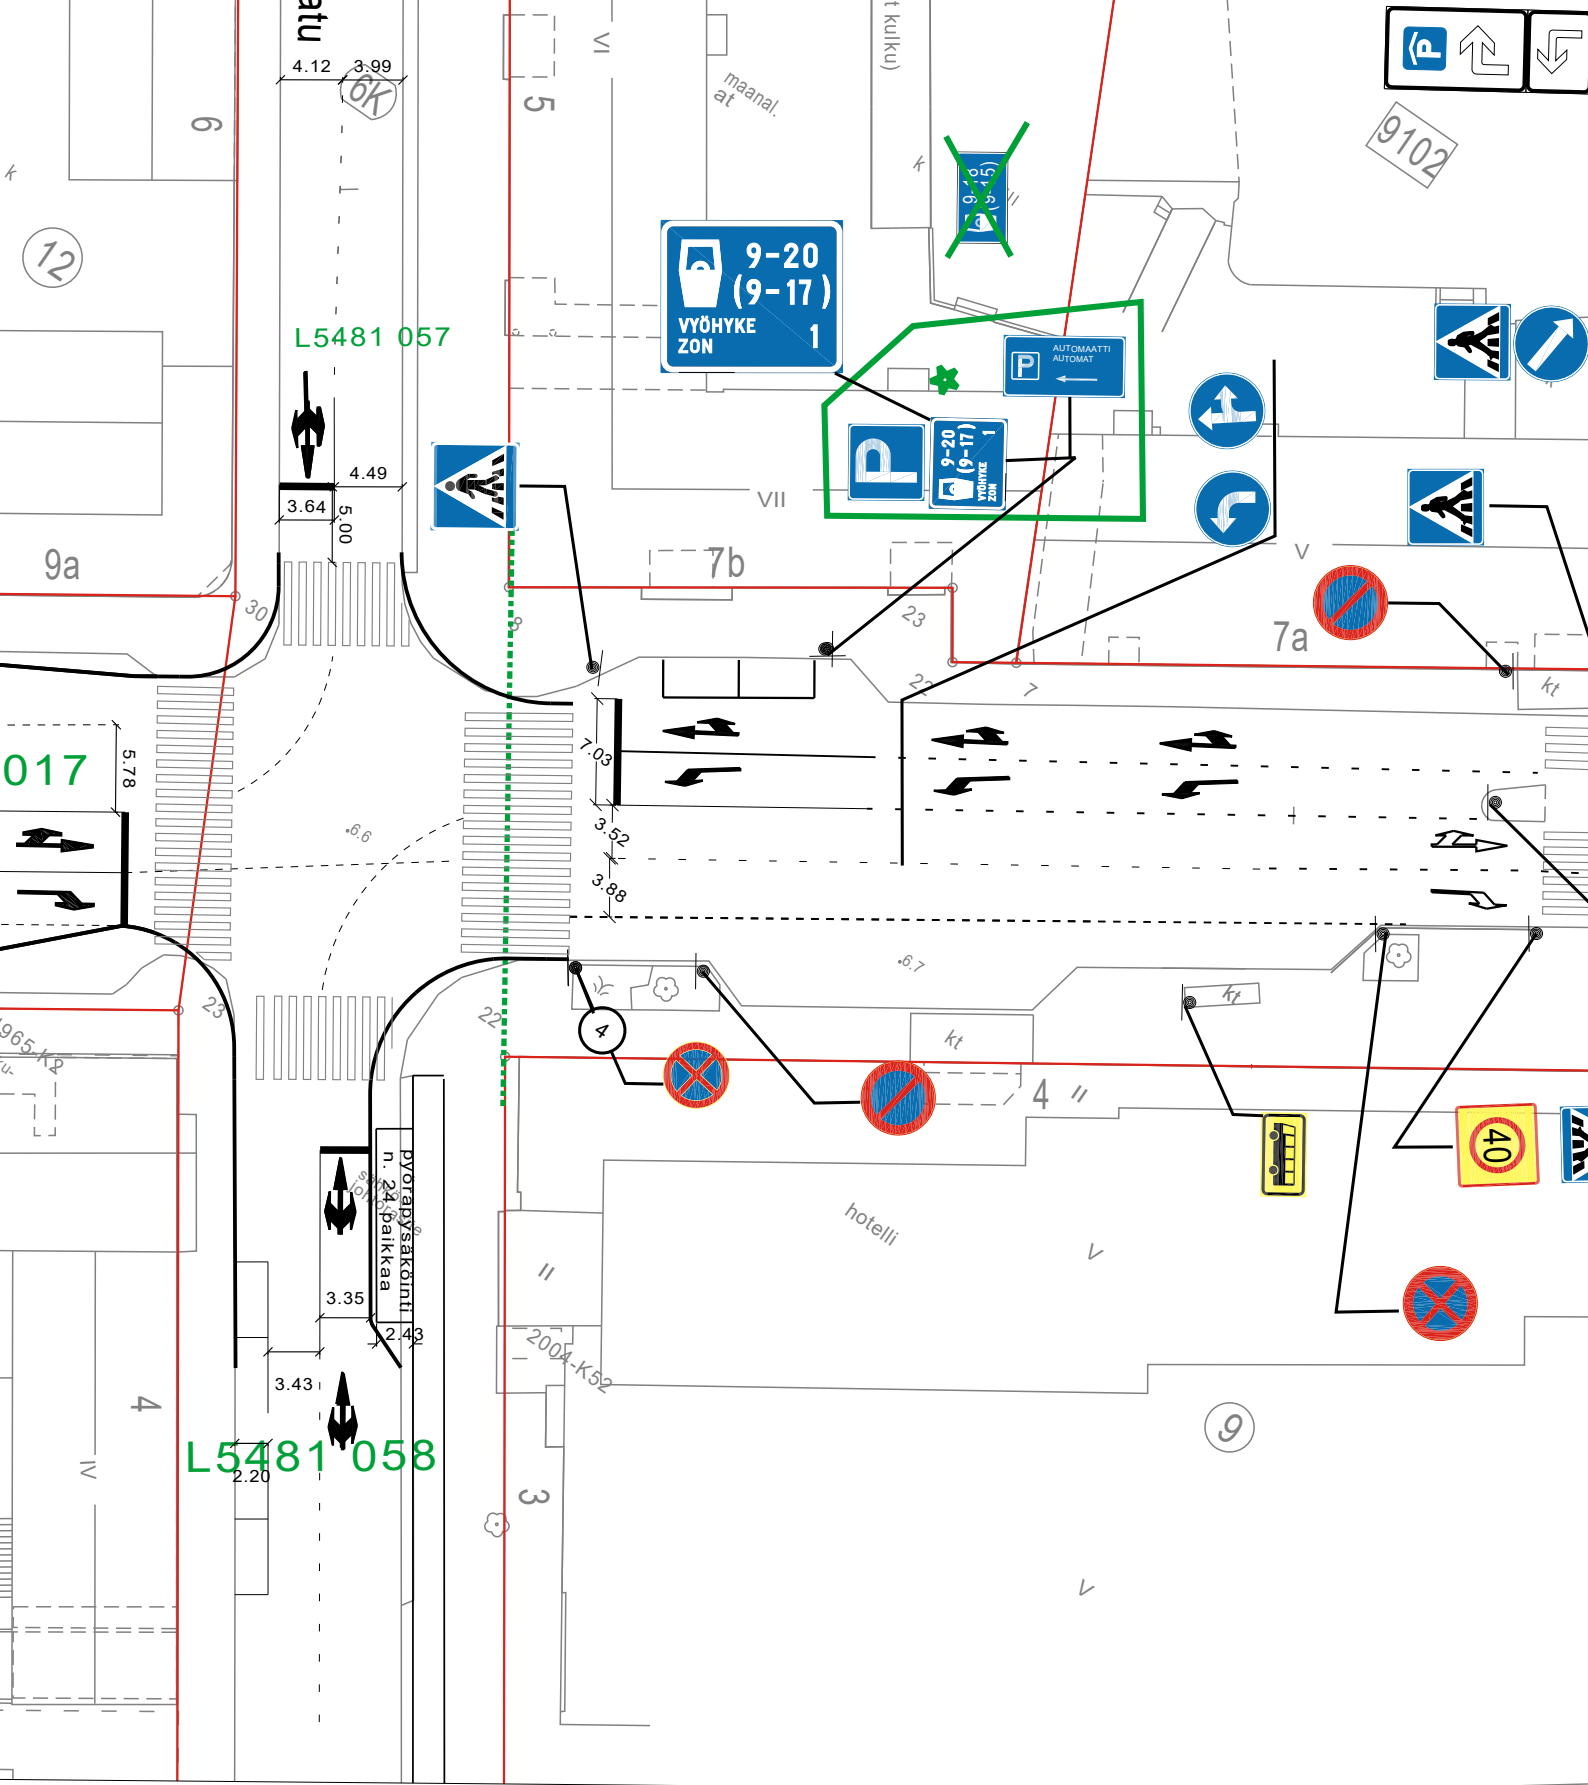

★ = UUSI

Ote liikenteenohjaussuunnitelmasta n:o L 6014 073	
Eerikinkatu	
PYSÄKÖINNIN MAKSULLISUUSAIKOJEN MUUTOS	pvm 2.10.2023 MN/TO
	mittakaava 1:500
	ykl
	suunn.pääll.

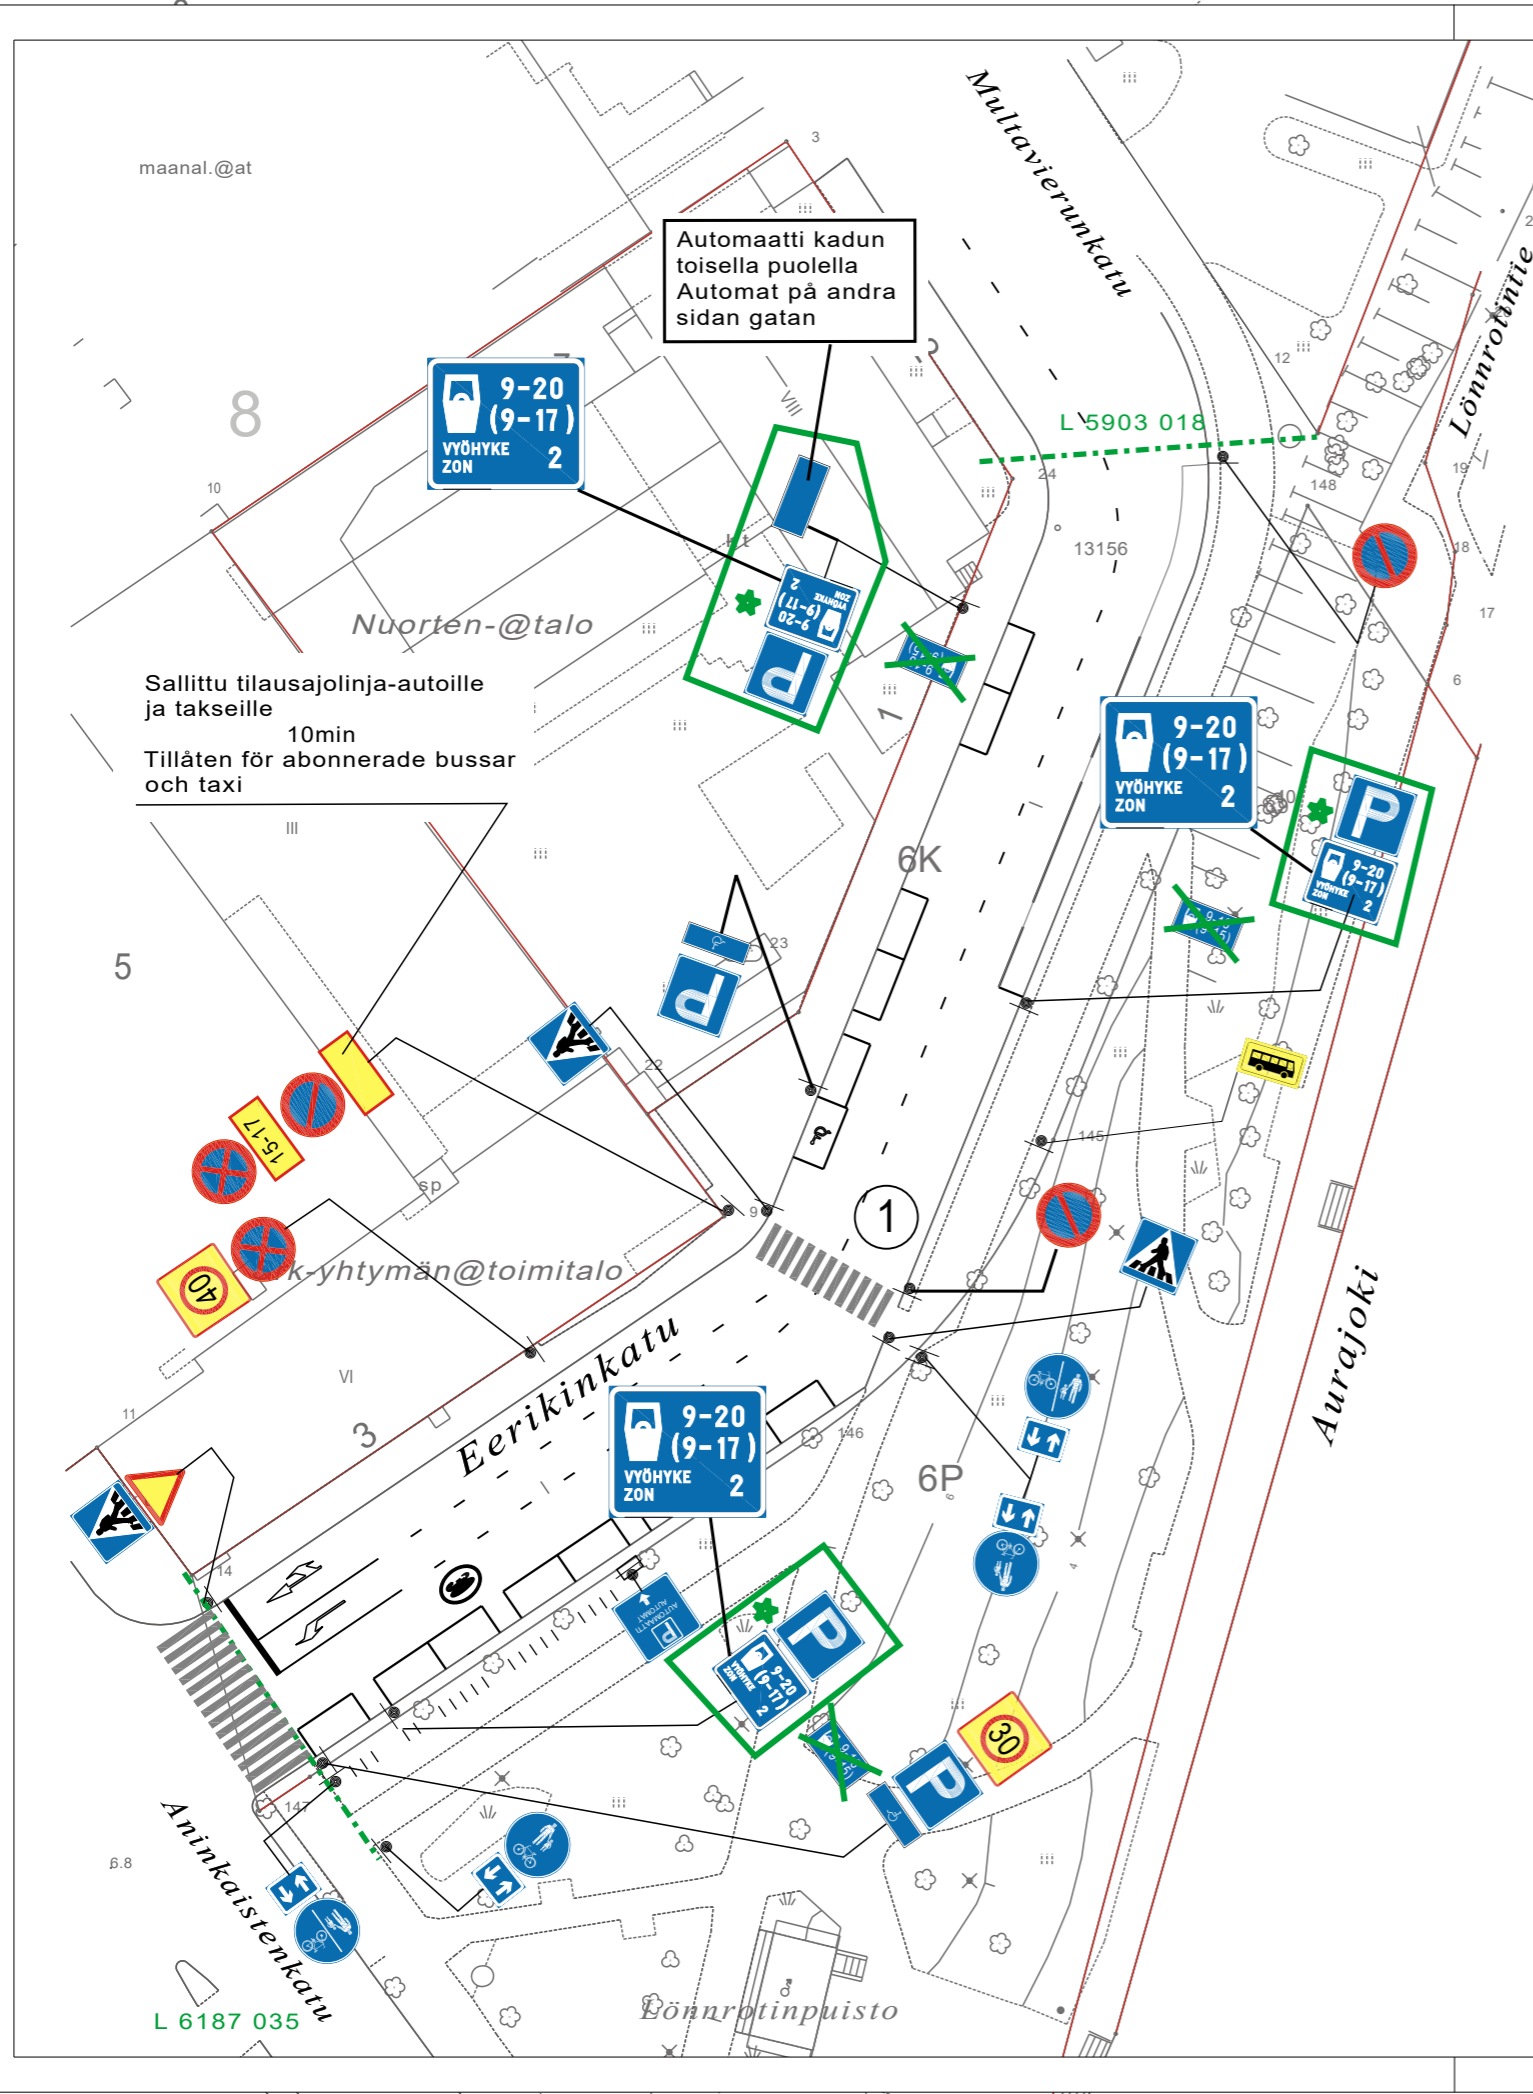

★ = uusi

HYVÄKSYNYT: Ykv/suunnittelupäällikkö 22.10.2012 § 126
 VIRAN PUOLESTA: Matti Salonen

KAUPUNGINOSA: 006-VI
 ASEMAKAAVA VAHVISTETTU:
 KATULUOKKA:

HYVÄKSYNYT MYÖS:

KORVAA PIIRUSTUKSEN: L 155a/84
 KORVAA OSITTAIN PIIRUSTUKSEN:

KORVATTU PIIRUSTUKSELLA:
 KORVATTU OSITTAIN PIIRUSTUKSELLA:


PYSÄKÖINNIN MAKSULLISUUSAIKOJEN MUUTOS	2.10.2023	TO	MN		
Maksullisuus	7.9.2020	VL	KK	2565-2020	Suunn.päät.17.11.20§102
Nopeusrajoitus	27.5.2020	VL	KK	5638-2020	Suunn.päät.23.9.20§85
Pyöräteline muutos	27.3.2017	TO	SN		Kilajk 5.4.17§25
Pyörätelineet	27.4.2016	TO	SN		Kilajk 14.9.16§376
Pysäköintikielto	8.9.2014	VL	KK		Kilajk 10.9.14 §48
Pysäkki- ja pysäköintijärjestelyjä	17.4.2014	VL	TV	3568-2014	Kilajk 30.4.14 §25
MUUTOS TAI TÄYDENNYS	PÄIVÄYS	PIIRTÄJÄ	SUUNNIT.	D:o nro	HYV.

TURUN KAUPUNGIN YMPÄRISTÖ- JA KAAVOITUSVIRASTO

SUUNNITTELUTOIMISTO

PUOLALANKATU 5, PL355
20101 TURKU
PUH 02-330 000
FAX 02-2624 912


KOHDE		SISÄLTÖ			
EERIKINKATU välillä Aninkaistenkatu-Multavierunkatu		LIIKENNESUUNNITELMA			
SUUNNITTELIJA	SUUNNITTELUAVUSTAJA	TARKASTANUT	GEOTEKN. TARKAST.	MITTAKAAVA	D:o nro
LPi	VL			1:500	
PÄIVÄYS	SUUNNITTELU PÄÄLLIKKÖ			PIIRUSTUSNUMERO	
29.8.2012	Matti Salonen			L 6014 074	

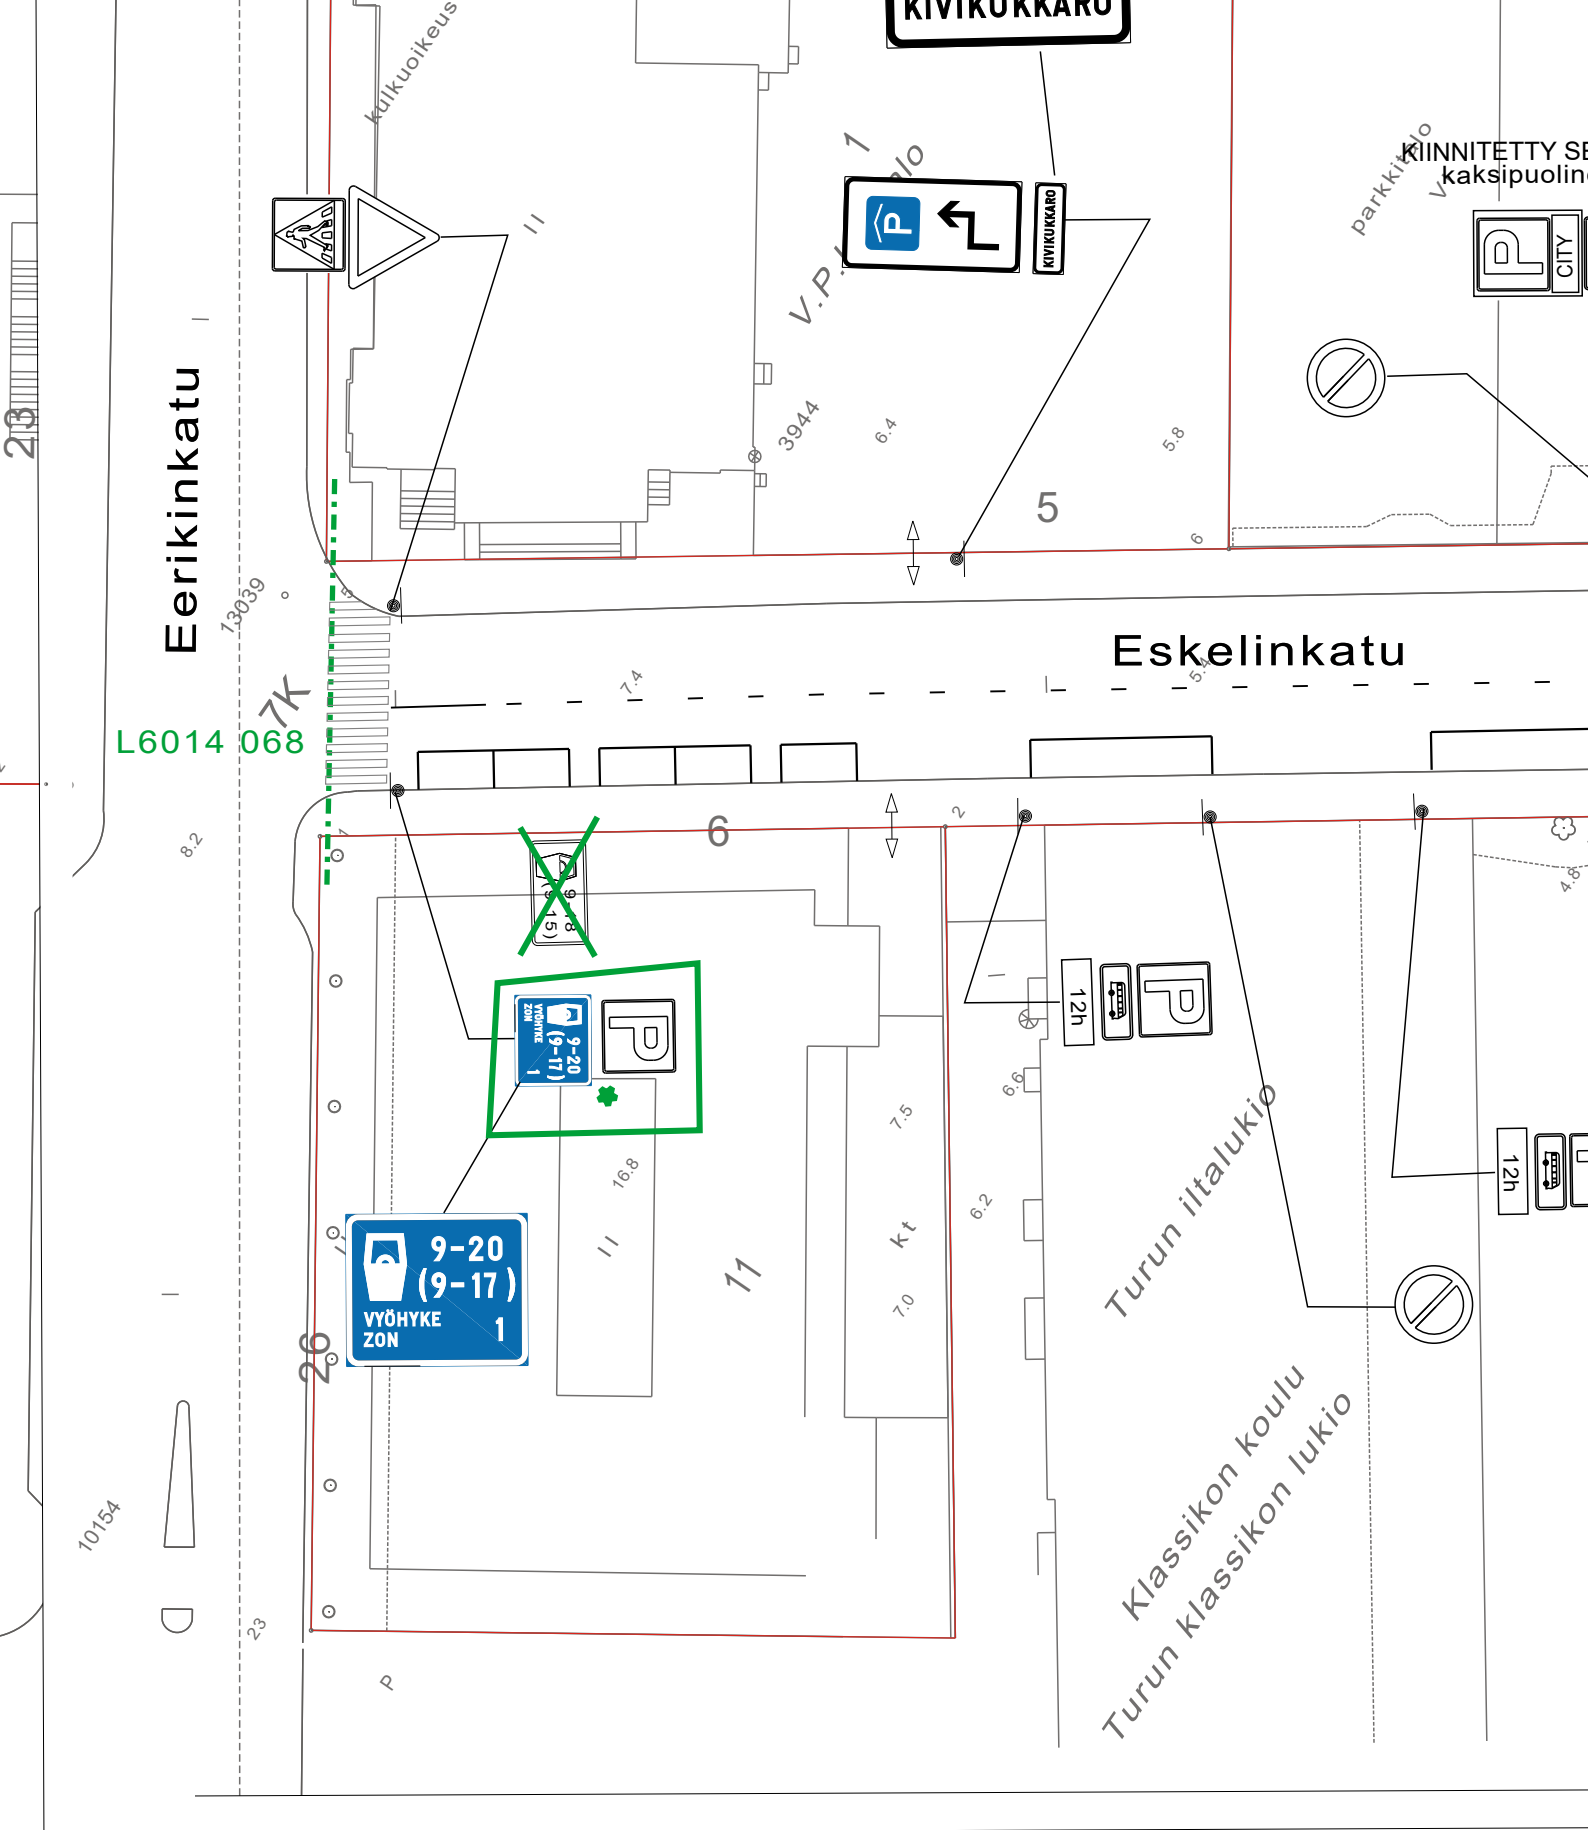

★ = UUSI


Ote liikenteenohjaussuunnitelmasta n:o L 6853 012

Eskelinkatu	
PYSÄKÖINNIN MAKSULLISUUSAIKOJEN MUUTOS	pvm 2.10.2023 MN/TO
	mittakaava 1:500
	ykl
	suunn.pääll.

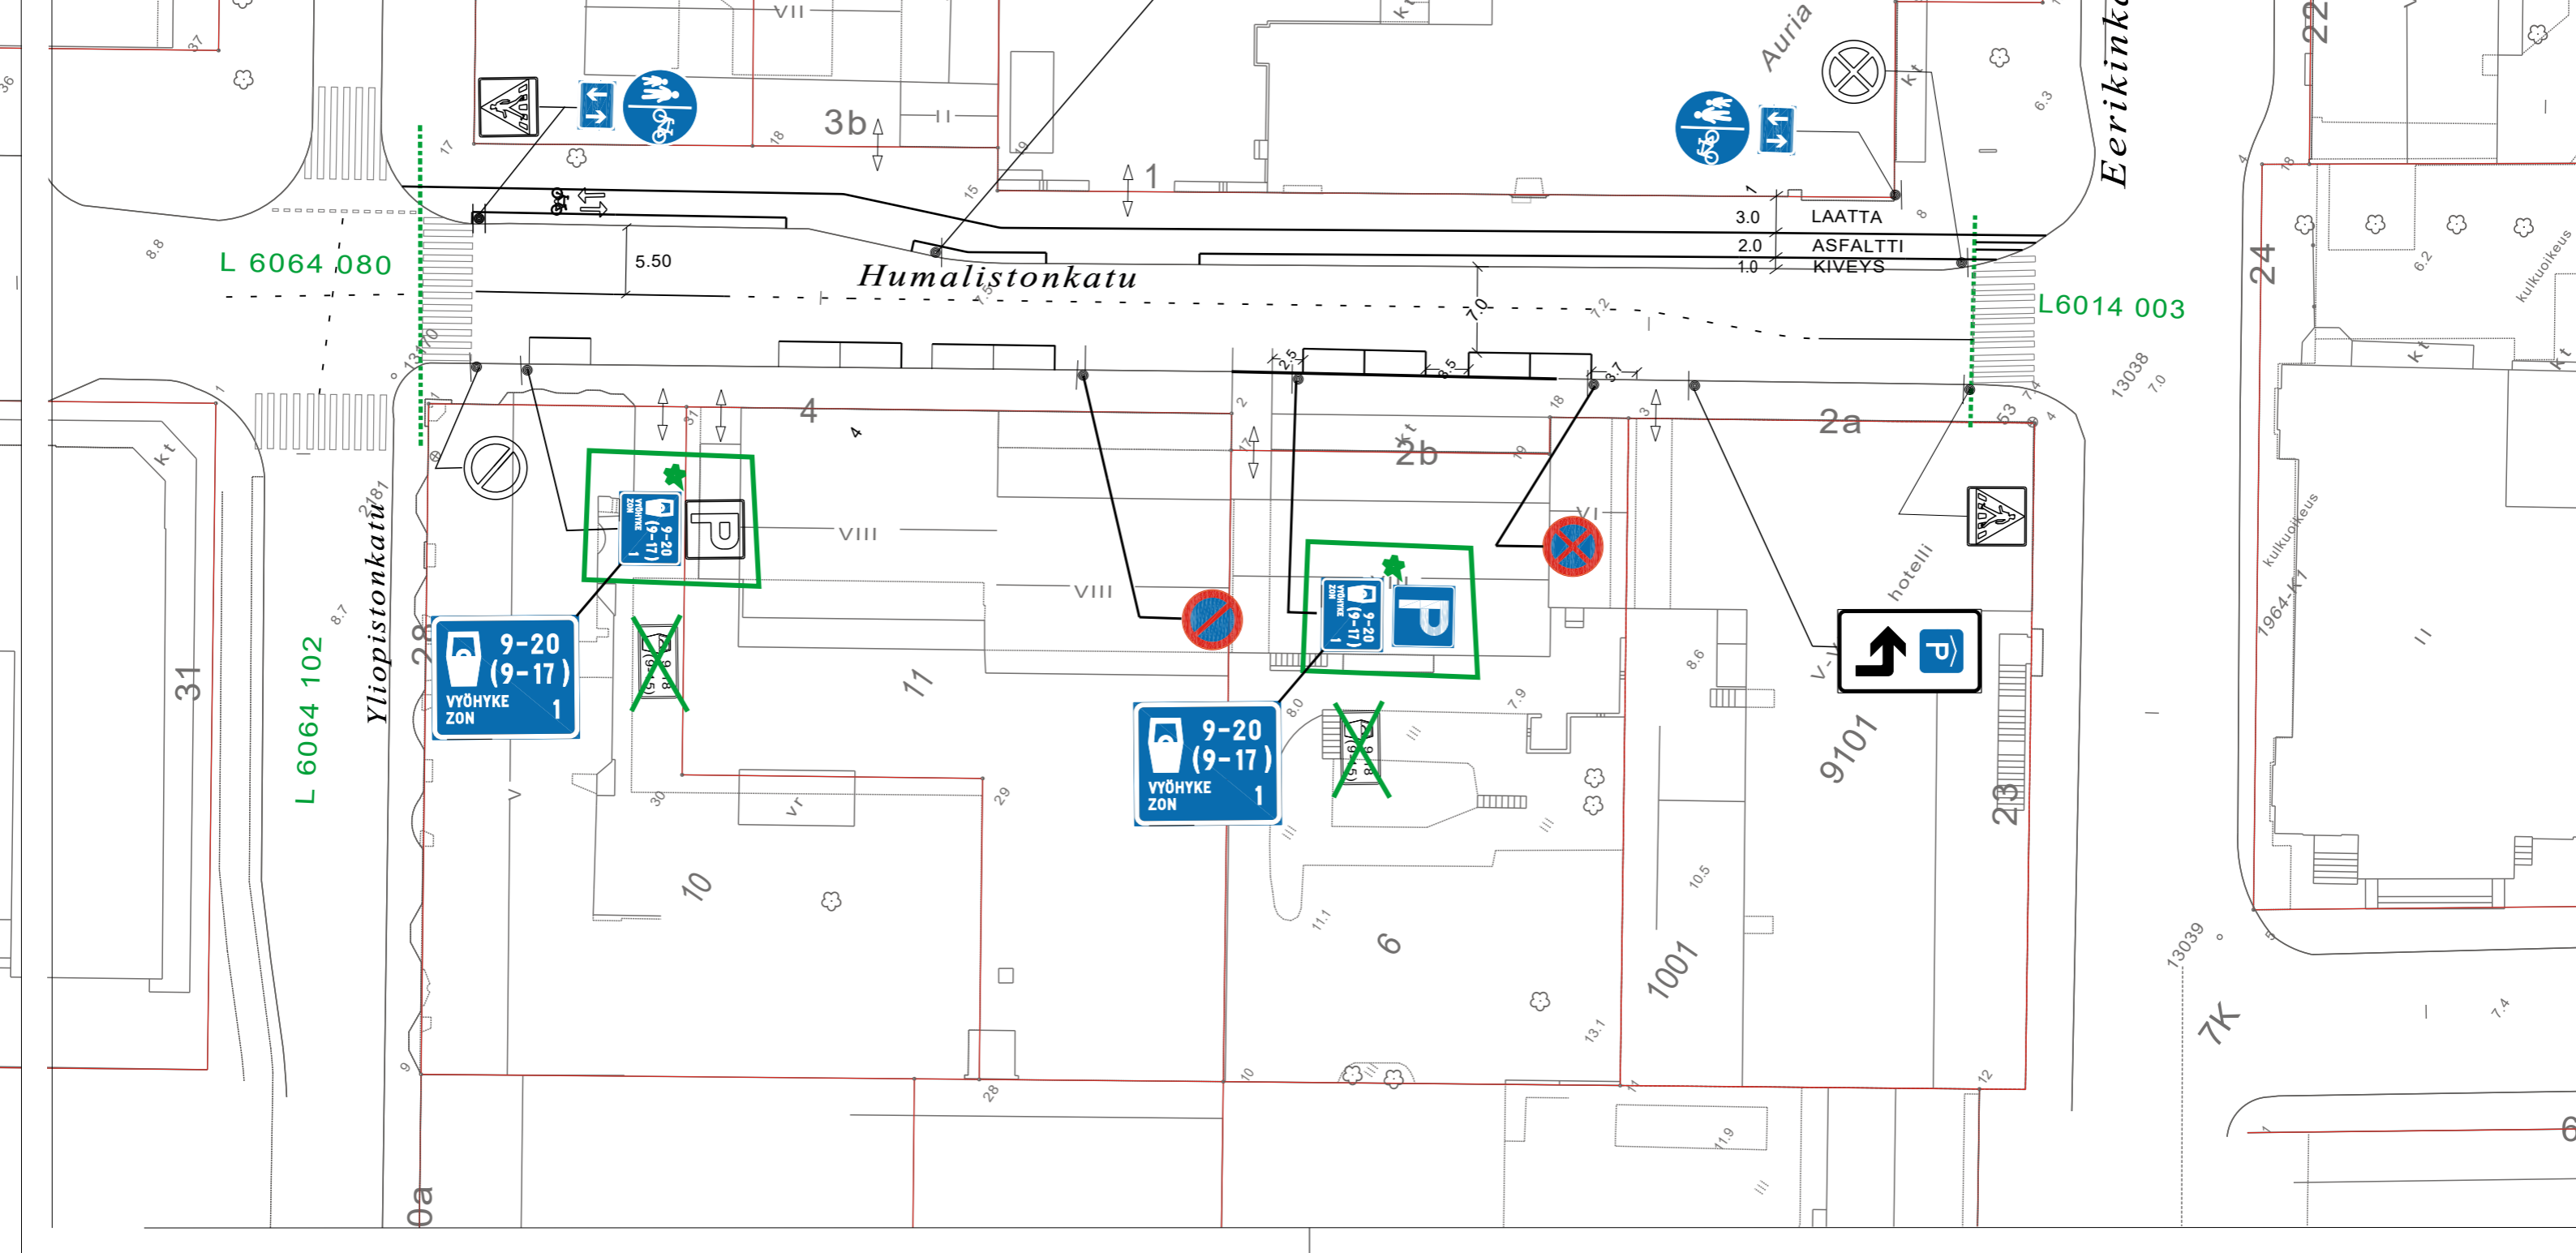

★ = UUSI

Ote liikenteenohjaussuunnitelmasta n:o L 4920 032	
Humalistonkatu	
PYSÄKÖINNIN MAKSULLISUUSAIKOJEN MUUTOS	pvm 2.10.2023 MN/TO
	mittakaava 1:500
	ykl
	suunn.pääll.

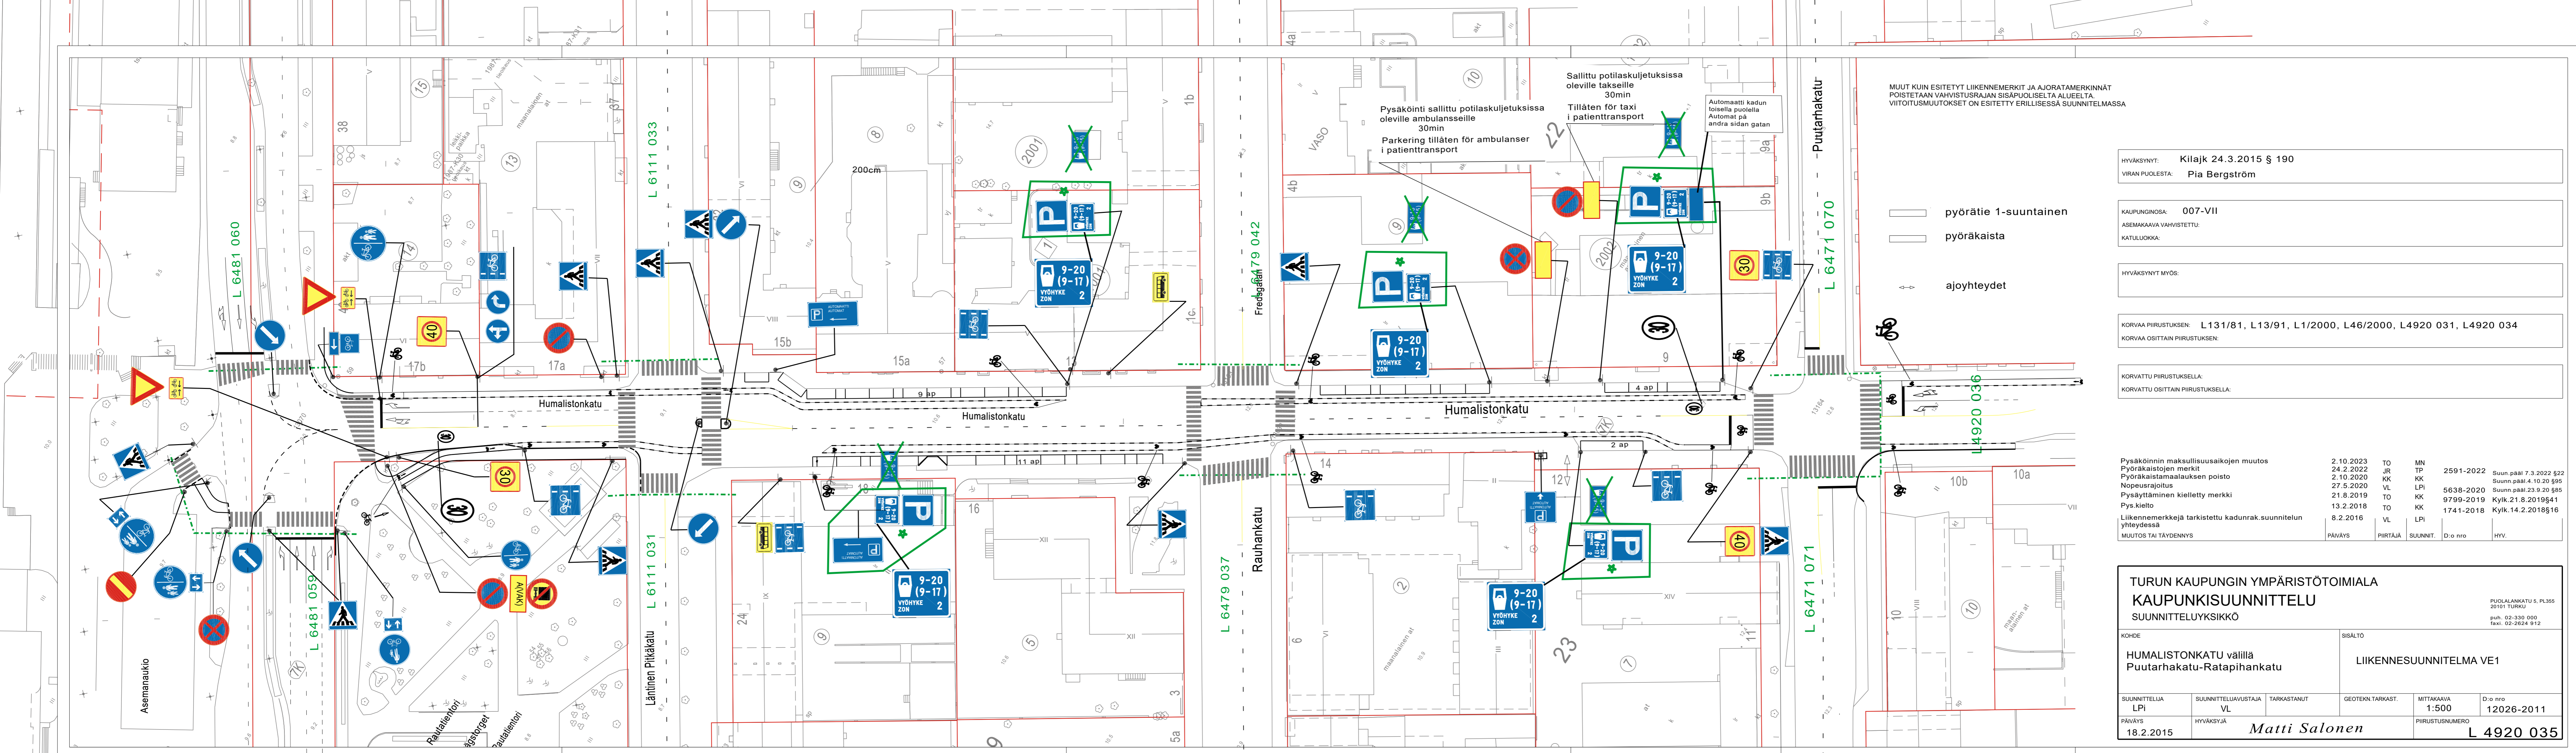

HYVÄKSYNYT: Kilajk 24.3.2015 § 190
 VIRAN PUOLESTA: Pia Bergström

KAUPUNGINOSA: 007-VII
 ASEMAKAAVA VAHVISTETTU:
 KATULLUOKKA:

HYVÄKSYNYT MYÖS:

KORVAA PIIRUSTUKSEN: L 131/81, L 133/91, L 1/2000, L 46/2000, L 4920 031, L 4920 034
 KORVAA OSITTAIN PIIRUSTUKSEN:

KORVATTU PIIRUSTUKSELLA:
 KORVATTU OSITTAIN PIIRUSTUKSELLA:


Pysäköinnin maksullisuusajkojen muutos	2.10.2023	TO	MN		
Pyöräkaistojen merkit	24.2.2022	JR	TP	2591-2022	Suunn.paal. 7.3.2022 §22
Pyöräkaistamaalauksen poisto	2.10.2020	JK	KK		Suunn.paal. 4.10.20 §95
Nopeusrajoitus	27.5.2020	VL	LPI	5638-2020	Suunn.paal. 23.9.20 §85
Pysäyttämisen kielletty merkki	21.8.2019	TO	KK	9799-2019	Kyik. 21.8.2019§41
Pys.kielto	13.2.2018	TO	KK	1741-2018	Kyik. 14.2.2018§16
Liikennemerkkejä tarkistettu kadunrak.suunnitelun yhteydessä	8.2.2016	VL	LPI		
MUUTOS TAI TÄYDENNYS	PÄIVÄYS	PIIRTAJA	SUUNNIT.	D:o nro	HYV.

TURUN KAUPUNGIN YMPÄRISTÖTOIMIALA
KAUPUNKISUUNNITTELU
 SUUNNITTELUYKSIKKÖ




KOHDE: HUMALISTONKATU väliällä Puutarhakatu-Ratapihankatu
 SISÄLTO: LIIKENNESUUNNITELMA VE1

SUUNNITTELIJA LPI	SUUNNITTELUAVUSTAJA VL	TARKASTANUT	GEOTEKN.TARKAST.	MITTAKAAVA 1:500	D:o nro 12026-2011
PÄIVÄYS 18.2.2015	HYVÄKSYJÄ Matti Salonen			PIIRUSTUSNUMERO L 4920 035	

PUOLALANKATU 5, PL355
 20101 TURKU
 puh. 02-330 000
 faksi. 02-2624 912

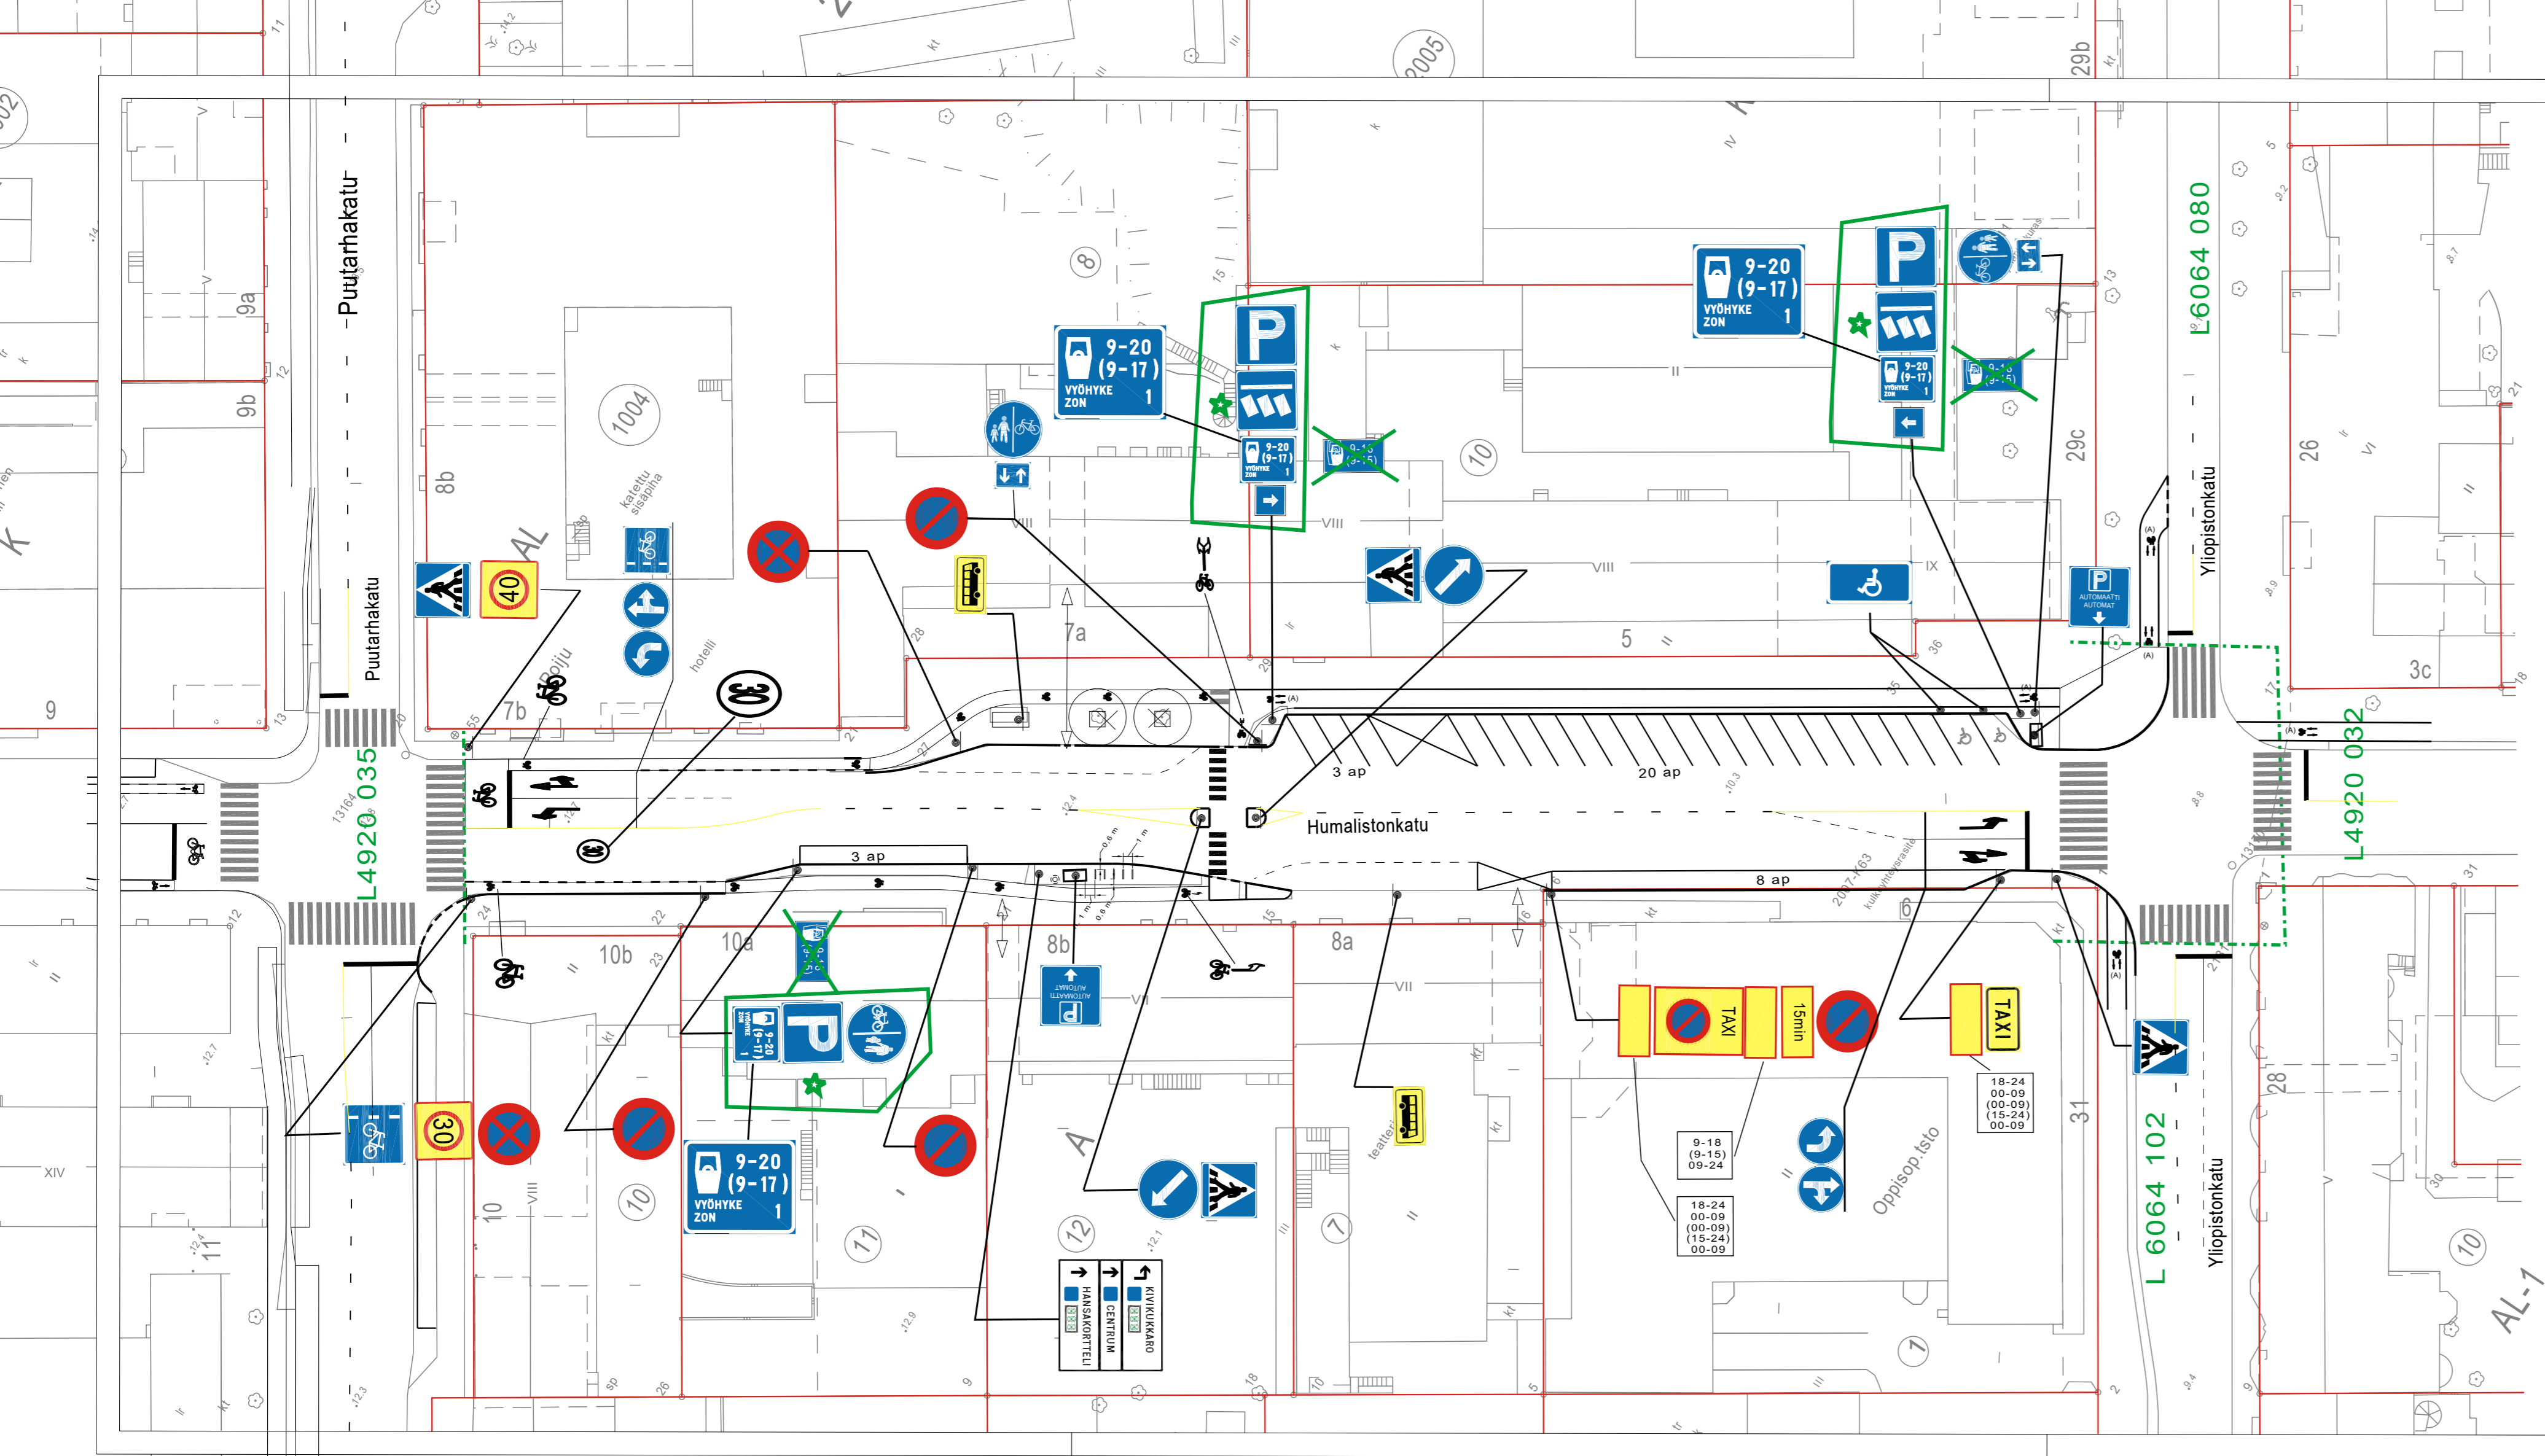

MUUT KUIN ESITETYT LIIKENNEMERKIT JA AJORATAMERKINNÄT POISTETAAN VAHVISTUSRAJAN SISÄPUOLISELTA ALUEELTA. VIITOITUSMUUTOKSET ON ESITETTY ERILLISESSÄ SUUNNITELMASSA

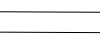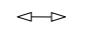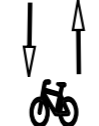-  pyöräkaista
-  ajoyhteydet
- (A) 

HYVÄKSYNYT: Kilajk 24.3.2015 § 190
 VIRAN PUOLESTA: Pia Bergström

KAUPUNGINOSA: 007-VII
 ASEMAKAAVA VAHVISTETTU:
 KATULUOKKA:

HYVÄKSYNYT MYÖS:

KORVAA PIIRUSTUKSEN: L 131/81, L 13/91, L 1/2000, L 46/2000, L 4920 031, L 4920 034
 KORVAA OSITTAIN PIIRUSTUKSEN:


KORVATTU PIIRUSTUKSELLA:
 KORVATTU OSITTAIN PIIRUSTUKSELLA:

Pysäköinnin maksullisuusajakojen muutos	2.10.2023	TO	MN	
Pysäyttämisen ja pysäköintikielleyt merkit	2.11.2022	TO	KK	12927-2022 Suunn.pääl.22.12.2022§174
Pyöräpysäkit	5.6.2022	JR	TP	2591-2022 Suunn.pääl. 05.09.22 §118
Pysäköintitalojen opastus	6.4.2022	JR	LPI	Tekninen korjaus
Pyöräkaistojen merkit	1.3.2022	JR	TP	2591-2022 Suunn.pääl.7.3.22 §22
Pysäköintijärjestelyt	28.10.2020	VL	KK	11899-2020 Suunn.pääl.29.10.20 §99
Pysäyttämiskielto	2.10.2020	KK	KK	10930-2020 Suunn.pääl.4.10.20 §95
Nopeusrajoitus	27.5.2020	VL	LPI	5638-2020 Suunn.pääl.23.9.20 §85
Sulkuviiva	8.11.2017	VL	LPI	Tekninen korjaus
Liikennemerkkejä tarkistettu kadunrak.suunnittelun yhteydessä	8.2.2016	VL	LPI	
MUUTOS TAI TÄYDENNYS	PÄIVÄYS	PIIRITÄJÄ	SUUNNIT.	D:o nro HYV.

TURUN KAUPUNGIN YMPÄRISTÖTOIMIALA
KAUPUNKISUUNNITTELU
 SUUNNITTELUYKSIKKÖ

PUOLALANKATU 5, PL355
20101 TURKU
puh. 02-330 000
faxi. 02-2624 912

KOHDE	SISÄLTÖ
HUMALISTONKATU välillä Puutarhakatu-Yliopistonkatu	LIIKENNESUUNNITELMA
SUUNNITTELIJA LPI	SUUNNITTELUAVUSTAJA VL
TARKASTANUT	GEOTEKN.TARKAST.
MITTAKAAVA 1:500	D:o nro 12026-2011
PÄIVÄYS 18.2.2015	PIIRUSTUSNUMERO L 4920 036
HYVÄKSYJÄ <i>Matti Salonen</i>	

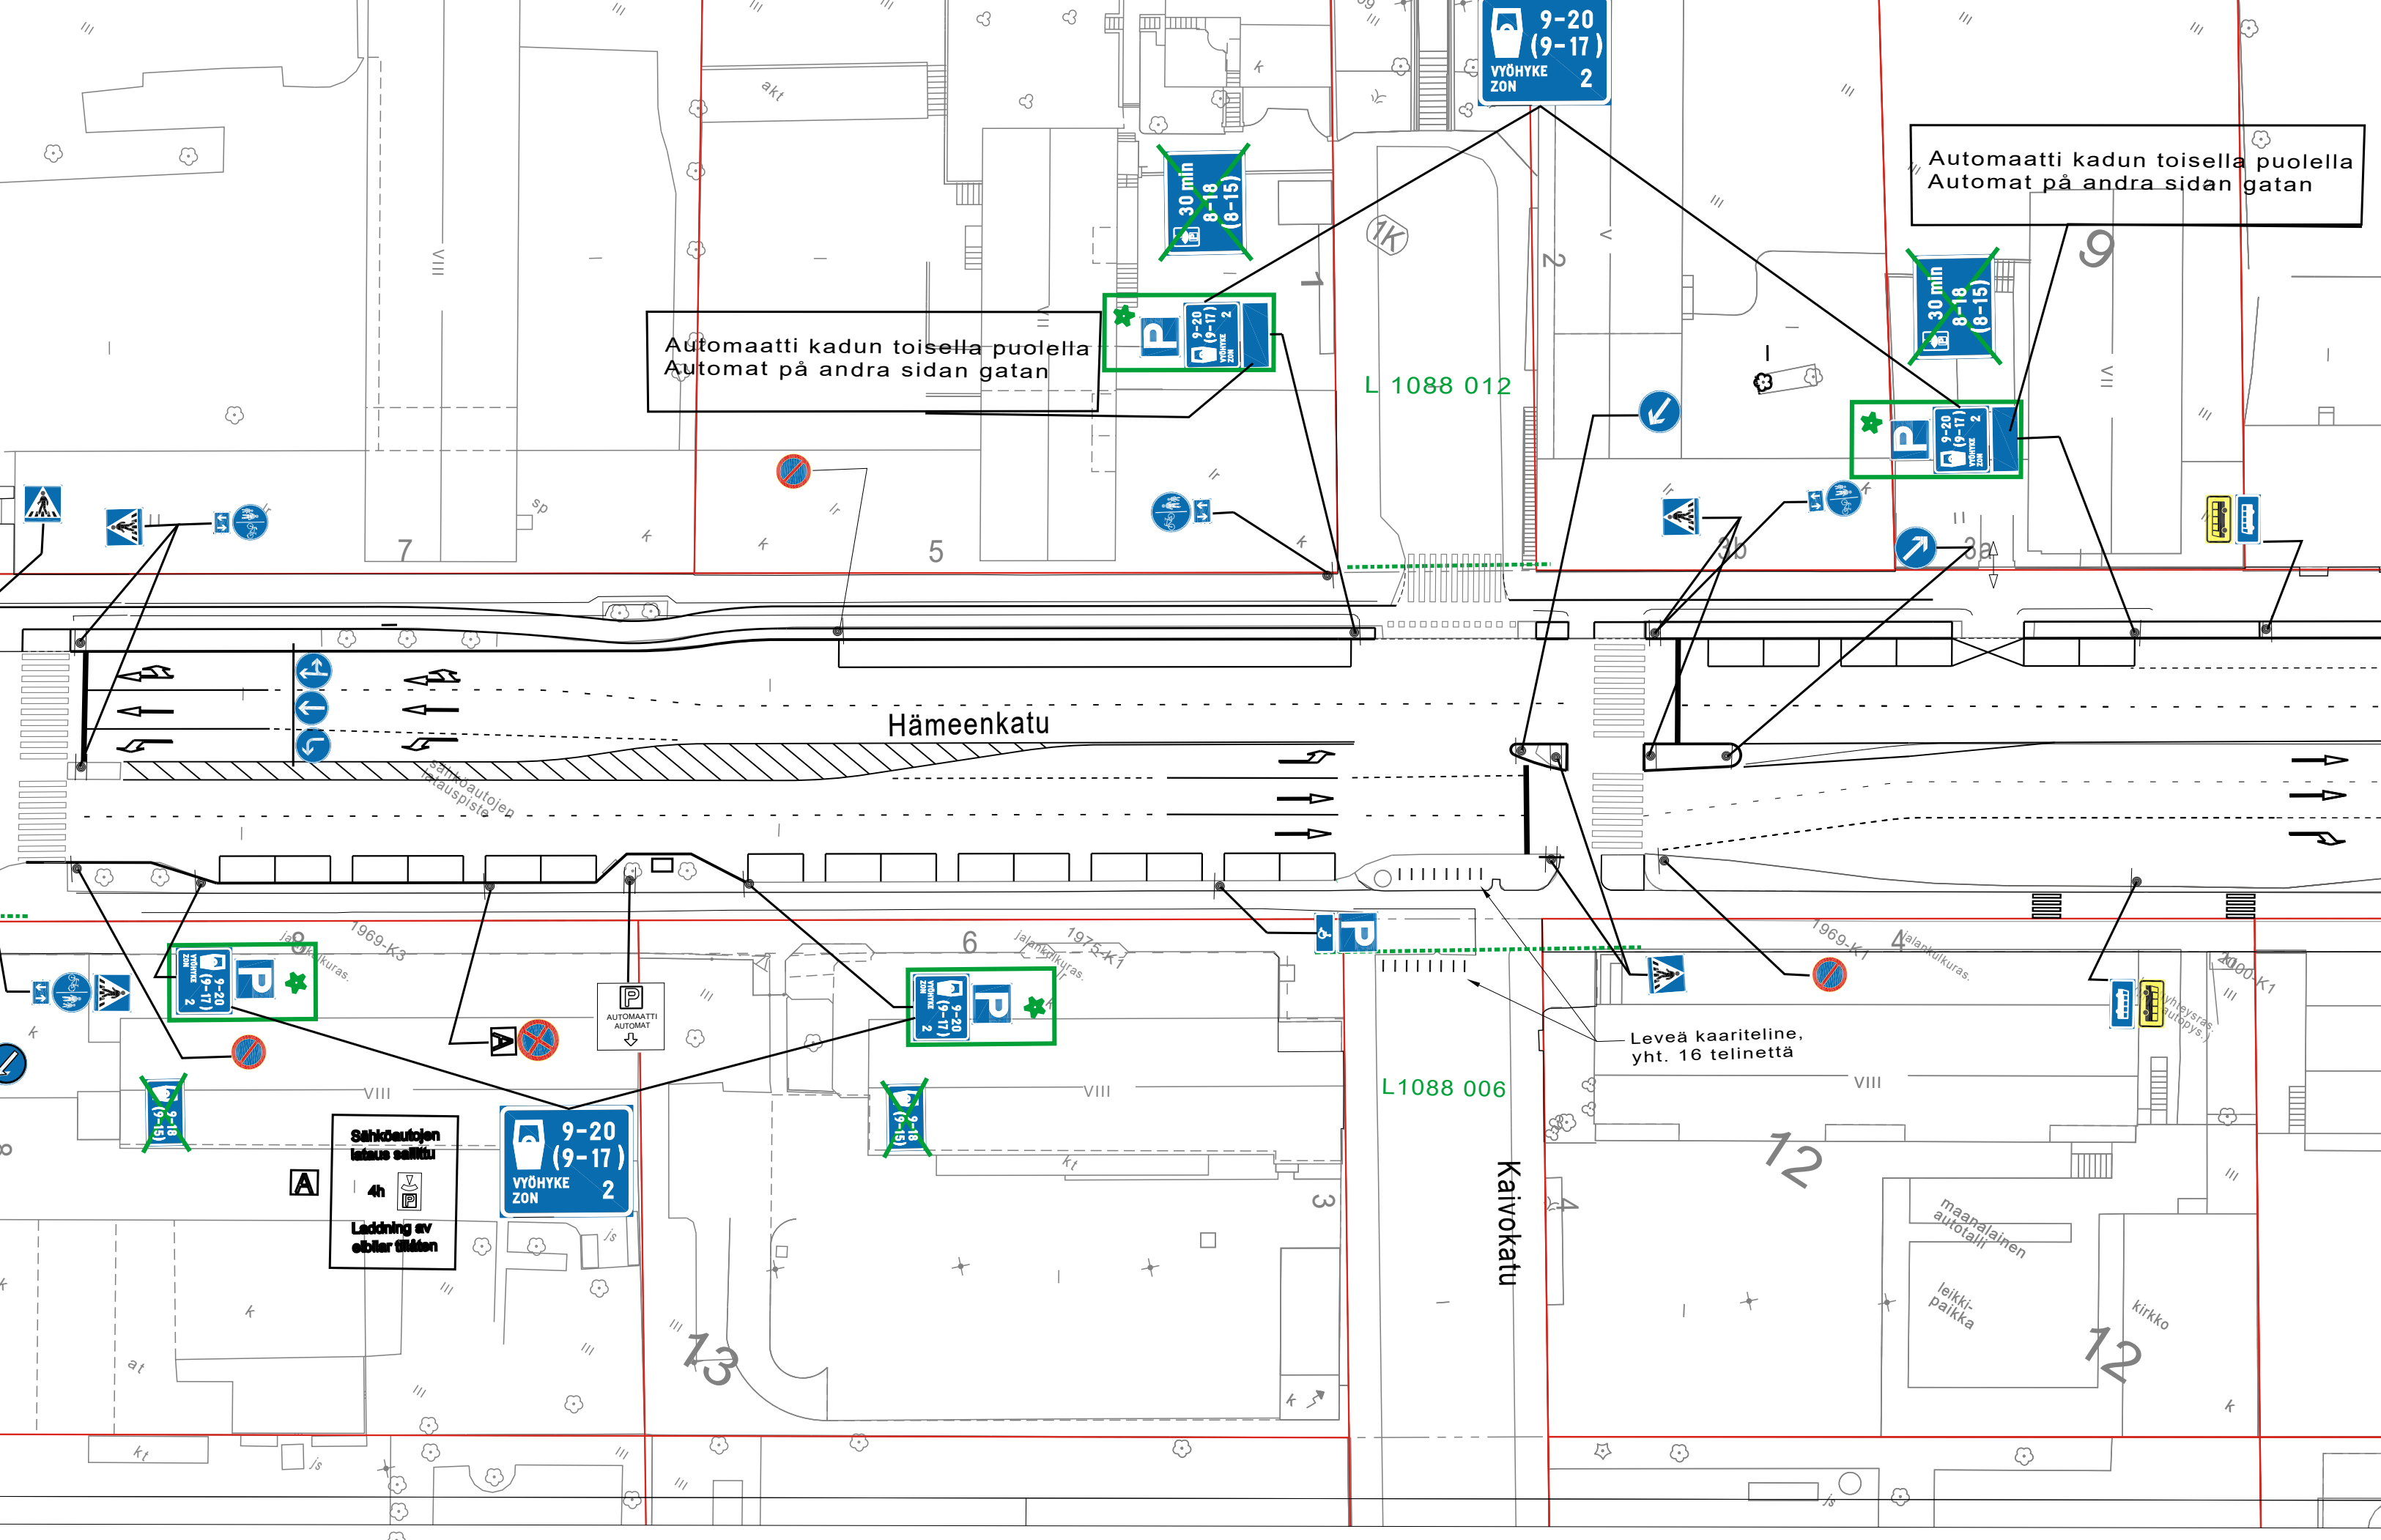


Automaatti kadun toisella puolella
Automat på andra sidan gatan

Automaatti kadun toisella puolella
Automat på andra sidan gatan

★ = UUSI

Ote liikennesuunnitelmasta n:o L 5769 041	
Hämeenkatu	
Pysäköinnin maksullisuusajkojen muutos	pvm 22.10.2023 MN/HN
	mittakaava 1:500
	ykl
	suunn.pääll.

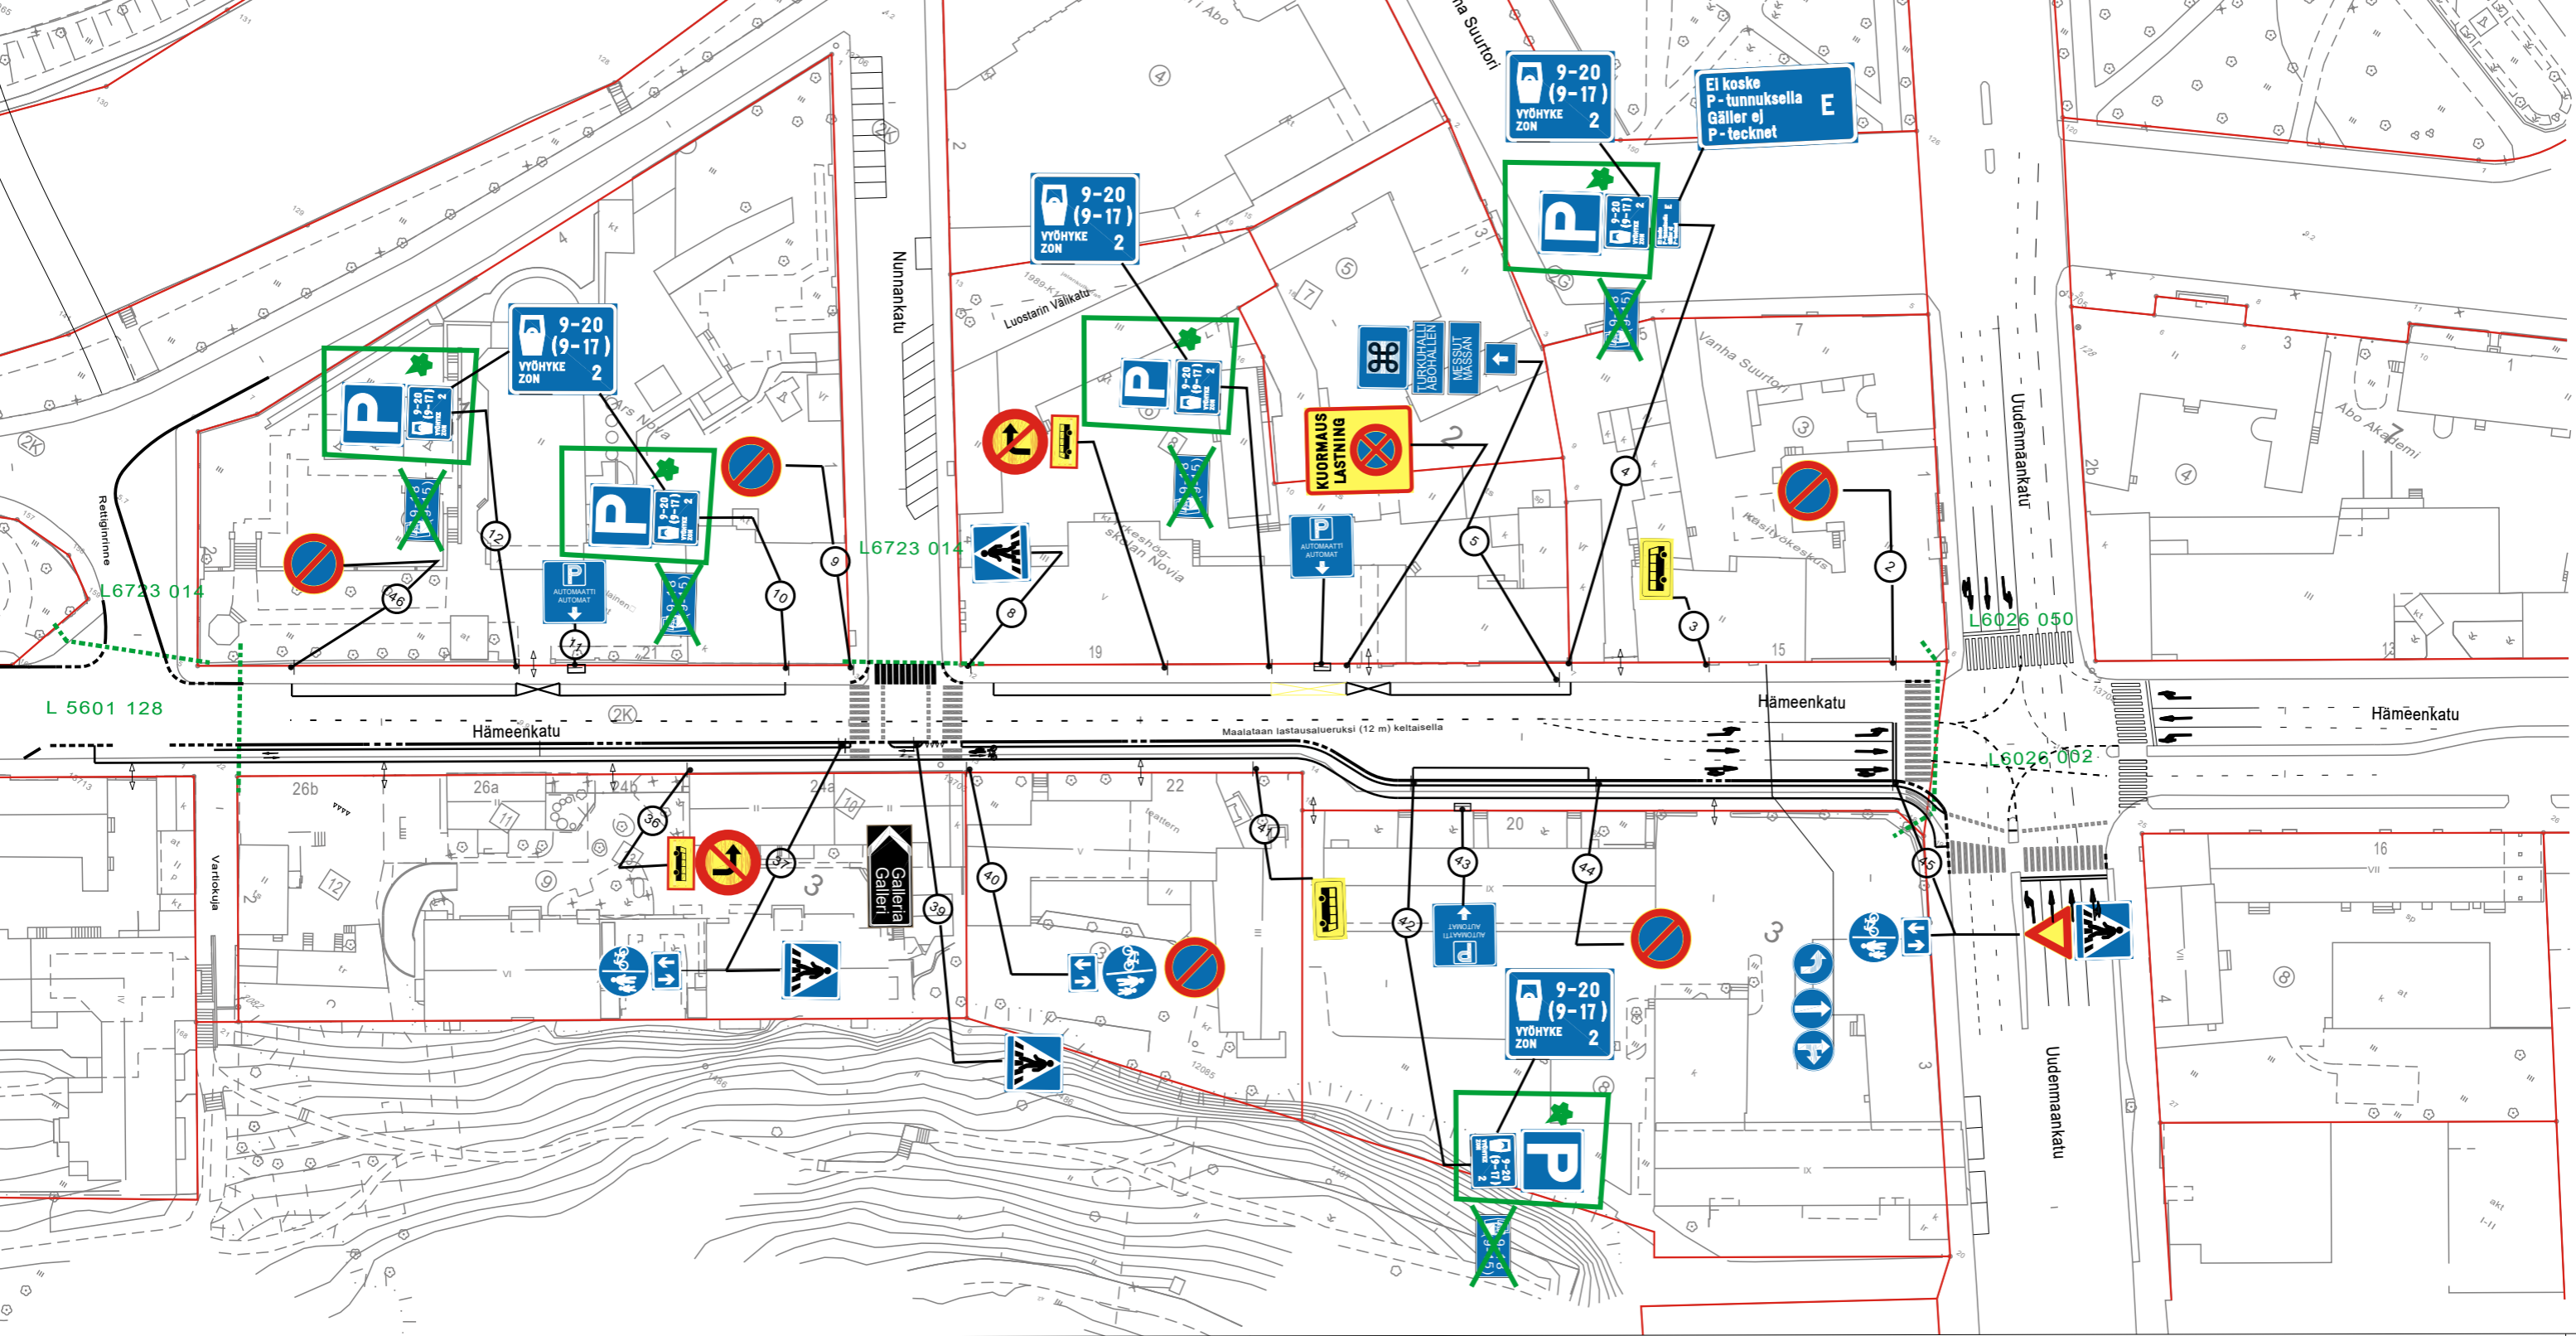

★ = UUSI

Ote liikenteenohjaussuunnitelmasta n:o L 5760 048	
Hämeenkatu	
PYSÄKÖINNIN MAKSULLISUUSAIKOJEN MUUTOS	pvm 2.10.2023 MN/TO
	mittakaava 1:500
	ykl
	suunn.pääll.