


- Merkkien selitykset:**
- Katualueen raja
 - Korttelinnumero
 - Tahti rekisterissä
 - Poistettava / säilytettävä lehtipuu
 - Nykyinen hulevesikouru
 - Käytössä oleva jätekanava
 - Suunniteltu hulevesikouru, ristikansali
 - Suunniteltu hulevesikouru, umpikansi
 - Suunniteltu maanpinta
 - Nykyinen maanpinta
 - 23.67
 - Suunniteltu kadun korkeus
 - Asfaltti, ajorata
 - Asfaltti, pyörätie
 - Betonilaatta, harras
 - Noppapint, harras
 - Säilytettävä lehtipuu, runko- ja juuriköynnäksillä
 - Reunakivi, graniitti, näkyvä 100mm
 - Reunakivi, graniitti, tonffilähtyvä, näkyvä 60mm
 - Pintavesien suunta
 - Suunniteltu valaisin
 - Reikä-estä
 - Penkki
 - Suunniteltu tukimuri, luonnonkivi
 - Nykyinen tukimuri
 - Poistettava tukimuri

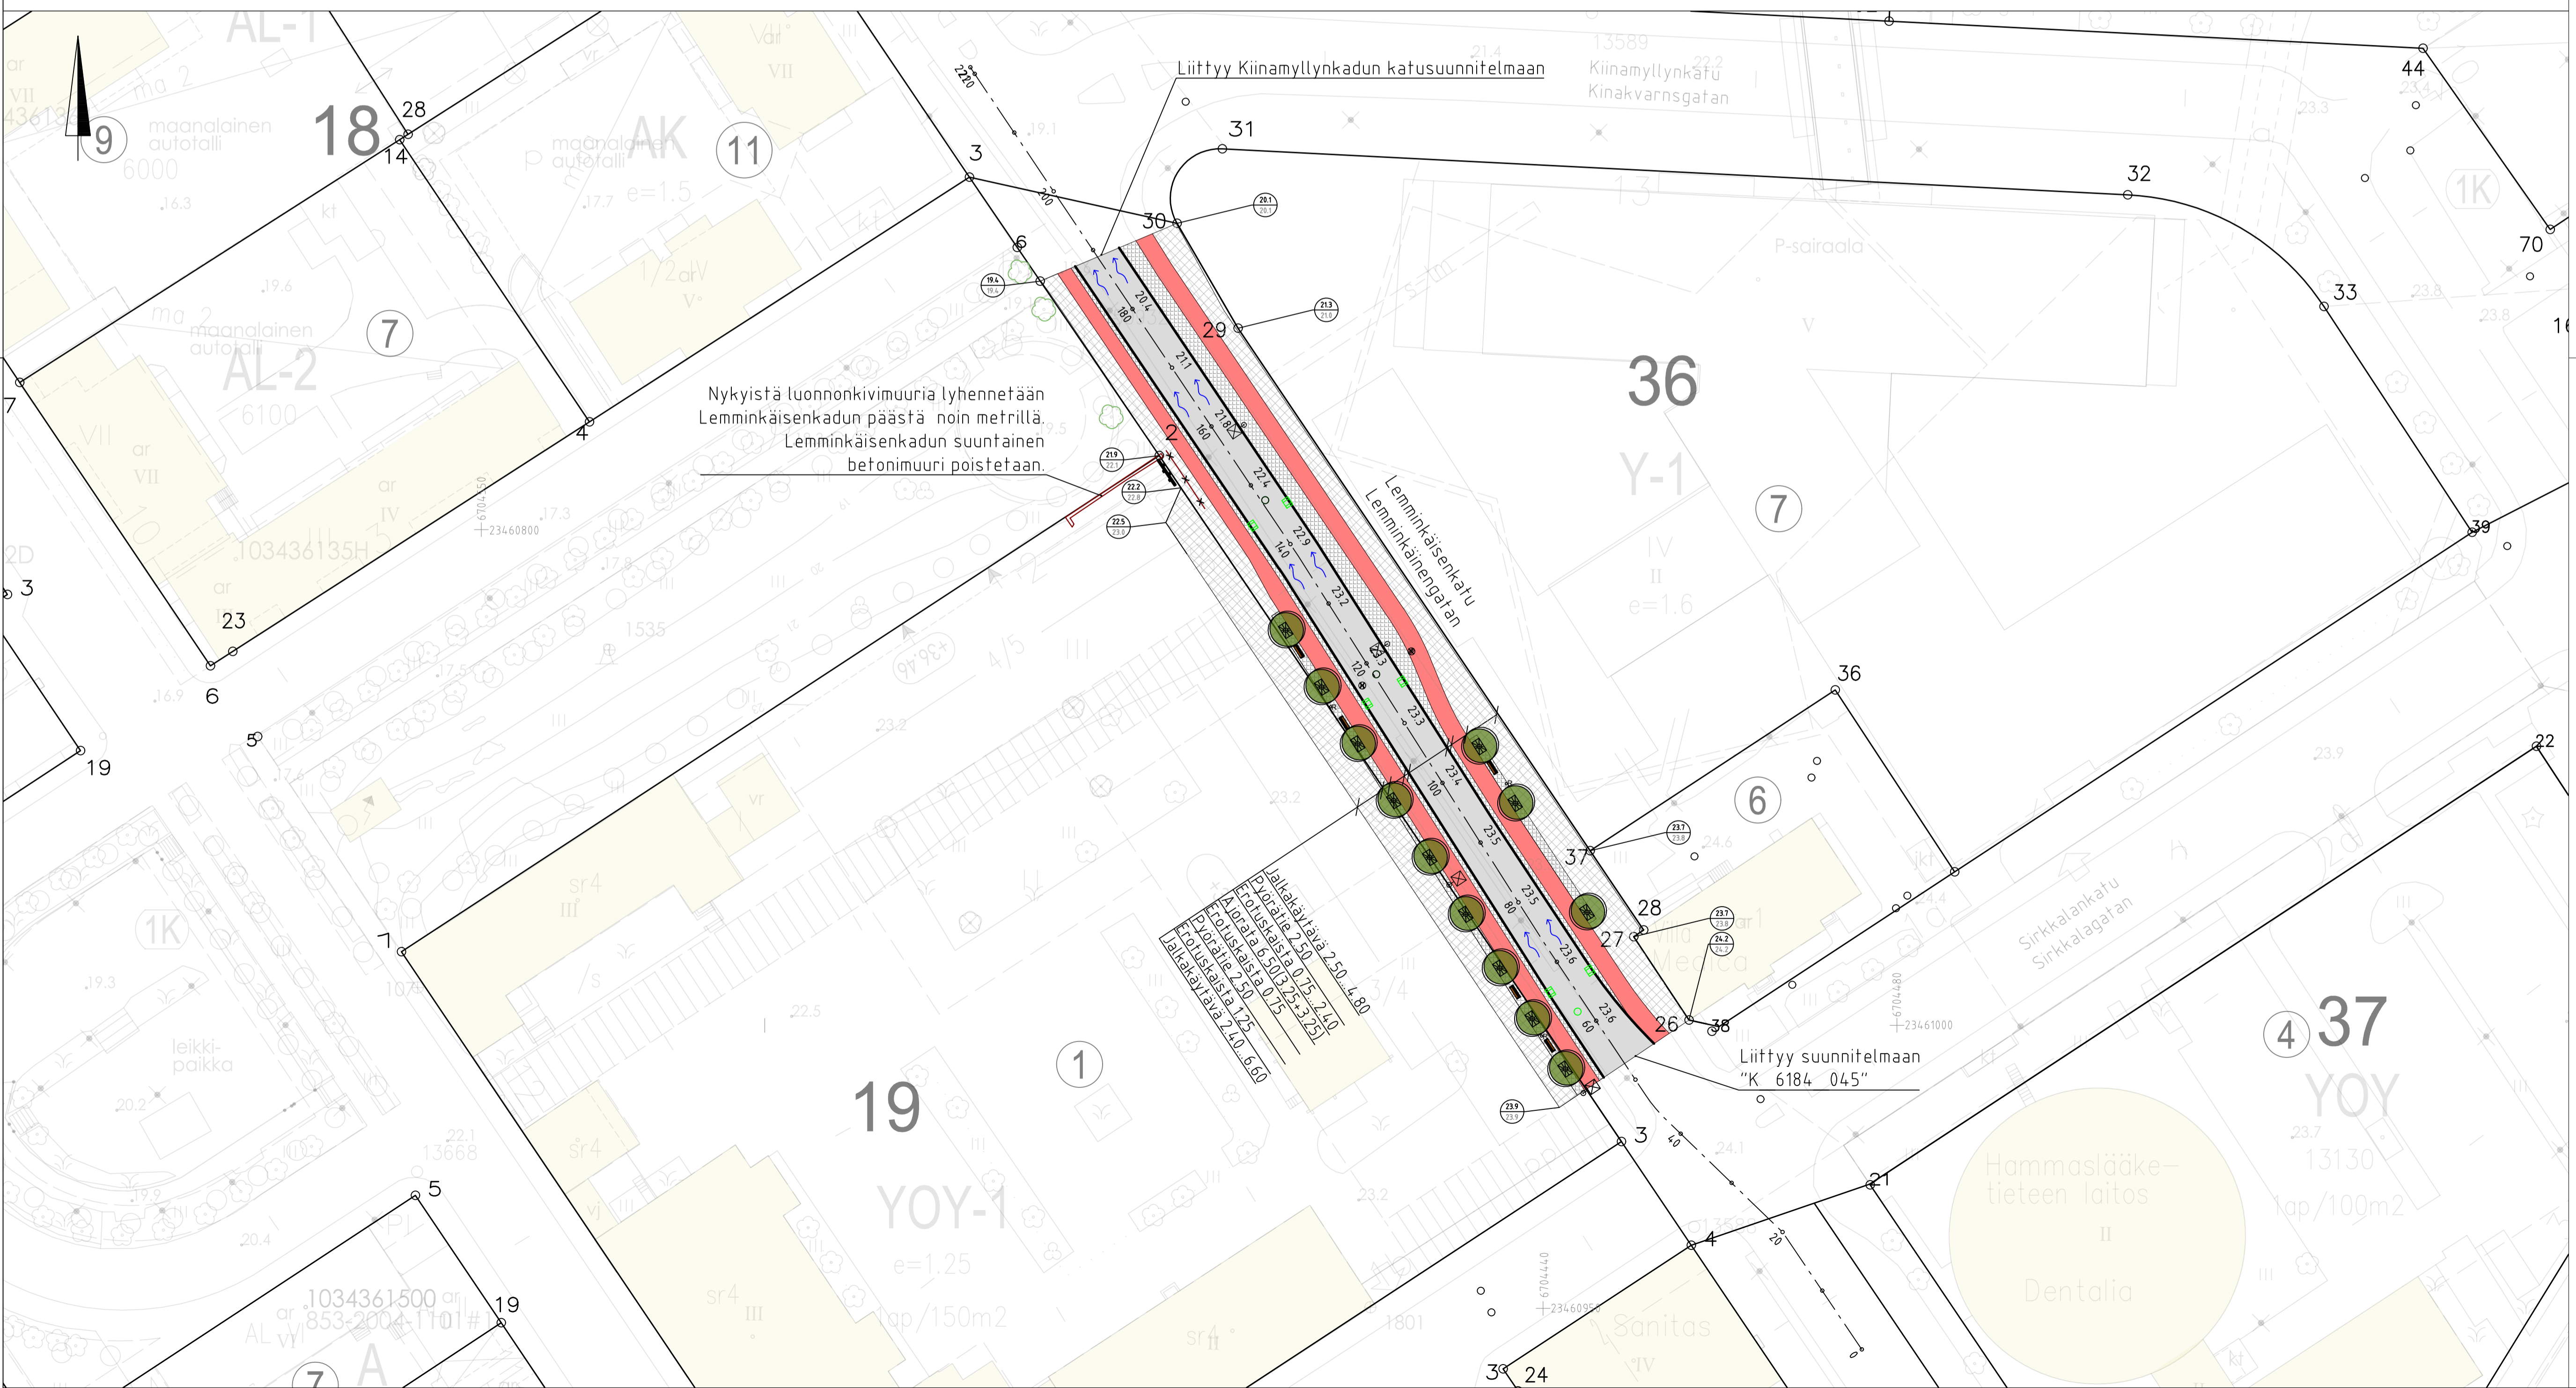

Koordinaattijärjestelmä:
Taso: X,Y: ETRS-GK23
(EUREF-FIN)
Korkeus: Z: N2000

HYVÄKSYNTI: VIRAN PUOLESTA:	
KAUPUNGINOSA: ASEMAKAAVA: DIAARINUMERO: LIIKENNESUUNNITELMA: KATULUOKKA:	I 131.2024 (7/2023) 2407-2023 Ajorata 3, jalankulku- ja pyörätie 5
KORVAAN PIIRUSTUKSEN: KORVAAN OSITTAIN PIIRUSTUKSEN:	K 5557 082, A 5557 040, C 5557 048
KORVATTU PIIRUSTUKSELLA: KORVATTU OSITTAIN PIIRUSTUKSELLA:	

TUURUN KAUPUNKI, KAUPUNKIYMPÄRISTÖ			
KAUPUNKIRAKENTAMINEN KAUPUNKIYMPÄRISTÖN TOTEUTUSSUUNNITTELU			
KIDISE Lemminkäisenkatu väli: Kiinamyllynkatu-Sirkkalankatu		SISÄLTÖ KATUSUUNNITELMA Asemapiirustus, tyyppiokileikkaus	
SUUNNITTELIJA	SUUNNITTELUAVUSTAJA	TARKASTANUT	MITTAKAAVA
8.4.2024	HYVÄKSYJÄ	J. Koivisto	1:500/1:100
PIIRIVS	HYVÄKSYJÄ	PIIRUSTUSNUMERO	MUUTOS
8.4.2024		K 5557 086	
AFRY AFRY Finland Oy Juhana Herttulan puolesta 21 20100 Turku Puh. 010 3511 etunimi.sukunimi@afry.com		PIIRUSTUSNUMERO Suun.S. Tuuttila Tark. A. Muhonen Pvm. 8.4.2024	Suun. Tark. Pvm.