


- Merkkien selitykset:**
- Katualueen raja
 - Korttelinumero
 - Tahti- ja rekisteri
 - Paistettava / säilytettävä lehtipuu
 - Nykyinen huonekalvo
 - Käytössä oleva jäsenkoko
 - Suunniteltu huonekalvo, ristikko
 - Suunniteltu huonekalvo, umpikansi
 - Suunniteltu maapöytä
 - Nykyinen maapöytä
 - Suunniteltu kadun korkeus
 - Asfaltti, ajorata
 - Asfaltti, pyörätie
 - Betonilaatta, harmaa
 - Noppapöytä, harmaa
 - Betonilaatta, musta
 - Väritetty laatta, betonilaatta, valkoinen
 - Istutettava lehtipuu runko- ja juurtousoilla
 - Pysäkkikatos
 - Reunakivi, graniitti, näkyvä 15cm
 - Reunakivi, graniitti, taittoilijä, näkyvä 60cm
 - Pöytäseinä suunta
 - Suunniteltu valaisin
 - Pyörätie
 - Suunniteltu hukun, luomakivi
 - Rakennuksen liikenumeron ohjus

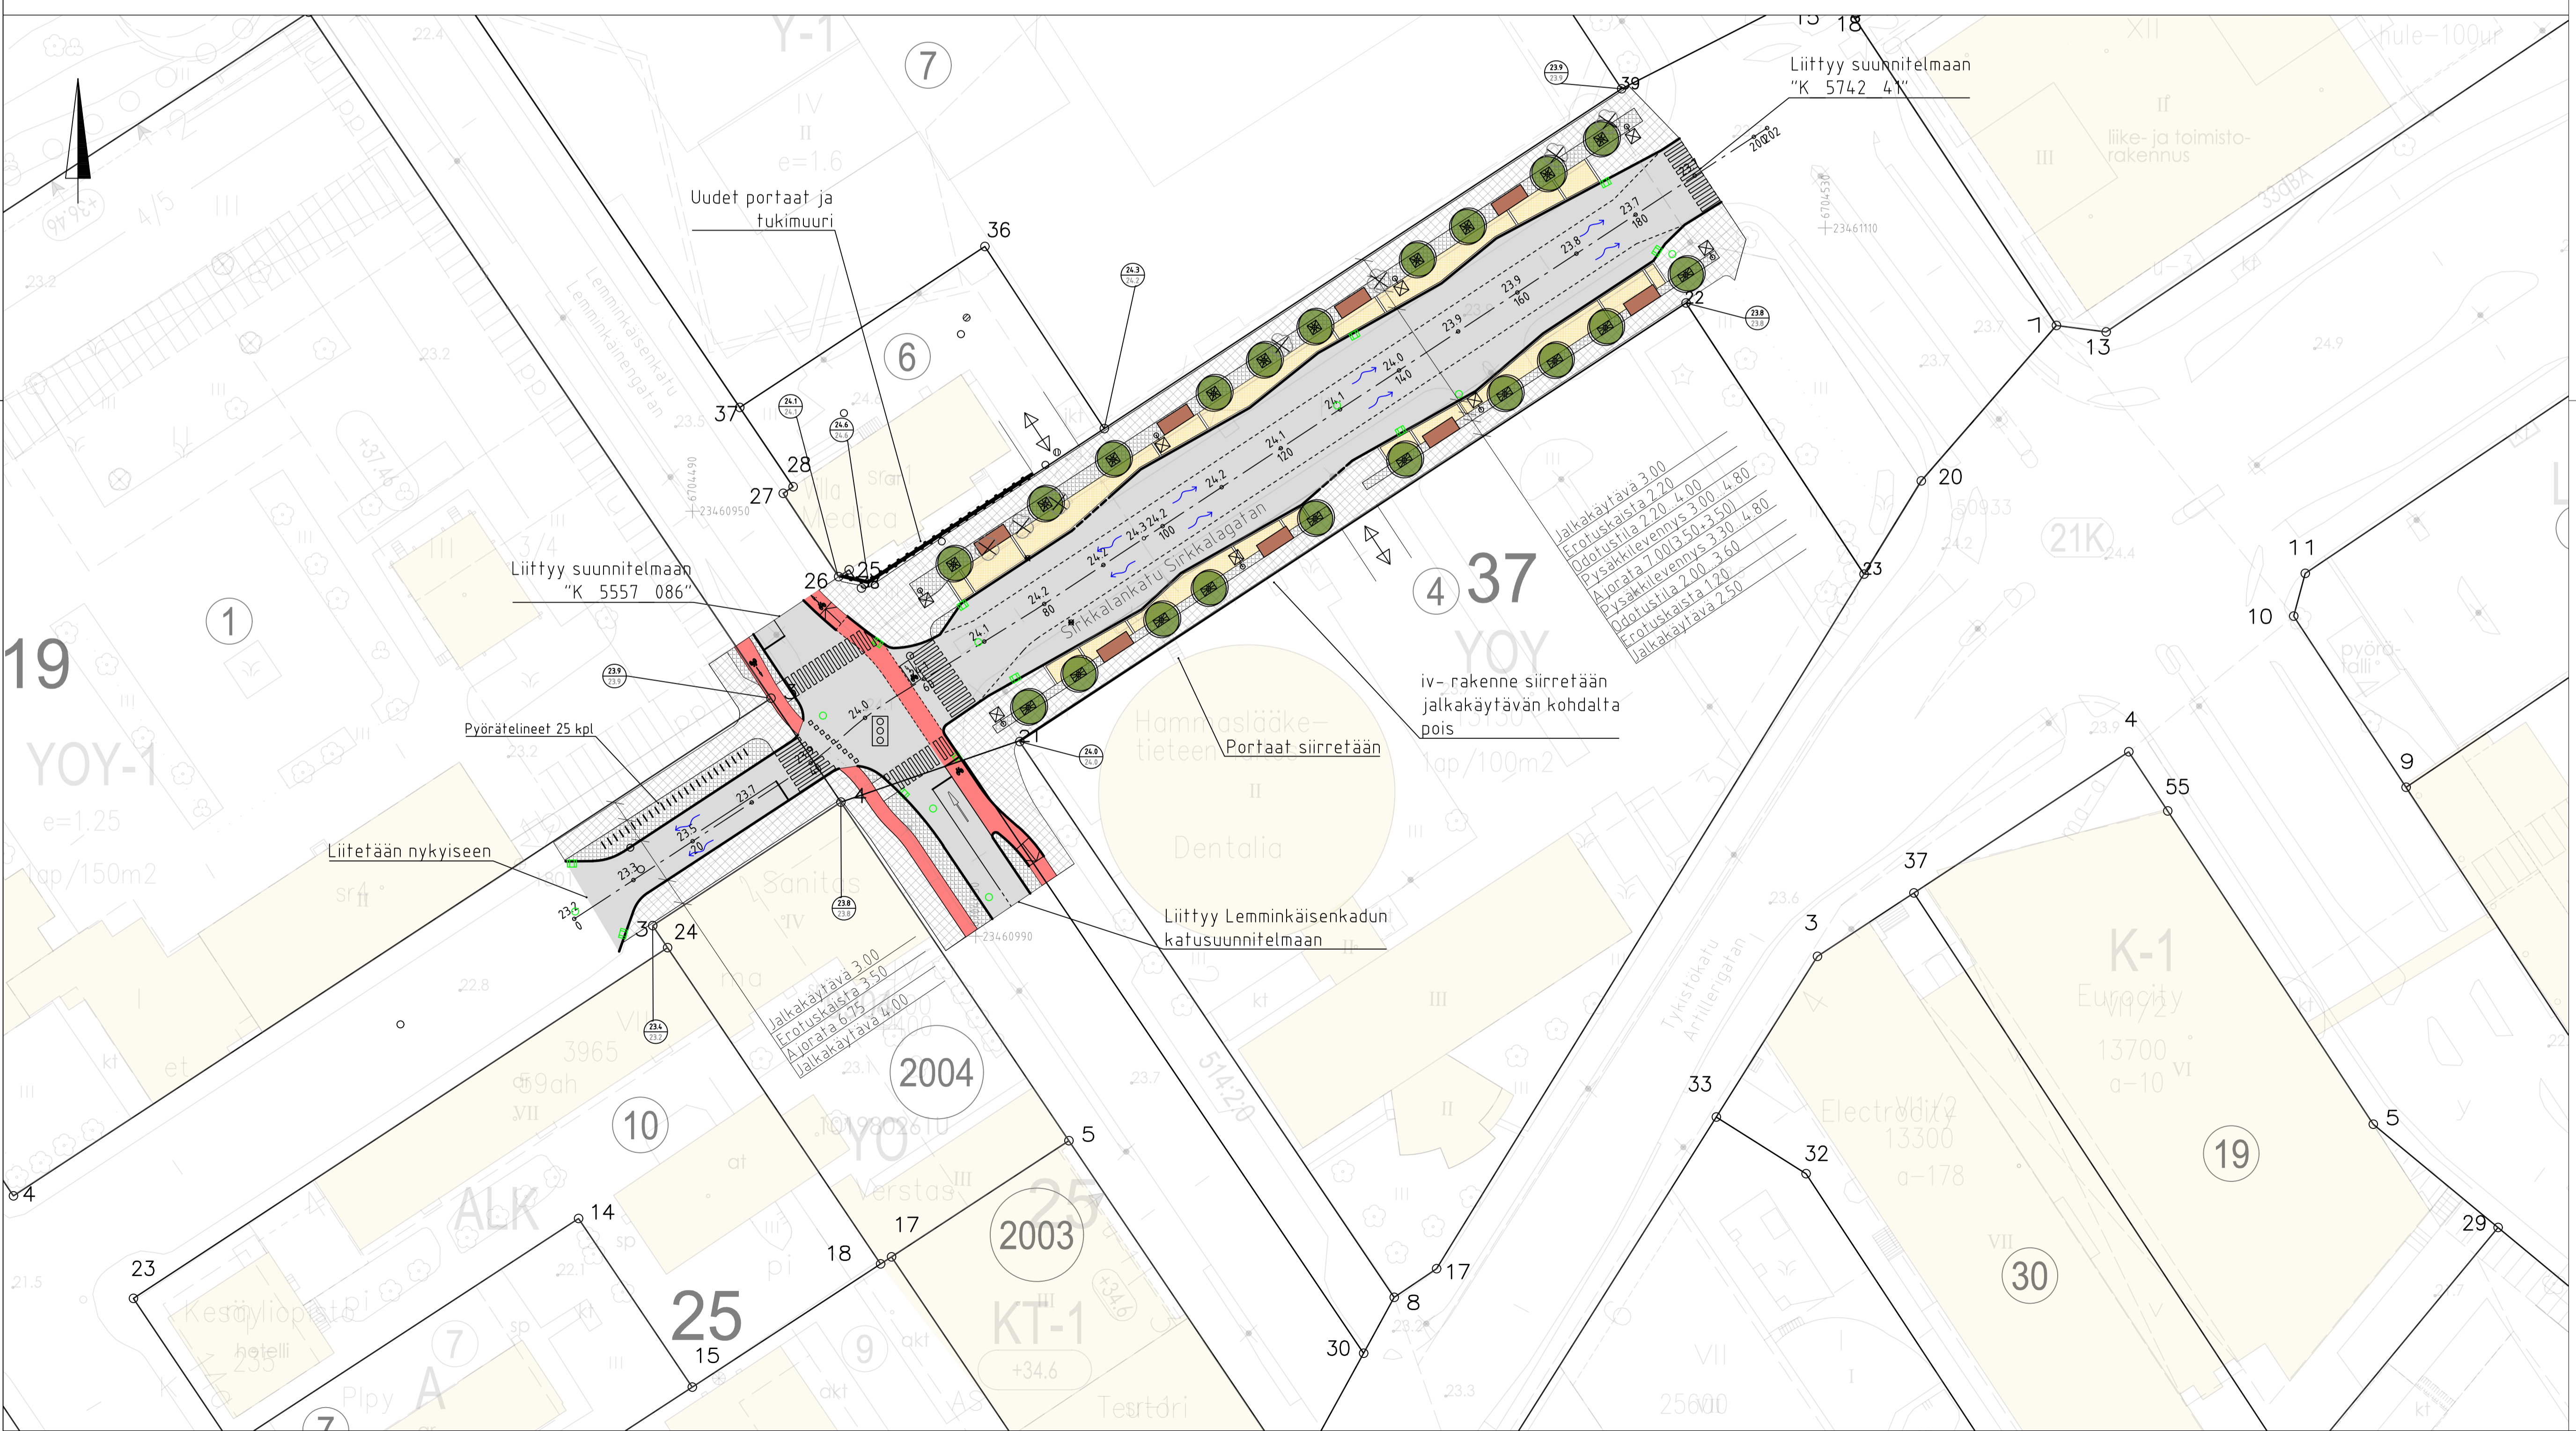

Koordinaattijärjestelmä:
Taso X,Y: ETRS-GK23
(EUREF-FIN)
Korkeus Z: N2000

| | |
|--|---|
| HYVÄKSYNTÄ: VIRAN PUOLESTA: | |
| KAUPUNGINOSA: ASEMAKAVA: SIJAARINMERK: LIKENNESUUNNITELMA: KATULUOKKA: | I 13.12024 (7/2023), 3.71897 (1/1897) 2407-2023 A-10 Ajorata 3, jalankulku- ja pyörätie 5 |
| KORVAAN PIIRUSTUKSEN: KORVAAN OSITTAIN PIIRUSTUKSEN: | E 6184 012, A 6184 033, C 6184 034 |
| KORVATTU PIIRUSTUKSELLA: KORVATTU OSITTAIN PIIRUSTUKSELLA: | |

| | | | | | | |
|--|---------------------|--|---|---------|-----------------|------------|
| TUUN, MUUTOS TAI TRYBENNYS | | | | PIRVAYS | SUUNNIT./PIIRT. | TARK./HYV. |
| TURUN KAUPUNKI, KAUPUNKIYMPÄRISTÖ KAUPUNKIRAKENTAMINEN KAUPUNKIYMPÄRISTÖN TOTEUTUSSUUNNITTELU | | | | | | |
| KIRJE Sirkkalankatu vähän 1 25./10-Joukahaisenkatu | | | SISÄLTÖ KATUSUUNNITELMA Asemapiirustus, tyyppiokileikkaus | | | |
| SUUNNITTELIJA | SUUNNITTELUAVUSTAJA | TARKASTANUT | MITTAKAAVA 1:500/1:100 | | | |
| PIRVAYS 4.3.2024 | HYVÄKSYJÄ | J. Koivisto | PIIRUSTUSNUMERO K 6184 045 | MUUTOS | | |
| AFRY AFRY Finland Oy Juhana Herttulan puolesta 21 20100 Turku Puh. 010 3511 etunimi.sukunimi@afry.com | | PIIRUSTUSNUMERO Suon.S. Tuuttila Tark. A. Muhonen Pvm. 4.3.2024 | Suon. Tark. Pvm. | | | |