


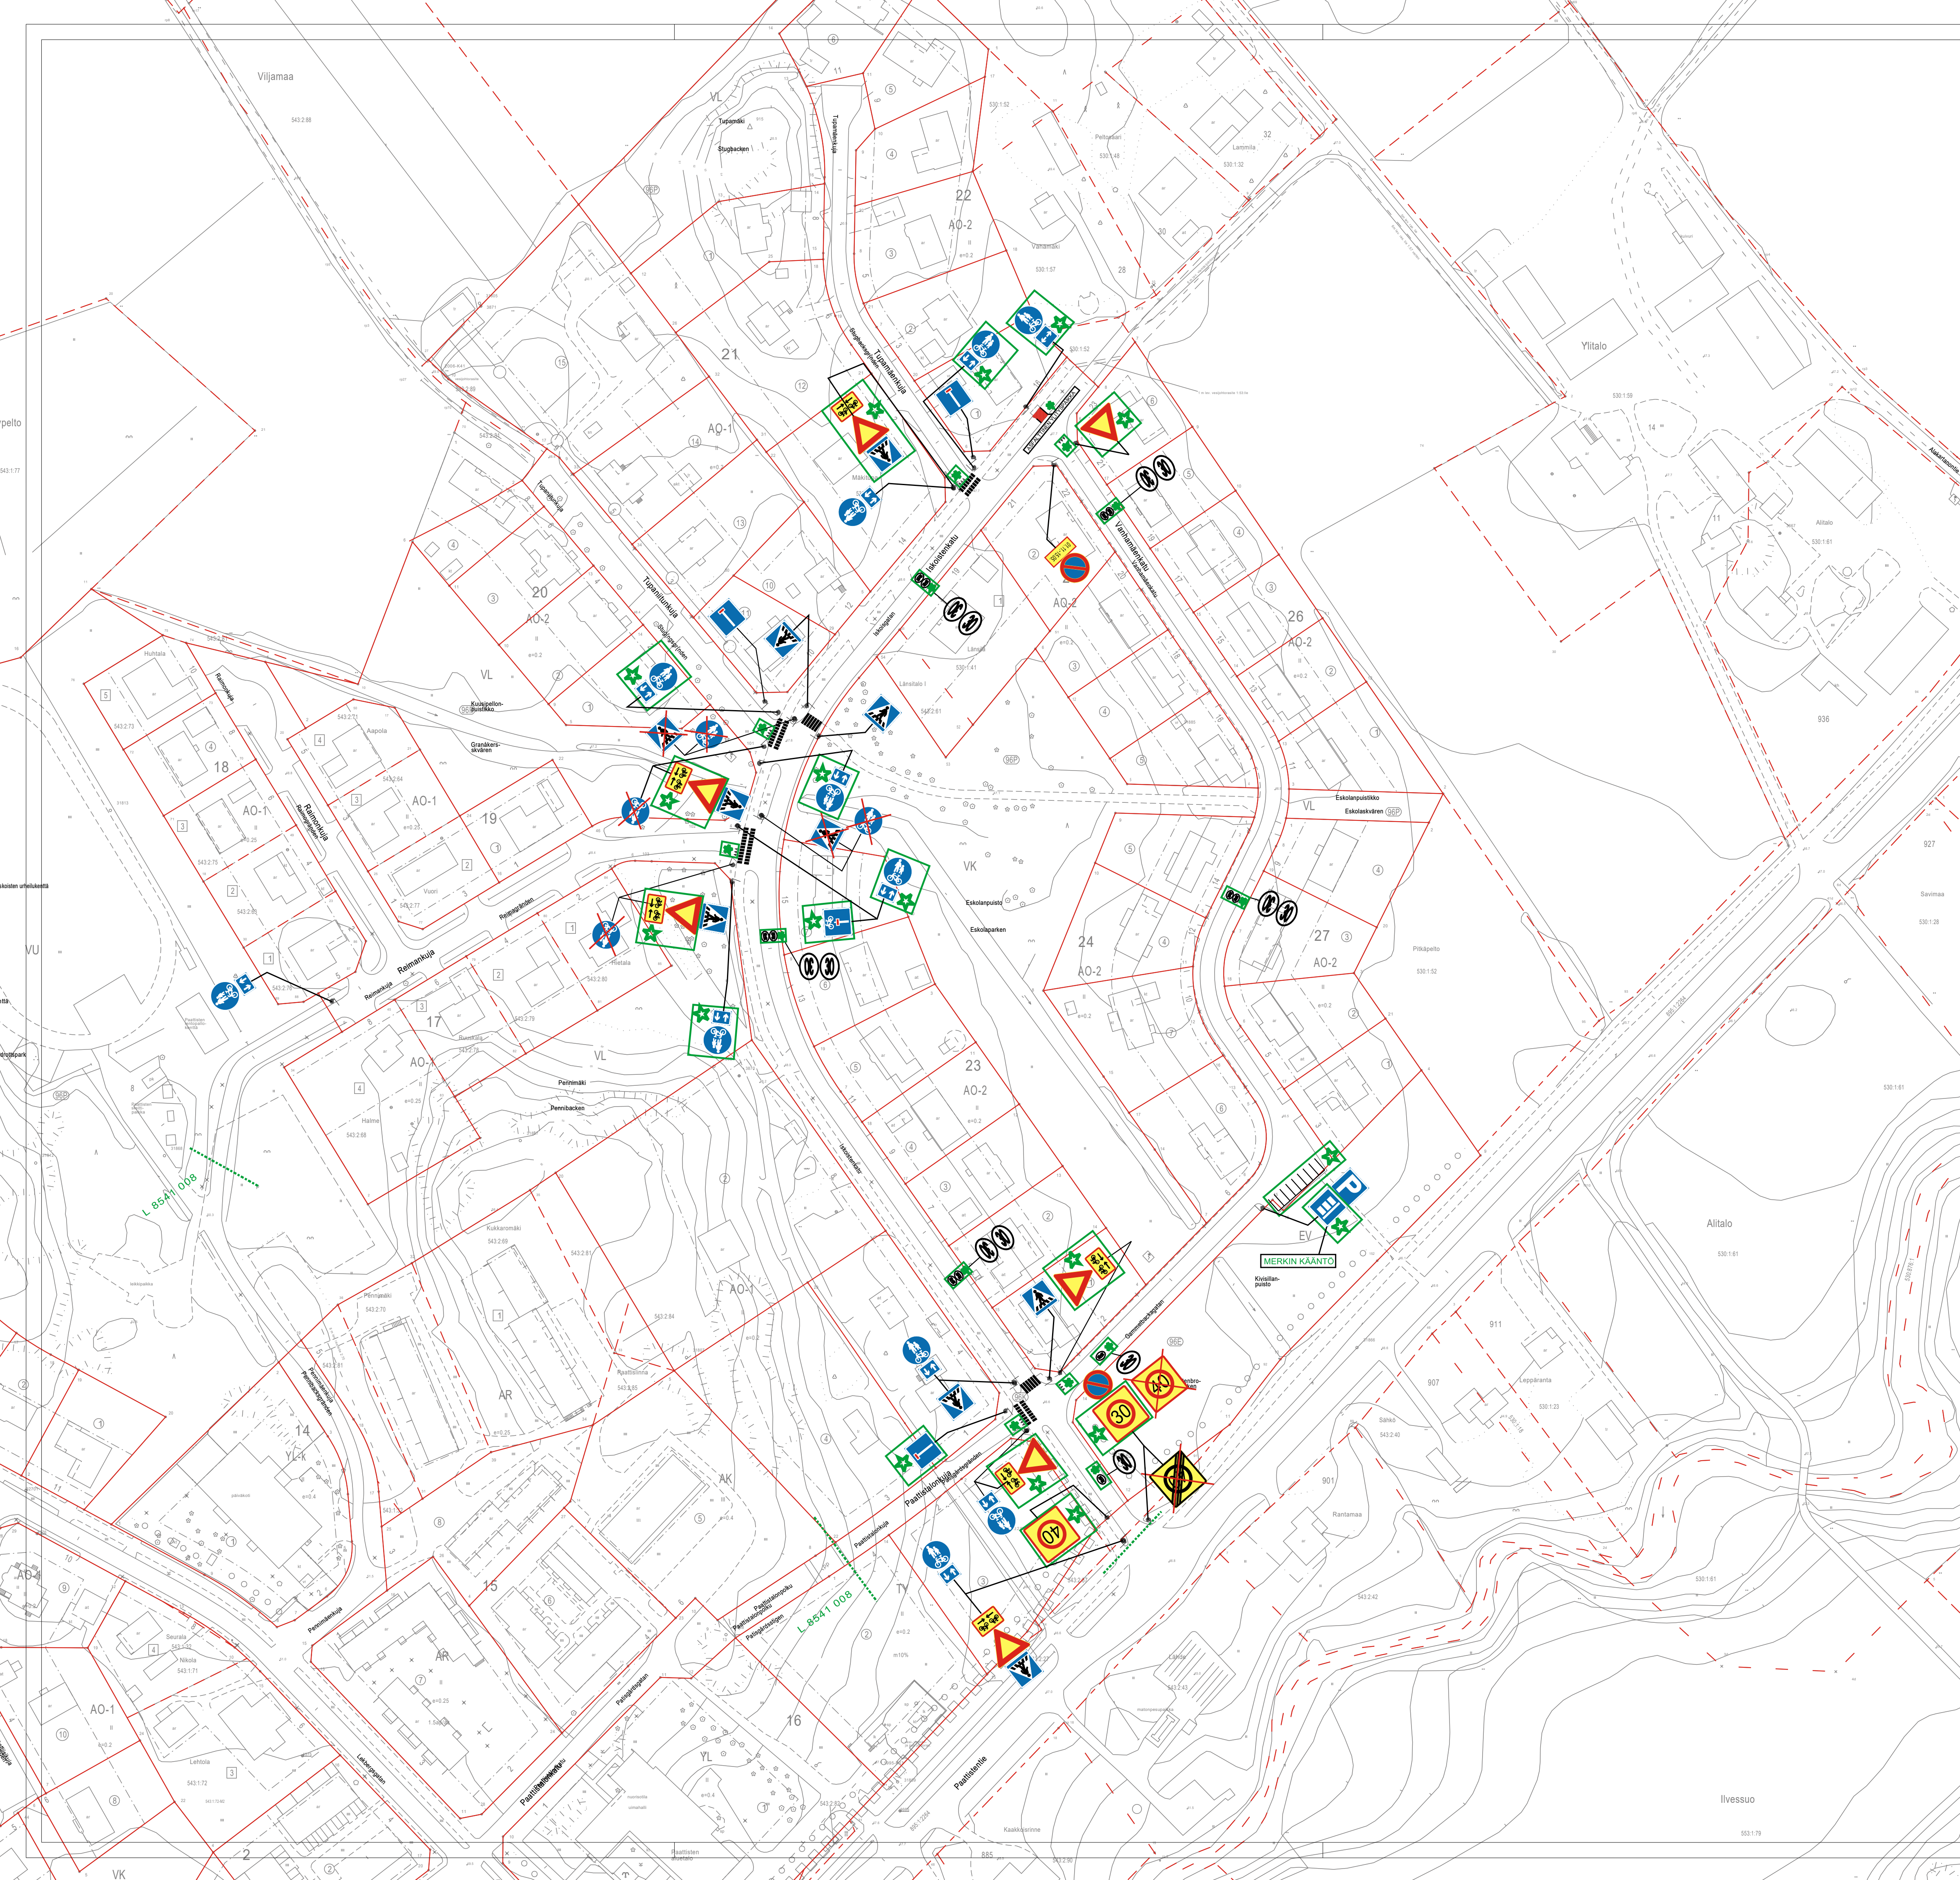


Kiinnitys
valopylvääseen

-  = M16 Nopeusrajoitus
-  = L2 Vaistamisviiva
-  = Uusi

HYVÄKSYNYT: VIRAN PUOLESTA:
KAUPUNKINOSA: PAATTINEN
KORVAV PIIRUSTUKSEN: L 47/87
KORVAV OSITTAIN PIIRUSTUKSEN:
KORVATTU PIIRUSTUKSELLA:
KORVATTU OSITTAIN PIIRUSTUKSELLA:


MUUTOS TAI TÄYDENNYS	PÄIVÄYS	SUUNNITELMAN PIIRIT	TARK.	D:o nro.	HYV.
TURUN KAUPUNKI, KAUPUNKIYMPÄRISTÖ KAUPUNKISUUNNITTELU JA MAAOMAISUUS LIIKENNESUUNNITTELU					
KOHDE SEURAVUORENKATU PAATTISTALONKATU NIIKONKIJUJA PENNIMÄENKUJA SOTTIISKUJA KATROLLIKUJA	PURPURIKUJA PIIRITANSIKUJA HELAVALKEANPOLKU	SISÄLTÖ LIIKENTEENOHJAUSUUNNITELMA			
SUUNNITTELUJA S.Kaunisto	SUUNNITTELUJAVUSTAJA T.Ojansivu	TARKASTANUT	MITTAKAIVA 1:1000	D:o nro	
PÄIVÄYS 25.3.2024	HYVÄKSYJÄ	PIIRUSTUSNUMERO L 8541 008			



-  = M16 Nopeusrajoitus
-  = L2 Vaistamisviiva
-  = Uusi

HYVÄKSYNYT: VIRAN PUOLESTA:
KAUPUNGINOSA: PAATTINEN
KORVAA PIIRUSTUKSEN: L 61/86 KORVAA OSITTAIN PIIRUSTUKSEN:
KORVATTU PIIRUSTUKSELLA: KORVATTU OSITTAIN PIIRUSTUKSELLA:

MUUTOS TAI TÄYDENNYS | PÄIVÄYS | SUUNNIT. / PIIRT. | TARK. | D:o nro. | HYV.

TURUN KAUPUNKI, KAUPUNKIYMPÄRISTÖ		
KAUPUNKISUUNNITTELU JA MAAOMAISUUS		
LIIKENNESUUNNITTELU		
KOHDE	TUPAMÄENKUJA	SISÄLTÖ
ISKOISTENKATU VANHAMÄENKATU PAATTISTALONKUJA REIMANKUJA RAINONKUJA TUPANIITUNKUJA		LIIKENTEENOHJAUSSUUNNITELMA
SUUNNITTELIJA S. Kaunisto	SUUNNITTELUJUNSTAJA T. Ojansivu	TARKASTANUT
PÄIVÄYS 25.3.2024	HYVÄKSYJÄ	MITTAKAAVA 1:1000 D:o nro L 8482 007