

TASOPIIRUSTUS SILTA 2, 1:50

POIKKILEIKKAUS A-A, 1:50

MITTAUSJÄRJESTELMÄ
 KOORDINAATTIJÄRJESTELMÄ: ETRS-GK23
 KORKEUSJÄRJESTELMÄ: N2000

PÄÄMATERIAALI

PÄÄPALKIT LIMAPUUPALKIT GL30c, SUOLAPAINEKYLLÄSTETTY
 KANSILAATTA SAHATAVARA C30, SUOLAPAINEKYLLÄSTETTY
 PUUTAVARAN KÄYTTÖLUOKKA 3

BETONI: PERUSLAATTA Ro03 R4 C30/37-2 P0 cnom= 50/100 mm
 ETUMUURI Ro10 R4 C30/37-3 P30 cnom= 40 mm

BETONITERÄS B500B

PAALUT TERÄSPUTKIPAALUT/TERÄSBETONIPAALUT

VARUSTEET:

KAITEET: SILLAN- JA PENKEREEN KAITEET, PUISET SÄLEKAITEET C24
 SUOLAPAINEKYLLÄSTETTY

LAAKERIT KUMILEVYLAAKERIT

ROUTAERISTEET: SUULAKEPURISTETTU POLYSTYREENI 70 mm

VARAUSPUTKET EI TARVETTA SIIJOITAA SILTAAN

TARKKAILUTAPIT: InfräRYL 42001.5.3 MUKAAN



KANNEN PINTARAKENTEET: SYRJÄLANKKUKANSI

VERHOUKSET: ETULUISKIIN MOLSKOTTIKIVIVERHOUS SILKÖ 2.917 MUKAAN, MUUTEN
 NURMETUS SILKÖ 2.916 MUKAAN



KUORMA KL / 6.12.2017

JM,VA 15 m

HL 1,2 m

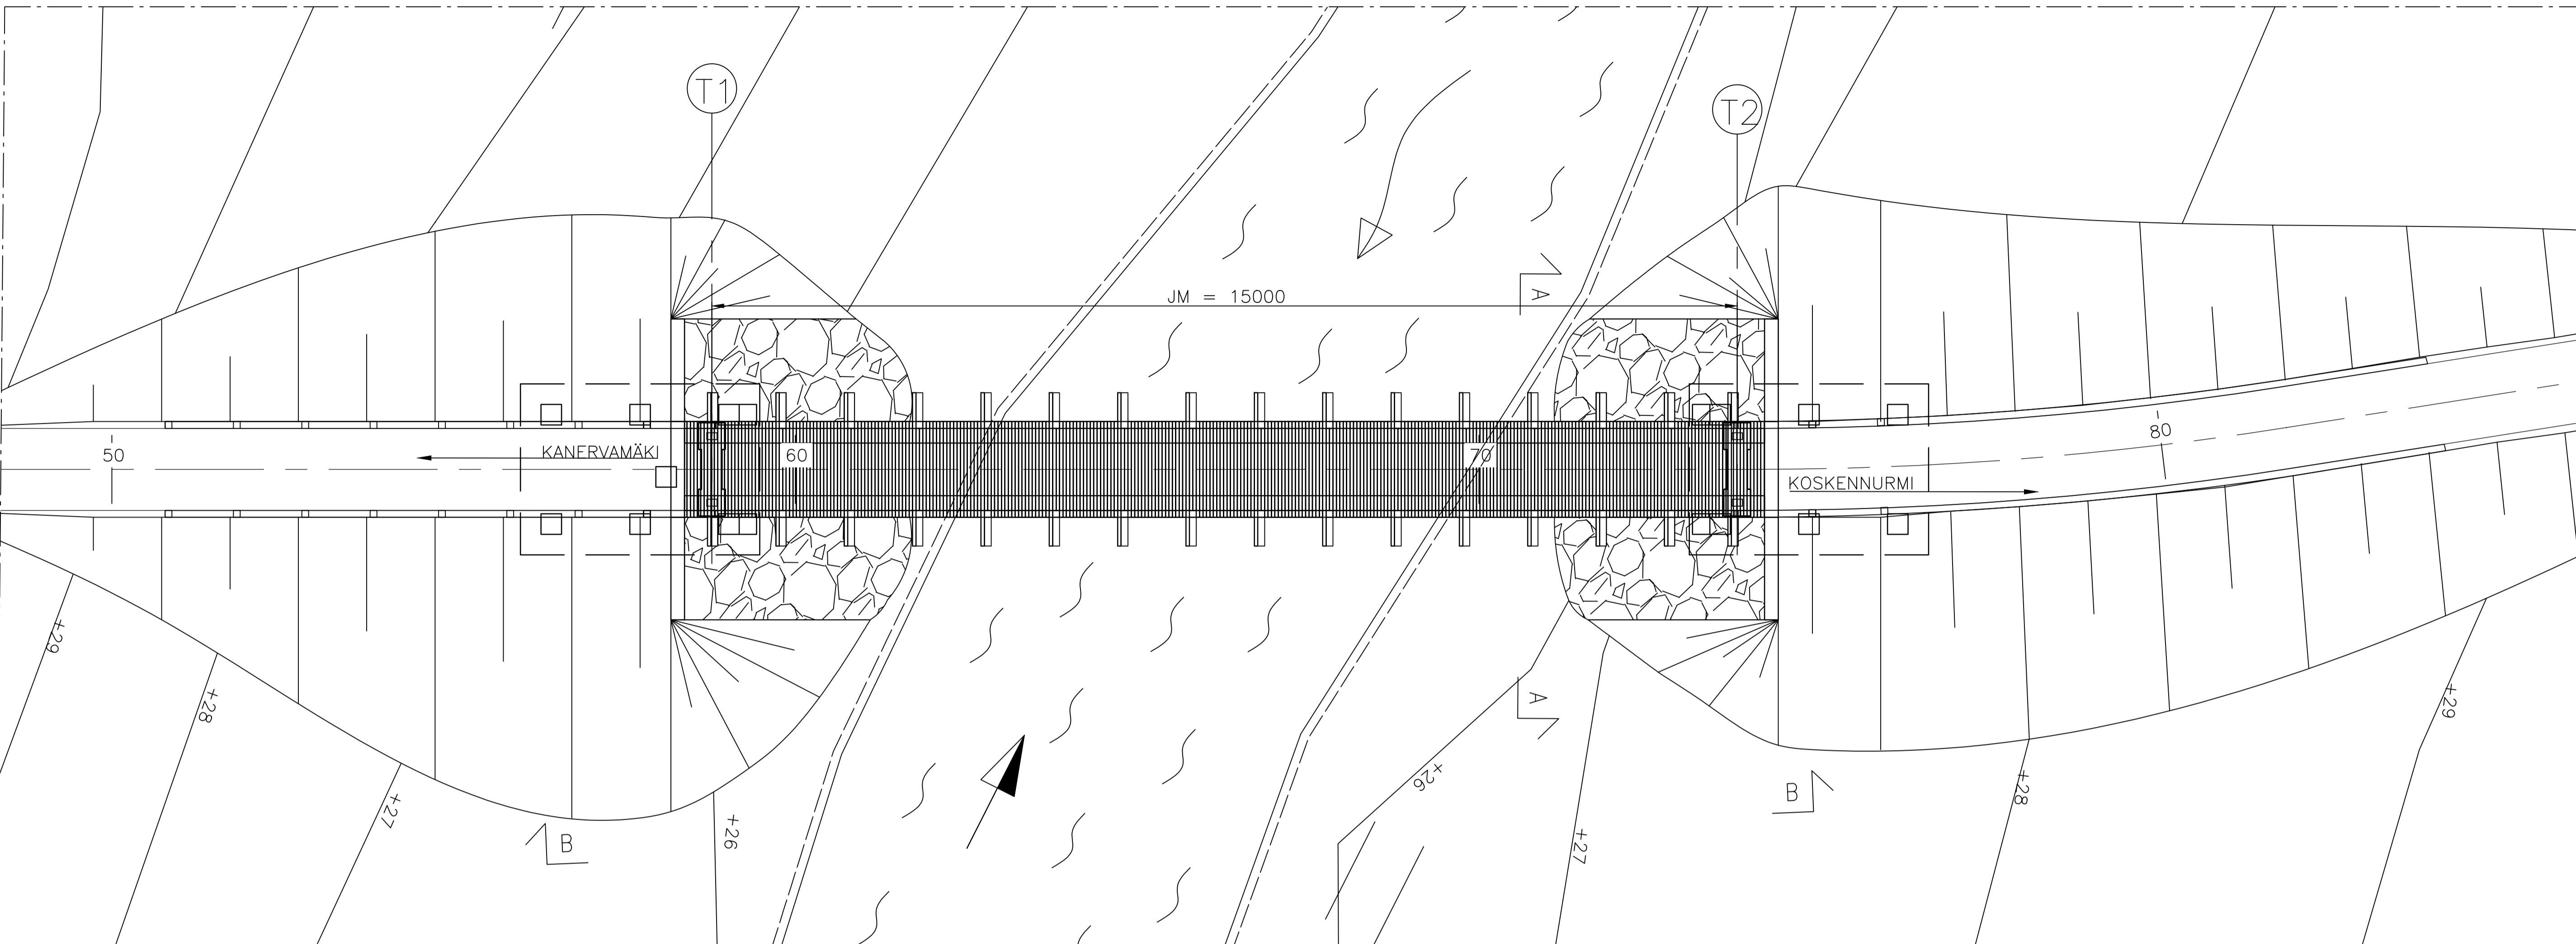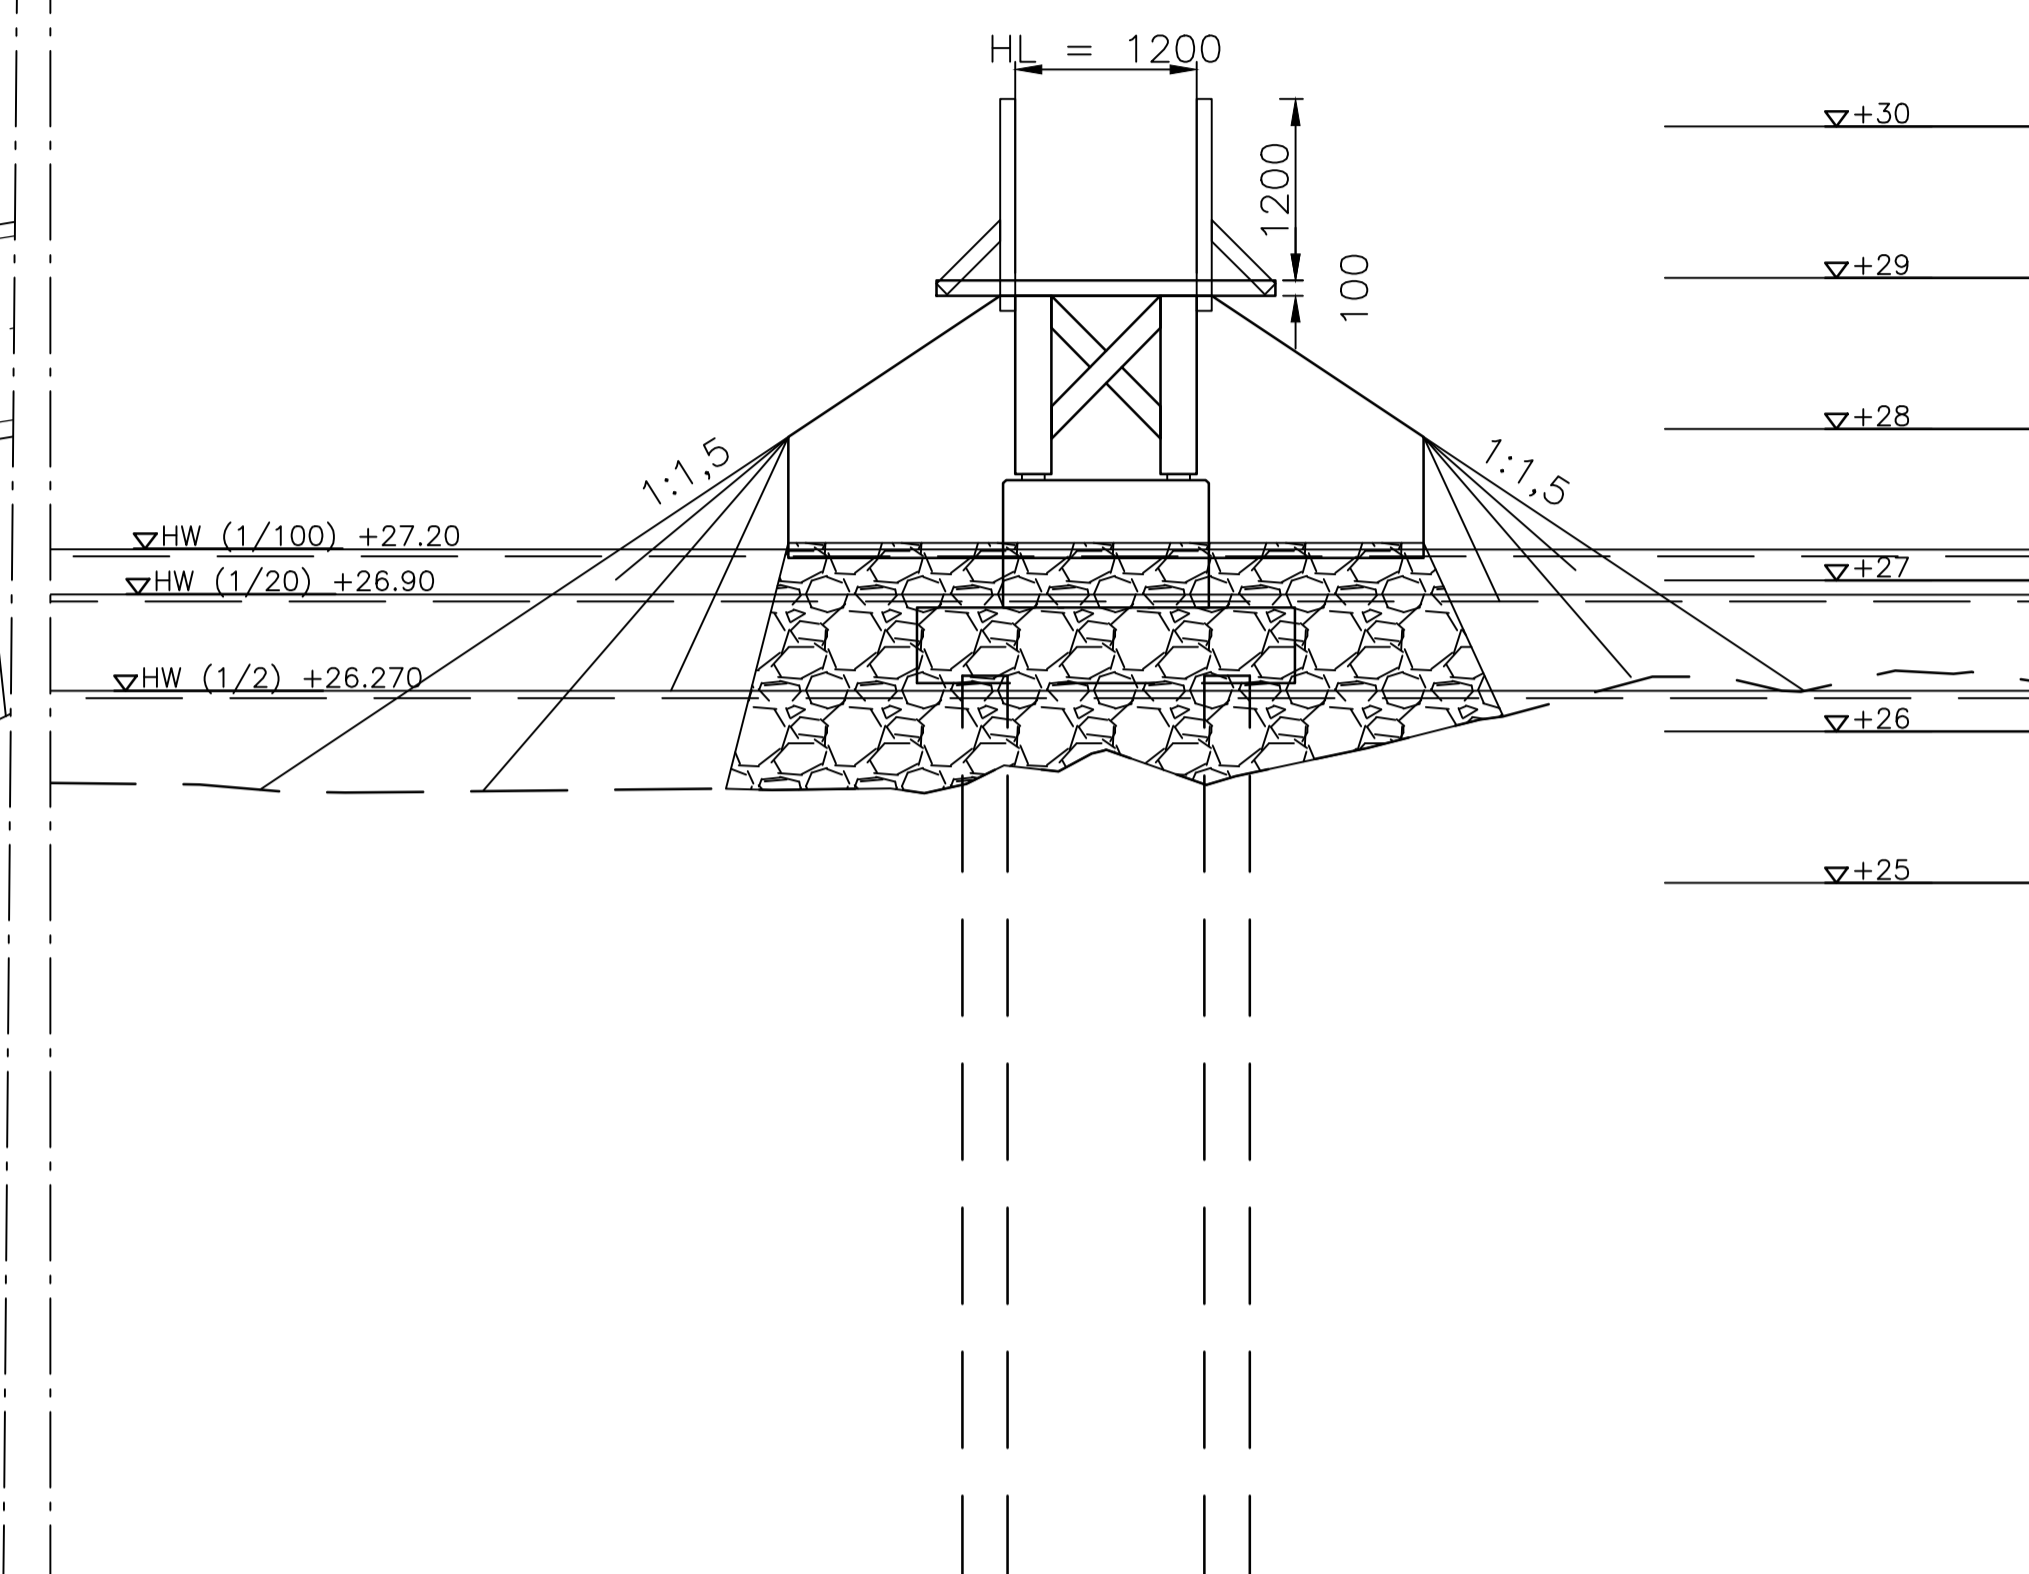

PITUUSLEIKKAUS B-B, 1:50

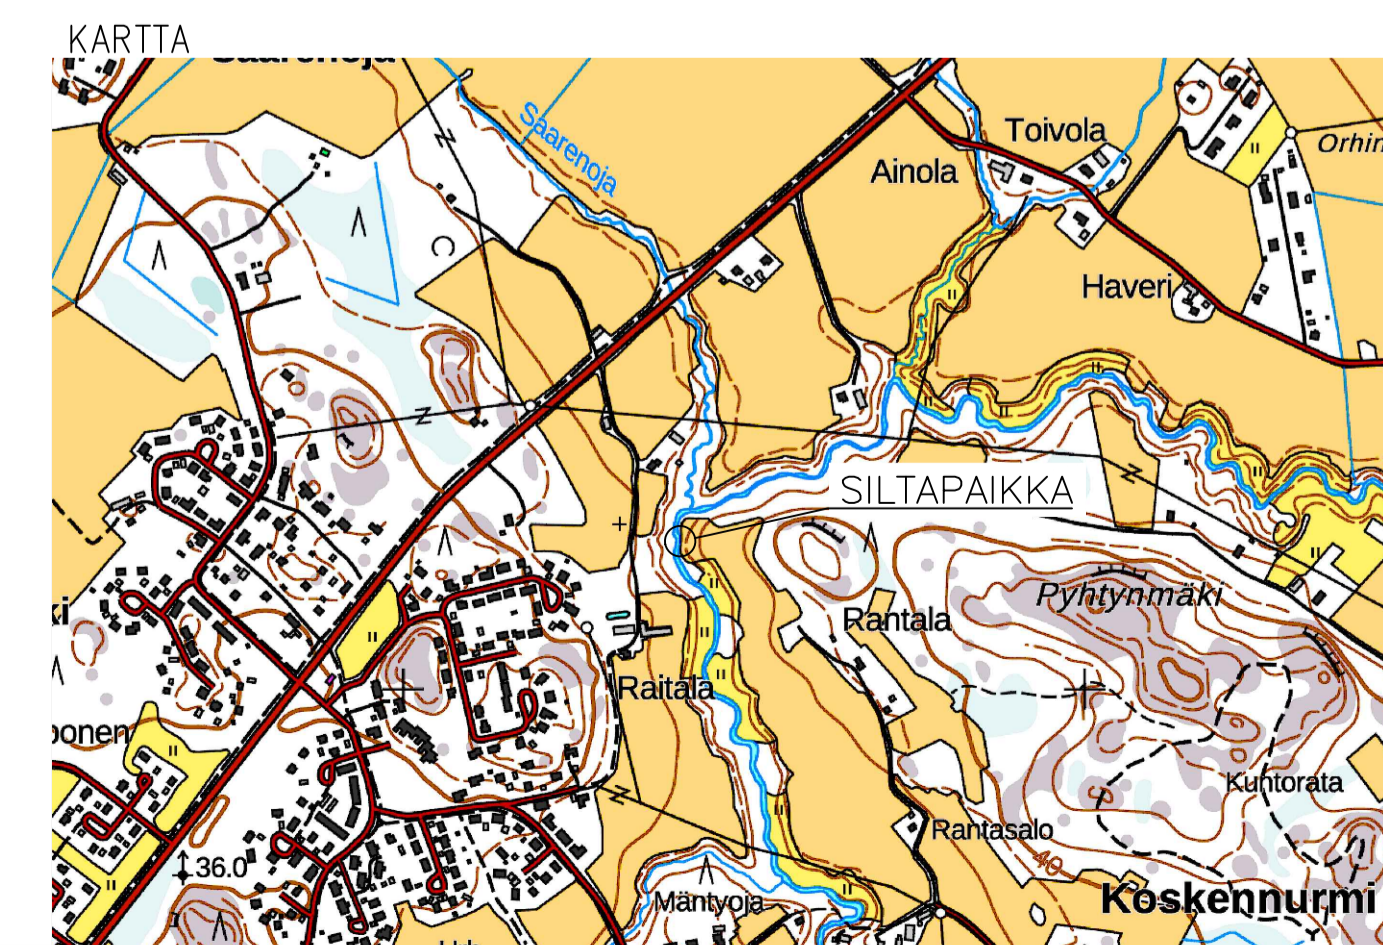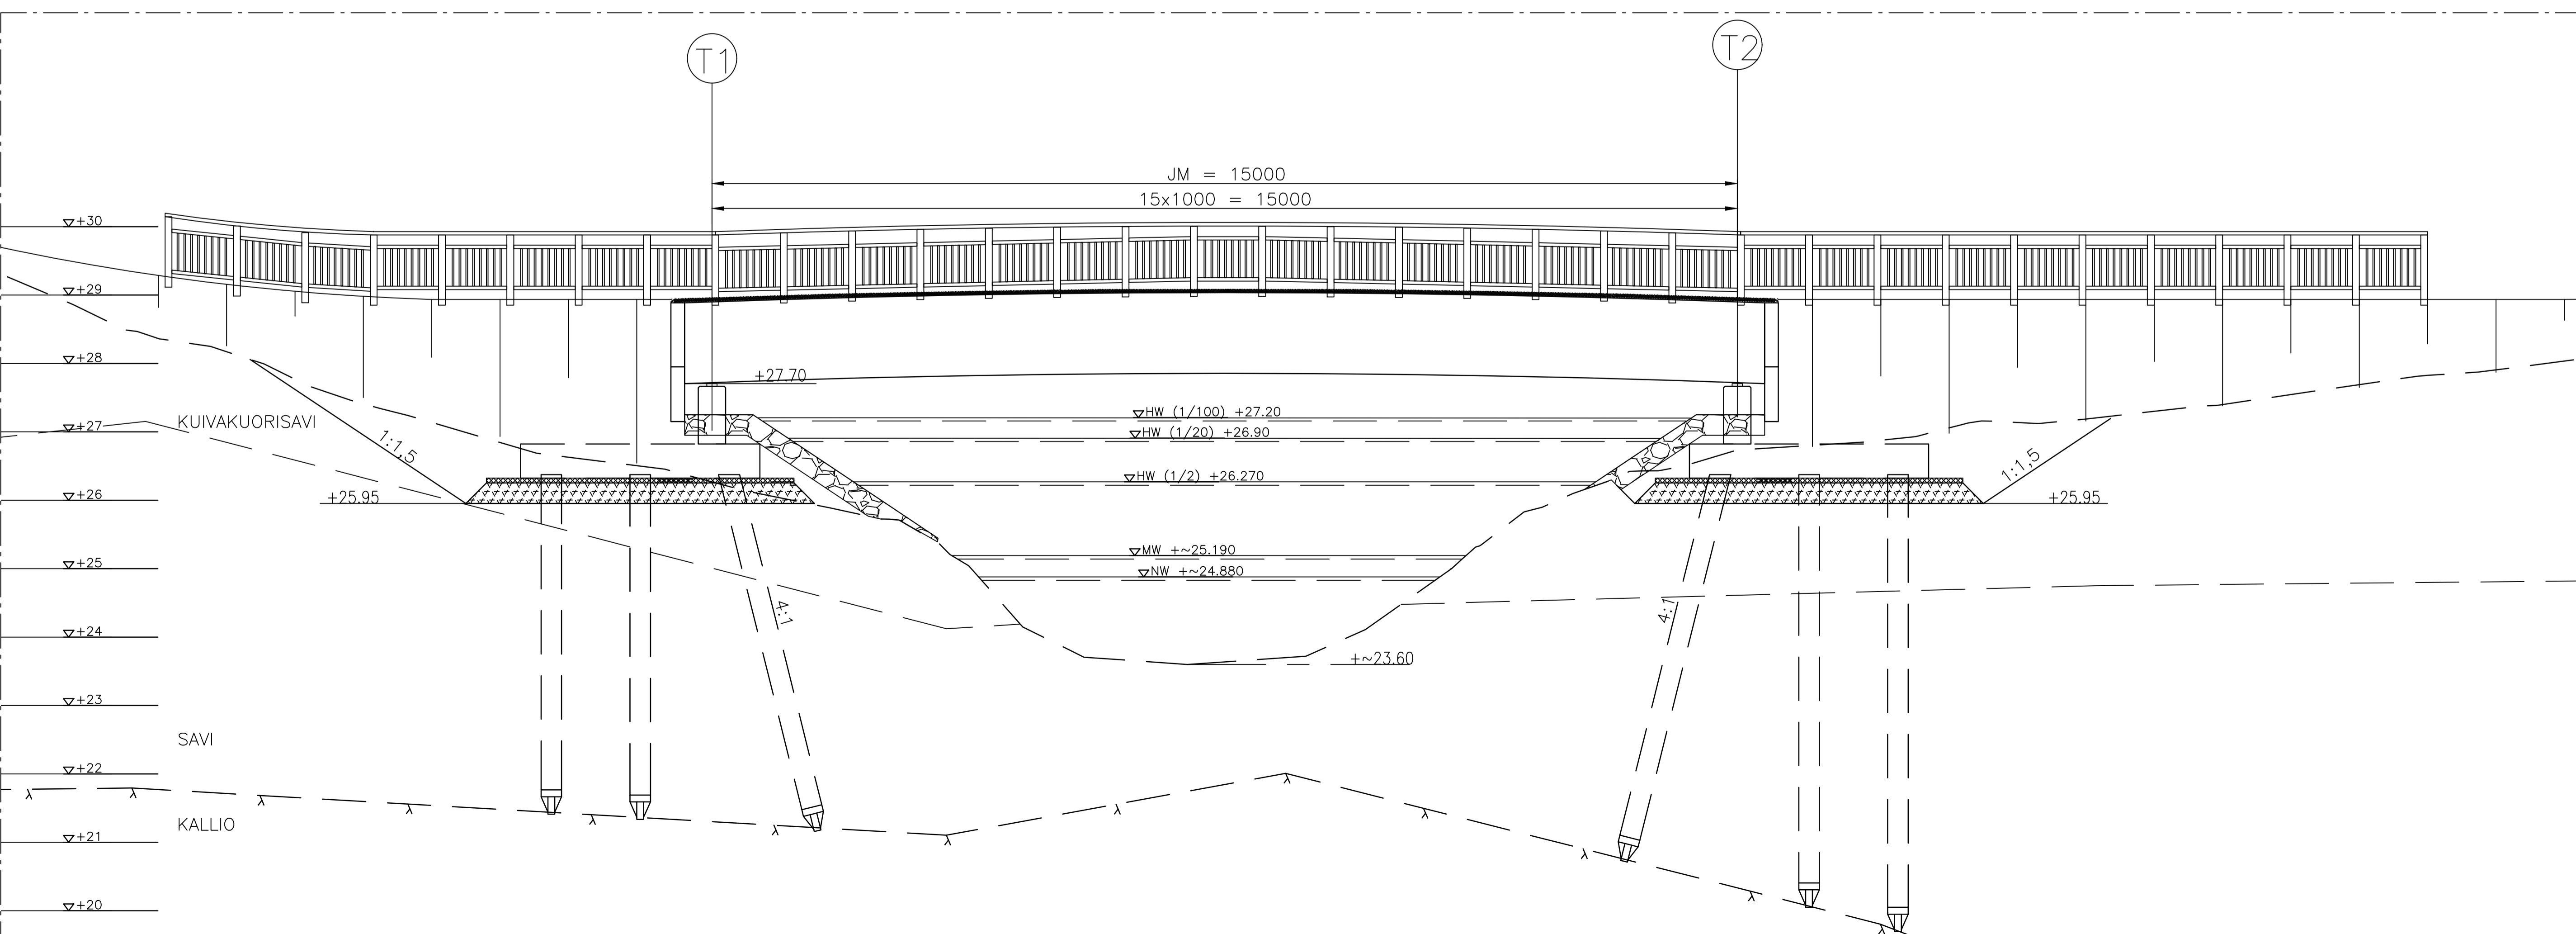

HYVÄKSYNTI: VIRAN PUOLESTA:

KAUPUNKINROSA: - 099 KOSKENNURMI, 097 YE-Maario
 ASUMINRAJA: - KOSKENNURMI (ASEMAKAAVAHOIOTUS 4.4.2022)
 YLEIS-/PUSTOSUUNNITELMA: -
 LIIKENNESUUNNITELMA: -
 KATULUOKKA: 5

KORVAV PIIRUSTUKSEN: -
 KORVAV OSITTAIN PIIRUSTUKSEN:

KORVATTU PIIRUSTUKSELLA:
 KORVATTU OSITTAIN PIIRUSTUKSELLA:

TUUN, MUUTOS TAI TÄYDENNYS: PÄIVÄYS: SUUNNIT./PIIRIT: TARKK./HYV.

TURUN KAUPUNGIN KAUPUNKIYMPÄRISTÖTOIMIALA
 KAUPUNKIRAKENTAMISEN PALVELUALUE
 KAUPUNKIYMPÄRISTÖN TOTEUTUSSUUNNITELUOSIKKO

KOHDE: Pyhtymäenpolku
 Koskennurmen silta 2
 (P1p) Pääpiirustus

SUUNNITTELIJA: FCG SUUNNITTELUAVUSTAJA: FCG TARKASTAJAT: MITTAKAAVA: 1:200 1:100/1:100
 PÄIVÄYS: 27.09.2023 HYVÄKSYNTI: P1: 9154_001 PIIRUSTUSNUMERO: P. 9154_001 MUUTOS:

FCG Finnish Consulting Group Oy
 Osuustie 34
 00010 Helsinki
 Puh. 0104900
 www.fcg.fi

HYV. - T.Miettinen
 TARK. -
 LAAT. - P. Paavola