




Poikkileikkaus 1:100

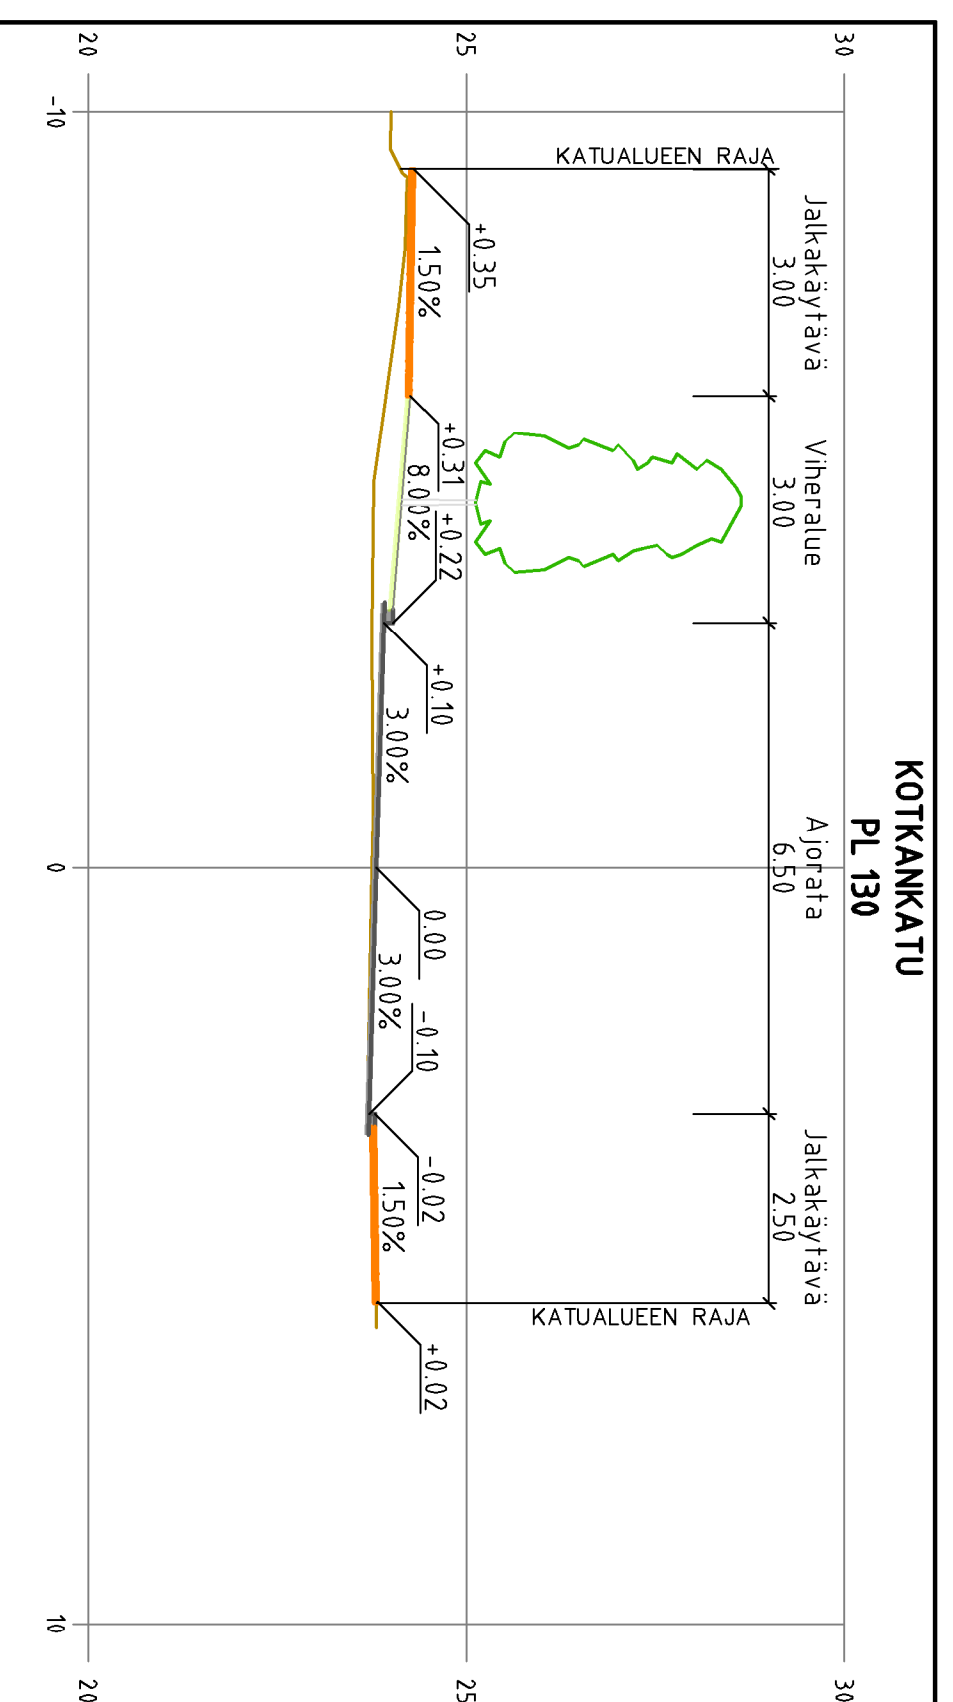

Poikkileikkaus 1:100

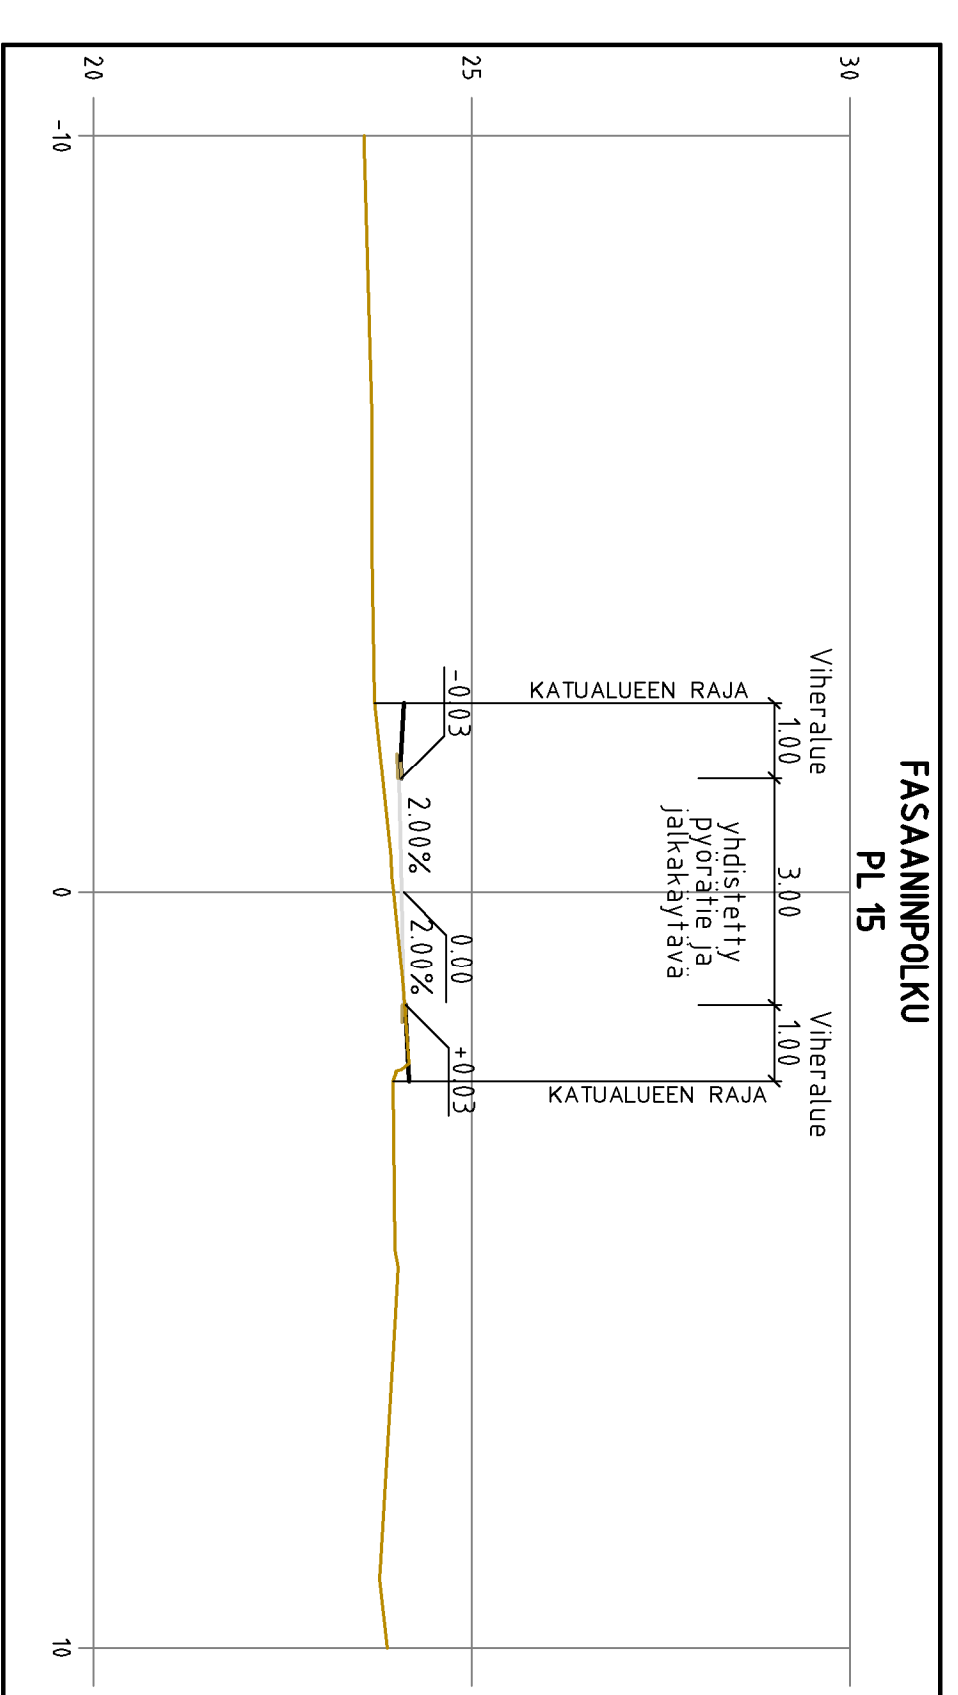

FASAANINKATU PL 60

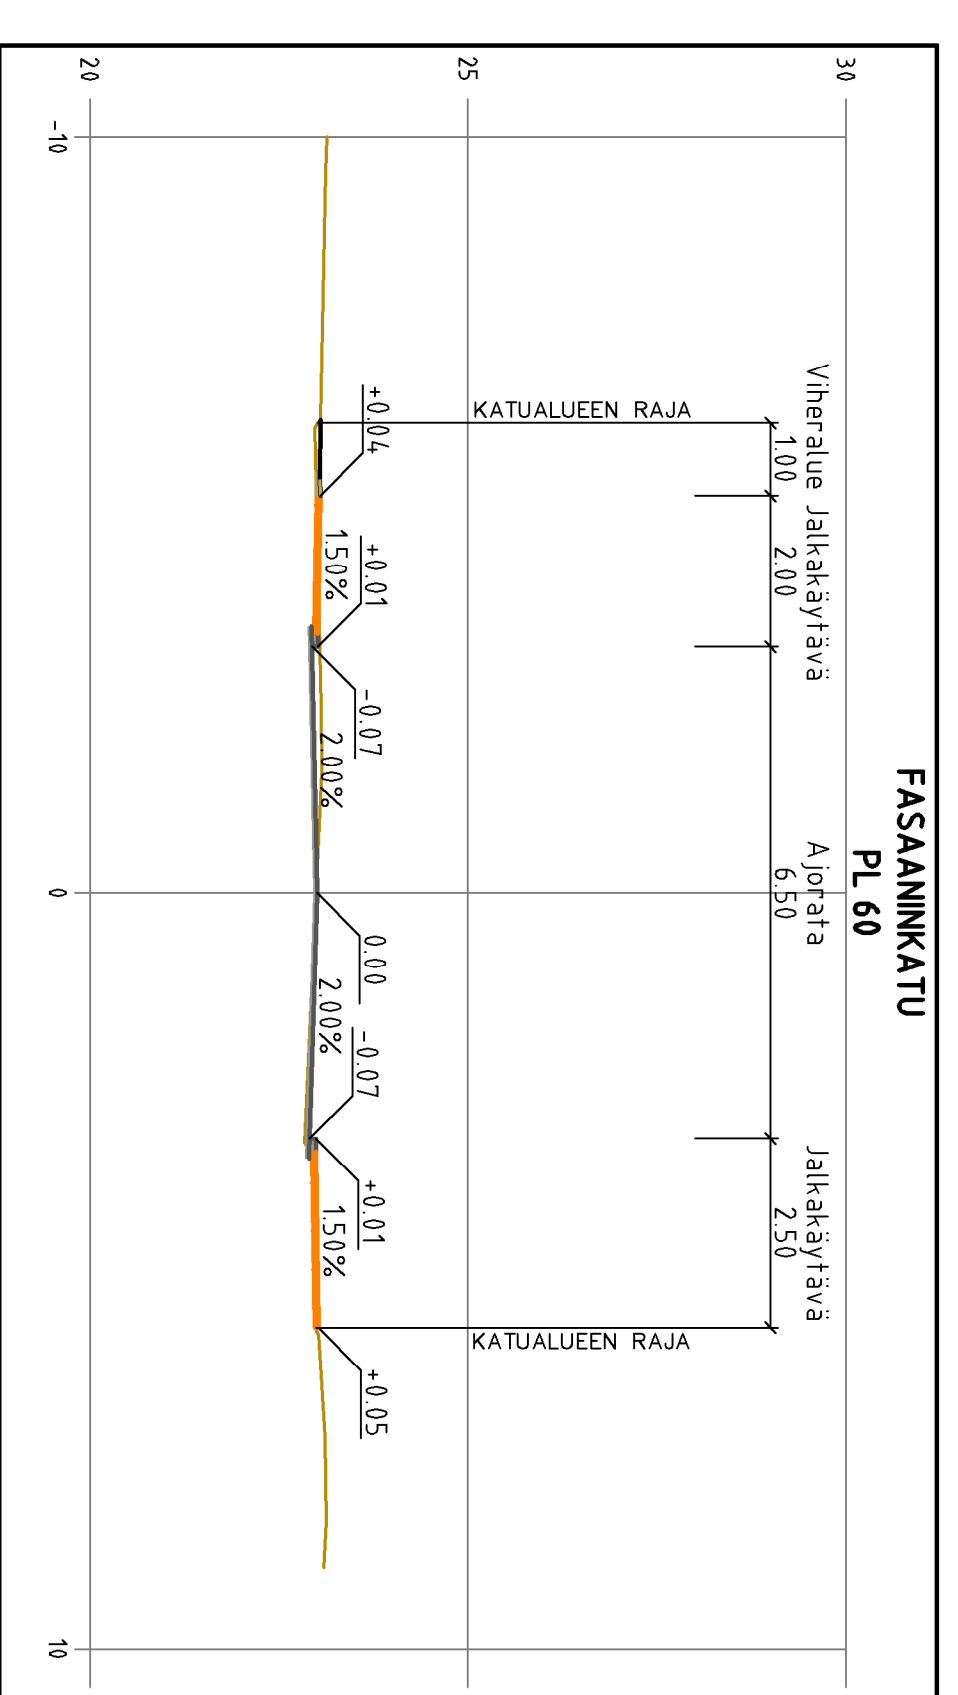

- Merkkien selitykset:**
- 24.6 SUUNNITELTU KORKEUS MAANPINNAN KORKEUS
 - 24.3 SUUNNITELTU KORKEUS
 - ASFAALTI, AJORATA
 - ASFAALTI, KÄVELY- JA PYÖRÄTIE
 - BETONILAATTA, JALKAKÄYTTÄVÄ
 - VIERALUE
 - REUNATUKI
 - REUNATUKI MADALLETTU
 - REUNATUKI LUISKATTU
 - SUUNNITELTU HULEVESIKAVO
 - POISTETTAVAA HULEVESIKAVO
 - VIRTAUSSUUNTA
 - ISUTETTAVAA PUU

Koordinaattijärjestelmä:

PROJEKTI:
VIERALUE





TURUN KAUPUNKI, KAUPUNKIYMPÄRISTÖ
KAUPUNKIRAKENTAMINEN
KAUPUNKIYMPÄRISTÖN TOITEUTUSSUUNNITTELU

KOTKANKATU
FASAANINKATU
FASAANINKUJA

KATUSUUNNITELMA




Pöytäkirja 5
2019/2019 Turku