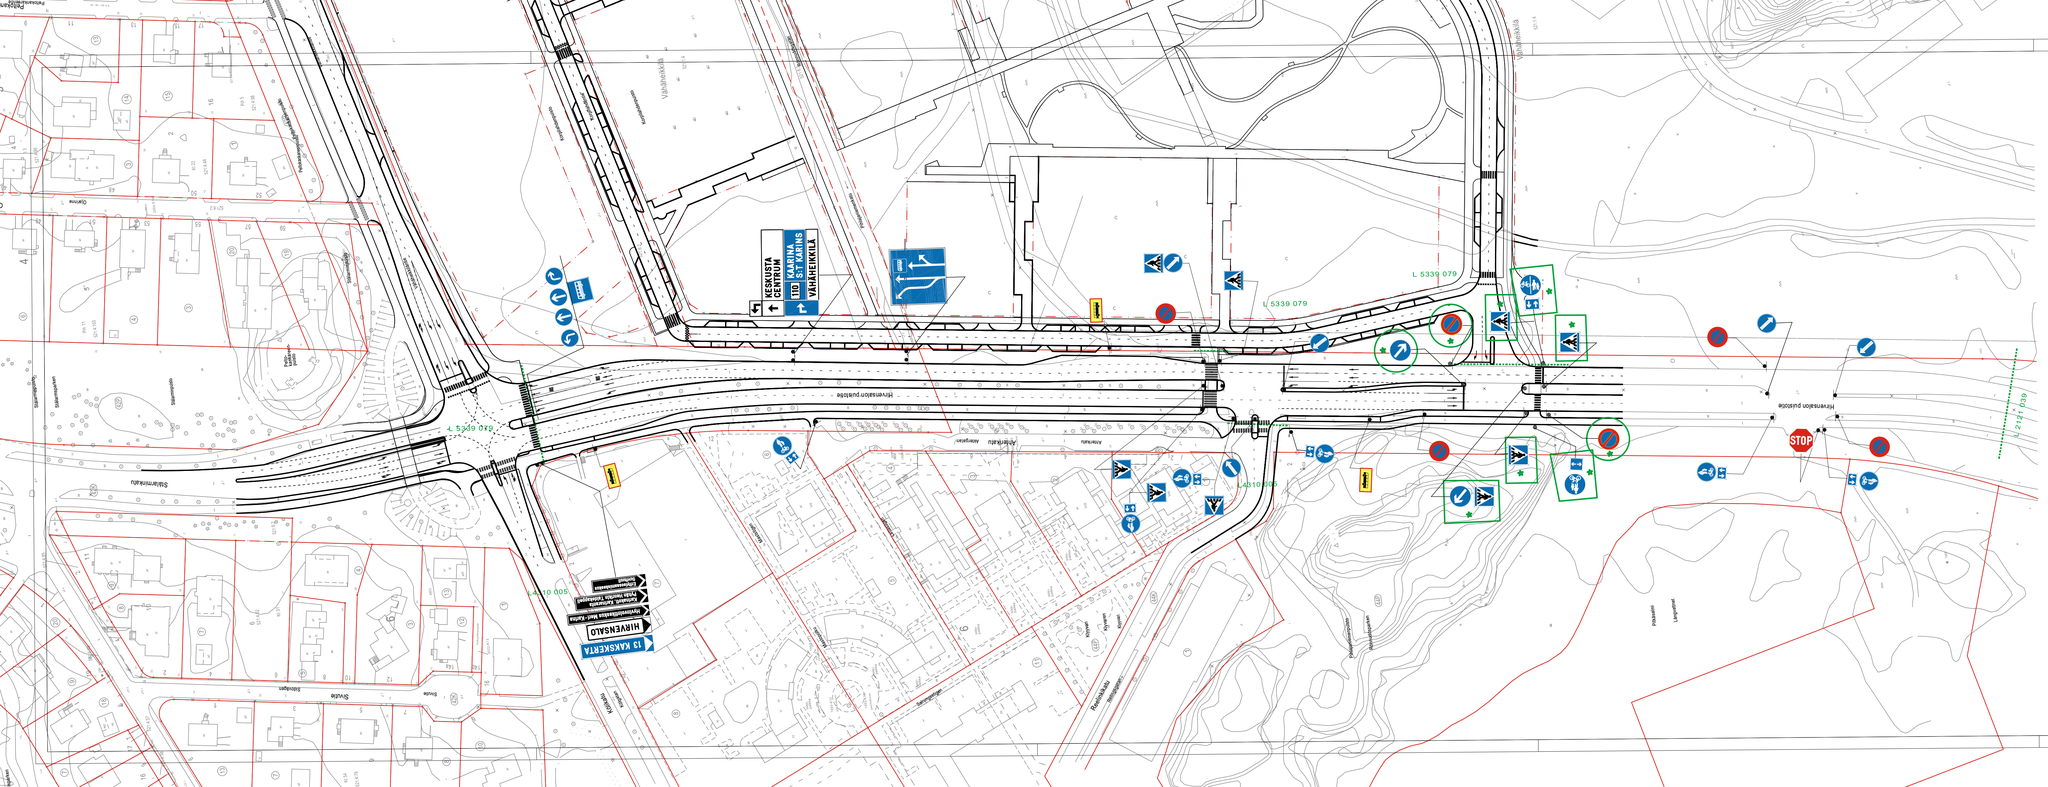
KESKUSTA
CENTRUM
110 KAARINA
ST. RAUMAN
VÄHÄHEIKKILÄ
L 5339 079
L 5339 079
L 5339 079
L 4310 005
L 4310 005
L 4310 005
L 2141 039
Hirvensalontie
Hirvensalontie
Hirvensalontie
Hirvensalontie
Vähäheikkiläntie
Vähäheikkiläntie
Vähäheikkilänt